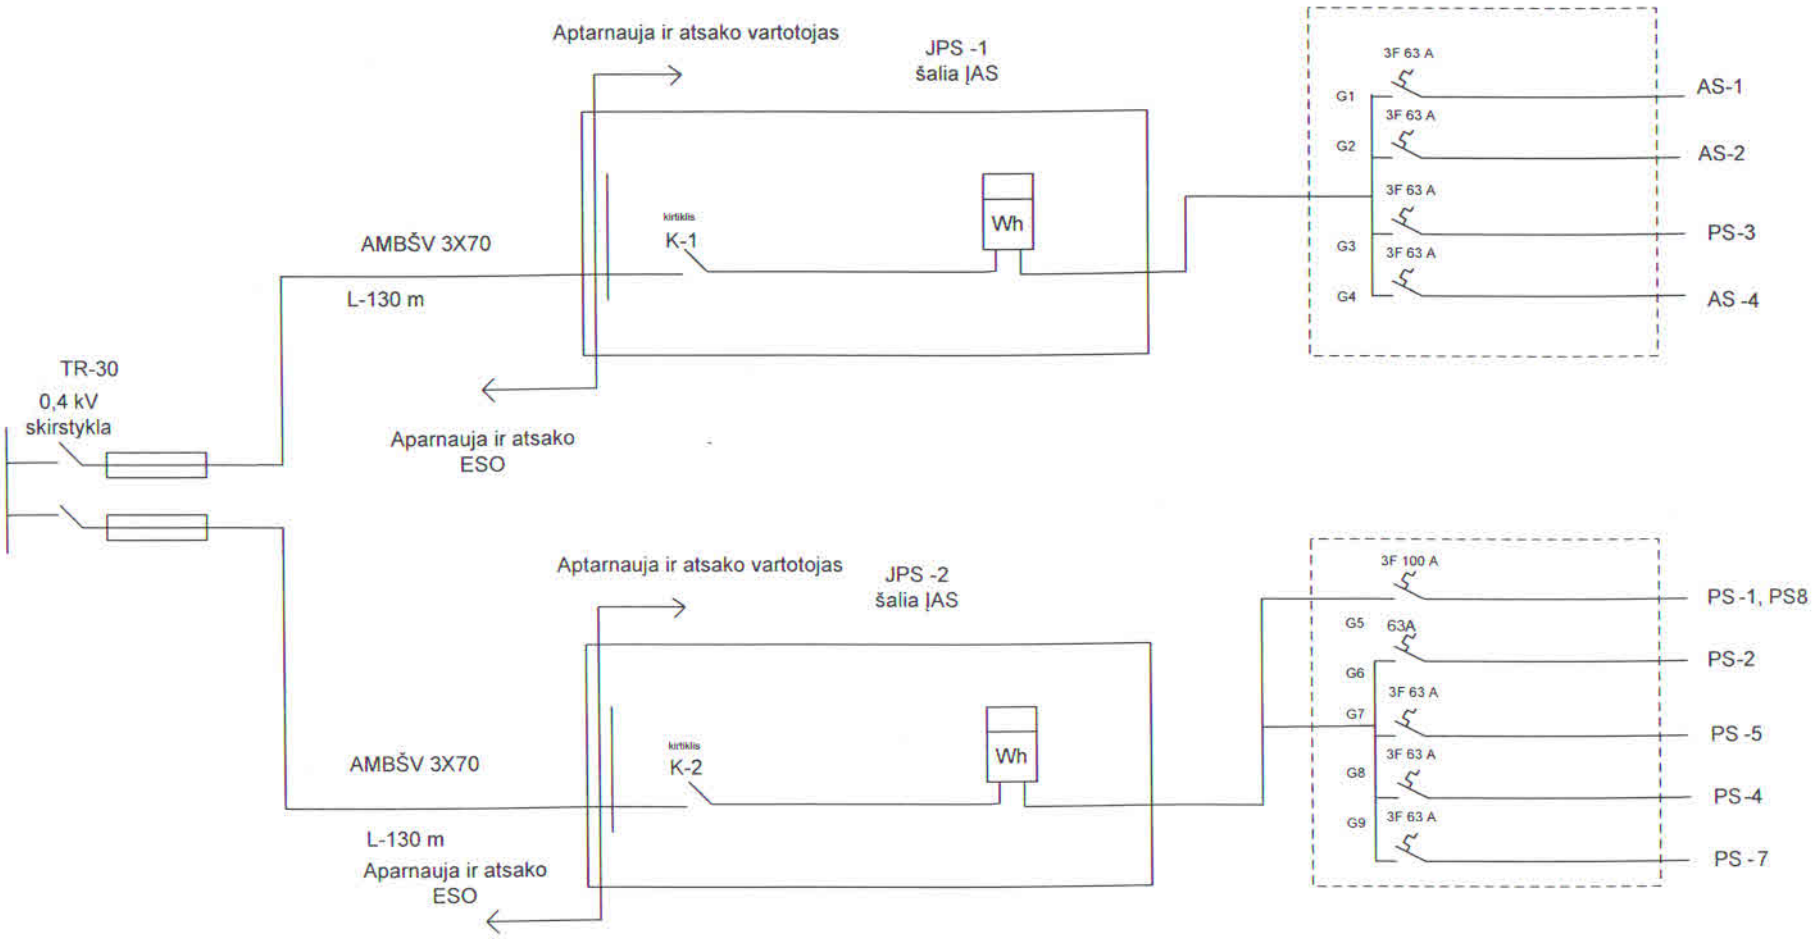

Schema sudaryta pagal esamą elektros įrenginių padėtį

Atestato Nr.	UAB „RATALĖ“		Vį Skuodo amatų ir paslaugų mokykla Adresas : Laisvės g. 69, Skuodas	
E-1366	B. Rušinskas	2020	Brėžinys : ELEKTROS INSTALIACIJOS PAJUNGIMO SCHEMA	Laida
užsako vas	Vį Skuodo amatų ir paslaugų mokykla		2020-022-DP-E	Lapas 1 Lapų sk. 6