

 
 
 


SUTARTINIAI ŽENKLAI


Esami sumedėję augalai		
Žymėjimas	Pavadinimas	Kiekis, vnt
	Medžiai	144
	Krūmai	8
	Lapuočių medžių eilė	
	Krūmų eilė	
Žymėjimas	Pavadinimas	Plotas, m²
	Esamas mišrus miškas	10486
	Esamas krūmynas	8
Dangos		
Žymėjimas	Pavadinimas	Plotas, m²
	Veja	46980
	Esama trinkelų danga	1625
	Esama plokščių (plytelių) danga	311
	Esama asfalto danga	4434
	Esama betono danga	49
	Esamas grindinys (akmenų danga)	202
	Esama guminė danga	66
Objektai		
Žymėjimas	Pavadinimas	Kiekis, vnt
	Esamas suoliukas	9
	Esama šiukšliadėžė	6
	Esama tvora	1
	Esami laiptai	5
	Esamas apšvietimo stulpas	30
Kita		
Žymėjimas	Pavadinimas	
	Projektuojamos teritorijos riba	

 

Esamos situacijos planas
A3 lapas
Mastelis 1:2000

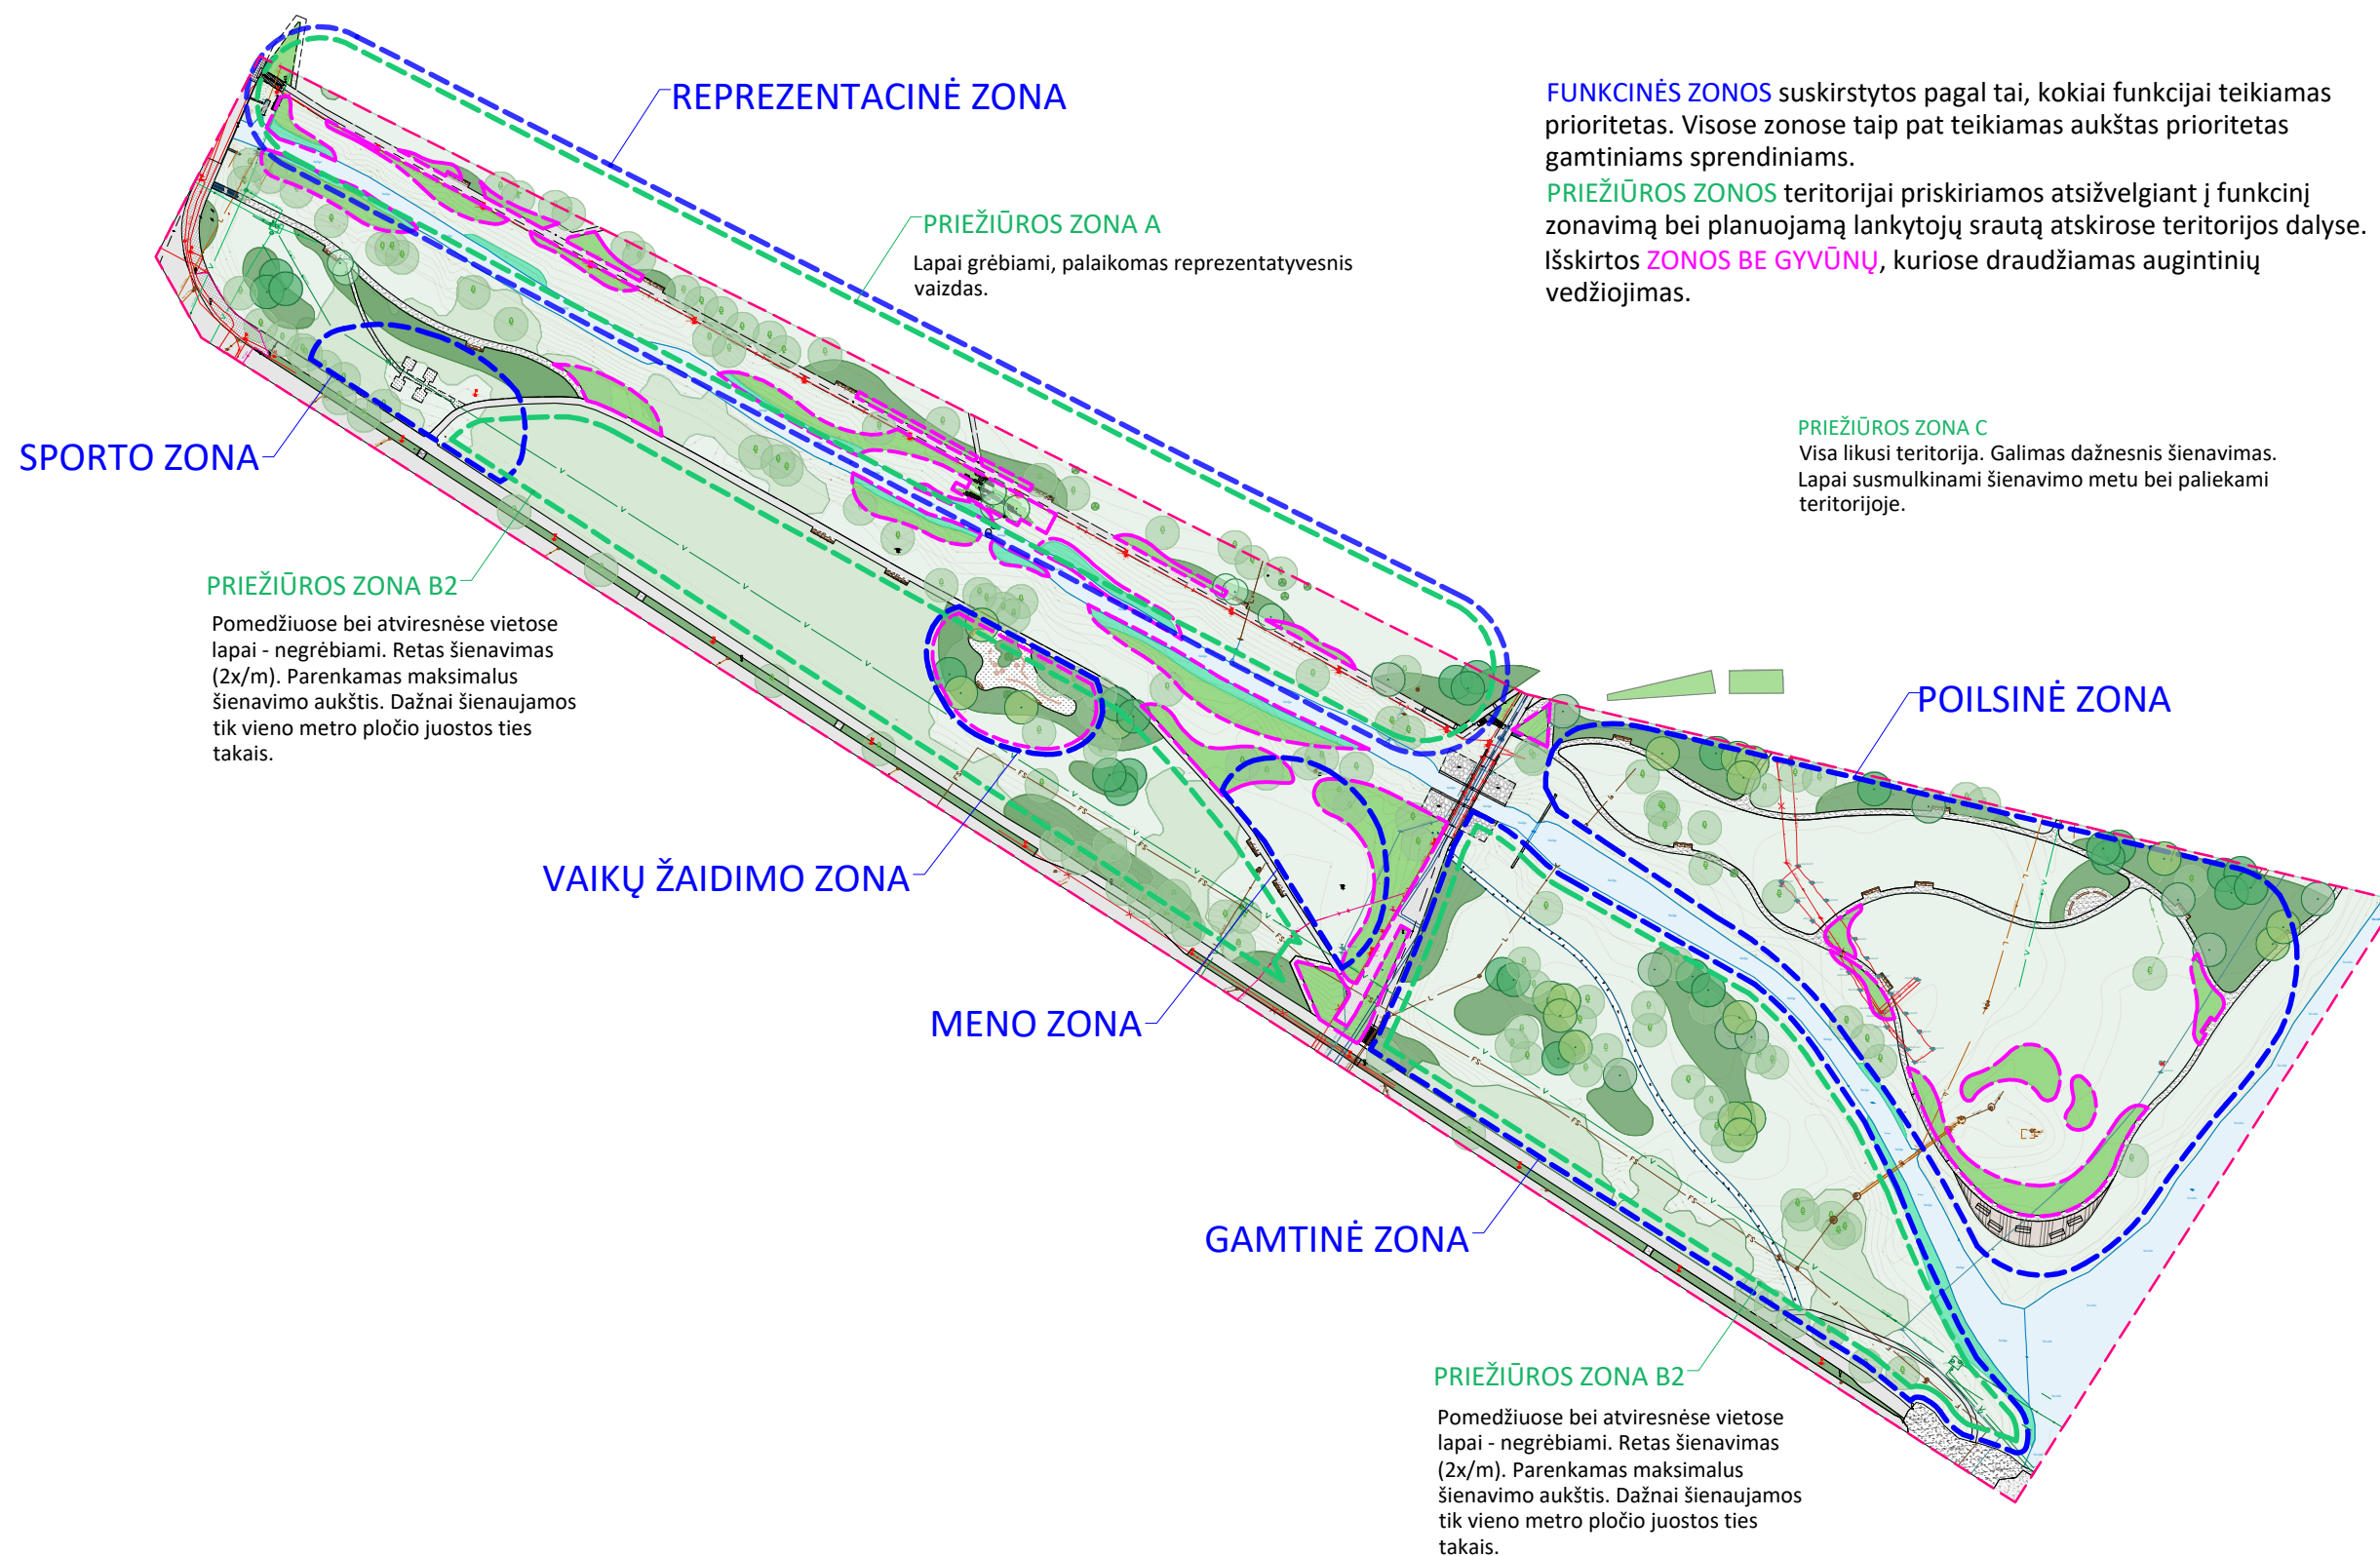

Projektuojamos teritorijos zonavimas
Funkcinės zonos ir teritorijos priežiūros zonavimas
A3 lapas
Mastelis 1:2000

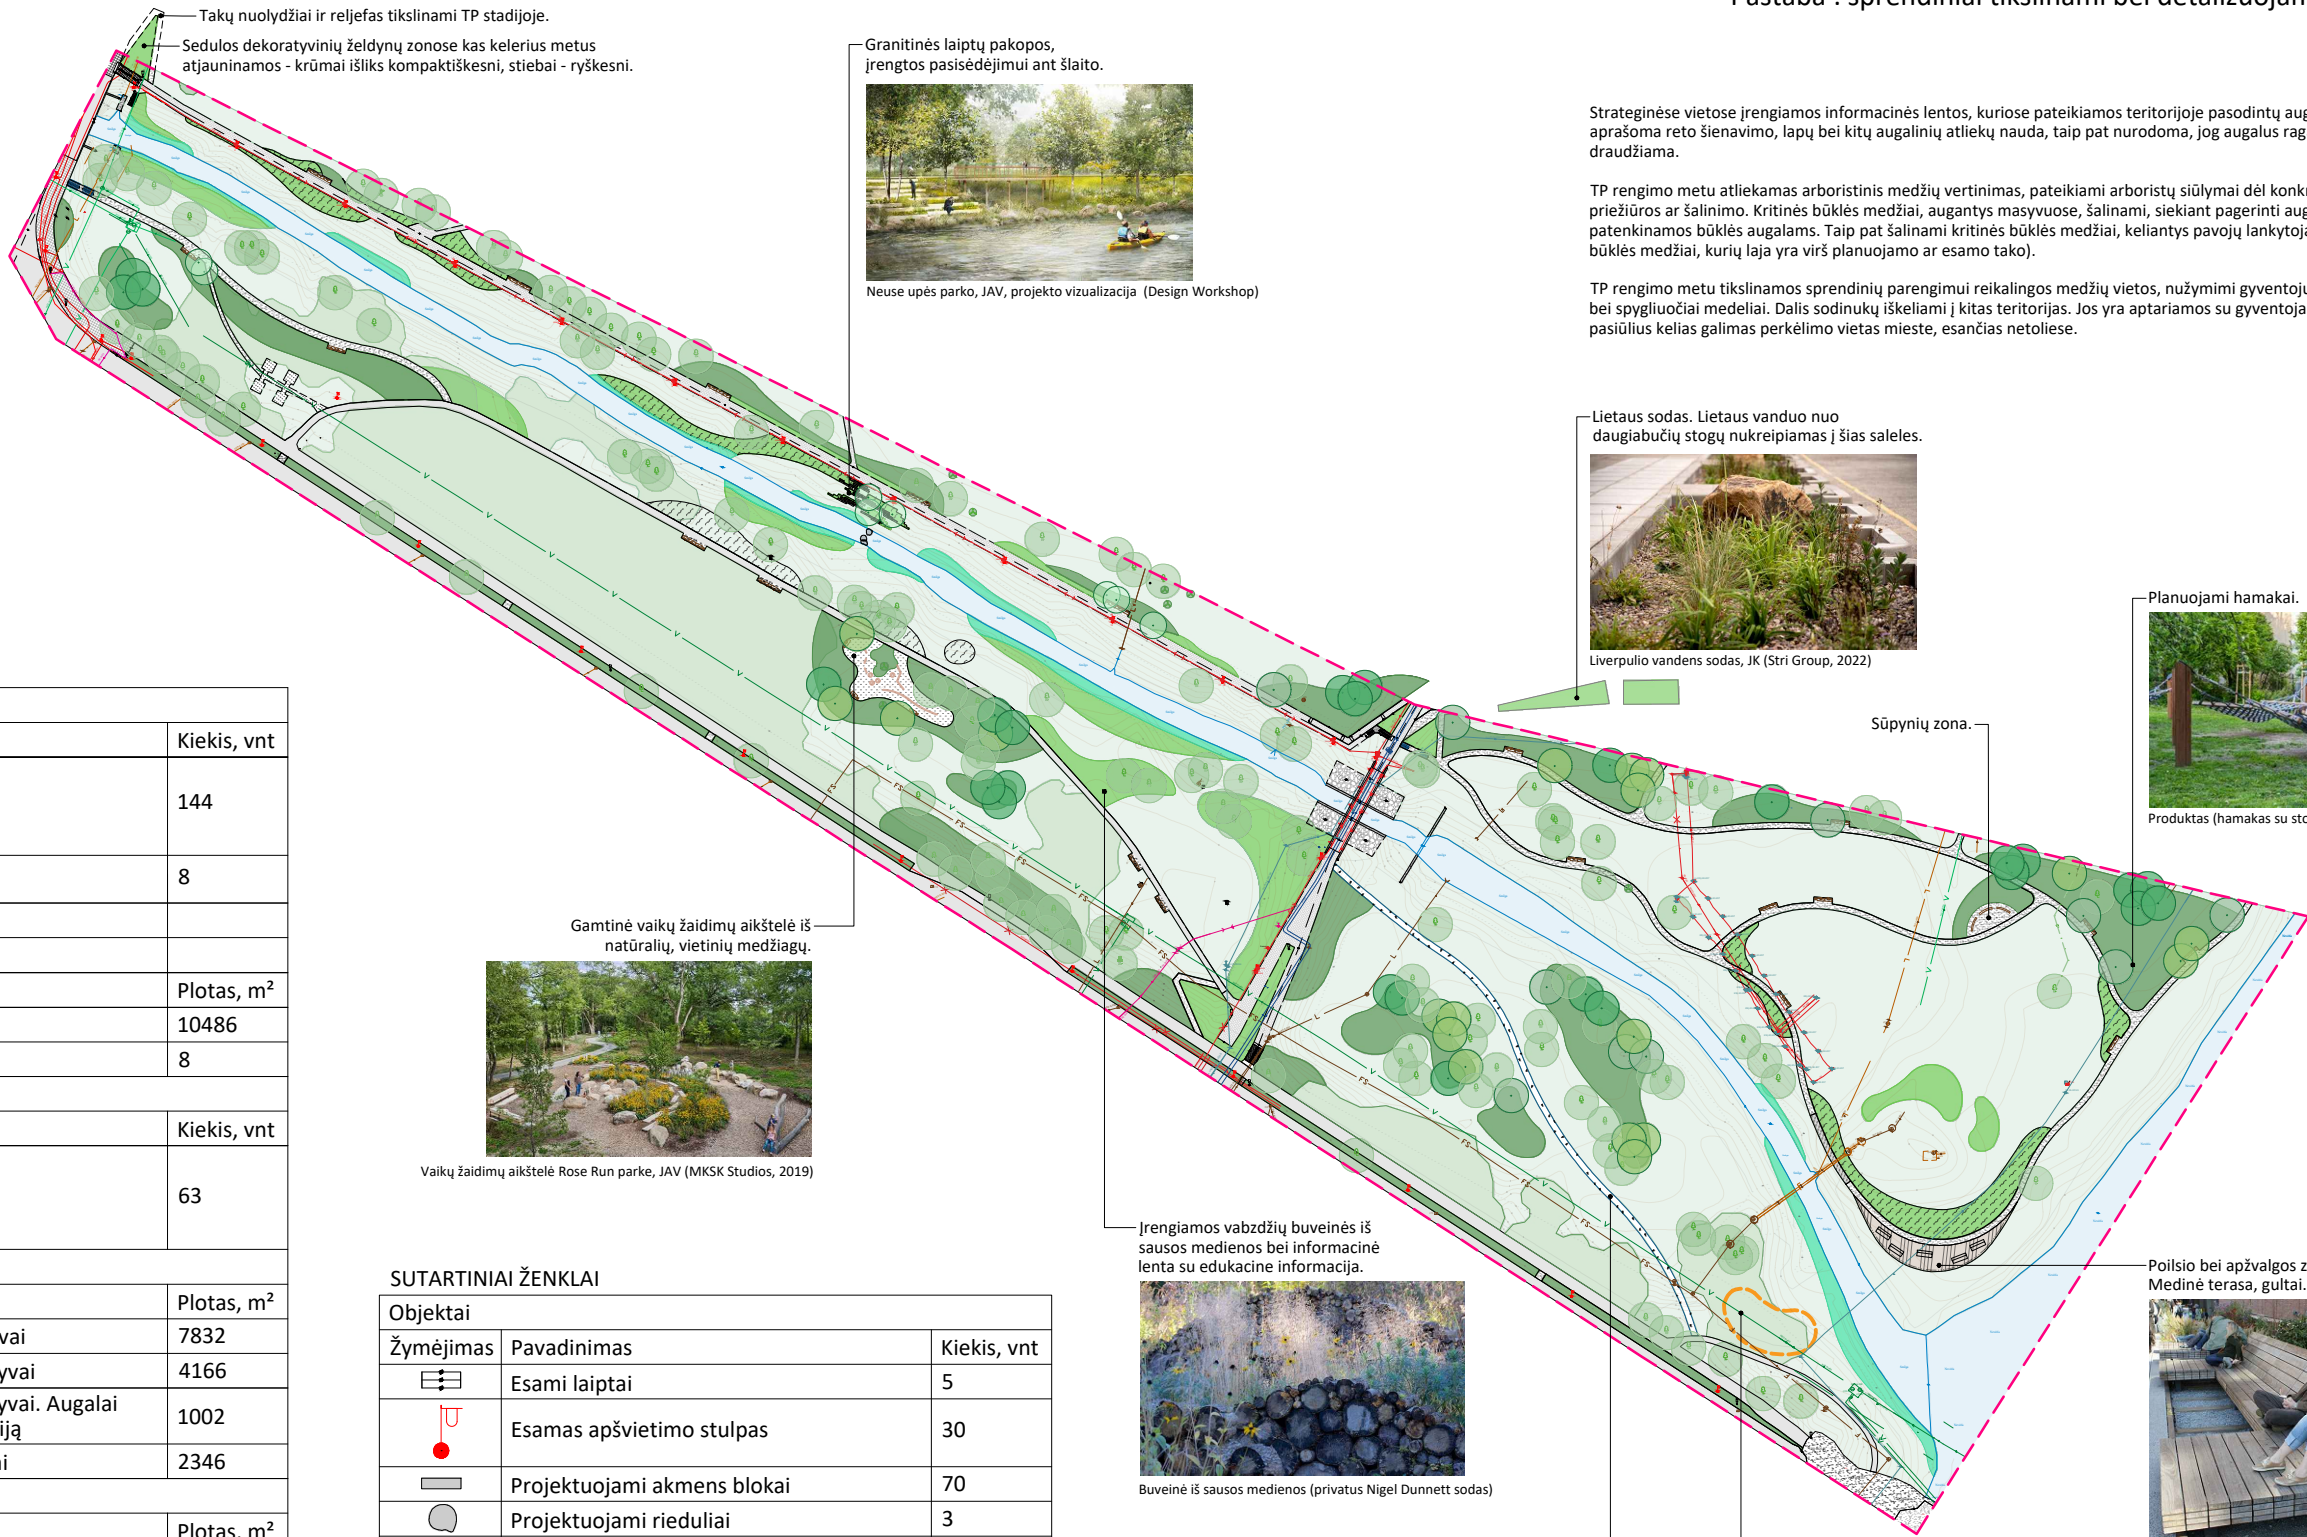

SUTARTINIAI ŽENKLAI

Esami sumedėję augalai		
Žymėjimas	Pavadinimas	Kiekis, vnt
	Medžiai	144
	Krūmai	8
	Lapuočių medžių eilė	
	Krūmų eilė	
Žymėjimas	Pavadinimas	Plotas, m²
	Mišrus miškas	10486
	Krūmynas	8
Projektuojami sumedėję augalai		
Žymėjimas	Pavadinimas	Kiekis, vnt
	Medžiai	63
Projektuojami augalų masyvai		
Žymėjimas	Pavadinimas	Plotas, m²
	Sumedėjusių augalų masyvai	7832
	Dekoratyvinių augalų masyvai	4166
	Dekoratyvinių augalų masyvai. Augalai įterpiami į esamą augmeniją	1002
	Svogūninių augalų masyvai	2346
Dangos		
Žymėjimas	Pavadinimas	Plotas, m²
	Veja	30442
	Esama trinkelio dangą	1586
	Esama plokščių (plytelių) dangą	311
	Esama asfalto dangą	4434
	Esama betono dangą	49
	Esamas grindinys (akmenų dangą)	202
	Esama guminė dangą	66
	Esamas gamtinis takas	256
	Projektuojama vandeniui laidų birios struktūros dangą	1857
	Projektuojama smėlio dangą	266
	Projektuojama medinė terasa	224

SUTARTINIAI ŽENKLAI

Objektai		
Žymėjimas	Pavadinimas	Kiekis, vnt
	Esami laiptai	5
	Esamas apšvietimo stulpas	30
	Projektuojami akmenų blokai	70
	Projektuojami rieduliai	3
	Projektuojami gultai	5
	Projektuojami turėklai	1
	Projektuojami laiptai	4
	Projektuojamas tiltelis	1
	Projektuojamos sūpynės	3
	Projektuojamos vaikų aikštelių įrenginiai	
	Projektuojamas suoliukas	50
	Projektuojama šiukšlinė	23
Kita		
Žymėjimas	Pavadinimas	
	Projektuojama apšvietimo zona	
	Projektuojamos teritorijos riba	




SUTARTINIAI ŽENKLAI

Kita	
Žymėjimas	Pavadinimas
	Požeminių elektros kabelių apsaugos zona (pagal 2013 m. detaliojo plano sprendinius; po 1 m nuo linijos konstrukcinių kraštinių taškų)
	Vandentekio tinklų apsaugos zona (pagal 2013 m. detaliojo plano sprendinius; po 5 m nuo vamzdynų ašies)
	Lietaus ir fekalinės kanalizacijos apsaugos zona (pagal 2013 m. detaliojo plano sprendinius; po 5 m nuo vamzdynų ašies)
	Ryšių linijų požeminių kabelių apsaugos zona (pagal 2013 m. detaliojo plano sprendinius; po 2 m abipus požeminio kabelio trasos)
	Dujotiekio vamzdynų apsaugos zona (pagal 2013 m. detaliojo plano sprendinius; po 2 m nuo vamzdynų ašies)
	Šilumotiekio vamzdynų apsaugos zona (pagal LR specialiųjų žemės naudojimo sąlygų įstatymo 48 str.; po 5 m abipus nuo kanalo išorinių ribų)
	Projektuojamos teritorijos riba

Esamų inžinerinių tinklų apsaugos zonos
A3 lapas
Mastelis 1:2000

SUTARTINIAI ŽENKLAI

Eil. Nr.	Žymėjimas plane	Pavadinimas, lt.	Pavadinimas, lot.
UPĖS SLĖNIO TERITORIJA			
SUMEDĖJĘ AUGALAI			
1		Baltasis gluosnis 'Tristis'	Salix alba 'Tristis'
2		Juodalksnis	Alnus glutinosa
3		Baltalksnis	Alnus incana
4		Karpotasis beržas	Betula pendula
5	-	Pelkinis karklas	Salix rosmarinifolia
6	-	Baltoji sedula 'Sibirica'	Cornus alba 'Sibirica'
7	-	Paprastasis putinas	Viburnum opulus
8	-	Kalninis serbentas	Ribes alpinum
9	-	Paprastasis lazdynas	Corylus avellana
10	-	Paprastasis šaltekšnis	Frangula alnus
11	-	Laipiojančioji hortenzija	Hydrangea anomala subsp. petiolaris
ŽOLINIAI AUGALAI			
12	-	Pelkinė puriena	Caltha palustris
13	-	Paupinė usnis 'Atropurpureum'	Cirsium rivulare 'Atropurpureum'
14	-	Sibirinis vilkdalgis	Iris sibirica
15	-	Geltonasis vilkdalgis	Iris pseudoacorus
16	-	Paprastoji raudoklė	Lythrum salicaria
17	-	Kanapis kemeras	Eupatorium cannabinum
18	-	Kupstinė šluotsmilgė 'Goldtau'	Deschampsia cespitosa 'Goldtau'
19	-	Aitrusis vėdrynas 'Multiplex'	Ranunculus acris 'Multiplex'
20	-	Vaistinė kraujalakė 'Pink Tanna'	Sanguisorba officinalis 'Pink Tanna'
21	-	Žėrinčioji rudbekija 'Goldsturm'	Rudbeckia fulgida var. sullivantii 'Goldsturm'
22	-	Virgininis pūstatauris 'Rosea'	Physostegia virginiana 'Rosea'
23	-	Būdmainis rūgtis	Polygonum amphibium
24	-	Rūgtis 'Rosea'	Persicaria amplexicaulis 'Rosea'
25	-	Balinis ajeras	Acorus calamus
26	-	Nendrinis dryžutis 'Picta'	Phalaris arundinacea var. picta 'Picta'
27	-	Pelkinė neužmirštuolė	Myosotis palustris
28	-	Paprastasis blužniapapartis	Athyrium filix-femina
29	-	Pelkinė vingiorykštė	Filipendula ulmaria
30	-	Šliaužiančioji vaisgina 'Catlin's Giant'	Ajuga reptans 'Catlin's Giant'
31	-	Pakrantinė viksva	Carex riparia
32	-	Stambialapis astras 'Twilight'	Aster macrophyllus 'Twilight'
GATVĖS TERITORIJA			
SUMEDĖJĘ AUGALAI			
36	-	Blizgantysis kaulenis	Cotoneaster lucidus

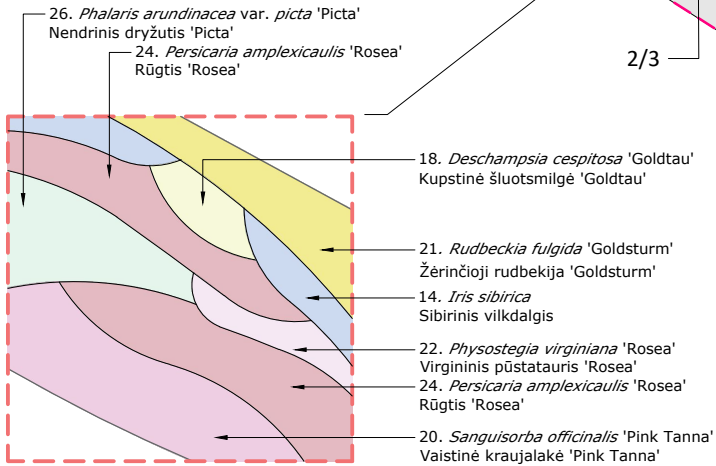


ŽOLINIŲ AUGALŲ BEI KRŪMŲ SODINIMO PRINCIPAS
Augalai planuojami organiškų formų juostomis. Kompozicija kuriama, atsižvelgiant į augavietės sąlygas bei augalų aukštį. Mažiau drėgmės reikalaujantys augalai planuojami ties taku - šlaito viršuje, o daugiau drėgmės reikalaujančios rūšys - arčiau vandens. Taip pat daugumoje kompozicijos vietų aukštesnius augalus siūloma sodinti šlaito apačioje, žemesnius - šlaito viršuje.

Pastaba : sprendiniai tikslinami bei detalizuojami TP stadijoje.

Dendrologinis planas
Iškarpa A
A3 lapas
Mastelis 1:750

SUTARTINIAI ŽENKLAI

Eil. Nr.	Žymėjimas plane	Pavadinimas, lt.	Pavadinimas, lot.
UPĖS SLĖNIO TERITORIJA			
SUMEDĖJĘ AUGALAI			
1		Baltasis gluosnis 'Tristis'	<i>Salix alba</i> 'Tristis'
2		Juodalksnis	<i>Alnus glutinosa</i>
3		Baltalksnis	<i>Alnus incana</i>
4		Karpotasis beržas	<i>Betula pendula</i>
5	-	Pelkinis karklas	<i>Salix rosmarinifolia</i>
6	-	Baltoji sedula 'Sibirica'	<i>Cornus alba</i> 'Sibirica'
7	-	Paprastasis putinas	<i>Viburnum opulus</i>
8	-	Kalninis serbentas	<i>Ribes alpinum</i>
9	-	Paprastasis lazdynas	<i>Corylus avellana</i>
10	-	Paprastasis šaltekšnis	<i>Frangula alnus</i>
11	-	Laipiojančioji hortenzija	<i>Hydrangea anomala</i> subsp. <i>petiolaris</i>
ŽOLINIAI AUGALAI			
12	-	Pelkinė puriena	<i>Caltha palustris</i>
13	-	Paupinė usnis 'Atropurpureum'	<i>Cirsium rivulare</i> 'Atropurpureum'
14	-	Sibirinis vilkdalgis	<i>Iris sibirica</i>
15	-	Geltonasis vilkdalgis	<i>Iris pseudoacorus</i>
16	-	Paprastoji raudoklė	<i>Lythrum salicaria</i>
17	-	Kanapis kemeras	<i>Eupatorium cannabinum</i>
18	-	Kupstinė šluotsmilgė 'Goldtau'	<i>Deschampsia cespitosa</i> 'Goldtau'
19	-	Aitrusis vėdrynas 'Multiplex'	<i>Ranunculus acris</i> 'Multiplex'
20	-	Vaistinė kraujalakė 'Pink Tanna'	<i>Sanguisorba officinalis</i> 'Pink Tanna'
21	-	Žėrinčioji rudbekija 'Goldsturm'	<i>Rudbeckia fulgida</i> var. <i>sullivantii</i> 'Goldsturm'
22	-	Virgininis pūstatauris 'Rosea'	<i>Physostegia virginiana</i> 'Rosea'
23	-	Būdmainis rūgtis	<i>Polygonum amphibium</i>
24	-	Rūgtis 'Rosea'	<i>Persicaria amplexicaulis</i> 'Rosea'
25	-	Balinis ajeras	<i>Acorus calamus</i>
26	-	Nendrinis dryžutis 'Picta'	<i>Phalaris arundinacea</i> var. <i>picta</i> 'Picta'
27	-	Pelkinė neužmirštuolė	<i>Myosotis palustris</i>
28	-	Paprastasis blužniapapartis	<i>Athyrium filix-femina</i>
29	-	Pelkinė vingiorykštė	<i>Filipendula ulmaria</i>
30	-	Šliaužiančioji vaisgina 'Catlin's Giant'	<i>Ajuga reptans</i> 'Catlin's Giant'
31	-	Pakrantinė viksva	<i>Carex riparia</i>
32	-	Stambialapis astras 'Twilight'	<i>Aster macrophyllus</i> 'Twilight'
GATVĖS TERITORIJA			
SUMEDĖJĘ AUGALAI			
36	-	Blizgantysis kaulenis	<i>Cotoneaster lucidus</i>

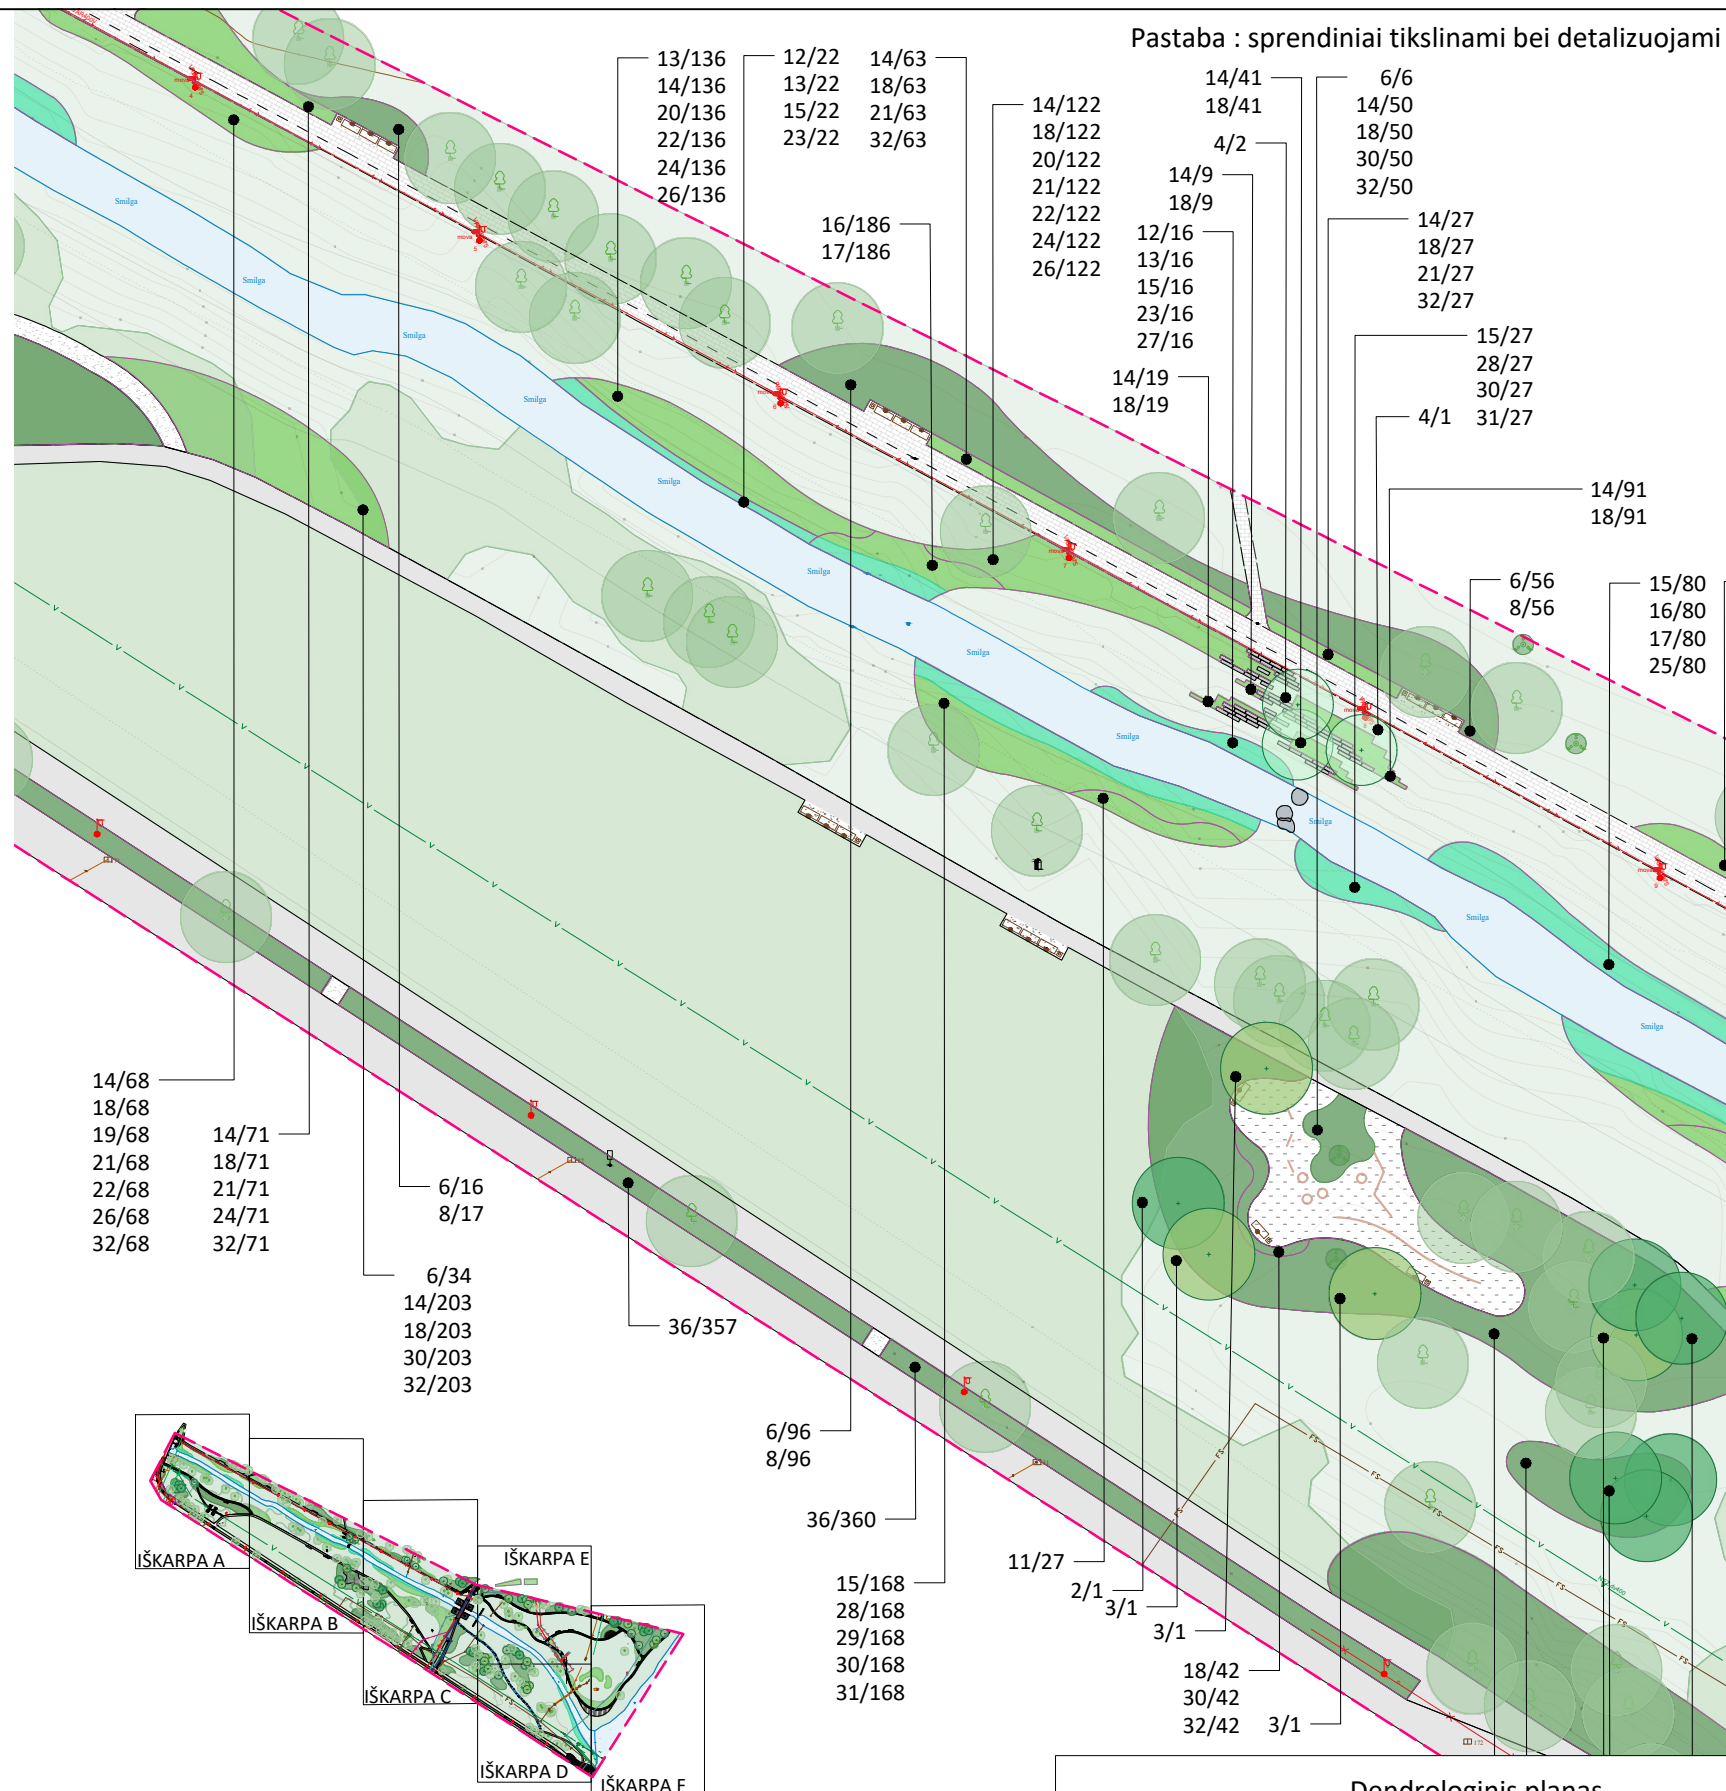


Pastaba : sprendiniai tikslinami bei detalizuojami TP studijoje.

Dendrologinis planas
Iškarpas B
A3 lapas
Mastelis 1:750

SUTARTINIAI ŽENKLAI

Eil. Nr.	Žymėjimas plane	Pavadinimas, lt.	Pavadinimas, lot.
UPĖS SLĖNIO TERITORIJA			
SUMEDĖJĘ AUGALAI			
1		Baltasis gluosnis 'Tristis'	Salix alba 'Tristis'
2		Juodalksnis	Alnus glutinosa
3		Baltalksnis	Alnus incana
4		Karpotasis beržas	Betula pendula
5	-	Pelkinis karklas	Salix rosmarinifolia
6	-	Baltoji sedula 'Sibirica'	Cornus alba 'Sibirica'
7	-	Paprastasis putinas	Viburnum opulus
8	-	Kalninis serbentas	Ribes alpinum
9	-	Paprastasis lazdynas	Corylus avellana
10	-	Paprastasis šaltekšnis	Frangula alnus
11	-	Laipiojančioji hortenzija	Hydrangea anomala subsp. petiolaris
ŽOLINIAI AUGALAI			
12	-	Pelkinė puriena	Caltha palustris
13	-	Paupinė usnis 'Atropurpureum'	Cirsium rivulare 'Atropurpureum'
14	-	Sibirinis vilkdalgis	Iris sibirica
15	-	Geltonasis vilkdalgis	Iris pseudoacorus
16	-	Paprastoji raudoklė	Lythrum salicaria
17	-	Kanapis kemeras	Eupatorium cannabinum
18	-	Kupstinė šluotsmilgė 'Goldtau'	Deschampsia cespitosa 'Goldtau'
19	-	Aitrusis vėdrynas 'Multiplex'	Ranunculus acris 'Multiplex'
20	-	Vaistinė kraujalakė 'Pink Tanna'	Sanguisorba officinalis 'Pink Tanna'
21	-	Žėrinčioji rudbekija 'Goldsturm'	Rudbeckia fulgida var. sullivantii 'Goldsturm'
22	-	Virgininis pūstatauris 'Rosea'	Physostegia virginiana 'Rosea'
23	-	Būdmainis rūgtis	Polygonum amphibium
24	-	Rūgtis 'Rosea'	Persicaria amplexicaulis 'Rosea'
25	-	Balinis ajeras	Acorus calamus
26	-	Nendrinis dryžutis 'Picta'	Phalaris arundinacea var. picta 'Picta'
27	-	Pelkinė neužmirštuolė	Myosotis palustris
28	-	Paprastasis blužniapapartis	Athyrium filix-femina
29	-	Pelkinė vingiorykštė	Filipendula ulmaria
30	-	Šliaužiančioji vaisgina 'Catlin's Giant'	Ajuga reptans 'Catlin's Giant'
31	-	Pakrantinė viksva	Carex riparia
32	-	Stambialapis astras 'Twilight'	Aster macrophyllus 'Twilight'
GATVĖS TERITORIJA			
SUMEDĖJĘ AUGALAI			
36	-	Blizgantysis kaulenis	Cotoneaster lucidus

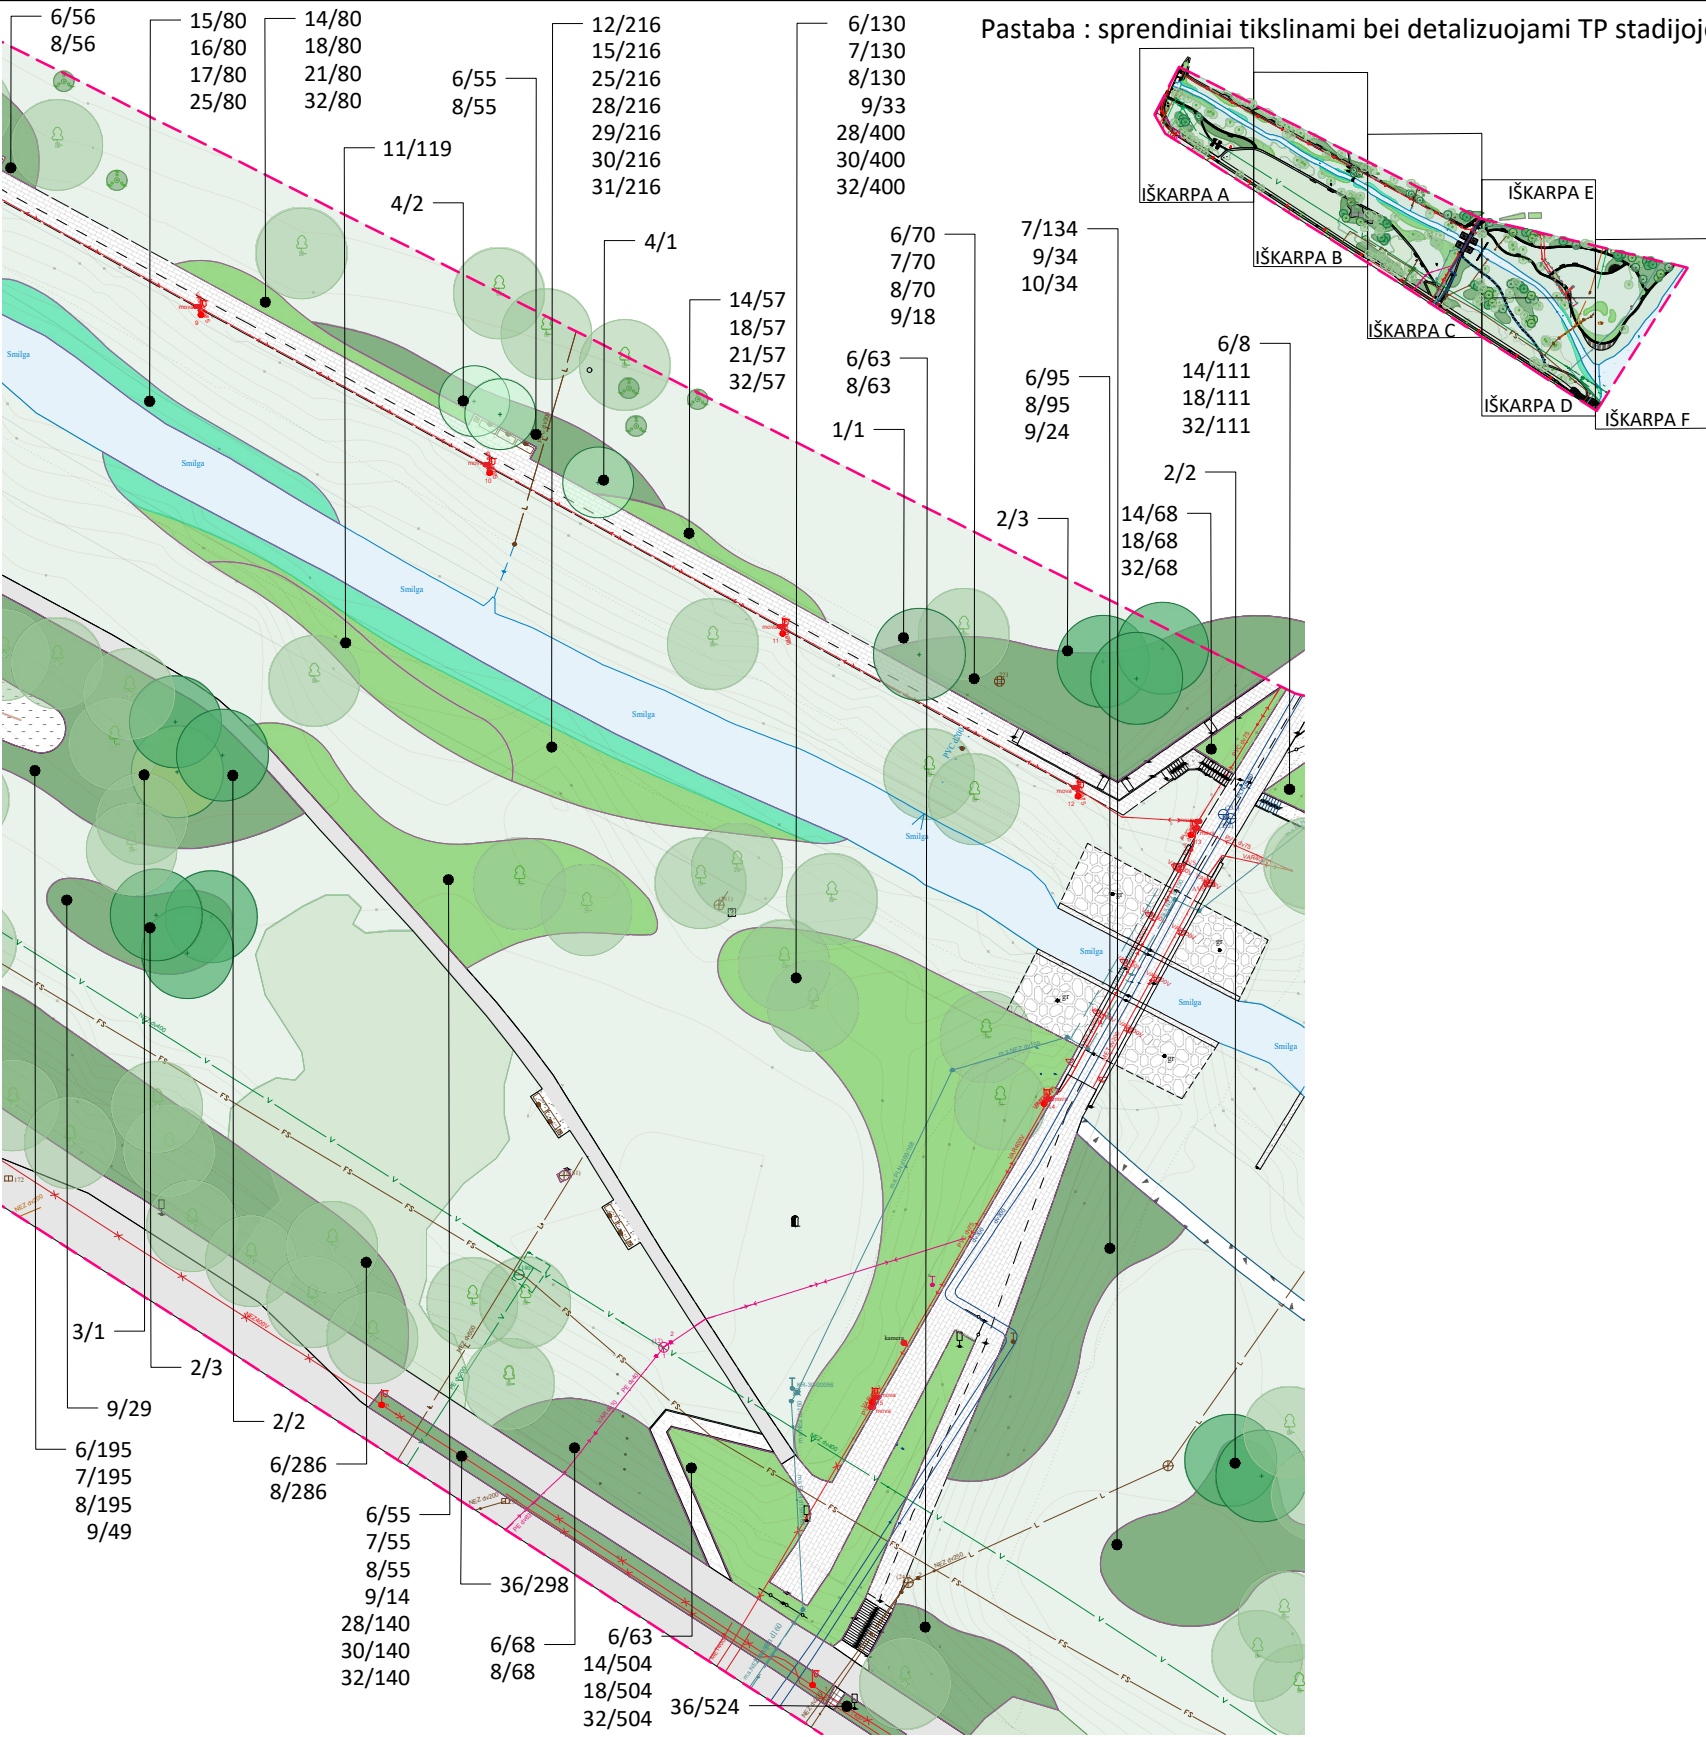

Dendrologinis planas
Iškarpas C
A3 lapas
Mastelis 1:750

SUTARTINIAI ŽENKLAI

Eil. Nr.	Žymėjimas plane	Pavadinimas, lt.	Pavadinimas, lot.
UPĖS SLĖNIO TERITORIJA			
SUMEDĖJĘ AUGALAI			
1		Baltasis gluosnis 'Tristis'	Salix alba 'Tristis'
2		Juodalksnis	Alnus glutinosa
3		Baltalksnis	Alnus incana
4		Karpotasis beržas	Betula pendula
5	-	Pelkinis karklas	Salix rosmarinifolia
6	-	Baltoji sedula 'Sibirica'	Cornus alba 'Sibirica'
7	-	Paprastasis putinas	Viburnum opulus
8	-	Kalninis serbentas	Ribes alpinum
9	-	Paprastasis lazdynas	Corylus avellana
10	-	Paprastasis šaltekšnis	Frangula alnus
11	-	Laipiojančioji hortenzija	Hydrangea anomala subsp. petiolaris
ŽOLINIAI AUGALAI			
12	-	Pelkinė puriena	Caltha palustris
13	-	Paupinė usnis 'Atropurpureum'	Cirsium rivulare 'Atropurpureum'
14	-	Sibirinis vilkdalgis	Iris sibirica
15	-	Geltonasis vilkdalgis	Iris pseudoacorus
16	-	Paprastoji raudoklė	Lythrum salicaria
17	-	Kanapis kemeras	Eupatorium cannabinum
18	-	Kupstinė šluotsmilgė 'Goldtau'	Deschampsia cespitosa 'Goldtau'
19	-	Aitrusis vėdrynas 'Multiplex'	Ranunculus acris 'Multiplex'
20	-	Vaistinė kraujalakė 'Pink Tanna'	Sanguisorba officinalis 'Pink Tanna'
21	-	Žėrinčioji rudbekija 'Goldsturm'	Rudbeckia fulgida var. sullivantii 'Goldsturm'
22	-	Virgininis pūstatauris 'Rosea'	Physostegia virginiana 'Rosea'
23	-	Būdmainis rūgtis	Polygonum amphibium
24	-	Rūgtis 'Rosea'	Persicaria amplexicaulis 'Rosea'
25	-	Balinis ajeras	Acorus calamus
26	-	Nendrinis dryžutis 'Picta'	Phalaris arundinacea var. picta 'Picta'
27	-	Pelkinė neužmirštuolė	Myosotis palustris
28	-	Paprastasis blužniapapartis	Athyrium filix-femina
29	-	Pelkinė vingiorykštė	Filipendula ulmaria
30	-	Šliaužiančioji vaisgina 'Catlin's Giant'	Ajuga reptans 'Catlin's Giant'
31	-	Pakrantinė viksva	Carex riparia
32	-	Stambialapis astras 'Twilight'	Aster macrophyllus 'Twilight'
GATVĖS TERITORIJA			
SUMEDĖJĘ AUGALAI			
36	-	Blizgantysis kaulenis	Cotoneaster lucidus





Dendrologinis planas
Iškarpa D
A3 lapas
Mastelis 1:750

SUTARTINIAI ŽENKLAI

Eil. Nr.	Žymėjimas plane	Pavadinimas, lt.	Pavadinimas, lot.
UPĖS SLĖNIO TERITORIJA			
SUMEDĖJĘ AUGALAI			
1		Baltasis gluosnis 'Tristis'	Salix alba 'Tristis'
2		Juodalksnis	Alnus glutinosa
3		Baltalksnis	Alnus incana
4		Karpotasis beržas	Betula pendula
5	-	Pelkinis karklas	Salix rosmarinifolia
6	-	Baltoji sedula 'Sibirica'	Cornus alba 'Sibirica'
7	-	Paprastasis putinas	Viburnum opulus
8	-	Kalninis serbentas	Ribes alpinum
9	-	Paprastasis lazdynas	Corylus avellana
10	-	Paprastasis šaltekšnis	Frangula alnus
11	-	Laipiojančioji hortenzija	Hydrangea anomala subsp. petiolaris
ŽOLINIAI AUGALAI			
12	-	Pelkinė puriena	Caltha palustris
13	-	Paupinė usnis 'Atropurpureum'	Cirsium rivulare 'Atropurpureum'
14	-	Sibirinis vilkdalgis	Iris sibirica
15	-	Geltonasis vilkdalgis	Iris pseudoacorus
16	-	Paprastoji raudoklė	Lythrum salicaria
17	-	Kanapis kemeras	Eupatorium cannabinum
18	-	Kupstinė šluotsmilgė 'Goldtau'	Deschampsia cespitosa 'Goldtau'
19	-	Aitrusis vėdrynas 'Multiplex'	Ranunculus acris 'Multiplex'
20	-	Vaistinė kraujalakė 'Pink Tanna'	Sanguisorba officinalis 'Pink Tanna'
21	-	Žėrinčioji rudbekija 'Goldsturm'	Rudbeckia fulgida var. sullivantii 'Goldsturm'
22	-	Virgininis pūstatauris 'Rosea'	Physostegia virginiana 'Rosea'
23	-	Būdmainis rūgtis	Polygonum amphibium
24	-	Rūgtis 'Rosea'	Persicaria amplexicaulis 'Rosea'
25	-	Balinis ajeras	Acorus calamus
26	-	Nendrinis dryžutis 'Picta'	Phalaris arundinacea var. picta 'Picta'
27	-	Pelkinė neužmirštuolė	Myosotis palustris
28	-	Paprastasis blužniapapartis	Athyrium filix-femina
29	-	Pelkinė vingiorykštė	Filipendula ulmaria
30	-	Šliaužiančioji vaisgina 'Catlin's Giant'	Ajuga reptans 'Catlin's Giant'
31	-	Pakrantinė viksva	Carex riparia
32	-	Stambialapis astras 'Twilight'	Aster macrophyllus 'Twilight'
GATVĖS TERITORIJA			
SUMEDĖJĘ AUGALAI			
36	-	Blizgantysis kaulenis	Cotoneaster lucidus


Pastaba : sprendiniai tikslinami bei detalizuojami TP stadijoje.

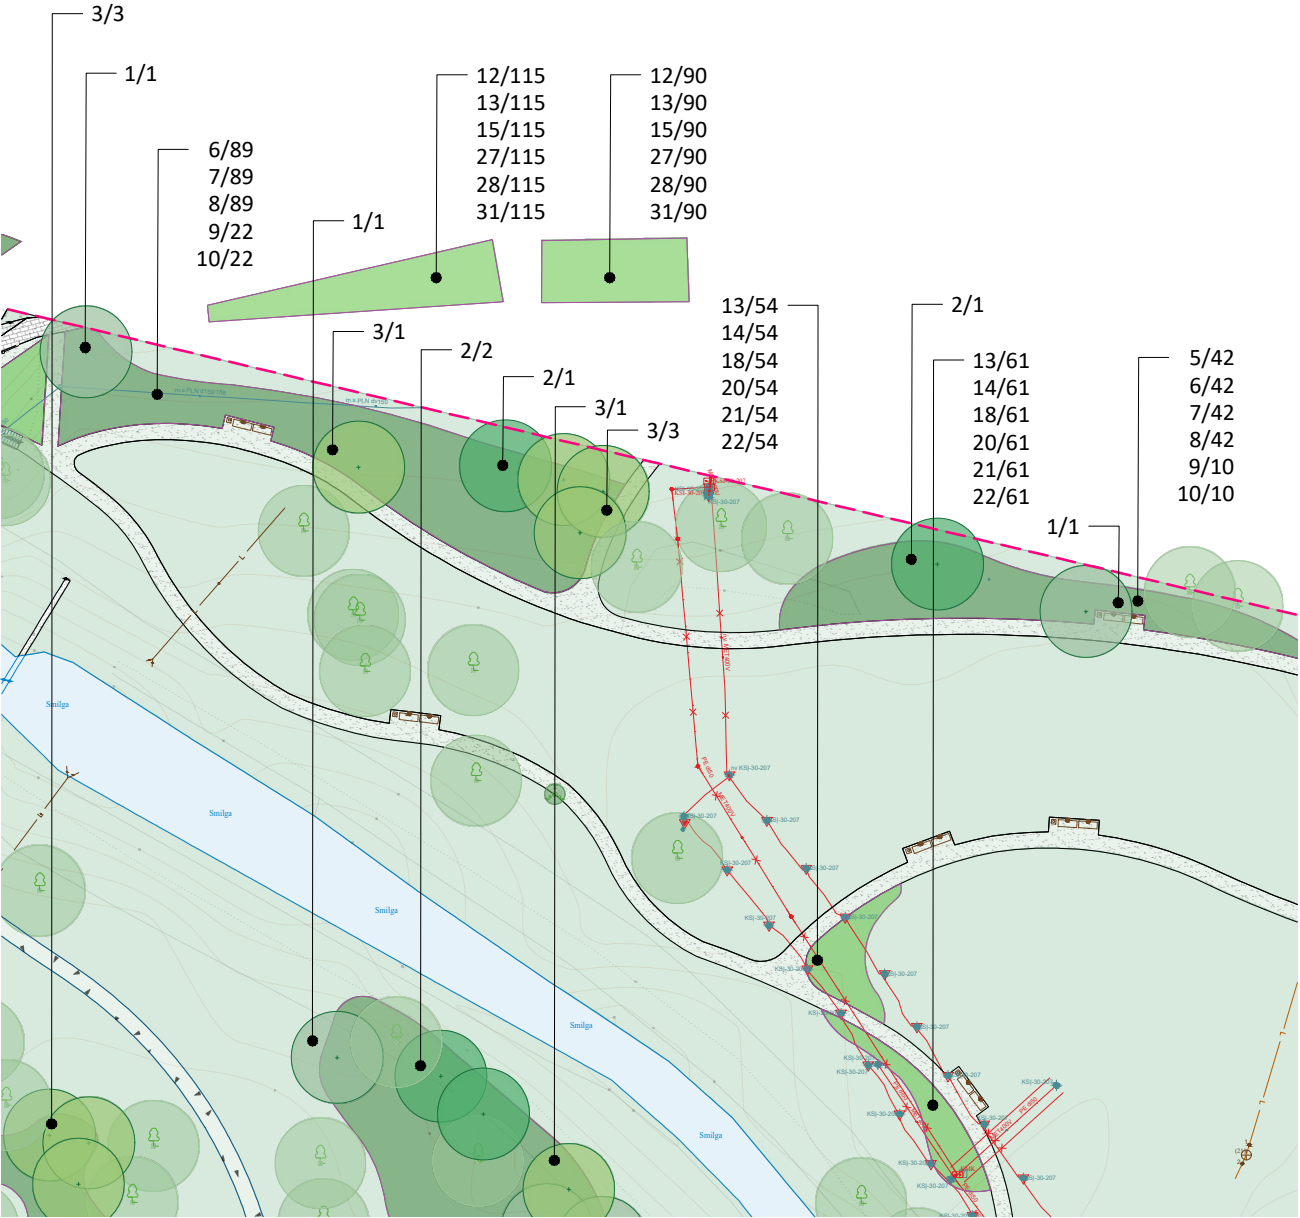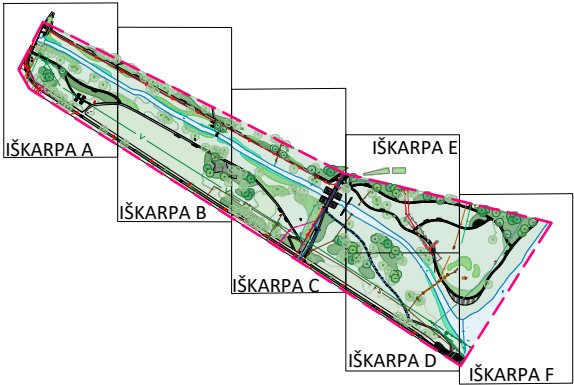


Dendrologinis planas
Iškarpa E
A3 lapas
Mastelis 1:750

SUTARTINIAI ŽENKLAI

Eil. Nr.	Žymėjimas plane	Pavadinimas, lt.	Pavadinimas, lot.
UPĖS SLĖNIO TERITORIJA			
SUMEDĖJĘ AUGALAI			
1		Baltasis gluosnis 'Tristis'	Salix alba 'Tristis'
2		Juodalksnis	Alnus glutinosa
3		Baltalksnis	Alnus incana
4		Karpotasis beržas	Betula pendula
5	-	Pelkinis karklas	Salix rosmarinifolia
6	-	Baltoji sedula 'Sibirica'	Cornus alba 'Sibirica'
7	-	Paprastasis putinas	Viburnum opulus
8	-	Kalninis serbentas	Ribes alpinum
9	-	Paprastasis lazdynas	Corylus avellana
10	-	Paprastasis šaltekšnis	Frangula alnus
11	-	Laipiojančioji hortenzija	Hydrangea anomala subsp. petiolaris
ŽOLINIAI AUGALAI			
12	-	Pelkinė puriena	Caltha palustris
13	-	Paupinė usnis 'Atropurpureum'	Cirsium rivulare 'Atropurpureum'
14	-	Sibirinis vilkdalgis	Iris sibirica
15	-	Geltonasis vilkdalgis	Iris pseudoacorus
16	-	Paprastoji raudoklė	Lythrum salicaria
17	-	Kanapis kemeras	Eupatorium cannabinum
18	-	Kupstinė šluotsmilgė 'Goldtau'	Deschampsia cespitosa 'Goldtau'
19	-	Aitrusis vėdrynas 'Multiplex'	Ranunculus acris 'Multiplex'
20	-	Vaistinė kraujalakė 'Pink Tanna'	Sanguisorba officinalis 'Pink Tanna'
21	-	Žėrinčioji rudbekija 'Goldsturm'	Rudbeckia fulgida var. sullivantii 'Goldsturm'
22	-	Virgininis pūstatauris 'Rosea'	Physostegia virginiana 'Rosea'
23	-	Būdmainis rūgtis	Polygonum amphibium
24	-	Rūgtis 'Rosea'	Persicaria amplexicaulis 'Rosea'
25	-	Balinis ajeras	Acorus calamus
26	-	Nendrinis dryžutis 'Picta'	Phalaris arundinacea var. picta 'Picta'
27	-	Pelkinė neužmirštuolė	Myosotis palustris
28	-	Paprastasis blužniapapartis	Athyrium filix-femina
29	-	Pelkinė vingiorykštė	Filipendula ulmaria
30	-	Šliaužiančioji vaisgina 'Catlin's Giant'	Ajuga reptans 'Catlin's Giant'
31	-	Pakrantinė viksva	Carex riparia
32	-	Stambialapis astras 'Twilight'	Aster macrophyllus 'Twilight'
GATVĖS TERITORIJA			
SUMEDĖJĘ AUGALAI			
36	-	Blizgantysis kaulenis	Cotoneaster lucidus

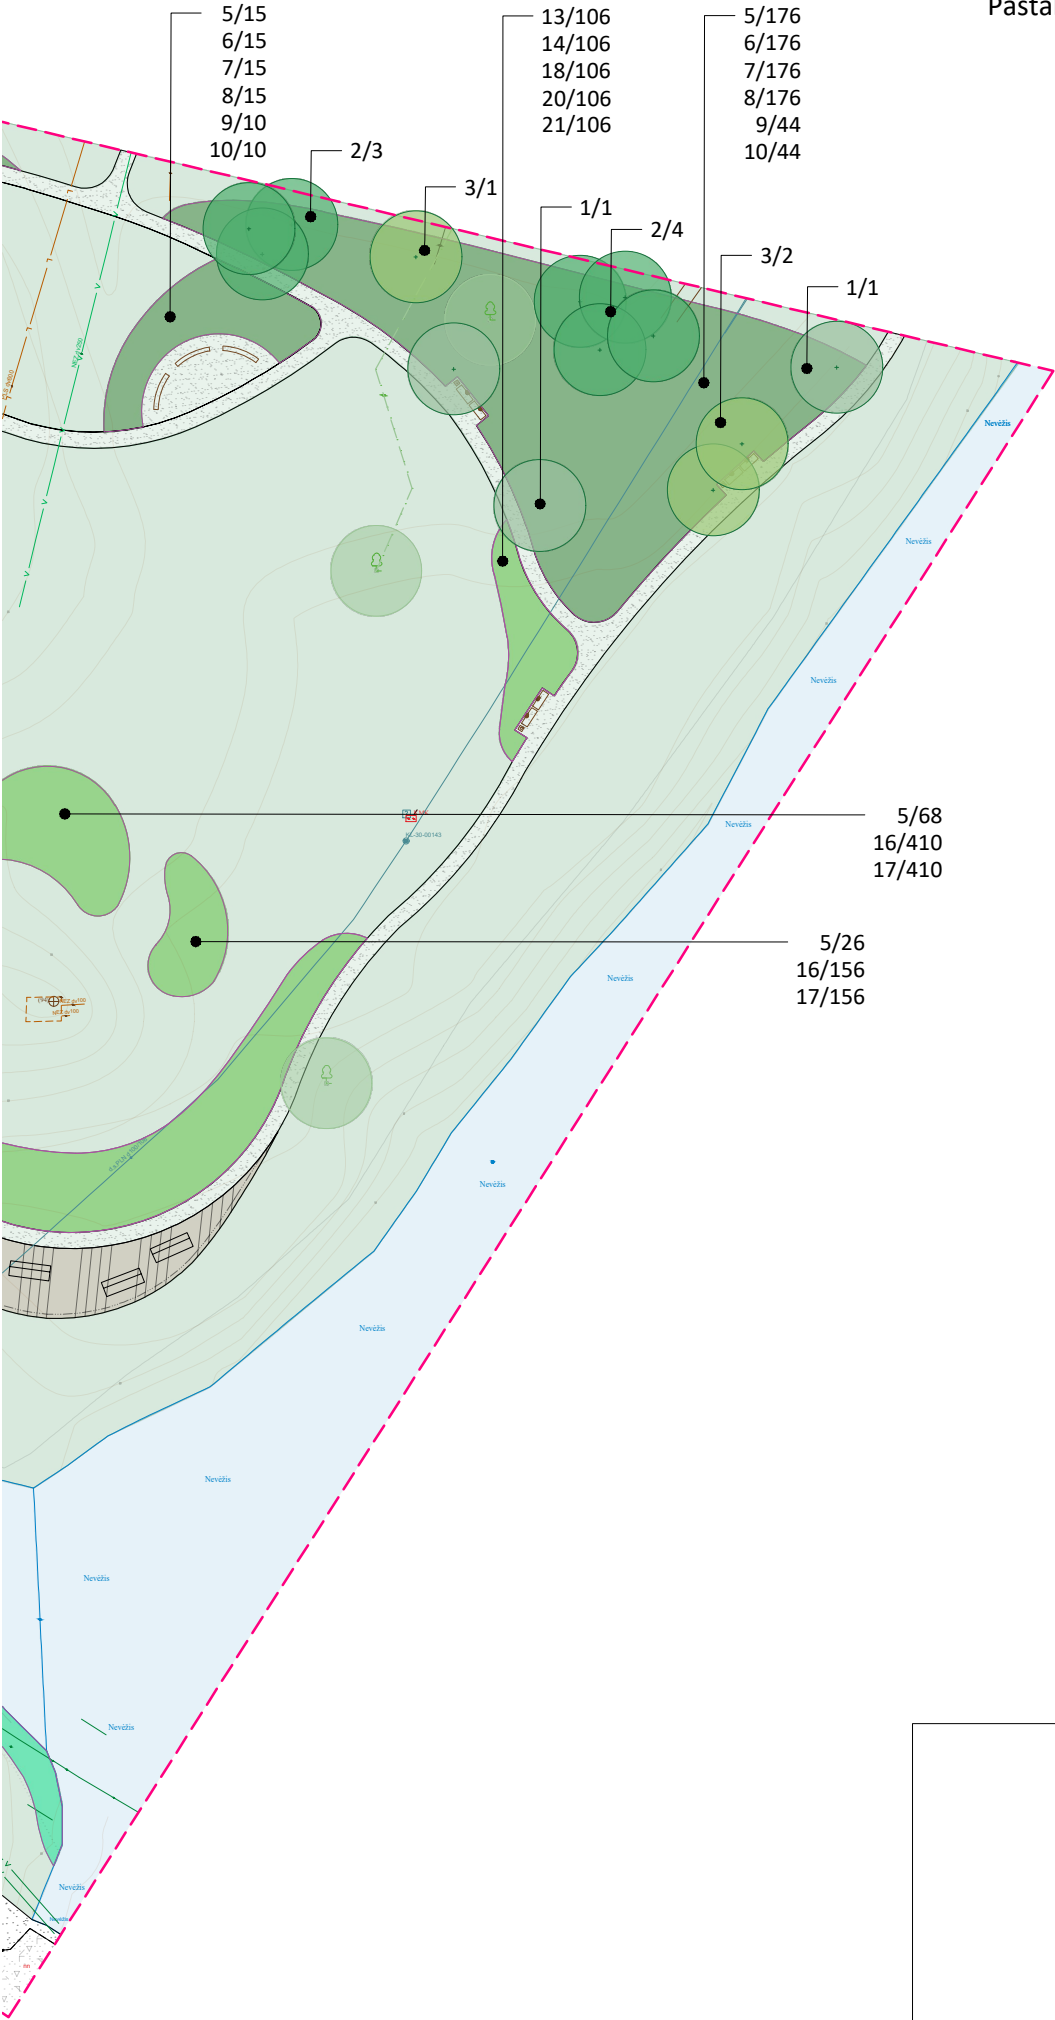

Pastaba : sprendiniai tikslinami bei detalizuojami TP studijoje.

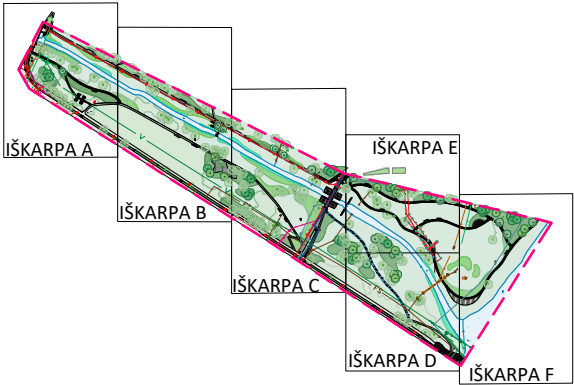

Dendrologinis planas
Iškarpa F
A3 lapas
Mastelis 1:750



SUTARTINIAI ŽENKLAI

Eil. Nr.	Žymėjimas plane	Pavadinimas, lt.	Pavadinimas, lot.
SVOGŪNINIAI AUGALAI			
33		Meškinis česnakas	Allium ursinum
34		Grakščioji kamasija 'Alba'	Camassia leichtlinii 'Alba'
35		Grakščioji kamasija 'Caerulea'	Camassia leichtlinii 'Caerulea'

Svogūninių augalų sodinimo planas
A3 lapas
Mastelis 1:2000