

VILKAVIŠKIO MIESTO DALIES TERITORIJOS ŽELDYNŲ PROJEKTAVIMO I DALIES TECHNINĖ UŽDUOTIS

- I. BENDRA INFORMACIJA APIE PIRKIMO OBJEKTĄ
- II. PASLAUGŲ APIMTIS
- III. TDP SUDEDAMOSIOS DALYS
- IV. PASLAUGŲ ETAPAI IR TRUKMĖ
- V. BENDRIEJI REIKALAVIMAI PASLAUGOMS
- VI. PROJEKTAVIMO PASLAUGŲ TECHNINĖS SPECIFIKACIJOS
- VII. PRIEDAI

I.	BENDRA INFORMACIJA APIE PIRKIMO OBJEKTĄ
1.	Projekto pavadinimas: Vilkaviškio miesto dalies teritorijos želdynų projektavimo I dalis – želdynų projektavimo paslaugos.
2.	Pirkimo BVPŽ kodas 71420000-8 – Kraštovaizdžio architektūros paslaugos.
3.	Užsakovas – Vilkaviškio rajono savivaldybės administracija, į. kodas 188774441, adresas: S. Nėries g. 1, LT-70147 Vilkaviškis.
4.	Projektu sprendžiama problema – prasta Vilkaviškio miesto centrinės dalies aplinkos kokybė. Miesto centrinėje dalyje žaliaja infrastruktūros ir nepralaidžių (antropogeninių) dangų santykis lygus 1, t. y. nesiekia Lietuvos Respublikos teritorijos bendrajame plane rekomenduojamo santykio (1,5). Kokybiškos žaliosios infrastruktūros trūkumas riboja galimybes išsaugoti ir atkurti biologinę įvairovę, ekosistemų, jų paslaugų kokybę bei kraštovaizdžio savitumą ir užtikrinti darnų gamtos išteklių naudojimą, tuo pačiu nesudaro prielaidų gerinti gyvenamosios aplinkos kokybės, didinti miesto patrauklumą gyventi ir investuoti, kurti darbo vietas.
5.	Projekto tikslas – parengti želdynų įrengimo supaprastintą techninį projektą (toliau – Projektas) atskiroms Vilkaviškio miesto dalies teritorijų lokacijoms, vadovaujantis Vilkaviškio miesto dalies teritorijos žalinimo schemos (toliau – Žalinimo schema) rekomendacijomis, patvirtintomis Vilkaviškio rajono savivaldybės tarybos sprendimu Nr. B-TS-438: https://teisineinformacija.lt/vilkaviskis/document/19158 .
6.	Lėšų dydis projekto realizavimui – 491 508,05 Eur su PVM.
7.	Projektas rengiamas įgyvendinant Europos Sąjungos lėšomis bendrai finansuojamą projektą „Žaliosios infrastruktūros plėtojimas Vilkaviškio mieste“ Nr. 24-209-P-0001.
II.	PASLAUGŲ APIMTIS
1.	Želdynų projektavimo paslaugas (toliau – Paslaugos) sudaro: 1. Parengiamieji priešprojektiniai darbai: projektavimo sąlygų gavimas (jeigu reikalinga), topografinių nuotraukų sudarymas atskiroms lokacijoms, kuriose bus projektuojami želdynai, želdinių inventorizavimas (arba tikslinimas anksčiau kaip prieš 3 metus atliktų inventorizavimų ir (ar) būklės stebėsenos duomenys), atliekama želdynų ir želdinių būklės ekspertizė, kai tokią ekspertizę privaloma atlikti vadovaujantis LR Želdynų įstatymo 23 straipsnio 2 dalimi, atliekami želdyno esamos būklės (aplinkos, dirvožemio, dendrologiniai, biologinės įvairovės, teikiamų ekosisteminių paslaugų, hidrologiniai) ir kiti reikalingi tyrimai. 2. Projektinių pasiūlymų parengimas ir pristatymas visuomenei. 3. Projekto parengimas, kuriame tekstine ir grafine forma pateikiami parengiamojo etapo išvadų pagrindu suformuoti želdyno ekologiniai, techniniai ir architektūriniai-meniniai

	sprendiniai, sąnaudų kiekių žiniaraščiai. Želdyno Projektas turi būti pristatytas suinteresuotai visuomenei. 4. Projekto vykdymo priežiūros paslaugas. Želdyno įrengimo vykdymo priežiūrą turi atlikti atestuotas želdynų projekto vadovas.
III.	PROJEKTO SUDEDAMOSIOS DALYS
1.	Želdyno Projekto pagrindinės dalys: I. TEKSTINĖ DALIS 1. Titulinis lapas; 2. Projekto dokumentų sudėties žiniaraštis (turinys); 3. Aiškinamasis raštas; 4. Projekto rengimo teisinis pagrindas; 5. Kiti dokumentai; 6. Pagrindiniai sklypo arba teritorijos techniniai rodikliai; 7. Sklypo analizės duomenys; 8. Techninė specifikacija; 9. Būtinios projekto sprendinių įgyvendinimo sąlygos; 10. Pasirengimo rangos darbų organizavimo dalis; 11. Gautų pritarimų, atliktų suderinimų sąrašas, patvirtintas projekto vadovo; 12. Priedai. II. TYRIMAI III. GRAFINĖ DALIS IR ŽINIARAŠČIAI 1. Esamos situacijos planas (analizės išvadinis brėžinys) (M 1:500–1:10 000); 2. Pagrindinis želdyno sutvarkymo (aplinkotvarkos) planas (M 1:200–1:500); 3. Sklypo aukščių (vertikalusis) planas (M 1:200–1:500); 4. Dangų planas (jeigu būtina) (M 1:200–1:500); 5. Paliekamų ir šalinamų želdinių planas (M 1:200–1:500); 6. Suvestinis sklypo inžinerinių tinklų planas (jeigu būtina) (M 1:200–1:500); 7. Projektuojamų želdinių (medžių, krūmų, lianų) planas (M 1:200–1:500); 8. Projektuojamų žolinių augalų planas (M 1:200–1:500); 9. Vejų įrengimo brėžinys (jeigu būtina) (M 1:200–1:500); 10. Gėlynų (vienmečių, daugiamečių, rožynų) įrengimo brėžiniai (M 1:50–1:100). IV. SĄNAUDŲ KIEKIŲ ŽINIARAŠČIAI
2.	Projekto sudedamosios dalys gali būti apjungtos arba papildytos naujomis, suderinus su Užsakovu. Projekto apimtis ir detalumas turi būti pakankamas: Užsakovo sumanymui suprasti, projekto ekspertizei atlikti, želdynų įrengimo skaičiuojamajai kainai nustatyti, rangovui parinkti, statybą leidžiančiam dokumentui gauti (jeigu būtina).
IV.	PASLAUGŲ ETAPAI IR TRUKMĖ
1.	1. Parengiamieji priešprojektiniai darbai, projektinių pasiūlymų parengimas ir pristatymas visuomenei – 8 mėn. nuo sutarties pasirašymo; 2. Projekto parengimas – 6 mėn. nuo sutarties pasirašymo; 3. Projekto vykdymo priežiūros paslaugas – po rangos darbų sutarties pasirašymo visų želdynų įrengimo darbų vykdymo metu iki želdynų įrengimo darbų perdavimo-priėmimo akto pasirašymo dienos, bet ne ilgiau kaip 12 mėn. nuo rangos darbų pradžios.
V	BENDRIEJI REIKALAVIMAI PASLAUGOMS


1.	1. Projektuotojas įsipareigoja teikti, pataisyti ir suderinti sprendinius pagal Užsakovo gautus pasiūlymus, pastabas ir sąlygas, o, esant poreikiui, sprendinius teikti derinti pakartotinai, kol parengtiems sprendiniams bus pritarta; 2. Projektuotojas įsipareigoja teikti konsultacijas (žodžiu ir raštu) nedelsiant, bet per ne ilgesnį nei 3 (trijų) darbo dienų terminą nuo prašymo dėl atsakymų dėl Projekto sprendinių pateikimo. 3. Projektuotojas privalo atsižvelgti į techninėje užduotyje nurodytus projektuojamo objekto parametrus, kitus joje nurodytus poreikius ir uždavinius; 4. Užsakovui paprašius, pasikeitus skaičiuojamųjų kainų lygiui ar iškilus poreikiui keisti skaičiuojamąją kainą, pakoreguoti skaičiuojamosios kainos nustatymo dalį ne daugiau kaip 3 (tris) kartus per ne ilgesnį kaip 2 (dvejų) metų laikotarpį; 5. Užsakovas turi teisę Paslaugų teikimo metu, po jų atlikimo bei su atlikimu susijusios dokumentacijos priėmimo (patvirtinimo) ir (ar) apmokėjimo pareikšti pretenzijas Projektuotojui dėl jau priimtų Paslaugų trūkumų, o Projektuotojas privalo ištaisyti nurodytus trūkumus be papildomo apmokėjimo; 6. Projektas turi neprieštarauti šiems teisės aktams: LR Želdynų įstatymui (VŽ 2007-07-19, Nr. 80-3215); LR aplinkos ministro 2007 m. gegužės 29 d. įsakymui Nr. D1 -717 „Dėl želdynų įrengimo ir želdinių veisimo taisyklių patvirtinimo“; Vilkaviškio miesto teritorijos bendrajam planui (2019 m. kovo 29 d. Vilkaviškio rajono savivaldybės tarybos sprendimas Nr.B-TS-1405); LR aplinkos ministro įsakymui dėl LR aplinkos ministro 2003 m. spalio 13 d. įsakymo Nr. 504 „Dėl Lietuvos respublikos saugomų gyvūnų, augalų ir grybų rūšių sąrašo patvirtinimo“ pakeitimo (TAR, 2024-03-14, Nr. 4652), kitiems Lietuvos Respublikoje galiojantiems įstatymams, techniniams reglamentams ir kitiems teisės aktams. 7. Projektiniai sprendiniai turi atitikti minimalius aplinkos apsaugos kriterijus, numatytus Aplinkos apsaugos kriterijų taikymo, vykdant žaliuosius pirkimus, tvarkos aprašo (aktuali redakcija), patvirtinto 2011-06-28 Lietuvos Respublikos aplinkos ministro įsakymu Nr. D1-508“.
2.	Projektinė dokumentacija rengiama valstybine (lietuvių) kalba. Projekto komplektai turi būti spalvoti, vienodi. Projekto bylos turi būti sukomplektuotos ir įrištos taip, kad būtų patogų vartoti, lapai neplyštų. Projektuotojas turi pateikti: 1. 3 (tris) Projekto egzempliorius (visų dalių) popierine forma; 2. 1 (vieną) Projekto egzempliorių (visų dalių) skaitmenine forma su el. parašais analogiškai suformuotoms popierinėms byloms. Pateikti Projektą redaguojamais – doc., dwg., ar kt. analogiško formato failais.
VI.	TECHNINĖ SPECIFIKACIJA
1.	Lokacija Nr. 1. Basanavičiaus aikštė. Tai reprezentacinė miesto aikštė, todėl jos želdiniai turi įsilieti į daugiafunkcį šios miesto erdvės panaudojimą. Aikštėje didžiąją dalį sudaro nelaidžios, karščio efektą sukeliančios dangos, medžiai įrėminti trinkelį, polajyje dominuoja veja. Projektuotojas turi parengti šios lokacijos želdyno įrengimo sprendinius, kuriuose būtų integruoti jau esami medžiai ir kiti želdiniai (<i>Priedas Nr. 1</i>). Projektuojama teritorija – apie 1,3863 ha (<i>Priedas Nr. 2</i>).
2.	Lokacija Nr. 3. Gedimino ir S. Neries gatvių sankryža. Projektuotojas šioje teritorijoje turi parengti želdyno įrengimo sprendinius. Šalia sankryžos esančioje pievoje numatyti tvarkymo ir priežiūros zonas, suformuoti želdynus (<i>Priedas Nr. 3</i>). Projektuojama teritorija – apie 0,2900 ha (<i>Priedas Nr. 4</i>).

3.	Lokacijos Nr. 5, 6. Statybininkų g. (sankryža su Vytauto gatve iki pašto). Suprojektuoti želdyno įrengimo sprendinius šioms teritorijoms (<i>Priedai Nr. 5,7</i>). Projektuojama teritorija lokacijoje Nr. 5 – apie 0,8845 ha (<i>Priedas Nr. 6</i>). Projektuojama teritorija lokacijoje Nr. 6 – apie 0,3329 ha (<i>Priedas Nr. 8</i>).
4.	Lokacijos Nr. 8, 9, 10, 11, 12. – Paupys. Tai vienas ilgiausių miesto želdyno ruožas, besitęsiantis nuo Nepriklausomybės gatvės iki miesto parko („sodo“). Jame įrengtas pėsčiųjų takas su įspūdingais tiltais, kertančiais Šeimeną. Šiai erdvei Projektuotojas penkiuose paupio ruožuose turi parengti natūralius, ekstensyvos priežiūros reikalaujančius želdyno įrengimo sprendinius. Suprojektuoti „švelniosios“ renatūralizavimo priemonės – 3 akmenų mėtinių bunas upės vagoje, priešais upę kertančius pėsčiųjų tako tiltus, tam, kad jos ne tik atliktų ekologinę funkciją, bet ir teiktų estetinį pasigerėjimą. Taip pat upės salpoje bei jos prieigose numatyti želdinių, žydinčių augalų pievų, o pavasarį laikinai užliejamose teritorijose suformuoti kūdras su joms būdinga šlapių vietų augmenija. (<i>Priedai Nr. 9, 11,12, 13, 15, 17, 18, 20</i>). Projektuojama teritorija lokacijoje Nr. 8 – apie 4,2022 ha (<i>Priedas Nr. 10</i>). Projektuojama teritorija lokacijoje Nr. 9 – apie 4,1354 ha (<i>Priedas Nr. 14</i>). Projektuojama teritorija lokacijoje Nr. 10 – apie 2,3885 ha (<i>Priedas Nr. 16</i>). Projektuojama teritorija lokacijoje Nr. 11 – apie 1,1269 ha (<i>Priedas Nr. 19</i>). Projektuojama teritorija lokacijoje Nr. 12 – apie 4,3247 ha (<i>Priedas Nr. 23</i>).
5.	Lokacijos Nr. 13, 14, 15. – Maironio g. Šios lokacijos apima 3 sklypus (erdves, išsidėsčiusias palei Maironio gatvę), bei tuščias, neužpildytas erdves tarp daugiabučių. Projektuotojas turi parengti želdyno įrengimo sprendinius šioms teritorijoms (<i>Priedai Nr. 24, 26, 28</i>). Projektuojama teritorija lokacijoje Nr. 13 – apie 0,26 ha (<i>Priedas Nr. 25</i>). Projektuojama teritorija lokacijoje Nr. 14 – apie 0,39 ha (<i>Priedas Nr. 27</i>). Projektuojama teritorija lokacijoje Nr. 15 – apie 0,02 ha (<i>Priedas Nr. 29</i>).
6.	Lokacija Nr. 16. Lobiškių g. – Nepriklausomybės g. Ties šių gatvių sankirta – gana didžiulė tuščia erdvė, kurią būtų galima sukurti estetiškai patrauklesnę įveisiant želdinių. Projektuotojas turi parengti želdyno įrengimo sprendinius šiai teritorijai (<i>Priedas Nr. 30</i>). Projektuojama teritorija lokacijoje Nr. 16 – apie 0,60 ha (<i>Priedas Nr. 31</i>).
7.	Lokacijos Nr. 17. M. Krupavičiaus g. ir Nepriklausomybės g. Ši lokacija apima erdvę tarp M. Krupavičiaus ir Nepriklausomybės gatvių. Projektuotojas turi parengti želdyno įrengimo sprendinius šiai teritorijai (<i>Priedas Nr. 32, 33, 34</i>). Projektuojama teritorija lokacijoje Nr. 17 – apie 1,00 ha (<i>Priedas Nr. 35</i>).
8.	Lokacija Nr. 19. Vienybės g. Ši lokacija apima erdvę palei Vienybės gatvę nuo sankirtos su S. Neries gatve iki stadiono, bei apima stadiono prieigas. Projektuotojas turi parengti želdyno įrengimo sprendinius valstybinės žemės sklypų teritorijoje (<i>Priedas Nr. 21</i>), kuri sumažintų šioje teritorijoje esančios stovėjimo aikštelės keliamą karščio efektą bei užpildytų tuščias erdves stadiono prieigose (<i>Priedas Nr. 36,37</i>). Projektuojama teritorija lokacijoje Nr. 19 – apie 3,3342 ha (<i>Priedas Nr. 38</i>).

VII. PRIEDAI

Priedas Nr. 1. Lokacija Nr. 1. Basanavičiaus aikštė

J. Basanavičiaus aikštė, Vilkaviškio m. žalinimo schemos fragmentas

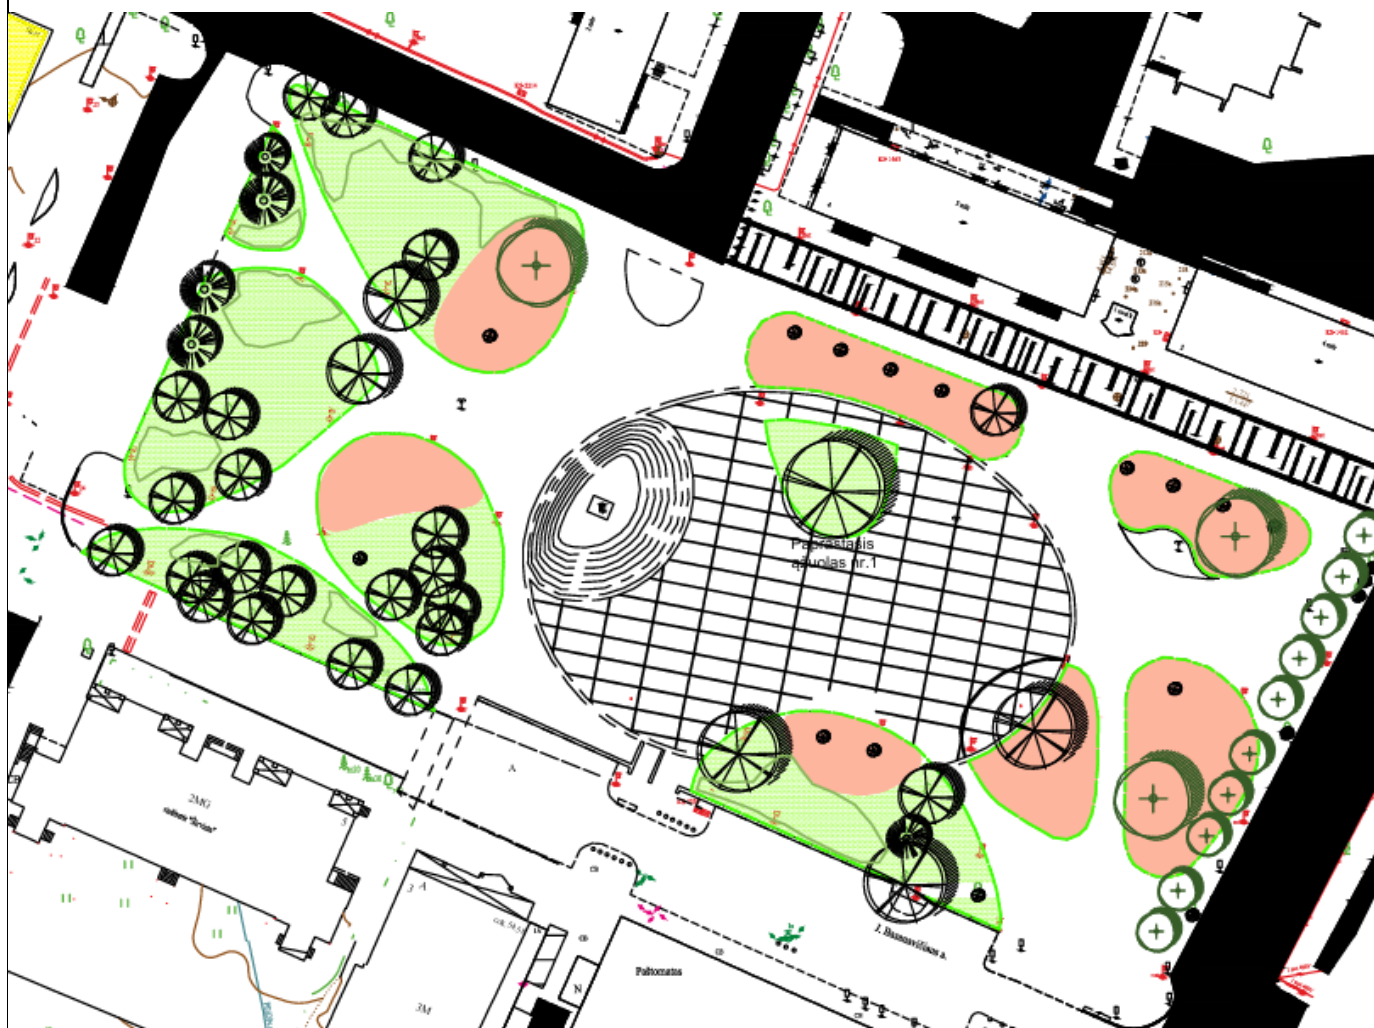

Esami medžiai



Proj. Sidabrinis klevas (*Acer saccharinum*), 3 vnt.



Proj. Trakinis klevas 'Elsrijk' (*Acer campestre* 'Elsrijk'), 10 vnt.



Proj. lapuočių ir spygliuočių krūmų grupės, 400 kv. m.



Proj. daugiamečiai gėlynai, 1710 kv.m.

Priedas Nr. 2. Projektuojamos Lokacijos Nr. 1 teritorijos duomenys



Sklypo Un. Nr.	Plotas, ha	Nuosavybė, valdymas
4400-4597-0167	1,3863	Nuosavybė – LR; valstybinės žemės patikėjimo teisė – Vilkaviškio rajono savivaldybė.
Viso:	1,3863	

Priedas Nr. 3. Lokacija Nr. 3. Gedimino ir S. Neries gatvių sankryža
Gedimino ir S. Neries gatvių sankryža, Vilkaviškio m. žalinimo schemos fragmentas



Vilkaviškio m. žalinimo schema. Lokacija Nr. 3. Gedimino ir S. Neries gatvių sankryža (Pergola)
M 1 : 500

Želdynai

	A2a. Didelio augumo medynai (>10m)
	A3a. Didelio augumo krūmynai (iki 5m.) / A3b. Mažo augumo krūmynai ir puskūrmiai (0,5 – 1,5)
	A3b. Mažo augumo krūmynai ir puskūrmiai (0,5 – 1,5)
	A4b. Vidutinio augumo žolynai (0,8-1,5m)
	A4c. Mažo augumo žolynai (iki 0,8m)

- Medžio indeksas (aprašytas medžių lentelėje)
 Medžio skersmuo (atitinka medžio lają vietovėje)

Topografinio pagrindo elementas Transporto žiedo apželdinimas

Krūmo pavadinimas	Kiekis
Alyvos (Syringa)	21
Lankra japoninė (Spirea japonica)	362

Ind.	Medžio pavadinimas	Kiekis
Gm	Ginkmedis paprastasis (Ginkgo biloba)	3

Želdynas	Kiekis	Plotas (kv.)
A2a. Didelio augumo medynai (>10m):	3	1362
A3a. Didelio augumo krūmynai (iki 5m.) / A3b. Mažo augumo krūmynai ir puskūrmiai (0,5 – 1,5)	2	204
A3b. Mažo augumo krūmynai ir puskūrmiai (0,5 – 1,5)	1	263
A4b. Vidutinio augumo žolynai (0,8-1,5m)	1	862
A4c. Mažo augumo žolynai (iki 0,8m)	1	304

Duomenys:
 ORT10LT © Nacionalinė žemės tarnyba prie AM
 GRPK © LR Aplinkos ministerija
 Topografinis pagrindas © Vilkaviškio m. savivaldybė

Priedas Nr. 4. Projektuojamos Lokacijos Nr. 3 teritorijos duomenys



Sklypo Un. Nr.	Plotas, ha	Nuosavybė, valdymas
Žiedas patenka į sklypą 4400-6330-6586	Įtraukta į lokacijos Nr. 2 plotą	Nuosavybė – LR; valstybinės žemės patikėjimo teisė – AB „Via Lietuva“
Kitos teritorijos – nesuformuoti žemės sklypai	0,2900	Nuosavybė – LR; valstybinės žemės patikėjimo teisė – Vilkaviškio rajono savivaldybė.
Viso:	0,2900	

Priedas Nr. 5. Lokacijos Nr. 5. Statybininkų g. (sankryža su Vytauto gatve iki pašto)
Statybininkų gatvė, Vilkaviškio m. žalinimo schemos fragmentas



Vilkaviškio m. žalinimo schema. Lokacija Nr. 5. Statybininkų - Vytauto gatvės ir sankryža
M 1 : 500

- Želdiniai**
- A2a. Didelio augumo medynai (>10m) / A3b. Mažo augumo krūmynai ir puskrūmynai (0,5 – 1,5)
 - A4c. Mažo augumo žolynai (iki 0,8m)
 - T Medžio indeksas (aprašytas medžių kėlimais)
 - T Medžio skersmuo (atitinka medžio lajų vietovėje)
 - Dviračių takas laidžio danga
 - Topografinio pagrindo elementas

Medžių pavadinimas	Kiekis	Medžių pavadinimas	Kiekis
Kap	10	Kap	10
Kap	10	Kap	10
Želdiniai			
A2a. Didelio augumo medynai (>10m) / A3b. Mažo augumo krūmynai ir puskrūmynai (0,5 – 1,5)	17	A2a. Didelio augumo medynai (>10m) / A3b. Mažo augumo krūmynai ir puskrūmynai (0,5 – 1,5)	17
A4c. Mažo augumo žolynai (iki 0,8m)	219	A4c. Mažo augumo žolynai (iki 0,8m)	219
	1908		1908


Dokumentas: CRT15LT © Nacionalinė žemės tarnyba prie AM
 GSDN © LRP Aplinkos ministerija
 Topografinis pagrindas © Vilkaviškio m. savivaldybė

Priedas Nr. 6. Projektuojamos Lokacijos Nr. 5 teritorijos duomenys



Sklypo Un. Nr.	Plotas, ha	Nuosavybė, valdymas
4400-6611-1828	0,0727	Nuosavybė – LR; valstybinės žemės patikėjimo teisė – Vilkaviškio rajono savivaldybė
4400-2000-6337 (Vytauto g. 26)	0,6162	Nuosavybė – LR; valstybinės žemės patikėjimo teisė – Vilkaviškio rajono savivaldybė
4400-4461-7801	0,1356	Nuosavybė – LR; valstybinės žemės patikėjimo teisė – Vilkaviškio rajono savivaldybė
Likusioje dalyje sklypai nesuformuoti	0,06	Nuosavybė – LR; valstybinės žemės patikėjimo teisė – Vilkaviškio rajono savivaldybė
Viso:	0,8845	

Priedas Nr. 7. Lokacijos Nr. 6. Statybininkų g. (sankryža su Vytauto gatve iki pašto)
Statybininkų gatvė ties pašto pastatu, Vilkaviškio m. žalinimo schemos fragmentas

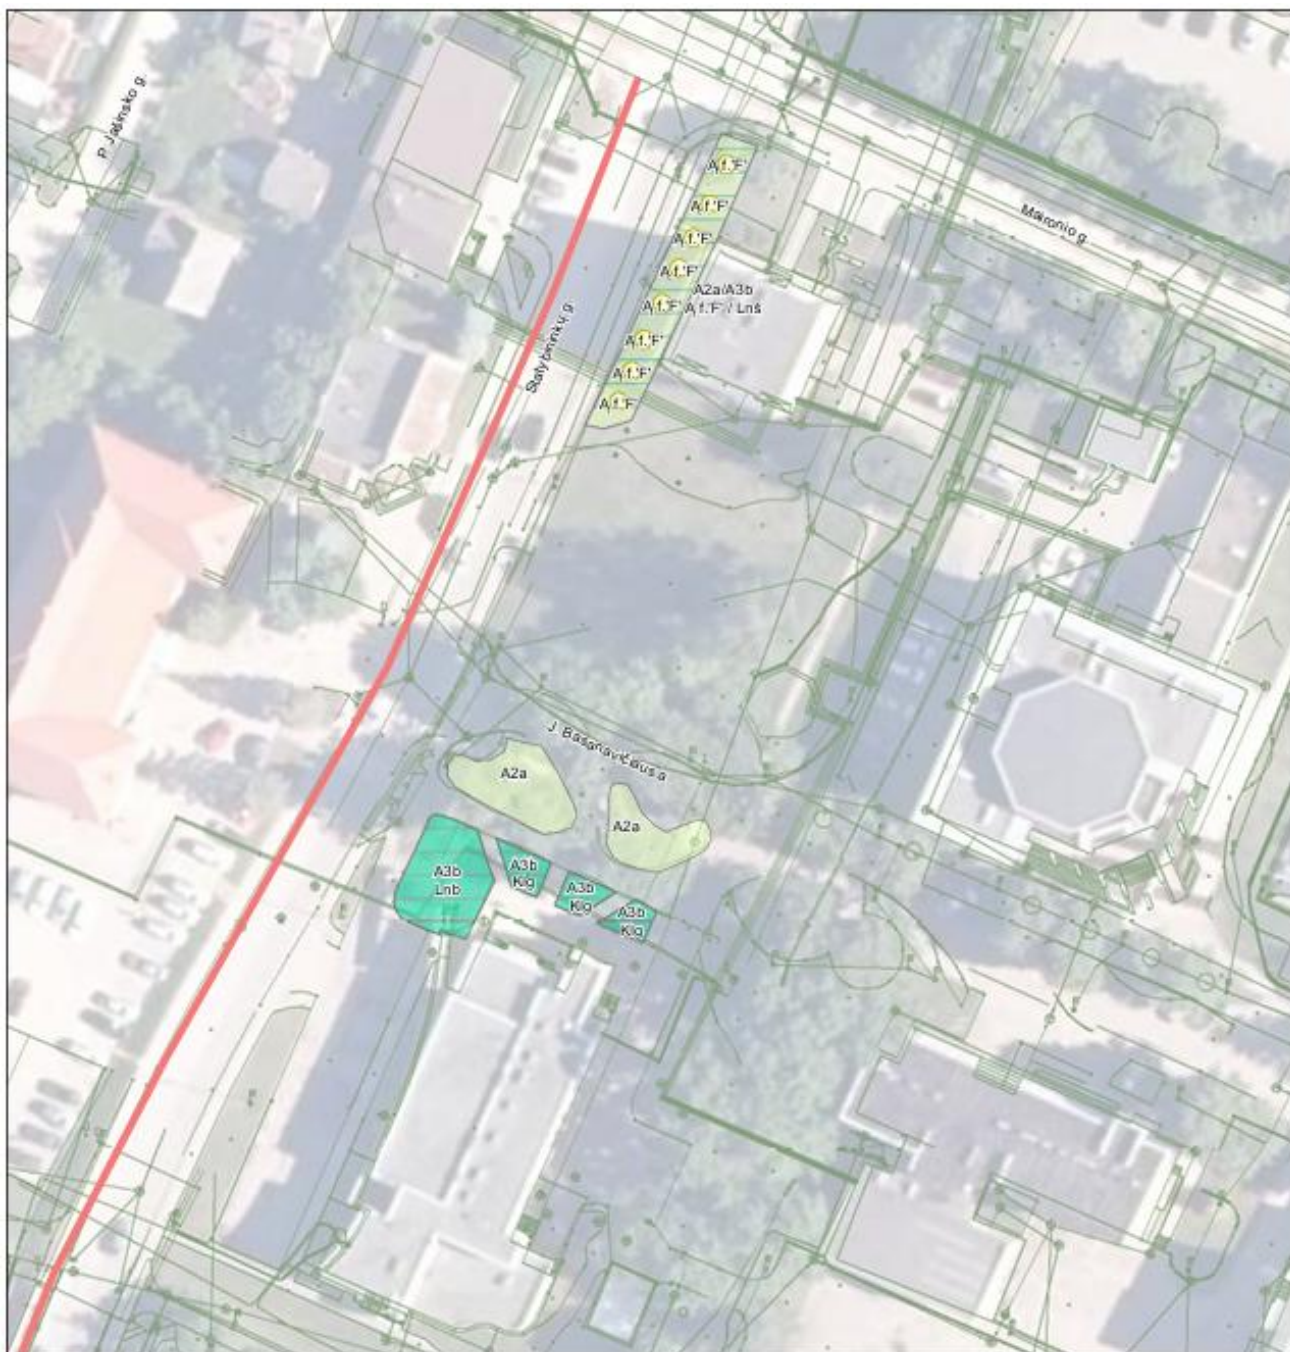

Vilkaviškio m. žalinimo schema. Lokacija Nr. 6.
Statybininkų gatvė ties pašto pastatu
M 1 : 500

Želdynai

	A2a. Didelio augumo medynai (>10m)
	A2a. Didelio augumo medynai (>10m) / A3b. Mažo augumo krūmynai ir puskrūmiai (0,5 – 1,5)
	A3b. Mažo augumo krūmynai ir puskrūmiai (0,5 – 1,5)

Krūmo pavadinimas	Kiekis
Alyvos (Syringa)	9
Lankėva riponinė (Spirea riponica)	47
Lankėva žemėgė (Spirea betulifolia) 'Tor'	122

Ind.	Želdynas	Kiekis
A2a	A2a. Didelio augumo medynai (>10m)	2
A2a/A3b	A2a. Didelio augumo medynai (>10m) / A3b. Mažo augumo krūmynai ir puskrūmiai (0,5 – 1,5)	1
A3b	A3b. Mažo augumo krūmynai ir puskrūmiai (0,5 – 1,5)	4

Topografinio pagrindo elementas

Dviračių takas laidžias danga

Medžio indeksas (aprašytas medžių lentelėje)
Medžio skersmuo (atitinka medžio lajų vietovėje)

Ind.	Medžio pavadinimas	Kiekis
A1.F	Ažuolas paprastasis 1. 'Fastigiata' (Quercus robur 'Fastigiata')	8

Duomenys:
ORT10LT © Nacionalinė žemės tarnyba prie AM
GRPK © LR Aplinkos ministerija
Topografinis pagrindas © Vilkaviškio m. savivaldybė

Priedas Nr. 8. Projektuojamos Lokacijos Nr. 6 teritorijos duomenys



Sklypo Un. Nr.	Plotas, ha	Nuosavybė, valdymas
4400-5493-3230	0,3029	Nuosavybė – LR; valstybinės žemės patikėjimo teisė – Vilkaviškio rajono savivaldybė.
Likusioje dalyje sklypai nesuformuoti	0,03	Nuosavybė – LR; valstybinės žemės patikėjimo teisė – Vilkaviškio rajono savivaldybė.
Viso:	0,3329	

Priedas Nr. 9. Lokacijos Nr. 8 – Paupys
Paupys ties ligonine, Vilkaviškio m. žalinimo schemos fragmentas



Vilkaviškio m. žalinimo schema.
Lokacija Nr. 8. Paupys I
M 1 : 500

▲ Inkilai šikšnosparniams
Buna
- - - Pėsčiųjų takas

— Pėsčiųjų takas
A1a. kėdros – tvenkiniai (natūralios, dirbtinės)
A1c. upeliai (natūralios, dirbtiniai)
A2a. Didelio augumo medynai (>10m)
A2b. Vidutinio augumo medynai (5-10m)
A3a. Didelio augumo krūmynai (iki 5m.)
A3b. Mažo augumo krūmynai ir puskrūmiai (0,5 – 1,5)
A4b. Vidutinio augumo žolynai (0,8-1,5m)
A4c. Mažo augumo žolynai (iki 0,8m)
Medžio indeksas (aprašytas medžių lentelėje)
Medžio skersmuo (atitinka medžio lajų vietovėje)

Želdynai
A2b. Vidutinio augumo medynai (5-10m)
A3a. Didelio augumo krūmynai (iki 5m.)
A3b. Mažo augumo krūmynai ir puskrūmiai (0,5 – 1,5)
A4b. Vidutinio augumo žolynai (0,8-1,5m)
A4c. Mažo augumo žolynai (iki 0,8m)
Topografinio pagrindo elementas

Medžio pavadinimas		Kiekis	Krumo pavadinimas		Kiekis
Ind.	Medžio pavadinimas	Kiekis	Alyvos (Syringa)	110	
Bpl	Beržas plaukstantis (Betula pubescens)	12	Lantana pilkoji (Lantana cinerea) "Grafheim"	151	
Gbl	Glaukė baltasis (Salix alba) "Tristis"	6	Palaipinė sedula (Cornus ceriacea) "Kalevy"	196	
J	Juncus baltasis (Juncus alba)	83	Palaipinė sedula (Cornus ceriacea) "Kalevy"	250	
Kp	Klevas platanapilis (Acer pseudoplatanus)	6	Palaipinė sedula (Cornus ceriacea) "Kalevy"	167	
L	Liepa maža (Tilia cordata)	9	Sedula baltoji (Cornus alba) "Aurea"		
			Sedula baltoji (Cornus alba) "Aurea"		
Želdynas		Kiekis	Želdynas		Kiekis
			A1a. kėdros – tvenkiniai (natūralios, dirbtinės)	1	559
			A1c. upeliai (natūralios, dirbtiniai)	1	1930
			A2a. Didelio augumo medynai (>10m)	3	2910
			A2b. Vidutinio augumo medynai (5-10m)	3	1522
			A2c. Didelio augumo medynai (>10m)	1	351
			A3a. Didelio augumo krūmynai (iki 5m.)	6	2909
			A3b. Mažo augumo krūmynai ir puskrūmiai (0,5 – 1,5)	1	151
			A4b. Vidutinio augumo žolynai (0,8-1,5m)	4	4495
			A4c. Mažo augumo žolynai (iki 0,8m)	5	4512

Duomenys: ORT10LT © Nacionalinė žemės tarnyba prie AM; GRPK © LR Aplinkos ministerija; Topografinis pagrindas © Vilkaviškio m. savivaldybė

Priedas Nr. 10. Projektuojamos Lokacijos Nr. 8 teritorijos duomenys



Sklypo Un. Nr.	Plotas, ha	Nuosavybė, valdymas
4400-4866-2662	2,5470	Nuosavybė – LR; valstybinės žemės patikėjimo teisė – Vilkaviškio rajono savivaldybė
4400-4867-1140	1,3552	Nuosavybė – LR; valstybinės žemės patikėjimo teisė – Vilkaviškio rajono savivaldybė
Likusioje dalyje (Šeimenos vaga) sklypai nesuformuoti	0,30	Nuosavybė – LR; valstybinės žemės patikėjimo teisė – Vilkaviškio rajono savivaldybė
Viso:	4,2022	

Priedas Nr. 11. Lokacijos Nr. 9 – Paupys



Vilkaviškio m. žalinimo schema.
Lokacija Nr. 9. Paupys II
1 lapas. M 1 : 500




— Pėsčiųjų tiltas
--- Pėsčiųjų takas
▲ Inkilai šikšnosparniams

Želdynai	
A1c. upeliai (natūralūs, dirbtiniai)	A3a. Didelio augumo krūmynai (iki 5m.)
A2a. Didelio augumo medynai (>10m)	A4b. Vidutinio augumo žolynai (0,8-1,5m)
A2a. Didelio augumo medynai (>10m) / A3b. Mažo augumo krūmynai ir puskrūmiai (0,5 – 1,5)	A4c. Mažo augumo žolynai (iki 0,8m)
A2b. Vidutinio augumo medynai (5-10m)	B3a. Laikiniai šlapios daubos (su įvairia augmenija)
Medžio indeksas (aprašytas medžių lentelėje)	
Medžio skersmuo (atitinka medžio lajų vietovėje)	

Želdynas	Kiekis	Plotas (kv.m.)
A1c. upeliai (natūralūs, dirbtiniai)	1	2091
A2a. Didelio augumo medynai (>10m) / A3b. Mažo augumo krūmynai ir puskrūmiai (0,5 – 1,5)	3	523
A2a. Didelio augumo medynai (>10m)	12	13992
A2b. Vidutinio augumo medynai (5-10m)	1	884
A3a. Didelio augumo krūmynai (iki 5m)	5	723
A4b. Vidutinio augumo žolynai (0,8-1,5m)	9	3044
A4c. Mažo augumo žolynai (iki 0,8m)	13	8122
B3a. Laikiniai šlapios daubos (su įvairia augmenija)	1	117
Kūlimo pavadinimas		Kiekis
Alyva (Syringa)		50
Karolina varbena (Ribes alpinum)		980
Palaipinė sedula (Cornus carolinensis) 'Kasky' / Sedula balta (Cornus alba) 'Aurea'		230
Ind. Medžio pavadinimas		Kiekis
Kr	Kievas raubonėlis (Acer rubrum)	7

Duomenys: ORT10LT © Nacionalinė žemės tarnyba prie AM; GRPK © LR Aplinkos ministerija; Topografinis pagrindas © Vilkaviškio m. savivaldybė

Priedas Nr. 12. Lokacijos Nr. 9 – Paupys

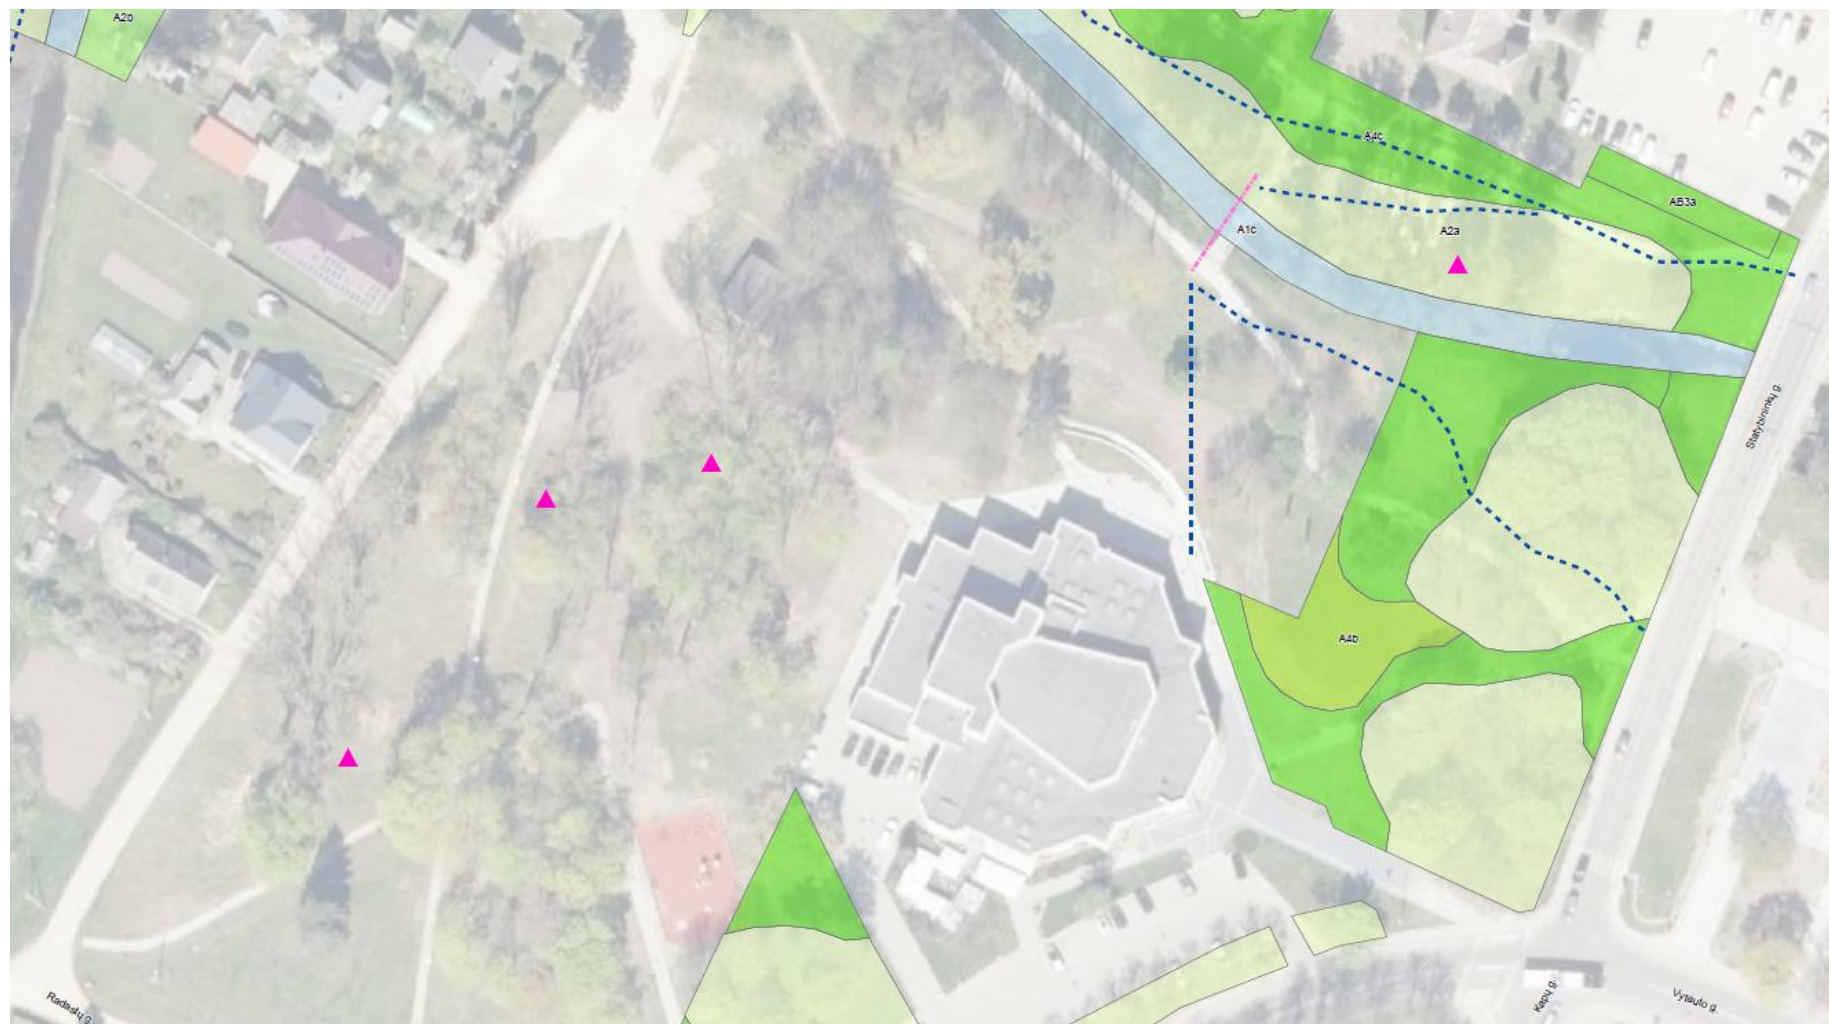

Vilkaviškio m. žalinimo schema.
Lokacija Nr. 9. Paupys II
2 lapas. M 1 : 500



- Pėsčiųjų tiltas
- Pėsčiųjų takas
- ▲ Inkilai šikšnosparniams

- A1c. upeliai (natūralūs, dirbtiniai)
- A2a. Didelio augumo medynai (>10m)
- A2a. Didelio augumo medynai (>10m) / A3b. Mažo augumo krūmynai ir puskrūmiai (0,5 – 1,5)
- A2b. Vidutinio augumo medynai (5-10m)

Želdynai

- A3a. Didelio augumo krūmynai (iki 5m.)
- A4b. Vidutinio augumo žolynai (0,8-1,5m)
- A4c. Mažo augumo žolynai (iki 0,8m)
- B3a. Laikiniai šlapios daubos (su įvairia augmenija)


- Medžio indeksas (aprašytas medžių lentelėje)
- Medžio skersmuo (atitinka medžio lają vietovėje)

Želdynas	Kiekis	Plotas (kv.m.)
A1c. upeliai (natūralūs, dirbtiniai)	1	2081
A2a. Didelio augumo medynai (>10m) / A3b. Mažo augumo krūmynai ir puskrūmiai (0,5 – 1,5)	3	123
A2a. Didelio augumo medynai (>10m)	12	13992
A2b. Vidutinio augumo medynai (5-10m)	1	884
A3a. Didelio augumo krūmynai (iki 5m.)	5	723
A4b. Vidutinio augumo žolynai (0,8-1,5m)	9	3044
A4c. Mažo augumo žolynai (iki 0,8m)	13	8122
B3a. Laikiniai šlapios daubos (su įvairia augmenija)	1	117
Kūgno pavadinimas	Kiekis	
Alėja (Syringa)	50	
Kalvė (Syringa)	950	
Pakopinė sodula (Cornus cerifera) / Kėleivė / Sėdula (Cornus alba) / Aukra	230	
Ind. Medžio pavadinimas	Kiekis	
Kr. Keras raudonasis (Acer rubrum)	7	

Priedas Nr. 13. Lokacijos Nr. 9 – Paupys



Vilkaviškio m. žalinimo schema.
Lokacija Nr. 9. Paupys II
3 lapas. M 1 : 500

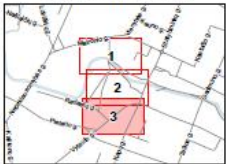

- Pėsčiųjų tiltas
- Pėsčiųjų takas
- Inkilai šikšnosparniams

- Želdynai**
- A1c. upeliai (natūralūs, dirbtiniai)
 - A2a. Didelio augumo medynai (>10m)
 - A2a. Didelio augumo medynai (>10m) / A3b. Mažo augumo krūmynai ir puskrūmiai (0,5 – 1,5)
 - A2b. Vidutinio augumo medynai (5-10m)
 - A3a. Didelio augumo krūmynai (iki 5m.)
 - A4b. Vidutinio augumo žolynai (0,8-1,5m)
 - A4c. Mažo augumo žolynai (iki 0,8m)
 - B3a. Laikiniai šlapios daubos (su įvairia augmenija)
- Medžio indeksas (aprašytas medžių lentelėje)
Medžio skersmuo (atitinka medžio lajų vietovėje)

Želdynas		Kiekis	Plotas (kv.m.)
A1c. upeliai (natūralūs, dirbtiniai)		1	2061
A2a. Didelio augumo medynai (>10m) / A3b. Mažo augumo krūmynai ir puskrūmiai (0,5 – 1,5)		3	529
A2a. Didelio augumo medynai (>10m)		12	13962
A2b. Vidutinio augumo medynai (5-10m)		1	684
A3a. Didelio augumo krūmynai (iki 5m.)		5	729
A4b. Vidutinio augumo žolynai (0,8-1,5m)		9	3044
A4c. Mažo augumo žolynai (iki 0,8m)		13	8122
B3a. Laikiniai šlapios daubos (su įvairia augmenija)		1	117
Kūno pavadinimas		Kiekis	
Alyva (Syringa)		50	
Kalnė sėbentė (Ribes alpinum)		950	
Paspėnė sedula (Cornus cerioides) / Kėkė / Sedula balkė (Cornus alba) "Aurea"		230	
Medžio pavadinimas		Kiekis	
Ind. Kėkė raudonė (Acer rubrum)		7	


Duomenys: ORTISLT © Nacionalinė žemės tarnyba prie AM; GRPK © LR Aplinkos ministerija; Topografinis pagrindas © Vilkaviškio m. savivaldybė

Priedas Nr. 14. Projektuojamos Lokacijos Nr. 9 teritorijos duomenys



Sklypo Un. Nr.	Plotas, ha	Nuosavybė, valdymas
4400-4866-2662	Sklypas įtrauktas 8 lokacijoje	Nuosavybė – LR; valstybinės žemės patikėjimo teisė – Vilkaviškio rajono savivaldybė.
4400-4867-1140	Sklypas įtrauktas 8 lokacijoje	Nuosavybė – LR; valstybinės žemės patikėjimo teisė – Vilkaviškio rajono savivaldybė.
4400-1477-3156 (Vilkaviškio ligoninės sklypas, Maironio g. 25)	3,0366	Nuosavybė – LR; valstybinės žemės patikėjimo teisė – Vilkaviškio rajono savivaldybė.
4400-5327-0505 (Vilkaviškio kultūros centro sklypas, Vytauto g. 28)	1,5953	Nuosavybė – LR; valstybinės žemės patikėjimo teisė – Vilkaviškio rajono savivaldybė.
4400-5325-2742 (Vytauto g. 28A)	0,0387	Nuosavybė – LR; valstybinės žemės patikėjimo teisė – AB „Via Lietuva“
4400-5184-7579	1,1986	Nuosavybė – LR; valstybinės žemės patikėjimo teisė – Vilkaviškio rajono savivaldybė.
Likusioje dalyje (Šeimenos upės vaga) sklypai nesuformuoti	0,30	Nuosavybė – LR; valstybinės žemės patikėjimo teisė – Vilkaviškio rajono savivaldybė.
Kultūros paveldo teritorija, kurioje darbai neatliekami	-2,0338	
Viso:	4,1354	

Priedas Nr. 15. Lokacijos Nr. 10 – Paupys
Paupys ties miesto centru, Vilkaviškio m. žalinimo schemos fragmentas

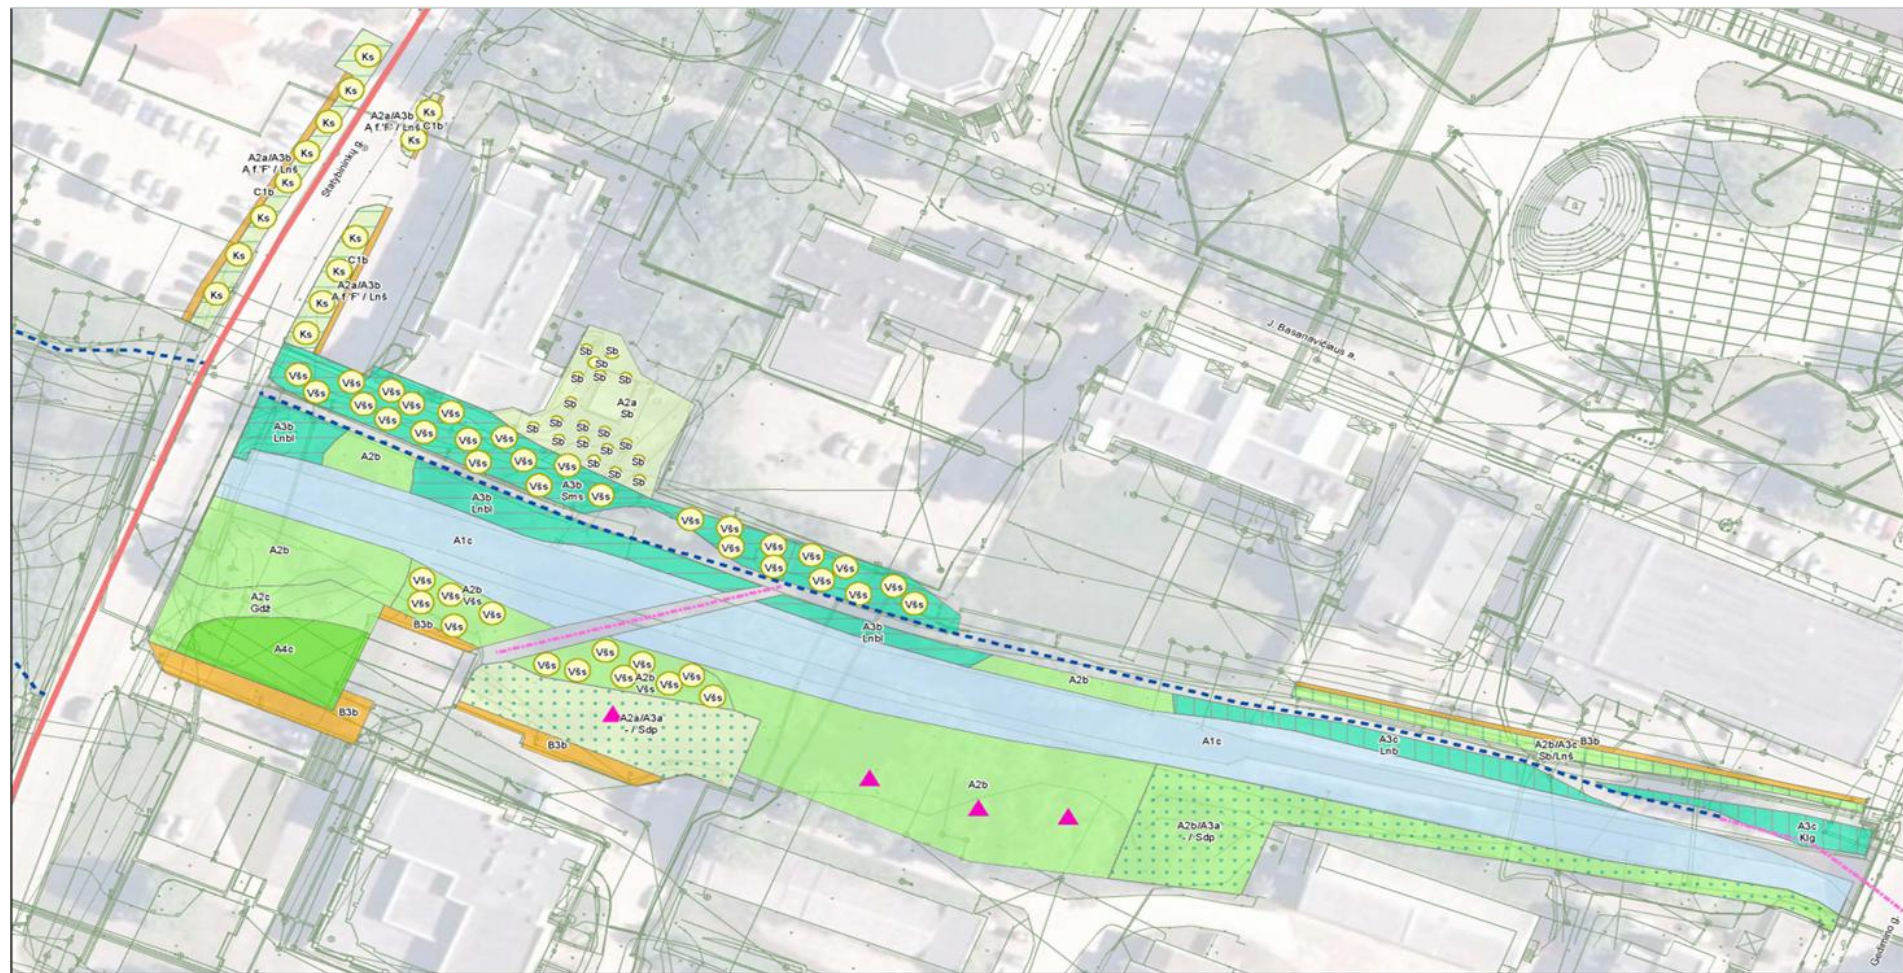

Vilkaviškio m. žalinimo schema. Lokacija Nr. 10. Paupys III.

Želdynas M 1 : 500

- A1c. upeliai (natūralūs, dirbtiniai)
- A2a. Didelio augimo medynai (>10m)
- A2b. Didelio augimo medynai (>10m) / A3a. Didelio augimo krūmynai (iki 5m.)
- A2a. Didelio augimo medynai (>10m) / A3b. Mažo augimo krūmynai ir puskrūmiai (0,5 – 1,5)
- A2b. Vidutinio augimo medynai (5-10m)
- A2b. Vidutinio augimo medynai (5-10m) / A3a. Didelio augimo krūmynai (iki 5m.)
- A2b. Vidutinio augimo medynai (5-10m) / A3c. Pažemė šliaužiantys krūmynai (iki 0,5m)

- A3b. Mažo augimo krūmynai ir puskrūmiai (0,5 – 1,5)
- A3c. Pažemė šliaužiantys krūmynai (iki 0,5m)
- A4c. Mažo augimo žolynai (iki 0,8m)
- B3b. Laikiniai šlapios vagos (su įvairia augmenija)
- C1b. Laikiniai šlapios vagos (be augmenijos, akmenys, skalda)



Iniciali šikšnosparniams



Dviračių takas laisvia danga



Topografinio pagindo elementas



Pėsčiųjų titas



Pėsčiųjų takas



Medžio indeksas (aprašytas medžių lentelėje)



Medžio skersmuo (atitinka medžio lajų vietovėje)

Želdynas	Kiekis	Plotas (kv. m.)
A1c. upeliai (natūralūs, dirbtiniai)	2	2672
A2a. Didelio augimo medynai (>10m) / A3a. Didelio augimo krūmynai (iki 5m.)	1	503
A2a. Didelio augimo medynai (>10m) / A3b. Mažo augimo krūmynai ir puskrūmiai (0,5 – 1,5)	3	338
A2a. Didelio augimo medynai (>10m)	1	441
A2b. Vidutinio augimo medynai (5-10m)	5	2113
A2b. Vidutinio augimo medynai (5-10m)	1	232
A2b. Vidutinio augimo medynai (5-10m) / A3a. Didelio augimo krūmynai (iki 5m.)	1	767
A2b. Vidutinio augimo medynai (5-10m) / A3c. Pažemė šliaužiantys krūmynai (iki 0,5m)	1	179
A3b. Mažo augimo krūmynai ir puskrūmiai (0,5 – 1,5)	4	1093
A4c. Mažo augimo žolynai (iki 0,8m)	2	339
B3b. Laikiniai šlapios vagos (su įvairia augmenija)	1	304
C1b. Laikiniai šlapios vagos (be augmenijos, akmenys, skalda)	4	257
	3	93

Medžio pavadinimas	Kiekis
Gudobeliai žaliųjų (Corylus avellana)	46
Kaukėmės gukėdės (Corylus heterophylla)	63
Laukėmės gukėdės (Corylus heterophylla) var. Avellana	212
Laukėmės gukėdės (Corylus heterophylla)	537
Laukėmės gukėdės (Corylus heterophylla)	517
Pilapėnė šelė (Cornus coccinea)	2539
Saulėmėnė šelė (Cornus coccinea)	1248

Ind.

Kv.

Sp.

V6s

V8s

V9s

V10s

V11s

V12s

V13s

V14s

V15s

V16s

Medžio pavadinimas	Kiekis
Kvėnas (Quercus robur)	14
Paprasėmės šelė (Corylus heterophylla)	19
Vilnia šelė (Corylus heterophylla)	34

ORT 10.1 © Nacionalinė žemės tarnyba prie AA
Geografinis pavadinimas: Vilkaviškio m. žalinimo
Topografinis pavadinimas: Vilkaviškio m. žalinimo

Priedas Nr. 16. Projektuojamos Lokacijos Nr. 10 teritorijos duomenys



Sklypo Un. Nr.	Plotas, ha	Nuosavybė, valdymas
4400-4529-8760 (Vilkaviškio PSPC sklypas, P. Jašinsko g. 5)	1,1636	Nuosavybė – LR; valstybinės žemės patikėjimo teisė – Vilkaviškio rajono savivaldybė
4400-2000-6337 (Vilkaviškio vaikų ir jaunimo centro sklypas)	Sklypas įtrauktas 5 lokacijoje	Nuosavybė – LR; valstybinės žemės patikėjimo teisė – Vilkaviškio rajono savivaldybė.
4400-4739-1395	0,3360	Nuosavybė – LR; valstybinės žemės patikėjimo teisė – Vilkaviškio rajono savivaldybė
4400-1477-6262 (J. Basanavičiaus a. 7)	0,3300	Nuosavybė – LR; valstybinės žemės patikėjimo teisė – Vilkaviškio rajono savivaldybė
4400-4743-0239	0,2589	Nuosavybė – LR; valstybinės žemės patikėjimo teisė – Vilkaviškio rajono savivaldybė
Likusioje dalyje (Šeimenos upės vaga) sklypai nesuformuoti	0,30	Nuosavybė – LR; valstybinės žemės patikėjimo teisė – Vilkaviškio rajono savivaldybė
Viso:	2,3885	

Priedas Nr. 17. Lokacijos Nr. 11 – Paupys

Paupys ties miesto centru, Vilkaviškio m. žalinimo schemos fragmentas



Vilkaviškio m. žalinimo schema.
Lokacija Nr. 11. Paupys IV
1 lapas. M 1 : 500



- Želdynai**
- A1c. upeliai (natūralūs, dirbtiniai)
 - A2a. Didelio augumo medynai (>10m)
 - A2b. Didelio augumo medynai (>10m) / A3b. Mažo augumo krūmynai ir puskrūmiai (0,5 – 1,5)
 - A2b. Vidutinio augumo medynai (5-10m)

- Topografinio pagrindo elementas
- Medžio indeksas (aprašytas medžių lentelėje)
- Medžio skersmuo (atitinka medžio lają vietovėje)

- A3a. Didelio augumo krūmynai (iki 5m.)
- A3c. Pažeme šliaužiantys krūmynai (iki 0,5m)
- A4b. Vidutinio augumo žolynai (0,8-1,5m)
- A4c. Mažo augumo žolynai (iki 0,8m)

- Pėsčiųjų tiltas
- Pėsčiųjų takas
- Buna
- Smaliadandžių sakurų (*Prunus serrulata*) aleja


Inkilai šikšnosparniams

Ind.	Medžio pavadinimas
Gbt	Glaukė baltasis (Salix alba) "Triss"
J	Juodėlis (Atrus nigra)
Kc	Klevas cukrinis (Acer saccharum)
Kr	Klevas raudonasis (Acer rubrum)
Ks	Klevas sidabrinis (Acer saccharinum)
Tr	Trėšnia (Prunus avium)
V6s	Vilnia Sažento (Prunus sargentii)

Kvadrantų pavadinimas	Kiekis
Kvadrantų pavadinimas (Cotoneaster horizontalis)	1014
Kvadrantų pavadinimas (Tanus baccata) "Osterberg"	1745
Palapinė sedula (Cornus cerceas) "Kelsley"	494
Palapinė sedula (Cornus cerceas) "Kelsley"	1107

Kvadrantų pavadinimas	Kiekis	Plotas (kv.m.)
A1c. upeliai (natūralūs, dirbtiniai)	3	2716
A2a. Didelio augumo medynai (>10m) / A3b. Mažo augumo krūmynai ir puskrūmiai (0,5 – 1,5)	1	1745
A2a. Didelio augumo medynai (>10m)	10	3655
A2b. Vidutinio augumo medynai (5-10m)	1	317
A3c. Didelio augumo krūmynai (iki 5m.)	6	5338
A3c. Pažeme šliaužiantys krūmynai (iki 0,5m)	3	1014
A4b. Vidutinio augumo žolynai (0,8-1,5m)	1	2717
A4c. Mažo augumo žolynai (iki 0,8m)	2	4910

Priedas Nr. 18. Lokacijos Nr. 11 – Paupys
Paupys ties miesto centru, Vilkaviškio m. žalinimo schemos fragmentas

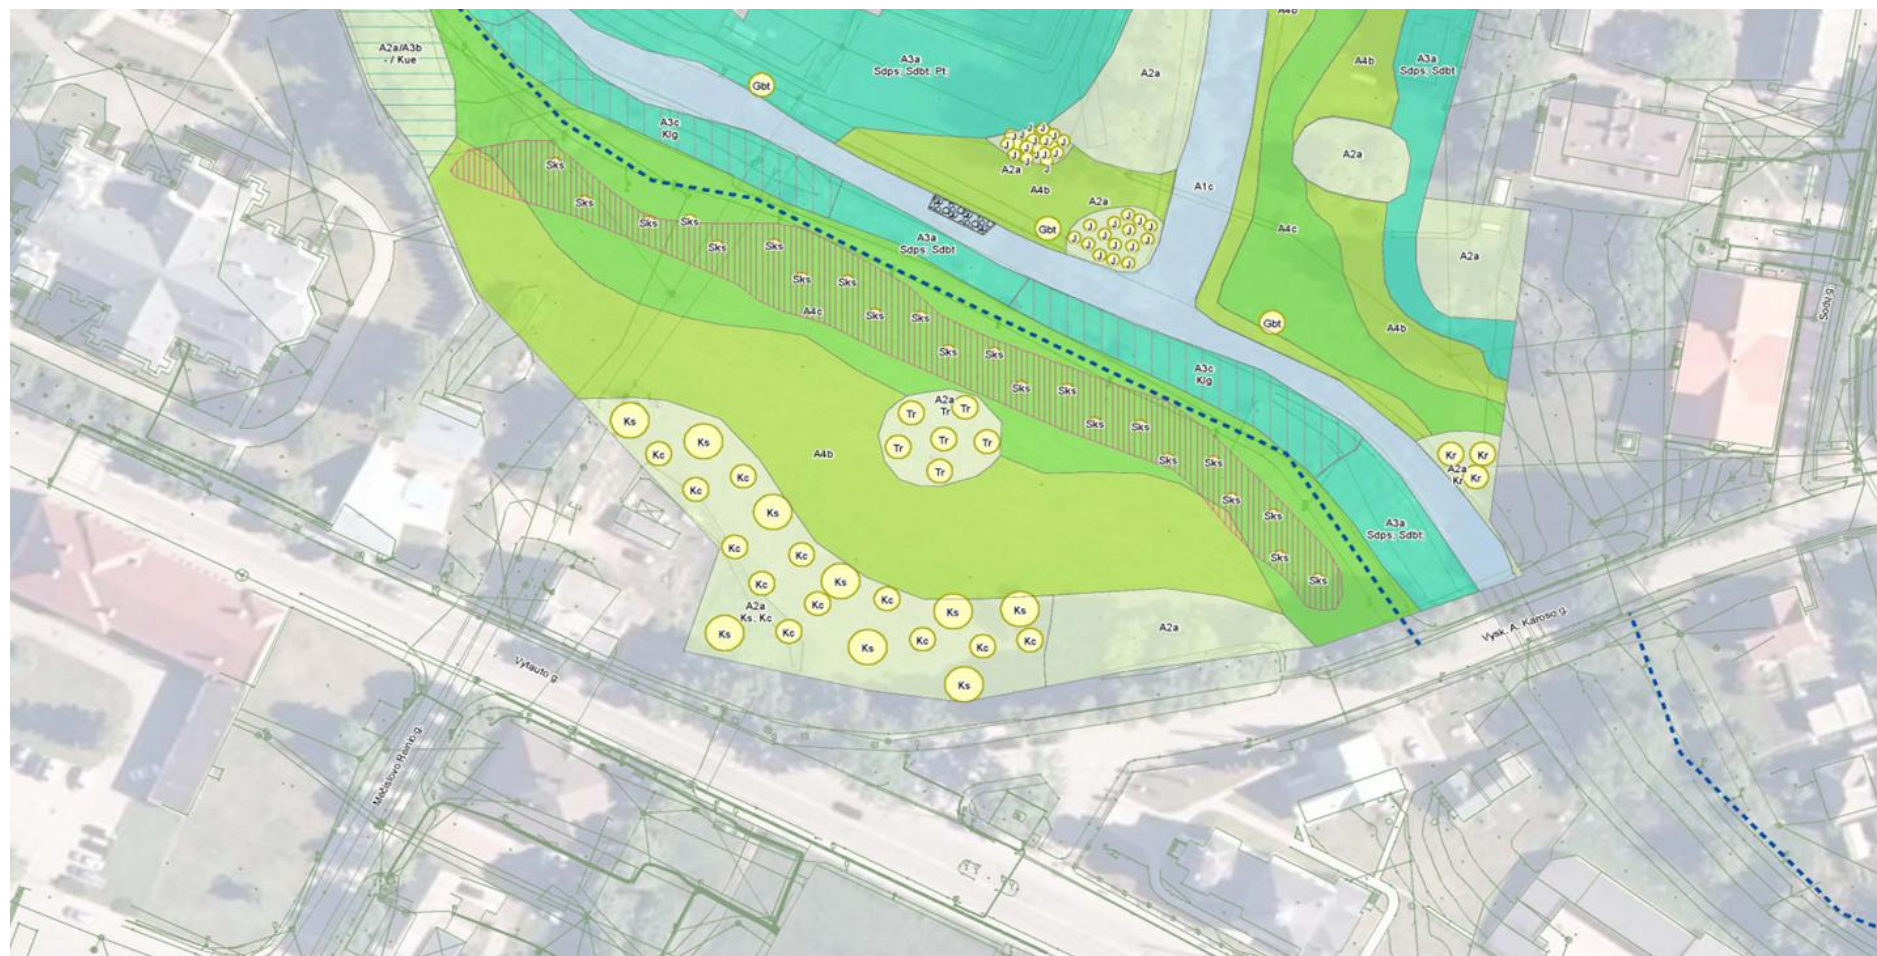

Vilkaviškio m. žalinimo schema.
Lokacija Nr. 11. Paupys IV
2 lapas. M 1 : 500



- Želdynas**
- A1c. upeliai (natūralūs, dirbtiniai)
 - A2a. Didelio augumo medynai (>10m)
 - A2b. Didelio augumo medynai (>10m) /
 - A3b. Mažo augumo krūmynai ir puskrūmiai (0,5 – 1,5)
 - A2b. Vidutinio augumo medynai (5-10m)
- Topografinio pagrindo elementas
- Medžio indeksas (aprašytas medžių lentelėje)
- Medžio skersmuo (atitinka medžio lają vietovėje)

- A3a. Didelio augumo krūmynai (iki 5m.)
 - A3c. Pažeme šliaužiantys krūmynai (iki 0,5m)
 - A4b. Vidutinio augumo žolynai (0,8-1,5m)
 - A4c. Mažo augumo žolynai (iki 0,8m)
- Inkilai šikšnosparniams**
- Ind. Medžio pavadinimas
- Gbt. Gluosnės baltosios (Sila alba) Trisb
- J. Juodkalnė (Akras nigra)
- Kc. Klevas, cukrinis (Acer saccharum)
- Kr. Klevas raudonasis (Acer rubrum)
- Ks. Klevas sudarantis (Acer sachalinum)
- Tr. Trelė (Prunus avium)
- Vs. Vėlinė šaržė (Prunus sargentii)
- Pesčiųjų tiltas
- Pesčiųjų takas
- Buna
- Smaliadančių sakurų (Prunus serrulata) aleja

Kūrimo pavadinimas		Kiekis
Kaukėnės gūbės (Citostegia horridula)		1014
Kurkėnės europinės (Taxus baccata) 'Ostberg'		1745
Pilapinė sedula (Cornus ceriale) 'Yates'		434
Pilapinė sedula (Cornus ceriale) 'Yates'		1107
Želdynas		Kiekis
A1c. upeliai (natūralūs, dirbtiniai)		1
A2a. Didelio augumo medynai (>10m) / A2b. Mažo augumo krūmynai ir puskrūmiai (0,5 – 1,5)		1
A2b. Didelio augumo medynai (>10m)		10
A2b. Vidutinio augumo medynai (5-10m)		1
A3a. Didelio augumo krūmynai (iki 5m.)		6
A3c. Pažeme šliaužiantys krūmynai (iki 0,5m)		3
A4b. Vidutinio augumo žolynai (0,8-1,5m)		1
A4c. Vidutinio augumo žolynai (iki 0,8m)		3
A4c. Mažo augumo žolynai (iki 0,8m)		2


Duomenys: QRT18LT © Nacionalinė žemės tarnyba prie AM, GPOH © LR Agencijos ministerija, Topografinio pagrindo © Vilkaviškio m. savivaldybė

Priedas Nr. 19. Projektuojamos Lokacijos Nr. 11 teritorijos duomenys



Sklypo Un. Nr.	Plotas, ha	Nuosavybė, valdymas
4400-4742-6737	0,4596	Nuosavybė – LR; valstybinės žemės patikėjimo teisė – Vilkaviškio rajono savivaldybė
4400-4866-9610	0,3673	Nuosavybė – LR; valstybinės žemės patikėjimo teisė – Vilkaviškio rajono savivaldybė.
Likusioje dalyje (Šeimenos vaga) sklypai nesuformuoti	0,30	Nuosavybė – LR; valstybinės žemės patikėjimo teisė – Vilkaviškio rajono savivaldybė
Viso:	1,1269	

Priedas Nr. 20. Lokacijos Nr. 12 – Paupys
Paupys, Vilkaviškio m. žalinimo schemos fragmentas

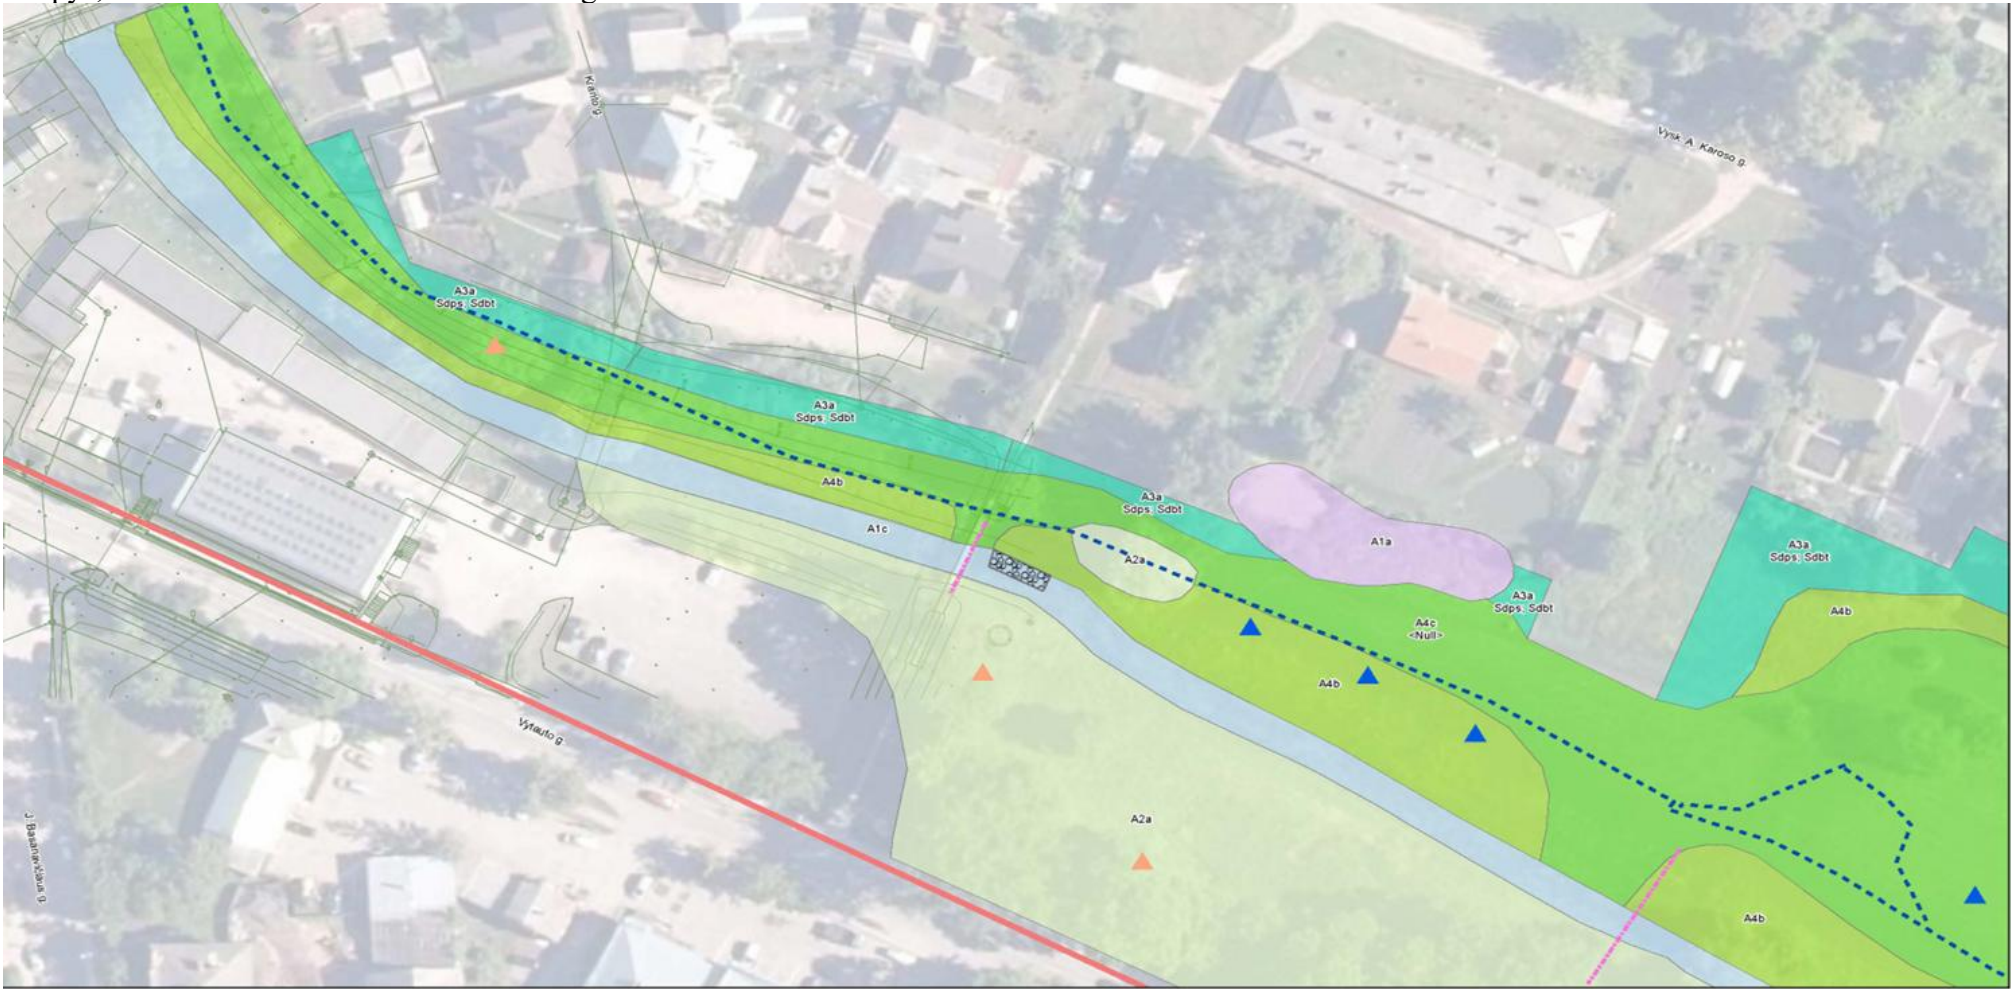

Vilkaviškio m. žalinimo schema.
Lokacija Nr. 12. Paupys V
1 lapas. M 1 : 500



Želdynai	
A1a. kūdros – tvenkiniai (natūralios, dirbtinės)	
A1c. upeliai (natūralūs, dirbtiniai)	
A2a. Didelio augumo medynai (>10m)	
A3a. Didelio augumo krūmynai (iki 5m.)	
A4b. Vidutinio augumo žolynai (0,8-1,5m)	
A4c. Mažo augumo žolynai (iki 0,8m)	

- Inkilai paukščiams
- Vabzdžių viešbutis
- Buna
- Inkilai šikšnosparniams

- Medžio indeksas (aprašytas medžių lentelėje)
- Medžio skersmuo (atitinka medžio lają vietovėje)

- Dvirčių takas laidžia danga
- Pėsčiųjų tiltas
- Pėsčiųjų takas
- Topografinio pagrindo elementas

Ind.	Medžio pavadinimas	Kiekis
Grn.	Ginkmedis paprastasis (Ginkgo biloba)	6

Hūmo pavadinimas	Kiekis
Patėpinė sedula (Comus cerisea) "Kaleivė", Sedula baltoji (Comus alba) "Aurea"	670

Želdiniai	Kiekis	Plotas (kv.m.)
A1a. kūdros – tvenkiniai (natūralios, dirbtinės)	1	501,1
A1c. upeliai (natūralūs, dirbtiniai)	1	3128,9
A2a. Didelio augumo medynai (>10m)	5	22218,6
A3a. Didelio augumo krūmynai (iki 5m.)	4	1935,7
A4b. Vidutinio augumo žolynai (0,8-1,5m)	6	7377
A4c. Mažo augumo žolynai (iki 0,8m)	2	1392,7


Duomenys: ORT10LT © Nacionalinė žemės tarnyba prie AM, GRPK © LR Aplinkos ministerija. Topografinis pagrindas © Vilkaviškio m. savivaldybė

Priedas Nr. 21. Lokacijos Nr. 12 – Paupys

Paupys ties miesto centru, Vilkaviškio m. žalinimo schemos fragmentas



Vilkaviškio m. žalinimo schema.
Lokacija Nr. 12. Paupys V
2 lapas. M 1 : 500

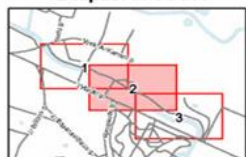

Želdynai	
	A1c. upeliai (natūralūs, dirbtiniai)
	A2a. Didelio augumo medynai (>10m)
	A3a. Didelio augumo krūmynai (iki 5m.)
	A4b. Vidutinio augumo žolynai (0,8-1,5m)
	A4c. Mažo augumo žolynai (iki 0,8m)

	Inkilai paukščiams
	Inkilai šikšnosparniams
	Vabzdžių viešbutis
	Buna

Medžio indeksas (aprašytas medžių lentelėje)
Medžio skersmuo (atitinka medžio lają vietovėje)

	Topografinio pagrindo elementas
	Pėsčiųjų tiltas
	Pėsčiųjų takas
	Dviračių takas laidžia danga


Ind.	Medžio pavadinimas	Hektis	
Gm	Gelsmedis paprastasis (Gmelis būbys)	6	
Krūmų pavadinimas		Hektis	
Paprastė sedula (Cornus cericea) "Kėslų"; Sedula baltai (Cornus alba) "Aurea"		670	
Želdynas		Hektis	Plotas (kv.m.)
A1c.	upeliai (natūralūs, dirbtiniai)	1	3129
A2a.	Didelio augumo medynai (>10m)	5	22219
A3a.	Didelio augumo krūmynai (iki 5m.)	4	2234
A4b.	Vidutinio augumo žolynai (0,8-1,5m)	6	7377
A4c.	Mažo augumo žolynai (iki 0,8m)	2	14000

Priedas Nr. 22. Lokacijos Nr. 12 – Paupys

Paupys ties miesto centru, Vilkaviškio m. žalinimo schemos fragmentas



Vilkaviškio m. žalinimo schema.
Lokacija Nr. 12. Paupys V
3 lapas. M 1 : 500

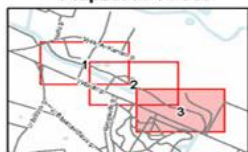

Želdynai	
	A1c. upeliai (natūralūs, dirbtiniai)
	A2a. Didelio augumo medynai (>10m)
	A3a. Didelio augumo krūmynai (iki 5m.)
	A4b. Vidutinio augumo žolynai (0,8-1,5m)
	A4c. Mažo augumo žolynai (iki 0,8m)

	Inkilai paukščiams
	Inkilai šikšnosparniams
	Vabzdžių viešbutis
	Buna

	Medžio indeksas (aprašytas medžių lentelėje)
	Medžio skersmuo (atitinka medžio lają vietovėje)

	Topografinio pagrindo elementas
	Pėsčiųjų tiltas
	Pėsčiųjų takas
	Dviračių takas laidžia danga

Ind.	Medžio pavadinimas	Kiekis	
Gm	Ginkmedis paprastasis (Ginkgo biloba)	6	
Kvomo pavadinimas		Kiekis	
Palaipinė sedula (Cornus cericea) "Kietėly"		870	
Sedula baltoji (Cornus alba) "Aurea"			
Želdynas		Kiekis	Plošis (kv.m.)
A1c	upeliai (natūralūs, dirbtiniai)	1	3129
A2a	Didelio augumo medynai (>10m)	5	22239
A3a	Didelio augumo krūmynai (iki 5m.)	4	2234
A4b	Vidutinio augumo žolynai (0,8-1,5m)	6	7317
A4c	Mažo augumo žolynai (iki 0,8m)	2	14000

Duomenys: OPT10LT © Nacionalinė žemės tarnyba prie AM, GRPK © LR Aplinkos ministerija, Topografinis pagrindas © Vilkaviškio m. savivaldybė

Priedas Nr. 23. Projektuojamos Lokacijos Nr. 12 teritorijos duomenys



Sklypo Un. Nr.	Plotas, ha	Nuosavybė, valdymas
4400-4866-9676	0,2032	Nuosavybė – LR; valstybinės žemės patikėjimo teisė – Vilkaviškio rajono savivaldybė
4400-4866-9665	2,7962	Nuosavybė – LR; valstybinės žemės patikėjimo teisė – Vilkaviškio rajono savivaldybė.
4400-4866-9687	1,0253	Nuosavybė – LR; valstybinės žemės patikėjimo teisė – Vilkaviškio rajono savivaldybė
Likusioje dalyje (Šeimenos upės vaga) sklypai nesuformuoti	0,30	Nuosavybė – LR; valstybinės žemės patikėjimo teisė – Vilkaviškio rajono savivaldybė
Viso:	4,3247	

Priedas Nr. 24. Lokacijos Nr. 13 – Maironio g.
Maironio g., Vilkaviškio m. žalinimo schemos fragmentas



Vilkaviškio m. žalinimo schema. Lokacija Nr.13. Maironio gatvė I
M 1 : 500

Želdynai

A2a. Didelio augumo medynai (>10m)
A2a. Didelio augumo medynai (>10m) / A3b. Mažo augumo krūmynai ir puskrūmiai (0,5 – 1,5)
A2b. Vidutinio augumo medynai (5-10m) / A3b. Mažo augumo krūmynai ir puskrūmiai (0,5 – 1,5)
A3a. Didelio augumo krūmynai (iki 5m.)
A3b. Mažo augumo krūmynai ir puskrūmiai (0,5 – 1,5)
A4b. Vidutinio augumo žolynai (0,8-1,5m)
A4c. Mažo augumo žolynai (iki 0,8m)
B3a. Laikiniai šlapios daubos (su įvairia augmenija)

Ind.	Medžio pavadinimas	Kiekis
Ks	Klevas sidabrinis (Acer sacharrinum)	4
Šmm	Šermukšnis miltigasis (Sorbus aria)	9
Tr	Trešnė (Prunus avium)	11

Krūmo pavadinimas	Kiekis
Alyvos (Syringa)	54
Lankva niponinė (Spirea niponica)	287
Lanksvūnė Šermukšnia lapė (Sorbaria sorbifolia)	208

Želdynas

	Kiekis	Plotas (kv.m.)
A2a. Didelio augumo medynai (>10m) / A3b. Mažo augumo krūmynai ir puskrūmiai (0,5 – 1,5)	1	208
A2a. Didelio augumo medynai (>10m):	2	471
A2b. Vidutinio augumo medynai (5-10m) / A3b. Mažo augumo krūmynai ir puskrūmiai (0,5 – 1,5)	1	70
A3a. Didelio augumo krūmynai (iki 5m.)	1	272
A3b. Mažo augumo krūmynai ir puskrūmiai (0,5 – 1,5)	2	217
A4b. Vidutinio augumo žolynai (0,8-1,5m)	1	373
A4c. Vidutinio augumo žolynai (iki 0,8m)	1	231
A4c. Mažo augumo žolynai (iki 0,8m)	1	687
B3a. Laikiniai šlapios daubos (su įvairia augmenija)	1	136

- Medžio indeksas (aprašytas medžių lentelėje)
- Medžio skersmuo (atitinka medžio lają vietovėje)

Topografinio pagrindo elementas

Duomenys:
ORT10LT © Nacionalinė žemės tarnyba prie AM
GRPK © LR Aplinkos ministerija
Topografinis pagrindas © Vilkaviškio m. savivaldybė

Priedas Nr. 25. Projektuojamos Lokacijos Nr. 13 teritorijos duomenys



Sklypo Un. Nr.	Plotas, ha	Nuosavybė, valdymas
Darbai vykdomi teritorijoje, kurioje sklypai nesuformuoti	0,26	Nuosavybė – LR; valstybinės žemės patikėjimo teisė – Vilkaviškio rajono savivaldybė
Viso:	0,26	

Priedas Nr. 26. Lokacijos Nr. 14 – Maironio g.
Maironio g., Vilkaviškio m. žalinimo schemos fragmentas



Vilkaviškio m. žalinimo schema. Lokacija Nr.14. Maironio gatvė II
M 1 : 500

Želdynai

- A2a. Didelio augumo medynai (>10m)
- A2a. Didelio augumo medynai (>10m) / A3b. Mažo augumo krūmynai ir puskrūmiai (0,5 – 1,5)
- A2b. Vidutinio augumo medynai (5-10m)
- A4b. Vidutinio augumo žolynai (0,8-1,5m)
- A4c. Mažo augumo žolynai (iki 0,8m)

- Tr Medžio indeksas (aprašytas medžių lentelėje)
- Medžio skersmuo (atitinka medžio lają vietovėje)

Topografinio pagrindo elementas

Ind.	Medžio pavadinimas	Kiekis
K	Klevis paprastasis (Acer platanoides)	13
Ks	Klevis sidabrinis (Acer saccharinum)	7
Kt	Klevis totorinis (Acer tataricum)	16

Krūmo pavadinimas	Kiekis
Lanksvinė šermukšniapė (Sorbaria sorbifolia)	369

Želdynas	Kiekis	Plotas (kv.m.)
A2a. Didelio augumo medynai (>10m) / A3b. Mažo augumo krūmynai ir puskrūmiai (0,5 – 1,5)	1	369
A2a. Didelio augumo medynai (>10m):	2	1256
A2b. Vidutinio augumo medynai (5-10m):	2	210
A4b. Vidutinio augumo žolynai (0,8-1,5m)	1	656
A4c. Mažo augumo žolynai (iki 0,8m)	1	1203

Priedas Nr. 27. Projektuojamos Lokacijos Nr. 14 teritorijos duomenys



Sklypo Un. Nr.	Plotas, ha	Nuosavybė, valdymas
Darbai vykdomi teritorijoje, kurioje sklypai nesuformuoti	0,39	Nuosavybė – LR; valstybinės žemės patikėjimo teisė – Vilkaviškio rajono savivaldybė
Viso:	0,39	

Priedas Nr. 28. Lokacijos Nr. 15 – Maironio g.
Maironio g., Vilkaviškio m. žalinimo schemos fragmentas



Vilkaviškio m. žalinimo schema. Lokacija Nr. 15. Maironio gatvė III
M 1 : 500

Želdynai

	A2a. Didelio augumo medynai (>10m)
	A3a. Didelio augumo krūmynai (iki 5m.)
	A3b. Mažo augumo krūmynai ir puskrūmiai (0,5 – 1,5)
	A4c. Mažo augumo žolynai (iki 0,8m)

- Medžio indeksas (aprašytas medžių lentelėje)
 Medžio skersmuo (atitinka medžio lają vietovėje)

Topografinio pagrindo elementas

Krūmo pavadinimas	Kiekis
Alyvos (Syringa)	9
Lanksva japoninė (Spirea niponica)	47
Lanksva žemaitė (Spirea betulifolia) "Tor"	122

Ind.	Medžio pavadinimas	Kiekis
A1 f. f.	Ažuolas paprastas f. "fastigiata" (Quercus robur "fastigiata")	5

Želdynas	Kiekis	Plotas (kv.m.)
A2a. Didelio augumo medynai (>10m)	1	57
A3a. Didelio augumo krūmynai (iki 5m.)	1	43
A3b. Mažo augumo krūmynai ir puskrūmiai (0,5 – 1,5)	2	108
A4c. Mažo augumo žolynai (iki 0,8m)	1	70

Duomenys:
ORT10LT © Nacionalinė žemės tarnyba prie AM
GRPK © LR Aplinkos ministerija
Topografinis pagrindas © Vilkaviškio m. savivaldybė

Priedas Nr. 29. Projektuojamos Lokacijos Nr. 15 teritorijos duomenys



Sklypo Un. Nr.	Plotas, ha	Nuosavybė, valdymas
Darbai vykdomi teritorijoje, kurioje sklypai nesuformuoti	0,02	Nuosavybė – LR; valstybinės žemės patikėjimo teisė – Vilkaviškio rajono savivaldybė
Viso:	0,02	

Priedas Nr. 30. Lokacija Nr. 16. Lobiškių g. – Nepriklausomybės g.
Lobiškių – Nepriklausomybės g., Vilkaviškio m. žalinimo schemos fragmentas



Vilkaviškio m. žalinimo schema. Lokacija Nr. 16. Lobiškių - Nepriklausomybės g. skveras
M 1 : 500

Želdynai

- A2a. Didelio augumo medynai (>10m)
- A2a. Didelio augumo medynai (>10m) / A3b. Mažo augumo krūmynai ir puskrūmiai (0,5 – 1,5)
- A2b. Vidutinio augumo medynai (5-10m)
- A3a. Didelio augumo krūmynai (iki 5m)
- A3b. Mažo augumo krūmynai ir puskrūmiai (0,5 – 1,5)
- A4b. Vidutinio augumo žolynai (0,8-1,5m)
- A4c. Mažo augumo žolynai (iki 0,8m)

- Medžio indeksas (aprašytas medžių lentelėje)
- Medžio skersmuo (atitinka medžio lajų vietovėje)

Topografinio pagrindo elementas

Ind.	Medžio pavadinimas	Kiekis
Ks	Klėvis naudingas (Acer rubrum)	9
Ho	Klėvis sodinis (Acer saccharinum)	53
Vls	Vilnia šašvė (Panicum sibiricum)	10

Kvadr.	Kvadrato pavadinimas	Kiekis
1	Lietuvos (Lithuania)	2062
2	Prūsijos (Prussia)	139

Želdynas	Kiekis	Plošis (kvadr.)
A2a. Didelio augumo medynai (>10m) / A3b. Mažo augumo krūmynai ir puskrūmiai (0,5 – 1,5)	2	1930
A2b. Vidutinio augumo medynai (5-10m)	1	471
A3a. Didelio augumo krūmynai (iki 5m)	4	242
A3b. Mažo augumo krūmynai ir puskrūmiai (0,5 – 1,5)	1	462
A4b. Vidutinio augumo žolynai (0,8-1,5m)	1	132
A4c. Mažo augumo žolynai (iki 0,8m)	2	1186
A4d. Mažo augumo žolynai (iki 0,8m)	3	1729

Duomenys: PWT 100, 11, 12, 13,100

Priedas Nr. 31. Projektuojamos Lokacijos Nr. 16 teritorijos duomenys



Sklypo Un. Nr.	Plotas, ha	Nuosavybė, valdymas
Darbai vykdomi teritorijoje, kurioje sklypai nesuformuoti	0,60	Nuosavybė – LR; valstybinės žemės patikėjimo teisė – Vilkaviškio rajono savivaldybė
Viso:	0,60	



Vilkaviškio m. žalinimo schema. Lokacija Nr. 17. M.Krupavičiaus ir Nepriklausomybės gatvių želdiniai
1 lapas. M 1 : 500



- Želdynai

A2a. Didelio augumo medynai (>10m)

A4b. Vidutinio augumo žolynai (0,8-1,5m)

A4c. Mažo augumo žolynai (iki 0,8m)
- Topografinio pagrindo elementas

Medžio indeksas (aprašytas medžių lentelėje)

Medžio skersmuo (atitinka medžio lają vietovėje)

Ind.	Medžių pavadinimas	Hekta
10	Kilvasis šaltinis (Aster salicifolius)	30

Želdynas	Hekta	Plotas (kv.m.)
A2a. Didelio augumo medynai (>10m)	5	1250
A4b. Vidutinio augumo žolynai (0,8-1,5m)	5	1250
A4c. Mažo augumo žolynai (iki 0,8m)	5	1250

Priedas Nr. 33. Lokacijos Nr. 17. M. Krupavičiaus ir Nepriklausomybės g.
M.Krupavičiaus ir Nepriklausomybės gatvės želdiniai Vilkaviškio m. žalinimo schemos fragmentas



Vilkaviškio m. žalinimo schema. Lokacija Nr. 17. M.Krupavičiaus ir Nepriklausomybės gatvių želdiniai
2 lapas. M 1 : 500



- Želdynai

A2a. Didelio augumo medynai (>10m)

A4b. Vidutinio augumo žolynai (0,8-1,5m)

A4c. Mažo augumo žolynai (iki 0,8m)

Topografinio pagrindo elementas

Medžio indeksas (sprašytas medžių lenteleje)

Medžio skersmuo (atitinka medžio lają vietovėje)

ind.	Medžio parodmenas	Hekta
Pa	Klasės kodas (Klasės skaitmenys)	00
Želdynas		Hekta
A2a. Didelio augumo medynai (>10m)		0
A4b. Vidutinio augumo žolynai (0,8-1,5m)		5
A4c. Mažo augumo žolynai (iki 0,8m)		5

Priedas Nr. 34. Lokacijos Nr. 17. M. Krupavičiaus ir Nepriklausomybės g.
M.Krupavičiaus ir Nepriklausomybės gatvės želdiniai Vilkaviškio m. žalinimo schemos fragmentas



Vilkaviškio m. žalinimo schema. Lokacija Nr. 17. M.Krupavičiaus ir Nepriklausomybės gatvių želdiniai
3 lapas. M 1 : 500



- Želdynai
- A2a. Didelio augumo medynai (>10m)
 - A4b. Vidutinio augumo žolynai (0,8-1,5m)
 - A4c. Mažo augumo žolynai (iki 0,8m)

— Topografinio pagrindo elementas

Ind. Medžių pavadinimas Hektai
K5. Kilmės sodinimas (juosv. saskaitiniam)

Želdynas	Hektai	Pastat. (kv.m.)
A2a. Didelio augumo medynai (>10m)	5	8294
A4b. Vidutinio augumo žolynai (0,8-1,5m)	5	1731
A4c. Mažo augumo žolynai (iki 0,8m)	5	5283

Priedas Nr. 35. Projektuojamos Lokacijos Nr. 17 teritorijos duomenys



Sklypo Un. Nr.	Plotas, ha	Nuosavybė, valdymas
Darbai vykdomi teritorijoje, kurioje sklypai nesuformuoti	1,00	Nuosavybė – LR; valstybinės žemės patikėjimo teisė – Vilkaviškio rajono savivaldybė
Viso:	1,00	

Vienybės g., Vilkaviškio m. žalinimo schemos fragmentas



Vilkaviškio m. žalinimo schema.
Lokacija Nr. 19.

Vienybės gatvė

1 lapis.
M 1 : 500



Zeldynal

- | |
|---|
| A2a. Didelio augumo medynai (> 10m) |
| A2a. Didelio augumo medynai (> 10m) / |
| A3b. Mažo augumo krūmynai ir puskrūmiai (0,5 – 1,5) |
| A2b. Vidutinio augumo medynai (5–10m) |
| A3a. Didelio augumo krūmynai (iki 5m.) |
| A4b. Vidutinio augumo žolynai (0,8–1,5m) |
| A4c. Mažo augumo žolynai (iki 0,8m) |
| B3a. Laikiniai šlapios daubos (su įvairia augmenija) |
| B3b. Laikiniai šlapios vagos (su įvairia augmenija) |
| C1b. Laikiniai šlapios vagos (be augmenijos, akmenys, skalda) |

 Medžio indeksas (aprašytas medžių lentelėje)
 Medžio skersmuo (atitinka medžio laja vietovėje)

Topografinio pagrindo elementas

Trigona penlandensis
 worker's petioles 3.0mm apically
 1.5mm wide (Cortese 1980, 1981)

Figure 10

[illegible]

BY JOURNAL

Le futurisme est

- Zaštitnici su:**
 A2a. Odraslo sugašno medveđe (10-15 kg); Maš = sugašno arktičko i sibirsko (0,5 – 1 kg)
 A2b. Odraslo sugašno medveđe (1-10 kg)
 A2c. Vršinsko sugašno medveđe (5-10 kg)
 A2d. Odraslo sugašno laničarica (5-6 kg)
 A4b. Vršinsko sugašno žolman (0,5 – 1 kg)
 A4c. Maš = sugašno žolman (0-0,5 kg)
 B3a. Lanični tapaci: dječaci (su premla sugašnja)
 B3b. Lanični tapaci: vjetrovi (su premla sugašnja)

Hokkaido Photos (k.v.m.)

3	8507
4	5242
5	1741
2	877
1	400
3	1508
1	105
2	840

Quoniamys

ORTISLT © Nacionalinė Žemės ūkio prie AM
GRPK © LR Aplinkos ministerija
Topografinis žemėlapis © Vilnius m. savivaldybė

Vienybės g., Vilkaviškio m. žalinimo schemos fragmentas



Vilkaviškio m. žalinimo schema.
Lokacija Nr. 19.
Vienybės gatvė (stadionas)
2 lapas.
M 1 : 500



Želdynai	
A2a	Didelio augumo medynai (>10m)
A2a	Didelio augumo medynai (>10m) /
A3b	Mažo augumo krūmynai ir puskrūmynai (0,5 – 1,5)
A2b	Vidutinio augumo medynai (5-10m)
A3a	Didelio augumo krūmynai (iki 5 m.)
A4b	Vidutinio augumo žolynai (0,5-1,5m)
A4c	Mažo augumo žolynai (iki 0,8m)
B3a	Laikiniai šlapios daubos (su įvairia augmenija)
B3b	Laikiniai šlapios vagos (su įvairia augmenija)
C1b	Laikiniai šlapios vagos (be augmenijos, akmenys, skalda)

Tr Medžio indeksas (aprašytas medžių lenktelėje)
Medžio skersmuo (atitinka medžio laja vietovėje)

———— Topografinio pagrindo elementas

	Initial presentation	Ratio
	Parotid adenitis (pain, edema)	100
	Parotid abscess (Contra-lateral, initial)	20

	Initial presentation	Ratio
1st	Acute parotitis (Pain, edema, fever, leukocytes)	51
2nd	Chronic parotitis (Pain, leukocytes)	9
3rd	Chronic parotitis (Pain, leukocytes)	40

Zdravstveno stanje	Medicinski	Plasma (mL)
A1a. Doleći augusto medijne (1-10m) / A2b. Medži augusto brūnina ir pusiaušis (0.5 - 1.5)	3	3
A2a. Doleći augusto medijne (1-10m)	4	1041
A2b. Vidulio augusto medijne (1-10m)	3	3743
A3a. Doleći augusto brūnina (0-10m)	2	677
A4a. Vidulio augusto žalia (0.5-1.5m)	1	681
A4b. Medži augusto žalia (0.5-1.5m)	2	1099
B1a. Labiair Epiglo. medijne (30-100m)	1	115
B1b. Labiair Epiglo. medijne (30-100m)	2	698

Duomenys:
ORTISLT © Nacionalinė žemės tarnyba prie ASM
ORPK © LR Auginimo ministerija
Topografinis pagrindas © Vilniaus m. savivaldybė

Priedas Nr. 38. Projektuojamos Lokacijos Nr. 19 teritorijos duomenys



Sklypo Un. Nr.	Plotas, ha	Nuosavybė, valdymas
4400-1207-6318 (Vienybės g. 52)	2,9342	Nuosavybė – LR; valstybinės žemės patikėjimo teisė – Vilkaviškio rajono savivaldybė.
Darbai vykdomi teritorijoje, kurioje sklypai nesuformuoti	0,40	Nuosavybė – LR; valstybinės žemės patikėjimo teisė – Vilkaviškio rajono savivaldybė.
Viso:	3,3342	