

Sutartiniai ženklai			
Eil. Nr.	Pavadinimas	Žymėjimas	Pastaba
1	Demontuojamos konstrukcijos/įrenginiai/tvora		
2	Demontuojamos esamos dangos		
3	Sklypo riba		


L-TR157 2 A
L-TR157 1 B
L-TR157 1 A
KET di150
MET di100
1 met 10kV
kabelių kanalas
TR-1
TR-2
SRT-1
SRT-2
4400-2318-8847
4400-2318-8870
4400-2318-8900
LITGRID AB
DALIS
WC
Išsaugomas esamas
"Klaipėdos vandenų"
šulinys
PVC di160
PE d278/315
PE di110
PE di160
PE di110
PE di110
PE di110
PE di110
PE di110
PVC di160
PVC di160
PVC di160
PVC di160
KER di300
HDPE di110
ASBC di100
PVC di160
PVC di400
PVC di160
PE di110
PE di110
PE di110
PE di110
PE di110

Sutartiniai ženklai

Eil. Nr.	Pavadinimas	Žymėjimas	Pastaba
1	Projektuojamos horizontalės	115.60	
2	Sklypo riba		

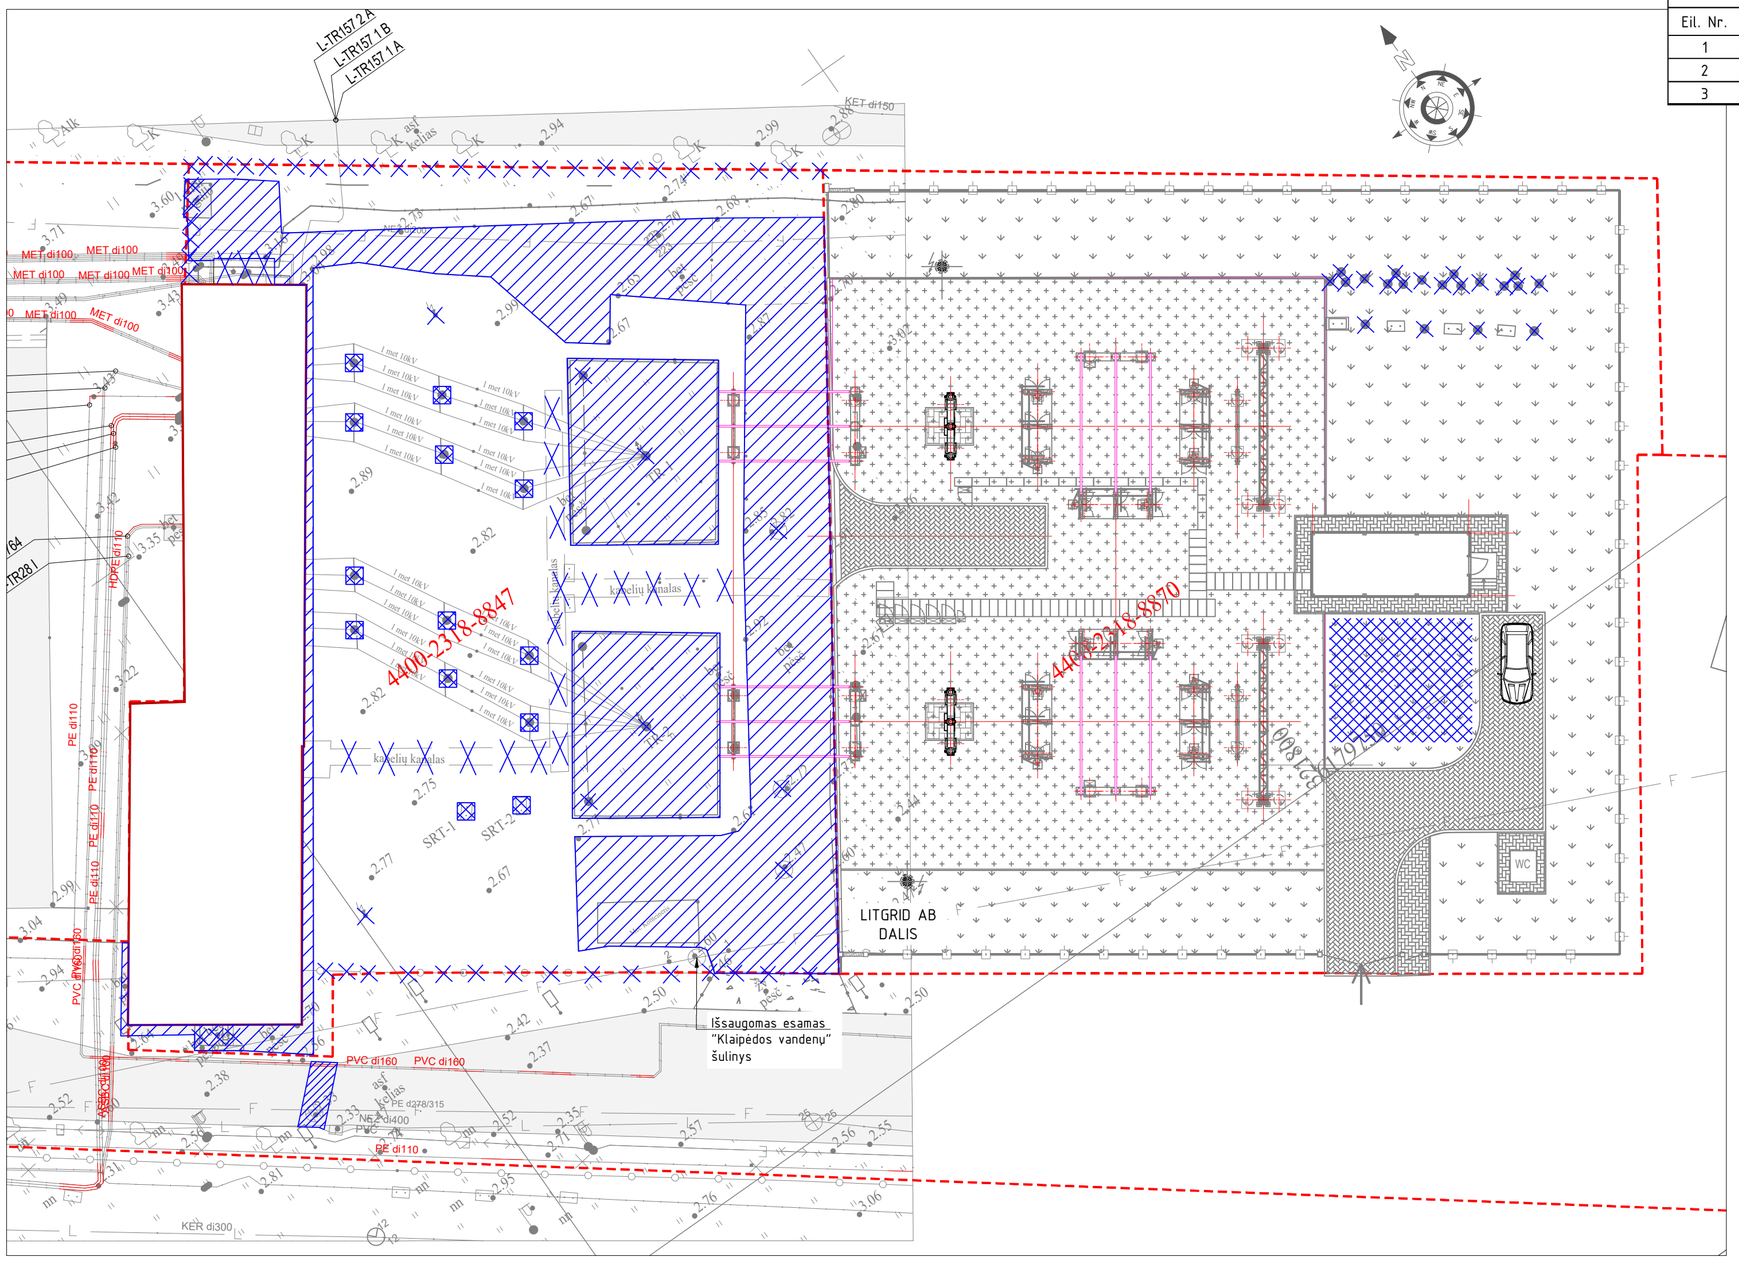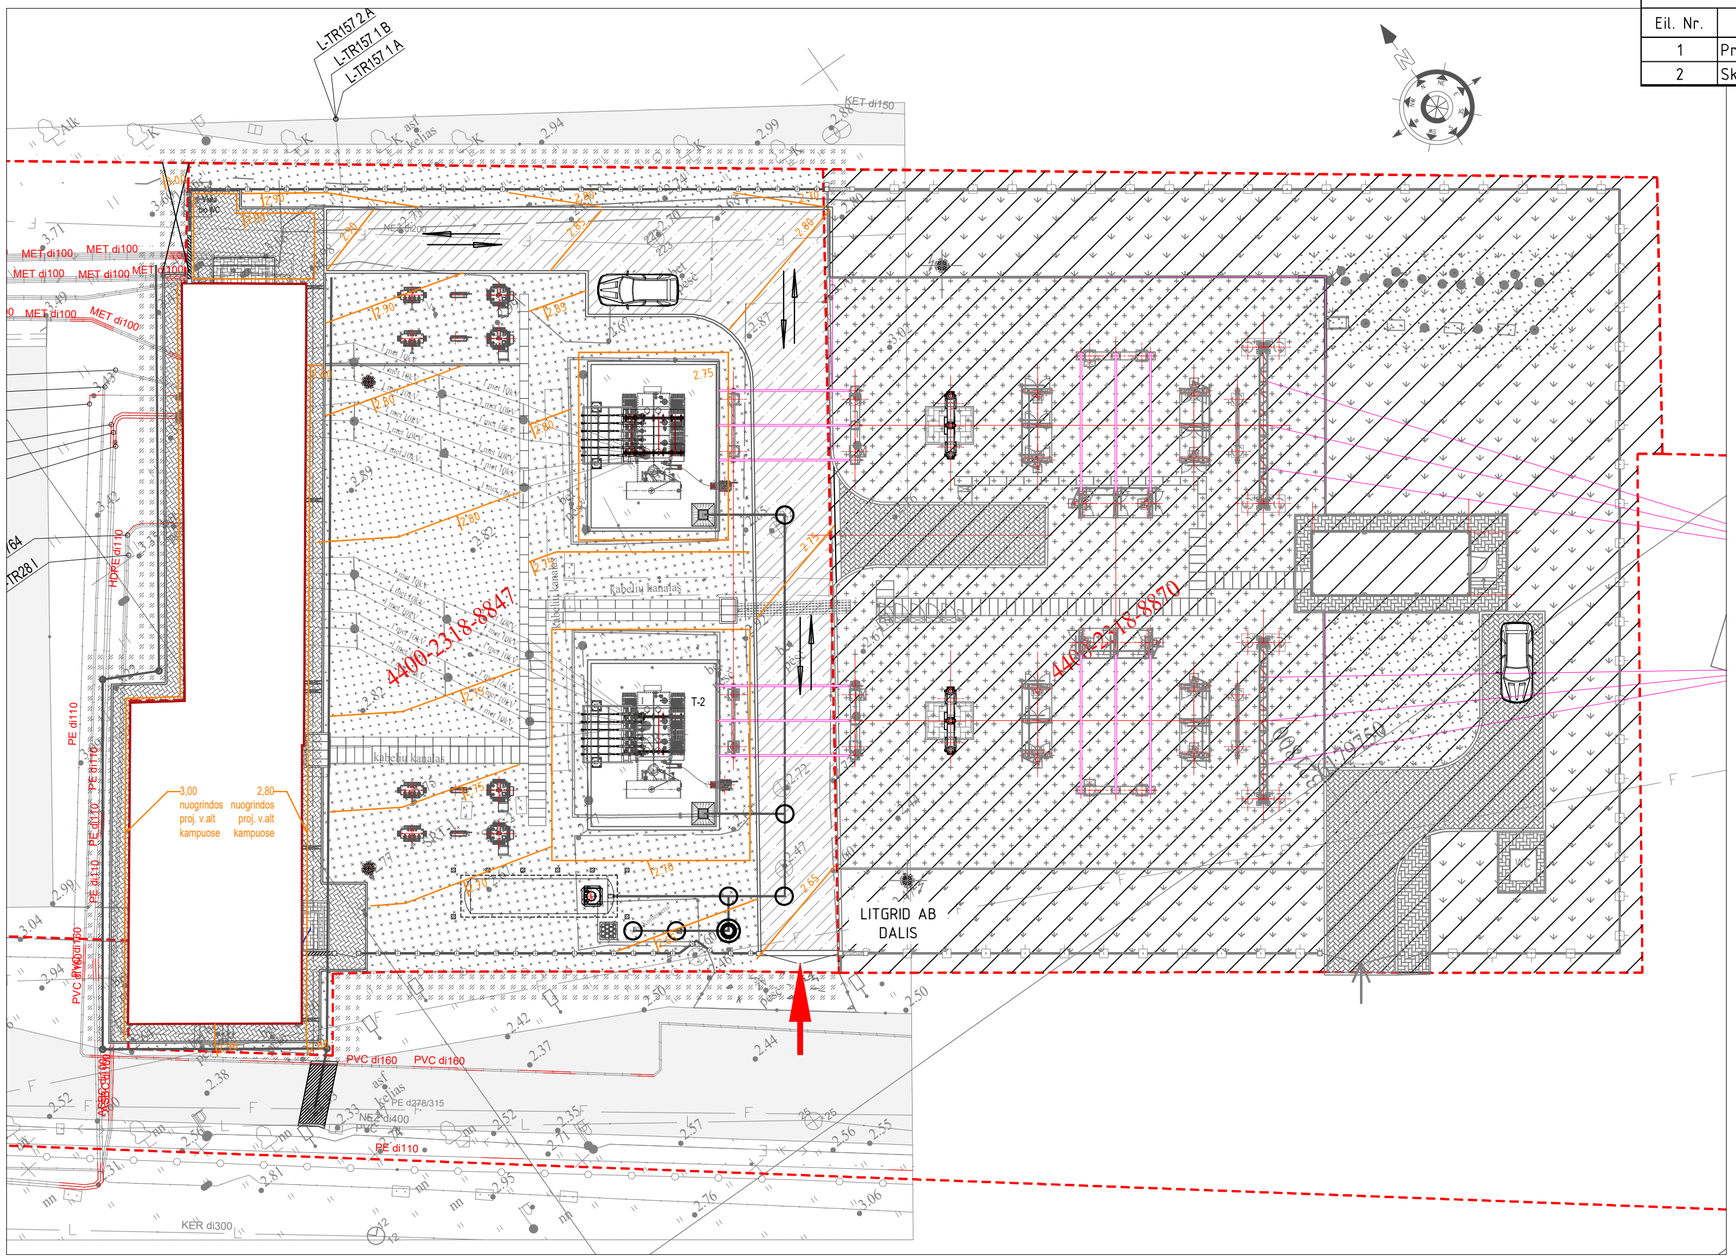

Topografinis planas suderintas ir integruotas TIIS, unikalus Nr. TIIS1-20250428-028196

Teikiamo plano tipas: Topografinis planas – pilnas turinys

Objektas	Garažų g. 7, Klaipėda, Klaipėdos m. sav.					
Koordinačių sistema: LKS–1994	Aukščių sistema: LAS 07			Tikslumas: planinis–0,03 m., aukščio–0,03 m.		
Pareigos	Vardas Pavardė	Kvalifikacijos pažymėjimo Nr.	Parašas	Data	Geoido nr. LIT20G	
Geodezininkas					Lapų skaičius: 1	Lapo nr.:1

Nurodymai:

1. Brėžinyje altitudės ir koordinatės duoti metrais;
2. Baigus statybos darbus esami žemės paviršiaus aukščiai išlaikomi esami, o pažeistos dangos išlyginamos ir sutvarkomos.

Brėžinio ir jame pateiktos informacijos platinimas trečioms šalims draudžiamas

LAIDA	IŠLEIDIMO DATA	LAIDOS STATUSAS. KEITIMO PRIEŽASTIS (JEI TAIKOMA)
0	2026 03	KONKURSUI


STATINIO PROJEKTO PAVADINIMAS
ELEKTROS TINKLŲ REKONSTRAVIMO IR VALDYMO PULTO PASTATO PAPRASTOJO REMONTO, GARAŽŲ G. 7, KLAIPĖDOS M., PROJEKTAS

STATINIO NUMERIS IR PAVADINIMAS, DOKUMENTO PAVADINIMAS
XX (VISI STATINIAI)
ASJ AUKŠČIŲ PLANAS, VERTIKALINIS PLANAS


LAIDA: 0

STATYTOJAS IR (ARBA) UŽSAKOVAS	DOKUMENTO ŽYMUO	LAPAS	LAPŲ
LT AB „ENERGIJOS SKIRSTYMO OPERATORIUS“	2025/181-XX-TDP-SP/SA.B-02	1	1

PROJ. DALIS	VARDAS, PAVARDĖ	PARAŠAS	DATA

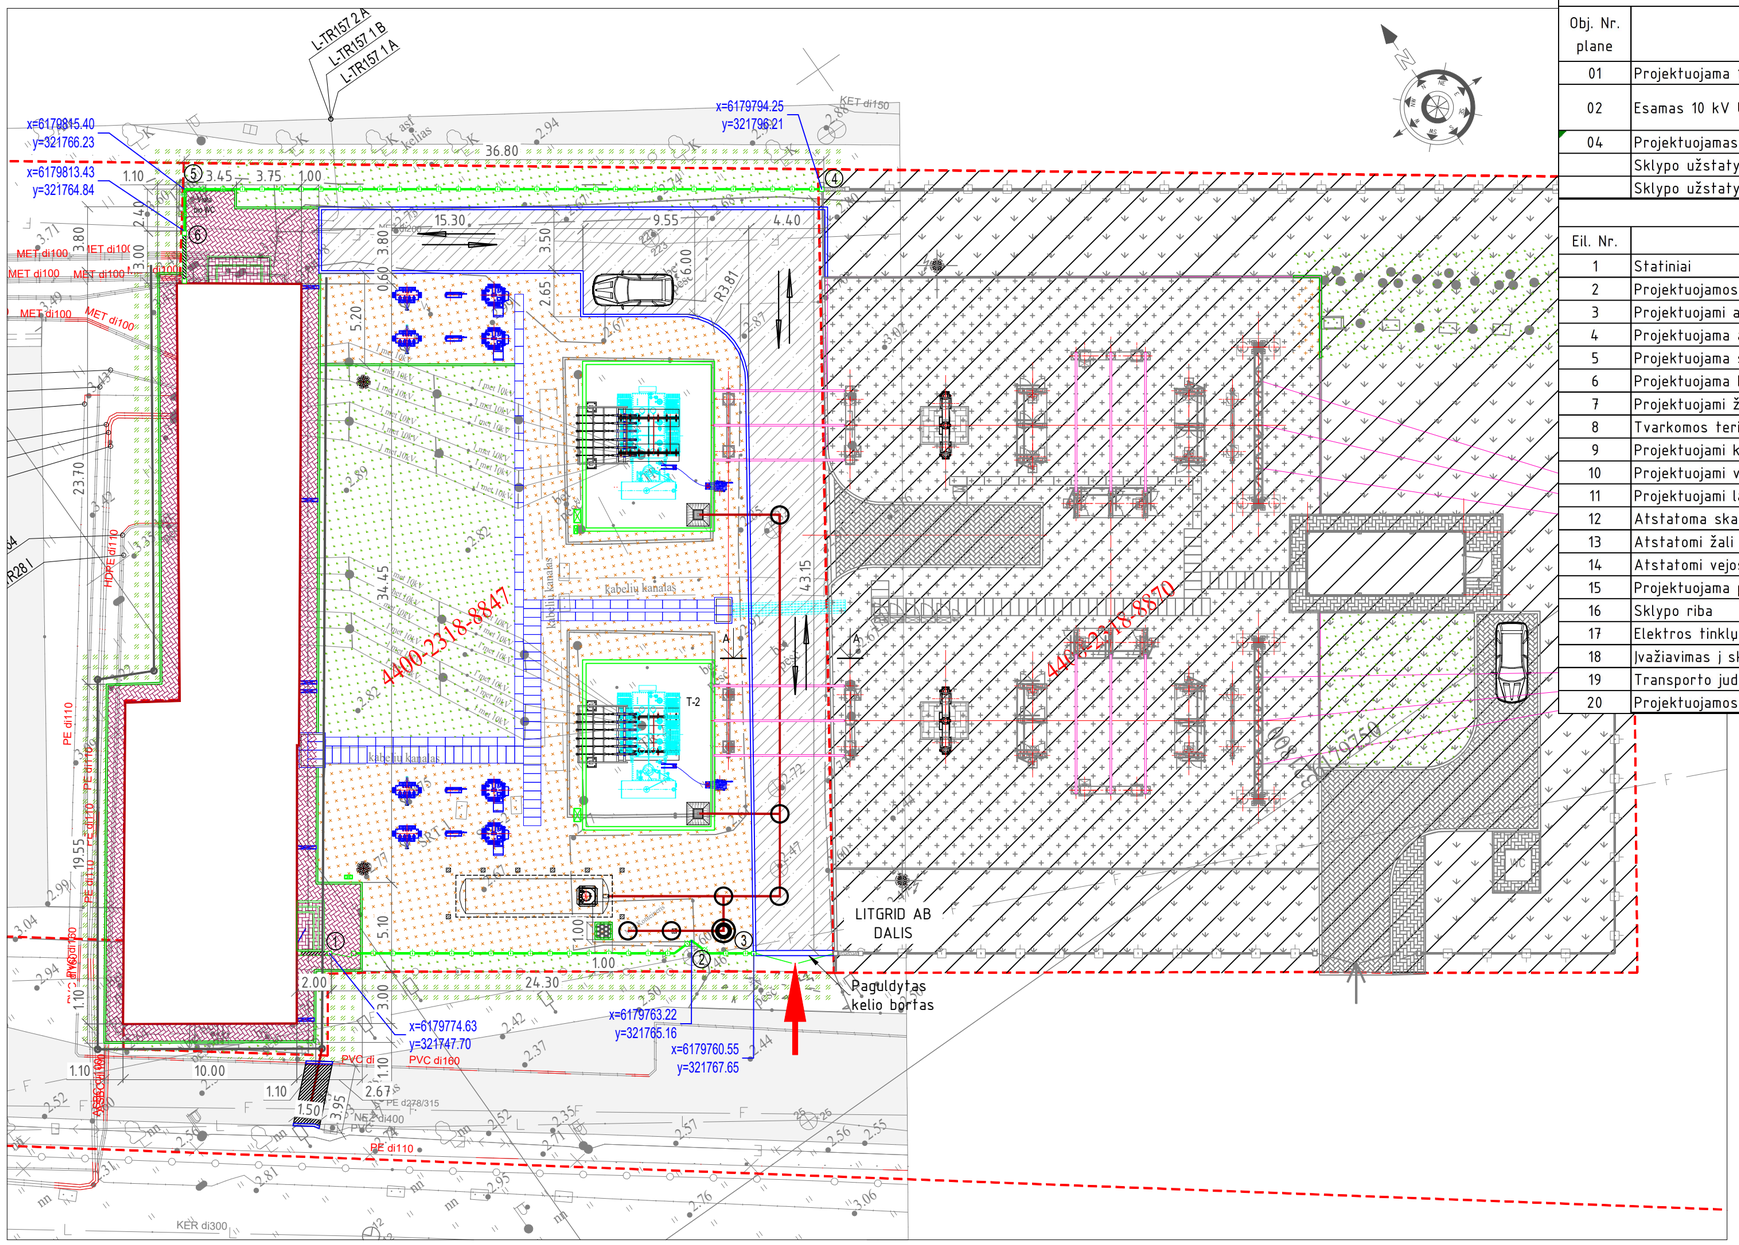



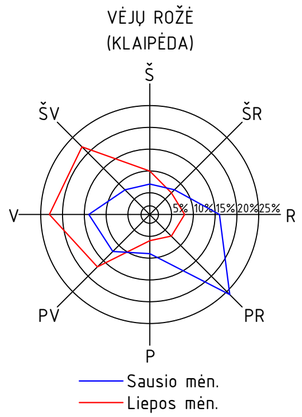

Eksplikacija ir techniniai ekonominiai rodikliai

Obj. Nr. plane	Pavadinimas	Mato vnt.	Kiekis	Pastaba
01	Projektuojama 110/35/10 kV skirstyklos teritorija	m^2	1829.0	
02	Esamas 10 kV US ir VP pastatas	m^2	296.63	
04	Projektuojamas TP apšvietimo bokštas su žaibolaidžiu (H=20m)	vnt.	2	
	Sklypo užstatymo tankumas	%	19.11	
	Sklypo užstatymo intensyvumas	%	16.22	

Sutartiniai ženklai ir techniniai rodikliai

Eil. Nr.	Pavadinimas	Žymėjimas	Kiekis	Pastaba
1	Statiniai			
2	Projektuojamos atramos			
3	Projektuojami antžeminiai kabelių kanalai			
4	Projektuojama asfaltbetonio danga		310.0 m^2	
5	Projektuojama skaldos danga		490.0 m^2	
6	Projektuojama betoninių trinkelių danga		155.0 m^2	
7	Projektuojami žali plotai teritorijos ribose		360.0 m^2	
8	Tvarkomos teritorijos plotai (už sklypo ribų)		215.0 m^2	
9	Projektuojami kelio bortai (BR100.15.30)		115.0 m'	
10	Projektuojami vejos bortai (JB100.8.20)		170.0 m'	
11	Projektuojami latakai (LE1-8)		6.5 m'	
12	Atstatoma skaldos danga AB LITGRID ribose		10.0 m^2	
13	Atstatomi žali plotai AB LITGRID ribose		170.0 m^2	
14	Atstatomi vejos bortai AB LITGRID ribose		8.0 m'	
15	Projektuojama pastotės išorės tvora		65.0 m'	
16	Sklypo riba			
17	Elektros tinklų apsaugos zona		iki tvoros	
18	Įvažiavimas į sklypą			
19	Transporto judėjimo schema			
20	Projektuojamos tvoros pririšimo taškų koordinatės (tarp taškų 1-6)	X=6113850 Y=512950		

Topografinis planas suderintas ir integruotas TIIS, unikalus Nr.		TIIS1-20250428-028196
Teikiamo plano tipas: Topografinis planas - pilnas turinys		
Objektas		Garažų g. 7, Klaipėda, Klaipėdos m. sav.
Koordinačių sistema: LKS-1994	Aukščių sistema: LAS 07	Tikslumas: planinis-0,03 m., aukščio-0,03 m.
Pareigos / Vardas Pavardė / Kvalifikacijos pažymėjimo Nr. / Parašas / Data		Geoido nr. LIT20G
Geodezininkas		Lap? skaičius: 1 / Lapo nr.:1

Nurodymai:

1. Matmenys brėžinyje, altitudės ir koordinatės duoti metrais;
2. Statybos metu užtikrinti priėjimus ir privažiavimus prie inžinerinių statinių;
3. Asfaltas įrengiamas po VN dalyje projektuojamos trasos įrengimo;

Brėžinio ir jame pateiktos informacijos platinimas trečioms šalims draudžiamas

0	2026 03	KONKURSUI
LAIDA	IŠLEIDIMO DATA	LAIDOS STATUSAS. KEITIMO PRIEŽASTIS (JEI TAIKOMA)


STATINIO PROJEKTO PAVADINIMAS
ELEKTROS TINKLŲ REKONSTRAVIMO IR VALDYMO PULTO PASTATO PAPRASTOJO REMONTO, GARAŽŲ G. 7, KLAIPĖDOS M., PROJEKTAS

STATINIO NUMERIS IR PAVADINIMAS, DOKUMENTO PAVADINIMAS
XX (VISI STATINIAI)
AS| SKLYPO SUTVARKYMO PLANAS

LAIDA: 0

STATYTOJAS IR (ARBA) UŽSAKOVAS		DOKUMENTO ŽYMUO	LAPAS	LAPŲ
LT	AB „ENERGIJOS SKIRSTYMO OPERATORIUS“	2025/181-XX-TDP-SP/SA.B-03	1	1

DATA | PARAŠAS | VARDAS, PAVARDĖ | PROJ. DALIS

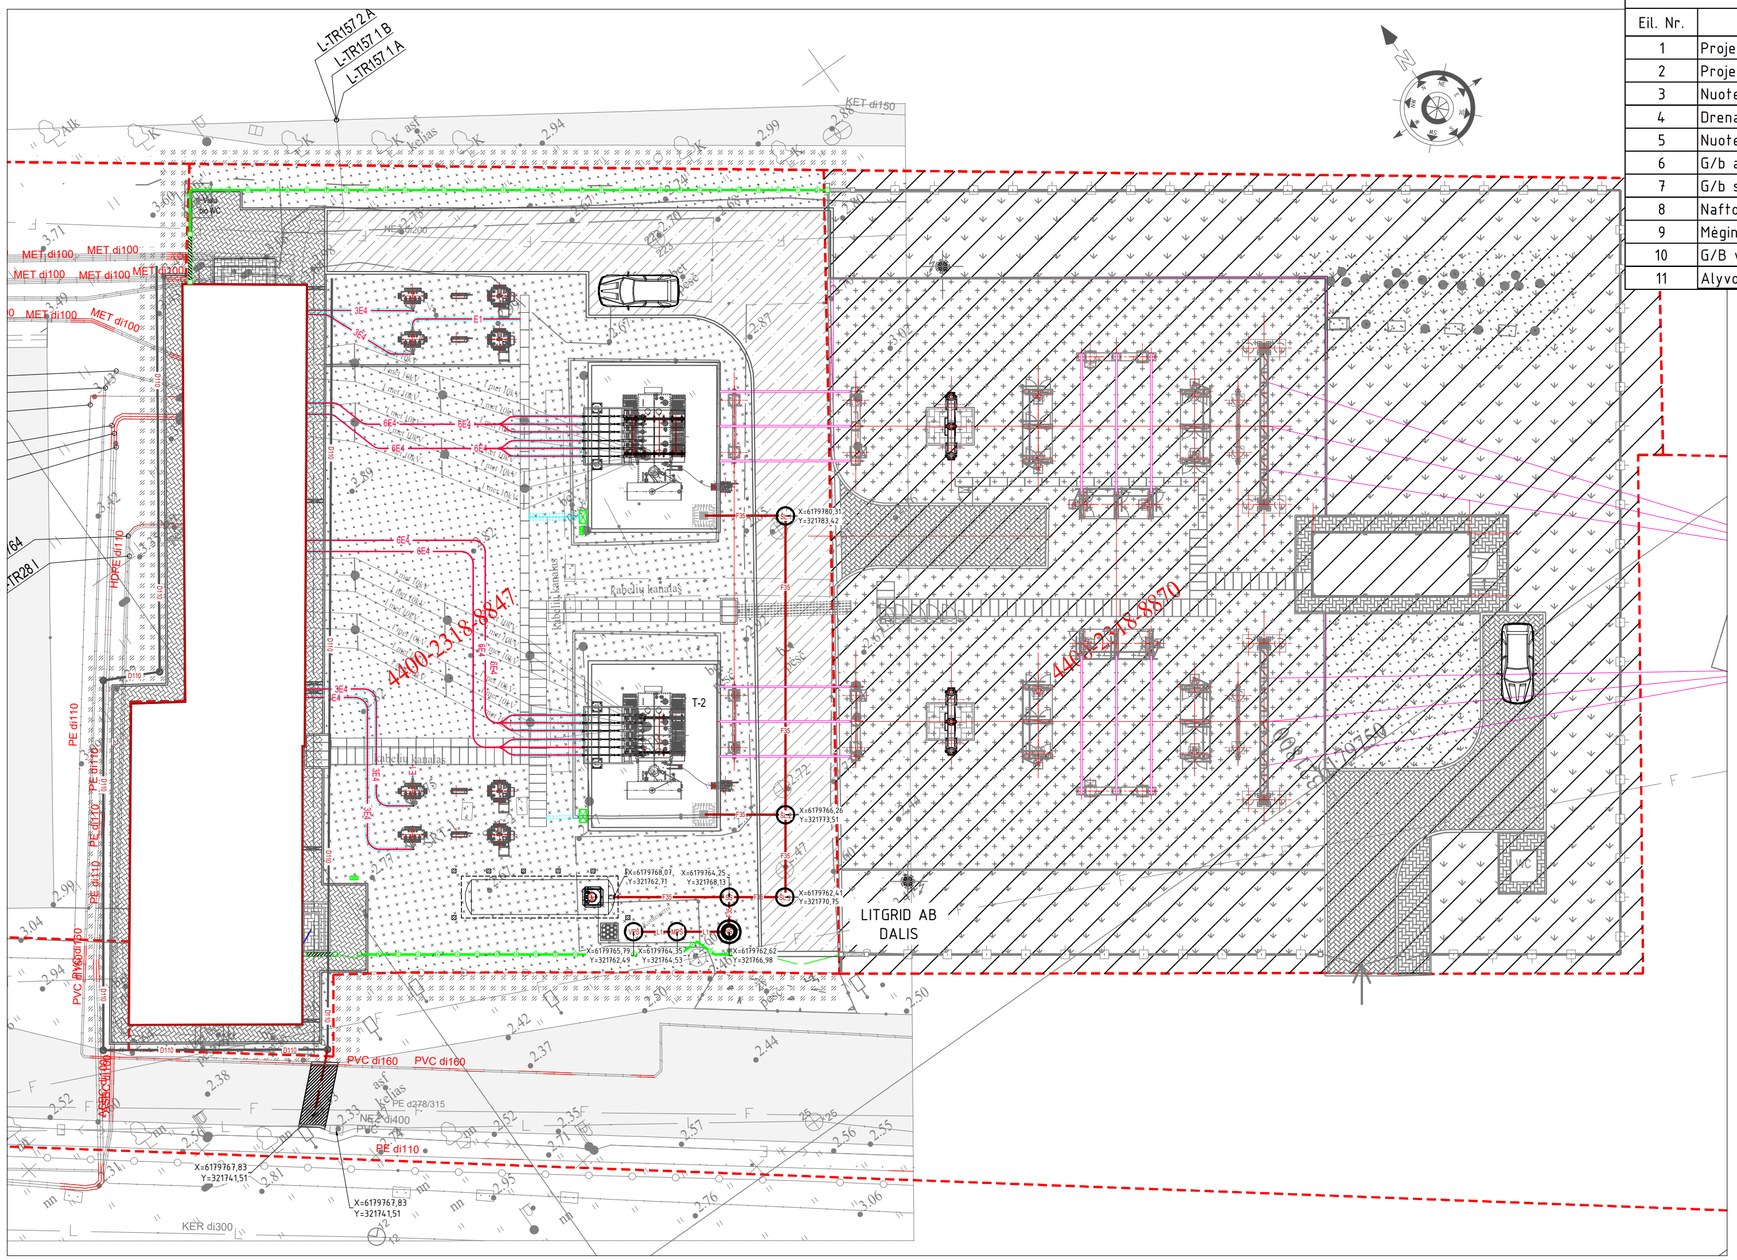

Sutartiniai ženklai

Eil. Nr.	Pavadinimas	Žymėjimas	Pastaba
1	Projektuojamos elektros kabelių trasos	110	
2	Projektuojamos elektros kabelių trasos apsauginiame vamzdyje	E	
3	Nuotekų linija iš ketinių vamzdžių	F35	
4	Drenažo linija iš PVC D110 vamzdžių su geotekstilės filtru	D110	
5	Nuotekų linija iš PVC vamzdžių	L1	
6	G/b apžiūros šulinys Ø1000 (sudugnu ir dangčiu asf. Keliui, 40t apkrovai)	ŠL.1-3	
7	G/b smėlio sėsdintuvo šulinys Ø1000	SS	
8	Naftos skirtuvas	NS	
9	Mėginių paėmimo šulinys	MPŠ	
10	G/B vandenpylės šulinys Ø700	VPŠ	
11	Alyvos rezervuaras		25m³

Topografinis planas suderintas ir integruotas TIIS, unikalus Nr.					TIIS1-20250428-028196	
Teikiamo plano tipas: Topografinis planas – plinas turinys						
Objektas					Garažų g. 7, Klaipėda, Klaipėdos m. sav.	
Koordinačių sistema: LKS–1994		Aukščių sistema: LAS 07			Tikslumas: planinis–0,03 m., aukščio–0,03 m.	
Pareigos	Vardas Pavardė	Kvalifikacijos pažymėjimo Nr.	Parašas	Data	Geoid o nr. LIT20G	
Geodezininkas					Lap? skaičius: 1	Lapo nr.:1

Pastabos:

1. Kartu su šiuo brėžiniu žiūrėti elektrotechnikos ir konstrukcijų projektų dalis;


Brėžinio ir jame pateiktos informacijos platinimas trečioms šalims draudžiamas

0	2026 03	KONKURSUI
LAIDA	IŠLEIDIMO DATA	LAIDOS STATUSAS. KEITIMO PRIEŽASTIS (JEI TAIKOMA)


		STATINIO PROJEKTO PAVADINIMAS ELEKTROS TINKLŲ REKONSTRAVIMO IR VALDYMO PULTO PASTATO PAPRASTOJO REMONTO, GARAŽŲ G. 7, KLAIPĖDOS M., PROJEKTAS	
		STATINIO NUMERIS IR PAVADINIMAS, DOKUMENTO PAVADINIMAS XX (VISI STATINIAI) AS|SUVESTINIS INŽINERINIŲ TINKLŲ PLANAS	LAIDA 0
	STATYTOJAS IR (ARBA) UŽSAKOVAS	DOKUMENTO ŽYMUO	LAPAS / LAPŲ
LT	AB „ENERGIJOS SKIRSTYMO OPERATORIUS“	2025/181-XX-TDP-SP/SA.B-04	1 / 1

DATA | PARAŠAS | VARDAS, PAVARDĖ | PROJ. DALIS


FASADAS 4-1, M:150

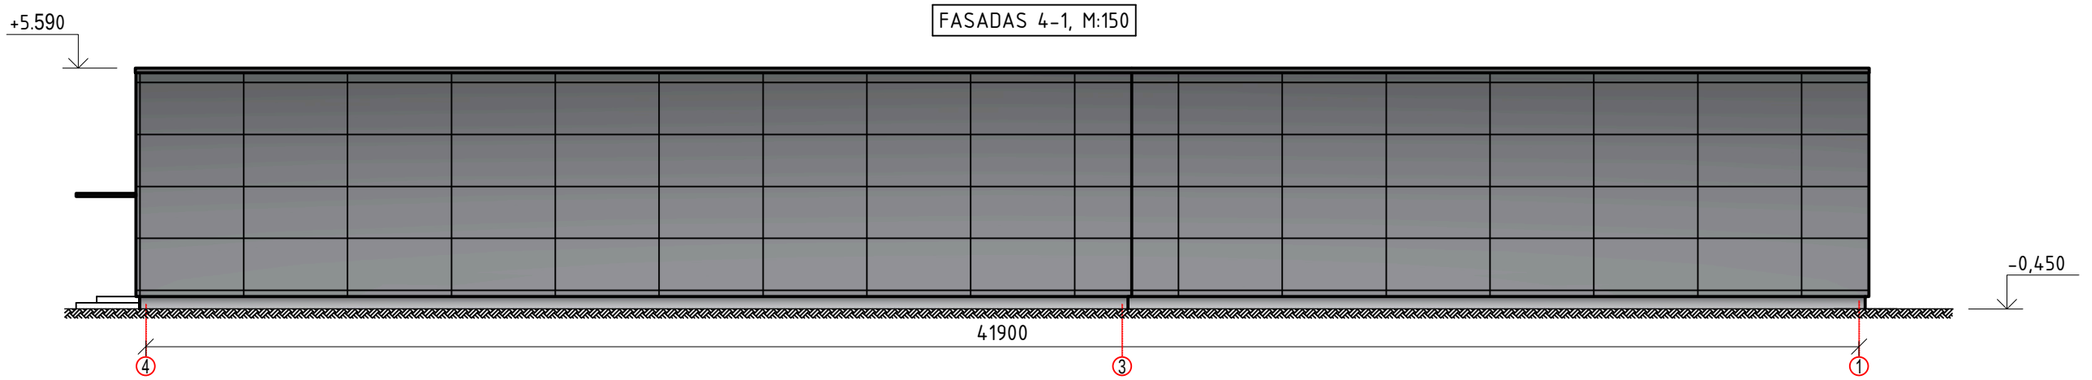


FASADAS 1-4, M:150

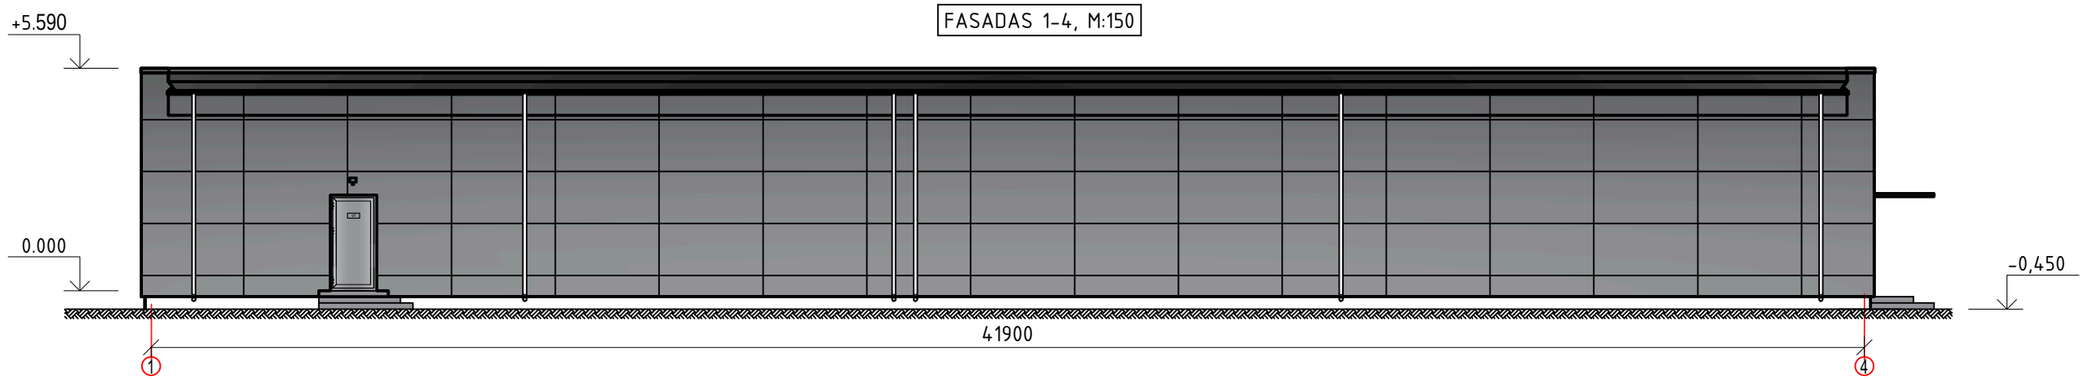

FASADAS C-A, M1:150

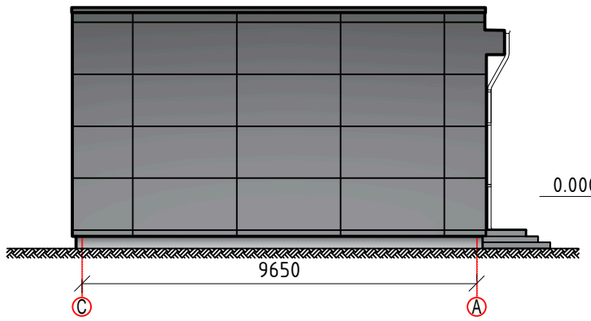

FASADAS A-C, M1:150

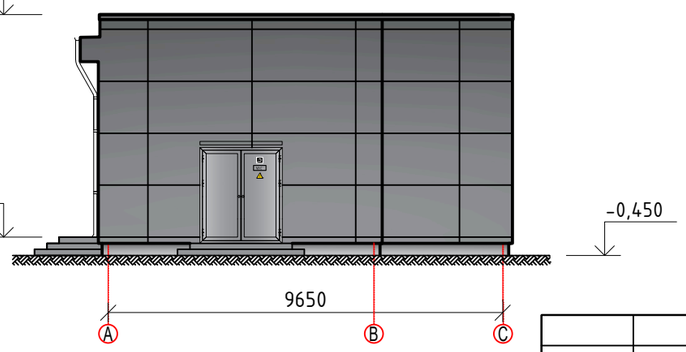

PASTABOS:

1. Stogas. Esama stogo konstrukcija paliekama ir naudojama kaip garo izoliacijos sluoksnis. Konstrukcija apšiltinama 100 mm storio akmens vatos sluoksniu, naudojant nuolidį formuojančią akmens vatą suformuojamas reikiamas stogo nuolydis. Papildomai įrengiamas 30 mm storio kietos akmens vatos sluoksnis. Numatyta sumontuoti vėdinimo kaminėlius ir įrengti dvisluoksnę hidroizoliacinę dangą.
2. Sienos. Sienų šiltinimas projektuojamas naudojant 100 mm storio fasadines akmens vatos plokštes, papildomai įrengiant 30 mm vėjo izoliacijos sluoksnį. Pastatui suteikiama nauja architektūrinė išraiška įrengiant vėdinamą fasadą iš fibrocementinių plokščių. Plokščių storis ≥ 0,8 mm, spalva – pilka.
3. Šiluminiai reikalavimai. Rekonstruojant US ir VP, privaloma pasiekti šiuos šilumos perdavimo koeficientus:
   stogas – U ≤ 0,25 W/m^{2}K;
   sienos – U ≤ 0,30 W/m^{2}K.
4. Lietaus vandens nuvedimas. Numatyta sumontuoti naujus lietaus vandens nuvedimo sistemos elementus – plieninius cinkuotus latakus ir lietvamzdžius. Jų spalva parenkama derinant prie fasado spalvinio sprendimo.
5. Reikiamose vietose vidaus sienose įrengiamos naujos angos, skirtos oro šalinimo difuzoriams ir ventiliatoriams.
6. Laiptai ir aikštelės. Laiptai ir aikštelės formuojami iš 6 mm storio šaligatvio trinkelių.
7. Cokolis. Apdaila – plonasienis kvėpuojantis tinkas, spalva – pilka.

Brėžinio ir jame pateiktos informacijos platinimas trečioms šalims draudžiamas

0	2026 02	KONKURSUI
LAIDA	IŠLEIDIMO DATA	LAIDOS STATUSAS. KEITIMO PRIEŽASTIS (JEI TAIKOMA)

STATINIO PROJEKTO PAVADINIMAS
ELEKTROS TINKLŲ REKONSTRAVIMO IR VALDYMO PULTO PASTATO PAPRASTOJO REMONTO, GARAŽŲ G. 7, KLAIPĖDOS M., PROJEKTAS


STATINIO NUMERIS IR PAVADINIMAS, DOKUMENTO PAVADINIMAS
XX (VISI STATINIAI)
US IR VP PLANAS, PJŪVIS, FASADAI, STOGO PLANAS

LAIDA: 0

	STATYTOJAS IR (ARBA) UŽSAKOVAS	DOKUMENTO ŽYMUO	LAPAS	LAPŲ
LT	AB „ENERGIJOS SKIRSTYMO OPERATORIUS“	2025/181-XX-TDP-SP/SA.B-05	1	4

PROJ. DALIS	VARDAS, PAVARDĖ	PARAŠAS	DATA

US IR VP PLANAS, M:150

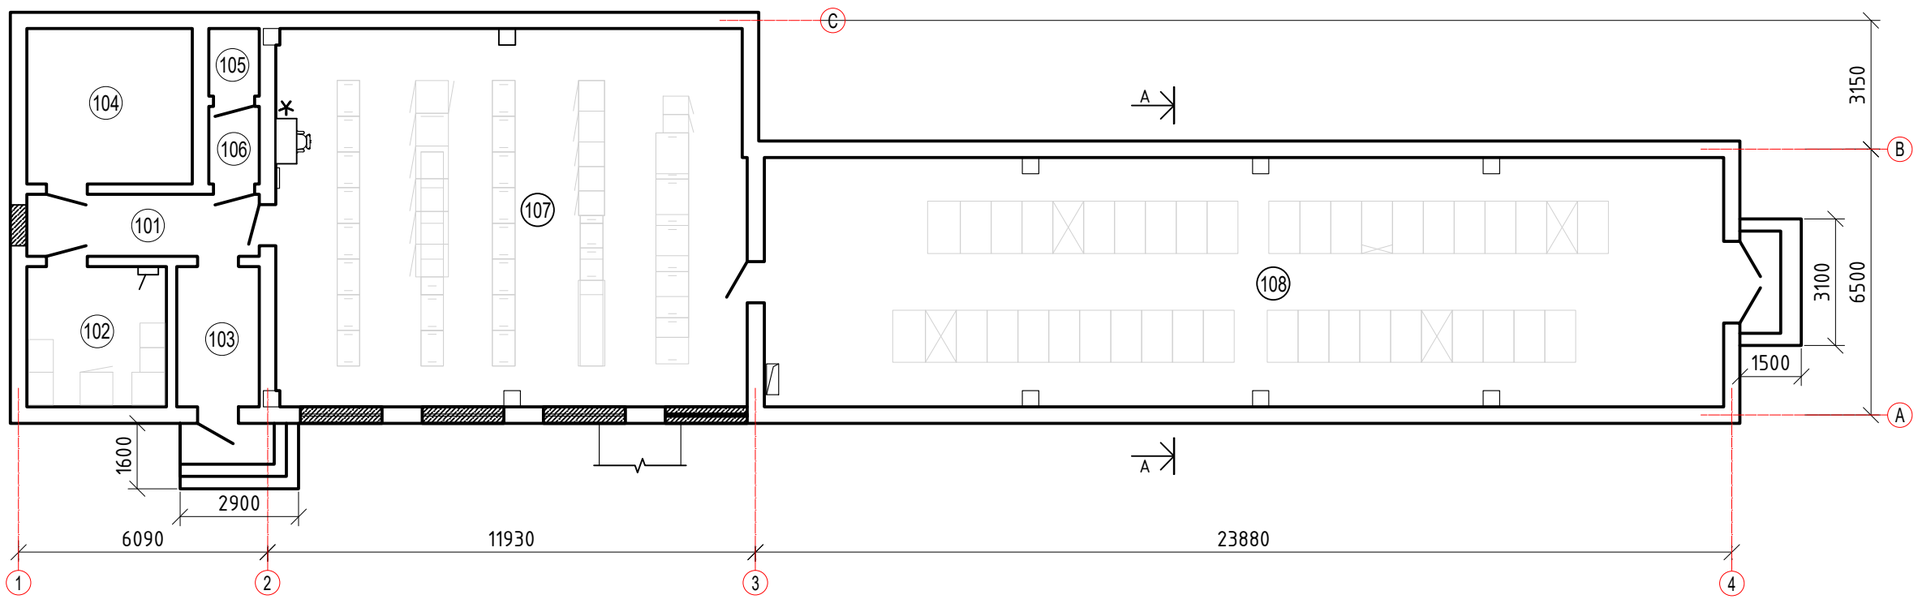

PATALPŲ EKSPLIKACIJA:

101	- KORIDORIUS	8,65 m²
102	- IGNITIS GPC	11,73 m²
103	- TAMBŪRAS	6,93 m²
104	- SANDĖLYS	15,39 m²
105	- TUALETAS	2,05 m²
106	- PRAUSYKLA	2,36 m²
107	- VALDYMO PULTAS (VP)	106,10 m²
108	- 10 kV UŽDAROJI SKIRSTYKLA (10 kV US)	143,11 m²


Pastabos:
1. Detalus patalpose esančių įrenginių planas pateiktas 2025/181-XX-TDP-E.B-05

DATA
PARAŠAS
VARDAS, PAVARDĖ
PROJ. DALIS

Brėžinio ir jame pateiktos informacijos platinimas trečioms šalims draudžiamas

DOKUMENTO ŽYMUO	LAPAS	LAPŲ
2025/181-XX-TDP-SP/SA.B-05	2	4

STOGO PLANAS, M1:150

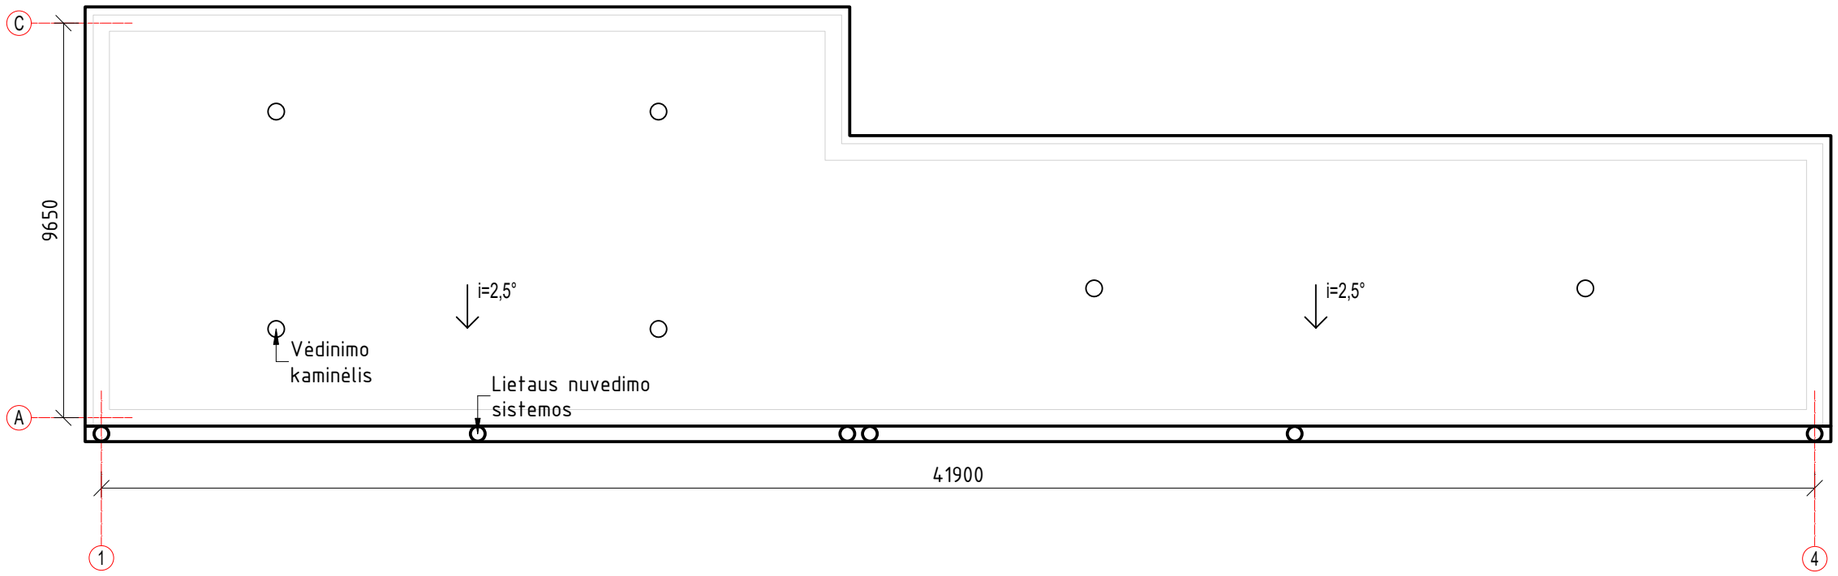


DATA	
PARAŠAS	
VARDAS, PAVARDĖ	
PROJ. DALIS	


Brėžinio ir jame pateiktos informacijos platinimas trečioms šalims draudžiamas

DOKUMENTO ŽYMUO	LAPAS	LAPŲ
2025/181-XX-TDP-SP/SA.B-05	3	4


PASTOTĖS VARTŲ FRAGMENTAS

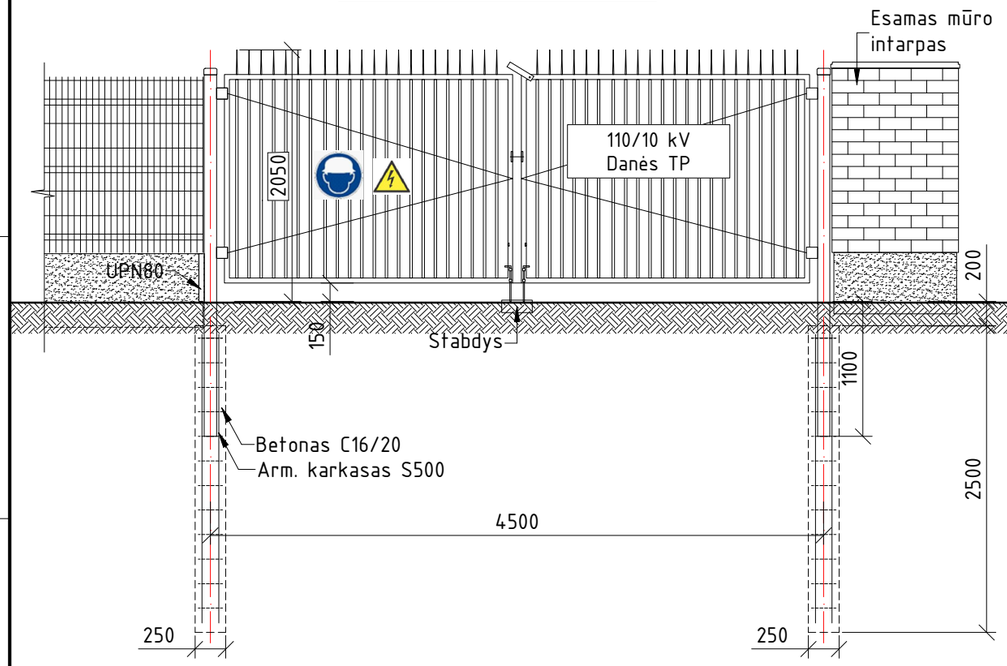

PASTOTĖS TVOROS FRAGMENTAS

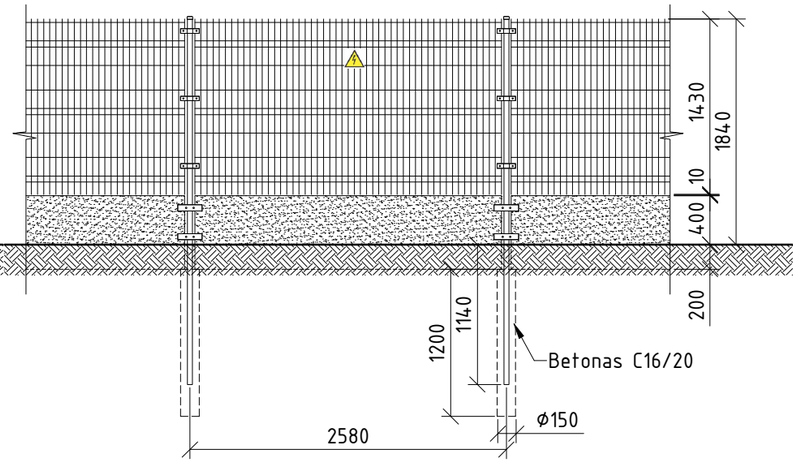


TVOROS SU VARTELIAIS FRAGMENTAS

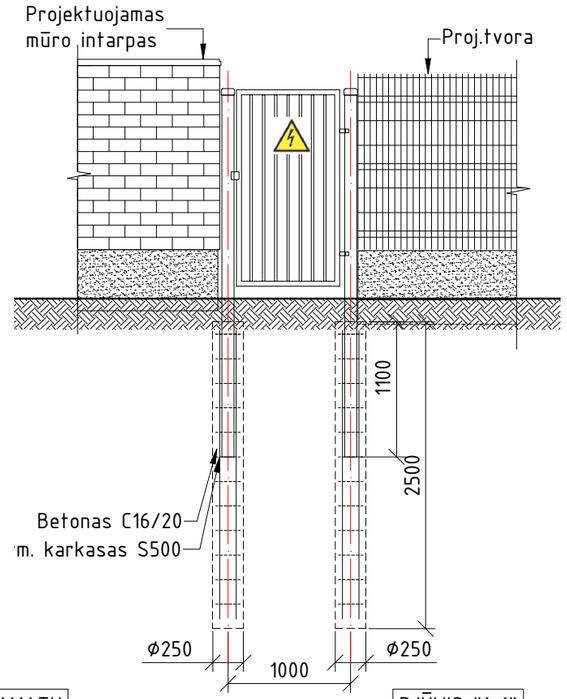



PJŪVIS "1-1"

2,0M MŪRO INTARPAS SU PAMATU

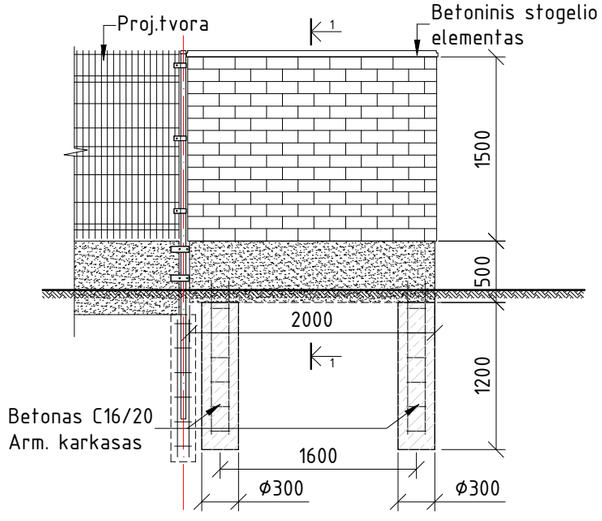

3,0M MŪRO INTARPAS SU PAMATU

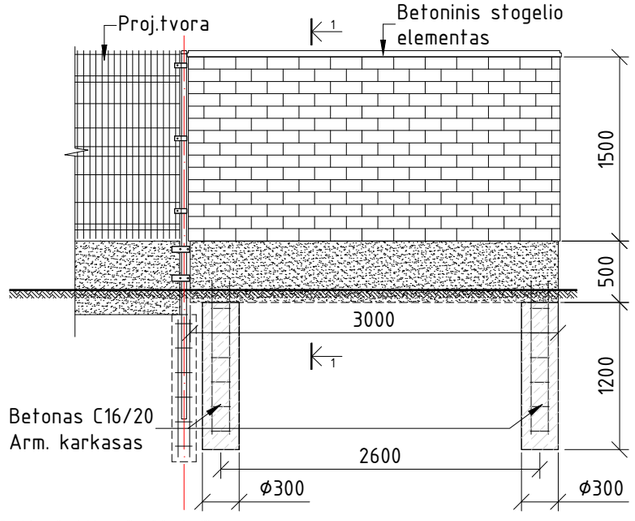

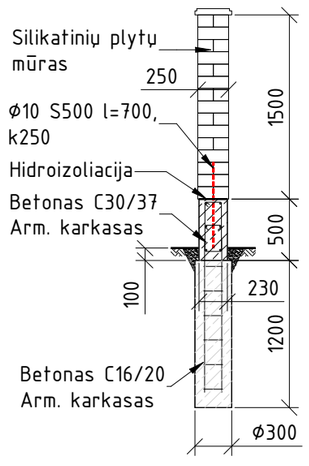

Nurodymai:

1. Tvoros segmentus tvirtinti 3-mis apkabomis, varžtais M8 su nulaužiamomis veržlėmis.
2. Tvoros skydų peraukštėjimas max 100mm.
3. Įspėjamieji ženklai "ATSARGIAI, ELEKTROS SMŪGIO PAVOJUS" tvirtinami kas 15-20 m.
4. Tvoros išdėstymo planą žiūr. -TDP-SP/SA.B-03;
5. Stulpelių dangteliai plastikiniai.

Tvoros elementų specifikacija

Poz.Nr	Pavadinimas	Kiekis	Masė (kg/vnt)	Pastaba
	Pastotės tvora			
1.1	Tvoros stulpelis 2,5x40x60 h=3000 (tarpiniai)	27 vnt.	-	k.cink.
1.2	Vartų stulpelis 2,5x100x100 h=3000	4 vnt.		
2	Tvoros segmentas 2500x1430 tinklo akis 50x200 viela ø5mm	26 vnt.	-	
3	Cokolio plokštė CP-25.6 C25/30 XC2-XF1	26 vnt.	225.0	0,09 m^3/vnt.
4	Cokolio plokštę laikančios plokštelės su varžtais	58 kompl.	-	kompl.=2vnt plokštelių 50x200x6 su varžtu M10x100 k.cink

Brėžinio ir jame pateiktos informacijos platinimas trečioms šalims draudžiamas

LAIDA	IŠLEIDIMO DATA	LAIDOS STATUSAS. KEITIMO PRIEŽASTIS (JEI TAIKOMA)
0	2026 03	KONKURSUI


STATINIO PROJEKTO PAVADINIMAS
ELEKTROS TINKLŲ REKONSTRAVIMO IR VALDYMO PULTO PASTATO PAPRASTOJO REMONTO, GARAŽŲ G. 7, KLAIPĖDOS M., PROJEKTAS

STATINIO NUMERIS IR PAVADINIMAS, DOKUMENTO PAVADINIMAS
XX (VISI STATINIAI)
DANĖS TP VARTŲ, VARTELIŲ, PASTOTĖS TVOROS IR VIDINĖS TVOROS FRAGMENTAI

LAIDA: 0

LT	STATYTOJAS IR (ARBA) UŽSAKOVAS	DOKUMENTO ŽYMUO	LAPAS	LAPŲ
	AB „ENERGIJOS SKIRSTYMO OPERATORIUS"	2025/181-XX-TDP-SP/SA.B-07	1	1

DATA | PARAŠAS | VARDAS, PAVARDĖ | PROJ. DALIS

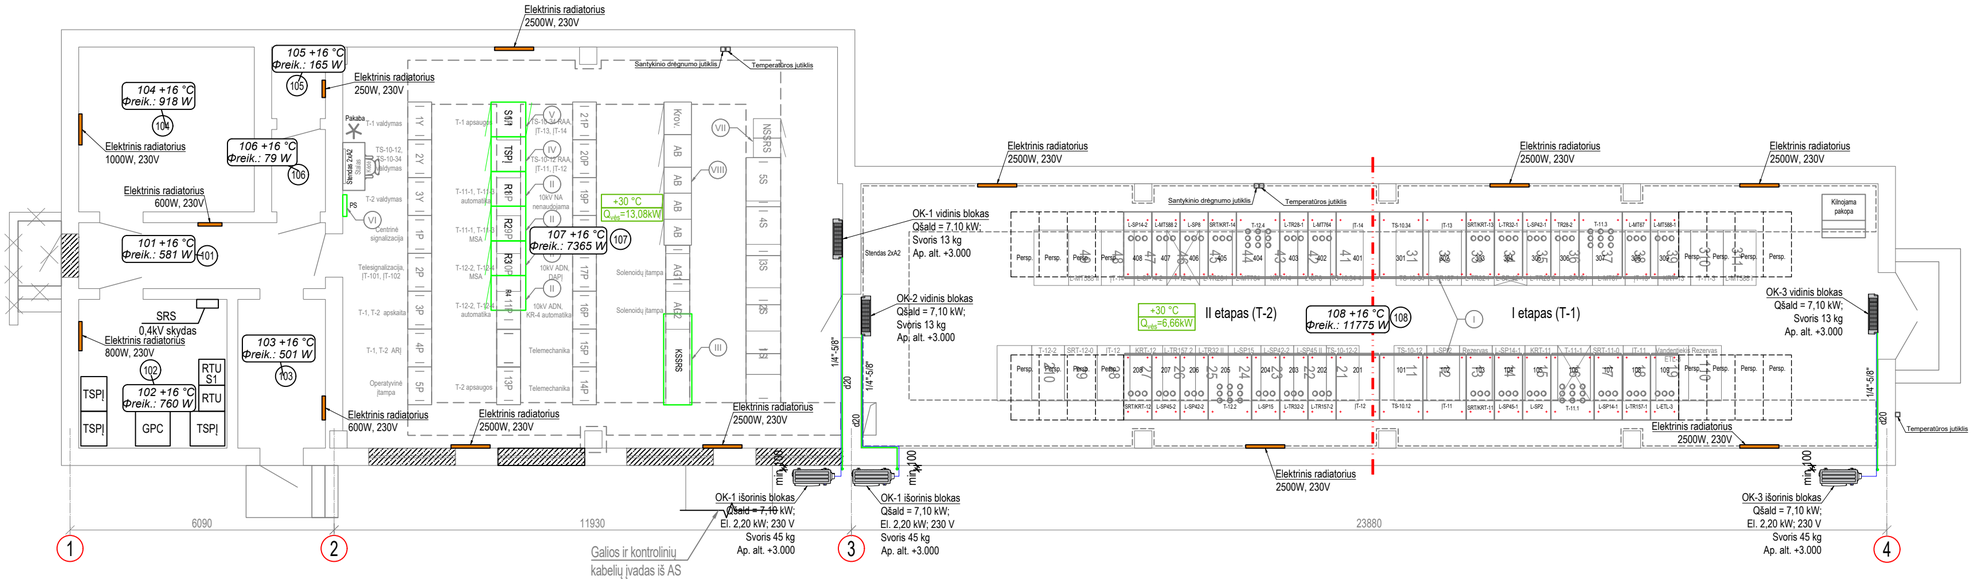

PATALPŲ EKSPLIKACIJA:

- (101) - KORIDORIUS
- (102) - SANDĖLYS
- (103) - TAMBŪRAS
- (104) - SANDĖLYS
- (105) - SANDĖLYS
- (106) - SANDĖLYS
- (107) - VALDYMO PULTAS (VP)
- (108) - 10 kV UŽDAROJI SKIRSTYKLA (10 kV US)

SUTARTINIAI ŽYMĖJIMAI:

- Galios ir kontrolinių kabelių pakilimo anga
- CETRIS BASIC dangtis

PROJEKTUOJAMŲ ĮRENGINIŲ EKSPLIKACIJA:

I - 10 kV NARVELIAI	VNT	34
II - RELIŲ SPINTOS	VNT	4
III - KINTAMOS SROVĖS SAVŲ REIKMIŲ SKYDAS	VNT	1
IV - TSPĮ SPINTA	VNT	1
V - RYŠIŲ SPINTA	VNT	1
VI - PASKIRSTYMO SKYDELIS 400/230V	VNT	1

ESAMŲ ĮRENGINIŲ EKSPLIKACIJA:

VII - NUOLATINĖS SROVĖS SAVŲ REIKMIŲ SKYDAS	VNT	1
VIII - AKUMULIATORIAI IR KROVIKLIAI	KOMPL.	1

PASTABOS:

1. Elektriniai šildymo prietaisai turi būti montuojami taip, kad netrukdytų technologinių įrenginių funkcionavimui.
2. Kondensatas vedamas plastikiniu vamzdžiu su nuolydžiu 0,02.

0	2026 03	Konkursui
Laidos Nr.	Data	Pakeitimo aprašymas. Priežastis

STATINIO PROJEKTO PAVADINIMAS:
ELEKTROS TINKLŲ REKONSTRAVIMO IR VALDYMO PULTO PASTATO PAPRASTOJO REMONTO, GARAŽŲ G. 7, KLAIPĖDOS M., PROJEKTAS

STATINIO NUMERIS IR PAVADINIMAS, BRĖŽINIO PAVADINIMAS:
Aukšto planas su šildymu ir oro kondicionavimu M1:100

LAIDA: 0


LT

STATYTOJAS
AB „ENERGIJOS SKIRSTYMO OPERATORIUS“

DOKUMENTO ŽYMUO:
2025/181-XX-TDP-ŠVOK.B-01

LAPAS: 1
LAPŲ: 1

BRĖŽINIO KEITIMAS IR PANAUDOJIMAS BE PROJEKTAVIMO ĮMONĖS SUTIKIMO DRAUDŽIAMAS

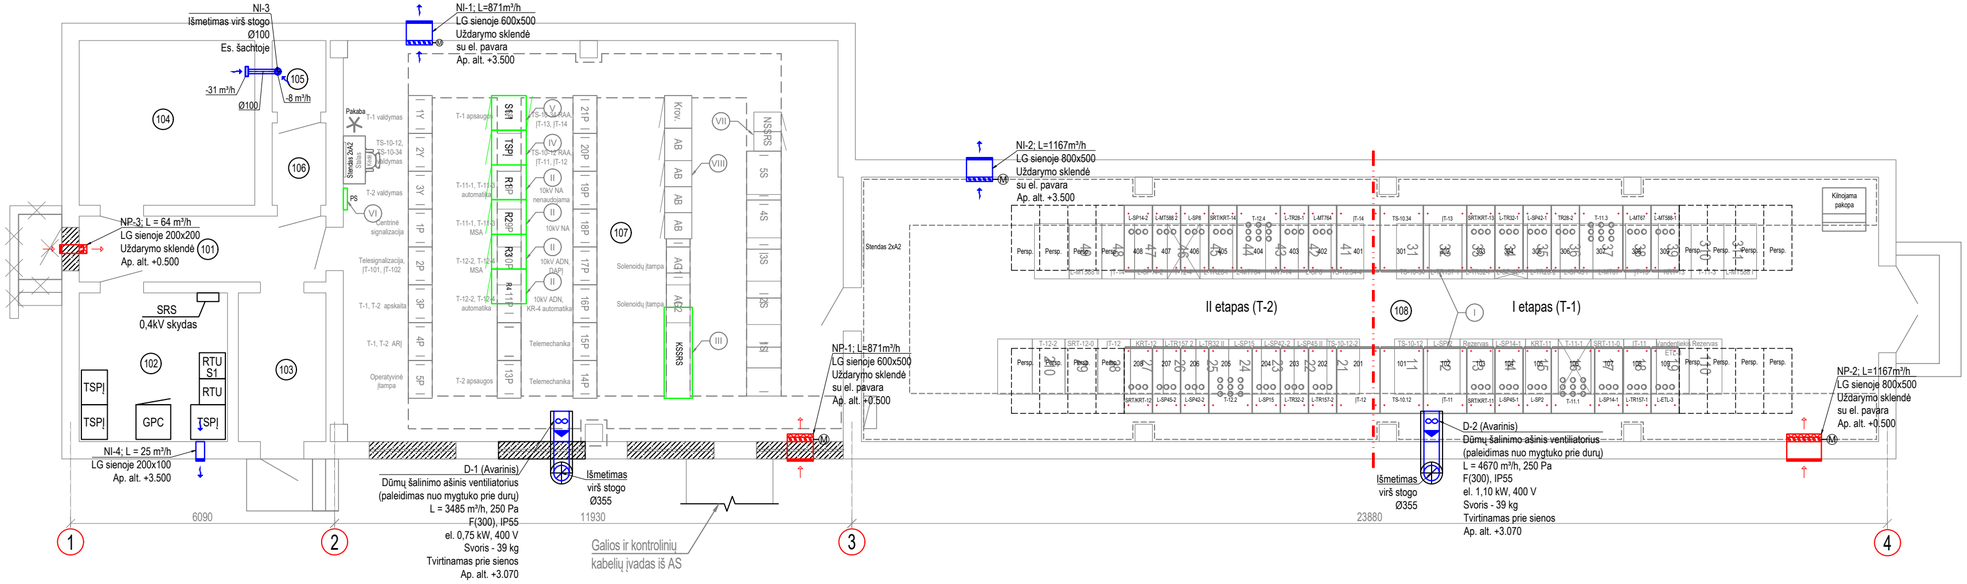

PATALPŲ EKSPLIKACIJA:

101 - KORIDORIUS

102 - SANDĖLYS

103 - TAMBŪRAS

104 - SANDĖLYS

105 - SANDĖLYS

106 - SANDĖLYS

107 - VALDYMO PULTAS (VP)

108 - 10 kV UŽDAROJI SKIRSTYKLA (10 kV US)

SUTARTINIAI ŽYMĖJIMAI:

- Galios ir kontrolinių kabelių pakilimo anga

- CETRIS BASIC dangtis

PROJEKTUOJAMŲ ĮRENGINIŲ EKSPLIKACIJA:

I - 10 kV NARVELIAI	VNT	34
II - RELIŲ SPINTOS	VNT	4
III - KINTAMOS SROVĖS SAVŲ REIKMIŲ SKYDAS	VNT	1
IV - TSPĮ SPINTA	VNT	1
V - RYŠIŲ SPINTA	VNT	1
VI - PASKIRSTYMO SKYDELIS 400/230V	VNT	1

ESAMŲ ĮRENGINIŲ EKSPLIKACIJA:

VII - NUOLATINĖS SROVĖS SAVŲ REIKMIŲ SKYDAS	VNT	1
VIII - AKUMULIATORIAI IR KROVIKLIAI	KOMPL.	1

0	2026 03	Konkursui
Laidos Nr.	Data	Pakeitimo aprašymas. Priežastis

STATINIO PROJEKTO PAVADINIMAS:
ELEKTROS TINKLŲ REKONSTRAVIMO IR VALDYMO PULTO PASTATO PAPRASTOJO REMONTO, GARAŽŲ G. 7, KLAIPĖDOS M., PROJEKTAS

STATINIO NUMERIS IR PAVADINIMAS, BRĖŽINIO PAVADINIMAS: Aukšto planas su vėdinimu M1:100

LAIDA: 0

STATYTOJAS: LT — **AB „ENERGIJOS SKIRSTYMO OPERATORIUS“**


DOKUMENTO ŽYMUO: 2025/181-XX-TDP-ŠVOK.B-02

LAPAS: 1


LAPŲ: 1

BRĖŽINIO KEITIMAS IR PANAUDOJIMAS BE PROJEKTAVIMO ĮMONĖS SUTIKIMO DRAUDŽIAMAS

Obj. Nr. Plane		Atramos pavadinimas	Atramų kiekis plane, vnt.	Pamato tipas	Pamatų kiekis	Pamatų kiekis viso,	Pastabos
01		110/10/10 kV 25 MVA galios transformatoriaus duobė	2	monolitinis	-	-	
02		Neutralės įžemiklio su viršįtampių ribotuvu atrama	2	P15.15.21	1	2	
A03		Savų reikmių kompensacinės ritės transformatoriaus atrama	2	P15.15.21	1	2	
B03		Kompensacinės ritės transformatoriaus atrama	2	P15.15.21	1	2	
04		Vienpolio skyriklio atrama	4	P15.15.21	1	4	
05		Kompensacinės ritės atrama	4	P15.15.21	1	4	
06		Įvadinių galios kabelių nusileidimo atrama	2	P15.15.21	2	4	
07		Žaibolaidžio H=20m atrama	2	P18.18.22	1	2	
08		Alyvos rezervuaro atrama	1	monolitinis	-	-	
09		Atraminio izoliatoriaus 110 kV neutralei atrama	2	-	-	-	
		Projektuojamos spintos					
10	TAGS		2	monolitinis	2	4	
11	KJGS		1	monolitinis	2	2	
12	AVS		1	monolitinis	2	2	

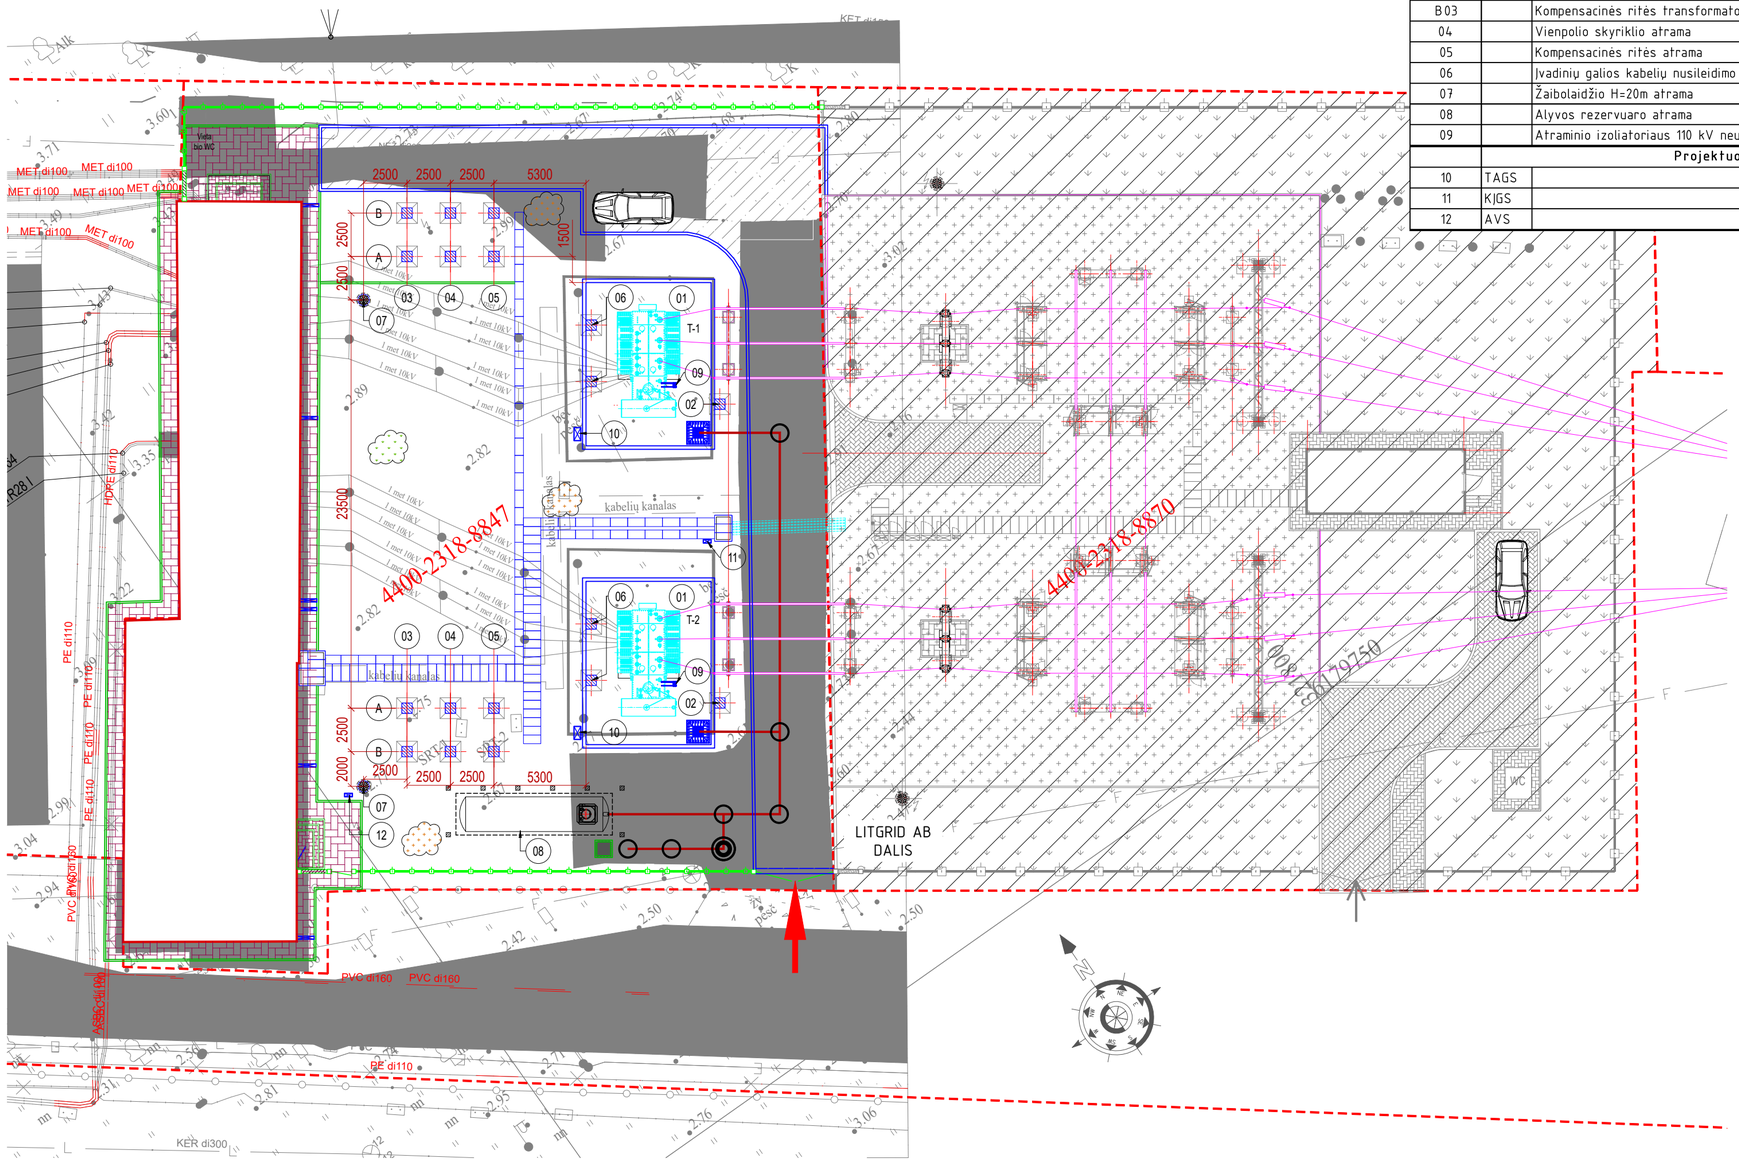
2500 2500 2500 5300
2500 2500 2500 5300
2000
2500
2500
2500
2500
2000
2500
2500
2500
2500

KONSTRUKCIJŲ DEMONTAVIMO PLANAS

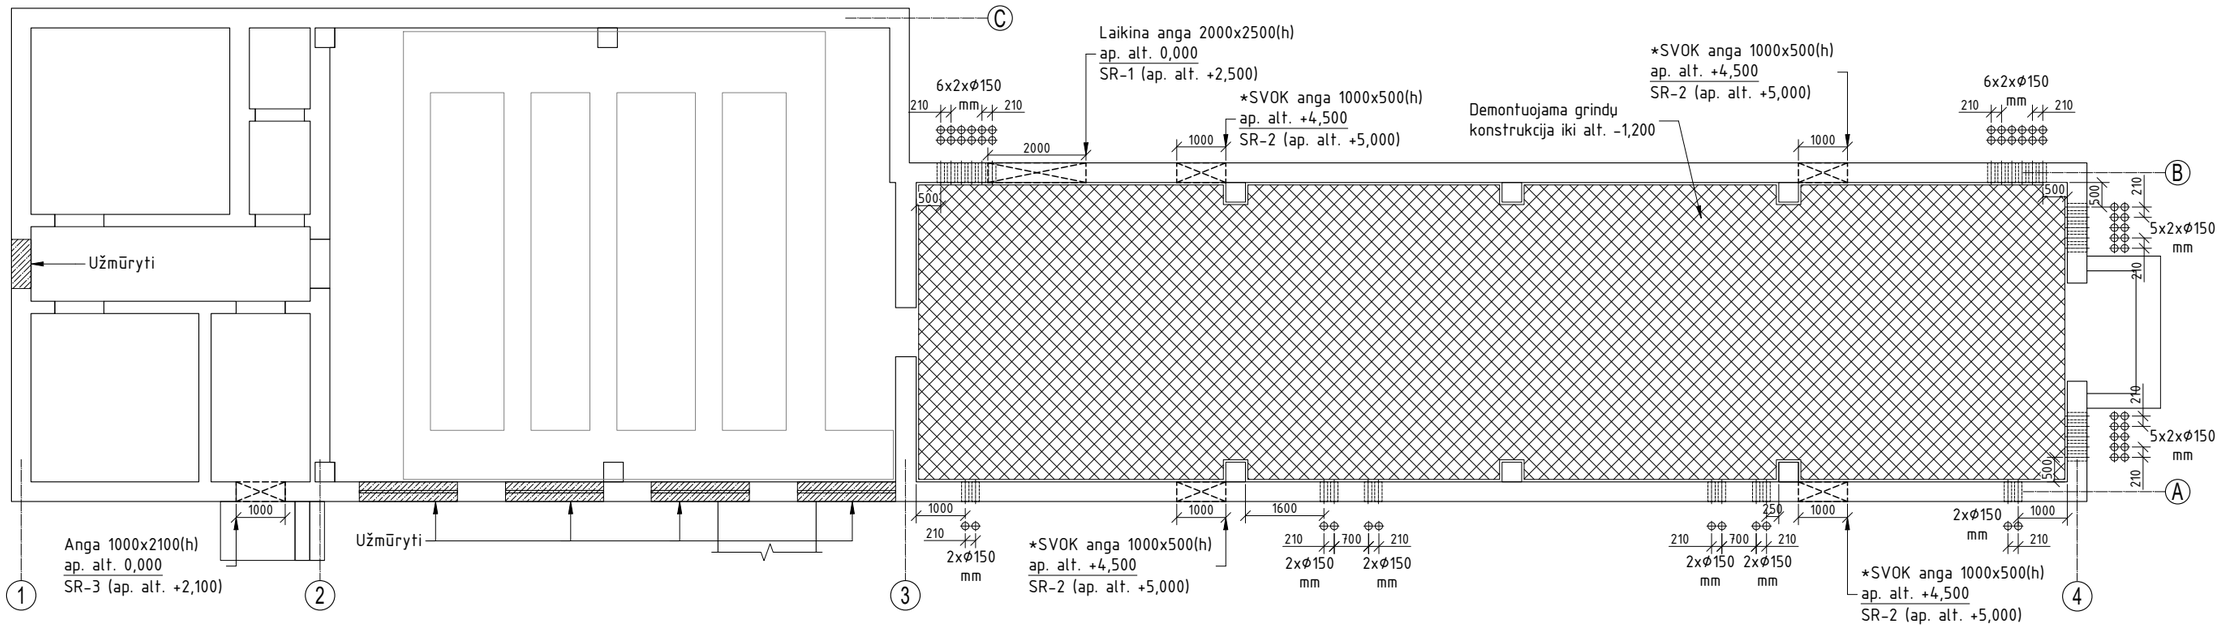

PASTABOS:

1. Matmenys duoti milimetrais, altitudės – metrais;
2. Kartu su šiuo brėžiniu žiūrėti architektūros (SA), elektrotechnikos (E), šildymo, vėdinimo ir oro kondicionavimo (ŠVOK) projekto dalis;
3. Demontavimo eiliškumą žiūrėti pagal elektrotechnikos (E) projekto dalies etapus;
4. Naujų angų pamatuose altitudės tikslinamos gamybos ir montavimo brėžiniuose;
5. ŠVOK angos sienoje tikslinamos pagal šildymo, vėdinimo ir oro kondicionavimo (ŠVOK) projekto dalį;
6. Laikinos angos sienoje įrengimo būtinumą sprendžia rangovas;

Brėžinio ir jame pateiktos informacijos platinimas trečioms šalims draudžiamas

PROJ. DALIS	VARDAS, PAVARDĖ	PARAAS	DATA

LAIDA	IŠLEIDIMO DATA	LAIDOS STATUSAS. KEITIMO PRIEŽASTIS (JEI TAIKOMA)
0	2026 03	KONKURSUI

STATINIO PROJEKTO PAVADINIMAS
110/10 KV DANĖS TP 110 KV SKIRSTYKLOS KITŲ
INŽINERINIŲ STATINIŲ IR ELEKTROS TINKLŲ REKONSTRAVIMAS
BEI JŲ PRIKLAUSINIŲ STATYBA, GARAŽŲ G. 9, KLAIPĖDA

STATINIO NUMERIS IR PAVADINIMAS, DOKUMENTO PAVADINIMAS
XX (VISI STATINIAI)
US IR VP PLANAI, KABELIŲ POGRINDIS

LAIDA: 0


DOKUMENTO ŽYMUO: 2025/181-XX-TDP-SK.B-06

LAPAS: 1

LAPŲ: 5

LT | AB „ENERGIJOS SKIRSTYMO OPERATORIUS“

KANALŲ KONSTRUKCIJŲ PLANAS ALT. -1,000

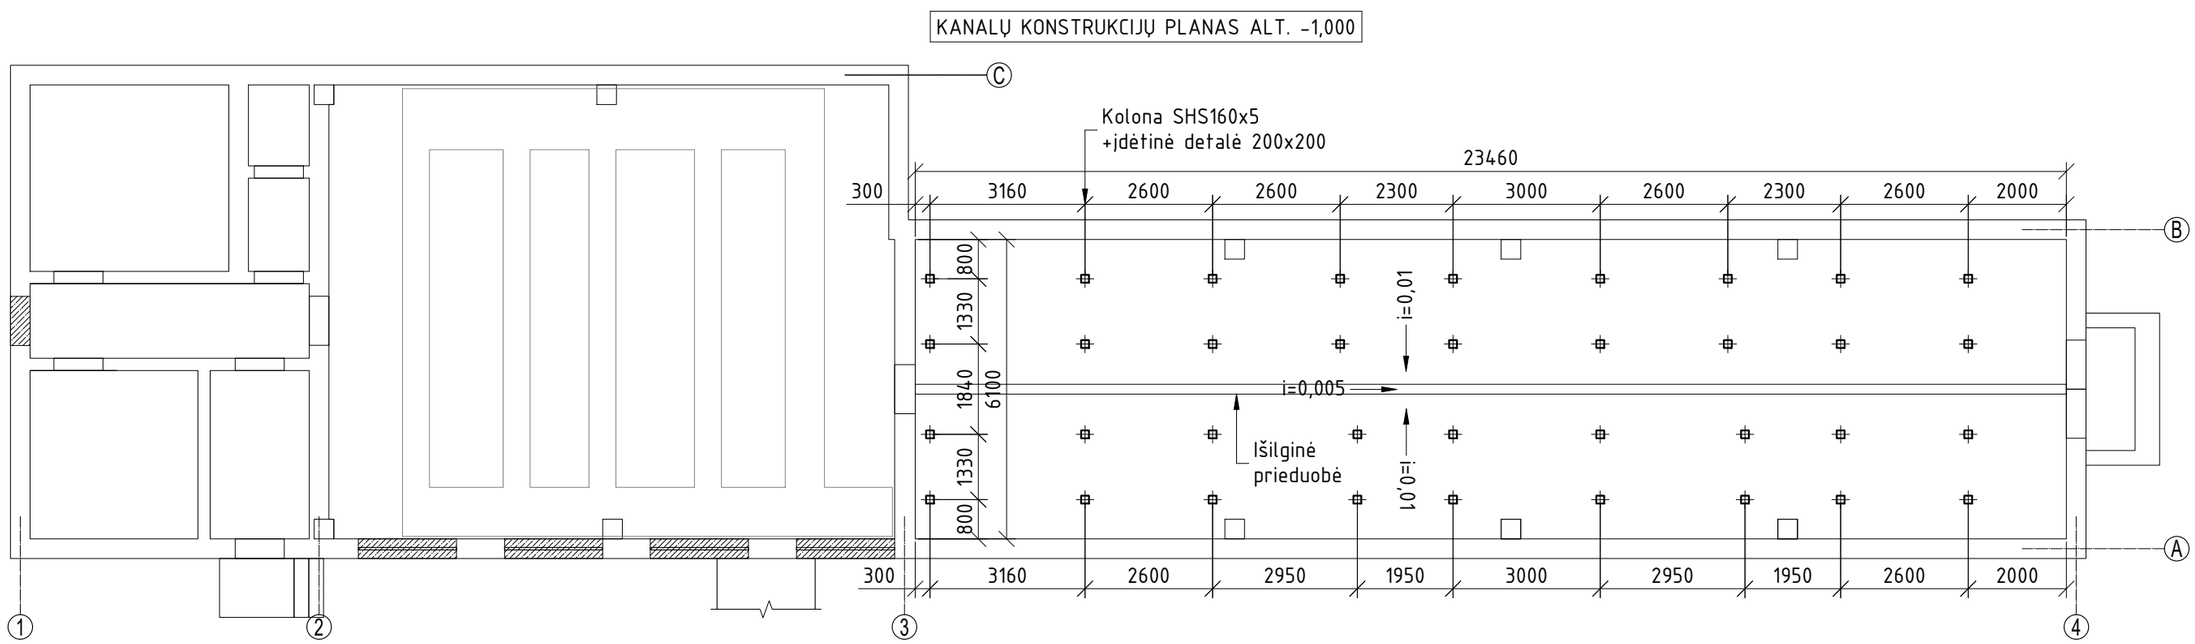

PASTABOS:


1. Matmenys duoti milimetrais, altitudės – metrais;
2. Kartu su šiuo brėžiniu žiūrėti architektūros (SA), elektrotechnikos (E), šildymo, vėdinimo ir oro kondicionavimo (ŠVOK) projekto dalis;
3. Idėtinės detalės įbetonuojamos įrengiant pagrindą (žiūrėti pjūvį);
4. Metalo kolonos virinamos prie įdėtinių detalių simetriškai;
5. Visos konstrukcijos tarpusavyje virinamos visu lietimosi paviršiumi;
6. Virintinės jungtys nuvalomos nuo šlako, gruntuojamos.
7. Metalo konstrukcijos po montavimo gruntuojamos ir dažomos antikorozinių ir priešgaisrinių dažų sistema, kuri atitinka aplinkos koroziškumo kategoriją C2 ir užtikrina ugniai atparumą R45;

PROJ. DALIS	VARDAS, PAVARDĖ	PARAAS	DATA

M 1:150

Brėžinio ir jame pateiktos informacijos platinimas trečioms šalims draudžiamas

DOKUMENTO ŽYMUO	LAPAS	LAPŲ
2025/181-XX-TDP-SK.B-06	2	5

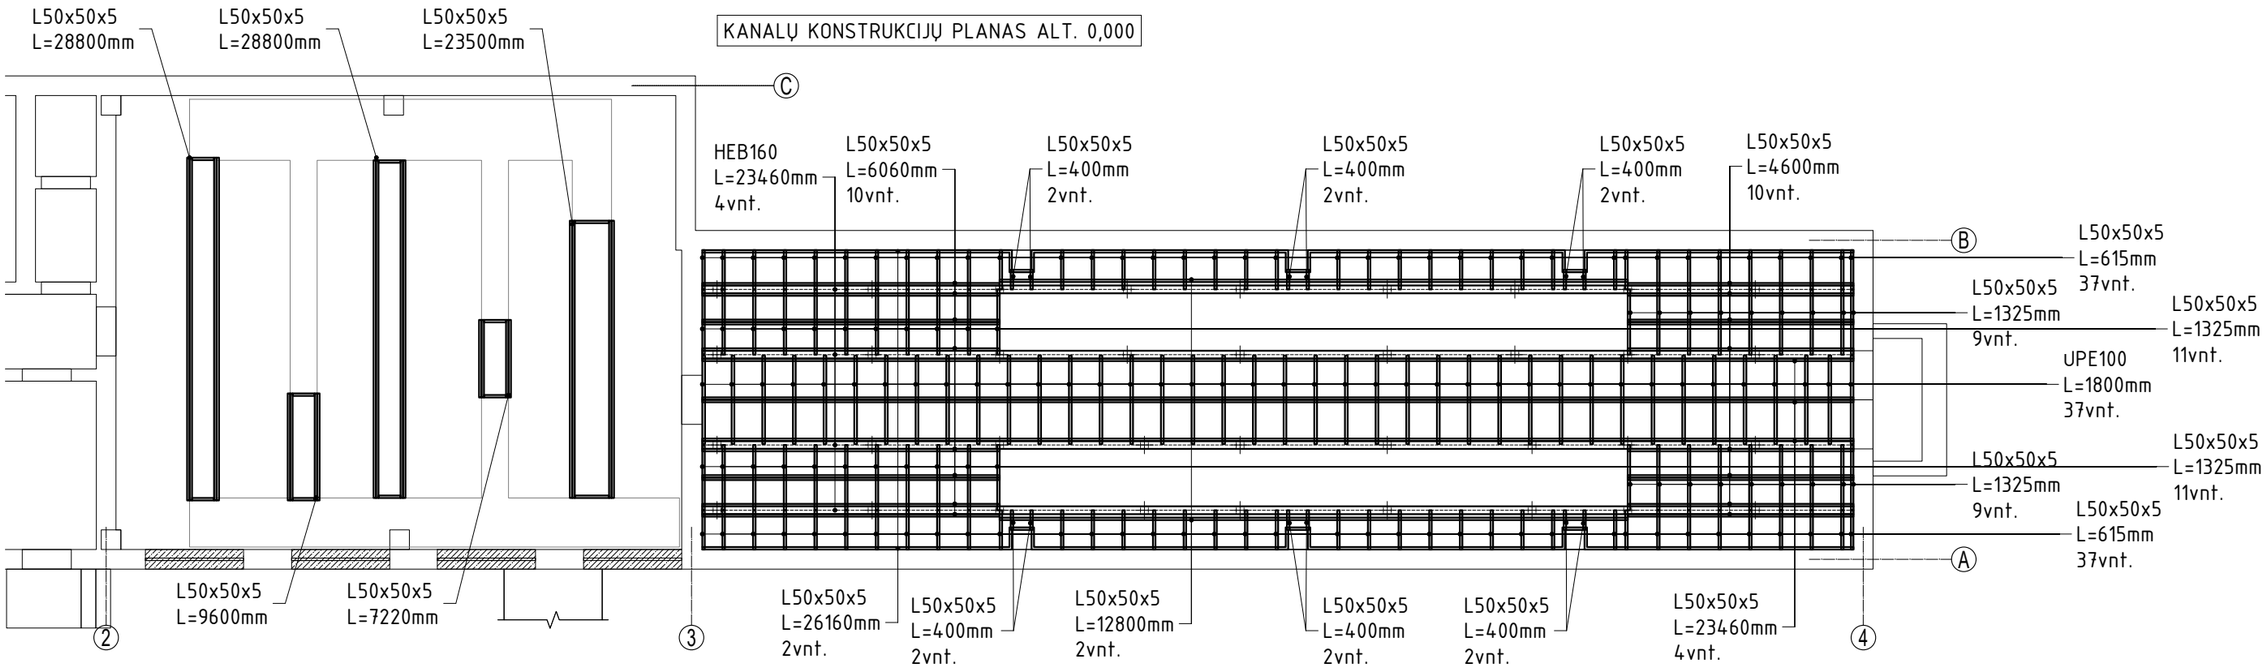

PASTABOS:

1. Matmenys duoti milimetrais, altitudės – metrais;
2. Kartu su šiuo brėžiniu žiūrėti architektūros (SA), elektrotechnikos (E), šildymo, vėdinimo ir oro kondicionavimo (ŠVOK) projekto dalis;
3. HEB sijų laisvas galas (ašyje 4) atremiamas ant atraminių detalių;
4. Visos konstrukcijos tarpusavyje virinamos visu lietimosi paviršiumi;
5. Skylės narvelių tvirtinimo varžtams grežiamos vietoje;
   Tvirtinimo varžtai į kiekius neįtraukti, juos pateikia narvelių gamintojas.
6. Virintinės jungtys nuvalomos nuo šlako, gruntuojamos.
7. Metalo konstrukcijos po montavimo gruntuojamos ir dažomos antikorozinių ir priešgaisrinių dažų sistema, kuri atitinka aplinkos koroziškumo kategoriją C2 ir užtikrina ugniai atparumą R45;


M 1:150


Brėžinio ir jame pateiktos informacijos platinimas trečioms šalims draudžiamas

DOKUMENTO ŽYMUO	LAPAS	LAPŲ
2025/181-XX-TDP-SK.B-06	3	5


PROJ. DALIS	VARDAS, PAVARDĖ	PARAAS	DATA

KANALŲ DANGČIŲ PLANAS ALT. 0,000

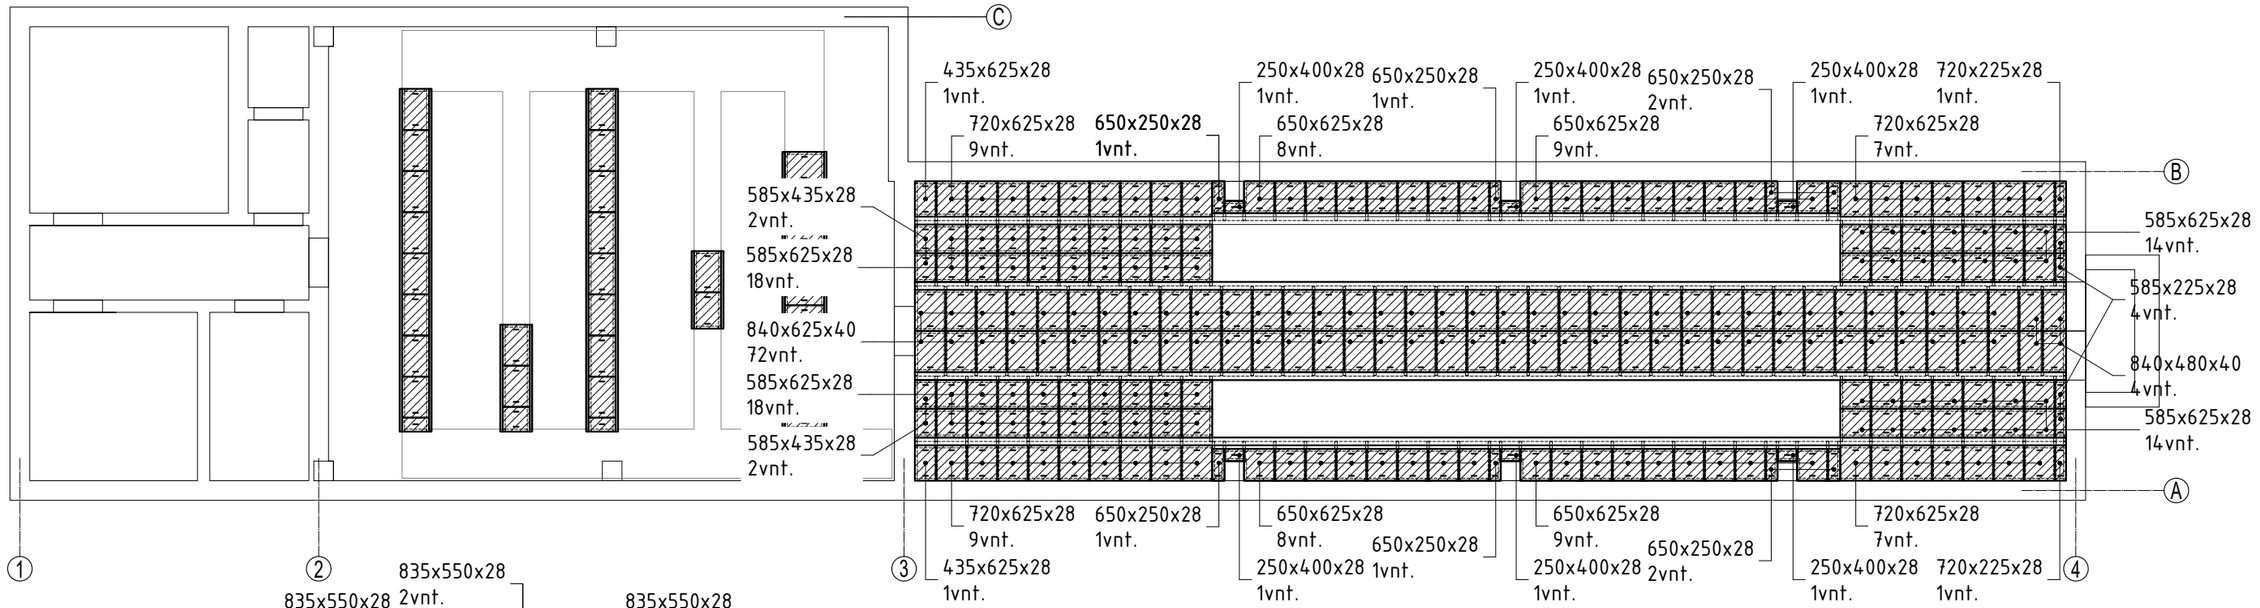

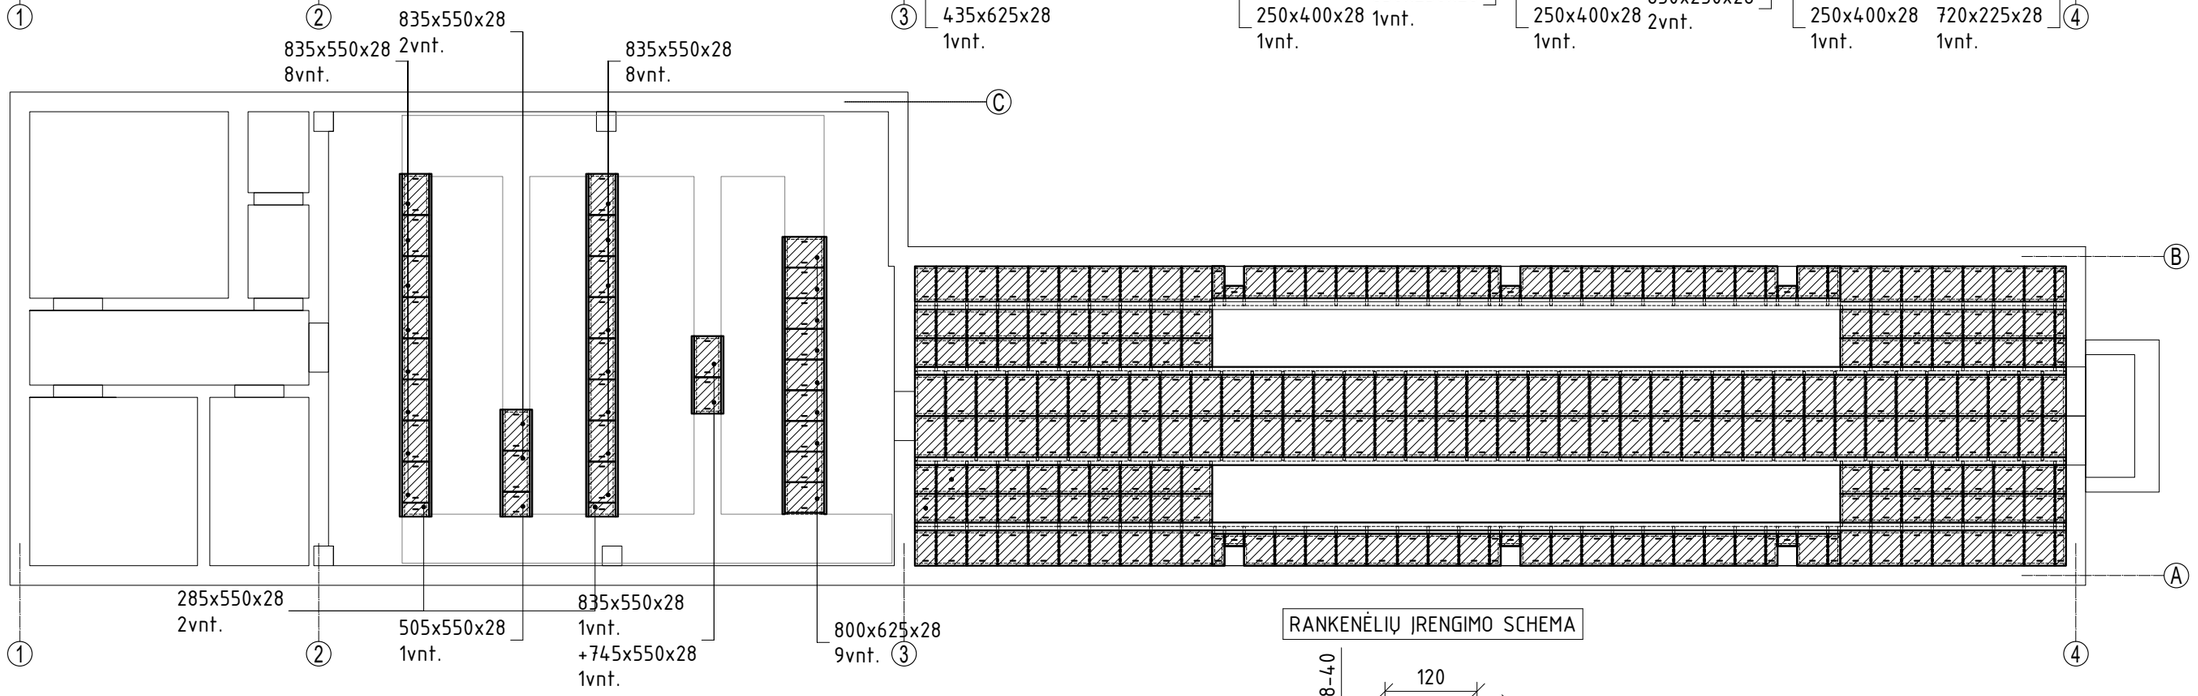

RANKENĖLIŲ ĮRENGIMO SCHEMA

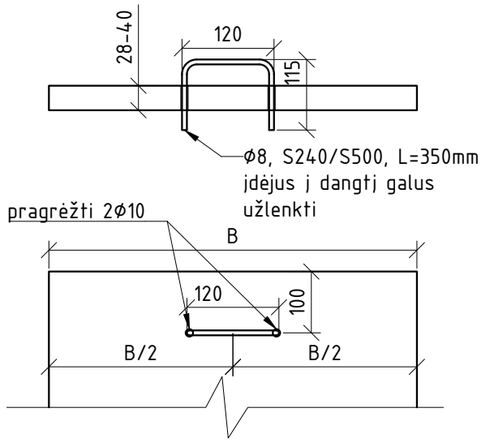


PASTABOS:

1. Matmenys duoti milimetrais, altitudės – metrais;
2. Kartu su šiuo brėžiniu žiūrėti architektūros (SA), elektrotechnikos (E), šildymo, vėdinimo ir oro kondicionavimo (ŠVOK) projekto dalis;
3. Uždengimui naudojamos skirtingų storių cemento drožlių ar analogiškos plokštės;
4. Matmenis tikslinti vietoje, po metalo konstrukcijų montavimo;

PROJ. DALIS	VARDAS, PAVARDĖ	PARAAS	DATA

Brėžinio ir jame pateiktos informacijos platinimas trečioms šalims draudžiamas

DOKUMENTO ŽYMUO	LAPAS	LAPŲ
2025/181-XX-TDP-SK.B-06	4	5

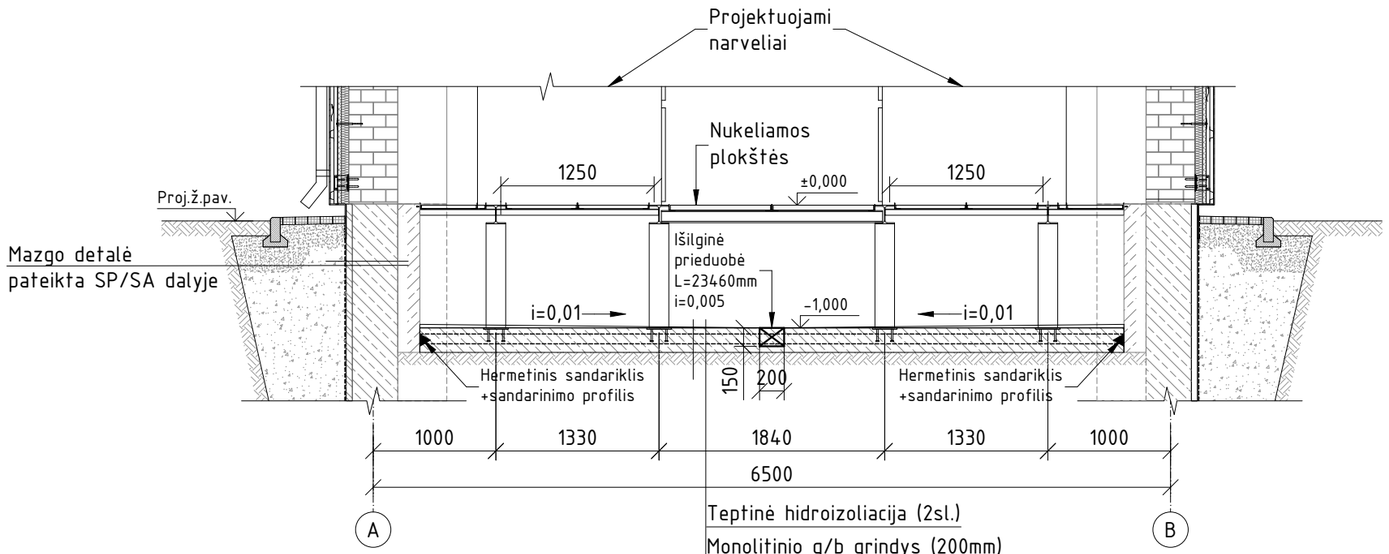

Teptinė hidroizoliacija (2sl.)
Monolitinio g/b grindys (200mm)
Betonas C25/30-XC2
Armatūra S500
Stabilizuota PE plėvelė 200µm (2sl.)
Esamas kanalo ar grunto pagrindas


PASTABOS:


1. Matmenys duoti milimetrais, altitudės – metrais;
2. Kartu su šiuo brėžiniu žiūrėti architektūros (SA), elektrotechnikos (E), šildymo, vėdinimo ir oro kondicionavimo (ŠVOK) projekto dalis;

DATA
PARAAS
VARDAS, PAVARDĖ
PROJ. DALIS

Brėžinio ir jame pateiktos informacijos platinimas trečioms šalims draudžiamas


DOKUMENTO ŽYMUO	LAPAS	LAPŲ
2025/181-XX-TDP-SK.B-06	5	5

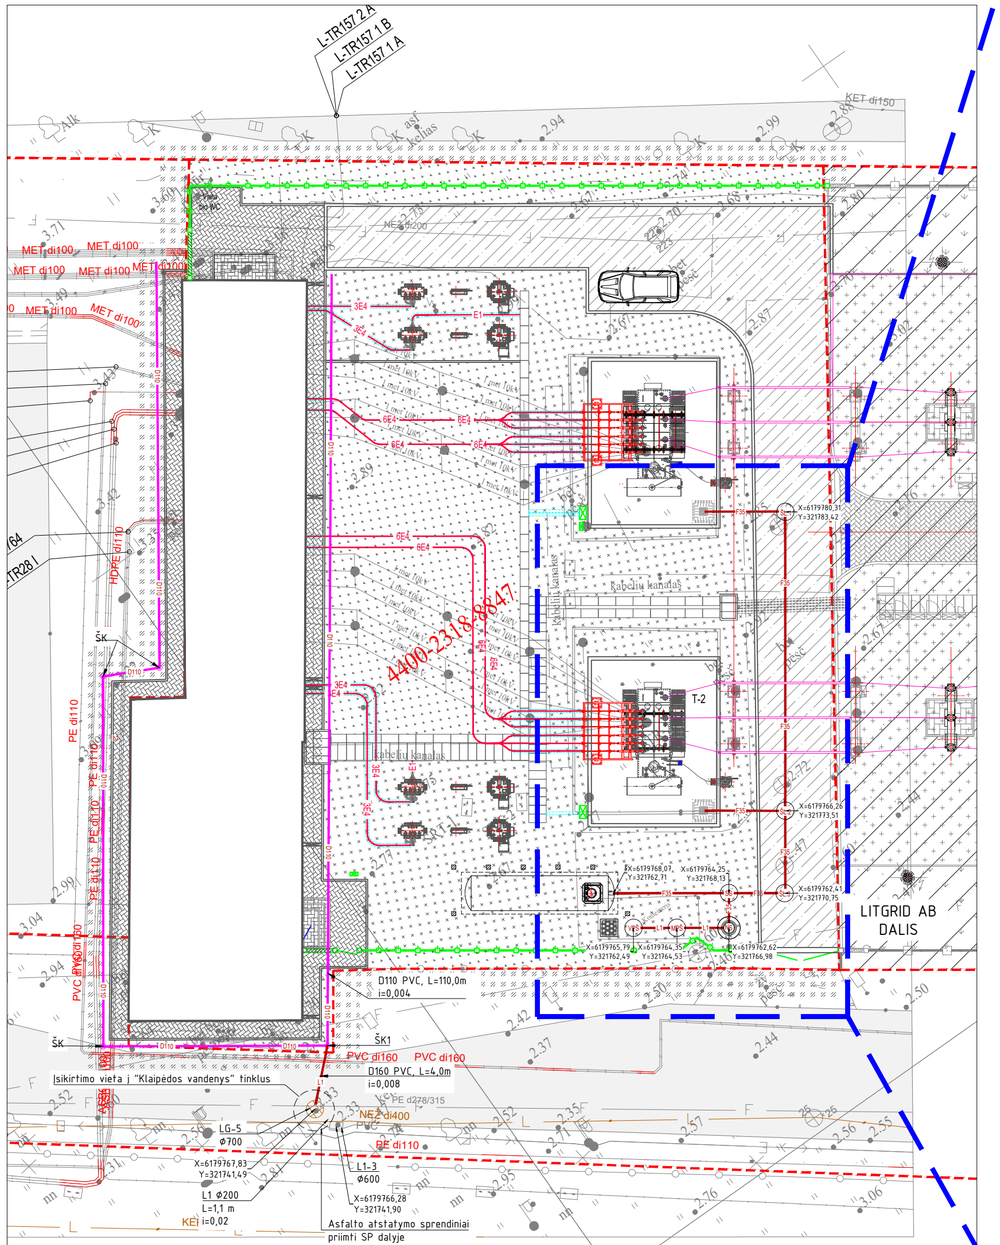

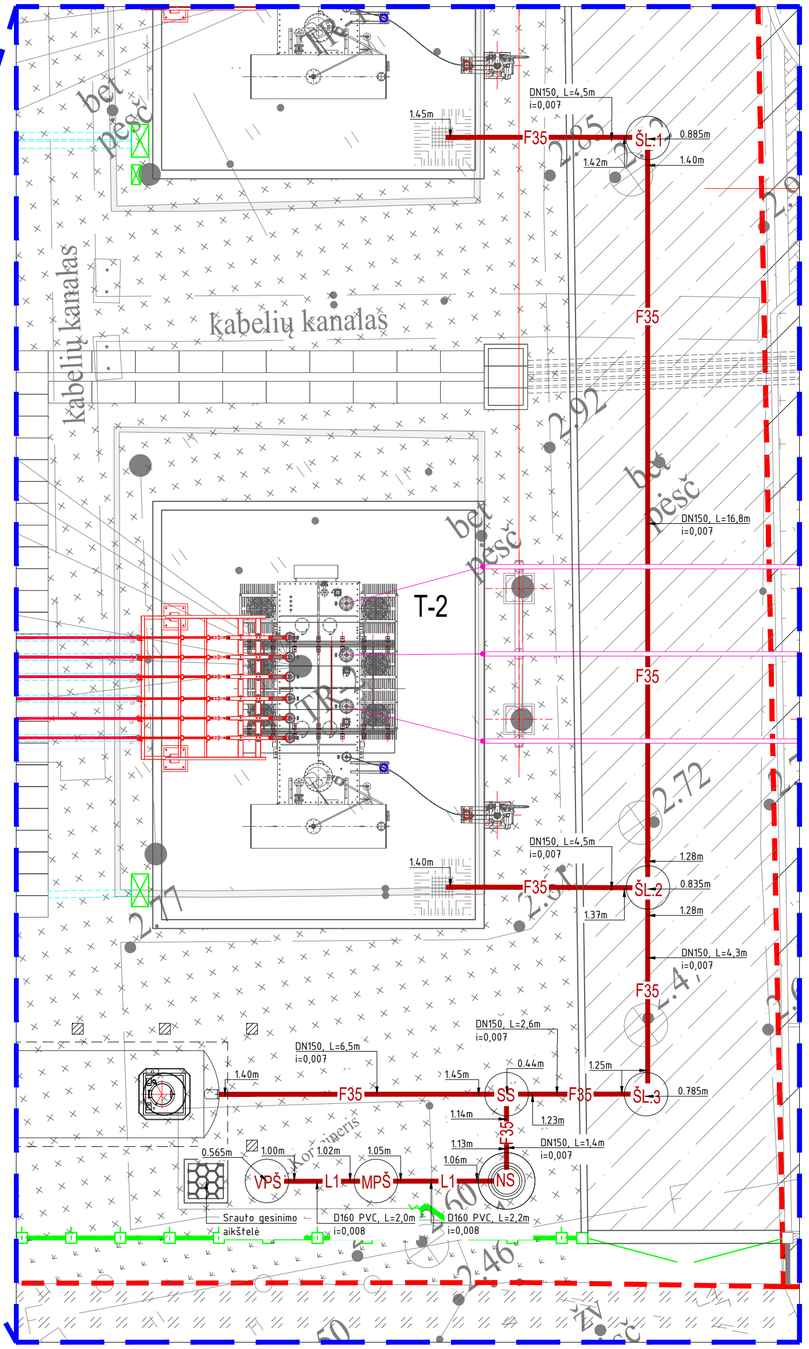



Srauto gesinimo aikštelė

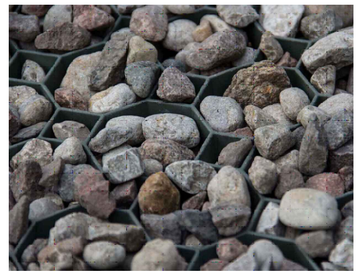

Sutartiniai ženklai, techniniai rodikliai ir žiniaraštis

Eil. Nr.	Pavadinimas	Žymėjimas	Mato vnt.	Kiekis	Pastaba
1	Nuotekų linija iš ketinių DN150 vamzdžių	F35	m'	40,6	
2	Nuotekų linija iš PVC D160 vamzdžių	L1	m'	8,2	
3	Drenažo linija iš PVC D110 vamzdžių su geotekstilės filtru	D110	m'	110,0	
4	PVC teleskopinis apžiūros šulinys Ø315 su kinete	ŠK	kompl.	4	
5	G/b apžiūros šulinys Ø1000 (su dugnu ir dangčiu asf. keliui, 40t apkrovai)	ŠL.1-3	kompl.	3	h=1,865m
6	G/b smėlio sėsdintuvo šulinys Ø1000 (su dugnu ir dangčiu)	SS	kompl.	1	h=2,210m
7	Naftos skirtuvas (3 l/s)	NS	kompl.	1	
8	Mėginių paėmimo šulinys	MPŠ	kompl.	1	
9	G/b vandenpylės šulinys Ø700 (su dugnu,dangčiu, siurbliu)	VPŠ	kompl.	1	h=2,085m
10	Alyvos rezervuaras		vnt.	1	25m³
11	Srauto gesinimo aikštelė		vnt.	1	
12	Esamas "Klaipėdos vandenys" priklausantis šulinys Ø700	LG-5	vnt.	1	
13	Esamas "Klaipėdos vandenys" priklausantis šulinys Ø600	L1-3	vnt.	1	

PASTABOS:

1. Matmenys duoti milimetrais, altitudės - metrais;
2. Kartu su šiuo brėžiniu žiūrėti elektrotechnikos, sklypo plano ir konstrukcijų projektų dalis;
3. Vamzdžių įvedimo altitudes patikslinti darbų metu.
4. Gamyklinių šulinių (MPŠ ir NS) dugno altitudės netaikomos, kadangi jos yra tiesiogiai priklausomos nuo vamzdynų įėjimo altitudžių.
5. Drenažo debito skaičiavimai pateikti AR.

0	2026-03-31	KONKURSUI
LAIDA	IŠLEIDIMO DATA	LAIDOS STATUSAS. KEITIMO PRIEŽASTIS (JEI TAIKOMA)

Topografinis planas suderintas ir integruotas TIIS, unikalus Nr. TIIIS1-20250428-028196

Teikiamo plano tipas: Topografinis planas - plinas turinys

Objektas: Garažų g. 7, Klaipėda, Klaipėdos m. sav.

Koordinačių sistema: LKS-1994 | Aukščių sistema: LAS 07 | Tikslumas: planinis-0,03 m., aukščio-0,03 m.

Pareigos	Vardas Pavardė	Kvalifikacijos pažymėjimo Nr.	Parašas	Data	Geoid. nr. LIT20G
Geodezininkas				2025-04-28	Lap? skaičius: 1 / Lapo nr.:1

Brėžinio ir jame pateiktos informacijos platinimas trečioms šalims draudžiamas


STATINIO PROJEKTO PAVADINIMAS
ELEKTROS TINKLŲ REKONSTRAVIMO IR VALDYMO PULTO PASTATO PAPRASTOJO REMONTO, GARAŽŲ G. 7, KLAIPĖDOS M., PROJEKTAS

STATINIO NUMERIS IR PAVADINIMAS, DOKUMENTO PAVADINIMAS
XX (VISI STATINIAI)
ASĮ NUOTEKŲ TINKLŲ NUVEDIMO PLANAS

LAIDA: 0

		DOKUMENTO ŽYMUO	LAPAS	LAPŲ
LT	AB „ENERGIJOS SKIRSTYMO OPERATORIUS"	2025/181-XX-TDP-VN.B-01	1	1

DATA | PARAŠAS | VARDAS, PAVARDĖ | PROJ. DALIS

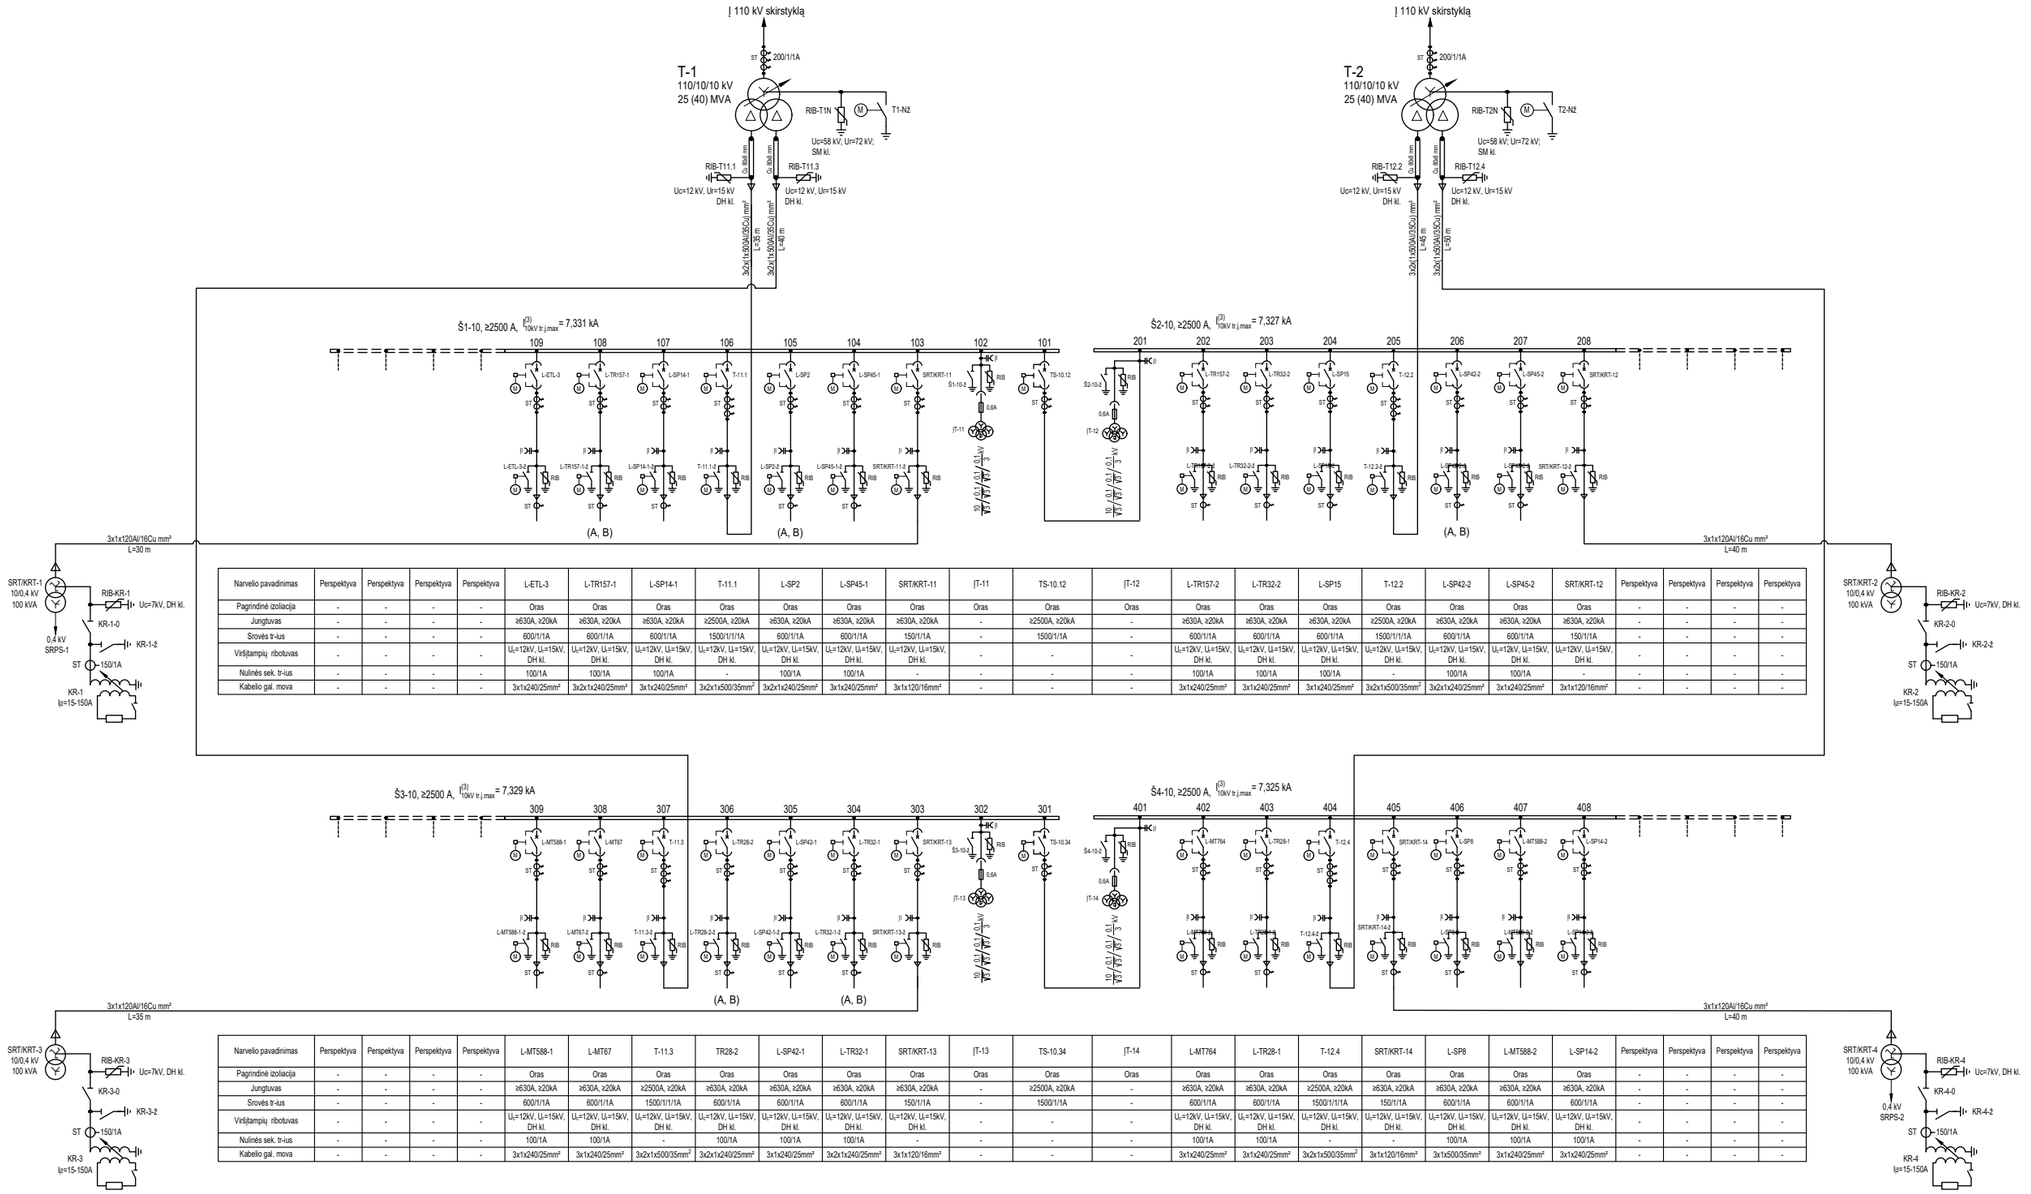

Narvelio pavadinimas	Perspektyva	Perspektyva	Perspektyva	Perspektyva	L-ETL-3	L-TR157-1	L-SP14-1	T-11.1	L-SP2	L-SP45-1	SRT/KRT-11	|T-11	TS-10.12	|T-12	L-TR157-2	L-TR32-2	L-SP15	T-12.2	L-SP42-2	L-SP45-2	SRT/KRT-12	Perspektyva	Perspektyva	Perspektyva	Perspektyva
Pagrindinė izoliacija	-	-	-	-	Oras	Oras	Oras	Oras	Oras	Oras	Oras	Oras	Oras	Oras	Oras	Oras	Oras	Oras	Oras	Oras	Oras	Oras	-	-	-	-
Jungtuvas	-	-	-	-	≥630A, ≥20kA	≥630A, ≥20kA	≥630A, ≥20kA	≥2500A, ≥20kA	≥630A, ≥20kA	≥630A, ≥20kA	≥630A, ≥20kA	-	≥2500A, ≥20kA	-	≥630A, ≥20kA	≥630A, ≥20kA	≥630A, ≥20kA	≥630A, ≥20kA	≥2500A, ≥20kA	≥630A, ≥20kA	≥630A, ≥20kA	≥630A, ≥20kA	-	-	-	-
Srovės tr-ius	-	-	-	-	600/1/1A	600/1/1A	600/1/1A	1500/1/1/1A	600/1/1A	600/1/1A	150/1/1A	-	1500/1/1A	-	600/1/1A	600/1/1A	600/1/1A	1500/1/1/1A	600/1/1A	600/1/1A	150/1/1A	-	-	-	-	
Virštįampių ribotuvas	-	-	-	-	U_L=12kV, U_l=15kV, DH kl.	U_L=12kV, U_l=15kV, DH kl.	U_L=12kV, U_l=15kV, DH kl.	U_L=12kV, U_l=15kV, DH kl.	U_L=12kV, U_l=15kV, DH kl.	U_L=12kV, U_l=15kV, DH kl.	U_L=12kV, U_l=15kV, DH kl.	-	-	-	U_L=12kV, U_l=15kV, DH kl.	U_L=12kV, U_l=15kV, DH kl.	U_L=12kV, U_l=15kV, DH kl.	U_L=12kV, U_l=15kV, DH kl.	U_L=12kV, U_l=15kV, DH kl.	U_L=12kV, U_l=15kV, DH kl.	U_L=12kV, U_l=15kV, DH kl.	U_L=12kV, U_l=15kV, DH kl.	-	-	-	-
Nulinės sek. tr-ius	-	-	-	-	100/1A	100/1A	100/1A	-	100/1A	100/1A	-	-	-	-	100/1A	100/1A	100/1A	-	100/1A	100/1A	100/1A	-	-	-	-	
Kabelio gal. mova	-	-	-	-	3x1x240/25mm²	3x2x1x240/25mm²	3x1x240/25mm²	3x2x1x500/35mm²	3x2x1x240/25mm²	3x1x240/25mm²	3x1x120/16mm²	-	-	-	3x1x240/25mm²	3x1x240/25mm²	3x1x240/25mm²	3x2x1x500/35mm²	3x2x1x240/25mm²	3x1x240/25mm²	3x1x120/16mm²	-	-	-	-	

Narvelio pavadinimas	Perspektyva	Perspektyva	Perspektyva	Perspektyva	L-MT588-1	L-MT67	T-11.3	TR28-2	L-SP42-1	L-TR32-1	SRT/KRT-13	|T-13	TS-10.34	|T-14	L-MT764	L-TR28-1	T-12.4	SRT/KRT-14	L-SP8	L-MT588-2	L-SP14-2	Perspektyva	Perspektyva	Perspektyva	Perspektyva
Pagrindinė izoliacija	-	-	-	-	Oras	Oras	Oras	Oras	Oras	Oras	Oras	Oras	Oras	Oras	Oras	Oras	Oras	Oras	Oras	Oras	Oras	Oras	-	-	-	-
Jungtuvas	-	-	-	-	≥630A, ≥20kA	≥630A, ≥20kA	≥2500A, ≥20kA	≥630A, ≥20kA	≥630A, ≥20kA	≥630A, ≥20kA	≥630A, ≥20kA	-	≥2500A, ≥20kA	-	≥630A, ≥20kA	≥630A, ≥20kA	≥630A, ≥20kA	≥2500A, ≥20kA	≥630A, ≥20kA	≥630A, ≥20kA	≥630A, ≥20kA	≥630A, ≥20kA	-	-	-	-
Srovės tr-ius	-	-	-	-	600/1/1A	600/1/1A	1500/1/1/1A	600/1/1A	600/1/1A	600/1/1A	150/1/1A	-	1500/1/1A	-	600/1/1A	600/1/1A	1500/1/1/1A	150/1/1A	600/1/1A	600/1/1A	600/1/1A	-	-	-	-	
Virštįampių ribotuvas	-	-	-	-	U_L=12kV, U_l=15kV, DH kl.	U_L=12kV, U_l=15kV, DH kl.	U_L=12kV, U_l=15kV, DH kl.	U_L=12kV, U_l=15kV, DH kl.	U_L=12kV, U_l=15kV, DH kl.	U_L=12kV, U_l=15kV, DH kl.	U_L=12kV, U_l=15kV, DH kl.	-	-	-	U_L=12kV, U_l=15kV, DH kl.	U_L=12kV, U_l=15kV, DH kl.	U_L=12kV, U_l=15kV, DH kl.	U_L=12kV, U_l=15kV, DH kl.	U_L=12kV, U_l=15kV, DH kl.	U_L=12kV, U_l=15kV, DH kl.	U_L=12kV, U_l=15kV, DH kl.	U_L=12kV, U_l=15kV, DH kl.	-	-	-	-
Nulinės sek. tr-ius	-	-	-	-	100/1A	100/1A	-	100/1A	100/1A	100/1A	-	-	-	-	100/1A	100/1A	-	-	100/1A	100/1A	100/1A	-	-	-	-	
Kabelio gal. mova	-	-	-	-	3x1x240/25mm²	3x1x240/25mm²	3x2x1x500/35mm²	3x2x1x240/25mm²	3x1x240/25mm²	3x2x1x240/25mm²	3x1x120/16mm²	-	-	-	3x1x240/25mm²	3x1x240/25mm²	3x2x1x500/35mm²	3x1x120/16mm²	3x1x500/35mm²	3x1x240/25mm²	3x1x240/25mm²	-	-	-	-	

PASTABA:

1. Nuosavybės ir turto eksploatavimo riba tarp Litgrid AB ir ESO - ant galios transformatorių 110 kV įvadų gnybtų;

Brėžinio ir jame pateiktos informacijos platinimas trečioms šalims draudžiamas

0	2026 02	KONKURSUI
LAIDA	IŠLEIDIMO DATA	LAIDOS STATUSAS. KEITIMO PRIEŽASTIS (JEI TAIKOMA)

STATINIO PROJEKTO PAVADINIMAS
ELEKTROS TINKLŲ REKONSTRAVIMO IR VALDYMO PULTO PASTATO PAPRASTOJO REMONTO, GARAŽŲ G. 7, KLAIPĖDOS M., PROJEKTAS

STATINIO NUMERIS IR PAVADINIMAS, DOKUMENTO PAVADINIMAS
XX (VISI STATINIAI)
110/10 kV DANĖS TP. 10 kV PRINCIPINĖ SCHEMA


LAIDA: 0

STATYTOJAS IR (ARBA) UŽSAKOVAS
LT
AB „ENERGIJOS SKIRSTYMO OPERATORIUS“

DOKUMENTO ŽYMUO
2025/181-XX-TDP-E.B-01

LAPAS: 1
LAPŲ: 1

DATA
PARAŠAS
VARDAS, PAVARDĖ
PROJ. DALIS

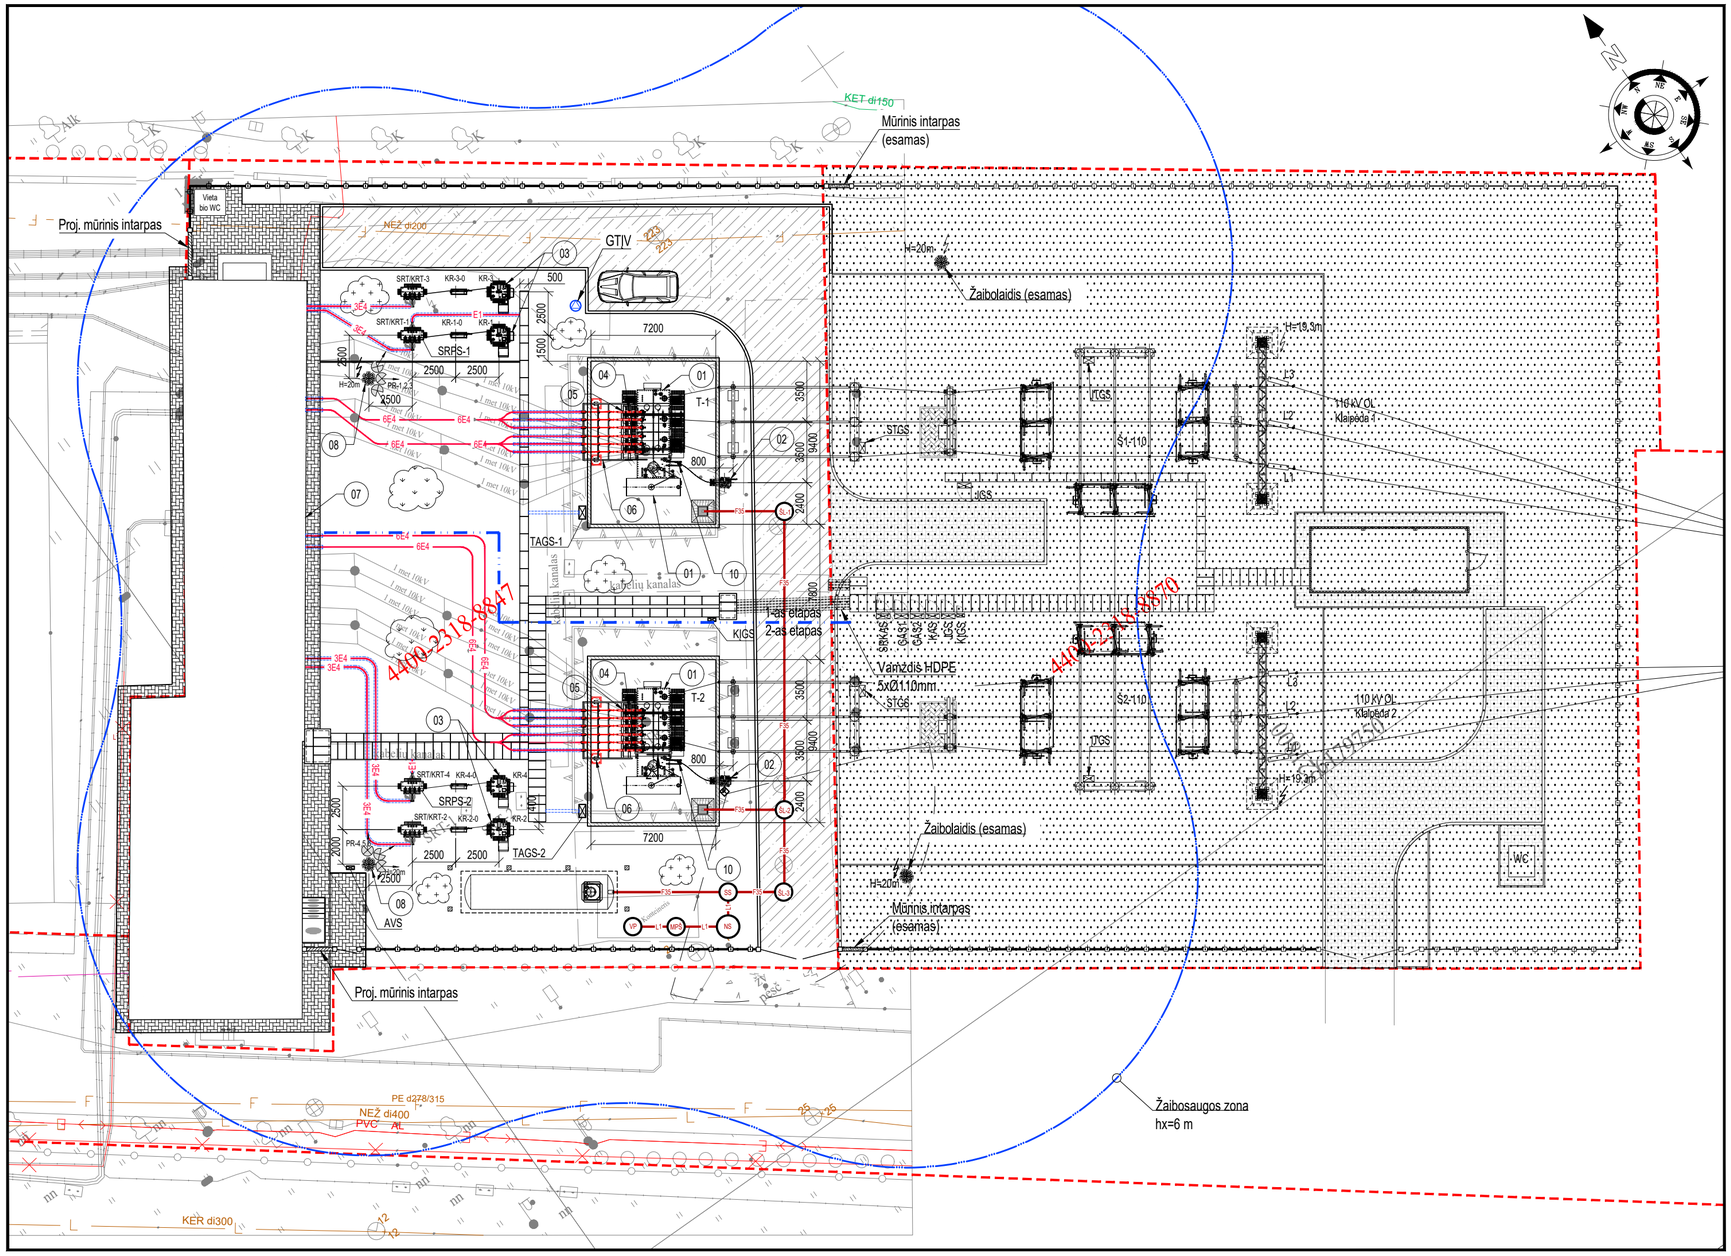

PROJEKTUOJAMŲ ĮRENGINIŲ EKSPLIKACIJA

OBJ.NR. PLANE	PAVADINIMAS	MATO VNT	KIEKIS	PASTABOS
01	110/10/10 kV 25 MVA GALIOS TRANSFORMATORIUS	vnt.	2	
02	110 kV NEUTRALĖS ĮŽEMIKLIS SU VIRŠĮTAMPIŲ RIBOTUVU	kompl.	2	
03	10 kV ĮŽEMĖJIMO SROVIŲ KOMPENSAVIMO ĮRENGINIAI	kompl.	4	
04	24 kV ATRAMINIS IZOLIATORIUS	vnt.	12	
05	10 kV VIRŠĮTAMPIŲ RIBOTUVAS	vnt.	12	
06	10 kV ĮVADINIŲ GALIOS KABELIŲ NUSILEIDIMO ATRAMA	vnt.	2	
07	10 kV US IR VP PASTATAS (ESAMAS)	kompl.	1	
08	ŽAIBOLAIDIS H=20 m	vnt.	2	
09	ALYVOS REZERVUARAS	vnt.	1	
10	ATRAMINIS IZOLIATORIUS 110 kV NEUTRALEI	vnt.	2	

ESO DALIES PROJEKTUOJAMŲ SPINTŲ LENTELĖ

PAVADINIMAS	MATO VNT	KIEKIS	PASTABOS
TAGS - galios transformatoriaus aikštelės gnybtų spinta	vnt.	2	
SRPS - savų reikmių paskirstymo spinta	vnt.	2	
KĮGS - kilnojamų įrenginių galios spinta	vnt.	1	
AVS - apšvietimo valdymo skydas	vnt.	1	

PTO DALIES ESAMŲ SPINTŲ LENTELĖ

PAVADINIMAS	MATO VNT	KIEKIS	PASTABOS
KAS- Komercinės apskaitos spinta	vnt	1	
JGS- jungtuvo gnybtų spinta	vnt	2	
STGS- srovės transformatorių gybtų spinta	vnt	2	
ĮTGS- įtampos transformatorių gybtų spinta	vnt	2	
KĮGS- kilnojamų įrenginių galios spinta	vnt	1	
GAS-gnybtų atskyrimo spinta	vnt	2	
PT SRKAS- perdavimo tinklo savųjų reikmių komercinės apskaitos spinta	vnt	1	

SUTARTINIAI ŽYMĖJIMAI:

- Betoninių trinkelių danga
- Skaldos danga
- Žali plotai
- Litgrid AB dalis
- Projektuojama tvora
- Sklypų ribos
- E4 - Kintamos srovės daugiau kaip 1 kV kabelis
- E4 - Kintamos srovės daugiau kaip 1 kV kabelis PEHD vamzdyje
- E1 - Kintamos srovės iki 1 kV kabelis PEHD vamzdyje
- GTĮV gaisrinės technikos įžeminimo vieta;
- LED prožektorius
- Judesio daviklis
- Antžeminis kanalas kontrolinių ir maitinimo kabelių paklojimui

PASTABOS:

1. Montuojant įrenginius bei klojant el. kabelius vadovautis gamyklinėmis montavimo instrukcijomis, bei Lietuvos Respublikoje galiojančiomis normomis ir taisyklėmis;
2. Įrenginių montavimo aukštis tikslinamas pagal tiekiamą įrangą;
3. Projektuojami H=20 m aukščio žaibolaidžiai pilnai apsaugo pastotę nuo žaibo 6 m aukštyje.

Brėžinio ir jame pateiktos informacijos platinimas trečioms šalims draudžiamas

0	2026 02	KONKURSUI
LAIDA	IŠLEIDIMO DATA	LAIDOS STATUSAS. KEITIMO PRIEŽASTIS (JEI TAIKOMA)


STATINIO PROJEKTO PAVADINIMAS
ELEKTROS TINKLŲ REKONSTRAVIMO IR VALDYMO PULTO PASTATO PAPRASTOJO REMONTO, GARAŽŲ G. 7, KLAIPĖDOS M., PROJEKTAS

STATINIO NUMERIS IR PAVADINIMAS, DOKUMENTO PAVADINIMAS
XX (VISI STATINIAI)
110/10 kV DANĖS TP. ATVIROSIOS SKIRSTYKLOS PLANAS

LAIDA: 0

STATYTOJAS IR (ARBA) UŽSAKOVAS	DOKUMENTO ŽYMUO	LAPAS	LAPŲ
LT AB „ENERGIJOS SKIRSTYMO OPERATORIUS“	2025/181-XX-TDP-E.B-02	1	1

DATA | PARAŠAS | VARDAS, PAVARDĖ | PROJ. DALIS

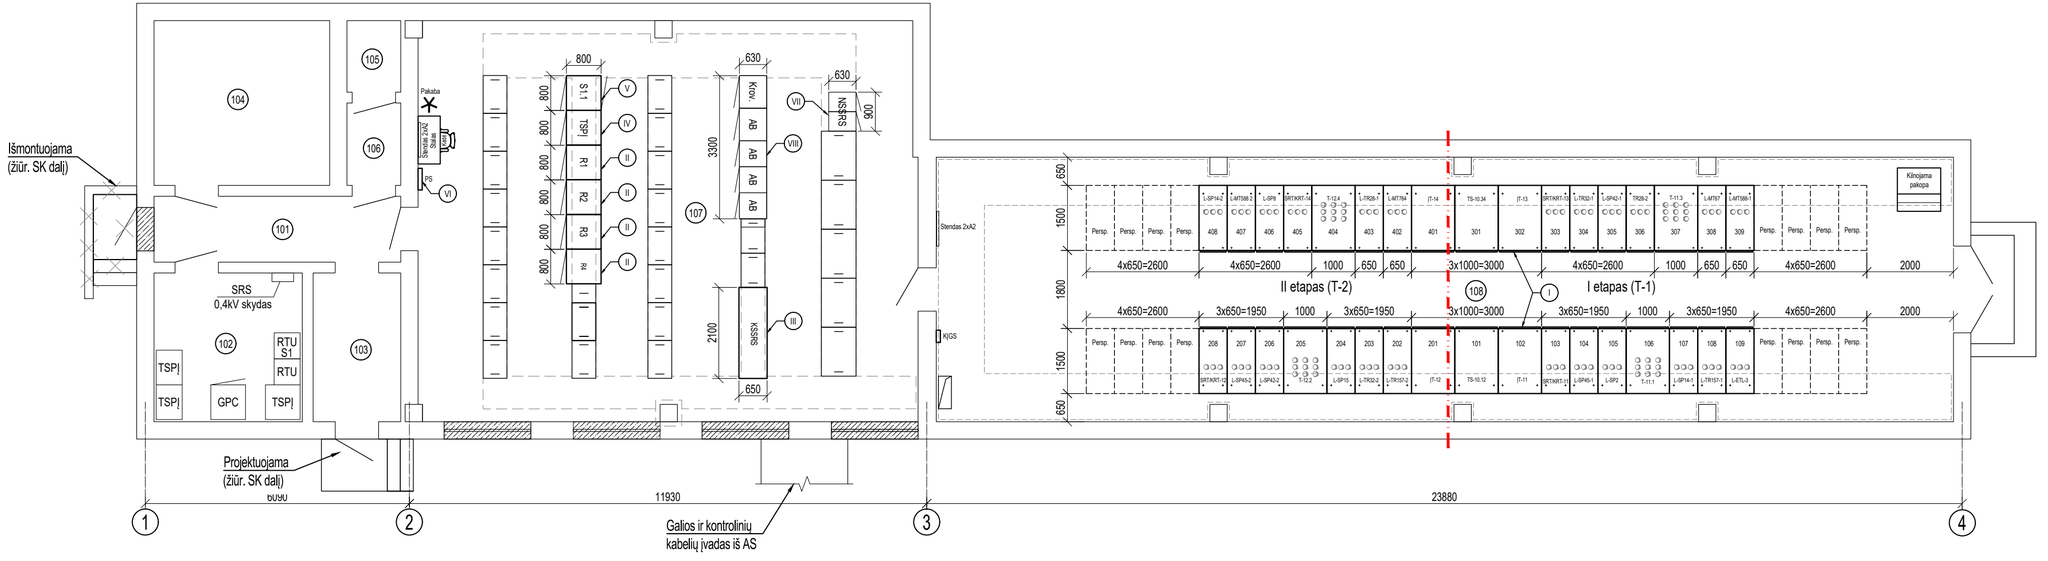

PROJEKTUOJAMŲ ĮRENGINIŲ EKSPLIKACIJA:

I - 10 kV NARVELIAI	VNT	34
II - RELIŲ SPINTOS	VNT	4
III - KINTAMOS SROVĖS SAVŲ REIKMIŲ SKYDAS	VNT	1
IV - TSPĮ SPINTA	VNT	1
V - RYŠIŲ SPINTA	VNT	1
VI - PASKIRSTYMO SKYDELIS 400/230V	VNT	1

ESAMŲ ĮRENGINIŲ EKSPLIKACIJA:

VII - NUOLATINĖS SROVĖS SAVŲ REIKMIŲ SKYDAS	VNT	1
VIII - AKUMULIATORIAI IR KROVIKLIAI	KOMPL.	1

PATALPŲ EKSPLIKACIJA:

(101) - KORIDORIUS
(102) - IGNITIS GPC
(103) - TAMBŪRAS
(104) - SANDĖLYS
(105) - TUALETAS
(106) - PRAUSYKLA
(107) - VALDYMO PULTAS (VP)
(108) - 10 kV UŽDAROJI SKIRSTYKLA (10 kV US)

SUTARTINIAI ŽYMĖJIMAI:

- Galios ir kontrolinių kabelių pakilimo anga
- CETRIS BASIC dangtis

Brėžinio ir jame pateiktos informacijos platinimas trečioms šalims draudžiamas

0	2026 02	KONKURSUI
LAIDA	IŠLEIDIMO DATA	LAIDOS STATUSAS. KEITIMO PRIEŽASTIS (JEI TAIKOMA)

STATINIO PROJEKTO PAVADINIMAS
ELEKTROS TINKLŲ REKONSTRAVIMO IR VALDYMO PULTO PASTATO PAPRASTOJO REMONTO, GARAŽŲ G. 7, KLAIPĖDOS M., PROJEKTAS

STATINIO NUMERIS IR PAVADINIMAS, DOKUMENTO PAVADINIMAS
XX (VISI STATINIAI)
110/10 kV DANĖS TP. 10 KV US IR VP PLANAS

LAIDA: 0

	STATYTOJAS IR (ARBA) UŽSAKOVAS	DOKUMENTO ŽYMUO	LAPAS	LAPŲ
LT	AB „ENERGIJOS SKIRSTYMO OPERATORIUS“	2025/181-XX-TDP-E.B-05	1	1

DATA | PARAŠAS | VARDAS, PAVARDĖ | PROJ. DALIS