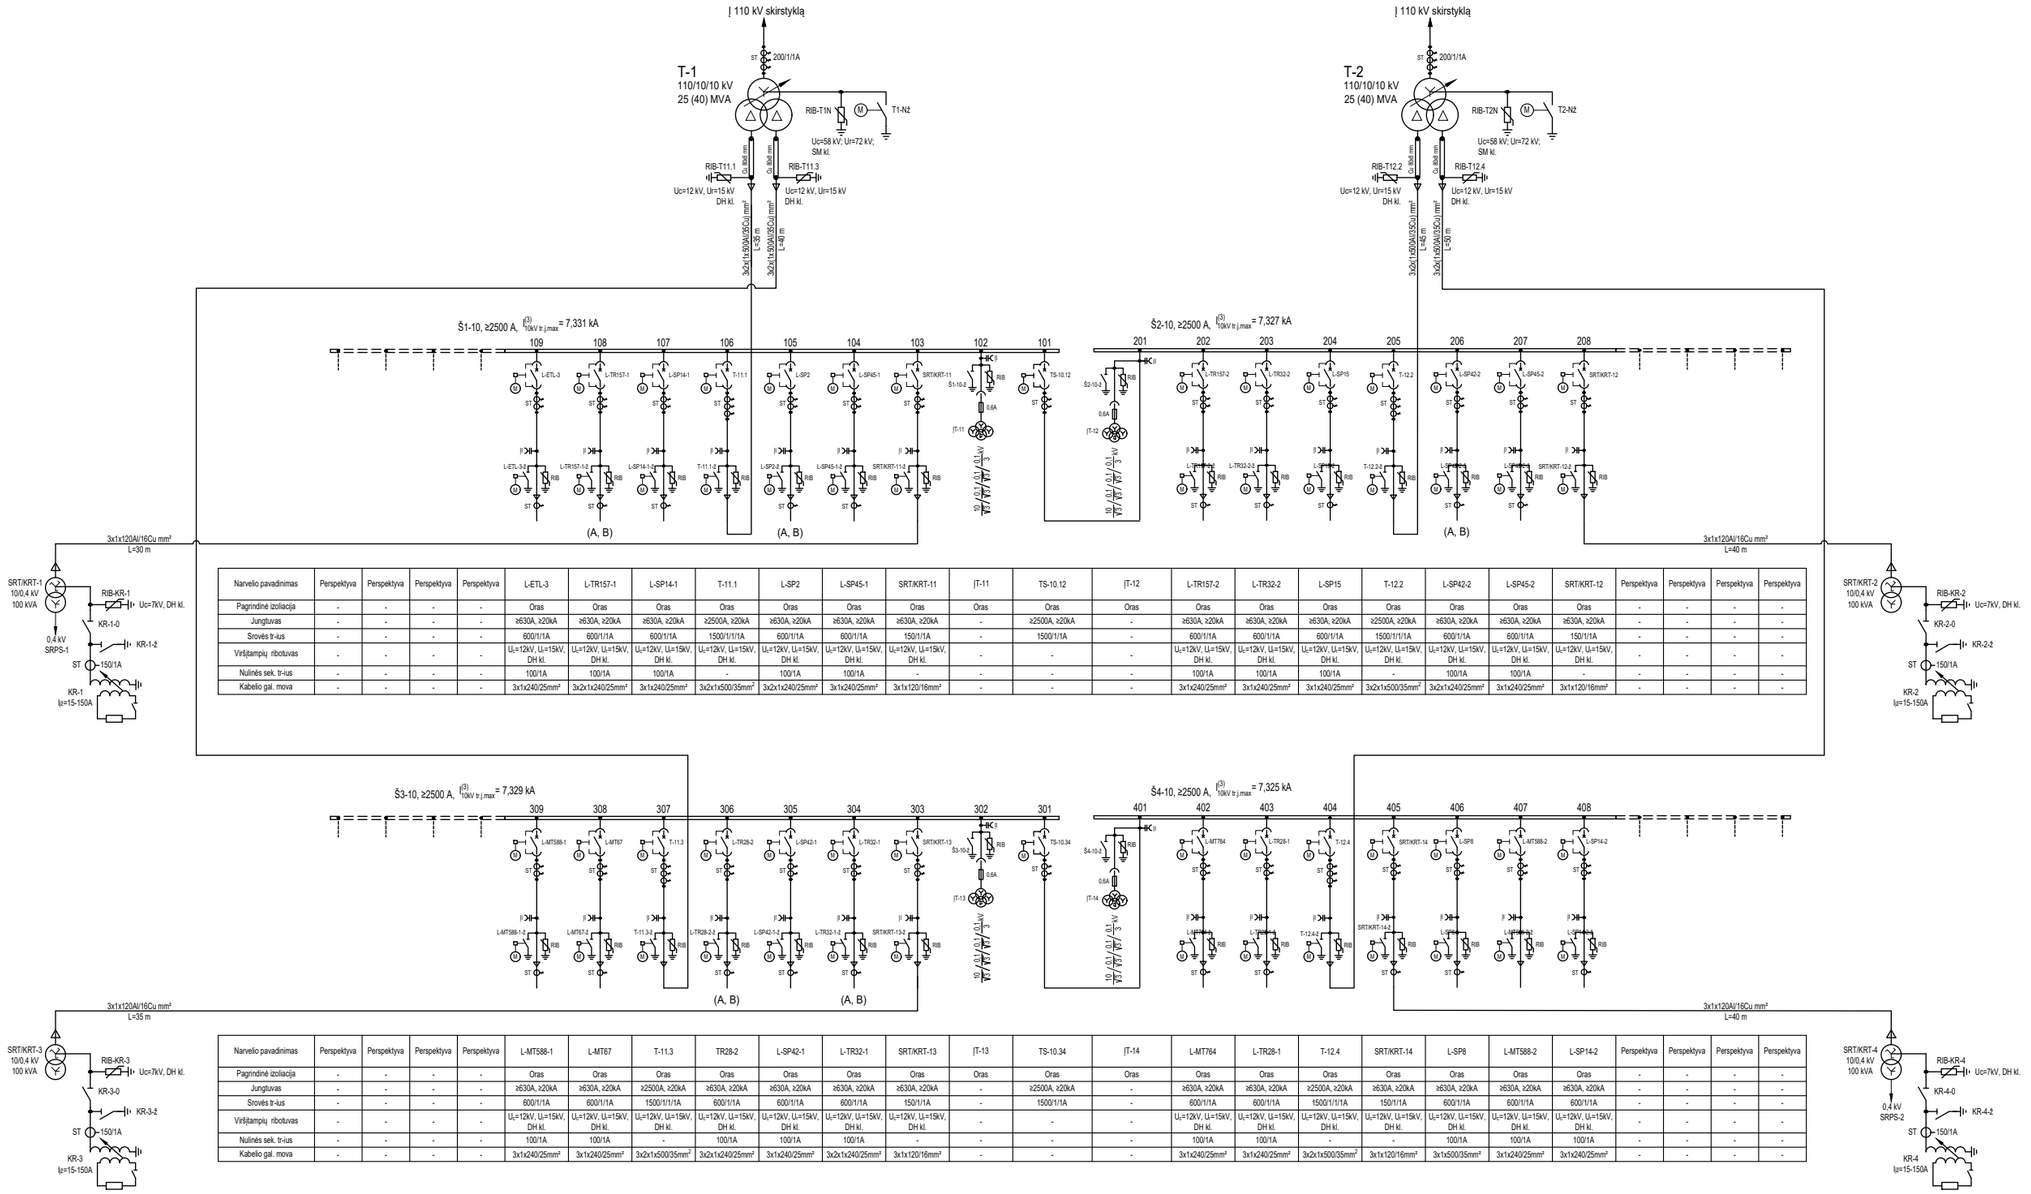


Narvelio pavadinimas	Perspektyva	Perspektyva	Perspektyva	Perspektyva	L-ETL-3	L-TR157-1	L-SP14-1	T-11.1	L-SP2	L-SP45-1	SRT/KRT-11	JT-11	TS-10.12	JT-12	L-TR157-2	L-TR32-2	L-SP15	T-12.2	L-SP42-2	L-SP45-2	SRT/KRT-12	Perspektyva	Perspektyva	Perspektyva	Perspektyva
Pagrindinė izoliacija	-	-	-	-	Oras	Oras	Oras	Oras	Oras	Oras	Oras	Oras	Oras	Oras	Oras	Oras	Oras	Oras	Oras	Oras	Oras	-	-	-	-
Jungtuvas	-	-	-	-	≥630A, ≥20kA	≥630A, ≥20kA	≥630A, ≥20kA	≥2500A, ≥20kA	≥630A, ≥20kA	≥630A, ≥20kA	≥630A, ≥20kA	-	≥2500A, ≥20kA	-	≥630A, ≥20kA	≥630A, ≥20kA	≥630A, ≥20kA	≥2500A, ≥20kA	≥630A, ≥20kA	≥630A, ≥20kA	≥630A, ≥20kA	-	-	-	-
Srovės tr-ius	-	-	-	-	600/1/1A	600/1/1A	600/1/1A	1500/1/1/1A	600/1/1A	600/1/1A	150/1/1A	-	1500/1/1A	-	600/1/1A	600/1/1A	600/1/1A	1500/1/1/1A	600/1/1A	600/1/1A	150/1/1A	-	-	-	-
Virštįampių ribotuvas	-	-	-	-	U_L=12kV, U_l=15kV, DH kl.	U_L=12kV, U_l=15kV, DH kl.	U_L=12kV, U_l=15kV, DH kl.	U_L=12kV, U_l=15kV, DH kl.	U_L=12kV, U_l=15kV, DH kl.	U_L=12kV, U_l=15kV, DH kl.	U_L=12kV, U_l=15kV, DH kl.	-	-	-	U_L=12kV, U_l=15kV, DH kl.	U_L=12kV, U_l=15kV, DH kl.	U_L=12kV, U_l=15kV, DH kl.	U_L=12kV, U_l=15kV, DH kl.	U_L=12kV, U_l=15kV, DH kl.	U_L=12kV, U_l=15kV, DH kl.	U_L=12kV, U_l=15kV, DH kl.	-	-	-	-
Nulinės sek. tr-ius	-	-	-	-	100/1A	100/1A	100/1A	-	100/1A	100/1A	-	-	-	-	100/1A	100/1A	100/1A	-	100/1A	100/1A	-	-	-	-	-
Kabelio gal. mova	-	-	-	-	3x1x240/25mm²	3x2x1x240/25mm²	3x1x240/25mm²	3x2x1x500/35mm²	3x2x1x240/25mm²	3x1x240/25mm²	3x1x120/16mm²	-	-	-	3x1x240/25mm²	3x1x240/25mm²	3x1x240/25mm²	3x2x1x500/35mm²	3x2x1x240/25mm²	3x1x240/25mm²	3x1x120/16mm²	-	-	-	-

Narvelio pavadinimas	Perspektyva	Perspektyva	Perspektyva	Perspektyva	L-MT588-1	L-MT67	T-11.3	TR28-2	L-SP42-1	L-TR32-1	SRT/KRT-13	JT-13	TS-10.34	JT-14	L-MT764	L-TR28-1	T-12.4	SRT/KRT-14	L-SP8	L-MT588-2	L-SP14-2	Perspektyva	Perspektyva	Perspektyva	Perspektyva
Pagrindinė izoliacija	-	-	-	-	Oras	Oras	Oras	Oras	Oras	Oras	Oras	Oras	Oras	Oras	Oras	Oras	Oras	Oras	Oras	Oras	Oras	-	-	-	-
Jungtuvas	-	-	-	-	≥630A, ≥20kA	≥630A, ≥20kA	≥2500A, ≥20kA	≥630A, ≥20kA	≥630A, ≥20kA	≥630A, ≥20kA	≥630A, ≥20kA	-	≥2500A, ≥20kA	-	≥630A, ≥20kA	≥630A, ≥20kA	≥2500A, ≥20kA	≥630A, ≥20kA	≥630A, ≥20kA	≥630A, ≥20kA	≥630A, ≥20kA	-	-	-	-
Srovės tr-ius	-	-	-	-	600/1/1A	600/1/1A	1500/1/1/1A	600/1/1A	600/1/1A	600/1/1A	150/1/1A	-	1500/1/1A	-	600/1/1A	600/1/1A	1500/1/1/1A	150/1/1A	600/1/1A	600/1/1A	600/1/1A	-	-	-	-
Virštįampių ribotuvas	-	-	-	-	U_L=12kV, U_l=15kV, DH kl.	U_L=12kV, U_l=15kV, DH kl.	U_L=12kV, U_l=15kV, DH kl.	U_L=12kV, U_l=15kV, DH kl.	U_L=12kV, U_l=15kV, DH kl.	U_L=12kV, U_l=15kV, DH kl.	U_L=12kV, U_l=15kV, DH kl.	-	-	-	U_L=12kV, U_l=15kV, DH kl.	U_L=12kV, U_l=15kV, DH kl.	U_L=12kV, U_l=15kV, DH kl.	U_L=12kV, U_l=15kV, DH kl.	U_L=12kV, U_l=15kV, DH kl.	U_L=12kV, U_l=15kV, DH kl.	U_L=12kV, U_l=15kV, DH kl.	-	-	-	-
Nulinės sek. tr-ius	-	-	-	-	100/1A	100/1A	-	100/1A	100/1A	100/1A	-	-	-	-	100/1A	100/1A	-	-	100/1A	100/1A	100/1A	-	-	-	-
Kabelio gal. mova	-	-	-	-	3x1x240/25mm²	3x1x240/25mm²	3x2x1x500/35mm²	3x2x1x240/25mm²	3x1x240/25mm²	3x2x1x240/25mm²	3x1x120/16mm²	-	-	-	3x1x240/25mm²	3x1x240/25mm²	3x2x1x500/35mm²	3x1x120/16mm²	3x1x500/35mm²	3x1x240/25mm²	3x1x240/25mm²	-	-	-	-


PASTABA:

1. Nuosavybės ir turto eksploatavimo riba tarp Litgrid AB ir ESO - ant galios transformatorių 110 kV įvadų gnybtų;

Brėžinio ir jame pateiktos informacijos platinimas trečioms šalims draudžiamas

0	2026 02	KONKURSUI
LAIDA	IŠLEIDIMO DATA	LAIDOS STATUSAS. KEITIMO PRIEŽASTIS (JEI TAIKOMA)
KVAL. PATV. DOK. NR.		STATINIO PROJEKTO PAVADINIMAS ELEKTROS TINKLŲ REKONSTRAVIMO IR VALDYMO PULTO PASTATO PAPRASTOJO REMONTO, GARAŽŲ G. 7, KLAIPĖDOS M., PROJEKTAS
		STATINIO NUMERIS IR PAVADINIMAS, DOKUMENTO PAVADINIMAS XX (VISI STATINIAI) 110/10 kV DANĖS TP. 10 kV PRINCIPINĖ SCHEMA — LAIDA: 0
LT	STATYTOJAS IR (ARBA) UŽSAKOVAS AB „ENERGIJOS SKIRSTYMO OPERATORIUS“	DOKUMENTO ŽYMUO 2025/181-XX-TDP-E.B-01 — LAPAS: 1 — LAPŲ: 1

DATA | PARAŠAS | VARDAS, PAVARDĖ | PROJ. DALIS

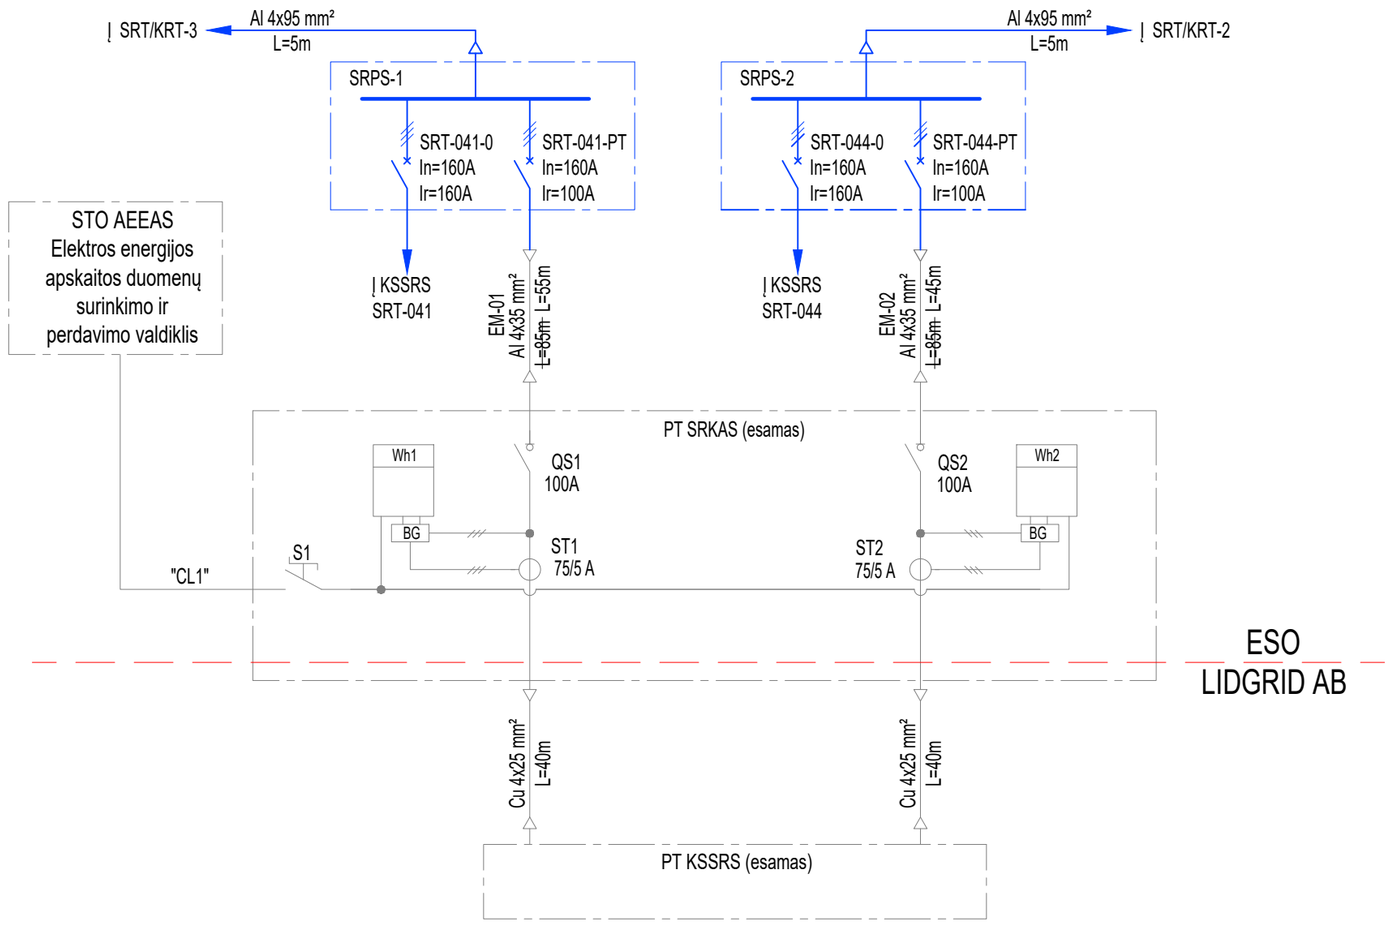

SUTARTINIAI ŽYMĖJIMAI:

Projektuojama STO dalis

Esama PTO dalis

PASTABOS:

1. Esami kabeliai EM-01, EM-02 atjungiami nuo esamo SRS skydo ir perklojami bei prijungiami į projektuojamas SRPS spintas;
2. Rengiant gamyklinės dokumentacijos projeką turi būti patikslintos automatinių jungiklių srovės bei išlaikytas selektyvumas pagal tiekiamos įrangos technines charakteristikas.


Brėžinio ir jame pateiktos informacijos platinimas trečioms šalims draudžiamas

0	2026 02	KONKURSUI
LAIDA	IŠLEIDIMO DATA	LAIDOS STATUSAS. KEITIMO PRIEŽASTIS (JEI TAIKOMA)

KVAL. PATV. DOK. NR.		STATINIO PROJEKTO PAVADINIMAS ELEKTROS TINKLŲ REKONSTRAVIMO IR VALDYMO PULTO PASTATO PAPRASTOJO REMONTO, GARAŽŲ G. 7, KLAIPĖDOS M., PROJEKTAS
		STATINIO NUMERIS IR PAVADINIMAS, DOKUMENTO PAVADINIMAS XX (VISI STATINIAI) KINTAMOS SROVĖS SAVŲ REIKMIŲ MAITINIMO SCHEMA LAIDA: 0
LT	STATYTOJAS IR (ARBA) UŽSAKOVAS AB „ENERGIJOS SKIRSTYMO OPERATORIUS“	DOKUMENTO ŽYMUO 2025/181-XX-TDP-E.B-09 LAPAS: 1 LAPŲ: 1

DATA			
PARAŠAS			
VARDAS, PAVARDĖ			
PROJ. DALIS			

Kintamos srovės savų reikmių skydas (KSSRS)
P_{sk} =46,11 kW
I_{sk} =66,55 A

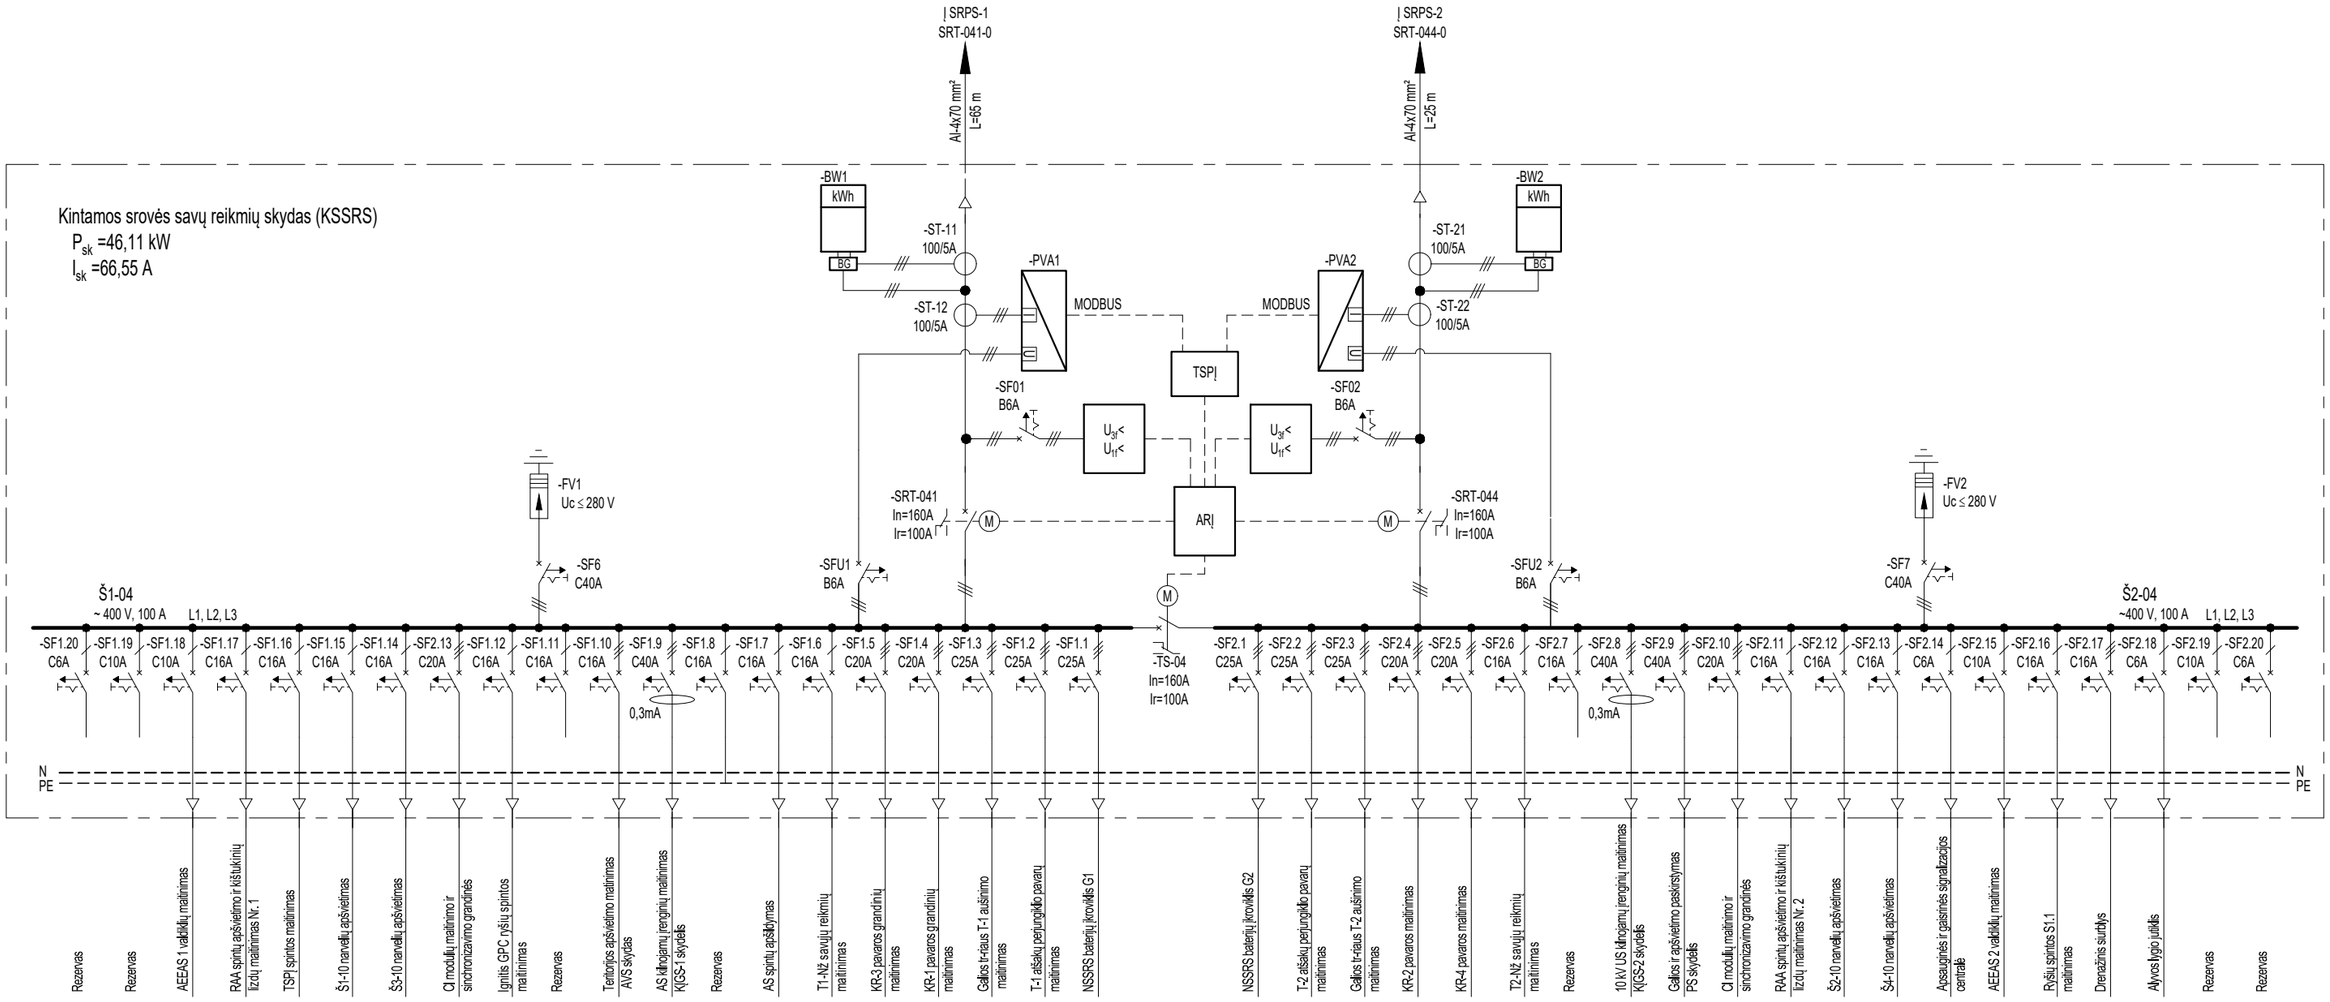

Brėžinio ir jame pateiktos informacijos platinimas trečioms šalims draudžiamas


PASTABOS:

1. Turi būti patikslintos automatinių jungiklių srovės bei išlaikytas selektyvumas pagal tiekiamos įrangos technines charakteristikas;
2. PVA1 ir PVA2 - daugiafunkciniai energijos matavimo keitikliai.

0	2026 02	KONKURSUI
LAIDA	IŠLEIDIMO DATA	LAIDOS STATUSAS. KEITIMO PRIEŽASTIS (JEI TAIKOMA)

KVAL. PATV. DOK. NR.		STATINIO PROJEKTO PAVADINIMAS ELEKTROS TINKLŲ REKONSTRAVIMO IR VALDYMO PULTO PASTATO PAPRASTOJO REMONTO, GARAŽŲ G. 7, KLAIPĖDOS M., PROJEKTAS	
		STATINIO NUMERIS IR PAVADINIMAS, DOKUMENTO PAVADINIMAS XX (VISI STATINIAI) KINTAMOS SROVĖS SAVŲ REIKMIŲ SKYDO (KSSRS) PRINCIPINĖ SCHEMA	LAIDA 0
LT	STATYTOJAS IR (ARBA) UŽSAKOVAS AB „ENERGIJOS SKIRSTYMO OPERATORIUS“	DOKUMENTO ŽYMUO 2025/181-XX-TDP-E.B-10	LAPAS 1 / LAPŲ 1

PROJ. DALIS			
VARDAS, PAVARDĖ			
PARAŠAS			
DATA			

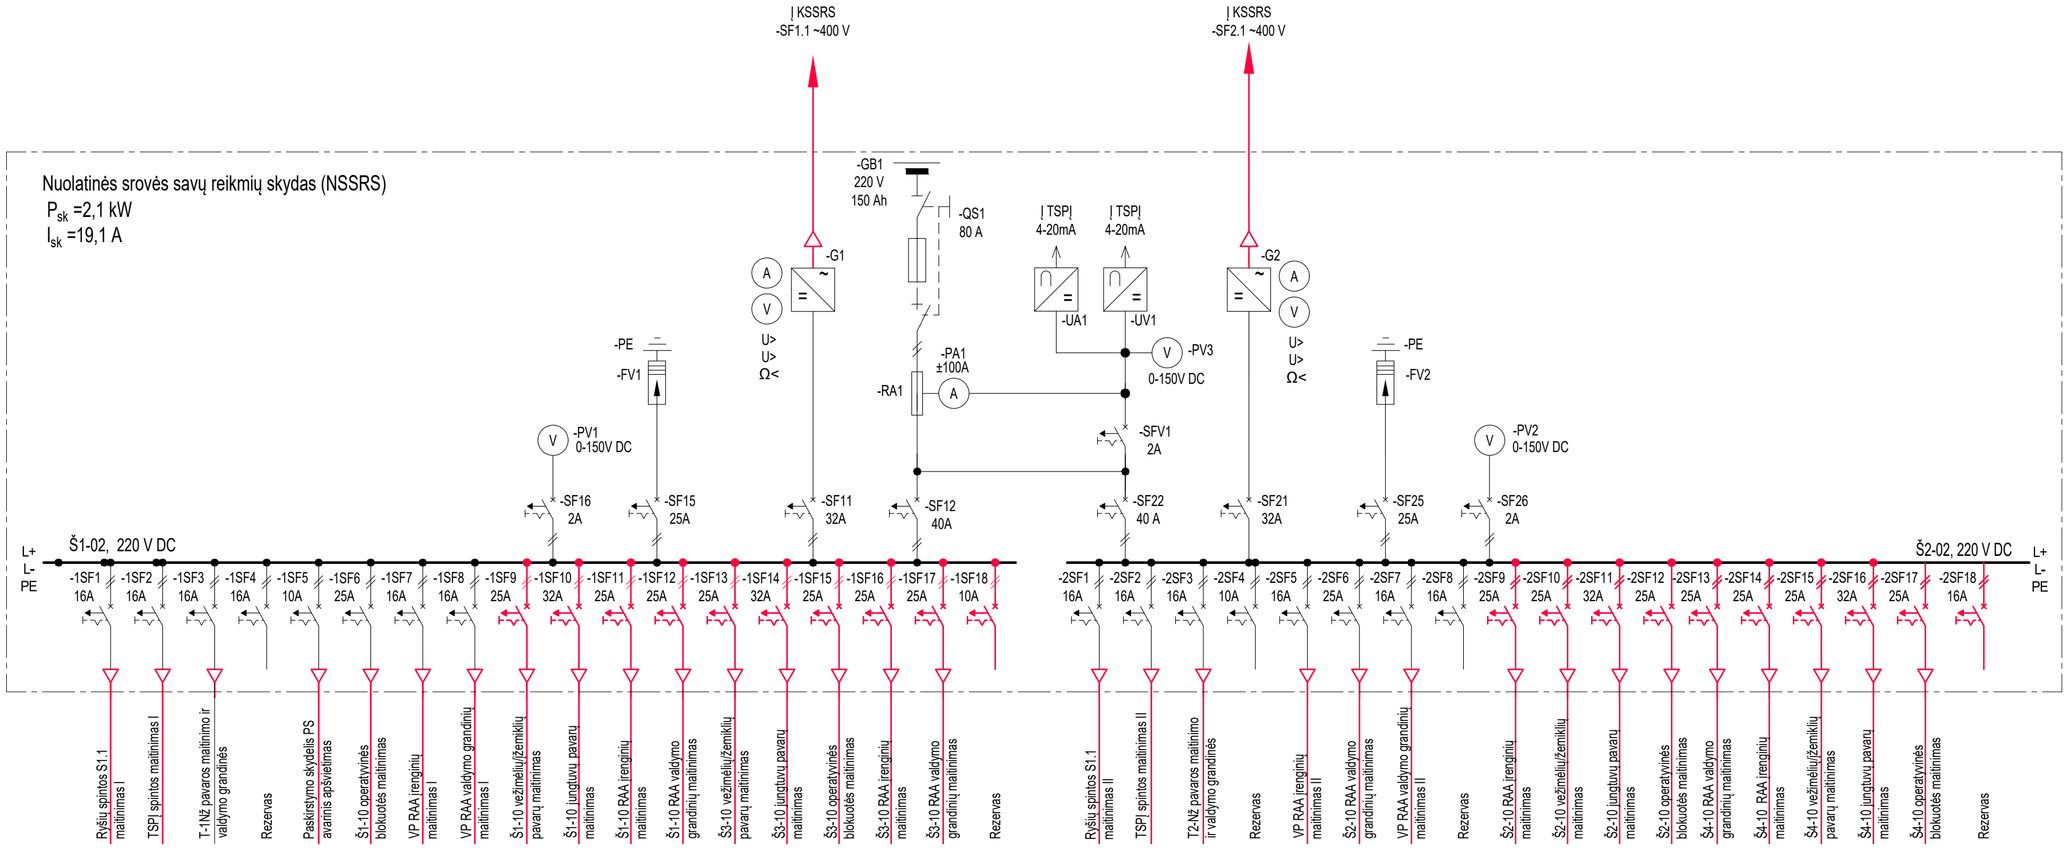

SUTARTINIAI ŽYMĖJIMAI:

- Projektuojama įranga;
- Esama įranga.


Brėžinio ir jame pateiktos informacijos platinimas trečioms šalims draudžiamas

0	2026 02	KONKURSUI
LAIDA	IŠLEIDIMO DATA	LAIDOS STATUSAS. KEITIMO PRIEŽASTIS (JEI TAIKOMA)

KVAL. PATV. DOK. NR.		STATINIO PROJEKTO PAVADINIMAS: ELEKTROS TINKLŲ REKONSTRAVIMO IR VALDYMO PULTO PASTATO PAPRASTOJO REMONTO, GARAŽŲ G. 7, KLAIPĖDOS M., PROJEKTAS
		STATINIO NUMERIS IR PAVADINIMAS, DOKUMENTO PAVADINIMAS: XX (VISI STATINIAI) ESAMAS NUOLATINĖS SROVĖS SAVŲ REIKMIŲ SKYDAS (NSSRS). PRINCIPINĖ SCHEMA — LAIDA: 0
LT	STATYTOJAS IR (ARBA) UŽSAKOVAS: AB „ENERGIJOS SKIRSTYMO OPERATORIUS“	DOKUMENTO ŽYMUO: 2025/181-XX-TDP-E.B-11 — LAPAS: 1 — LAPŲ: 1

PROJ. DALIS	VARDAS, PAVARDĖ	PARAŠAS — DATA

Atvirosios skirstyklos apšvietimo valdymo skydas AVS

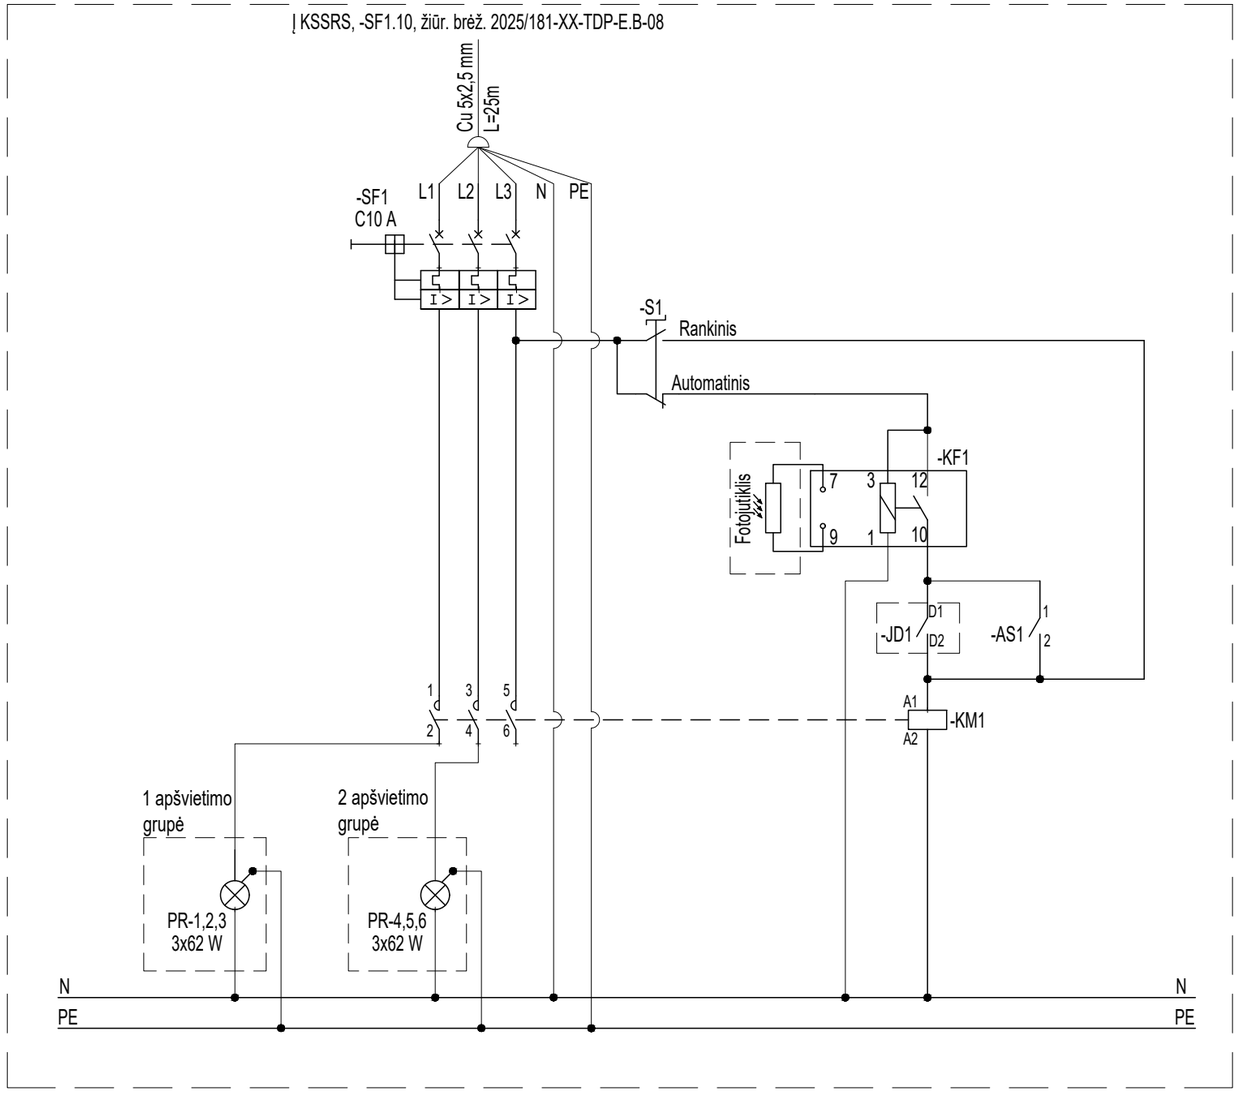

PASTABOS:


1. S1- perjungimo raktas (dviejų padėčių).
2. KF1- foto rėlė. Išorinis fotoelektrinis jutiklis montuojamas AVS išorėje;
3. JD1 - judesio daviklis montuojamas lauke;
4. AS1 - tarpinė relė (apšvietimo įjungimui suveikus apsauginei signalizacijai), kontaktų vardinė įtampa 230 V AC. Relė numatyta projekto AGS dalyje.
5. KM1 - kontaktorius.
6. PR-1÷PR-6 - lauko tipo LED prožektorius.

Pastotės teritorijos apšvietimo įjungimas projektuojamas automatiškai nuo judesio jutiklio, suveikus judesio aptikimo bei įsilaužimo pavojaus signalizavimo sistemoms ir rankiniu būdu nuo -S1 perjungimo rakto.

Brėžinio ir jame pateiktos informacijos platinimas trečioms šalims draudžiamas

0	2026 02	KONKURSUI			
LAIDA	IŠLEIDIMO DATA	LAIDOS STATUSAS. KEITIMO PRIEŽASTIS (JEI TAIKOMA)			
KVAL. PATV. DOK. NR.		STATINIO PROJEKTO PAVADINIMAS ELEKTROS TINKLŲ REKONSTRAVIMO IR VALDYMO PULTO PASTATO PAPRASTOJO REMONTO, GARAŽŲ G. 7, KLAIPĖDOS M., PROJEKTAS			
33786		STATINIO NUMERIS IR PAVADINIMAS, DOKUMENTO PAVADINIMAS XX (VISI STATINIAI) ATVIROSIOS SKIRSTYKLOS APŠVIETIMO VALDYMO SKYDO PRINCIPINĖ SCHEMA			LAIDA
26962					0
		STATYTOJAS IR (ARBA) UŽSAKOVAS		DOKUMENTO ŽYMUO	LAPAS / LAPŲ
LT		AB „ENERGIJOS SKIRSTYMO OPERATORIUS“		2025/181-XX-TDP-E.B-12	1 / 1

DATA | PARAŠAS | VARDAS, PAVARDĖ | PROJ. DALIS

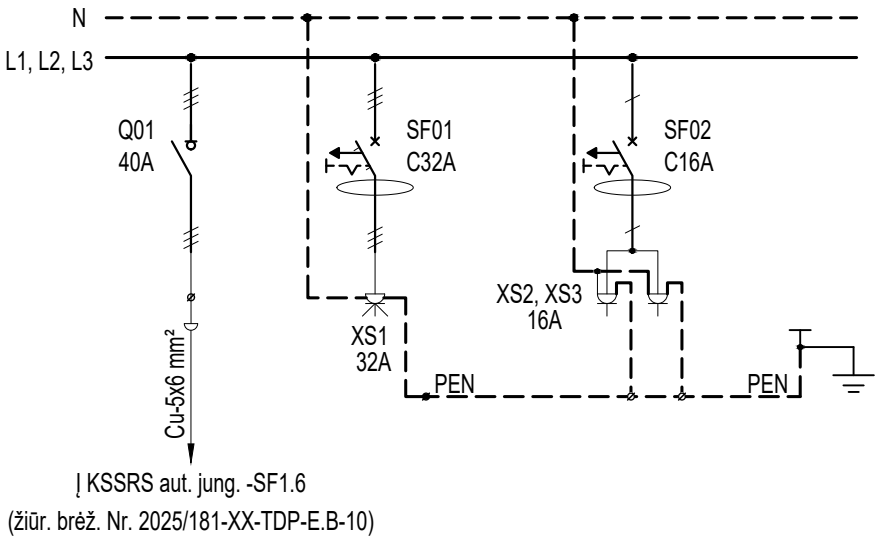

PASTABOS:

1. Kabelių įvedimo angos iš apačios.
2. Automatiniai jungikliai -SF0.1 ir -SF0.2 su srovės nuotėkio relėmis.
3. Skydelio (KĮGS) pastatymo vieta yra parodyta brėž. Nr. 2025/181-XX-TDP-E.B-02.

Brėžinio ir jame pateiktos informacijos platinimas trečioms šalims draudžiamas

0	2026 02	KONKURSUI
LAIDA	IŠLEIDIMO DATA	LAIDOS STATUSAS. KEITIMO PRIEŽASTIS (JEI TAIKOMA)

KVAL. PATV. DOK. NR.				STATINIO PROJEKTO PAVADINIMAS ELEKTROS TINKLŲ REKONSTRAVIMO IR VALDYMO PULTO PASTATO PAPRASTOJO REMONTO, GARAŽŲ G. 7, KLAIPĖDOS M., PROJEKTAS	
				STATINIO NUMERIS IR PAVADINIMAS, DOKUMENTO PAVADINIMAS XX (VISI STATINIAI) KILNOJAMŲ ĮRENGINIŲ GALIOS SKYDELIO KĮGS PRINCIPINĖ SCHEMA	LAIDA 0
LT	STATYTOJAS IR (ARBA) UŽSAKOVAS AB „ENERGIJOS SKIRSTYMO OPERATORIUS“			DOKUMENTO ŽYMUO 2025/181-XX-TDP-E.B-13	LAPAS 1 LAPŲ 1

DATA | PARAŠAS | VARDAS, PAVARDĖ | PROJ. DALIS