


Situacijos planas

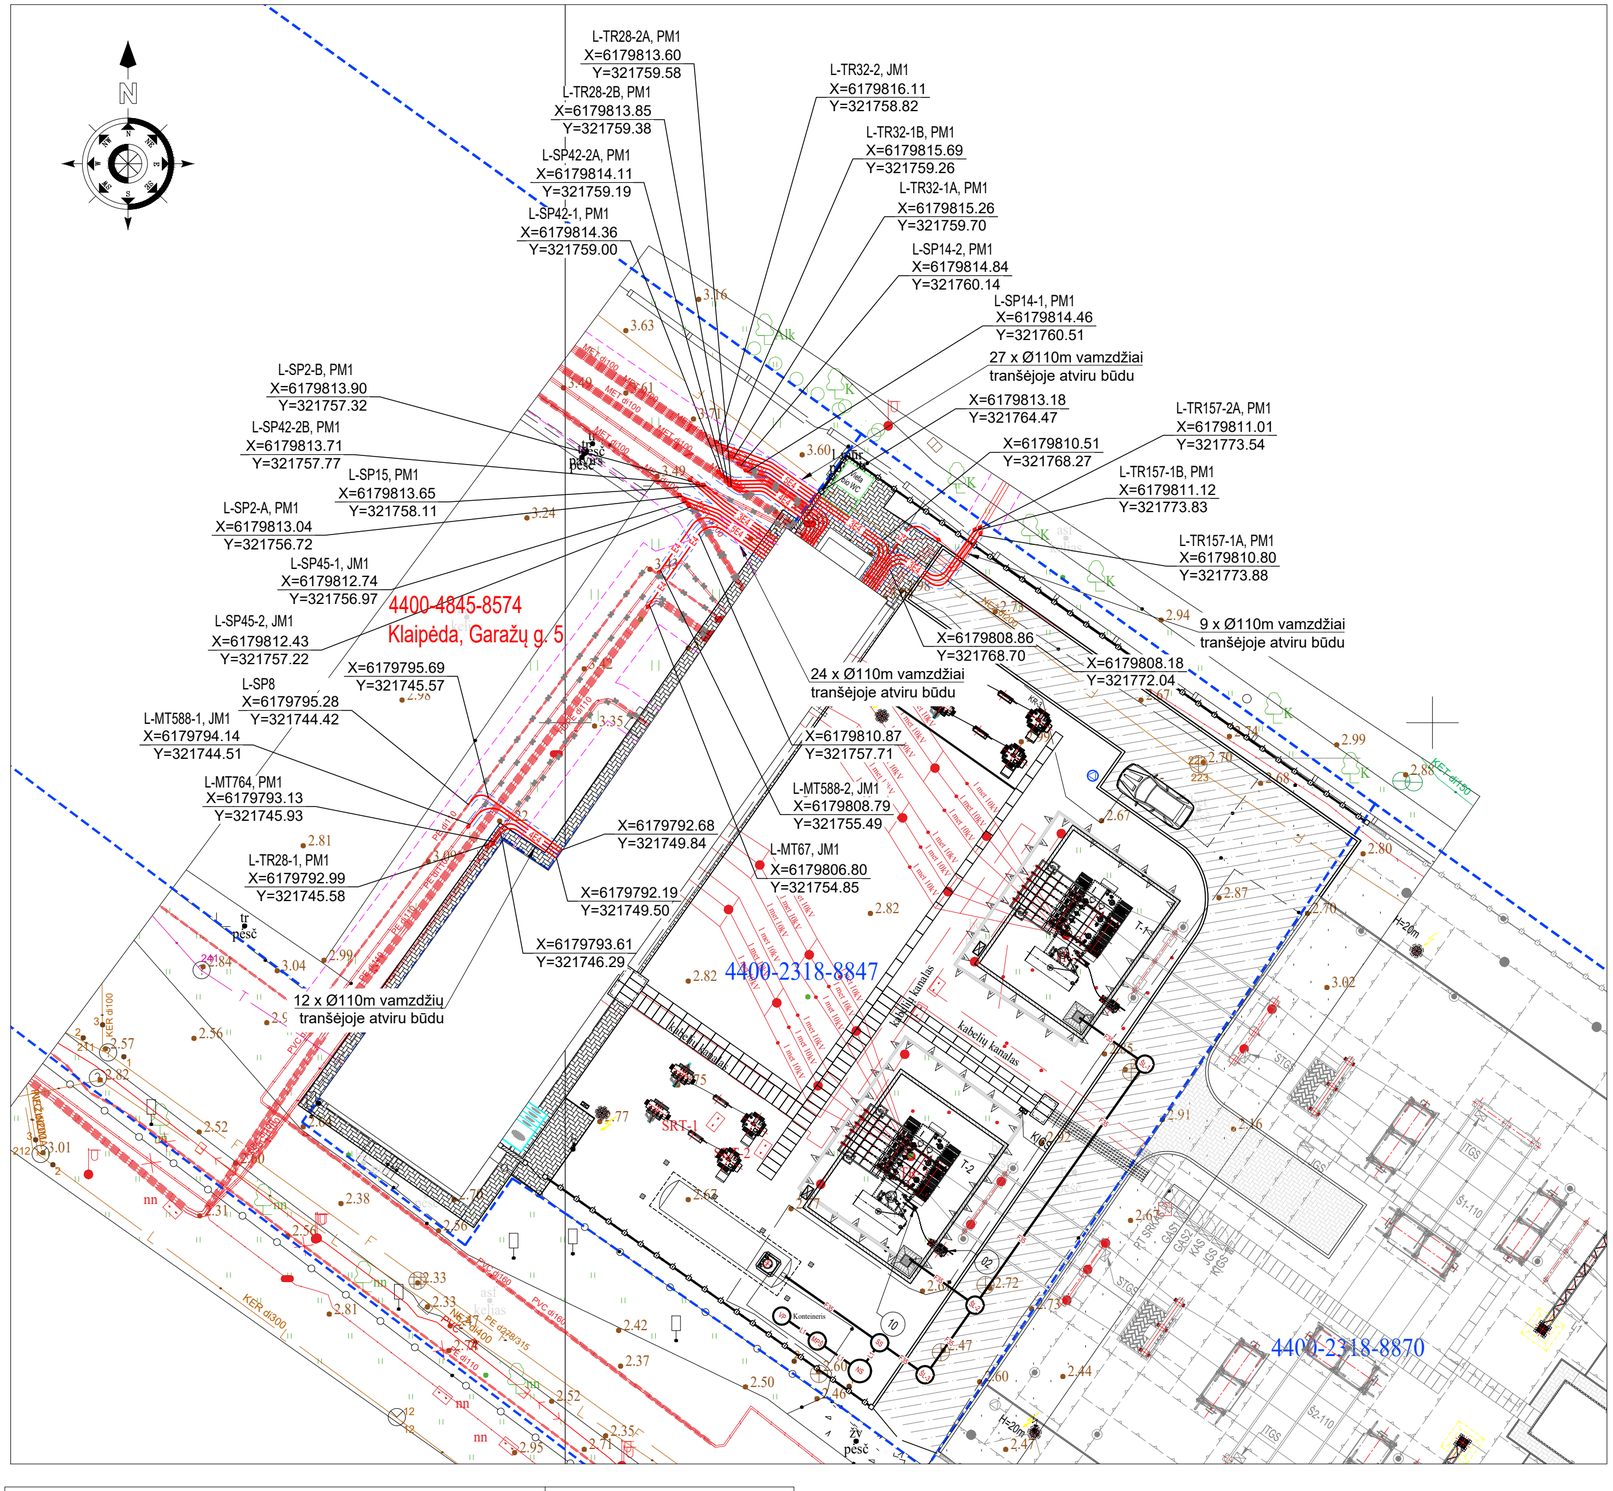

SUTARTINIAI ŽYMĖJIMAI	
	Žemės sklypų ribos
E4	Proj. požeminė 10 kV kabelių linija
	Proj. 10 kV KL apsauginiai vamzdžiai
	Proj. 10 kV KL mova
	Išmontuojama esama kabelių linija
	Esama elektros tinklų apsaugos zona

PASTABOS:

KL klojama sklype unik. Nr. 4400-4845-8574 (esamose elektros tinklų apsaugos zonų ribose, informuota registruotu informaciniu pranešimu);

1. Sankirtose su inžineriniais tinklais kasimo darbai tanšėjoje atliekami rankiniu būdu. Esamų inžinerinių tinklų gylių sutikslinimui, prieš darbų pradžią kviesti tų komunikacijų savininkų atstovus.
2. Atlikus darbus atstatyti gerbūvį ir visas pažeistas dangas į ne prastesnės būklės nei buvo prieš darbų pradžią.
3. Atliekant darbus būtina išlaikyti visus leistinus atstumus nuo esamų komunikacijų pagal "Elektros linijų ir instaliacijos įrengimo taisykles" (ELIĮT).
4. Kabelius lenkti ne mažesniu spinduliu nei nurodo kabelio gamintojas.
5. Visoje trasoje kabeliai veriami į apsauginius vamzdžius.

Brėžinio ir jame pateiktos informacijos platinimas trečioms šalims draudžiamas

0	2026 02	KONKURSUI
LAIDA	IŠLEIDIMO DATA	LAIDOS STATUSAS. KEITIMO PRIEŽASTIS (JEI TAIKOMA)

KVAL. PATV. DOK. NR.		STATINIO PROJEKTO PAVADINIMAS ELEKTROS TINKLŲ REKONSTRAVIMO IR VALDYMO PULTO PASTATO PAPRASTOJO REMONTO, GARAŽŲ G. 7, KLAIPĖDOS M., PROJEKTAS	
		STATINIO NUMERIS IR PAVADINIMAS, DOKUMENTO PAVADINIMAS XX (VISI STATINIAI) 10 kV ELEKTROS TINKLŲ TRASOS PLANAS	LAIDA 0
LT	STATYTOJAS IR (ARBA) UŽSAKOVAS AB „ENERGIJOS SKIRSTYMO OPERATORIUS“	DOKUMENTO ŽYMUO 2025/181-XX-TDP-EL.B-02	LAPAS 1 LAPŲ 1

Topografinis planas suderintas ir integruotas TIIS, unikalus Nr.					TIIS1-20250428-028196	
Teikiamo plano tipas: Topografinis planas – pilnas turinys						
Objektas					Garažų g. 7, Klaipėda, Klaipėdos m. sav.	
Koordinačių sistema: LKS–1994		Aukščių sistema:LAS 07			Tikslumas: planinis–0,03 m., aukščio–0,03 m.	
Pareigos	Vardas Pavardė	Kvalifikacijos pažymėjimo Nr.	Parašas	Data	Geoido nr. LIT20G	
				2025–04–28	Lapų skaičius: 1	Lapo nr.:1

DATA | PARAŠAS | VARDAS, PAVARDĖ | PROJ. DALIS