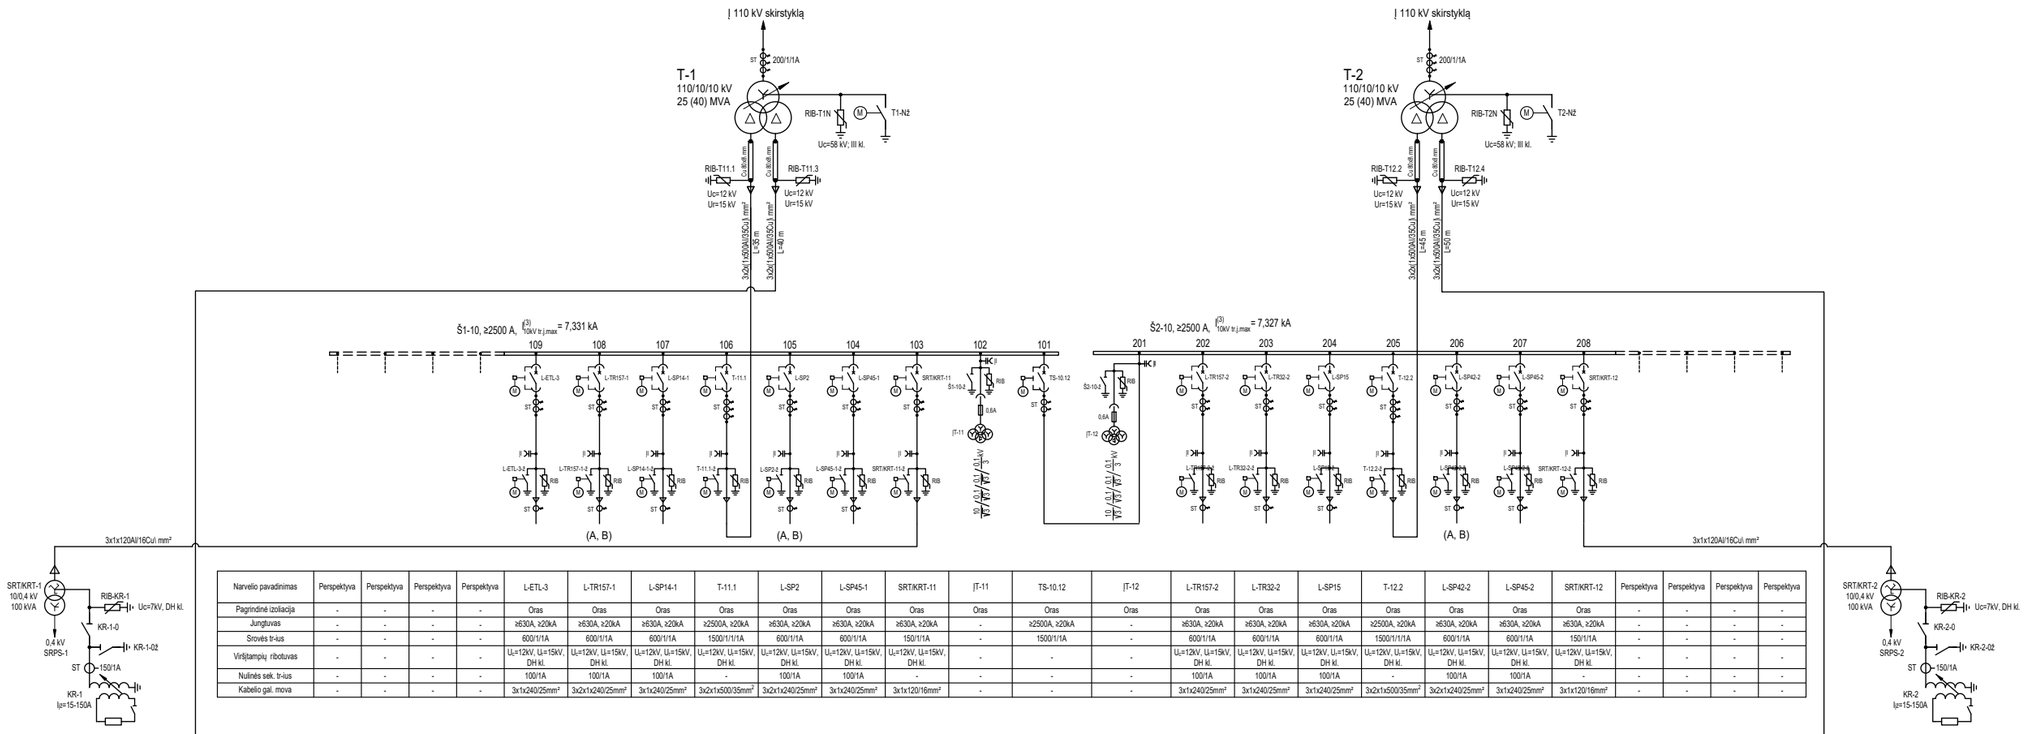


Narvelio pavadinimas	Perspektyva	Perspektyva	Perspektyva	Perspektyva	L-ETL-3	L-TR157-1	L-SP14-1	T-11.1	L-SP2	L-SP45-1	SRT/KRT-11	ĮT-11	TS-10.12	ĮT-12	L-TR157-2	L-TR32-2	L-SP15	T-12.2	L-SP42-2	L-SP45-2	SRT/KRT-12	Perspektyva	Perspektyva	Perspektyva	Perspektyva
Pagrindinė izoliacija	-	-	-	-	Oras	Oras	Oras	Oras	Oras	Oras	Oras	Oras	Oras	Oras	Oras	Oras	Oras	Oras	Oras	Oras	Oras	-	-	-	-
Jungtuvas	-	-	-	-	≥630A, ≥20kA	≥630A, ≥20kA	≥630A, ≥20kA	≥2500A, ≥20kA	≥630A, ≥20kA	≥630A, ≥20kA	≥630A, ≥20kA	-	≥2500A, ≥20kA	-	≥630A, ≥20kA	≥630A, ≥20kA	≥630A, ≥20kA	≥2500A, ≥20kA	≥630A, ≥20kA	≥630A, ≥20kA	≥630A, ≥20kA	-	-	-	-
Srovės tr-ius	-	-	-	-	600/1/1A	600/1/1A	600/1/1A	1500/1/1/1A	600/1/1A	600/1/1A	150/1/1A	-	1500/1/1A	-	600/1/1A	600/1/1A	600/1/1A	1500/1/1/1A	600/1/1A	600/1/1A	150/1/1A	-	-	-	-
Virštampių ribotuvas	-	-	-	-	U_l=12kV, U_l=15kV, DH kl.	U_l=12kV, U_l=15kV, DH kl.	U_l=12kV, U_l=15kV, DH kl.	U_l=12kV, U_l=15kV, DH kl.	U_l=12kV, U_l=15kV, DH kl.	U_l=12kV, U_l=15kV, DH kl.	U_l=12kV, U_l=15kV, DH kl.	-	-	-	U_l=12kV, U_l=15kV, DH kl.	U_l=12kV, U_l=15kV, DH kl.	U_l=12kV, U_l=15kV, DH kl.	U_l=12kV, U_l=15kV, DH kl.	U_l=12kV, U_l=15kV, DH kl.	U_l=12kV, U_l=15kV, DH kl.	U_l=12kV, U_l=15kV, DH kl.	-	-	-	-
Nulinės sek. tr-ius	-	-	-	-	100/1A	100/1A	100/1A	-	100/1A	100/1A	-	-	-	-	100/1A	100/1A	100/1A	-	100/1A	100/1A	-	-	-	-	-
Kabelio gal. mova	-	-	-	-	3x1x240/25mm²	3x2x1x240/25mm²	3x1x240/25mm²	3x2x1x500/35mm²	3x2x1x240/25mm²	3x1x240/25mm²	3x1x120/16mm²	-	-	-	3x1x240/25mm²	3x1x240/25mm²	3x1x240/25mm²	3x2x1x500/35mm²	3x2x1x240/25mm²	3x1x240/25mm²	3x1x120/16mm²	-	-	-	-

Narvelio pavadinimas	Perspektyva	Perspektyva	Perspektyva	Perspektyva	L-MT588-1	L-MT67	T-11.3	TR28-2	L-SP42-1	L-TR32-1	SRT/KRT-13	ĮT-13	TS-10.34	ĮT-14	L-MT764	L-TR28-1	T-12.4	SRT/KRT-14	L-SP8	L-MT588-2	L-SP14-2	Perspektyva	Perspektyva	Perspektyva	Perspektyva
Pagrindinė izoliacija	-	-	-	-	Oras	Oras	Oras	Oras	Oras	Oras	Oras	Oras	Oras	Oras	Oras	Oras	Oras	Oras	Oras	Oras	Oras	-	-	-	-
Jungtuvas	-	-	-	-	≥630A, ≥20kA	≥630A, ≥20kA	≥2500A, ≥20kA	≥630A, ≥20kA	≥630A, ≥20kA	≥630A, ≥20kA	≥630A, ≥20kA	-	≥2500A, ≥20kA	-	≥630A, ≥20kA	≥630A, ≥20kA	≥2500A, ≥20kA	≥630A, ≥20kA	≥630A, ≥20kA	≥630A, ≥20kA	≥630A, ≥20kA	-	-	-	-
Srovės tr-ius	-	-	-	-	600/1/1A	600/1/1A	1500/1/1/1A	600/1/1A	600/1/1A	600/1/1A	150/1/1A	-	1500/1/1A	-	600/1/1A	600/1/1A	1500/1/1/1A	150/1/1A	600/1/1A	600/1/1A	600/1/1A	-	-	-	-
Virštampių ribotuvas	-	-	-	-	U_l=12kV, U_l=15kV, DH kl.	U_l=12kV, U_l=15kV, DH kl.	U_l=12kV, U_l=15kV, DH kl.	U_l=12kV, U_l=15kV, DH kl.	U_l=12kV, U_l=15kV, DH kl.	U_l=12kV, U_l=15kV, DH kl.	U_l=12kV, U_l=15kV, DH kl.	-	-	-	U_l=12kV, U_l=15kV, DH kl.	U_l=12kV, U_l=15kV, DH kl.	U_l=12kV, U_l=15kV, DH kl.	U_l=12kV, U_l=15kV, DH kl.	U_l=12kV, U_l=15kV, DH kl.	U_l=12kV, U_l=15kV, DH kl.	U_l=12kV, U_l=15kV, DH kl.	-	-	-	-
Nulinės sek. tr-ius	-	-	-	-	100/1A	-	-	100/1A	100/1A	100/1A	-	-	-	-	100/1A	100/1A	-	100/1A	100/1A	100/1A	-	-	-	-	-
Kabelio gal. mova	-	-	-	-	3x1x240/25mm²	3x1x240/25mm²	3x2x1x500/35mm²	3x2x1x240/25mm²	3x1x240/25mm²	3x2x1x240/25mm²	3x1x120/16mm²	-	-	-	3x1x240/25mm²	3x1x240/25mm²	3x2x1x500/35mm²	3x1x120/16mm²	3x1x500/35mm²	3x1x240/25mm²	3x1x240/25mm²	-	-	-	-


PASTABA:

1. Nuosavybės ir turto eksploatavimo riba tarp Litgrid AB ir ESO - ant galios transformatorių 110 kV įvadų gnybtų;

Brėžinio ir jame pateiktos informacijos platinimas trečioms šalims draudžiamas


0	2025 12	KONKURSUI
LAIDA	IŠLEIDIMO DATA	LAIDOS STATUSAS. KEITIMO PRIEŽASTIS (JEI TAIKOMA)
KVAL. PATV. DOK. NR.		STATINIO PROJEKTO PAVADINIMAS ELEKTROS TINKLŲ REKONSTRAVIMO IR VALDYMO PULTO PASTATO PAPRASTOJO REMONTO, GARAŽŲ G. 7, KLAIPĖDOS M., PROJEKTAS
	PV	STATINIO NUMERIS IR PAVADINIMAS, DOKUMENTO PAVADINIMAS XX (VISI STATINIAI) 110/10 kV DANĖS TP. 10 kV PRINCIPINĖ SCHEMA — LAIDA: 0
	PDV	
	PROJ.	
LT	STATYTOJAS IR (ARBA) UŽSAKOVAS AB „ENERGIJOS SKIRSTYMO OPERATORIUS“	DOKUMENTO ŽYMUO 2025/181-XX-TDP-E.B-01 — LAPAS: 1 — LAPŲ: 1

DATA | PARAŠAS | VARDAS, PAVARDĖ | PROJ. DALIS

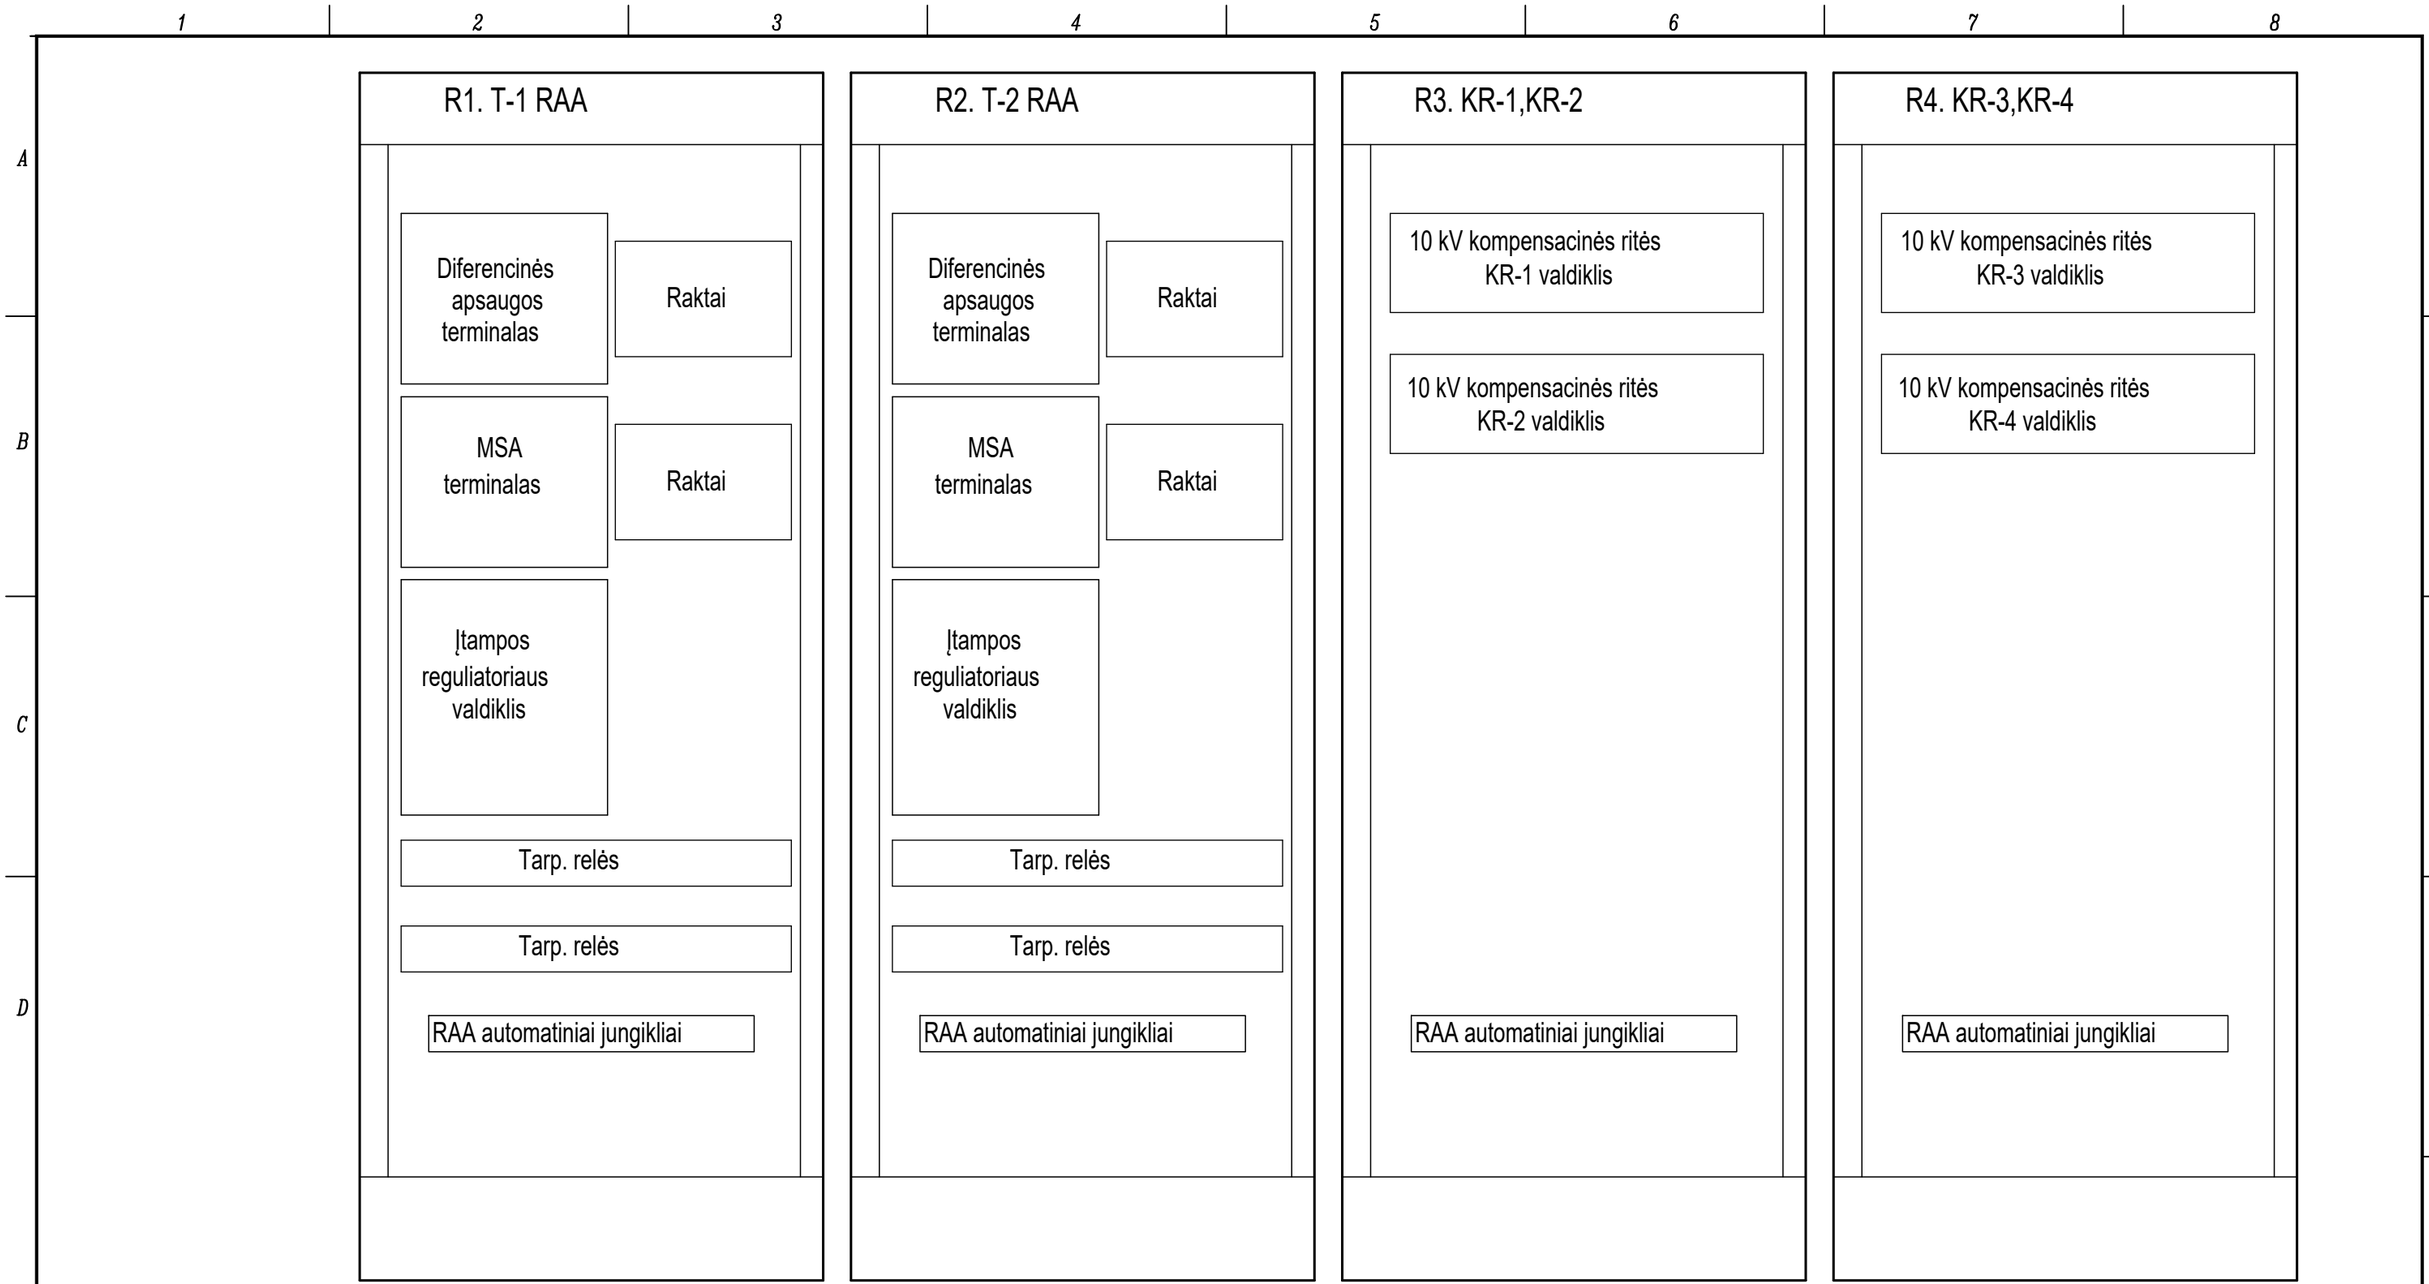

Brėžinio ir jame pateiktos informacijos platinimas trečioms šalims draudžiamas

0	2025 12	KONKURSUI	
LAIDA	IŠLEIDIMO DATA	LAIDOS STATUSAS. KEITIMO PRIEŽASTIS (JEI TAIKOMA)	
KVAL. PATV. DOK. NR.		STATINIO PROJEKTO PAVADINIMAS ELEKTROS TIKLŲ REKONSTRAVIMO IR VALDYMO PULTO PASTATO PAPRASTOJO REMONTO, GARAŽŲ G. 7, KLAIPĖDOS M., PROJEKTAS	
	PV	STATINIO NUMERIS IR PAVADINIMAS, DOKUMENTO PAVADINIMAS XX (VISI STATINIAI) PRELIMINARUS ĮRENGINIŲ IŠDĖSTYMAS RELINĖSE SPINTOSE	LAIDA 0
	PDV		
	PROJ.		
LT	STATYTOJAS IR (ARBA) UŽSAKOVAS AB „ENERGIJOS SKIRSTYMO OPERATORIUS“	DOKUMENTO ŽYMUO 2025/181-XX-TDP-RAA.B-01	LAPAS 1 / LAPŲ 1

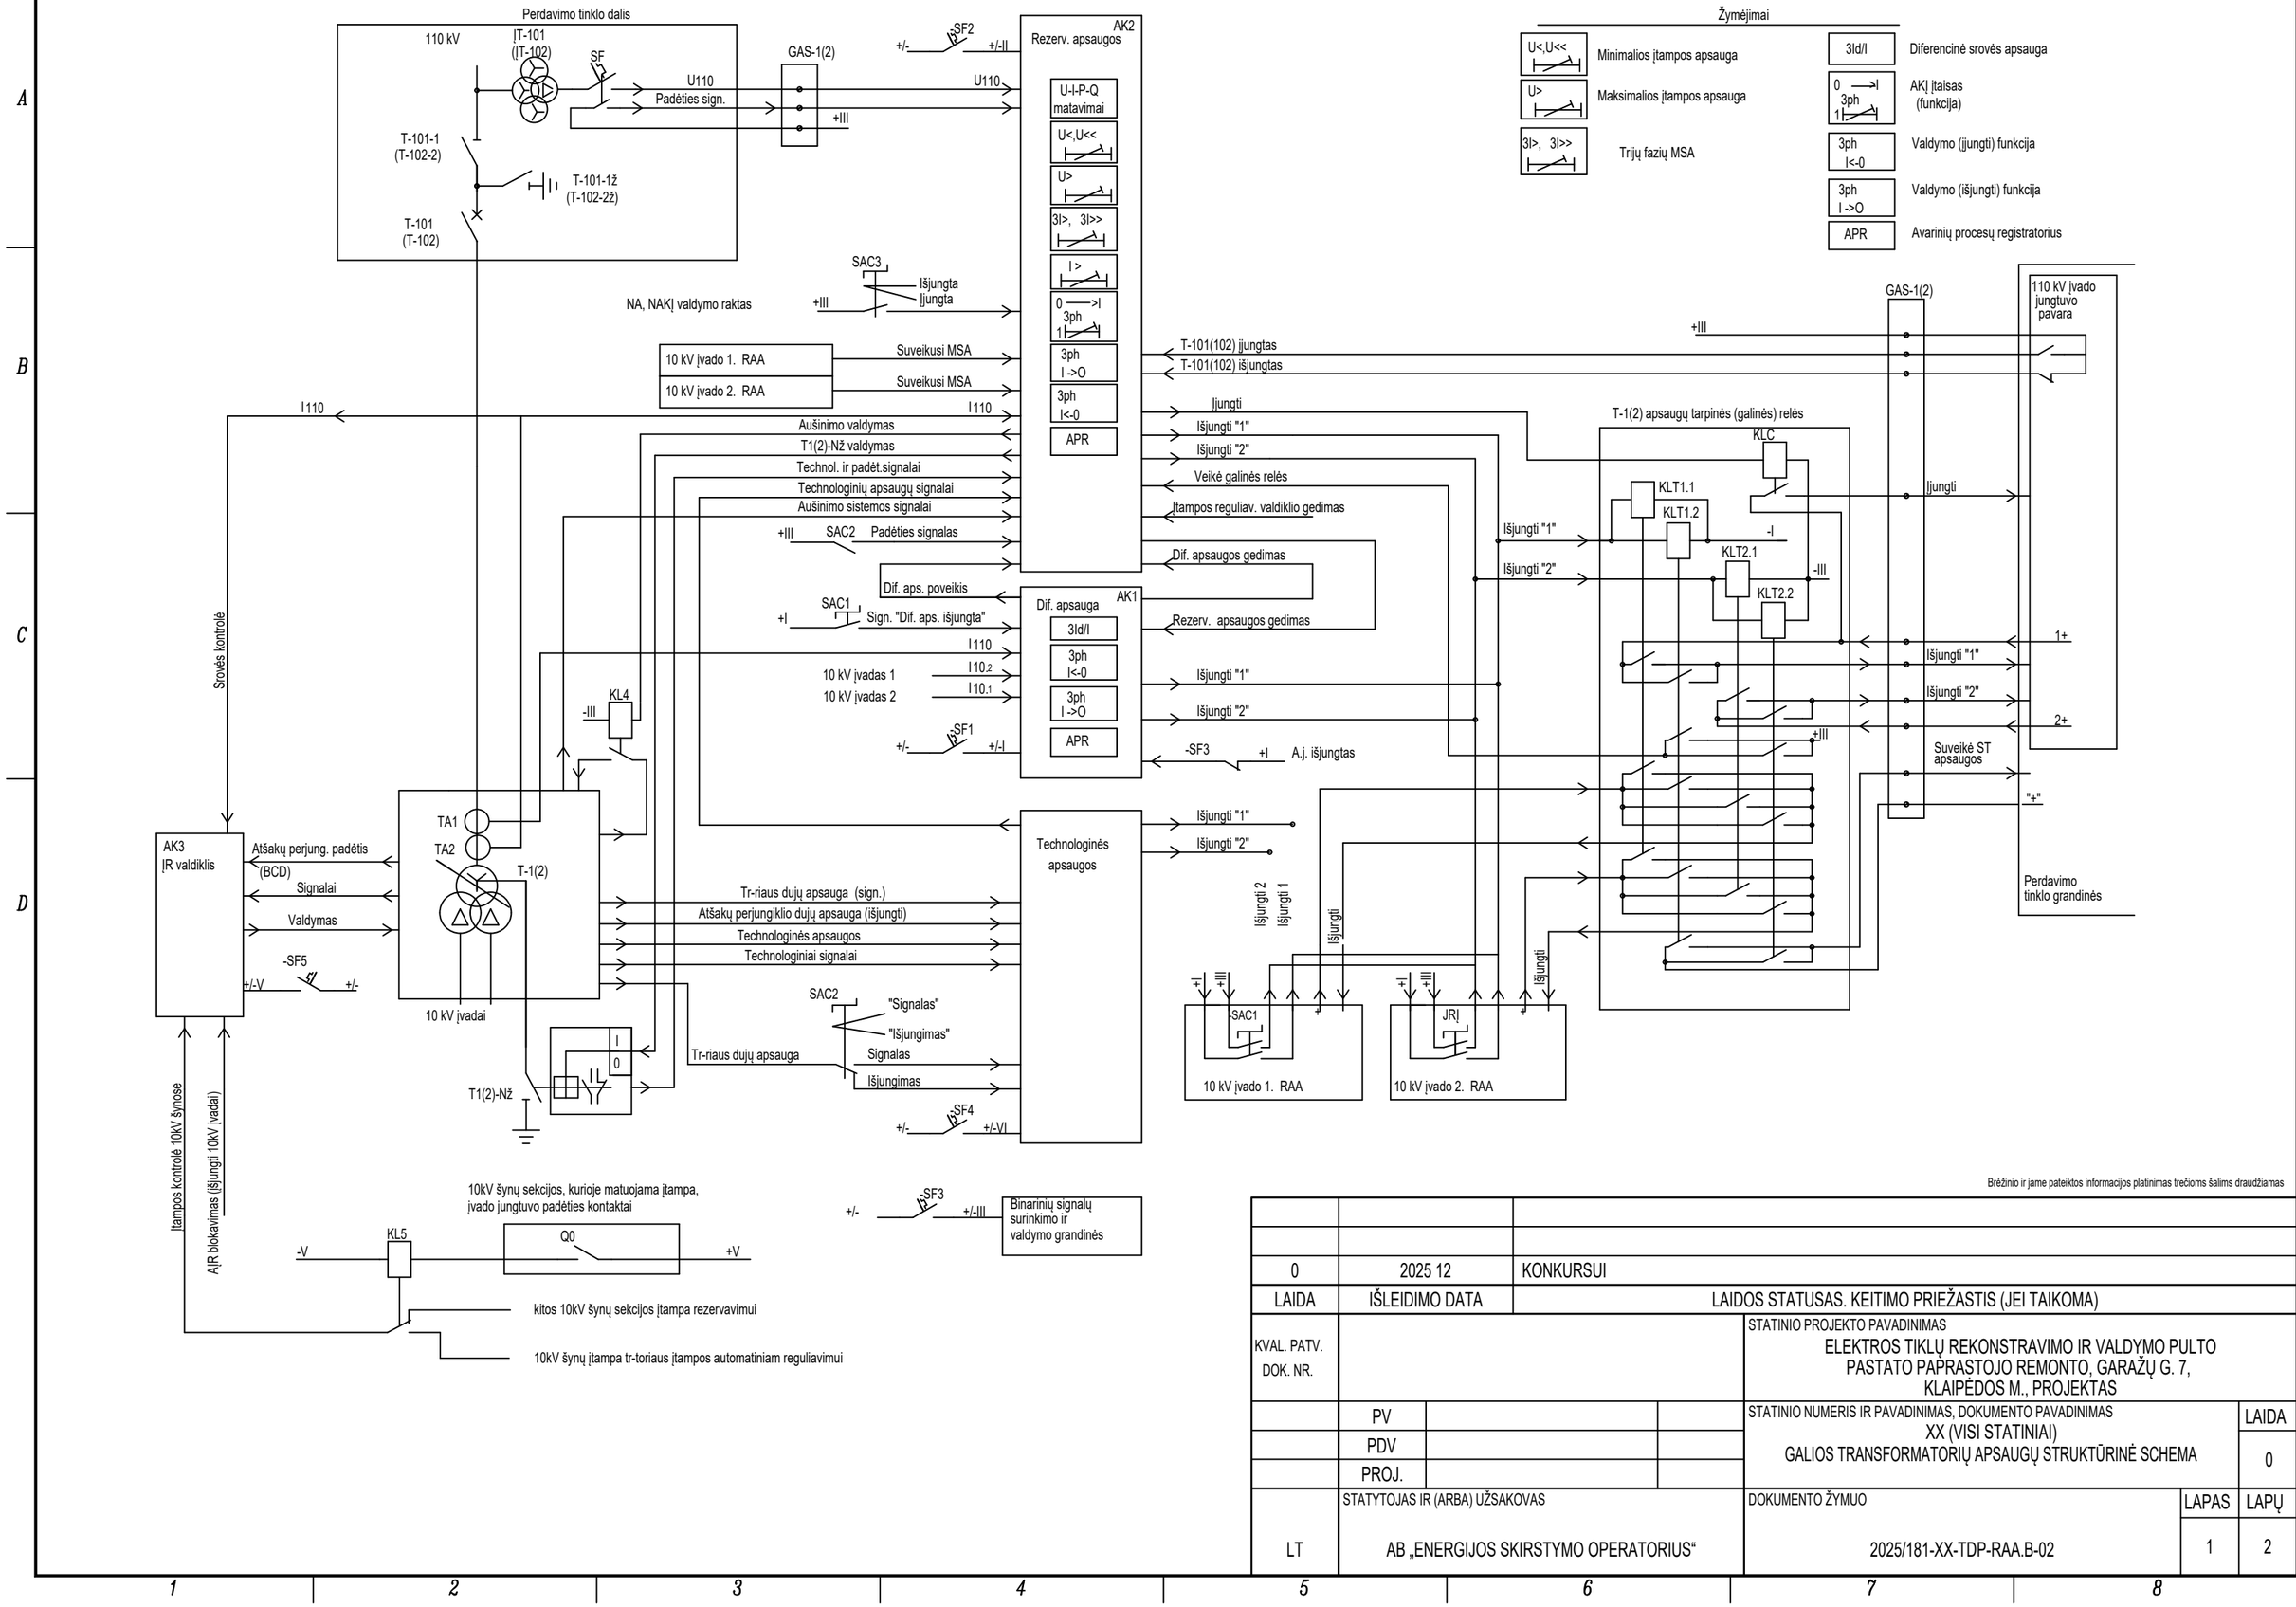

Brėžinio ir jame pateiktos informacijos platinimas trečioms šalims draudžiamas

0	2025 12	KONKURSUI
LAIDA	IŠLEIDIMO DATA	LAIDOS STATUSAS. KEITIMO PRIEŽASTIS (JEI TAIKOMA)

KVAL. PATV. DOK. NR.				STATINIO PROJEKTO PAVADINIMAS ELEKTROS TIKLŲ REKONSTRAVIMO IR VALDYMO PULTO PASTATO PAPRASTOJO REMONTO, GARAŽŲ G. 7, KLAIPĖDOS M., PROJEKTAS	
	PV			STATINIO NUMERIS IR PAVADINIMAS, DOKUMENTO PAVADINIMAS XX (VISI STATINIAI) GALIOS TRANSFORMATORIŲ APSAUGŲ STRUKTŪRINĖ SCHEMA	LAIDA 0
	PDV				
	PROJ.				
LT	STATYTOJAS IR (ARBA) UŽSAKOVAS AB „ENERGIJOS SKIRSTYMO OPERATORIUS“			DOKUMENTO ŽYMUO 2025/181-XX-TDP-RAA.B-02	LAPAS 1 / LAPŲ 2

Perdavimo tinklo grandinės

GAS-1(2)

110 kV

T-1(2)

10 kV įvado T-11.1 (T-11.3) narvelis

MSA terminalas

ĮR valdiklis (žiūr. 1-ą lapą)

U10

10kV įvadų įjungtuvų padėtys įtampos grandinių automatiniam perjungimui

Padėties signalai

+/- SF1 +/-I

T-101-1 išjungtas.

T-101-1ž išjungtas

Signalų surinkimas

-SF2 +I

-SF3 +II

-SF4

-SF5

Išjungtas a.j.

Gedimų įtampos transformatoriaus narvelyje signalai

SAC1

JRĮ raktas išjungtas

U10

3Uo

I10

Dif. aps.

El. apskaitos ST

U<, U>, Uo>

U-I-P-Q matavimai

I>, I>>, I>>>

JRĮ

APR

SAC1 Išjungtas Įjungtas

JRĮ

T-1(2) apsaugų galinės relės (žiūr. 1-ą lapą)

Padėties sign.

Įjungti

Išjungti

Įžemiklio valdymas

T-11.1-ž (T-11.3-ž)

T-11.1-vež (T-11.3-vež)

T-11.1 (T-11.3)

Technolog. sign.

Vežimėlio valdymas

Jungtuvo valdymas

ĮT-11(13) narvelis

Š1-10 (Š3-10)

Š1-10-ž (Š3-10-ž)

+/- SF2 +/-II Valdymo grandinės

+/- SF3 +/-III Jungtuvo pavaros grandinės

+/- SF4 +/-IV Vežimėlio ir įžemiklio pavarų grandinės

+/- SF5 +/-V Elektros lanko apsaugos įtaisas

Integruota el. lanko apsauga

Kabelių sk.

10 kV įvado T-12.2 (T-12.4) narvelis

MRA terminalas

ĮR valdiklis (žiūr. 1-ą lapą)

T-102-2 išjungtas.

T-102-2ž išjungtas

T-12.2-ž (T-12.4-ž)

T-12.2-vež (T-12.4-vež)

T-12.2 (T-12.4)


ĮT-12(14) narvelis

Š2-10 (Š4-10)

Š2-10-ž (Š4-10-ž)

Brėžinio ir jame pateiktos informacijos platinimas trečioms šalims draudžiamas

DOKUMENTO ŽYMUO	LAPAS	LAPŲ	LAIDA
2025/181-XX-TDP-RAA.B-02	2	2	0

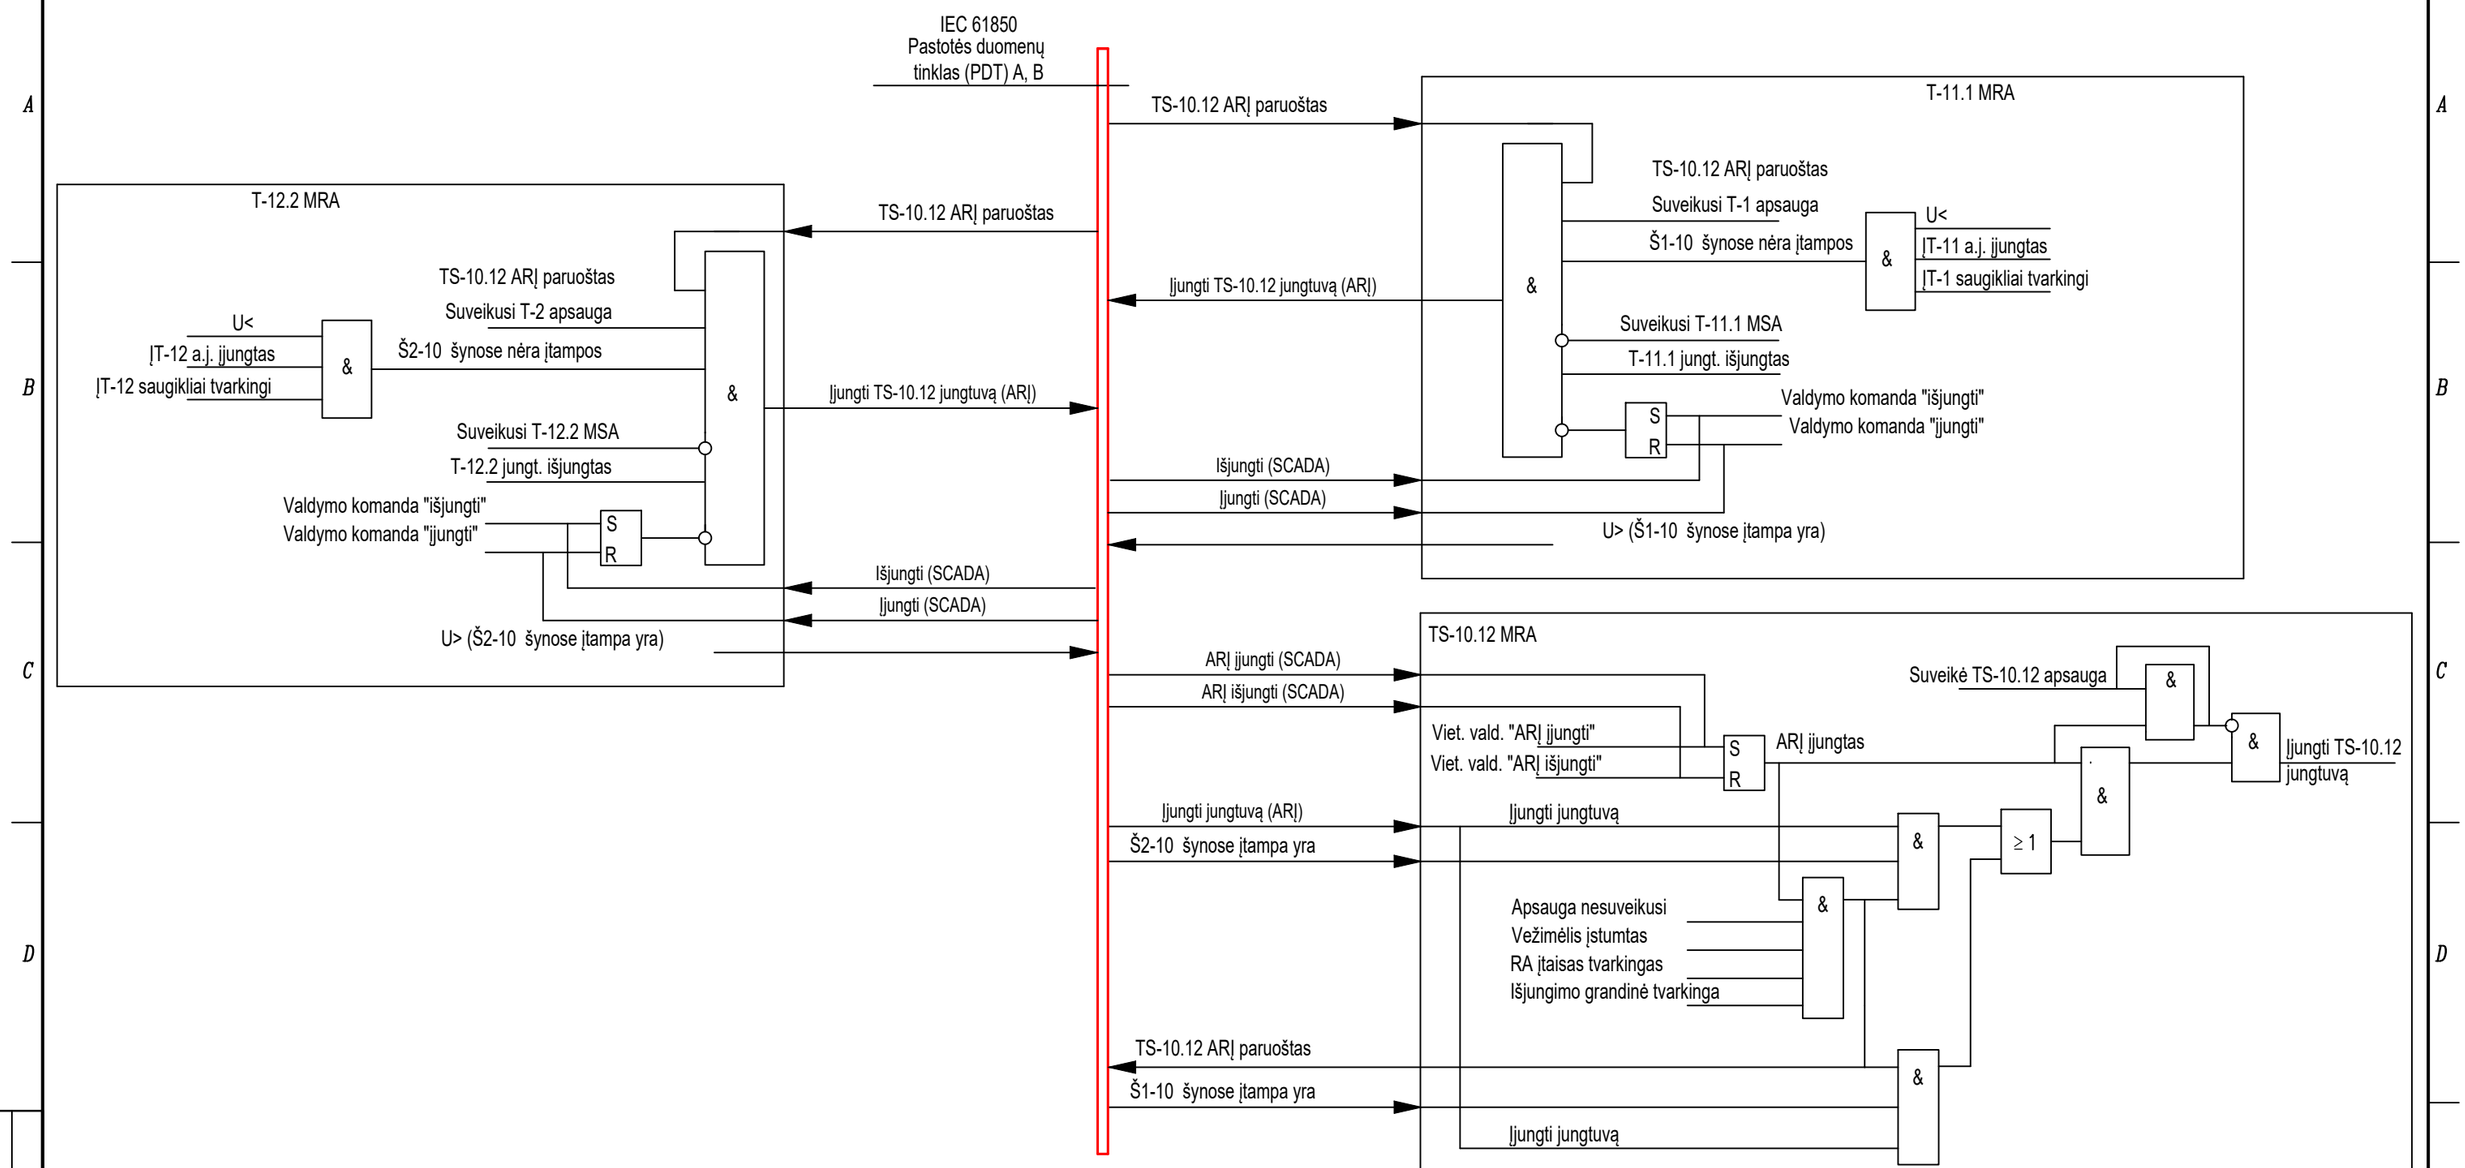


Pastaba
Sekcinio jungtuvo TS-10.34 ARĮ logika analogiška

Brėžinio ir jame pateiktos informacijos platinimas trečioms šalims draudžiamas

0	2025 12	KONKURSUI
LAIDA	IŠLEIDIMO DATA	LAIDOS STATUSAS. KEITIMO PRIEŽASTIS (JEI TAIKOMA)

KVAL. PATV. DOK. NR.			STATINIO PROJEKTO PAVADINIMAS ELEKTROS TIKLŲ REKONSTRAVIMO IR VALDYMO PULTO PASTATO PAPRASTOJO REMONTO, GARAŽŲ G. 7, KLAIPĖDOS M., PROJEKTAS	
	PV		STATINIO NUMERIS IR PAVADINIMAS, DOKUMENTO PAVADINIMAS XX (VISI STATINIAI) 10 KV ARĮ FUNKCINĖ BLOKINĖ SCHEMA	LAIDA 0
	PDV			
	PROJ.			
LT	STATYTOJAS IR (ARBA) UŽSAKOVAS AB „ENERGIJOS SKIRSTYMO OPERATORIUS“		DOKUMENTO ŽYMUO 2025/181-XX-TDP-RAA.B-03	LAPAS 1 LAPŲ 1

PROJ. DALIS | VARDAS, PAVARDĖ | PARAŠAS | DATA

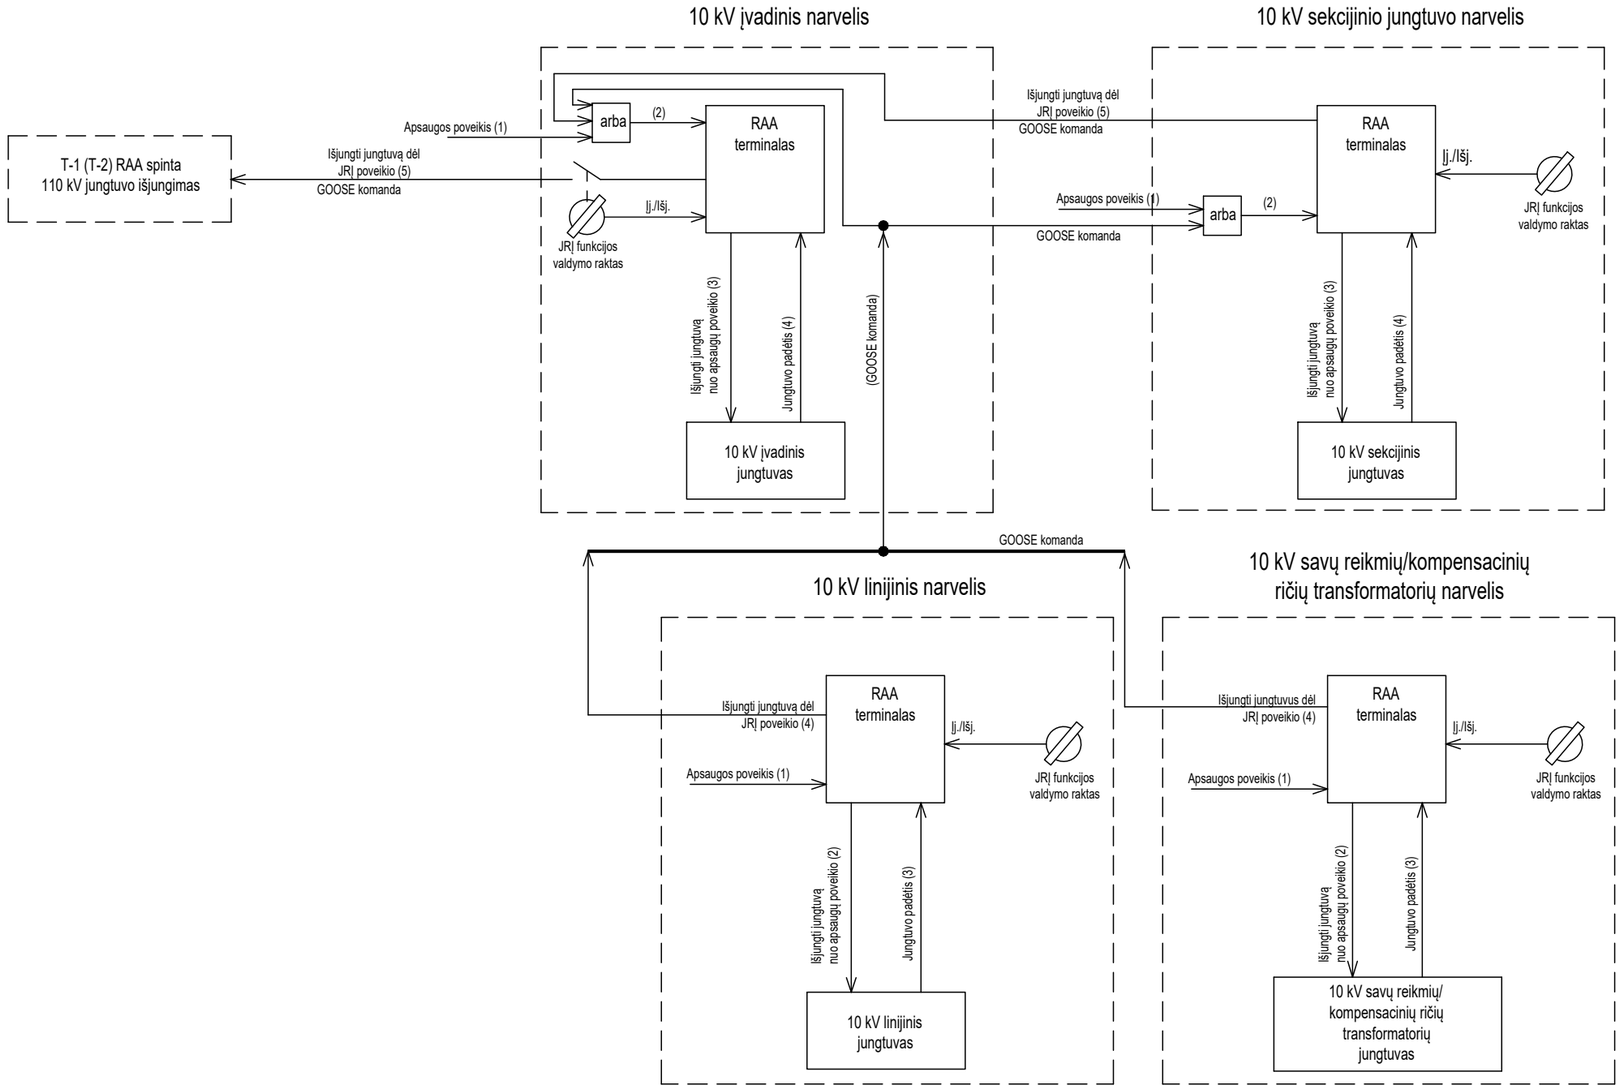



Brėžinio ir jame pateiktos informacijos platinimas trečioms šalims draudžiamas

0	2025 12	KONKURSUI
LAIDA	IŠLEIDIMO DATA	LAIDOS STATUSAS. KEITIMO PRIEŽASTIS (JEI TAIKOMA)

KVAL. PATV. DOK. NR.				STATINIO PROJEKTO PAVADINIMAS ELEKTROS TINKLŲ REKONSTRAVIMO IR VALDYMO PULTO PASTATO PAPRASTOJO REMONTO, GARAŽŲ G. 7, KLAIPĖDOS M., PROJEKTAS	
	PV			STATINIO NUMERIS IR PAVADINIMAS, DOKUMENTO PAVADINIMAS XX (VISI STATINIAI) 10 kV JRĮ FUNKCINĖ BLOKINĖ SCHEMA	LAIDA 0
	PDV				
	PROJ.				
LT	STATYTOJAS IR (ARBA) UŽSAKOVAS AB „ENERGIJOS SKIRSTYMO OPERATORIUS“			DOKUMENTO ŽYMUO 2025/181-XX-TDP-RAA.B-04	LAPAS 1 / LAPŲ 1

PROJ. DALIS	VARDAS, PAVARDĖ	PARAŠAS	DATA

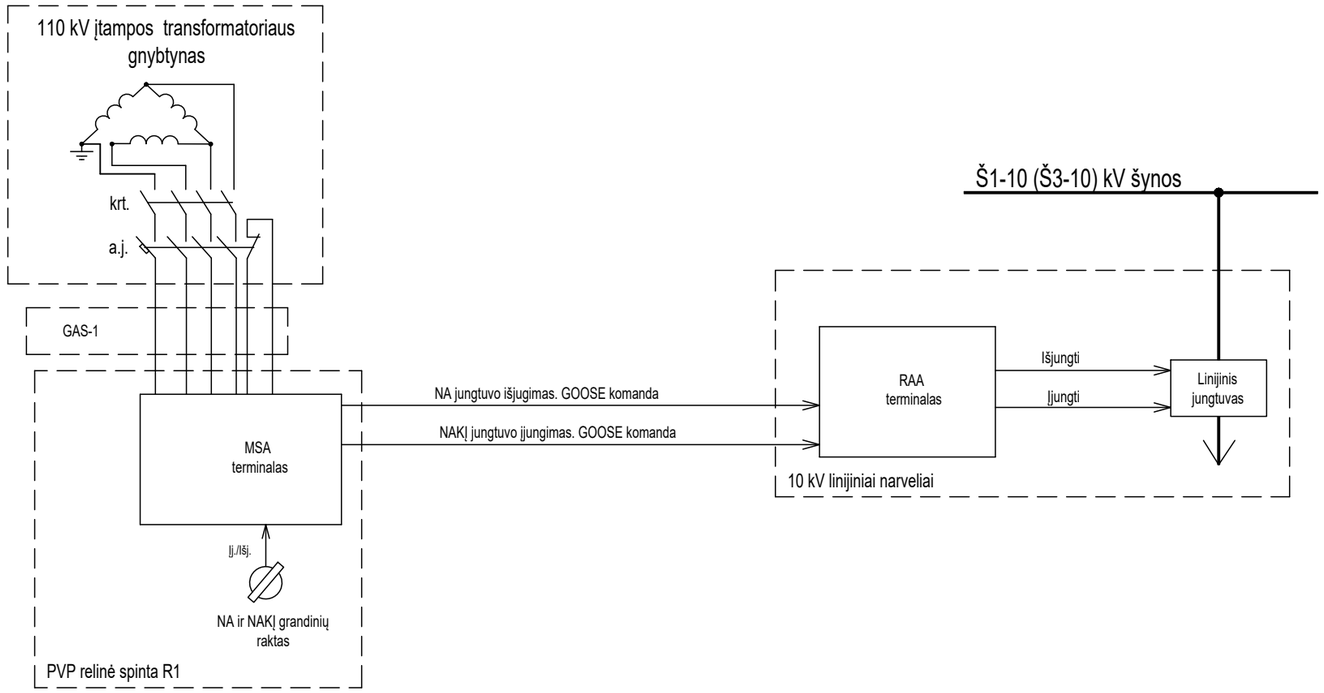


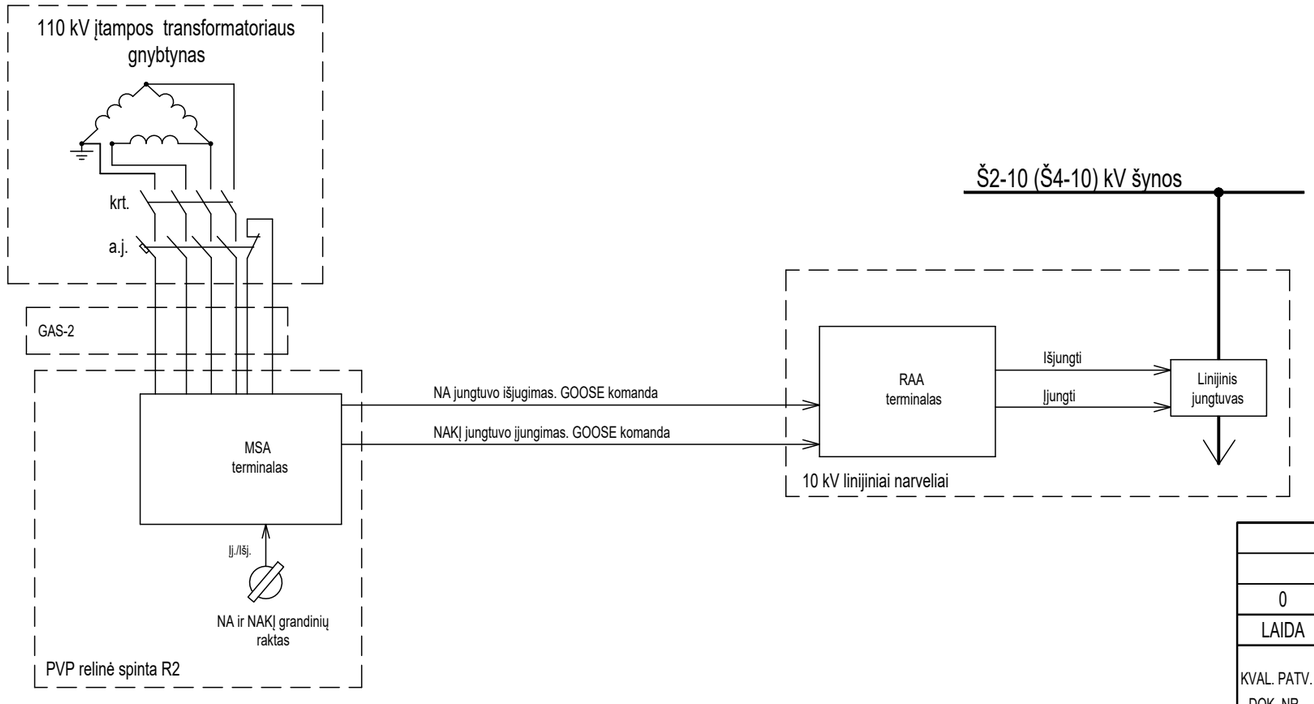

Brėžinio ir jame pateiktos informacijos platinimas trečioms šalims draudžiamas

0	2025 12	KONKURSUI			
LAIDA	IŠLEIDIMO DATA	LAIDOS STATUSAS. KEITIMO PRIEŽASTIS (JEI TAIKOMA)			
KVAL. PATV. DOK. NR.		STATINIO PROJEKTO PAVADINIMAS ELEKTROS TINKLŲ REKONSTRAVIMO IR VALDYMO PULTO PASTATO PAPRASTOJO REMONTO, GARAŽŲ G. 7, KLAIPĖDOS M., PROJEKTAS			
	PV			STATINIO NUMERIS IR PAVADINIMAS, DOKUMENTO PAVADINIMAS XX (VISI STATINIAI) NA, NAKĮ funkcinė schema	LAIDA 0
	PDV				
	PROJ.				
	STATYTOJAS IR (ARBA) UŽSAKOVAS			DOKUMENTO ŽYMUO	LAPAS / LAPŲ
LT	AB „ENERGIJOS SKIRSTYMO OPERATORIUS“			2025/181-XX-TDP-RAA.B-05	1 / 1

DATA | PARAŠAS | VARDAS, PAVARDĖ | PROJ. DALIS

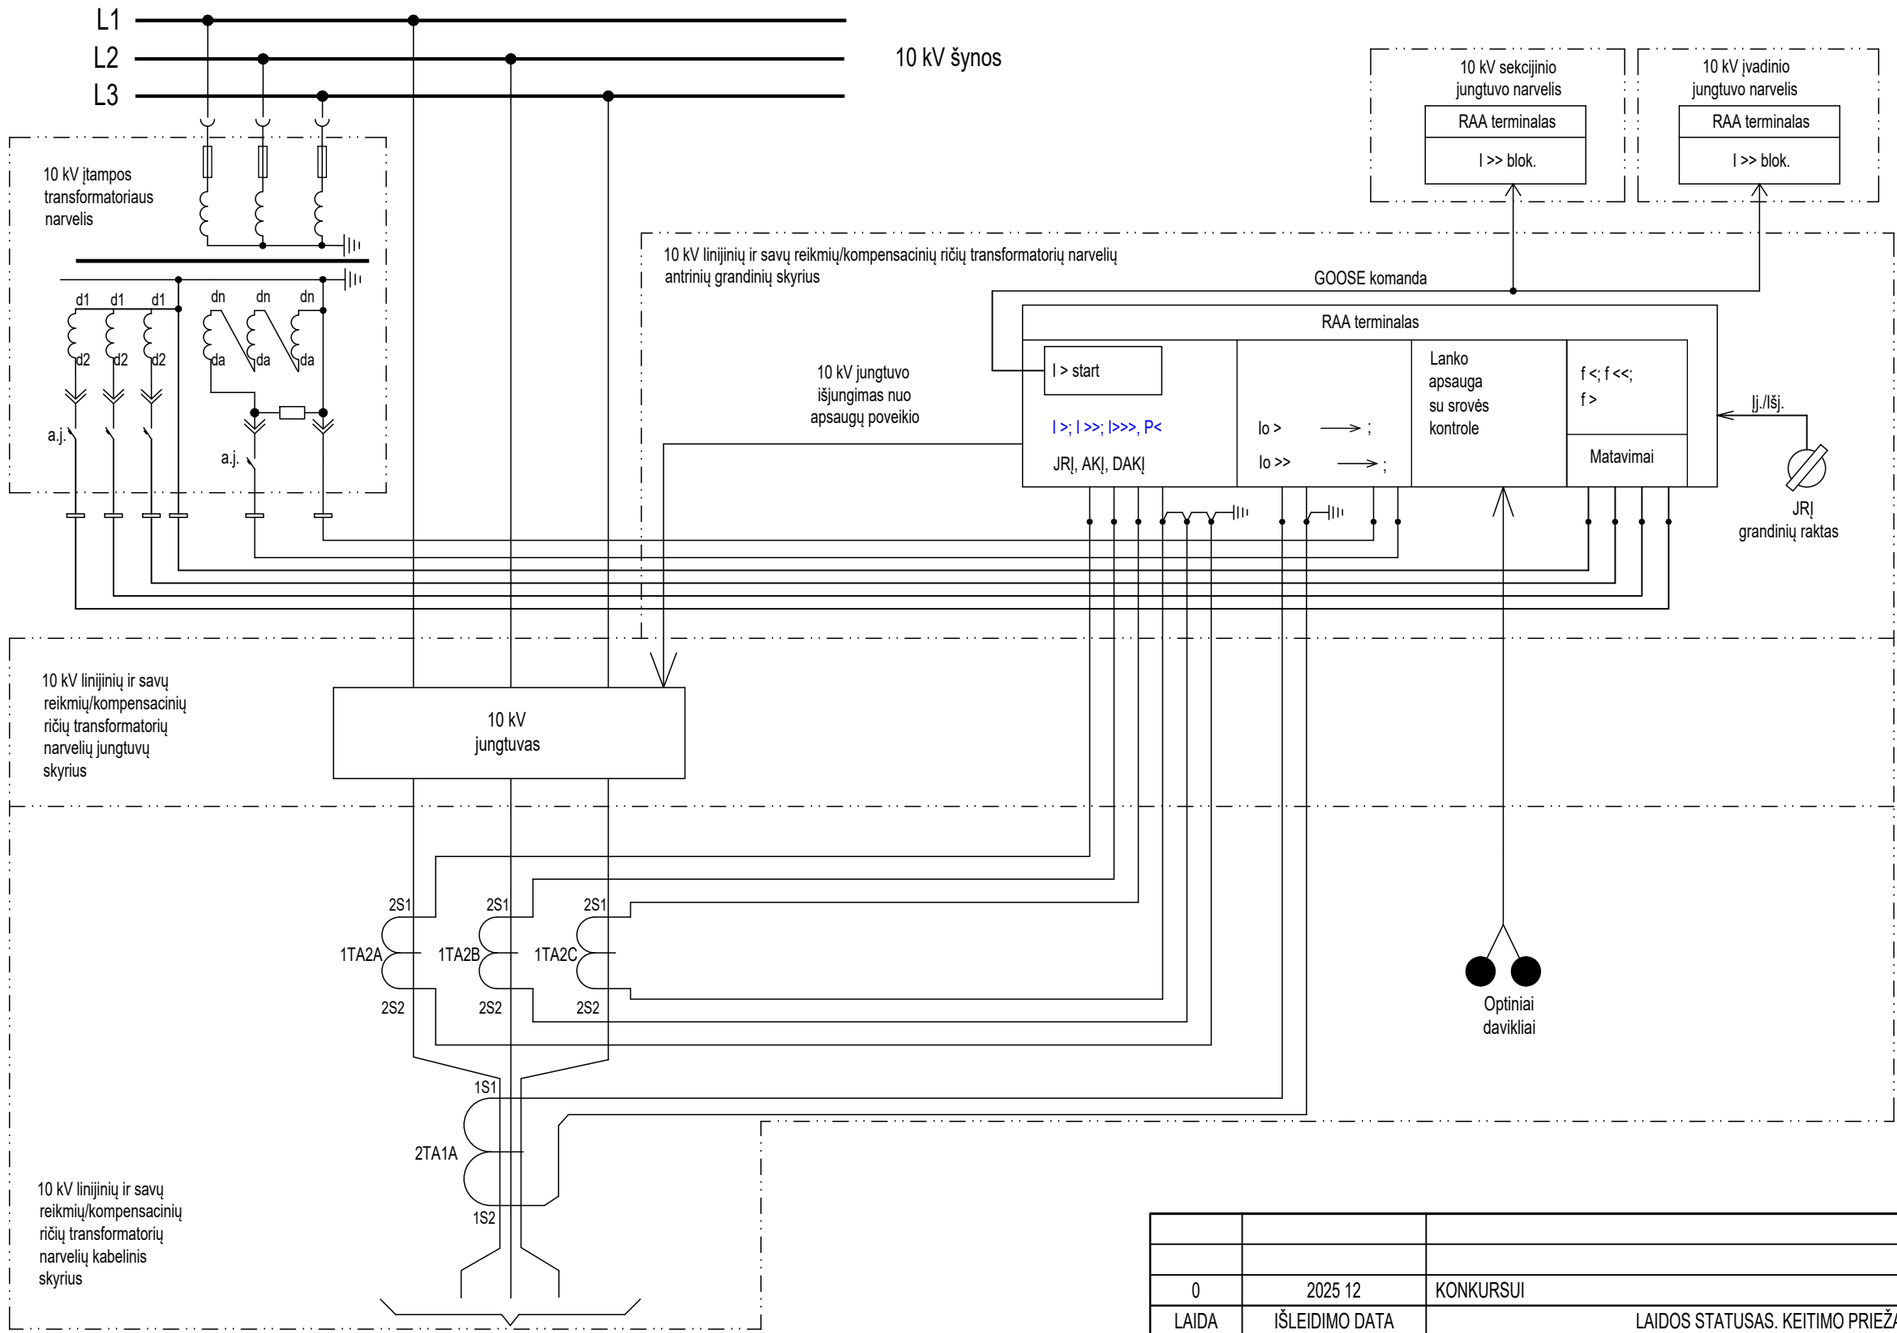

Brėžinio ir jame pateiktos informacijos platinimas trečioms šalims draudžiamas

0	2025 12	KONKURSUI
LAIDA	IŠLEIDIMO DATA	LAIDOS STATUSAS. KEITIMO PRIEŽASTIS (JEI TAIKOMA)

KVAL. PATV. DOK. NR.			STATINIO PROJEKTO PAVADINIMAS: ELEKTROS TIKLŲ REKONSTRAVIMO IR VALDYMO PULTO PASTATO PAPRASTOJO REMONTO, GARAŽŲ G. 7, KLAIPĖDOS M., PROJEKTAS	
	PV		STATINIO NUMERIS IR PAVADINIMAS, DOKUMENTO PAVADINIMAS: XX (VISI STATINIAI) 10 kV NARVELIŲ FUNKCINĖS SCHEMOS	LAIDA: 0
	PDV			
	PROJ.			
LT	STATYTOJAS IR (ARBA) UŽSAKOVAS: AB „ENERGIJOS SKIRSTYMO OPERATORIUS“		DOKUMENTO ŽYMUO: 2025/181-XX-TDP-RAA.B-06	LAPAS: 1 / LAPŲ: 2

PROJ. DALIS | VARDAS, PAVARDĖ | PARAŠAS | DATA

L1
L2
L3

10 kV šynos

10 kV sekcijinio jungtuvo narvelis
RAA terminalas
I > start

10 kV linijos, SRT/KRT jungtuvo narvelis
RAA terminalas
I> start

10 kV įtampos transformatoriaus narvelis

d1 d1 d1 dn dn dn
d2 d2 d2 da da da
a.j. a.j.

10 kV įvadinių (sekcinių) narvelių antrinių grandinių skyrius

GOOSE komanda

RAA terminalas

10 kV jungtuvo išjungimas nuo apsaugų poveikio

I >> block
I >; I >>; I>>>
I > greit
JRĮ, ARĮ

Uo >

Lanko apsauga su srovės kontrole

U<
U>
Matavimai

Įj./Išj.

JRĮ grandinių raktas

10 kV įvadų

10 kV jungtuvas

2S1 2S1 2S1
1TA2A 1TA2B 1TA2C
2S2 2S2 2S2

Optiniai davikliai


10 kV įvadų narvelių kabelinis skyrius

Į transformatorių

Brėžinio ir jame pateiktos informacijos platinimas trečioms šalims draudžiamas

DOKUMENTO ŽYMUO	LAPAS	LAPŲ	LAIDA
2025/181-XX-TDP-RAA.B-07	2	2	0

PROJ. DALIS	VARDAS, PAVARDĖ	PARAŠAS	DATA

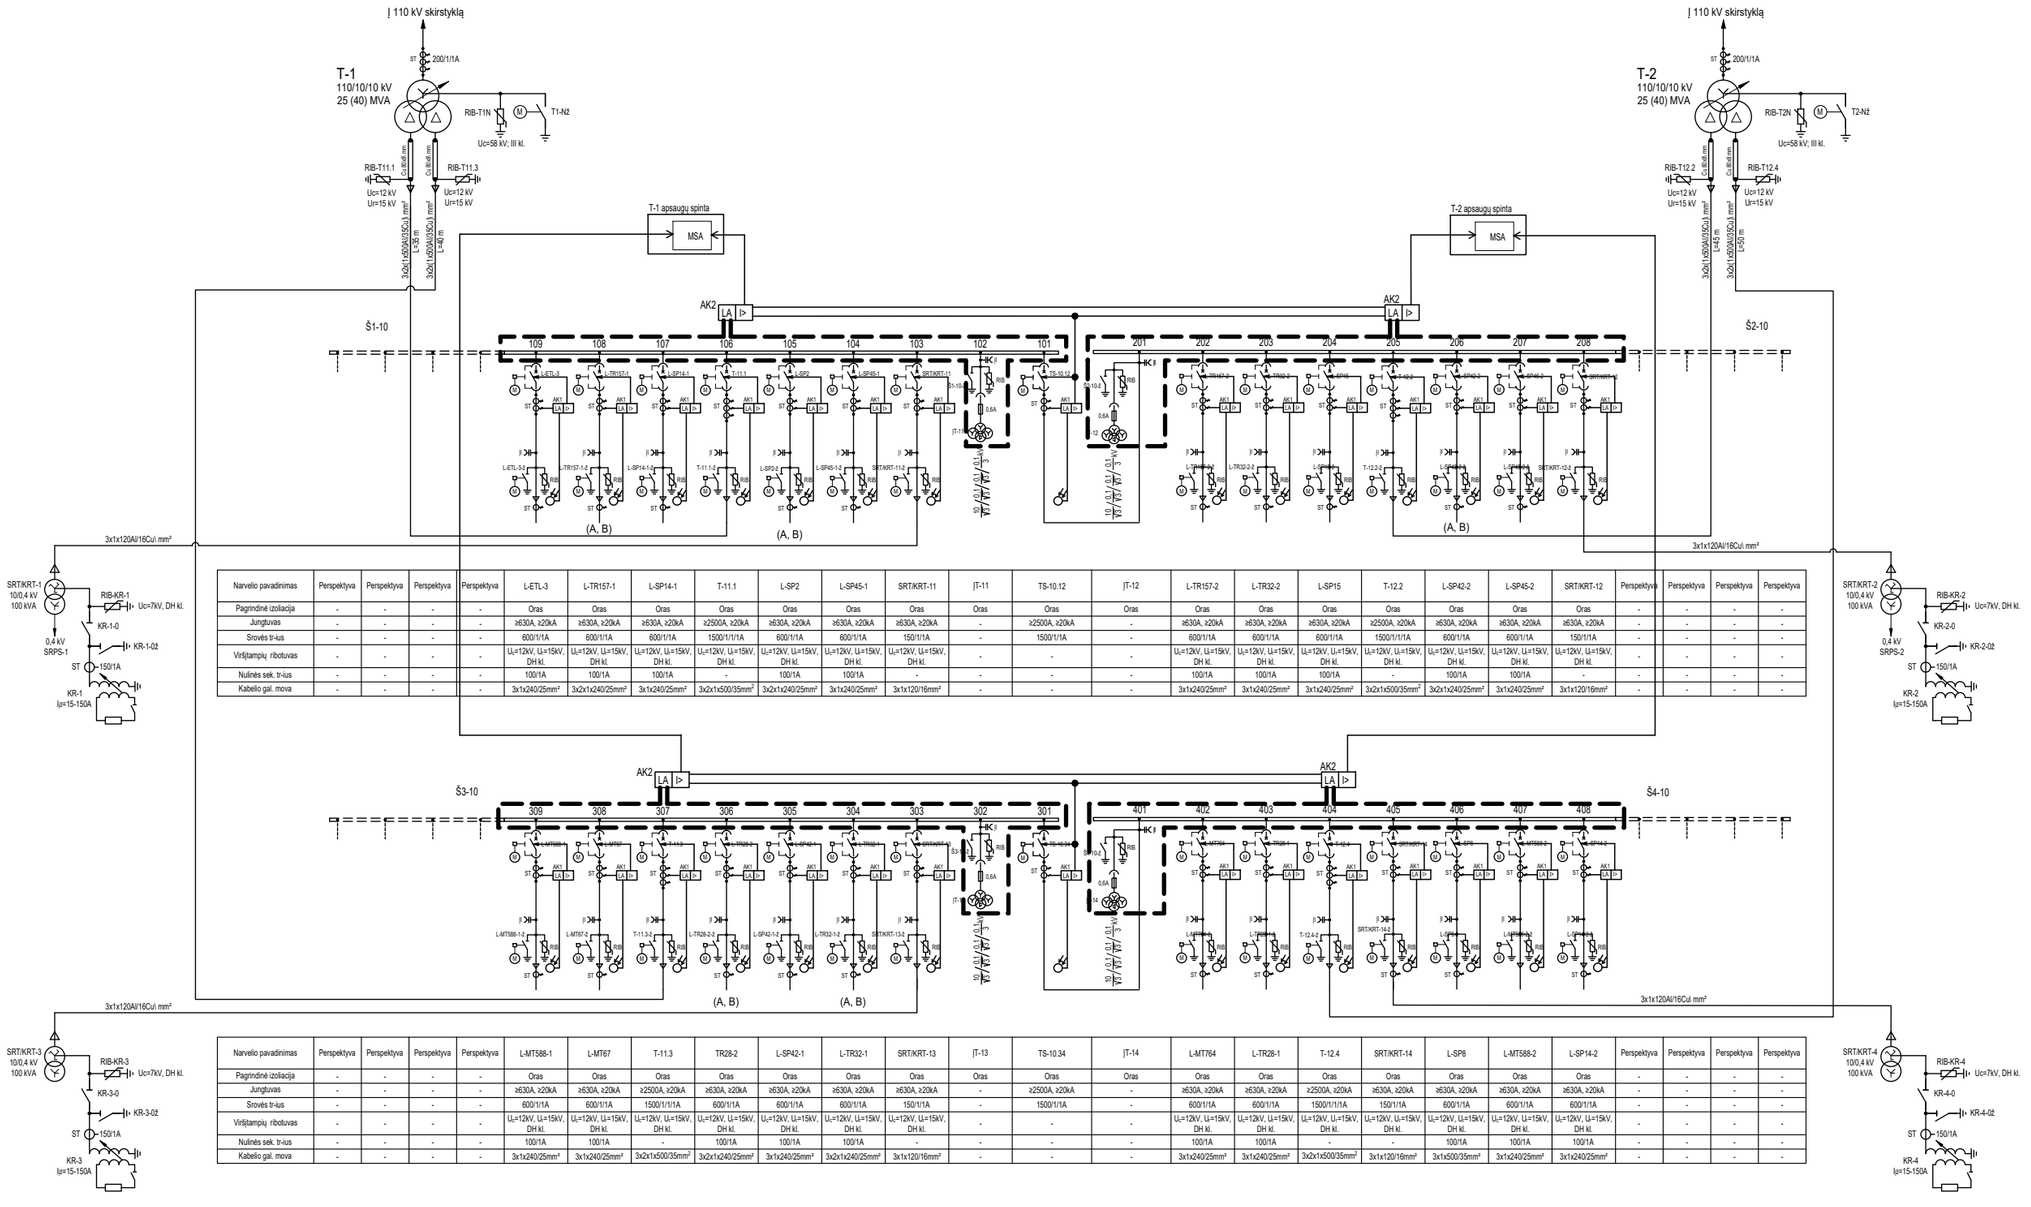

Narvelio pavadinimas	Perspektyva	Perspektyva	Perspektyva	Perspektyva	L-ETL-3	L-TR157-1	L-SP14-1	T-11.1	L-SP2	L-SP45-1	SRT/KRT-11	ĮT-11	TS-10.12	ĮT-12	L-TR157-2	L-TR32-2	L-SP15	T-12.2	L-SP42-2	L-SP45-2	SRT/KRT-12	Perspektyva	Perspektyva	Perspektyva	Perspektyva
Pagrindinė izoliacija	-	-	-	-	Oras	Oras	Oras	Oras	Oras	Oras	Oras	Oras	Oras	Oras	Oras	Oras	Oras	Oras	Oras	Oras	Oras	-	-	-	-
Jungtuvas	-	-	-	-	≥630A, ≥20kA	≥630A, ≥20kA	≥630A, ≥20kA	≥2500A, ≥20kA	≥630A, ≥20kA	≥630A, ≥20kA	≥630A, ≥20kA	-	≥2500A, ≥20kA	-	≥630A, ≥20kA	≥630A, ≥20kA	≥630A, ≥20kA	≥2500A, ≥20kA	≥630A, ≥20kA	≥630A, ≥20kA	≥630A, ≥20kA	-	-	-	-
Srovės tr-ius	-	-	-	-	600/1/1A	600/1/1A	600/1/1A	1500/1/1/1A	600/1/1A	600/1/1A	150/1/1A	-	1500/1/1A	-	600/1/1A	600/1/1A	600/1/1A	1500/1/1/1A	600/1/1A	600/1/1A	150/1/1A	-	-	-	-
Virštampių ribotuvas	-	-	-	-	$U_{į}$=12kV, $U_{ī}$=15kV, DH kl.	$U_{į}$=12kV, $U_{ī}$=15kV, DH kl.	$U_{į}$=12kV, $U_{ī}$=15kV, DH kl.	$U_{į}$=12kV, $U_{ī}$=15kV, DH kl.	$U_{į}$=12kV, $U_{ī}$=15kV, DH kl.	$U_{į}$=12kV, $U_{ī}$=15kV, DH kl.	$U_{į}$=12kV, $U_{ī}$=15kV, DH kl.	-	-	-	$U_{į}$=12kV, $U_{ī}$=15kV, DH kl.	$U_{į}$=12kV, $U_{ī}$=15kV, DH kl.	$U_{į}$=12kV, $U_{ī}$=15kV, DH kl.	$U_{į}$=12kV, $U_{ī}$=15kV, DH kl.	$U_{į}$=12kV, $U_{ī}$=15kV, DH kl.	$U_{į}$=12kV, $U_{ī}$=15kV, DH kl.	$U_{į}$=12kV, $U_{ī}$=15kV, DH kl.	-	-	-	-
Nulinės sek. tr-ius	-	-	-	-	100/1A	100/1A	100/1A	-	100/1A	100/1A	-	-	-	-	100/1A	100/1A	100/1A	-	100/1A	100/1A	-	-	-	-	-
Kabelio gal. mova	-	-	-	-	3x1x240/25mm²	3x2x1x240/25mm²	3x1x240/25mm²	3x2x1x500/35mm²	3x2x1x240/25mm²	3x1x240/25mm²	3x1x120/16mm²	-	-	-	3x1x240/25mm²	3x1x240/25mm²	3x1x240/25mm²	3x2x1x500/35mm²	3x2x1x240/25mm²	3x1x240/25mm²	3x1x120/16mm²	-	-	-	-

Narvelio pavadinimas	Perspektyva	Perspektyva	Perspektyva	Perspektyva	L-MT588-1	L-MT67	T-11.3	TR28-2	L-SP42-1	L-TR32-1	SRT/KRT-13	ĮT-13	TS-10.34	ĮT-14	L-MT764	L-TR28-1	T-12.4	SRT/KRT-14	L-SP8	L-MT588-2	L-SP14-2	Perspektyva	Perspektyva	Perspektyva	Perspektyva
Pagrindinė izoliacija	-	-	-	-	Oras	Oras	Oras	Oras	Oras	Oras	Oras	Oras	Oras	Oras	Oras	Oras	Oras	Oras	Oras	Oras	Oras	-	-	-	-
Jungtuvas	-	-	-	-	≥630A, ≥20kA	≥630A, ≥20kA	≥2500A, ≥20kA	≥630A, ≥20kA	≥630A, ≥20kA	≥630A, ≥20kA	≥630A, ≥20kA	-	≥2500A, ≥20kA	-	≥630A, ≥20kA	≥630A, ≥20kA	≥2500A, ≥20kA	≥630A, ≥20kA	≥630A, ≥20kA	≥630A, ≥20kA	≥630A, ≥20kA	-	-	-	-
Srovės tr-ius	-	-	-	-	600/1/1A	600/1/1A	1500/1/1/1A	600/1/1A	600/1/1A	600/1/1A	150/1/1A	-	1500/1/1A	-	600/1/1A	600/1/1A	1500/1/1/1A	150/1/1A	600/1/1A	600/1/1A	600/1/1A	-	-	-	-
Virštampių ribotuvas	-	-	-	-	$U_{į}$=12kV, $U_{ī}$=15kV, DH kl.	$U_{į}$=12kV, $U_{ī}$=15kV, DH kl.	$U_{į}$=12kV, $U_{ī}$=15kV, DH kl.	$U_{į}$=12kV, $U_{ī}$=15kV, DH kl.	$U_{į}$=12kV, $U_{ī}$=15kV, DH kl.	$U_{į}$=12kV, $U_{ī}$=15kV, DH kl.	$U_{į}$=12kV, $U_{ī}$=15kV, DH kl.	-	-	-	$U_{į}$=12kV, $U_{ī}$=15kV, DH kl.	$U_{į}$=12kV, $U_{ī}$=15kV, DH kl.	$U_{į}$=12kV, $U_{ī}$=15kV, DH kl.	$U_{į}$=12kV, $U_{ī}$=15kV, DH kl.	$U_{į}$=12kV, $U_{ī}$=15kV, DH kl.	$U_{į}$=12kV, $U_{ī}$=15kV, DH kl.	$U_{į}$=12kV, $U_{ī}$=15kV, DH kl.	-	-	-	-
Nulinės sek. tr-ius	-	-	-	-	100/1A	100/1A	-	100/1A	100/1A	100/1A	-	-	-	-	100/1A	100/1A	-	-	100/1A	100/1A	100/1A	-	-	-	-
Kabelio gal. mova	-	-	-	-	3x1x240/25mm²	3x1x240/25mm²	3x2x1x500/35mm²	3x2x1x240/25mm²	3x1x240/25mm²	3x2x1x240/25mm²	3x1x120/16mm²	-	-	-	3x1x240/25mm²	3x1x240/25mm²	3x2x1x500/35mm²	3x1x120/16mm²	3x1x500/35mm²	3x1x240/25mm²	3x1x240/25mm²	-	-	-	-

Sutartiniai žymėjimai:

Šviesos jutiklis (Kabelių skyriaus)


Šviesos jutiklis (Šynų apsaugai)

Brėžinio ir jame pateiktos informacijos platinimas trečioms šalims draudžiamas

0	2025 12	KONKURSUI
LAIDA	IŠLEIDIMO DATA	LAIDOS STATUSAS. KEITIMO PRIEŽASTIS (JEI TAIKOMA)

KVAL. PATV. DOK. NR.		STATINIO PROJEKTO PAVADINIMAS ELEKTROS TINKLŲ REKONSTRAVIMO IR VALDYMO PULTO PASTATO PAPRASTOJO REMONTO, GARAŽŲ G. 7, KLAIPĖDOS M., PROJEKTAS	
	PV	STATINIO NUMERIS IR PAVADINIMAS, DOKUMENTO PAVADINIMAS XX (VISI STATINIAI) 10KV LANKO APSAUGOS FUNKCINĖ SCHEMA	LAIDA 0
	PDV		
	PROJ.		
LT	STATYTOJAS IR (ARBA) UŽSAKOVAS AB „ENERGIJOS SKIRSTYMO OPERATORIUS“	DOKUMENTO ŽYMUO 2025/181-XX-TDP-RAA.B-07	LAPAS 1 / LAPŲ 1

DATA | PARAŠAS | VARDAS, PAVARDĖ | PROJ. DALIS

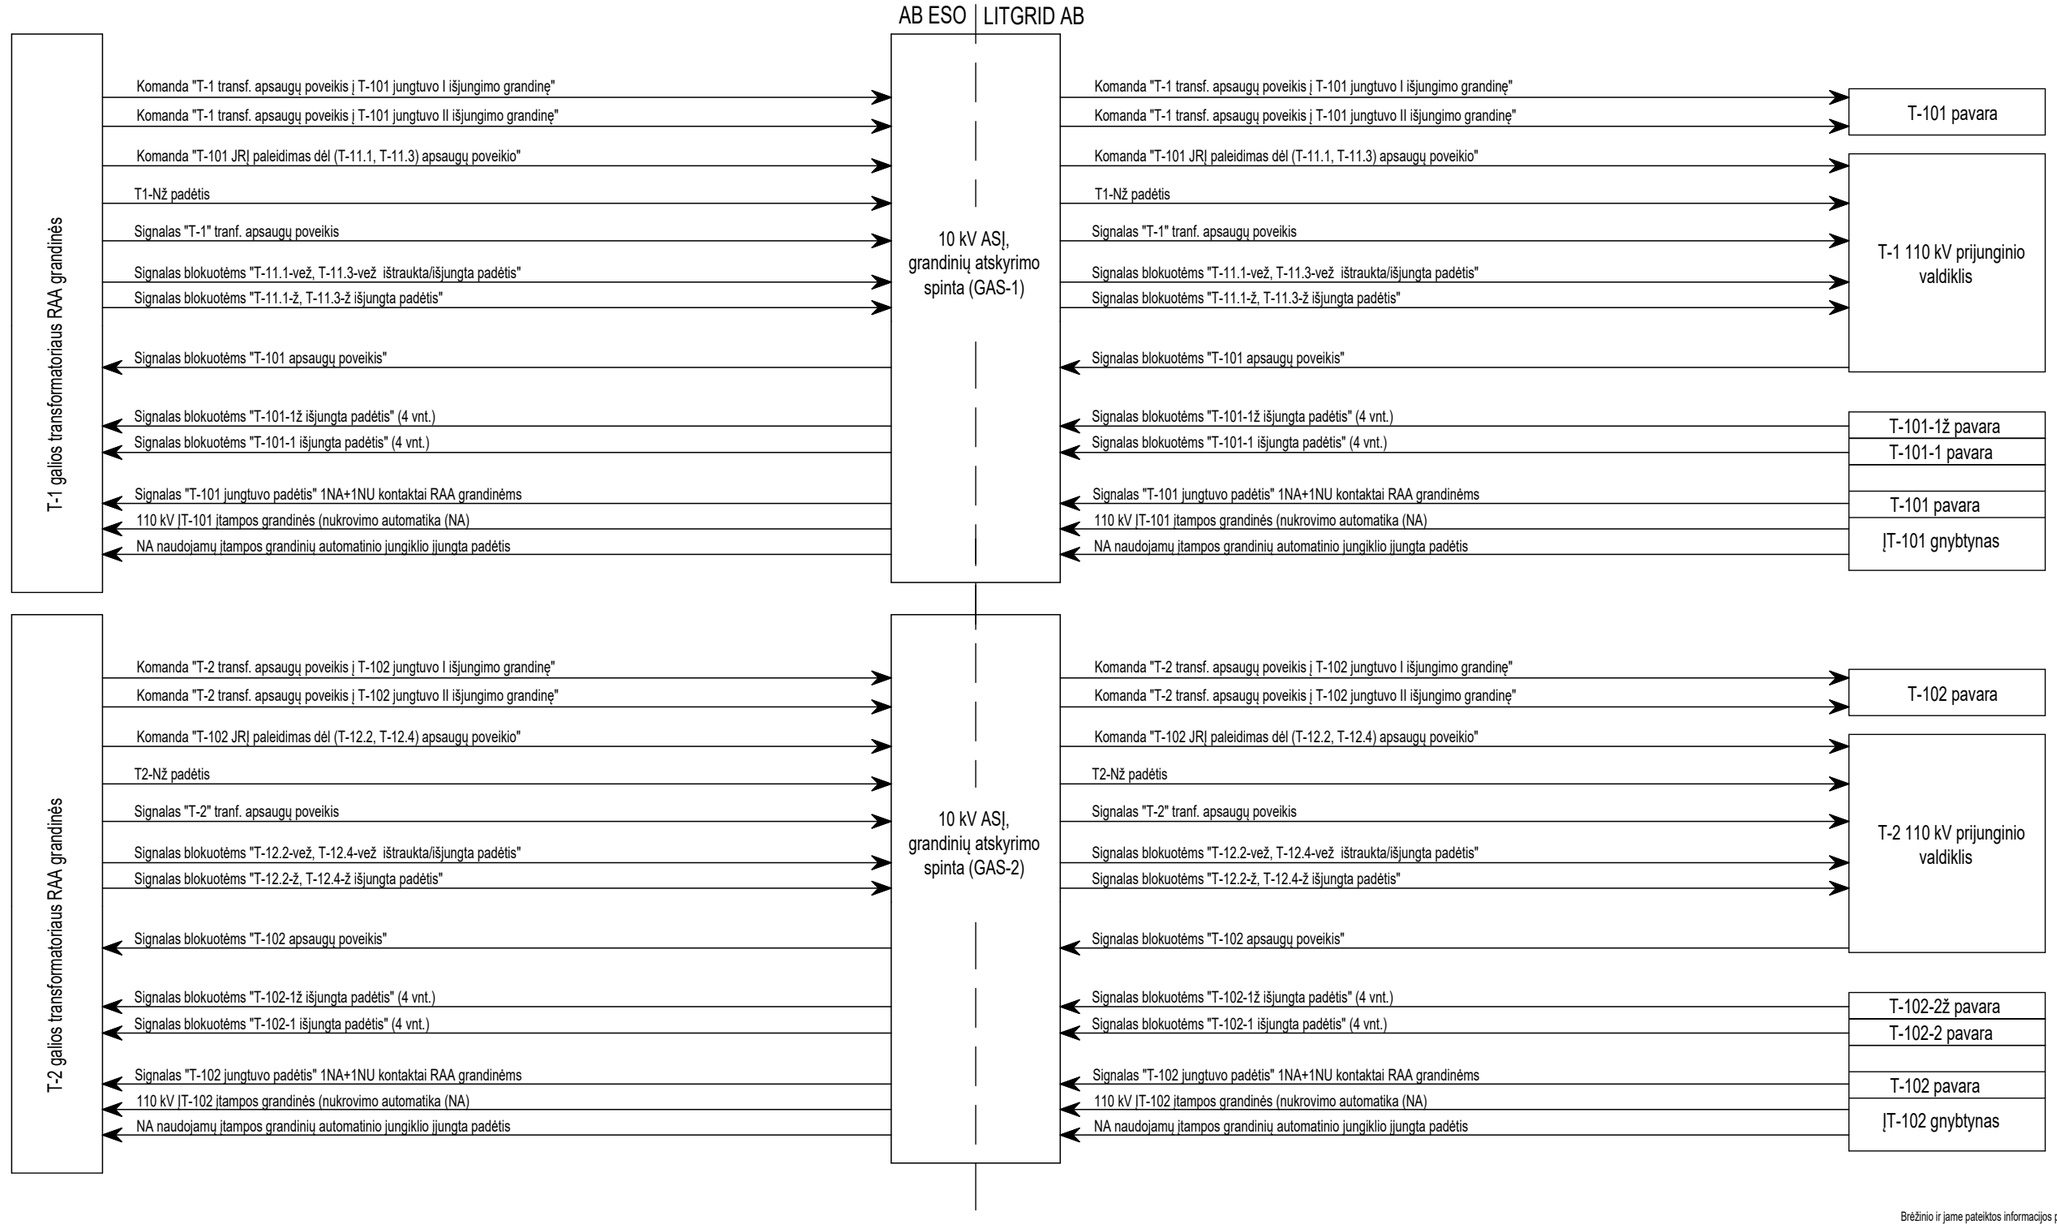

Pastaba:

1. Grandinių atskyrimo spintos GAS-1 ir GAS-2 lieka esamos (žr. Litgrid AB projektą 2022/12-XX-RDP-RAA-T2).

Brėžinio ir jame pateiktos informacijos platinimas trečioms šalims draudžiamas

0	2025 12	KONKURSUI
LAIDA	IŠLEIDIMO DATA	LAIDOS STATUSAS. KEITIMO PRIEŽASTIS (JEI TAIKOMA)

KVAL. PATV. DOK. NR.				STATINIO PROJEKTO PAVADINIMAS ELEKTROS TIKLŲ REKONSTRAVIMO IR VALDYMO PULTO PASTATO PAPRASTOJO REMONTO, GARAŽŲ G. 7, KLAIPĖDOS M., PROJEKTAS	
	PV			STATINIO NUMERIS IR PAVADINIMAS, DOKUMENTO PAVADINIMAS XX (VISI STATINIAI) GAS STRUKTŪRINĖ SCHEMA	LAIDA 0
	PDV				
	PROJ.				
LT	STATYTOJAS IR (ARBA) UŽSAKOVAS AB „ENERGIJOS SKIRSTYMO OPERATORIUS“			DOKUMENTO ŽYMUO 2025/181-XX-TDP-RAA.B-08	LAPAS 1 / LAPŲ 1

DATA | PARAŠAS | VARDAS, PAVARDĖ | PROJ. DALIS