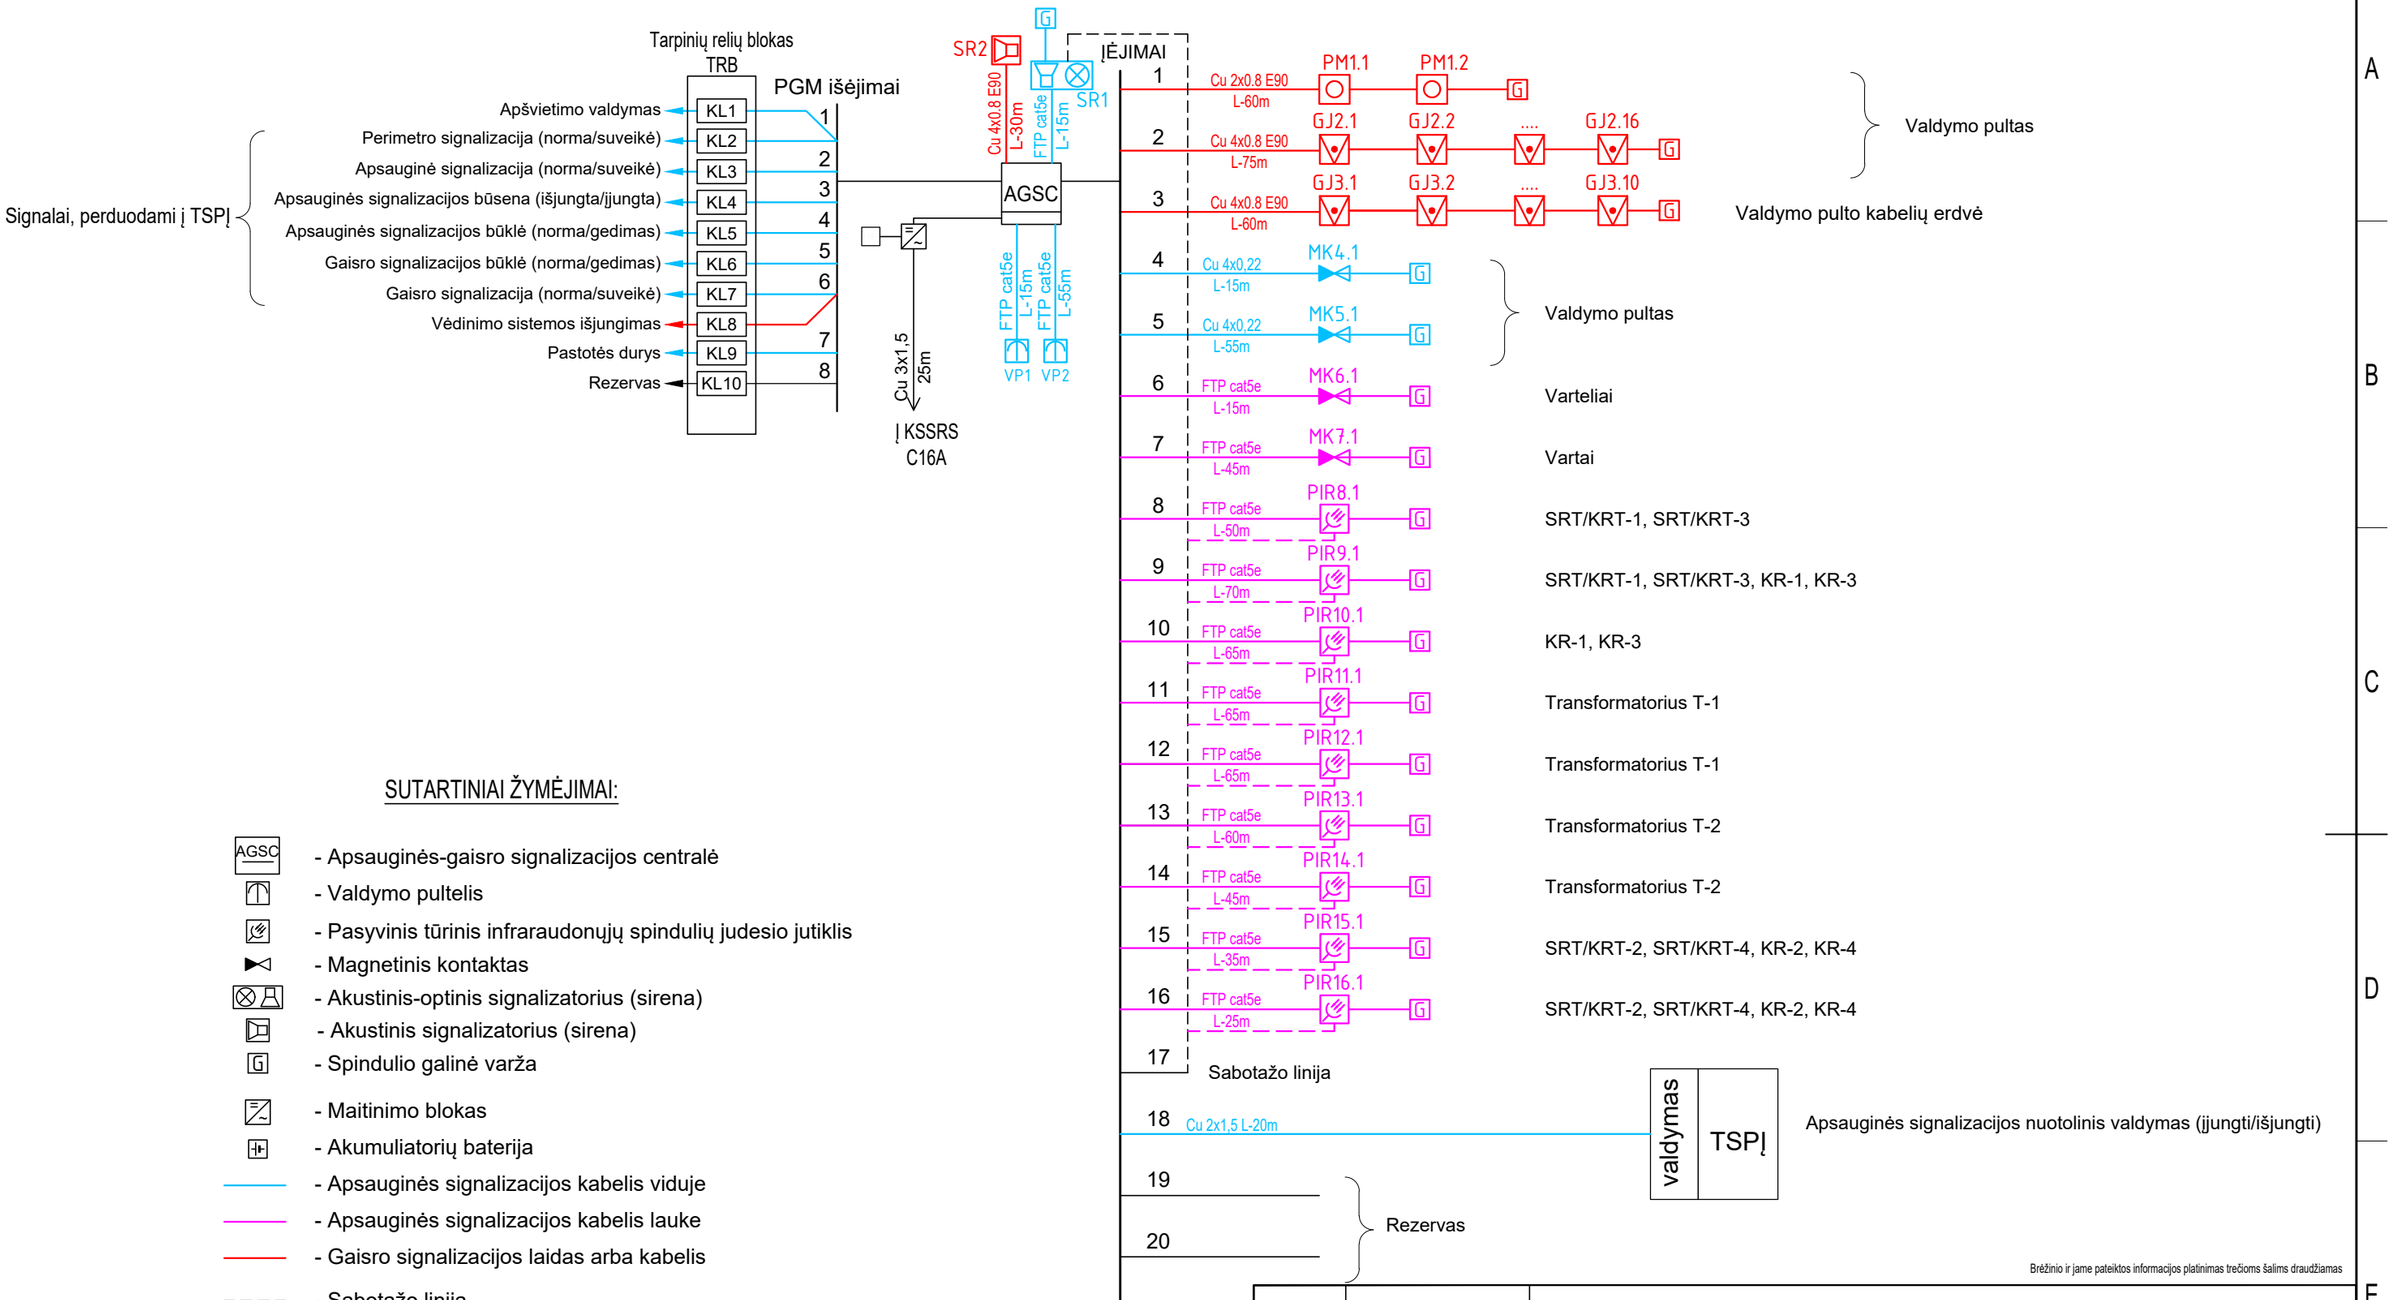


SUTARTINIAI ŽYMĖJIMAI:

- AGSC - Apsauginės-gaisro signalizacijos centralė
- Valdymo pultelis
- Pasyvinis tūrinis infraraudonųjų spindulių judesio jutiklis
- Magnetinis kontaktas
- Akustinis-optinis signalizatorius (sirena)
- Akustinis signalizatorius (sirena)
- G - Spindulio galinė varža
- Maitinimo blokas
- Akumuliatorių baterija
- Apsauginės signalizacijos kabelis viduje
- Apsauginės signalizacijos kabelis lauke
- Gaisro signalizacijos laidas arba kabelis
- Sabotažo linija
- Dūmų-šilumos jutiklis
- Rankinis gaisro signalizatorius
- KLx - Tarpinė relė

Brėžinio ir jame pateiktos informacijos platinimas trečioms šalims draudžiamas

0	2025 12	KONKURSUI
LAIDA	IŠLEIDIMO DATA	LAIDOS STATUSAS. KEITIMO PRIEŽASTIS (JEI TAIKOMA)

KVAL. PATV. DOK. NR.		STATINIO PROJEKTO PAVADINIMAS: ELEKTROS TINKLŲ REKONSTRAVIMO IR VALDYMO PULTO PASTATO PAPRASTOJO REMONTO, GARAŽŲ G. 7, KLAIPĖDOS M., PROJEKTAS	
		STATINIO NUMERIS IR PAVADINIMAS, DOKUMENTO PAVADINIMAS: APSAUGINĖS SIGNALIZACIJOS PRINCIPINĖ SCHEMA	LAIDA: 0
lt	STATYTOJAS IR (ARBA) UŽSAKOVAS: AB „ENERGIJOS SKIRSTYMO OPERATORIUS“	DOKUMENTO ŽYMUO: 2025/181-XX-TDP-AGS.B-01	LAPAS: 1 / LAPŲ: 1

DATA | PARAŠAS | PAVARDĖ | PROJ. DALIS

A3 420x297