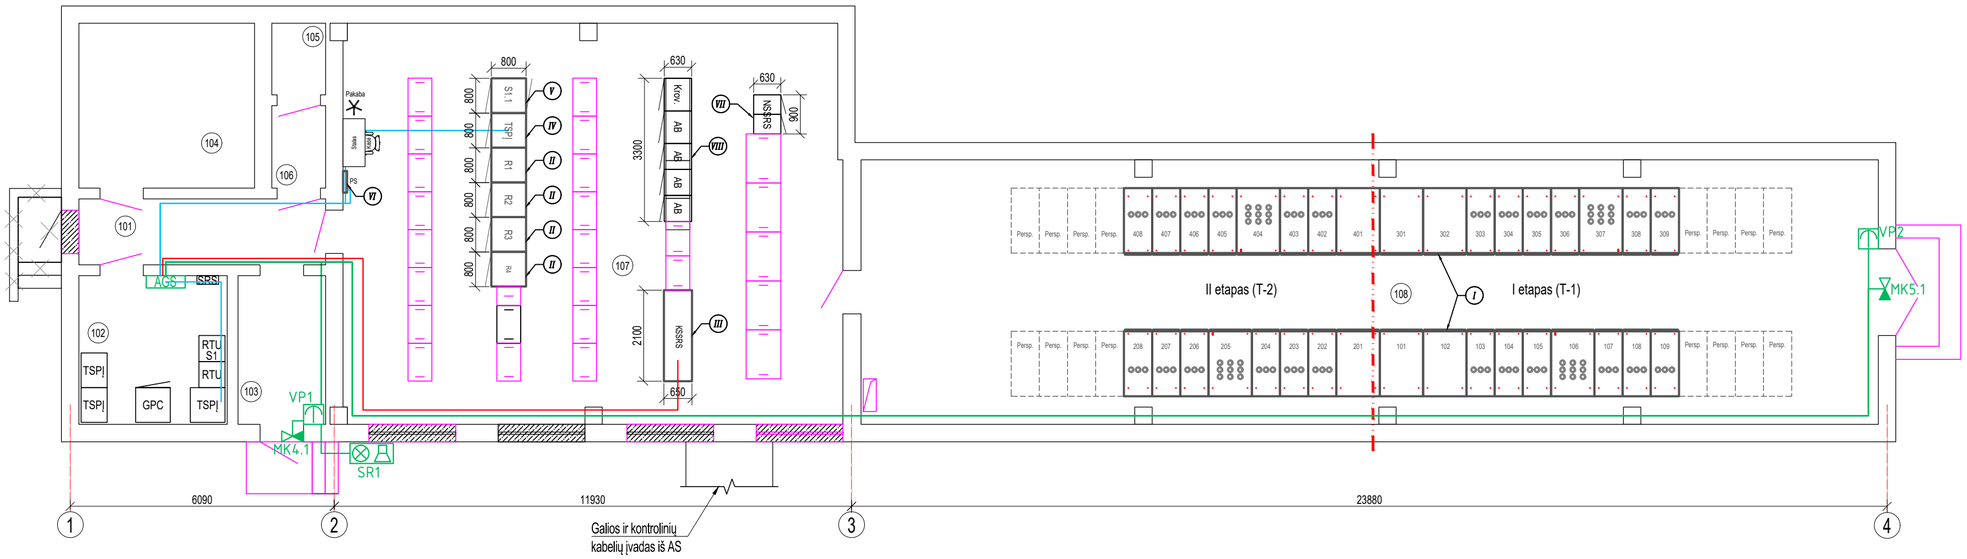


PROJEKTUOJAMŲ ĮRENGINIŲ EKSPLIKACIJA:

I - 10 kV NARVELIAI	VNT	34
II - RELIŲ SPINTOS	VNT	4
III - KINTAMOS SROVĖS SAVŲ REIKMIŲ SKYDAS	VNT	1
IV - TSPĮ SPINTA	VNT	1
V - RYŠIŲ SPINTA	VNT	1
VI - PASKIRSTYMO SKYDELIS 400/230V	VNT	1

ESAMŲ ĮRENGINIŲ EKSPLIKACIJA:

VII - NUOLATINĖS SROVĖS SAVŲ REIKMIŲ SKYDAS	VNT	1
VIII - AKUMULIATORIAI IR KROVIKLIAI	KOMPL.	1

PATALPŲ EKSPLIKACIJA:

101 - KORIDORIUS
102 - VP PATALPA
103 - TAMBŪRAS
104 - SANDĖLYS
105 - TUALETAS
106 - PRAUSYKLA
107 - VALDYMO PULTAS
108 - 10 kV UŽDAROJI SKIRSTYKLA

SUTARTINIAI ŽYMĖJIMAI:

- Galios ir kontrolinių kabelių pakilimo anga
- CETRIS BASIC dangtis
- AGS — Apsauginės-gaisro signalizacijos centralė
- Valdymo pultelis
- Magnetinis kontaktas
- Akustinis-optinis signalizatorius (sirena)
- Akustinis signalizatorius (sirena)
- Apsauginės signalizacijos laidas arba kabelis
- Ekranuoti kontroliniai kabeliai signalų perdavimui
- Maitinimo kabeliai

Brėžinio ir jame pateiktos informacijos platinimas trečioms šalims draudžiamas

0	2025 12	KONKURSUI
LAIDA	IŠLEIDIMO DATA	LAIDOS STATUSAS. KEITIMO PRIEŽASTIS (JEI TAIKOMA)

KVAL. PATV. DOK. NR.

STATINIO PROJEKTO PAVADINIMAS
ELEKTROS TINKLŲ REKONSTRAVIMO IR VALDYMO PULTO PASTATO PAPRASTOJO REMONTO, GARAŽŲ G. 7, KLAIPĖDOS M., PROJEKTAS

STATINIO NUMERIS IR PAVADINIMAS, DOKUMENTO PAVADINIMAS
APSAUGINĖS SIGNALIZACIJOS ĮRANGOS IŠDĖSTYMAS VALDYMO PULTE. M1:50

LAIDA: 0


lt


STATYTOJAS IR (ARBA) UŽSAKOVAS
AB „ENERGIJOS SKIRSTYMO OPERATORIUS“

DOKUMENTO ŽYMUO
2025/181-XX-TDP-AGS.B-02

LAPAS: 1
LAPŲ: 1

DATA
PARAŠAS
PAVARDĖ
PROJ. DALIS

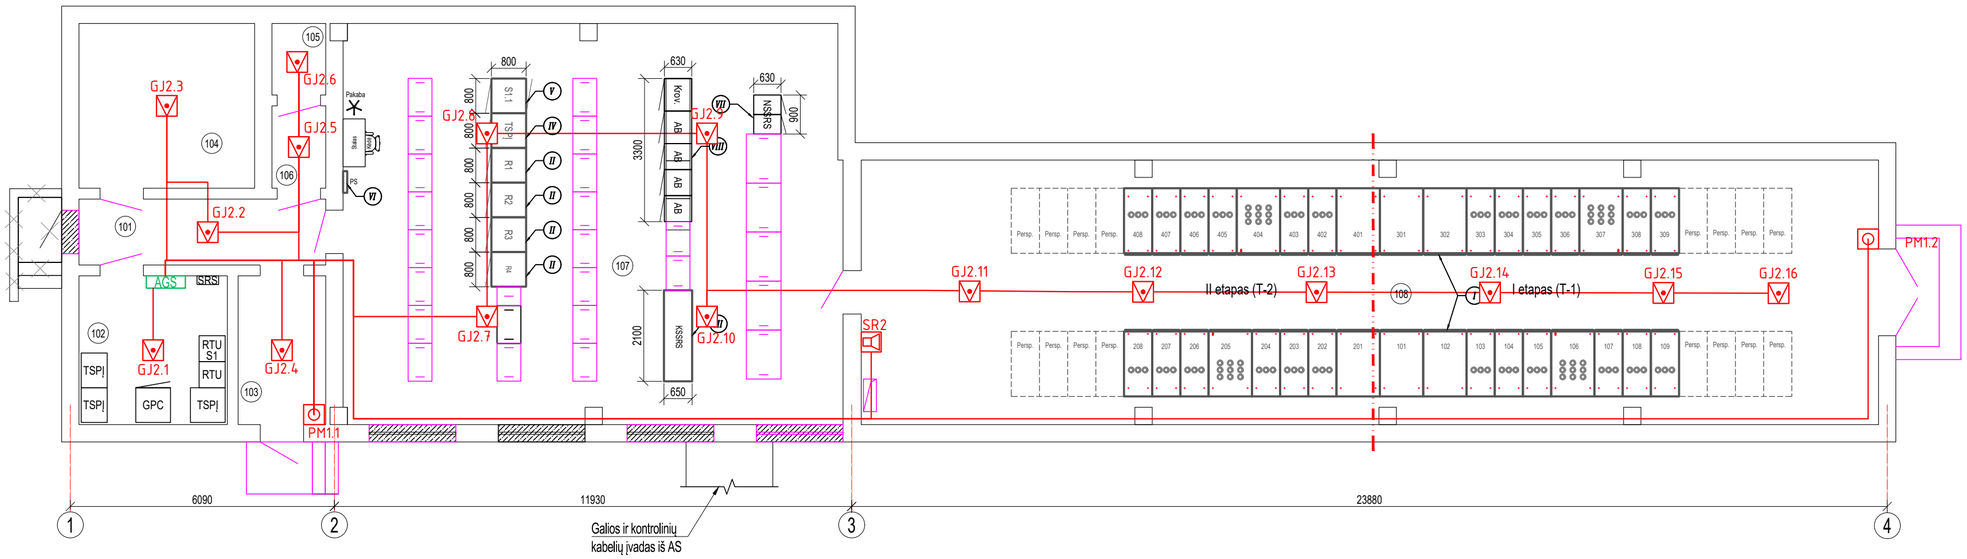

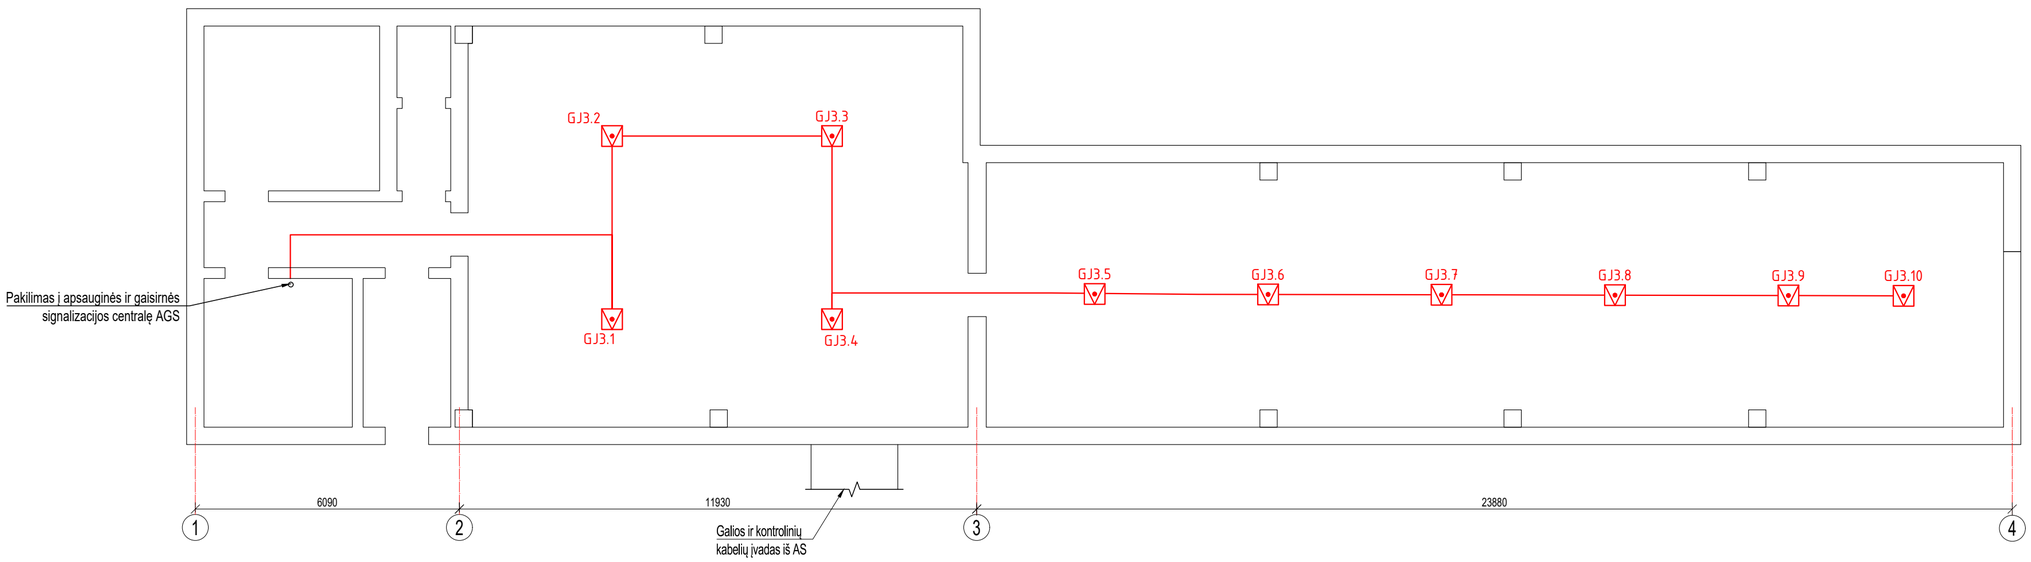

PROJEKTUOJAMŲ ĮRENGINIŲ EKSPLIKACIJA:

I - 10 kV NARVELIAI	VNT	34
II - RELIŲ SPINTOS	VNT	4
III - KINTAMOS SROVĖS SAVŲ REIKMIŲ SKYDAS	VNT	1
IV - TSPĮ SPINTA	VNT	1
V - RYŠIŲ SPINTA	VNT	1
VI - PASKIRSTYMO SKYDELIS 400/230V	VNT	1

ESAMŲ ĮRENGINIŲ EKSPLIKACIJA:

VII - NUOLATINĖS SROVĖS SAVŲ REIKMIŲ SKYDAS	VNT	1
VIII - AKUMULIATORIAI IR KROVIKLIAI	KOMPL.	1

PATALPŲ EKSPLIKACIJA:

101 - KORIDORIUS
102 - VP PATALPA
103 - TAMBŪRAS
104 - SANDĖLYS
105 - TUALETAS
106 - PRAUSYKLA
107 - VALDYMO PULTAS
108 - 10 kV UŽDAROJI SKIRSTYKLA

SUTARTINIAI ŽYMĖJIMAI:

- Galios ir kontrolinių kabelių pakilimo anga
- CETRIS BASIC dangtis

SUTARTINIAI ŽYMĖJIMAI:

AGSC Apsauginės-gaisro signalizacijos centralė
Dūmų-šilumos jutiklis
Rankinis gaisro signalizatorius
Gaisro signalizacijos laidas arba kabelis

Brėžinio ir jame pateiktos informacijos platinimas trečioms šalims draudžiamas

0	2025 12	KONKURSUI
LAIDA	IŠLEIDIMO DATA	LAIDOS STATUSAS. KEITIMO PRIEŽASTIS (JEI TAIKOMA)

KVAL. PATV. DOK. NR.


STATINIO PROJEKTO PAVADINIMAS: ELEKTROS TINKLŲ REKONSTRAVIMO IR VALDYMO PULTO PASTATO PAPRASTOJO REMONTO, GARAŽŲ G. 7, KLAIPĖDOS M., PROJEKTAS

STATINIO NUMERIS IR PAVADINIMAS, DOKUMENTO PAVADINIMAS: GAISRO SIGNALIZACIJOS ĮRANGOS IŠDĖSTYMAS VALDYMO PULTE. M1:100

LAIDA: 0

lt	STATYTOJAS IR (ARBA) UŽSAKOVAS: AB „ENERGIJOS SKIRSTYMO OPERATORIUS"	DOKUMENTO ŽYMUO: 2025/181-XX-TDP-AGS.B-03	LAPAS: 1 / LAPŲ: 1

DATA | PARAŠAS | PAVARDĖ | PROJ. DALIS

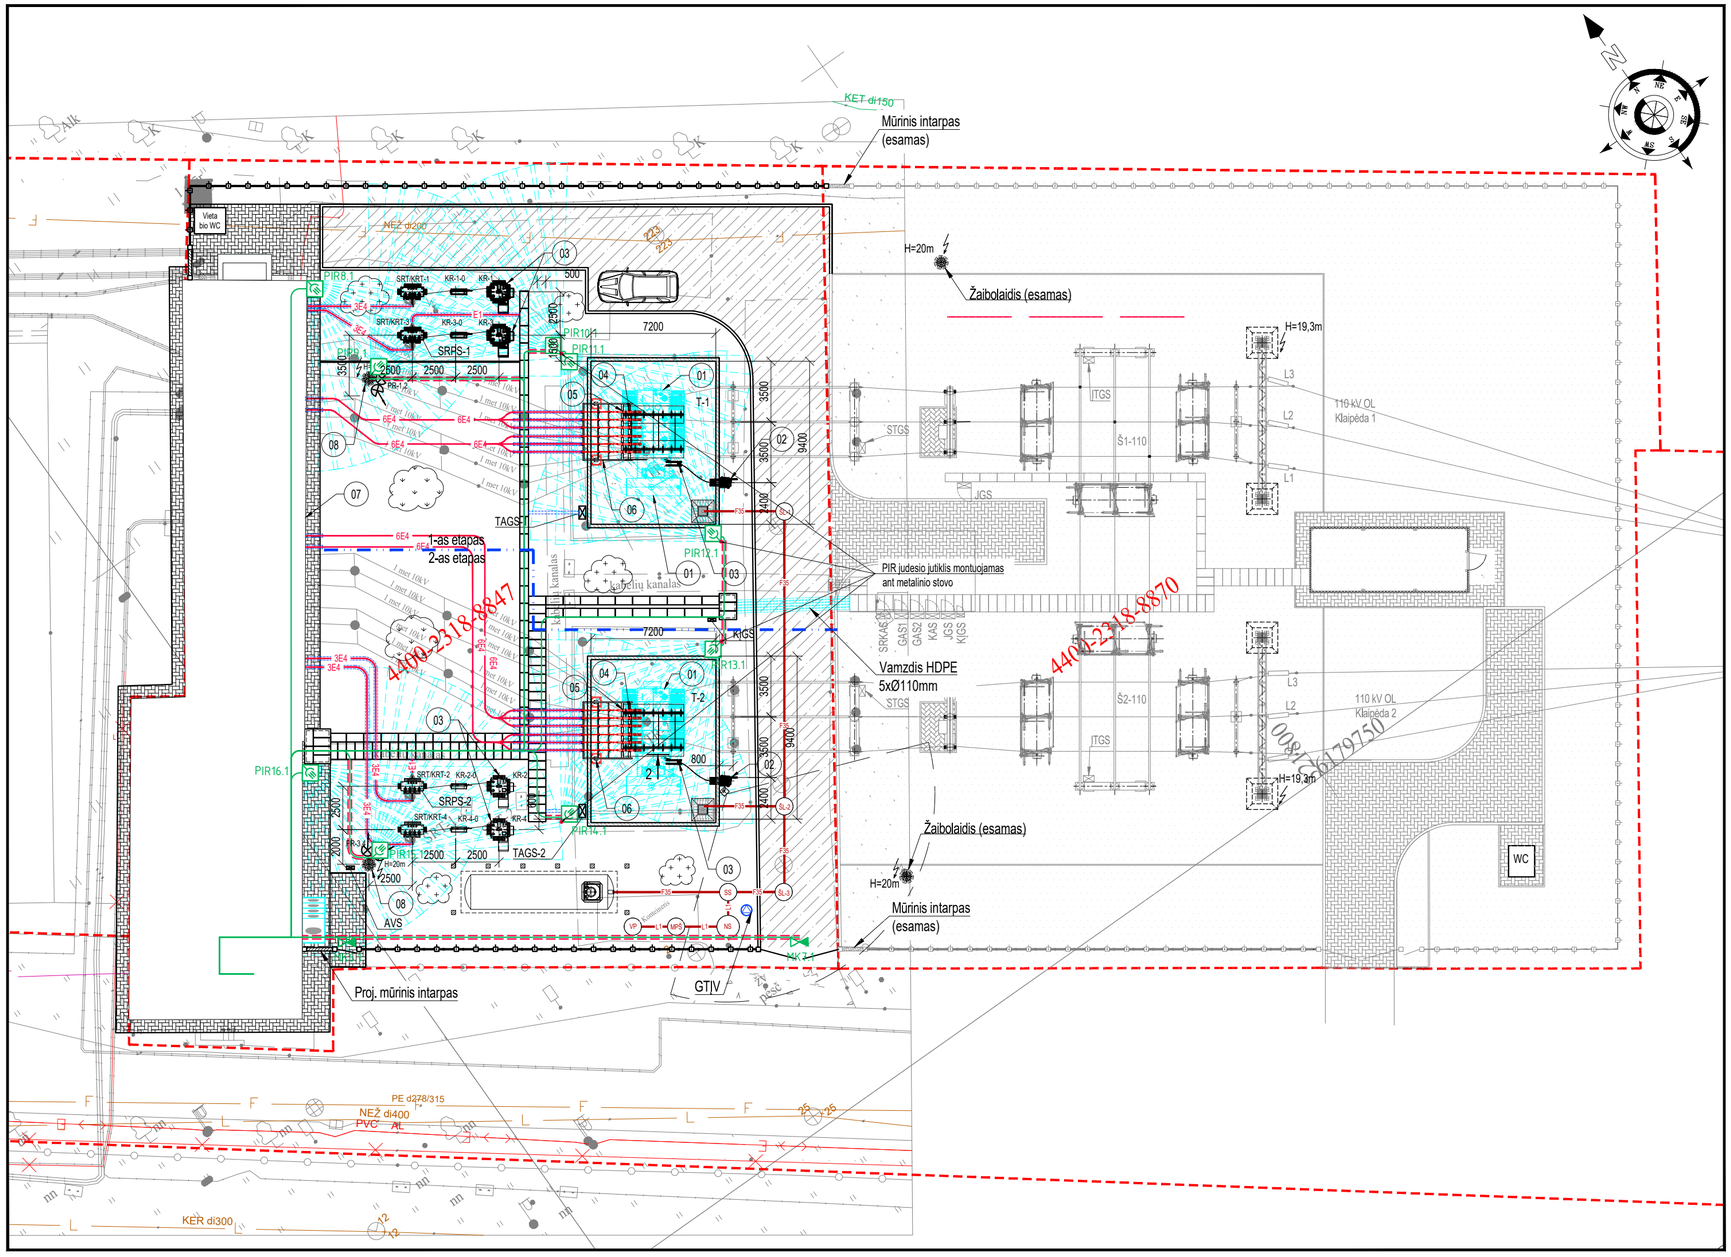

PROJEKTUOJAMŲ ĮRENGINIŲ EKSPLIKACIJA

OBJ.NR. PLANE	PAVADINIMAS	MATO VNT	KIEKIS	PASTABOS
01	110/10/10 kV 25 MVA GALIOS TRANSFORMATORIUS	vnt.	2	
02	110 kV NEUTRALĖS ĮŽEMIKLIS SU VIRŠĮTAMPIŲ RIBOTUVU	kompl.	2	
03	10 kV ĮŽEMĖJIMO SROVIŲ KOMPENSAVIMO ĮRENGINIAI	kompl.	4	
04	24 kV ATRAMINIS IZOLIATORIUS	vnt.	24	
05	10 kV VIRŠĮTAMPIŲ RIBOTUVAS	vnt.	12	
06	10 kV ĮVADINIŲ GALIOS KABELIŲ NUSILEIDIMO ATRAMA	vnt.	2	
07	10 kV US IR VP PASTATAS (ESAMAS)	kompl.	1	
08	ŽAIBOLAIDIS H=20 m	vnt.	2	
09	ALYVOS REZERVUARAS	vnt.	1	

ESO DALIES PROJEKTUOJAMŲ SPINTŲ LENTELĖ

PAVADINIMAS	MATO VNT	KIEKIS	PASTABOS
TAGS - galios transformatoriaus aikštelės gnybtų spinta	vnt.	2	
SRPS - savų reikmių paskirstymo spinta	vnt.	2	
KĮGS - kilnojamų įrenginių galios spinta	vnt.	1	
AVS - apšvietimo valdymo skydas	vnt.	1	

PTO DALIES ESAMŲ SPINTŲ LENTELĖ

PAVADINIMAS	MATO VNT	KIEKIS	PASTABOS
KAS- Komercinės apskaitos spinta	vnt	1	
JGS- jungtuvo gnybtų spinta	vnt	2	
STGS- srovės transformatorių gybtų spinta	vnt	2	
ĮTGS- įtampos transformatorių gybtų spinta	vnt	2	
KĮGS- kilnojamų įrenginių galios spinta	vnt	1	
GAS-gnybtų atskyrimo spinta	vnt	2	
PT SRKAS- perdavimo tinklo savųjų reikmių komercinės apskaitos spinta	vnt	1	

SUTARTINIAI ŽYMĖJIMAI:

- Betoninių trinkelių danga
- Skaldos danga
- Žali plotai
- Litgrid AB dalis
- Projektuojama tvora
- Sklypų ribos
- E4 - Kintamos srovės daugiau kaip 1 kV kabelis
- E4 - Kintamos srovės daugiau kaip 1 kV kabelis PEHD vamzdyje
- E1 - Kintamos srovės iki 1 kV kabelis PEHD vamzdyje
- GTĮV gaisrinės technikos įžeminimo vieta;
- LED prožektorius
- Judesio daviklis
- Antžeminis kanalas kontrolinių ir maitinimo kabelių paklojimui
- Judesio jutiklis (PIR)
- Projektuojami apsauginės signalizacijos sistemos kabeliai
- Projektuojami apsauginis PE vamzdis grunte
- Magnetinis kontaktas

PASTABOS:

1. Montuojant įrenginius bei klojant el. kabelius vadovautis gamyklinėmis montavimo instrukcijomis, bei Lietuvos Respublikoje galiojančiomis normomis ir taisyklėmis;
2. Įrenginių montavimo aukštis tikslinamas pagal tiekiamą įrangą;
3. Projektuojami H=20 m aukščio žaibolaidžiai pilnai apsaugo pastotę nuo žaibo 6 m aukštyje.

Brėžinio ir jame pateiktos informacijos platinimas trečioms šalims draudžiamas

0	2025 12	KONKURSUI
LAIDA	IŠLEIDIMO DATA	LAIDOS STATUSAS. KEITIMO PRIEŽASTIS (JEI TAIKOMA)

KVAL. PATV. DOK. NR.		STATINIO PROJEKTO PAVADINIMAS	
		ELEKTROS TIKLŲ REKONSTRAVIMO IR VALDYMO PULTO PASTATO PAPRASTOJO REMONTO, GARAŽŲ G. 7, KLAIPĖDOS M., PROJEKTAS	
		STATINIO NUMERIS IR PAVADINIMAS, DOKUMENTO PAVADINIMAS	LAIDA
		10 kV ATVIROSIOS SKIRSTYKLOS PLANAS. M1:250	0
lt	STATYTOJAS IR (ARBA) UŽSAKOVAS	DOKUMENTO ŽYMUO	LAPAS / LAPŲ
	AB „ENERGIJOS SKIRSTYMO OPERATORIUS“	2025/181-XX-TDP-AGS.B-04	1 / 1

DATA			
PARAŠAS			
VARDAS, PAVARDĖ			
PROJ. DALIS			