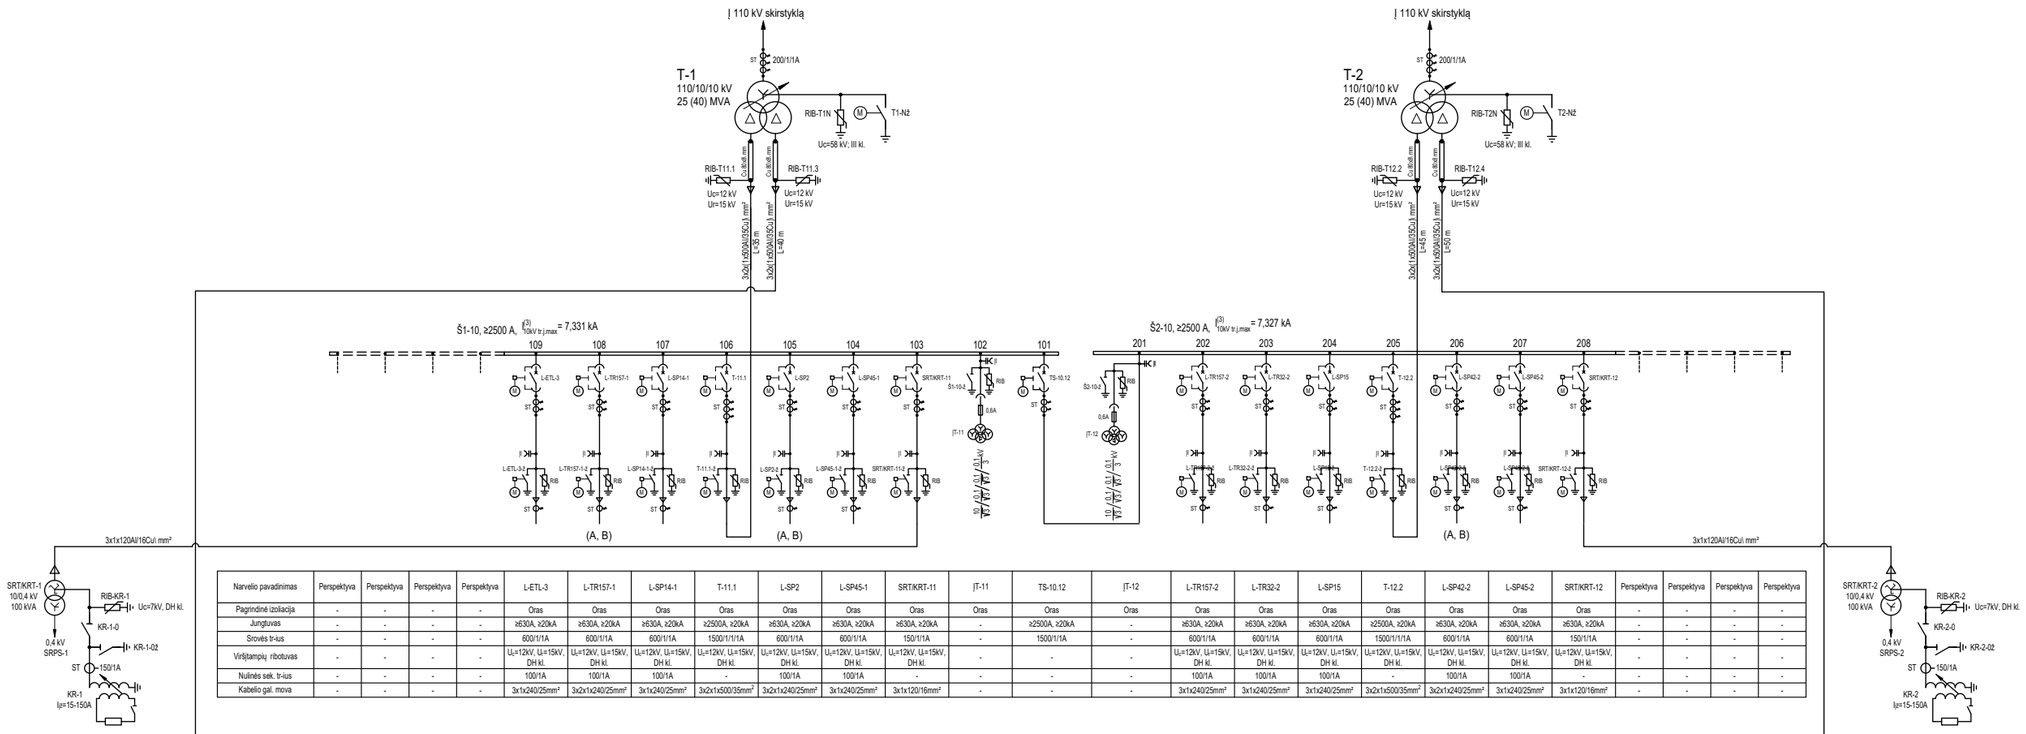


Narvelio pavadinimas	Perspektyva	Perspektyva	Perspektyva	Perspektyva	L-ETL-3	L-TR157-1	L-SP14-1	T-11.1	L-SP2	L-SP45-1	SRT/KRT-11	ĮT-11	TS-10.12	ĮT-12	L-TR157-2	L-TR32-2	L-SP15	T-12.2	L-SP42-2	L-SP45-2	SRT/KRT-12	Perspektyva	Perspektyva	Perspektyva	Perspektyva
Pagrindinė izoliacija	-	-	-	-	Oras	Oras	Oras	Oras	Oras	Oras	Oras	Oras	Oras	Oras	Oras	Oras	Oras	Oras	Oras	Oras	Oras	-	-	-	-
Jungtuvas	-	-	-	-	≥630A, ≥20kA	≥630A, ≥20kA	≥630A, ≥20kA	≥2500A, ≥20kA	≥630A, ≥20kA	≥630A, ≥20kA	≥630A, ≥20kA	-	≥2500A, ≥20kA	-	≥630A, ≥20kA	≥630A, ≥20kA	≥630A, ≥20kA	≥2500A, ≥20kA	≥630A, ≥20kA	≥630A, ≥20kA	≥630A, ≥20kA	-	-	-	-
Srovės tr-ius	-	-	-	-	600/1/1A	600/1/1A	600/1/1A	1500/1/1/1A	600/1/1A	600/1/1A	150/1/1A	-	1500/1/1A	-	600/1/1A	600/1/1A	600/1/1A	1500/1/1/1A	600/1/1A	600/1/1A	150/1/1A	-	-	-	-
Virštampių ribotuvas	-	-	-	-	U_l=12kV, U_l=15kV, DH kl.	U_l=12kV, U_l=15kV, DH kl.	U_l=12kV, U_l=15kV, DH kl.	U_l=12kV, U_l=15kV, DH kl.	U_l=12kV, U_l=15kV, DH kl.	U_l=12kV, U_l=15kV, DH kl.	U_l=12kV, U_l=15kV, DH kl.	-	-	-	U_l=12kV, U_l=15kV, DH kl.	U_l=12kV, U_l=15kV, DH kl.	U_l=12kV, U_l=15kV, DH kl.	U_l=12kV, U_l=15kV, DH kl.	U_l=12kV, U_l=15kV, DH kl.	U_l=12kV, U_l=15kV, DH kl.	U_l=12kV, U_l=15kV, DH kl.	-	-	-	-
Nulinės sek. tr-ius	-	-	-	-	100/1A	100/1A	100/1A	-	100/1A	100/1A	-	-	-	-	100/1A	100/1A	100/1A	-	100/1A	100/1A	-	-	-	-	-
Kabelio gal. mova	-	-	-	-	3x1x240/25mm²	3x2x1x240/25mm²	3x1x240/25mm²	3x2x1x500/35mm²	3x2x1x240/25mm²	3x1x240/25mm²	3x1x120/16mm²	-	-	-	3x1x240/25mm²	3x1x240/25mm²	3x1x240/25mm²	3x2x1x500/35mm²	3x2x1x240/25mm²	3x1x240/25mm²	3x1x120/16mm²	-	-	-	-

Narvelio pavadinimas	Perspektyva	Perspektyva	Perspektyva	Perspektyva	L-MT588-1	L-MT67	T-11.3	TR28-2	L-SP42-1	L-TR32-1	SRT/KRT-13	ĮT-13	TS-10.34	ĮT-14	L-MT764	L-TR28-1	T-12.4	SRT/KRT-14	L-SP8	L-MT588-2	L-SP14-2	Perspektyva	Perspektyva	Perspektyva	Perspektyva
Pagrindinė izoliacija	-	-	-	-	Oras	Oras	Oras	Oras	Oras	Oras	Oras	Oras	Oras	Oras	Oras	Oras	Oras	Oras	Oras	Oras	Oras	-	-	-	-
Jungtuvas	-	-	-	-	≥630A, ≥20kA	≥630A, ≥20kA	≥2500A, ≥20kA	≥630A, ≥20kA	≥630A, ≥20kA	≥630A, ≥20kA	≥630A, ≥20kA	-	≥2500A, ≥20kA	-	≥630A, ≥20kA	≥630A, ≥20kA	≥2500A, ≥20kA	≥630A, ≥20kA	≥630A, ≥20kA	≥630A, ≥20kA	≥630A, ≥20kA	-	-	-	-
Srovės tr-ius	-	-	-	-	600/1/1A	600/1/1A	1500/1/1/1A	600/1/1A	600/1/1A	600/1/1A	150/1/1A	-	1500/1/1A	-	600/1/1A	600/1/1A	1500/1/1/1A	150/1/1A	600/1/1A	600/1/1A	600/1/1A	-	-	-	-
Virštampių ribotuvas	-	-	-	-	U_l=12kV, U_l=15kV, DH kl.	U_l=12kV, U_l=15kV, DH kl.	U_l=12kV, U_l=15kV, DH kl.	U_l=12kV, U_l=15kV, DH kl.	U_l=12kV, U_l=15kV, DH kl.	U_l=12kV, U_l=15kV, DH kl.	U_l=12kV, U_l=15kV, DH kl.	-	-	-	U_l=12kV, U_l=15kV, DH kl.	U_l=12kV, U_l=15kV, DH kl.	U_l=12kV, U_l=15kV, DH kl.	U_l=12kV, U_l=15kV, DH kl.	U_l=12kV, U_l=15kV, DH kl.	U_l=12kV, U_l=15kV, DH kl.	U_l=12kV, U_l=15kV, DH kl.	-	-	-	-
Nulinės sek. tr-ius	-	-	-	-	100/1A	-	-	100/1A	100/1A	100/1A	-	-	-	-	100/1A	100/1A	-	100/1A	100/1A	100/1A	-	-	-	-	-
Kabelio gal. mova	-	-	-	-	3x1x240/25mm²	3x1x240/25mm²	3x2x1x500/35mm²	3x2x1x240/25mm²	3x1x240/25mm²	3x2x1x240/25mm²	3x1x120/16mm²	-	-	-	3x1x240/25mm²	3x1x240/25mm²	3x2x1x500/35mm²	3x1x120/16mm²	3x1x500/35mm²	3x1x240/25mm²	3x1x240/25mm²	-	-	-	-


PASTABA:

1. Nuosavybės ir turto eksploatavimo riba tarp Litgrid AB ir ESO - ant galios transformatorių 110 kV įvadų gnybtų;

Brėžinio ir jame pateiktos informacijos platinimas trečioms šalims draudžiamas

0	2025 12	KONKURSUI
LAIDA	IŠLEIDIMO DATA	LAIDOS STATUSAS. KEITIMO PRIEŽASTIS (JEI TAIKOMA)
KVAL. PATV. DOK. NR.		STATINIO PROJEKTO PAVADINIMAS ELEKTROS TINKLŲ REKONSTRAVIMO IR VALDYMO PULTO PASTATO PAPRASTOJO REMONTO, GARAŽŲ G. 7, KLAIPĖDOS M., PROJEKTAS
	PV	STATINIO NUMERIS IR PAVADINIMAS, DOKUMENTO PAVADINIMAS XX (VISI STATINIAI) 110/10 kV DANĖS TP. 10 kV PRINCIPINĖ SCHEMA — LAIDA: 0
	PDV	
	PROJ.	
LT	STATYTOJAS IR (ARBA) UŽSAKOVAS AB „ENERGIJOS SKIRSTYMO OPERATORIUS“	DOKUMENTO ŽYMUO 2025/181-XX-TDP-E.B-01 — LAPAS: 1 — LAPŲ: 1

DATA | PARAŠAS | VARDAS, PAVARDĖ | PROJ. DALIS

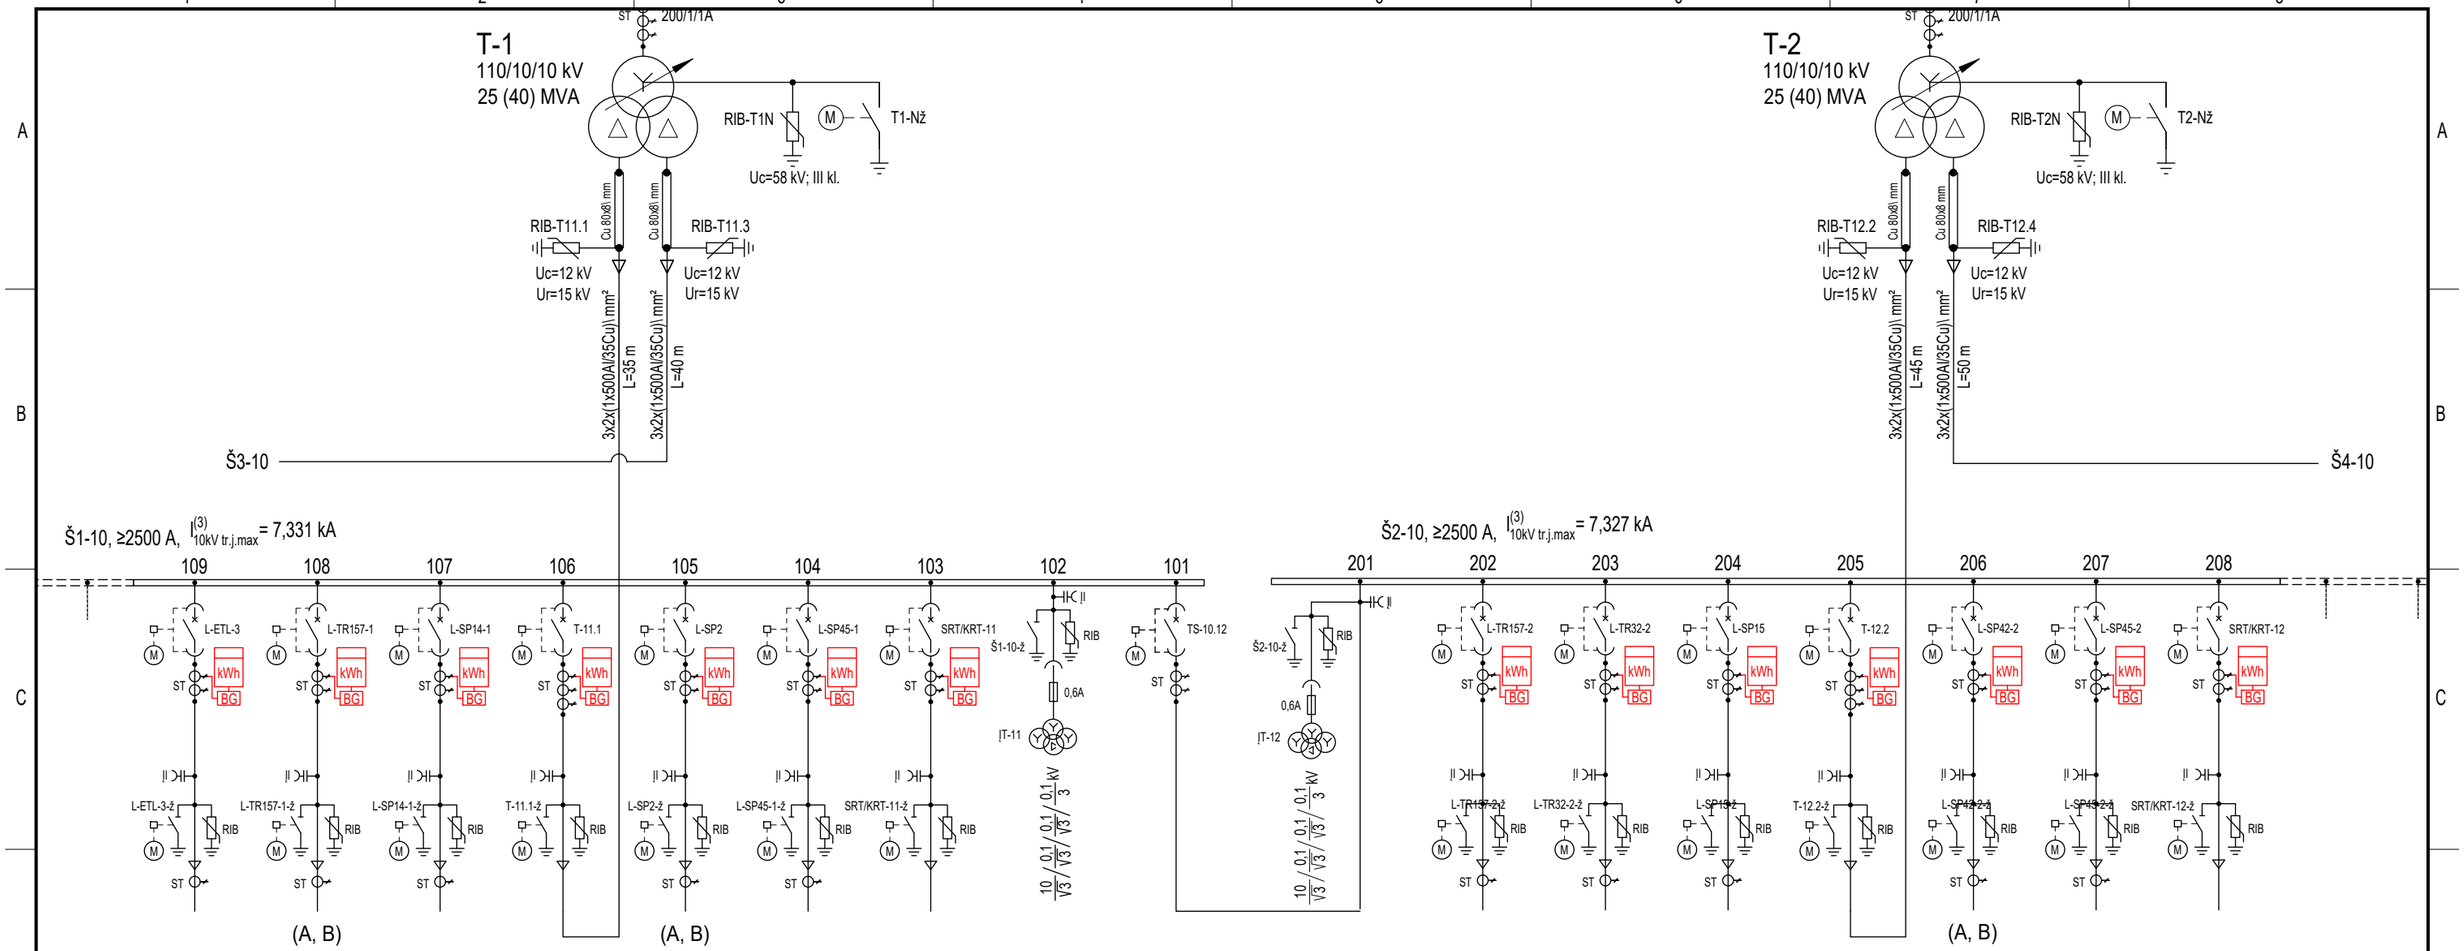

Perspektyva	L-ETL-3	L-TR157-1	L-SP14-1	T-11.1	L-SP2	L-SP45-1	SRT/KRT-11	ĮT-11	TS-10.12	ĮT-12	L-TR157-2	L-TR32-2	L-SP15	T-12.2	L-SP42-2	L-SP45-2	SRT/KRT-12	Perspektyva	Perspek
-	Oras	Oras	Oras	Oras	Oras	Oras	Oras	Oras	Oras	Oras	Oras	Oras	Oras	Oras	Oras	Oras	Oras	-	-
-	≥630A, ≥20kA	≥630A, ≥20kA	≥630A, ≥20kA	≥2500A, ≥20kA	≥630A, ≥20kA	≥630A, ≥20kA	≥630A, ≥20kA	-	≥2500A, ≥20kA	-	≥630A, ≥20kA	≥630A, ≥20kA	≥630A, ≥20kA	≥2500A, ≥20kA	≥630A, ≥20kA	≥630A, ≥20kA	≥630A, ≥20kA	-	-
-	600/1/1A	600/1/1A	600/1/1A	1500/1/1/1A	600/1/1A	600/1/1A	150/1/1A	-	1500/1/1A	-	600/1/1A	600/1/1A	600/1/1A	1500/1/1/1A	600/1/1A	600/1/1A	150/1/1A	-	-
-	U_c=12kV, U_r=15kV, DH kl.	U_c=12kV, U_r=15kV, DH kl.	U_c=12kV, U_r=15kV, DH kl.	U_c=12kV, U_r=15kV, DH kl.	U_c=12kV, U_r=15kV, DH kl.	U_c=12kV, U_r=15kV, DH kl.	U_c=12kV, U_r=15kV, DH kl.	-	-	-	U_c=12kV, U_r=15kV, DH kl.	U_c=12kV, U_r=15kV, DH kl.	U_c=12kV, U_r=15kV, DH kl.	U_c=12kV, U_r=15kV, DH kl.	U_c=12kV, U_r=15kV, DH kl.	U_c=12kV, U_r=15kV, DH kl.	U_c=12kV, U_r=15kV, DH kl.	-	-
-	100/1A	100/1A	100/1A	-	100/1A	100/1A	-	-	-	-	100/1A	100/1A	100/1A	-	100/1A	100/1A	-	-	-
-	3x1x240/25mm²	3x2x1x240/25mm²	3x1x240/25mm²	3x2x1x500/35mm²	3x2x1x240/25mm²	3x1x240/25mm²	3x1x120/16mm²	-	-	-	3x1x240/25mm²	3x1x240/25mm²	3x1x240/25mm²	3x2x1x500/35mm²	3x2x1x240/25mm²	3x1x240/25mm²	3x1x120/16mm²	-	-

Brėžinio ir jame pateiktos informacijos platinimas trečioms šalims draudžiamas

kWh BG - SMART elektros energijos skaitiklis su bandymų gnybtynu.

0	2025 12	KONKURSUI
LAIDA	IŠLEIDIMO DATA	LAIDOS STATUSAS. KEITIMO PRIEŽASTIS (JEI TAIKOMA)

KVAL. PATV. DOK. NR.

STATINIO PROJEKTO PAVADINIMAS
ELEKTROS TINKLŲ REKONSTRAVIMO IR VALDYMO PULTO PASTATO PAPRASTOJO REMONTO, GARAŽŲ G. 7, KLAIPĖDOS M., PROJEKTAS

PV		
PDV		
PROJ.		

STATINIO NUMERIS IR PAVADINIMAS, DOKUMENTO PAVADINIMAS
XX (VISI STATINIAI)
10 KV PRIJUNGINIŲ ELEKTROS ENERGIJOS APSKAITOS SCHEMA

LAIDA: 0


LT

STATYTOJAS IR (ARBA) UŽSAKOVAS
AB „ENERGIJOS SKIRSTYMO OPERATORIUS“

DOKUMENTO ŽYMUO
2025/181-XX-TDP-EEA.B-01

LAPAS: 1 LAPŲ: 2

DATA | PARAŠAS | VARDAS, PAVARDĖ | PROJ. DALIS

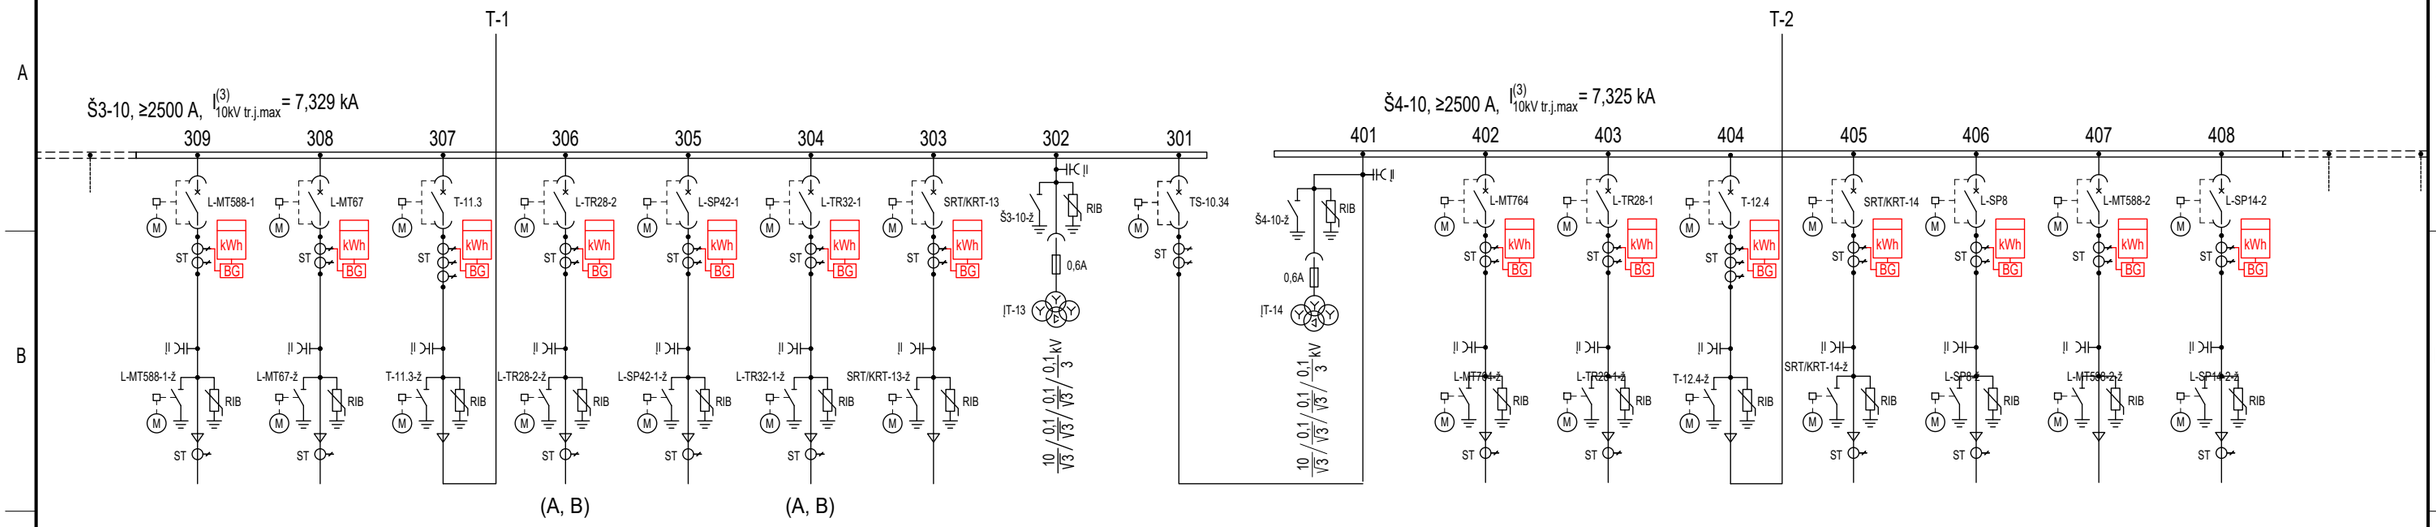


Perspektyva	L-MT588-1	L-MT67	T-11.3	TR28-2	L-SP42-1	L-TR32-1	SRT/KRT-13	|T-13	TS-10.34	|T-14	L-MT764	L-TR28-1	T-12.4	SRT/KRT-14	L-SP8	L-MT588-2	L-SP14-2	Perspektyva	Perspe
-	Oras	Oras	Oras	Oras	Oras	Oras	Oras	Oras	Oras	Oras	Oras	Oras	Oras	Oras	Oras	Oras	Oras	-	-
-	≥630A, ≥20kA	≥630A, ≥20kA	≥2500A, ≥20kA	≥630A, ≥20kA	≥630A, ≥20kA	≥630A, ≥20kA	≥630A, ≥20kA	-	≥2500A, ≥20kA	-	≥630A, ≥20kA	≥630A, ≥20kA	≥2500A, ≥20kA	≥630A, ≥20kA	≥630A, ≥20kA	≥630A, ≥20kA	≥630A, ≥20kA	-	-
-	600/1/1A	600/1/1A	1500/1/1/1A	600/1/1A	600/1/1A	600/1/1A	150/1/1A	-	1500/1/1A	-	600/1/1A	600/1/1A	1500/1/1/1A	150/1/1A	600/1/1A	600/1/1A	600/1/1A	-	-
-	U_c=12kV, U_t=15kV, DH kl.	U_c=12kV, U_t=15kV, DH kl.	U_c=12kV, U_t=15kV, DH kl.	U_c=12kV, U_t=15kV, DH kl.	U_c=12kV, U_t=15kV, DH kl.	U_c=12kV, U_t=15kV, DH kl.	U_c=12kV, U_t=15kV, DH kl.	-	-	-	U_c=12kV, U_t=15kV, DH kl.	U_c=12kV, U_t=15kV, DH kl.	U_c=12kV, U_t=15kV, DH kl.	U_c=12kV, U_t=15kV, DH kl.	U_c=12kV, U_t=15kV, DH kl.	U_c=12kV, U_t=15kV, DH kl.	U_c=12kV, U_t=15kV, DH kl.	-	-
-	100/1A	100/1A	-	100/1A	100/1A	100/1A	-	-	-	-	100/1A	100/1A	-	-	100/1A	100/1A	100/1A	-	-
-	3x1x240/25mm²	3x1x240/25mm²	3x2x1x500/35mm²	3x2x1x240/25mm²	3x1x240/25mm²	3x2x1x240/25mm²	3x1x120/16mm²	-	-	-	3x1x240/25mm²	3x1x240/25mm²	3x2x1x500/35mm²	3x1x120/16mm²	3x1x500/35mm²	3x1x240/25mm²	3x1x240/25mm²	-	-

kWh
BG - SMART elektros energijos skaitiklis su bandymų gnybtynu.

DATA
PARAŠAS
VARDAS, PAVARDĖ
PROJ. DALIS

Brėžinio ir jame pateiktos informacijos platinimas trečioms šalims draudžiamas

DOKUMENTO ŽYMUO	LAPAS	LAPŲ	LAIDA
2025/181-XX-TDP-EEA.B-01	2	2	0

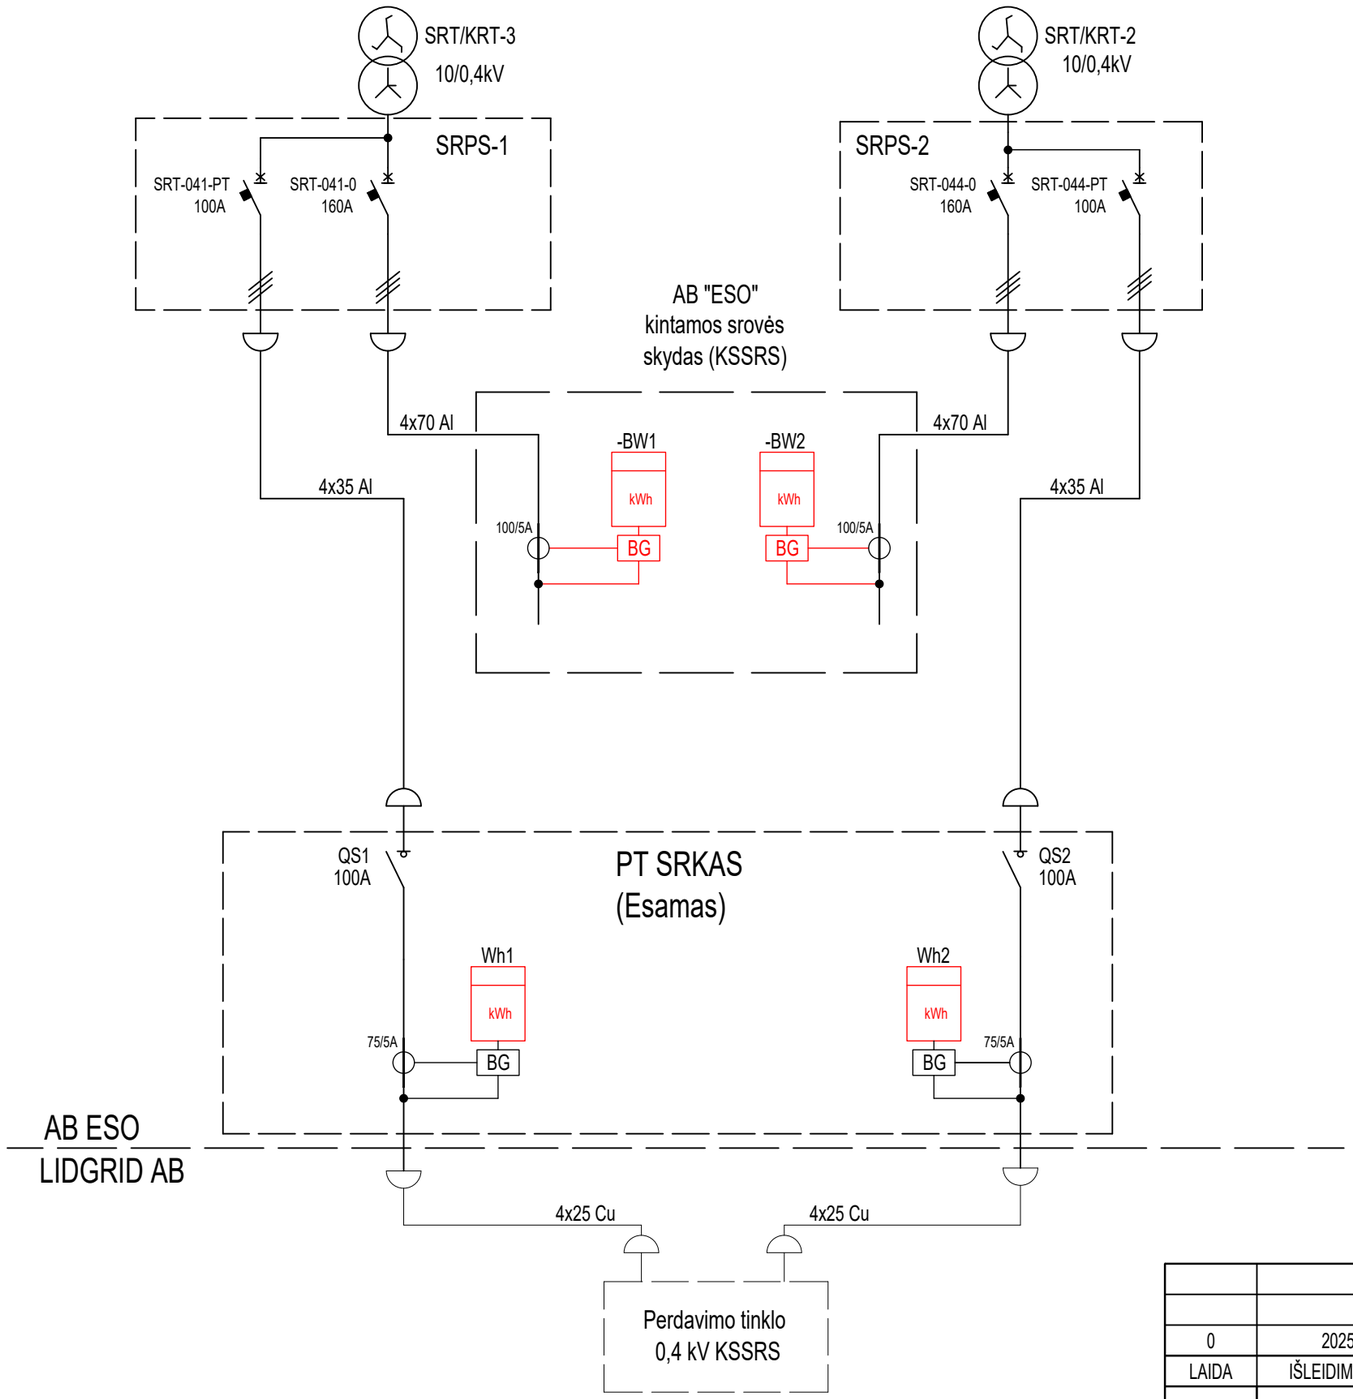

kWh / BG - SMART elektros energijos skaitiklis su bandymų gnybtynu.

Brėžinio ir jame pateiktos informacijos platinimas trečioms šalims draudžiamas

0	2025 12	KONKURSUI		
LAIDA	IŠLEIDIMO DATA	LAIDOS STATUSAS. KEITIMO PRIEŽASTIS (JEI TAIKOMA)		
KVAL. PATV. DOK. NR.		STATINIO PROJEKTO PAVADINIMAS ELEKTROS TINKLŲ REKONSTRAVIMO IR VALDYMO PULTO PASTATO PAPRASTOJO REMONTO, GARAŽŲ G. 7, KLAIPĖDOS M., PROJEKTAS		
	PV		STATINIO NUMERIS IR PAVADINIMAS, DOKUMENTO PAVADINIMAS XX (VISI STATINIAI) 0,4 KV ELEKTROS ENERGIJOS APSKAITOS SCHEMA	LAIDA 0
	PDV			
	PROJ.			
LT	STATYTOJAS IR (ARBA) UŽSAKOVAS AB „ENERGIJOS SKIRSTYMO OPERATORIUS“		DOKUMENTO ŽYMUO 2025/181-XX-TDP-EEA.B-02	LAPAS 1 / LAPŲ 1