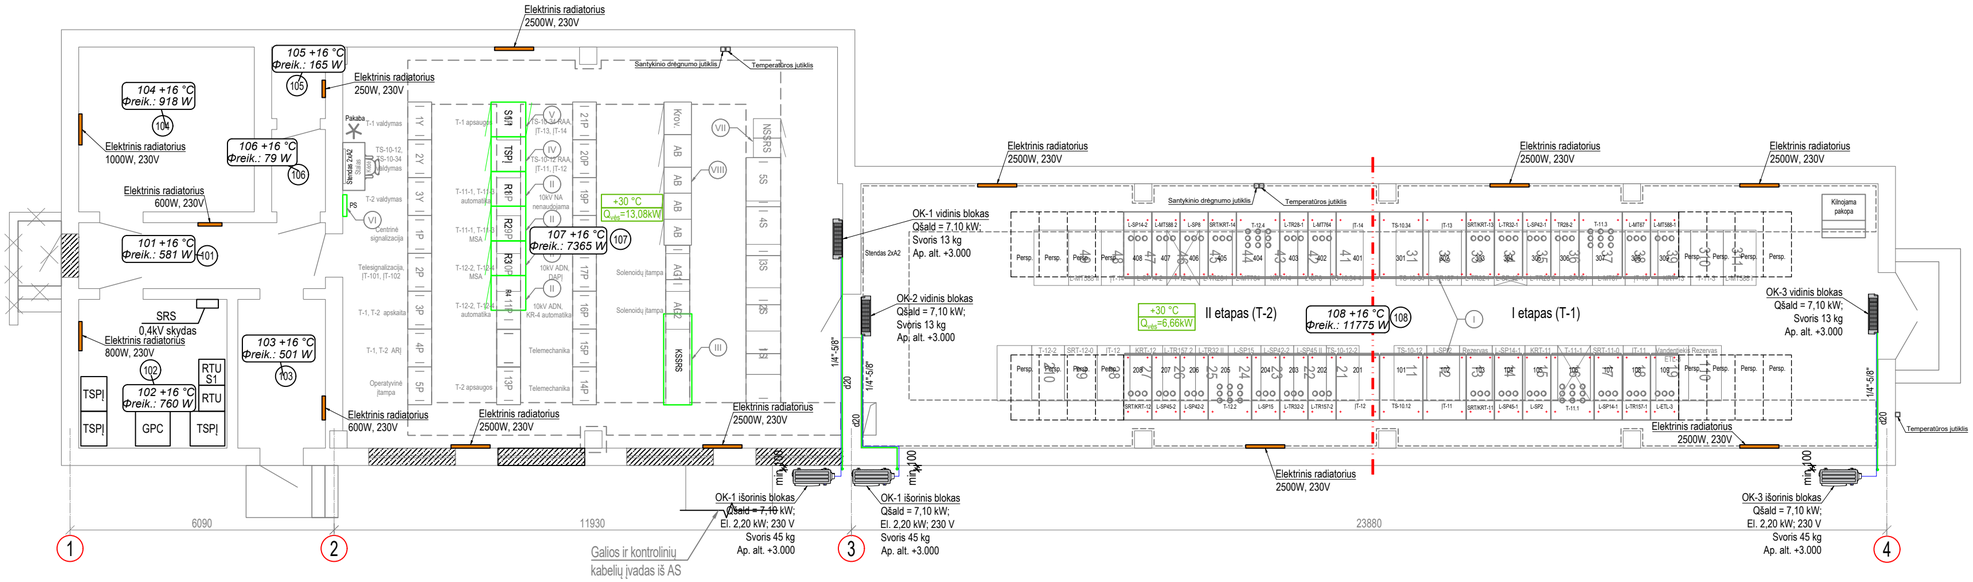


PATALPŲ EKSPLIKACIJA:

(101) - KORIDORIUS

(102) - SANDĖLYS

(103) - TAMBŪRAS

(104) - SANDĖLYS

(105) - SANDĖLYS

(106) - SANDĖLYS

(107) - VALDYMO PULTAS (VP)

(108) - 10 kV UŽDAROJI SKIRSTYKLA (10 kV US)

SUTARTINIAI ŽYMĖJIMAI:

- Galios ir kontrolinių kabelių pakilimo anga

- CETRIS BASIC dangtis

PROJEKTUOJAMŲ ĮRENGINIŲ EKSPLIKACIJA:

I - 10 kV NARVELIAI	VNT	34
II - RELIŲ SPINTOS	VNT	4
III - KINTAMOS SROVĖS SAVŲ REIKMIŲ SKYDAS	VNT	1
IV - TSPĮ SPINTA	VNT	1
V - RYŠIŲ SPINTA	VNT	1
VI - PASKIRSTYMO SKYDELIS 400/230V	VNT	1

ESAMŲ ĮRENGINIŲ EKSPLIKACIJA:

VII - NUOLATINĖS SROVĖS SAVŲ REIKMIŲ SKYDAS	VNT	1
VIII - AKUMULIATORIAI IR KROVIKLIAI	KOMPL.	1

PASTABOS:

1. Elektriniai šildymo prietaisai turi būti montuojami taip, kad netrukdytų technologinių įrenginių funkcionavimui.
2. Kondensatas vedamas plastikiniu vamzdžiu su nuolydžiu 0,02.

0	2026 03	Konkursui
Laidos Nr.	Data	Pakeitimo aprašymas. Priežastis

STATINIO PROJEKTO PAVADINIMAS:
ELEKTROS TINKLŲ REKONSTRAVIMO IR VALDYMO PULTO PASTATO PAPRASTOJO REMONTO, GARAŽŲ G. 7, KLAIPĖDOS M., PROJEKTAS

STATINIO NUMERIS IR PAVADINIMAS, BRĖŽINIO PAVADINIMAS:
Aukšto planas su šildymu ir oro kondicionavimu M1:100

LAIDA: 0


STATYTOJAS
LT
AB „ENERGIJOS SKIRSTYMO OPERATORIUS“

DOKUMENTO ŽYMUO:
2025/181-XX-TDP-ŠVOK.B-01

LAPAS: 1

LAPŲ: 1

BRĖŽINIO KEITIMAS IR PANAUDOJIMAS BE PROJEKTAVIMO ĮMONĖS SUTIKIMO DRAUDŽIAMAS

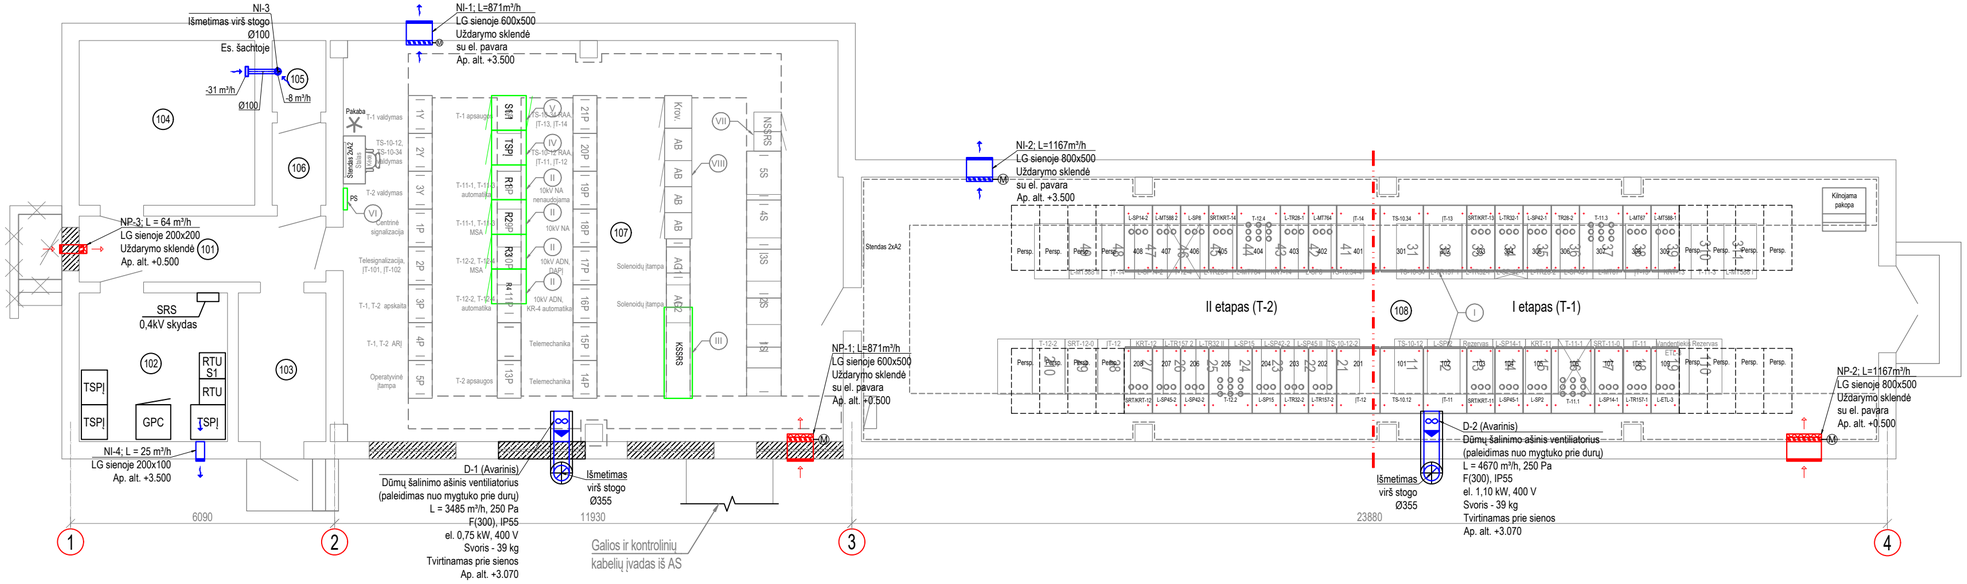

PATALPŲ EKSPLIKACIJA:

(101) - KORIDORIUS

(102) - SANDĖLYS

(103) - TAMBŪRAS

(104) - SANDĖLYS

(105) - SANDĖLYS

(106) - SANDĖLYS

(107) - VALDYMO PULTAS (VP)

(108) - 10 kV UŽDAROJI SKIRSTYKLA (10 kV US)

SUTARTINIAI ŽYMĖJIMAI:

- Galios ir kontrolinių kabelių pakilimo anga

- CETRIS BASIC dangtis

PROJEKTUOJAMŲ ĮRENGINIŲ EKSPLIKACIJA:

I - 10 kV NARVELIAI	VNT	34
II - RELIŲ SPINTOS	VNT	4
III - KINTAMOS SROVĖS SAVŲ REIKMIŲ SKYDAS	VNT	1
IV - TSPĮ SPINTA	VNT	1
V - RYŠIŲ SPINTA	VNT	1
VI - PASKIRSTYMO SKYDELIS 400/230V	VNT	1

ESAMŲ ĮRENGINIŲ EKSPLIKACIJA:

VII - NUOLATINĖS SROVĖS SAVŲ REIKMIŲ SKYDAS	VNT	1
VIII - AKUMULIATORIAI IR KROVIKLIAI	KOMPL.	1

0	2026 03	Konkursui
Laidos Nr.	Data	Pakeitimo aprašymas. Priežastis

STATINIO PROJEKTO PAVADINIMAS:
ELEKTROS TINKLŲ REKONSTRAVIMO IR VALDYMO PULTO PASTATO PAPRASTOJO REMONTO, GARAŽŲ G. 7, KLAIPĖDOS M., PROJEKTAS

STATINIO NUMERIS IR PAVADINIMAS, BRĖŽINIO PAVADINIMAS: Aukšto planas su vėdinimu M1:100

LAIDA: 0

STATYTOJAS: AB „ENERGIJOS SKIRSTYMO OPERATORIUS“

DOKUMENTO ŽYMUO: 2025/181-XX-TDP-ŠVOK.B-02

LAPAS: 1

LAPŲ: 1

LT

BRĖŽINIO KEITIMAS IR PANAUDOJIMAS BE PROJEKTAVIMO ĮMONĖS SUTIKIMO DRAUDŽIAMAS