


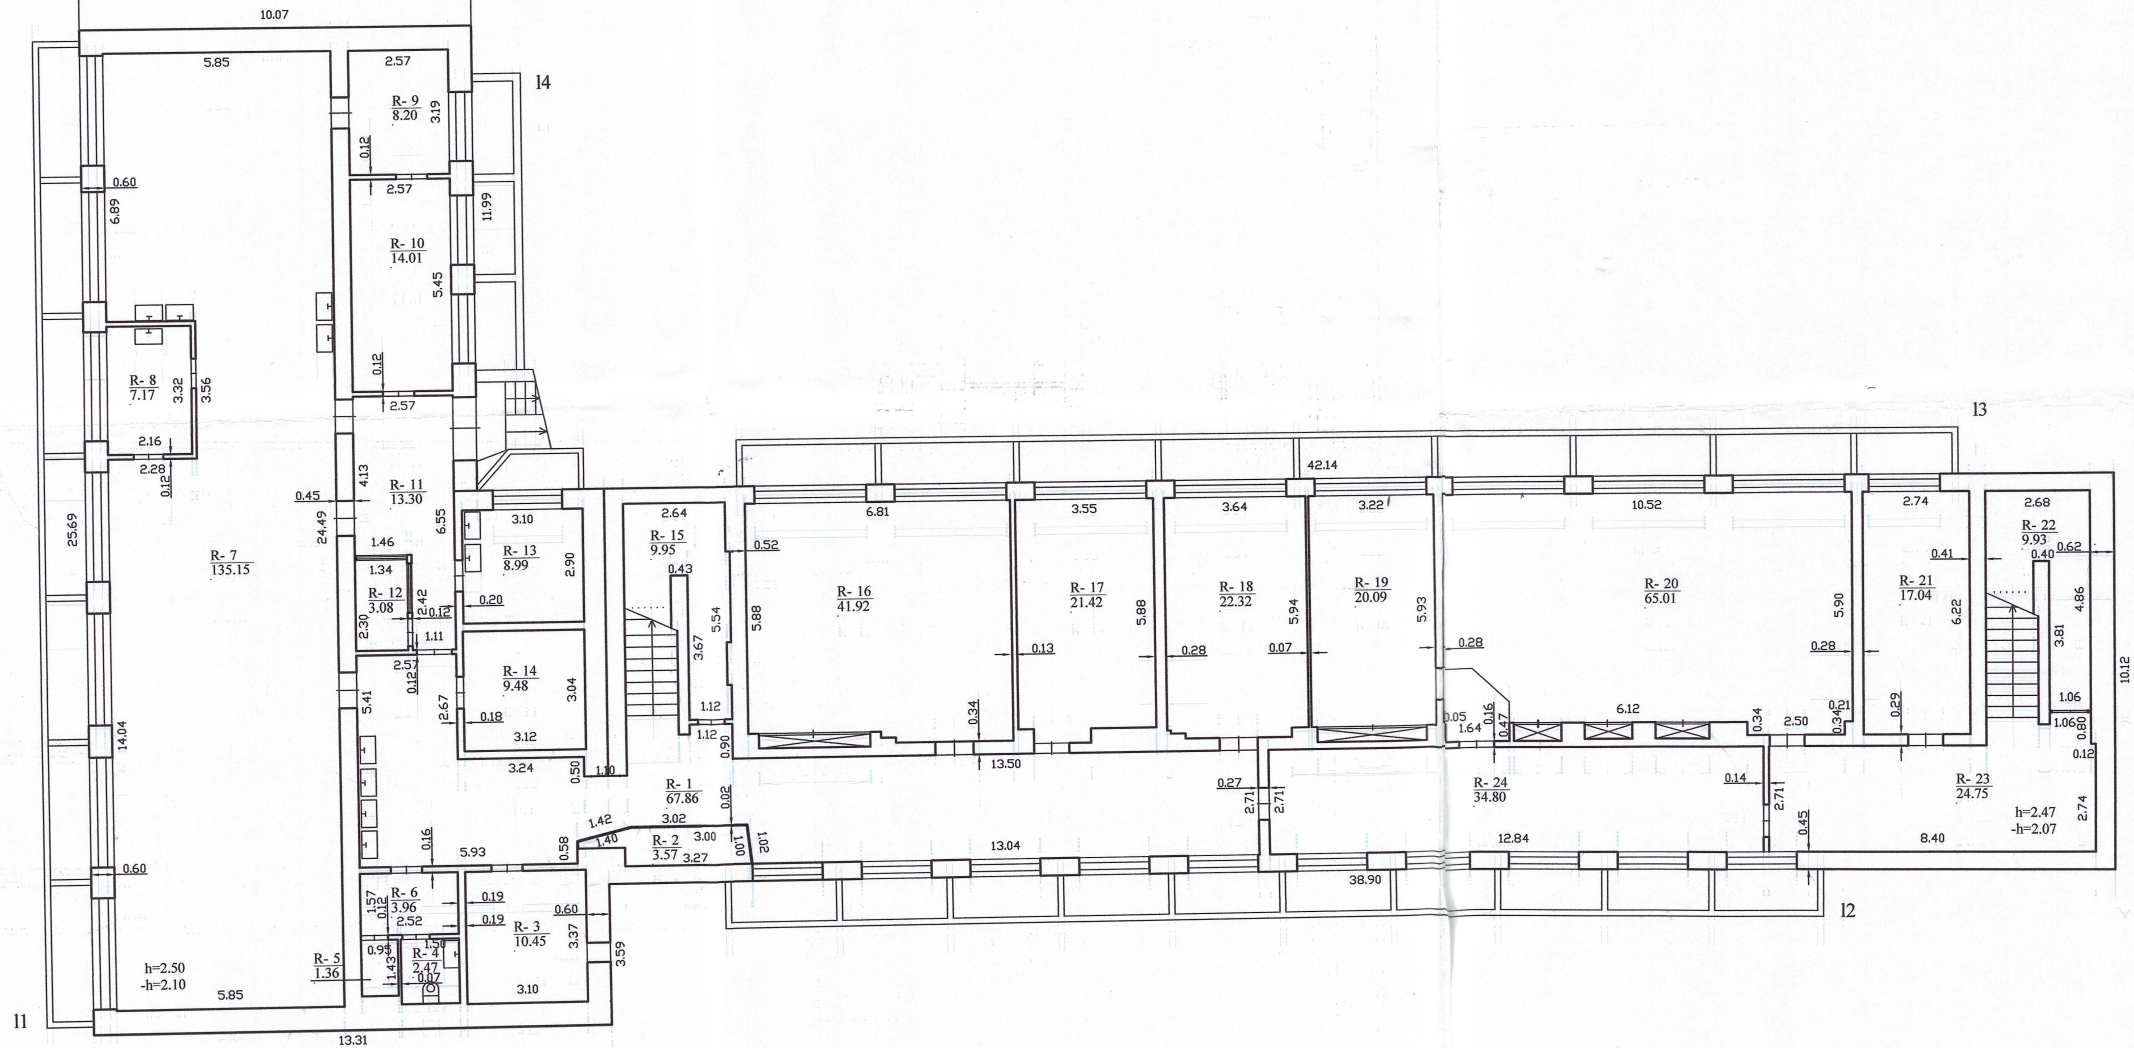

 Valstybės įmonės Registrų centro Šiaulių filialas Licencijos Nr. G-734-(623), išduota 2008-08-27			
Pareigos	V. pavardė	Pavardė	Data
Matavimų specialistė	A. Masiliūnė		2009-02-12
Matavimų specialistas	L. Motiejaitienė		
Rūsio (pusrūsio) planas 1:100 / A.V. Šiaulių r. sav. Kuršėnų m. Daugėlių g. 86			
Sudarytas pagal 2009-02-12 kadastrinių matavimų duomenis		Pastato pažymėjimas plane 1C2p	