


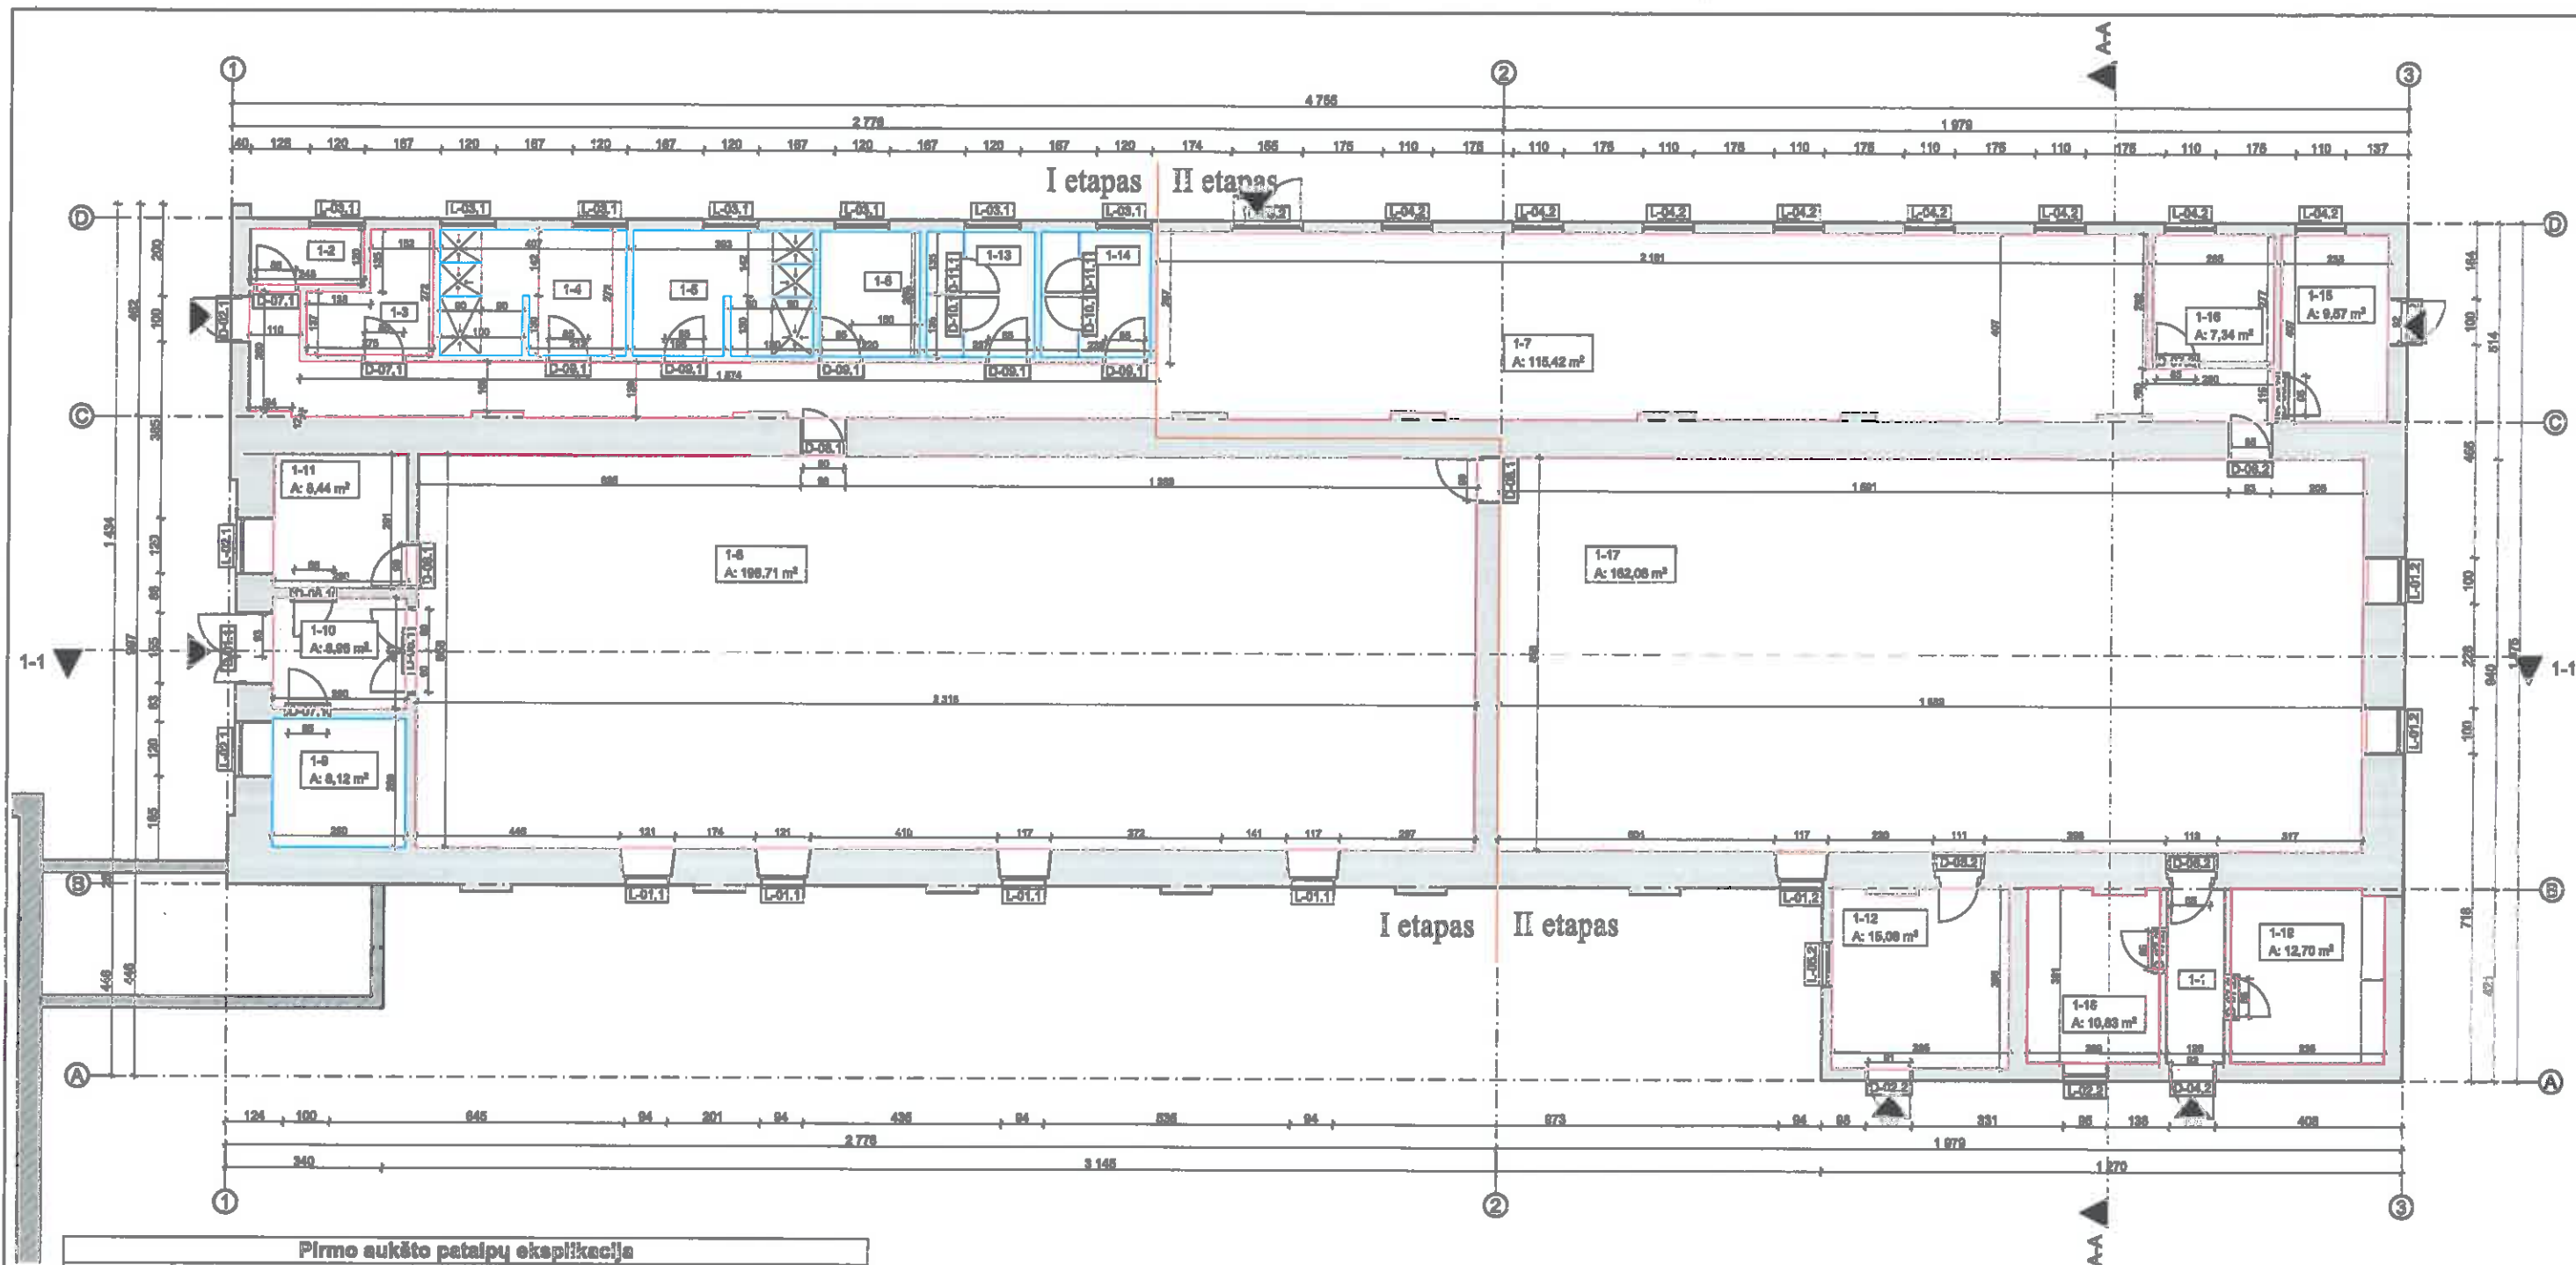

Pirmo aukšto patalpų apibūdinimas


Patalpos Nr.	Patalpos pavadinimas	Plotas, kv.m.
1-1	Koridorius	4,93
1-2	Pagalbinė patalpa (valytojai)	2,98
1-3	Inventoriaus patalpa	5,62
1-4	Persirengimo kambarys su dušais	10,88
1-5	Persirengimo kambarys su dušais	10,48
1-6	WC ŽN	5,98
1-7	Treniruoklių salė	115,42
1-8	Sporto salė (imtynių sportui)	198,71
1-9	Techninė patalpa (šilumos punktas)	8,12
1-10	Koridorius	6,96
1-11	Trenerio kabinetas	8,44
1-12	Techninė patalpa (El. įvadas)	15,08
1-13	San. mazgas (V)	6,44
1-14	San. mazgas (M)	6,47
1-15	Trenerio kabinetas	9,57
1-16	Trenerio kabinetas	7,34
1-17	Sporto salė (krepšinio, tinklinio, rankinio sporto)	162,08
1-18	Inventoriaus patalpa	10,83
1-19	Inventoriaus patalpa	12,70
	609,03 m²	

Sutartiniai žymėjimai

Žymuo	Pavadinimas
	Sienos konstrukcija
	Atvėra ir plokštės (karštinė)
	Dežytos sienos
	Plytelių sienų dangis


Pastabos:

1. Matavimai pateikti centimetrais, atitinkantis metrus;
2. Statybos metu būtus reikalingus sprendimus derinti su projekto autoriais;
3. Medžiagos, kiekiai ir darbai gali būti keičiami pagal faktinę padėtį;
4. Visus darbus, įrangą ir medžiagas reikalingas projektui įgyvendinti išlaikyti nepažeidžiant, nei techninės specifikacijos nurodytus reikalavimus;
5. Visi darbai turi būti įvertinti kokybiškai, kartu su visais patvirtintais darbais;
6. Įgyvendinti projektą patvirtinti laisvą statybos įstatymo ir kitų normatyvinių dokumentų, toliau atitinkančių;
7. Rašytiniai reikalavimai ar prielaidos visada atitinka informaciją projektavimo;
8. Pastato techniniai reikalavimai pateikti pagal esančias technines specifikacijas.

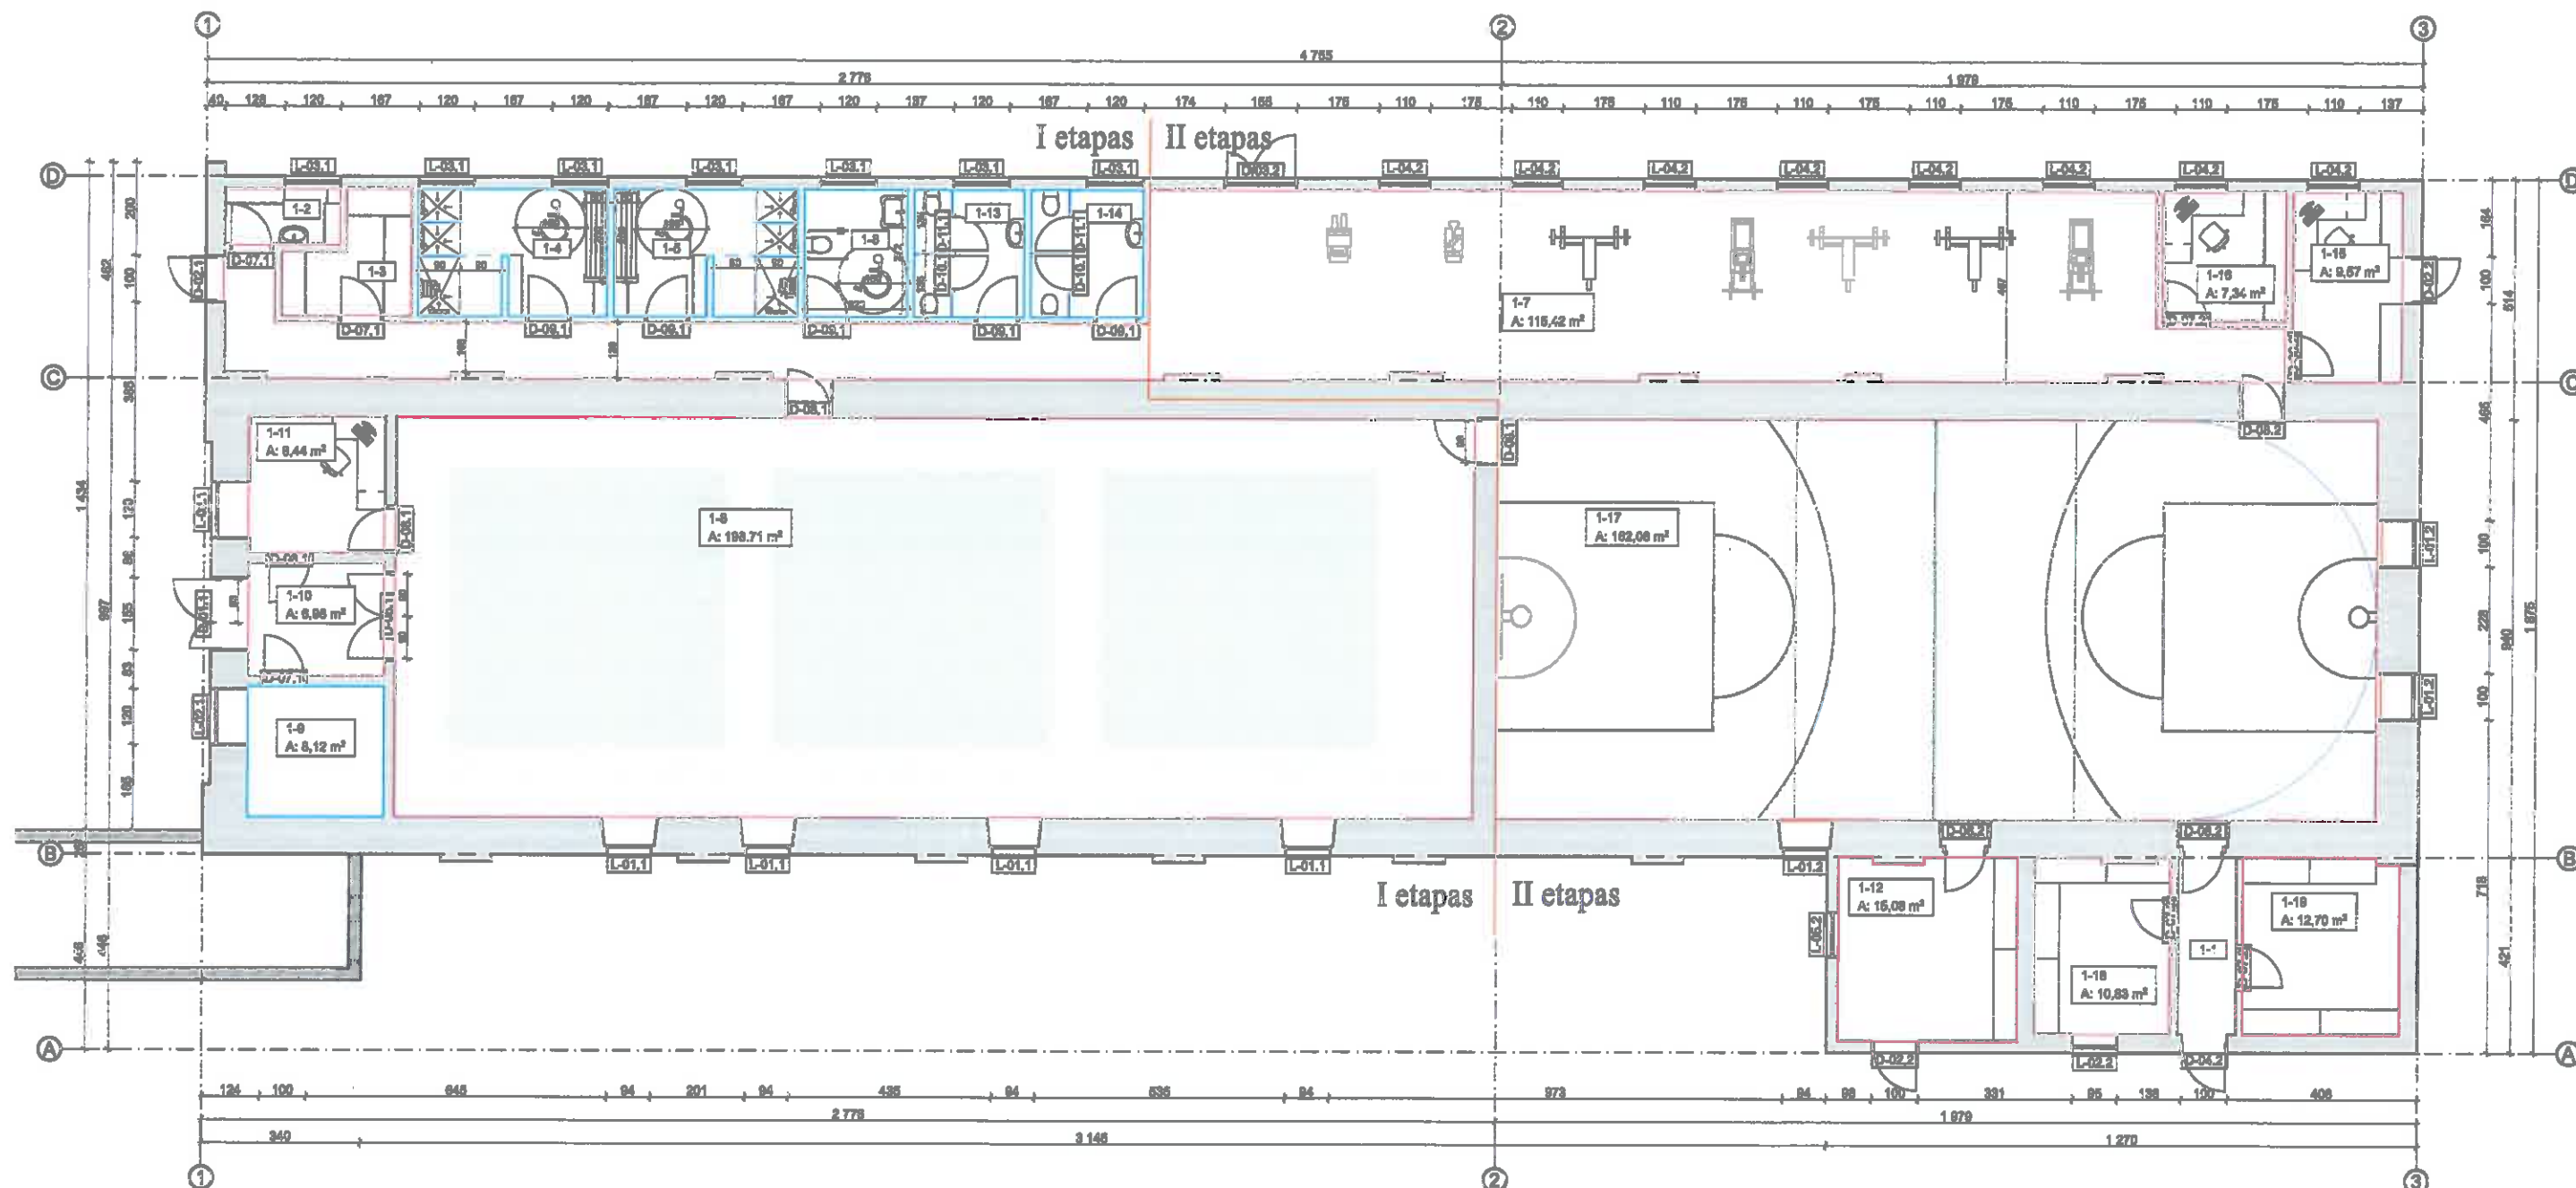


Pirmo aukšto patalpų eksplikacija

Patalpos Nr.	Patalpos pavadinimas	Plotas, kv.m.
1-1	Koridorius	4,93
1-2	Pagalbinė patalpa (valytojai)	2,98
1-3	Inventoriaus patalpa	5,62
1-4	Persirengimo kambarys su dušais	10,88
1-5	Persirengimo kambarys su dušais	10,48
1-8	WC ŽN	5,98
1-7	Treniruoklių salė	115,42
1-8	Sporto salė (limtynių sportui)	198,71
1-9	Techninė patalpa (šilumos punktas)	8,12
1-10	Koridorius	6,98
1-11	Trenerio kabinetas	8,44
1-12	Techninė patalpa (El. įvadas)	15,08
1-13	San. mazgas (V)	6,44
1-14	San. mazgas (M)	6,47
1-15	Trenerio kabinetas	9,57
1-16	Trenerio kabinetas	7,34
1-17	Sporto salė (krepšinio, tinklinio, rankinio sporto)	162,08
1-18	Inventoriaus patalpa	10,83
1-19	Inventoriaus patalpa	12,70
		509,03 m²

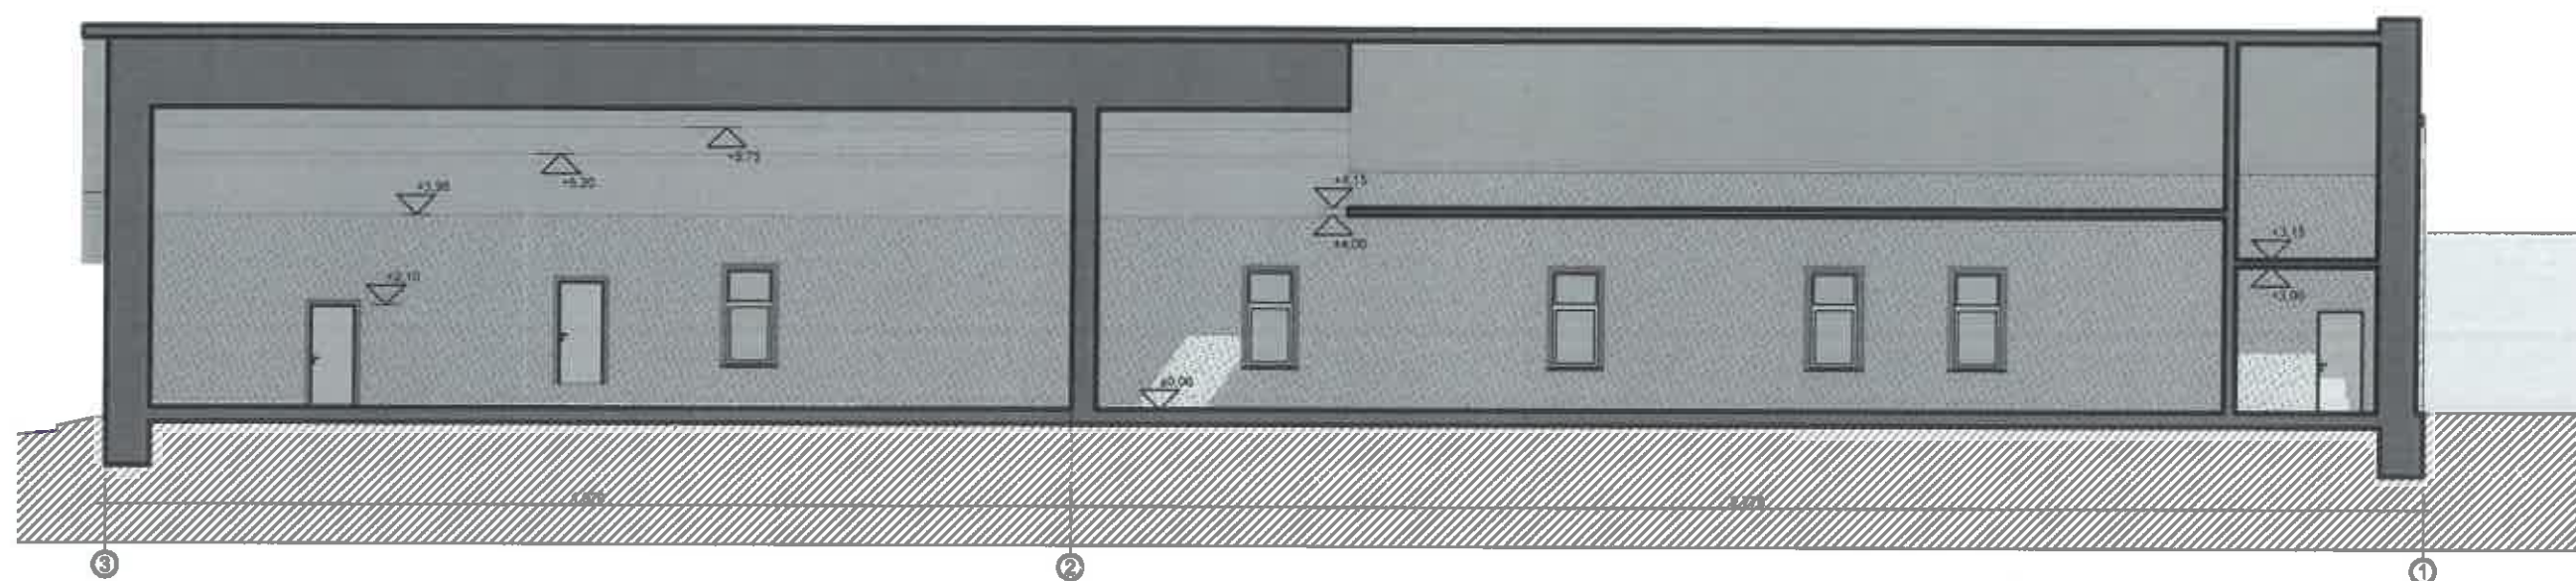

Pjūvis 1-1

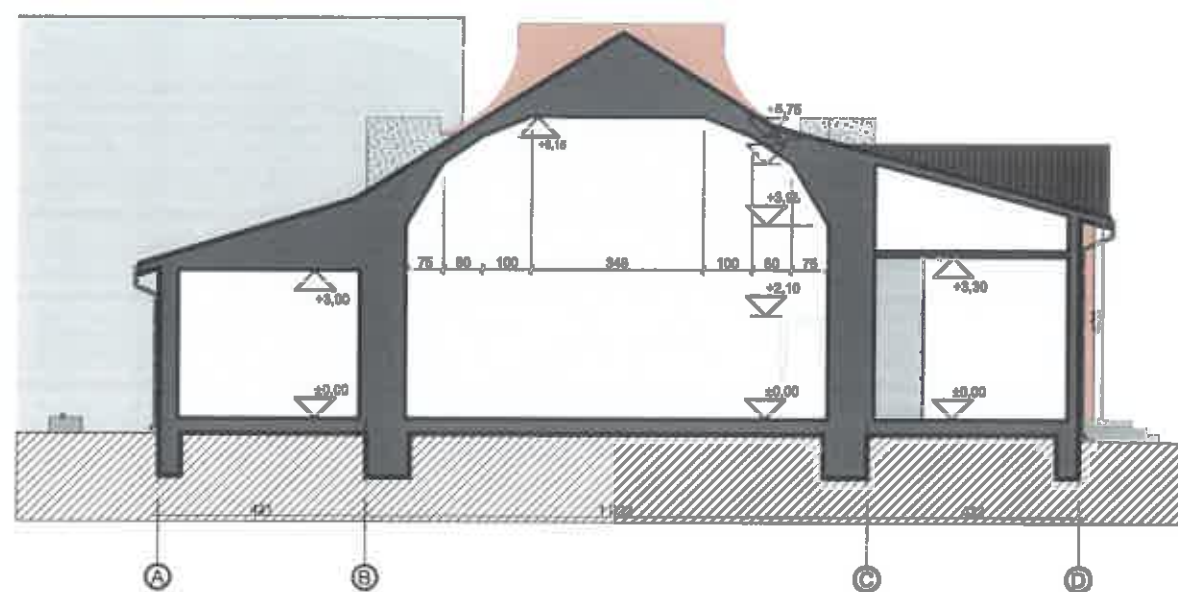

Pjūvis A-A