

Projektuotojas:

UAB "Optimum projektai"
 Įmonės kodas: 300866568
 Adresas: Pramonės g. 7-417
 kab., Alytus

Telefono nr.: +370 65579331
 El. Paštas: info@optimumprojektai.lt

Statytojas	ALYTAUS RAJONO SAVIVALDYBĖ
Užsakovas	ALYTAUS RAJONO SAVIVALDYBĖS ADMINISTRACIJA
Statinio projekto Nr.	BB10/2026
Statinio adresas	Prie Simno kapinių, Simnas, Alytaus raj. sav.
Statinio rūšis	Inžinerinis statinys
Naudojimo paskirtis	Kiti inžineriniai statiniai (plokšti inžineriniai statiniai)
Statinio kategorija	Nesudėtingasis statinys
Statinio projekto etapas	Supaprastintas techninis- darbo projektas
Statybos rūšis	Kapitalinis remontas
Statinio projekto dalis	Bendroji, susisiekimo dalis
Bylos laida	0
PLOKŠČIŲ HORIZONTALIŲ INŽINERINIŲ STATINIŲ PRIE SIMNO KAPINIŲ (SKLYPUOSE UNIK. NR. 4400-6811-7633 IR UNIK. NR. 4400-6811-6686), SIMNE, ALYTAUS RAJ. SAV. KAPITALINIO REMONTO PROJEKTAS	
BB10/2026-TDP-BD,S	

Pareigos	Parašas	Vardas ir pavardė	Kvalifikacija patvirtinančio dokumento Nr.
Direktorius		Rytautas Jakulis	
Projekto vadovas		Karolis Juodaitis	39383
Projekto dalies vadovas		Karolis Juodaitis	37608

Vilnius 2026

BYLOS SUDĖTIES ŽINIARAŠTIS

Eil. Nr.	Bylos žymuo	Laida	Statinio projekto dalies pavadinimas	Pastabos
1.	BD,S	0	BENDROJI IR SUSISIEKIMO DALIS	
2.	KS	0	STATYBOS SKAIČIUOJAMOSIOS KAINOS NUSTATYMO DALIS	

TEKSTINIŲ DOKUMENTŲ ŽINIARAŠTIS

Dokumento žymuo	Lapų sk.	Dokumento pavadinimas	Pastabos
BB10/2026-TDP-BD,S-BŽ	1	Bylos sudėties žiniaraštis	
BB10/2026-TDP-BD,S-BSR	1	Bendrieji statinio rodikliai	
BB10/2026-TDP-BD,S-AR	13	Aiškinamasis raštas	
BB10/2026-TDP-BD,S-TS	20	Techninės specifikacijos	
BB10/2026-TDP-BD,S-SZ	1	Suvestinis sąnaudų kiekių žiniaraštis	
BB10/2026-TDP-BD,S- ŽAVS	1	Želdinių atkuriamosios vertės skaičiavimas	

BRĖŽINIŲ ŽINIARAŠTIS

Brėžinio žymuo	Lapų Nr.	Brėžinio pavadinimas	Pastabos
BB10/2026-TDP-BD,S-B-01	1	Situacijos planas M 1:2000	
BB10/2026-TDP-BD,S-B-02	1	Dangų, nužymėjimo ir eismo org. planas M 1:250	
BB10/2026-TDP-BD,S-B-03	1	Aukščių planas M 1:250	
BB10/2026-TDP-BD,S-B-04	1	Skersiniai pjūviai M1:50	

PRIEDAI

Brėžinio žymuo	Lapų Nr.	Brėžinio pavadinimas	Pastabos
	4	Techninė užduotis	

0	2026-04	Projekto tvirtinimui, statyboms		
Laida	Išleidimo data	Laidos statusas. Keitimo priežastis		
Projektuotojas		Kvalifikaciją patvirtinančio dokumento Nr.	Pareigos	Vardas, pavardė
		39383	SPV	Karolis Juodaitis
		37608	SPDV	Karolis Juodaitis

BENDRIEJI STATINIO RODIKLIAI

Pavadinimas	Mato vienetas	Kiekis	Pastabos
VI. KITI INŽINERINIAI STATINIAI			
1. Kiti inžineriniai statiniai-Aikštelė-1			
1.1. plotas	m ²	1125	
1.2. danga	-	Asfaltas	
2. Kiti inžineriniai statiniai- Aikštelė-2			
2.1. plotas	m ²	225	
2.2. danga	-	Asfaltas	
3. Kiti inžineriniai statiniai-Techninis šaligatvis			
3.1. plotas	m ²	100	
3.2. danga	-	Trinkelės	
V INŽINERINIAI TINKLAI			
1. Bendras inžinerinių tinklų ilgis	km	0,183	
1.1. Požeminės dalies ilgis	km	0,183	
2. Inžinerinių tinklų apsaugos zonos plotis			
2.1. 0,4 kV KL	m	2	
3. Elektros tinklų laidininkų skaičius ir skerspjūvis:			
3.1. 0,4 kV KL	mm ²	4x16	
4. Įrenginiai			
4.1. Metalinės, kūginės, cinkuotos atramos H=6 m	Vnt.	7	
4.2. Šviestuvai LED iki 8 W	Vnt.	7	

* Žvaigždute pažymėti rodikliai apskaičiuojami vadovaujantis Nekilnojamojo turto kadastrinių matavimų ir kadastro duomenų surinkimo taisyklėmis, kurias tvirtina Lietuvos Respublikos žemės ūkio ministras. Baigus statybą ir atlikus kadastrinius matavimus šie rodikliai gali turėti neesminių nukrypimų.

Statinio projekto vadovas

Karolis Juodaitis

AIŠKINAMASIS RAŠTAS

AIŠKINAMOJO RAŠTO TURINYS

1	BENDROJI INFORMACIJA.....	3
2	ESAMA SITUACIJA.....	3
2.1	Topografiniai (geodeziniai) tyrinėjimai.....	4
2.2	Statybvietėje esantys inžineriniai tinklai ir įrenginiai.....	4
2.3	Statybvietėje esantys želdiniai	4
3	PROJEKTINIAI SPRENDINIAI	4
3.1	Aikštelės nuolydžiai	4
3.2	Projektiniai duomenys	4
3.3	Dangos konstrukcija.....	5
3.4	Vandens nuvedimas	5
3.4.1	Paviršinio vandens nuvedimas	5
3.5	Eismo organizavimas.....	5
4	SAUGOMOS TERITORIJOS IR KULTŪROS PAVELDAS.....	6
4.1	Saugomos teritorijos apsaugos reikalavimai	6
4.2	Kultūros paveldo vertybės apsaugos reikalavimai.....	6
5	STATYBOS SKLYPE ESAMŲ PASTATŲ, STATINIŲ, INŽINERINIŲ TINKLŲ GRIOVIMAS, PERKĖLIMAS AR ATSTATYMAS	6
6	PROJEKTE NUMATYTŲ POVEIKŲ APLINKAI MAŽINANČIŲ PRIEMONIŲ APRAŠYMAS	6
7	PLANUOJAMAS ATLIEKŲ SUSIDARYMAS.....	6
8	DUOMENYS APIE STATINIO ATITIKTĮ VISUOMENĖS SVEIKATOS SAUGOS TEISĖS AKTŲ REIKALAVIMAS	6
8.1	Triukšmo vertinimas	6
8.2	Tarša autotransporto išmetamais teršalais.....	7
8.3	Tarša statybos metu	7
9	AUTOTRANSPORTO EISMO KELIUOSE IR GATVĖSE LAIKINO UŽDARYMO GALIMYBĖS IR SĄLYGOS	7
10	PAPILDOMO ŽEMĖS SKLYPO STATYBOS PRODUKTAMS IR KONSTRUKCIJOMS SANDĖLIUOTI, STATYBINIAMS ĮRENGINIAMS IR MECHANIZMAMS ĮRENGTI, LAIKINIEMS KELIAMS IR INŽINERINIAMS TINKLAMS NUTiesti GALIMYBĖS IR SĄLYGOS.....	8
11	APRŪPINIMO ELEKTRA, VANDENIU IR KITAIS RESURSAIS, NUOTEKŲ ŠALINIMO AR SURINKIMO GALIMYBĖS IR SĄLYGOS STATYBOS METU.....	8

12	BENDRIEJI STATYBOS DARBŲ STATYBVIETĖJE SAUGOS, SVEIKATOS, HIGIENOS REIKALAVIMAI IR SĄLYGOS.....	8
12.1	Pasirengimas statybai	8
12.2	Sanitarinės priemonės statybos aikštelėje.....	9
12.3	Pavojingos zonos ir darbų sauga.....	9
13	STATINIŲ STATYBOS IR STATYBOS DARBŲ EILIŠKUMO GRAFIKAS	12
14	APLINKOSAUGOS IR TREČIŲJŲ ASMENŲ INTERESŲ APSAUGOS REIKALAVIMAI	13

1 BENDROJI INFORMACIJA

Projekto pavadinimas – PLOKŠČIŲ HORIZONTALIŲ INŽINERINIŲ STATINIŲ PRIE SIMNO KAPINIŲ (SKLYPUOSE UNIK. NR. 4400-6811-7633 IR UNIK. NR. 4400-6811-6686), SIMNE, ALYTAUS RAJ. SAV. KAPITALINIO REMONTO PROJEKTAS.

Statinio statybvielės adresas – Prie Simno kapinių, Simnas, Alytaus raj. sav.

Statinio naudojimo paskirtis – Inžinerinis statinys (Kiti inžineriniai statiniai: plokšti horizontalūs statiniai).

Statybos rūšis – kapitalinis remontas

Statinio kategorija – Nesudėtingasis statinys.

Normatyviniai statybos techniniai dokumentai:

STR 1.04.04:2017 „STATINIO PROJEKTAVIMAS, PROJEKTO EKSPERTIZĖ“

STR 2.01.01(1):2005 „Esminis statinio reikalavimas. Mechaninis atsparumas ir pastovumas“

STR 2.01.01(3):1999 „Esminiai statinio reikalavimai. Higiena, sveikata, aplinkos apsauga“

STR 2.01.01(4):2008 „Esminis statinio reikalavimas. Naudojimo sauga“

STR 2.01.01(5):2008 „Esminis statinio reikalavimas. Apsauga nuo triukšmo“

STR 2.01.07:2003 „Pastatų vidaus ir išorės aplinkos apsauga nuo triukšmo“

STR 2.03.01:2019 „Statinių prieinamumas“

STR 2.06.04:2014 „Gatvės ir vietinės reikšmės keliai. Bendrieji reikalavimai“

KTR 1.01:2008 „Automobilių keliai“


„Automobilių kelių standartizuotų dangų konstrukcijų projektavimo taisyklės“

T DVAER 12 „Automobilių kelių darbo vietų aptvėrimo ir eismo reguliavimo taisyklės“

KET „Kelių eismo taisyklės“

2 ESAMA SITUACIJA

Atlikus objekto apžiūrą nustatyta, kad esamos aikštelės danga (asfaltas) blogos būklės, o plečiamos aikštelės plotas žolė auga.

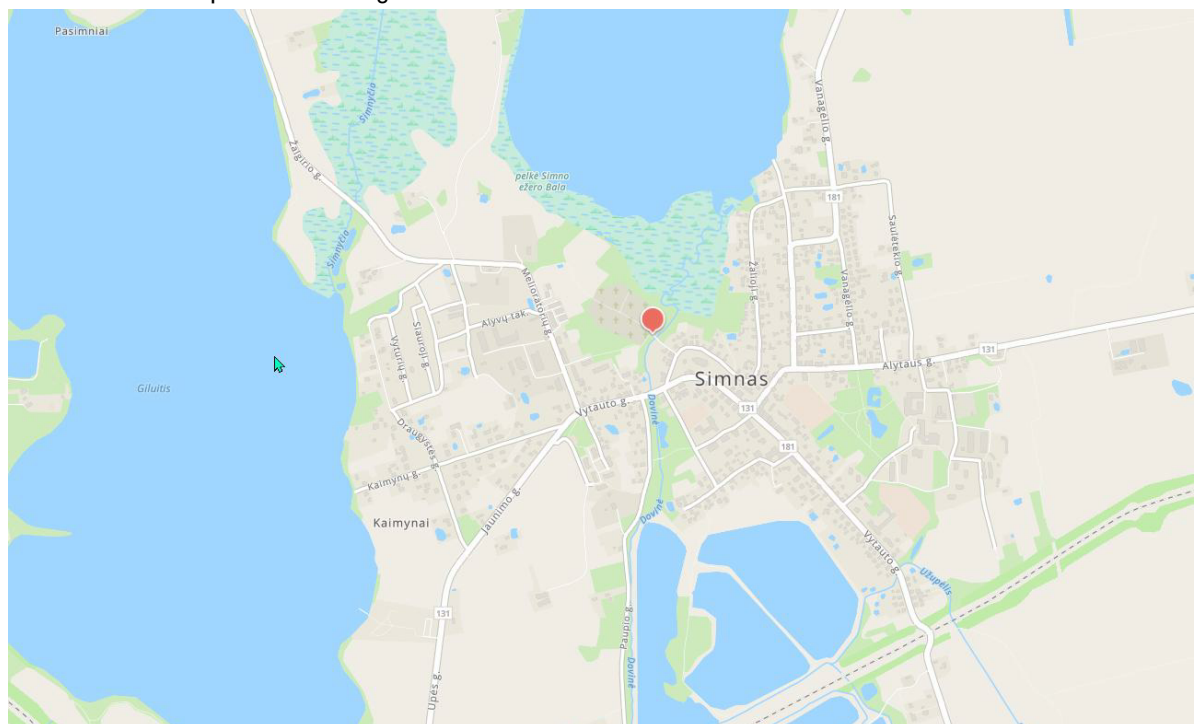

2.1.pav. Remontuojamos aikštelės vieta

2.1 Topografiniai (geodeziniai) tyrinėjimai

Projektavimui panaudotas vietovės skaitmeninio modelio paviršius. Matavimo planiniam ir aukščių pagrindui sudaryti naudojamas GPS imtuvas. Koordinačių pataisos gautos prisijungus prie nuolat veikiančių GPS stočių LitPOS tinklo. Matavimų tikslumas atitinka galiojantį geodezijos ir kartografijos techninį reglamentą GKTR 2.11.03:2014. Topografinės nuotraukos sutartiniai ženklai atitinka techninį reglamentą GKTR 2.11.03:2014.

Toponuotauka atlikta Alytaus r. sav. Simne.

Koordinatų sistema – LKS-1994. Aukščių sistema – LAS 07.

Toponuotaukos mastelis – M 1:500

Planuose parodytos žemės sklypų ribos.

2.2 Statybvietėje esantys inžineriniai tinklai ir įrenginiai

Į remontuojamų statinių plotą patenka elektros tinklai.

2.3 Statybvietėje esantys želdiniai

Projektuojamų statinių plote yra kertami du medžiai, kurie trukdo aikštelės pertvarkymui. Statybos metu, atliekant žemės darbus, numatomas esamo dirvožemio sluoksnio nuėmimas. Augalinis gruntas statybos metu sandėliuojamas ir vėliau panaudojamas rekultivuojamuose ir žaliųjų plotų įrengimo vietose likęs augalinis gruntas išvežamas į utilizavimui.

3 PROJEKTINIAI SPRENDINIAI

Projektuojamos aikštelės prisilaikant Užsakovo pateiktų reikalavimų.

Aikštelės Nr. 1 plotas 1125m², kuriame numatytas pravažiavimas 5,5 pločio ir statmenos automobilių stovėjimo vietos. Automobilių stovėjimo vietos matmenys pločio 2,5m ir 4,35m ilgio. Apsaugos zona 0,75m rengiama iš betoninių trinkelų.

Aikštelės Nr. 2 plotas 225m², kurioje numatomas konteinerių laikymas. Aikštelė įrengiama prie esamo tako, atskyrimui naudojama apsauginė tvorelė.

Paviršinio vandens nuvedimas numatomas nuo aikštelės skersiniu nuolydžiu link upelio. Prie bortų įrengiami d425 lietaus surinkimo šulinėliai su grotelėmis ir d200 vamzdžiai leidžiantys paviršiniam vandeniui nubėgti į žalia veja.

Aikštelės numatoma apšviesti. Detalūs sprendiniai pateikiami elektrotechnikos dalyje.

3.1 Aikštelės nuolydžiai

Aikštelės išilginis ir skersinis nuolydis pritaikomas prie esamo paviršiaus, kuris kinta 0,3% iki 1,7%. Skersinis nuolydis padarytas nuo kapinių pusės link upelio.

3.2 Projektiniai duomenys

3.1. lentelė. Aikštelės projektiniai duomenys

1.	Aikštelė-1	-	
2.	Plotas	m ²	1125
3.	Vietų skaičius	vnt	48
4.	Danga	-	Asfaltas
5.	Aikštelė-2	-	

6.	Plotas	m ²	225
7.	Danga	-	Asfaltas
8.	Techninis šaligatvis	-	
9.	Plotas	m ²	90
10.	Danga	-	Trinkelės

3.3 Dangos konstrukcija

Dangos konstrukcijos parinktos vadovaujantis „Automobilių kelių standartizuotų dangų konstrukcijų projektavimo taisyklės“ reikalavimais ir gerąją praktiką.

Aikštelės pilnos asfalto dangos konstrukcija:

- Asfalto pagrindo-dangos sluoksnis AC 16 PD – 8 cm;
- Skaldos pagrindo sluoksnis – 20 cm;
- Šalčiui nejautrių medžiagų sluoksnis –_{min} 30 cm.

Esamos asfalto dangos atnaujinimo konstrukcija:

- Asfalto pagrindo-dangos sluoksnis AC 16 PD – 8 cm;
- Išlyginamasis asfalto dangos sluoksnis AC 16 DP – 0-8 cm;

Tako trinkelės dangos konstrukcija:

- Betoninių trinkelės danga – 8 cm;
- Pagrindo sluoksnis iš nesurištųjų mineralinių medžiagų mišinio – 3 cm;
- Skaldos pagrindo sluoksnis – 15 cm;
- Šalčiui nejautrių medžiagų sluoksnis –_{min} 19 cm.

Už aikštelės asfalto dangos 1,0m pločiu išlyginamas esamas paviršius užsėjant dirvožemį žolės sėklų mišiniu 10 cm storio.

3.4 Vandens nuvedimas

3.4.1 Paviršinio vandens nuvedimas

Paviršinio vandens nuvedimas numatomas nuo aikštelės skersiniu nuolydžiu link upelio. Prie bortų įrengiami d425 šulinėliai su grotelėmis. Šulinėlių gylis 80cm, tačiau d200 vamzdžio gylis 60cm, kadangi giliau įrengti nėra techninių galimybių nes nebūtų kur išleisti vandens. D200 vamzdžio žiotyse įrengiamas šlaito stiprinimas iš lauko akmenų ir betono mišinio 10cm storio. Šlaito stiprinimas numatomas 1m ilgio ir 0,5m pločio, kad būtų apsaugomas šlaitas nuo išplovimo.

3.5 Eismo organizavimas

Apraše nėra projektuojamų vertikalų ženklų. Numatomas automobilių stovėjimų vietų horizontalus ženklavimas.

3.6 Mažoji architektūra

Prie aikštelės numatoma įrengti suoliukus ir šiukšliadėžes. Pridedamos siūlomos suoliukų

PLOKŠČIŲ
4400-6811
REMONTA



PRIE SIMNO KAPINIŲ (SKL)
SIMNE, ALYTAUS RAJ. SAV.



-TDP -BD,S-AR
ipų 13 Laida 0

ir šiukšliadėžių nuotraukos. Laimėjęs konkursą Rangovas turi mažosios architektūros tikslus gaminius susiderinti su Užsakovu.

4 SAUGOMOS TERITORIJOS IR KULTŪROS PAVELDAS

4.1 Saugomos teritorijos apsaugos reikalavimai

Aikštelė nepatenka į saugomos teritorijos apsaugos zonas.

4.2 Kultūros paveldo vertybės apsaugos reikalavimai

Remontuojama aikštelė patenka į Simno miesto istorinės dalies teritorija.

5 STATYBOS SKLYPE ESAMŲ PASTATŲ, STATINIŲ, INŽINERINIŲ TINKLŲ GRIOVIMAS, PERKĖLIMAS AR ATSTATYMAS

Remonto darbų zonoje griaujamų pastatų nėra.

6 PROJEKTE NUMATYTŲ POVEIKŲ APLINKAI MAŽINANČIŲ PRIEMONIŲ APRAŠYMAS

Poveikį aplinkai mažinančių priemonių projekte nenumatoma įrengti.

7 PLANUOJAMAS ATLIEKŲ SUSIDARYMAS

Susidarančios atliekos turi būti tvarkomos vadovaujantis atliekų tvarkymo taisyklėmis (aplinkos ministro 1999 m. liepos 14 d. įsakymas Nr. 217), statybinių atliekų tvarkymo taisyklėmis (aplinkos ministro 2006 m. gruodžio 29 d. įsakymas Nr. D1-637), atliekų susidarymo ir tvarkymo apskaitos ir ataskaitų teikimo taisyklėmis (aplinkos ministro 2011 m., gegužės 3 d. įsakymas Nr.D1-367) bei atliekų tvarkymo įstatymu (1998 m. birželio 16 d. Nr. VIII-787).

Statybinių atliekų krovimas į mašinas turi būti organizuojamas taip, kad statybos aikštelė ir gretima teritorija būtų apsaugota nuo dulkių ir triukšmo, o išgabenant atliekas negali būti teršiama aplinka, atliekos turi būti vežamos dengtais sunkvežimiais, konteineriais ar kitu uždaru būdu.

Statybos projekto metu susidarys šios nepavojingos atliekos: metalas, betonas/gelžbetonis, frezuoto asfalto granulės ir biologiškai suyrančios atliekos.

8 DUOMENYS APIE STATINIO ATITIKTĮ VISUOMENĖS SVEIKATOS SAUGOS TEISĖS AKTŲ REIKALAVIMAS

8.1 Triukšmo vertinimas

Triukšmo pasekmės gyvenamajai aplinkai vertinamos, atsižvelgiant į leidžiamus ekvivalentinius triukšmo lygius gyvenamųjų bei visuomeninės paskirties pastatų aplinkoje, kurie nurodyti higienos normose HN 33:2011 „Triukšmo ribiniai dydžiai gyvenamuosiuose ir visuomeninės paskirties pastatuose bei jų aplinkoje“, patvirtintoje 2011 m. birželio 13 d. LR Sveikatos apsaugos ministro įsakymu Nr. V-604.

Didžiausią triukšmo lygį keliančius darbus Rangovas gali vykdyti tik nuo 6 iki 18 valandos. Rangovas taip pat privalo laikytis vibracijos ir oro taršos normų reikalavimų. Vibracijos normas darbo aplinkoje reglamentuoja LIETUVOS HIGIENOS NORMOS HN 50:2003 „Visą žmogaus kūną veikianti vibracija: didžiausi leidžiami dydžiai ir matavimo reikalavimai gyvenamuosiuose bei visuomeniniuose pastatuose“ ir HN 51:2003 „Visą žmogaus kūną veikianti vibracija: didžiausi leidžiami dydžiai ir matavimo reikalavimai darbo vietose“. Oro taršą darbo aplinkoje HN 23:2011 „Cheminių medžiagų profesinio poveikio ribiniai dydžiai. Matavimo ir poveikio vertinimo bendrieji reikalavimai“.

Rangovas įsipareigoja Užsakovui pripažinti visas trečiųjų asmenų pretenzijas, kurios atsiranda nesilaikant apsaugos nuo triukšmo nurodymų. Užsakovas gali reikalauti pakeisti triukšmą keliančius mechanizmus, jeigu jie, triukšmo kėlimo požiūriu, neatitinka dabartinių techninio lygio reikalavimų.

8.2 Tarša autotransporto išmetamais teršalais

Pagrindiniai veiksniai, lemiantys oro teršalų išsiskyrimą iš autotransporto: automobilių eismo intensyvumas, autotransporto sudėtis (sunkiasvorių automobilių kiekis), autotransporto parkas (automobilių amžius ir techninė būklė), automobilių važiavimo greitis ir režimas (važiavimo tolygumas, stabdymas, įkalnės, kliūtys, važiavimas žemesne pava). Dujos, išsiskiriančios iš autotransporto ir turinčios įtakos regioninei taršai (rūgštūs krituliai, fotocheminis smogas) yra: CO (anglies monoksidas), CH (angliavandeniliai), NOx (azoto oksidai), KD10 ir KD2,5 kietos dalelės. CO2 (anglies dioksidas) sąlygoja globalią taršą – šiltnamio reiškinių stiprėjimą.

8.3 Tarša statybos metu

Rangovas privalo imtis visų priemonių, kurios reikalingos statybinės aikštelės apsaugai, asmenų ir daiktų apsaugai aikštelėje ir šalia jos darbų metu, darbo saugos taisyklių, specialių nurodymų, gatvių eismo taisyklių laikymosi požiūriu ir kt. Būtinai sutikimai, ženkliniai, skelbimai, užtvėrimai ir apsauginiai įrenginiai kartu su apšvietimu statybos laikotarpiu turi būti statomi ir prižiūrimi rangovo.

Statinio statybos vadovas privalo užtikrinti saugų darbą, aplinkos apsaugą, darbo saugos ir higienos reikalavimų laikymąsi, vadovaujantis:

Darbuotojų saugos ir sveikatos įstatymu (2003 m. liepos 1 d. Nr. IX-1672 Vilnius);

Vykdamas kėlimo darbus būtina vadovautis:

Kėlimo kranų naudojimo taisyklėmis (2010 m. rugsėjo 17 d. Nr. A1-425, Vilnius).

Darbuotojai privalo turėti asmenines apsaugos nuo triukšmo ar oro taršos priemones, kaip tai nurodyta LR socialinės apsaugos ir darbo ministro 2007 m. lapkričio 26 d. Nr. A1-331 įsakyme „DARBUOTOJŲ APRŪPINIMO ASMENINĖMIS APSAUGOS PRIEMONĖMIS NUOSTATAI“.

Statybų aikštelėje Rangovas turi pastatyti laikinas buitines – sanitarines patalpas, kuriose privalu įrengti persirengimo patalpas, dušus, tualetus.

Rangovas privalo užmokėti Užsakovui už visų trečiųjų asmenų reikalavimus, kurie yra susiję su statybos aikštelės saugumu.

9 AUTOTRANSPORTO EISMO KELIUOSE IR GATVĖSE LAIKINO UŽDARYMO GALIMYBĖS IR SĄLYGOS

Rangovas turės naudoti kelio ženklus, nurodančius, kad vyksta statybos darbai kelio zonoje, kaip reikalauja atsakingos institucijos. Ženkliai turi atitikti tarptautinius galiojančius reikalavimus kelio ženkliams ir jų reikšmėms.

Rangovas paruošia statybos darbų vykdymo technologinį projektą (STR 1.06.01:2016 „Statybos darbai. Statinio statybos priežiūra“) žemės darbų atlikimui, statybos aikštelės aptvėrimui, laikinų statinių įrengimui ir kt. darbams. Technologiniams vykdymo projekte taip pat turi būti aprašytos aplinkosauginės taršos prevencijos priemonės ir priemonės taršai lokalizuoti, jei tokia įvyktų.

Įrengiamas aikštelės geodezinis - statybinis tinklas, nužymima aikštelės aptvėrimo trasa.

12.2 Sanitarinės priemonės statybos aikštelėje

Rangovas paruošiamųjų statybos darbų technologiniame projekte turi numatyti konkrečius sprendinius bei priemones, užtikrinančias darbuotojų saugą ir sveikatą (STR 1.06.01:2016).

SDTB12 "Darboviečių įrengimo bendrieji nuostatai".

Priemonėse būtina atkreipti dėmesį:

1. pašaliniai asmenys nepatektų į statybos aikštelę bei darbų vykdymo zoną;
2. daubos, tranšėjos, žmonių judėjimo vietose turi būti aptvertos ir pažymėtos gerai matomais įspėjamaisiais ženklais;
3. per tranšėjas turi būti įrengti laikini tilteliai;
4. pavojingos zonos, vykdant darbus, turi būti pažymėtos įspėjamaisiais ženklais, darbo vietos apšviestos tamsiu paros metu;
5. kasamų daubų ir tranšėjų šlaitų nuolydžiai atitiktų DT 5-00 nurodymus ir reikalavimus;
6. kėlimo mechanizmai turi būti neperkrauti;
7. krovinių priėmimo įtaisų (stropų) krovininiai kabliai turi būti su apsauginiais užraktais; pakabintos konstrukcijos negali būti paliktos darbo pertraukų metu; elektriniai ir statybos mechanizmai, įrankiai turi turėti įžeminimą;
8. žemės darbai prie esamų inž. tinklų turėtų būti vykdomi rankiniu būdu, dalyvaujant atitinkamų tarnybų atstovams;
9. nulipimui į tranšėjas, daubas ir išlipimui iš jų turi būti įrengtos lipynės su turėklais arba kopėčios;
10. aikštelėje turi būti paskirtas atsakingas darbuotojas už visų darbo saugos reikalavimų vykdymą.

Vykdydamas statybą rangovas atsakingas už statybos aikštelės priešgaisrinį stovį ir turi vadovautis "Bendrosios priešgaisrinės apsaugos taisyklės" reikalavimais.

Statybų aikštelėje Rangovas turi pastatyti laikinas buitines – sanitarines patalpas, kuriose privalu įrengti persirengimo patalpas, dušus, tualetus.

Rangovas privalo laikytis vibracijos ir oro taršos normų reikalavimų. Vibracijos normas darbo aplinkoje reglamentuoja Lietuvos higienos normos HN 51:2003, oro taršą HN 23:2011.

12.3 Pavojingos zonos ir darbų sauga

Prieš statybos darbų pradžią statybos rangovas(-ai) ir įmonės vadovas privalo įforminti aktą -leidimą, kuriame turi būti numatytos priemonės, užtikrinančios darbų saugą.

Prieš statybos darbų pradžią ir darbų eigoje statybvietyje turi būti nustatytos (nustatomos) pavojingos zonos, kuriose nuolat veikia arba gali veikti (atsirasti) rizikos veiksniai.

Pavojingoms zonoms, su nuolat veikiančiais pavojingais ir/arba kenksmingais veiksniais, taip pat priskiriamos vietos:

- prie elektros įrenginių įtampą turinčių neizoliuotų srovinių dalių;
- neaptvertos esančios aukštyje, kai aukščio skirtumas 1,3 m ir didesnis.

Pavojingoms zonoms, kuriose gali veikti (atsirasti) pavojingi veiksniai, taip pat priskiriamos vietos: esančios šalia statomų statinių ir montuojamų (demonuojamų) konstrukcijų ar įrenginių; virš kurių atliekami konstrukcijų ar įrenginių montavimo (demonavimo) darbai; virš kurių kroviniai keliama ir transportuojami kėlimo kranais; kuriose juda mašinos ar jų dalys.

Pavojingos zonos, kuriose nuolat veikia pavojingi ir/arba kenksmingi veiksniai, turi būti aptvertos apsauginiais aptvarais, kad į tokias zonas nepatektų darbuotojai, kurie neturi teisės ten būti.

Pavojingos zonos, kuriose gali veikti (atsirasti) pavojingi ir/arba kenksmingi veiksniai, turi būti aptvertos signaliniais aptvarais ir paženklintos saugos sveikatos apsaugos ženklais arba kitaip aiškiai pažymėtos.

Darbų vykdymui pavojingose zonose, kuriose nuolat veikia ar gali veikti (atsirasti) rizikos veiksniai, nepriklausantys nuo atliekamų darbų pobūdžio, turi būti išduota paskyra - leidimas.

Darbų vadovas privalo supažindinti darbuotojus su būtinomis saugos ir sveikatos priemonėmis ir instruktavimą įforminti paskyroje - leidime.

Paskyra - leidimas vykdyti darbus statinių arba komunikacijų apsauginėse zonose gali būti išduota tik turint statinių ar komunikacijų savininkų (eksploatuotojų) raštišką leidimą.

Paskyra - leidimas išduodamas darbų vykdymo laikotarpiui. Kai darbų vykdymo metu atsiranda paskyroje - leidime nenumatyti pavojingi ar kenksmingi veiksniai, darbus būtina nutraukti. Atnaujinti darbus galima tik gavus naują paskyrą - leidimą ir įgyvendinus joje numatytas priemones darbuotojų saugai ir sveikatai užtikrinti.

Darbų vadovas privalo nedelsiant nutraukti darbus, jei gamtinės sąlygos (pūga, vėjas, uraganas, perkūnija, sniegas ir kt.) kelia pavojų darbuotojų saugai ir sveikatai.

Nuolatinės ar laikinos darbuotojų buvimo vietos (gamybinės buities patalpos, poilsio vietos, žmonių praėjimai) turi būti už pavojingų zonų ribų.

Statybos darbuose naudojamos darbo priemonės, įrenginiai ir technologinė įranga turi atitikti saugos ir sveikatos reikalavimus ir turi būti nurodyti statybos darbų technologijos (vykdymo) projekte ar technologinėse kortelėse.

Vykdamas žemės darbus gyvenviečių ar veikiančių įmonių teritorijoje, duobės, tranšėjos ir kitos iškasos tose vietose, kur vyksta transporto ar pėsčiųjų judėjimas, turi būti aptvertos.

Perėjimo vietose per iškasas turi būti nutiesti ne siauresni kaip 1 m pločio perėjimo tilteliai su aptvarais, apsaugančiais nuo kritimo.

Šuliniai, šurfai ir kitos panašios iškasos turi būti uždengti dangčiais, skydais arba aptverti.

Aptvarai, apsaugantys nuo kritimo iš aukščio, turi būti ne žemesni kaip 1,1 m, su porankiu viršuje, 0,15 m aukščio ištisine papėdės juosta apačioje ir 0,5 m aukštyje nuo pakloto paviršiaus - su viduriniu tašeliu, arba būtina naudoti kitas lygiavertes apsaugos priemones.

Prieš darbų pradžią uždaroje talpose, šuliniuose, tranšėjose ir kitose vietose, kuriose gali atsirasti kenksmingos dujos, būtina atlikti darbo aplinkos oro analizę, o darbo metu - nuolat tikrinti aplinkos orą, kad nebūtų neviršyta jų ribinė vertė.

Darbo metu atsiradus kenksmingoms dujoms, darbai šiose vietose turi būti nedelsiant nutraukti ir tęsiami tik jas pašalinus bei atlikus iš naujo oro analizę arba naudojant būtinas asmenines apsaugines priemones.

Dirbti vietose, kuriose gali atsirasti kenksmingų dujų, būtina su atitinkamomis asmeninėmis apsaugos priemonėmis (pvz., dujokaukėmis su oro padavimu). Darbų vykdymui uždaroje talpose, šuliniuose turi būti skiriami ne mažiau kaip trys darbuotojai: du iš jų,

esantys išorėje, prižiūri bei prireikus suteikia pagalbą dirbančiajam. Dirbti uždaroje erdvėje, šulinyje būtina su saugos diržu ir prie jo pritvirtintu saugos (gelbėjimo) lynu.

Dirbant kolektoriuose arba komunikacijų tuneliuose, turi būti atidarytos dvi artimiausios angos arba durys taip, kad darbuotojai būtų tarp jų.

Transporto ir pėsčiųjų judėjimo keliai, priėjimai prie darbo vietų ir darbo vietos turi būti reikiamai prižiūrimi, valomi nuo šiukšlių ir sniego, neužkraunami sandėliuojamomis medžiagomis, konstrukcijomis.

Statybinės mašinas ir transporto priemonės leidžiama pastatyti, jomis dirbti arba važiuoti šalia iškasų (duobių, tranšėjų, griovių ir kt.) su nesutvirtintais šlaitais tokiu atstumu, koks nurodytas statybos darbų technologijos (vykdymo) projekte.

Kai statybos darbų technologijos (vykdymo) projekte nėra nurodytų atstumų, rekomenduojamas minimalus atstumas nuo iškasų šlaito krašto iki artimiausios statybinės mašinos atramos ar transporto priemonės nustatomas pagal 3 lentelę.

2 lentelė.

Iškasos gylis, m	Gruntas			
	Smėlis	Priesmėlis	Priemolis	Molis
Atstumas nuo iškasos šlaito iki artimiausios mašinos atramos, m				
1,00	1,50	1,25	1,00	1,00
2,00	3,00	2,40	2,00	1,50
3,00	4,00	3,60	3,25	1,75
4,00	5,00	4,40	4,00	3,00
5,00	6,00	5,30	4,75	3,50

Pastaba: Parenkant atstumą, būtina įvertinti krovinio ir statybinės mašinos ar transporto priemonės masę.

Iškasos šlaite pastebėti rieduliai ir akmenys bei atsiskykę grunto sluoksniai turi būti pašalinti.

Natūralaus drėgnumo gruntuose, jei nėra gruntinio vandens ir požeminių statinių, kasti iškasas su vertikaliomis sienomis be sutvirtinimų leidžiama ne giliau, kaip:

1,00 m - piltiniuose, smėlio ir žvyro gruntuose;

1,25 m - priesmėlio gruntuose;

1,50 m - priemolio ar molio gruntuose.

Kasti iškasas su šlaitais be sutvirtinimų aukščiau gruntinio vandens lygio (įskaitant kapiliarinį pakilimą) arba gruntuose, nusaesintuose dirbtinai pažemintu vandens lygiu, leidžiama, kai iškasos gylis ir šlaito statumas (šlaito aukščio santykis su pločiu) atitinka 4 lentelės duomenis.

3 lentelė.

Gruntai	Šlaito statumas, kai iškasos gylis ne didesnis kaip, m		
	1,5	3	5
Piltiniai nesutankinti	1:0,67	1:1	1:1,25
Smėlio ir žvyro	1:0,5	1:1	1:1
Priesmėliai	1:0,25	1:0,67	1:0,85
Priemoliai	1:0	1:0,5	1:0,75
Moliai	1:0	1:0,25	1:0,5
Liosiniai	1:0	1:0,5	1:0,5

Pastaba: Esant įvairių gruntų rūšių sluoksniams, šlaitų statumas turi būti parenkamas atsižvelgus į silpniausią grunto rūšį.

Visais atvejais, kai iškasų gylis didesnis kaip 5 m ar esant grunto rūšims, nenurodytoms 4 lentelėje, šlaitų statumas turi būti nustatytas statybos darbų technologijos (vykdymo) projekte.

Jeigu nėra galimybės naudoti inventorinius iškasų, duobių ir tranšėjų sienų sutvirtinimus, reikia naudoti sutvirtinimus, pagamintus pagal darbdavio patvirtintus individualius projektus.

Statant sutvirtinimus, jų viršutinė dalis turi išsikišti virš iškasos krašto ne mažiau kaip 0,15 m.

Iškasos sienų sutvirtinimai statomi nuo viršaus į apačią, gilinant iškasą ne daugiau kaip kas 0,5 m, o išardomi iš apačios į viršų, užpilant iškasą.

Rišliuose gruntuose (priemoliuose, moliuose) leidžiama kasti rotoriniais ir tranšėjiniais ekskavatoriais ne gilesnes kaip 3 m tranšėjas su vertikaliomis sienomis be sutvirtinimų. Tranšėjose, kuriose dirba žmonės, turi būti įrengti šlaitų sutvirtinimai.

Dirbti iškasose su įmirkusiais šlaitais ar gilesnėse kaip 1,3 m leidžiama tik darbų vadovui apžiūrėjus grunto šlaitus ir, jei reikia, panaudojus tinkamas saugos priemones. Draudžiama lipti ir dirbti iškasose, iš kurių nepašalintas vanduo.

Kasant, transportuojant, iškraunant, išlyginant ir tankinant gruntą dvejomis ar daugiau savaeigėmis arba prikabinamomis statybinėmis mašinomis (skreperiais, greideriais, volais, buldozeriais ir kt.), judančiomis viena po kitos, tarp jų turi būti pakankamai saugūs atstumai. Jeigu darbui atlikti reikia, kad statybinių mašinų veikimo zonoje būtų darbuotojai, privaloma imtis tinkamų priemonių juos apsaugoti.

Radus sprogstamų medžiagų žemės kasimo darbus būtina nedelsiant nutraukti, užtikrinti jų apsaugą ir pranešti policijai.

13 STATINIŲ STATYBOS IR STATYBOS DARBŲ EILIŠKUMO GRAFIKAS

Pradėti statybos darbus rangovas gali tik gavus statybą leidžiančius dokumentus pagal STR 1.05.01:2017 „Statybą leidžiantys dokumentai. Statybos užbaigimas. Statybos sustabdymas. Savavališkos statybos padarinių šalinimas. Statybos pagal neteisėtai išduotą statybą leidžiantį dokumentą padarinių šalinimas“ reikalavimus ir tik parengęs statybos darbų technologijos projektą, kuris nustato konkretaus statinio statybos, kaip technologinio proceso, reikalavimus, nurodo statinio projekto įgyvendinimo būdus bei metodus ir numato konkrečius sprendinius bei priemones, užtikrinančius darbuotojų saugą ir sveikatą. Rangovinė organizacija technologiniame projekte gali papildyti, koreguoti arba keisti statybos organizavimo projekto sprendimus, jeigu tai nepažeis darbo saugos reikalavimų, nepakenks aplinkai, o taip pat nepakenks statybos darbų kokybei.

Statinio statybos darbams vadovauja tik nustatyta tvarka atestuoti vadovai.

Kelio remontavimo pagrindinių darbų eiliškumas siūlomas toks:

Iki pagrindinių darbų pradžios būtina atlikti šiuos paruošiamuosius darbus:

- Įrengti laikiną mechanizmų ir statybinės technikos saugojimo aikštelę;
- Atlikti geodezinį nužymėjimą;
- Pažymėti darbų vykdymo zonų ribas pradinėje stadijoje gerai matomais ženklais (matomais ir tamsiuoju paros metu) bei šias zonas aptverti laikina tvora nekasant grunto;
- Pastatyti laikinus kelio ženklus pagal T DVAER 12 „Automobilių kelių darbo vietų aptvėrimo ir eismo reguliavimo taisyklės“;
- Nužymėti esamas požemines komunikacijas natūroje;
- Atlikti ardymo darbus.

Aikštelės remonto pagrindinių darbų eiliškumas siūlomas toks:

1. Dirvožemio pašalinimas;
2. Sankasos įrengimas;
3. Lovių, sankasos planiravimas, tankinimas;

4. Šalčiui nejautraus sluoksnio įrengimas;
5. Nesurištųjų mineralinių medžiagų mišinio pagrindo įrengimas;
6. Dangu įrengimas;
7. Pakelės plotų planiravimas ir užsėjimas žole;

Pastaba:

1. Prieš statybos darbų pradžią, pateiktus projektinius sprendinius būtina peržiūrėti, nes laikotarpyje nuo projekto atidavimo iki statybos pradžios gali pasikeisti statybinė aplinka, gali būti paklotos arba suprojektuotos naujos komunikacijos.
2. Reikia atkreipti dėmesį, kad į statybos darbų zoną patenka esami inžineriniai tinklai. Prieš pradėdant statybos darbus požeminių komunikacijų trasos turi būti nužymėtos vietoje ir darbus vykdyti jų apsauginėje zonoje galima tik rankiniu būdu ir dalyvaujant komunikacijas eksploatuojančių organizacijų atstovams.

14 APLINKOSAUGOS IR TREČIŲJŲ ASMENŲ INTERESŲ APSAUGOS REIKALAVIMAI

Atliekant statinio statybinius tyrinėjimus, statant statinį privaloma vadovautis:

- Lietuvos Respublikos statybos įstatymu;

STR 2.01.01(1):2005 „Esminis statinio reikalavimas. „Mechaninis atsparumas ir pastovumas“;

STR 2.01.01(2):1999 „Esminis statinio reikalavimas. „Gaisrinė sauga“;

STR 2.01.01(3):1999 „Esminis statinio reikalavimas. „Higiena, sveikata, aplinkos apsauga“;

Taip pat privalu vadovautis kitais įstatymais, teisės aktais ir nustatyta tvarka patvirtintais normatyviniais statinio saugos ir paskirties dokumentais.

Atkreiptinas dėmesys į naftos produktų išsiliejimo ir gamtos užteršimo prevenciją. Neįrengti atliekų sandėliavimo vietų šalia vandens telkinių, nuotekas nuo statybos aikštelių nukreipti į šalikelės griovius, bei įrengti šiaudų gniūžtes, kad nuotekos galėtų mechaniškai apsivalyti. Vykdomas remontavimo darbus prie didesnių vandens telkinių, įrengti laikinus aptvėrimus (pylimėlius), apsaugančius vandens telkinius nuo teršimo dumbliu.

Naftos produktų sandėliavimas aikštelėse neleistinas. Visi statybos mechanizmai turi būti tvarkingi, tepimo bei kuro sistemos sandarios. Degalų ir tepalų nutekėjimas ir patekimas į gruntą draudžiamas.

Statybos sklypas turi būti tvarkomas taip, kad statybos metu ir naudojant pastatytą statinį trečiųjų asmenų gyvenimo ir veiklos sąlygos, kurias jie turėjo iki statybos pradžios, galėtų būti pakeistos tik pagal normatyvinių statybos techninių dokumentų ir normatyvinių statinio saugos ir paskirties dokumentų nuostatas.

Atsižvelgti, kad nebūtų pažeisti trečiųjų asmenų interesai, reikia ir vykdomas pakeičiant tvarkymo darbus.

0	2026-04	Projekto tvirtinimui, Statybai		
Laida	Išleidimo data	Laidos statusas. Keitimo priežastis		
Projektuotojas	Kvalifikaciją patvirtinančio dokumento Nr.	Pareigos	Vardas, pavardė	Parašas
	37608	SPDV	Karolis Juodaitis	

TECHNINĖS SPECIFIKACIJOS TURINYS

1.1	Paruošiamieji darbai	3
1.1.1	Įvadas	3
1.1.2	Darbų atlikimas.....	3
1.1.2.1	Geodezinis trasos nužymėjimas.....	3
1.1.2.2	Vandens nuleidimas	3
1.1.2.3	Dirvožemio, augmenijos ir atliekų pašalinimas.....	4
1.1.2.4	Senų dangų ir kitų sutvirtintų vietų išardymas	4
1.1.2.5	Griovimai.....	4
1.1.3	Darbų priėmimas.....	4
1.1.4	Standartai	4
1.1.5	Kiti normatyviniai statybos techniniai dokumentai	4
1.2	Žemės sankasa.....	5
1.2.1	Įvadas	5
1.2.2	Darbų atlikimas, bandymai, darbų priėmimas	5
1.2.3	Iškasos ir pylimai.....	5
1.2.3.1	Iškasų apsauga nuo liūčių	5
1.2.3.2	Iškasos dugno apsauga	5
1.2.3.3	Iškastų medžiagų laikymas ir priežiūra	5
1.2.3.4	Reikalavimai sutankinimui.....	5
1.2.3.5	Deformacijos modulis	6
1.2.3.6	Darbai žiemą.....	6
1.2.4	Dirvožemio darbai.....	6
1.2.5	Bandymai	6
1.2.6	Standartai	6
1.2.7	Kiti normatyviniai statybos techniniai dokumentai	7
1.3	Dangos konstrukcijos pagrindai.....	7
1.3.1	Įvadas	7
1.3.2	Medžiagos.....	7
1.3.2.1	Mineralinės medžiagos ir mišiniai.....	7
1.3.2.2	Nesurištųjų mineralinių medžiagų pagrindo sluoksniai	7
1.3.3	Darbų atlikimas.....	8
1.3.3.1	Pagrindo sluoksniai rekonstruojant kelius.....	8
1.3.4	Atliktų darbų kontrolė ir priėmimas.....	8
1.3.4.1	Pagrindo sluoksnių bandymai	8
1.3.4.2	Nesurištųjų medžiagų pagrindo sluoksnių bandymai	8
1.3.4.3	Leistinieji nuokrypiai	8
1.3.4.4	Darbų priėmimas.....	8
1.3.5	Standartai	8
1.3.5.1	Kiti normatyviniai statybos techniniai dokumentai	10
1.4	Asfalto danga	10
1.4.1	Įvadas	10
1.4.2	Medžiagos.....	10
1.4.2.1	Mineralinės medžiagos.....	10
1.4.2.2	Rišamosios medžiagos.....	11

1.4.2.3	Priedai	11
1.4.3	Asfalto mišiniai	11
1.4.3.1	Asfalto pagrindo – dangos sluoksnis iš mišinio AC 16 PD	11
1.4.4	Asfalto mišinių gamyba ir sandėliavimas.....	11
1.4.5	Darbų atlikimas.....	12
1.4.6	Reikalavimai posluoksniui.....	12
1.4.7	Sluoksnių sukibimas, siūlės, prijungtys ir sandarintos siūlės, briaunų formavimas	12
1.4.7.1	Sluoksnių sukibimas	12
1.4.7.2	Siūlės.....	12
1.4.7.3	Prijungtys ir sandarinimo siūlės.....	12
1.4.7.4	Briaunų formavimas	12
1.4.7.5	Briaunų šonų sandarinimas	12
1.4.8	Bituminės siūlių sandariklio juostos	12
1.4.9	Asfalto sluoksnių įrengimas	12
1.4.10	Asfalto mišinių transportavimas ir transporto priemonės.....	12
1.4.11	Klojimas ir tankinimas	12
1.4.12	Asfalto sluoksnių lygumas.....	12
1.4.13	Darbų kontrolė ir priėmimas	13
1.4.13.1	Bandymų rūšys	13
1.4.13.2	Asfalto mišinių bandymai.....	13
1.4.13.3	Asfalto dangų bandymai	13
1.4.13.4	Nuokrypiai ir tolerancija.....	13
1.4.13.5	Darbų priėmimas.....	13
1.4.13.6	Leistini nuokrypiai ir ribinės vertės.....	13
1.4.14	Standartai	13
1.4.15	Kiti normatyviniai statybos techniniai dokumentai	16
1.5	Veja.....	16
1.6	Bortai.....	16
1.7	Horizontalus ženklavimas	17
1.7.1	Įvadas	17
1.7.2	Medžiagos.....	17
1.7.3	Darbų atlikimas.....	17
1.7.4	Bandymai ir darbų priėmimas.....	17
1.7.5	Priėmimas ir matavimai.....	18
1.8	Betoninės trinkelės.....	18
1.9	Apsauginė tvorelė	18
1.10	Vamzdžiai	19
1.11	Mažoji architektūra- suoliukas	19
1.12	Mažoji architektūra- šiukšliadėžė	20
1.13	Šuliniai	20
1.13.1.1	Šulinių dangčių ir grotelių įrengimas	20
1.13.1.2	Protarpinių įrengimas	20
1.14	Žiočių tvirtinimas	21

Bendrosios nuostatos

Ši specifikacija apima statybinių mechaninių medžiagų, įrengimų tiekimą, pristatymą į statybos aikštelę, pastatymą ir sumontavimą.

Darbas apima statybą, montavimą ir jei nenurodoma kitaip, visas medžiagas, gaminius būtinus pilnam įrengimui ir tokius patikrinimus bei reguliavimus, kokie aprašyti specifikacijoje, brėžinius ir visa tai, ko gali prireikti statybai.

Pastatytas statinys turi tenkinti esminius statinio reikalavimus. Rangovas turi užtikrinti, kad darbas būtų atliktas teisingai ir reikiama seka. Rangovas privalo užtikrinti, kad visos darbo dalys ir visos medžiagos tarpusavyje būtų suderintos.

1.1 Paruošiamieji darbai

1.1.1 Įvadas

Skyrius parengtas pagal galiojančius Lietuvos standartų (LST), techninių reikalavimų reglamento KTR 1.01:2008 „Automobilių keliai“ (toliau KTR 1.01:2008), IT ŽS 17 „Automobilių kelių žemės darbų atlikimo ir žemės sankasos įrengimo taisyklės“ ir kitų normatyvinių statybos techninių dokumentų reikalavimus.

Inžinerinių tinklų: apšvietimo tinklų, paviršinių nuotekų surinkimo tinklų rekonstravimo įrengimai sprendžiami atskirai ir į šias technines specifikacijas (toliau –TS) neįtraukti.

Gatvės, pėsčiųjų-dviračių takų (šaligatvių), įrengimo vietos (statyb vietės) ruošimo metu rangovas privalo:

- garantuoti statyb vietės paviršiaus nusausinimą ir lietaus vandens nuleidimą;
- apsaugoti statyb vietę nuo pavojingo požeminių vandenų poveikio, pavasario polaidžio ir kt.;
- vengti fizinių ir mechaninių žemės savybių pablogėjimo;
- pašalinti viršutinį dirvožemio sluoksnį ir kitas netinkamas ar pavojingas medžiagas;
- iškirsti medžius ir krūmus, pašalinti kelmus;
- atlikti visus reikalingus esamų statinių, požeminių komunikacijų, aikštelės dangos konstrukcijų ir kitų sutvirtintų plotų išardymo darbus;
- teisingu darbų organizavimu apsaugoti aplinką ir sumažinti triukšmą;
- pagal statyb vietės ypatumus ir statybos darbų pobūdį atlikti visus kitus paruošiamuosius darbus.

1.1.2 Darbų atlikimas

1.1.2.1 Geodezinis trasos nužymėjimas

Trasa nužymima gairėmis ne rečiau kaip kas 50 metrų intervalais. Žymima trasos pradžia, pabaiga, kreivės ir kiti charakteringi ir svarbūs objekto rekonstrukcijai taškai.

1.1.2.2 Vandens nuleidimas

Atliekant darbus rangovas turi naudoti tinkamus statybos metodus, kad būtų užtikrintas vandens nuleidimas iš statyb vietės. Potvynių ir liūčių vanduo turi būti tuoj pat nuleistas (išpumpuojamas siurblių pagalba į esamus lietaus kanalizacijos tinklus, prieš tai suderinus su šiuos tinklus eksploatuojančia organizacija) iš statyb vietės, kad būtų išvengta žemės sankasai ir kitoms konstrukcijoms naudojamo grunto savybių pablogėjimo ar kitos žalos. Jei žala padaryta dėl rangovo kaltės, jis turi atlyginti visus nuostolius.

1.1.2.3 Dirvožemio, augmenijos ir atliekų pašalinimas

Iš statybvietės reikia pašalinti dirvožemį, augmeniją ir atliekas, kad šios medžiagos nepatektų į pylimus. Dirvožemio ir atliekų pašalinimo apimtys ir sandėliavimo vietos turi būti nurodytos. Pašalintas dirvožemis turi būti sandėliuojamas šiam tikslui skirtose vietose ir vėliau panaudojamas pažeistų vietų rekultivavimui ir bortų užpylimui augaliniu sluoksniu.

1.1.2.4 Senų dangų ir kitų sutvirtintų vietų išardymas

Senos dangos ir kitos sutvirtintos vietos (nuovažose ir kt.) turi būti išardytos statybvietės ruošimo metu pagal projekto nurodymus. Atliekamos medžiagos turi būti sandėliuojamos ar panaudotos kitiems statybos darbams, jei šių medžiagų panaudojimas nenumatytas projekte.

Projekte nurodytose vietose ardoma esama asfalto, trinkelų danga. Išardytos medžiagos išvežamos į specializuotas utilizavimo įmones. Ardymų apimtys nurodytos darbų kiekių žiniaraščiuose.

1.1.2.5 Griovimai

Darbų zonoje nėra griovimo darbų.

1.1.3 Darbų priėmimas

Tikrinant išardymo darbus, turi būti patikrintas jų atitikimas projektui: ar iš statybvietės pašalintos visos projekte nurodytos medžiagos ir požeminių konstrukcijų elementai, ar gruntas sutankintas. Po tranšėjų užpylimo turi būti atlikta žemės paviršiaus ir požeminių komunikacijų tinklų geodezinė nuotrauka ir nustatomos tikrosios žemės darbų apimtys. Perduodant vamzdynus, turi būti nustatytas jų tikrasis gylis. Rangovas turi pateikti priėmimo procedūros reikalaujamus atitinkamos valdžios instancijos pasirašytus dokumentus.

1.1.4 Standartai

LST EN ISO 206:2014	Betonas. Specifikacija, eksploatacinės savybės, gamyba ir atitiktis
LST EN ISO 2080:2009	Metalinės ir kitos neorganinės dangos. Paviršiaus apdorojimas, metalinės ir kitos neorganinės dangos. Aiškinamasis žodynas (ISO 2080:2008).
LST EN ISO 3543:2004	Metalinės ir nemetalinės dangos. Storio matavimas. Beta spinduliuotės atgalinės sklaidos metodas (ISO 3543:2000).
LST EN ISO 16348:2004	Metalinės ir kitos neorganinės dangos. Apibrėžtys ir nuostatos dėl išvaizdos (ISO 16348:2003).

1.1.5 Kiti normatyviniai statybos techniniai dokumentai

1. KTR 1.01:2008 Automobilių keliai.
2. JT ŽS 17 Automobilių kelių žemės darbų atlikimo ir žemės įrengimo taisyklės

1.2 Žemės sankasa

1.2.1 Įvadas

Skyrius parengtas pagal galiojančių Lietuvos standartų (LST), techninių reikalavimų reglamento KTR 1.01:2008 „Automobilių keliai“ (toliau KTR 1.01:2008), „Automobilių kelių žemės darbų atlikimo ir žemės įrengimo taisyklių IT ŽS 17“ (toliau IT ŽS 17) ir kitų normatyvinių statybos techninių dokumentų reikalavimus. Šiame TS skyriuje pateikti reikalavimai gatvės sankasos įrengimui naudojamoms medžiagoms, sankasos įrengimo darbams, šių darbų kontrolei ir priėmimui.

1.2.2 Darbų atlikimas, bandymai, darbų priėmimas

Darbų atlikimas, bandymai, darbų priėmimas turi atitikti IT ŽS 17 V skyriaus reikalavimus.

1.2.3 Iškasos ir pylimai

Iškasų ir pylimų įrengimas turi atitikti IT ŽS 17 VIII skyriaus reikalavimus.

1.2.3.1 Iškasų apsauga nuo liūčių

Siekiant išvengti žalos ir darbų nutraukimo, iškasos turi būti apsaugotos nuo potvynio ir liūčių vandens. Rangovas privalo turėti atitinkamų priemonių atsargą vandeniui iš iškasos dugno nuleisti. Potvynio ir liūčių vanduo iš statybos darbų vietos turi būti nuleistas nedelsiant. Žemės darbai turi būti atliekami taip, kad būtų išvengta vandens susikaupimo darbo vietoje.

1.2.3.2 Iškasos dugno apsauga

Technologinio transporto eismo ar klimato poveikio pažeistas iškasos dugnas, prieš rengiant pagrindą, turi būti išvalytas, išlygintas ir sutankintas. Lietingu laikotarpiu iškasos rengimo darbus rangovas turi atlikti su ypatingu dėmesiu. Iškasos dugnas, jos grioviai turi būti įrengti ir išlyginti pagal projektinius nuolydžius bei prižiūrimi.

1.2.3.3 Iškastų medžiagų laikymas ir priežiūra

Atliekamo iškasų grunto sandėliavimo vietos turi būti numatytos projekte arba jas nurodo Inžinierius, atsižvelgiant į iškastos medžiagos kiekį ir žemės sankasos šlaitų pastovumą. Laikinais šalia karjerų, iškasų ir tranšėjų sandėliuojamos medžiagos turi būti apsaugotos nuo įgriuvų. Iškasos ne mažesniu kaip 0,5 m atstumu nuo krašto turi būti aptvertos metalo tinklo tvora.

1.2.3.4 Reikalavimai sutankinimui

Kelių ir takų žemės sankasos natūralūs ir supilti gruntai turi būti taip sutankinti, kad būtų įvykdyti 1 lentelėje nurodyti sutankinimo rodiklio reikalavimai.

1 lentelė

Eil. Nr.	Žemės sankasos dalis	Gruntų grupės	D _{Pr} , %	n _a , %
1.	Viršutinė dalis iki 1,0 m gylio pylimuose ir 0,5 m gylio iškasose	ŽG, ŽP, ŽB, SB, SG, SP ŽD, ŽM, SD, SM	100	
2.	Apatinė pylimo dalis nuo 1,0 m gylio iki pylimo pado	ŽG, ŽP, ŽB SB, SG, SP ŽD, ŽM, SD, SM	98	
3.	Viršutinė dalis iki pylimo pado pylimuose ir 0,5 m gylio iškasose	ŽD _o , ŽM _o , SD _o , SM _o , D ¹⁾ , M ¹⁾ , OK ³⁾	97,0	12 ⁴⁾
1) Žymenys D ir M žymi DL, DV, DR ir ML, MV, MR grupių gruntuos pagal LST 1331				
2) Mažiausias kvantilis yra mažiausias leistinas kvantilis, už kurį mažesnės charakteristikos (pavyzdžiui, sutankinimo rodiklio) vertės leidžiamos tik neviršijant nurodytos pasiskirstymo proporcijos (žr. LST ISO 3534-1). Vertinimas reikalauja tam tikro matematinio pagrindimo, kuris neišdėstomas šiose taisyklėse ir kuris surandamas specialioje literatūroje.				
3) Didžiausias kvantilis yra didžiausias leistinas kvantilis, už kurį didesnės charakteristikos (pavyzdžiui, oro porų kiekis) vertės leidžiamos tik neviršijant nurodytos pasiskirstymo proporcijos (žr. LST ISO 3534-1). Vertinimas reikalauja tam tikro matematinio pagrindimo, kuris neišdėstomas šiose taisyklėse ir kuris surandamas specialioje literatūroje.				
4) Kai gruntai nėra sustiprinti arba nėra atliktas kvalifikuotas pagerinimas, tankinant vandeniu jautrius įvairiagrūdžius ir smulkiagrūdžius gruntuos, rekomenduojama oro porų kiekio 10 % didžiausiam kvantiliui taikyti 8 % reikalavimą.				

1.2.3.5 Deformacijos modulis

Prieš pat dangos konstrukcijos sluoksnių įrengimą turi būti įvykdyti reikalavimai nurodyti JT ŽS 17 VIII skyriaus ketvirtajame skirsnyje.

1.2.3.6 Darbai žiemą

Reikalavimai žemės sankasos įrengimui šaltuoju metų laiku turi atitikti JT ŽS 17 VIII skyriaus VII skirsnio reikalavimus.

1.2.4 Dirvožemio darbai

Dirvožemio darbai turi atitikti JT ŽS 17 IX skyriaus reikalavimus.

1.2.5 Bandymai

Bandymai pasiektai kokybei nustatyti turi atitikti JT ŽS 17 XVIII skyriaus reikalavimus.

1.2.6 Standartai

LST 1360.1:1995	Automobilių kelių gruntuos. Bandymo metodai. Granulimetrinės sudėties nustatymas.
LST 1360.3:1995	Automobilių kelių gruntuos. Bandymo metodai. Drėgnio nustatymas.
LST 1360.4:1995	Automobilių kelių gruntuos. Bandymo metodai. Takumo ir plastiškumo ribų nustatymas.
LST 1360.5:1995	Automobilių kelių gruntuos. Bandymo metodai. Bandymas štapu.
LST 1360.6:1995	Automobilių kelių gruntuos. Bandymo metodai. Grunto tankio nustatymas.
LST 1360.7:1995	Automobilių kelių gruntuos. Bandymo metodai. Grunto dalelių tankio nustatymas.
LST 1360.8:1995	Automobilių kelių gruntuos. Bandymo metodai. Vandens laidumo nustatymas.
LST EN 13286-2:2010	Nesurištieji ir hidrauliškai surišti mišiniai. 2 dalis. Laboratoriniai bandymo metodai nustatyti kontrolinį tankį ir vandens kiekį. Proktoro tankinimas.

LST EN 13286-47:2012	Nesurištieji ir hidrauliškai surišti mišiniai. 47 dalis. Laikomosios gebos Kalifornijos rodiklio, tiesioginės laikomosios gebos rodiklio ir linijinio išbrinkimo nustatymo metodas.
----------------------	---

Be šių standartų gali būti taikomi ir kiti juos atitinkantys lygiaverčiai standartai.

1.2.7 Kiti normatyviniai statybos techniniai dokumentai

1. KTR 1.01:2008 Automobilių keliai.
2. JT ŽS 17 Automobilių kelių žemės darbų atlikimo ir žemės sankasos įrengimo taisyklės.
3. Žemės sankasos sutankinimo įvertinimo, taikant matematinės statistikos metodus, instrukcija. Vilnius, Lietuvos automobilių kelių direkcija, 1997.

1.3 Dangos konstrukcijos pagrindai

1.3.1 Įvadas

Skyrius parengtas pagal galiojančių Lietuvos standartų (LST), techninių reikalavimų reglamento KTR 1.01:2008 „Automobilių keliai“ (toliau KTR 1.01:2008), TRA UŽPILDAI 19 „Automobilių kelių užpildų techninių reikalavimų aprašas“ (toliau TRA UŽPILDAI 19), naudojamų sluoksniams be rišiklių, techninių reikalavimų aprašas“ (toliau TRA SBR 19), JT SBR 19 „Automobilių kelių dangos konstrukcijos sluoksnių be rišiklių įrengimo taisyklės“ (toliau JT SBR 19).

1.3.2 Medžiagos

1.3.2.1 Mineralinės medžiagos ir mišiniai

Pagrindams naudojamos medžiagos turi atitikti TRA UŽPILDAI 19 reikalavimus.

1.3.2.2 Nesurištųjų mineralinių medžiagų pagrindo sluoksniai

Nesurištųjų medžiagų pagrindo sluoksnių medžiagos turi atitikti TRA SBR 19

Pagrindo sluoksniams naudojamos medžiagos nurodytos 1.4.2.1 lentelėje:

1.4.2.1 lentelė

Sluoksnis	Mišinys
Šalčiui nejautrių medžiagų sluoksnis	0/2, 0/4, 0/8, 0/11, 0/16, 0/22, 0/32, 0/45, 0/56, 0/63 Gruntai pagal LST 1331 arba lygiavertį
Skaldos pagrindo sluoksniai	0/32, 0/45 nesurištieji mineralinių medžiagų mišiniai $\leq (LA_{40} / SZ_{32})$ pagal TRA UŽPILDAI 19

Šalčiui nejautrių medžiagų sluoksnis (ŠNS) yra riškiais nesustiprintas apatinis pagrindo sluoksnis. Jį sudaro šalčiui nejautrios birios mineralinės medžiagos. ŠNS deformacijos modulis įrengiamai dangos konstrukcijai 80 MPa. Mažiausias deformacijos modulis E_{v2} virš skaldos pagrindo sluoksnio turi būti 120 Mpa. Skalda turi būti švari, be molio dalelių ar kitų priemaišų.

1.3.3 Darbų atlikimas

1.3.3.1 Pagrindo sluoksniai rekonstruojant kelius

Pagrindo sluoksnių įrengimui galioja TRA SBR 19, JT SBR 19 reikalavimai.

1.3.4 Atliktų darbų kontrolė ir priėmimas

Atliktų darbų kontrolė ir darbų priėmimas turi atitikti: TRA SBR 19, JT SBR 19 reikalavimus.

1.3.4.1 Pagrindo sluoksnių bandymai

1.3.4.2 Nesurištųjų medžiagų pagrindo sluoksnių bandymai

Nesurištųjų medžiagų pagrindo sluoksnių bandymai turi atitikti JT SBR 19 ir TRA UŽPILDAI 19 reikalavimus.

1.3.4.3 Leistinieji nuokrypiai

Leistinieji įrengto sluoksnio nuokrypiai nurodyti 1.4.2.2 lentelėje:

1.4.2.2 lentelė

Pagrindo sluoksnis	Kontrolinis parametras	Nuokrypis
Šalčiui nejautrus sluoksnis	Aukščiai Skersiniai nuolydžiai Sluoksnio plotis Sluoksnio storis Sluoksnio lygumas (pagal 3 m liniuotės prošvaisą)	± 2 cm $\pm 0,5$ % ± 10 cm ≤ 2 cm už projektinį ≤ 30 mm
Skaldos pagrindo sluoksniai	Aukščiai Skersiniai nuolydžiai Sluoksnio plotis Sluoksnio storis Sluoksnio lygumas (pagal 3 m liniuotės prošvaisą) Deformacijos modulis	± 2 cm $\pm 0,5$ % ± 10 cm ≤ 1 cm už projektinį ≤ 20 mm $E_{v2} \geq 120$ MPa

1.3.4.4 Darbų priėmimas

Užbaigtų pagrindo sluoksnių priėmimas atliekamas pagal JT SBR 19 reikalavimus.

1.3.5 Standartai

LST 1361.10:1995	Mineralinės automobilių kelių medžiagos. Bandymo metodai. Skaldos atsparumo smūgiams nustatymas.
LST EN 932-1:2001	Užpildų pagrindinių savybių nustatymo metodai. 1 dalis. Ėminio ėmimo metodai.
LST EN 932-2:2002	Užpildų pagrindinių savybių nustatymo metodai. 2 dalis. Laboratorinių ėminių dalijimo metodai.
LST EN 932-3:2001 LST EN 932-3:2001/A1:2004	Užpildų pagrindinių savybių nustatymo metodai. 3 dalis. Supaprastinta petrografinė analizė ir terminai.
LST EN 932-6:2002	Užpildų pagrindinių savybių nustatymo metodai. 6 dalis. Pakartojamumo ir atkuriamumo apibrėžimai.

LST EN 933-2:2001	Užpildų geometrinių savybių nustatymo metodai. 2 dalis. Granulimetrinės sudėties nustatymas. Analiziniai sietai, vardiniai akelių matmenys.
LST EN 933-3:2012	Bandymai užpildų geometriniams savybėms nustatyti. 3 dalis. Dalelių formos nustatymas. Plokštumo rodiklis.
LST EN 933-4:2008	Užpildų geometrinių savybių nustatymo metodai. 4 dalis. Dalelių formos nustatymas. Formos rodiklis.
LST EN 933-5:2002 LST EN 933-5:2002/A1:2005	Užpildų geometrinių savybių nustatymo metodai. 5 dalis. Trupintųjų ir skaldytųjų dalelių santykinio kiekio stambiuosiuose užpilduose nustatymas.
LST EN 933-7:2002	Užpildų geometrinių savybių nustatymo metodai. 7 dalis. Kriauklių kiekio nustatymas. Santykinis kriauklių kiekis stambiuose užpilduose.
LST EN 933-8:2012	Bandymai užpildų geometriniams savybėms nustatyti. 8 dalis. Smulkelių įvertinimas. Bandymas smėlio ekvivalentui nustatyti.
LST EN 933-9:2009+A1:2013	Bandymai užpildų geometriniams savybėms nustatyti. 9 dalis. Smulkelių įvertinimas. Bandymas naudojant metileno mėlynąjį.
LST EN 1097-1:2011	Bandymai užpildų mechaniniams ir fizikiniams savybėms nustatyti. 1 dalis. Atsparumo dėvėjimuisi nustatymas (Devalio metodas).
LST EN 1097-2:2010	Bandymai užpildų mechaniniams ir fizikiniams savybėms nustatyti. 2 dalis. Atsparumo trupinimui nustatymo metodai.
LST EN 1097-3:2002	Užpildų mechaninių ir fizikinių savybių nustatymo metodai. 3 dalis. Piltinio tankio ir tuštymetumo nustatymas.
LST EN 1097-4:2008	Užpildų mechaninių ir fizinių savybių nustatymo metodai. 4 dalis. Sausų sutankintų mikroužpildų tuštymetumo nustatymas.
LST EN 1097-7:2008	Užpildų mechaninių ir fizikinių savybių nustatymo metodai. 7 dalis. Mikroužpildų dalelių tankio nustatymas. Piknometrinis metodas.
LST EN 1097-8:2009	Užpildų mechaninių ir fizinių savybių nustatymo metodai. 8 dalis. Akmens poliruojamumo nustatymas.
LST EN 1097-9:2014	Bandymai užpildų mechaniniams ir fizikiniams savybėms nustatyti. 9 dalis. Atsparumo dėvėjimuisi dėl dygliuotų padangų poveikio nustatymas. Šiaurės šalių metodas.
LST EN 1367-1:2007	Užpildų šiluminių savybių ir atsparumo atmosferos poveikiams nustatymo metodai. 1 dalis. Atsparumo šaldymui ir atšildymui nustatymas.
LST EN 1367-2:2010	Bandymai užpildų šiluminėms savybėms ir atsparumui atmosferos poveikiams nustatyti. 2 dalis. Magnio sulfato metodas.
LST EN 1367-4:2008	Užpildų šiluminių savybių ir atsparumo atmosferos poveikiams nustatymo metodai. 4 dalis. Susitraukimo

	džiūstant nustatymas.
LST EN 13242:2003+A1:2008 LST EN 13242:2003+A1:2008/P:2009	Kelių mineralinės medžiagos nesurištiems ir hidrauliškai surištiems mišiniams, naudojamiems inžineriniams statiniams ir keliams tiesti.
LST EN 13285:2010	Nesurištieji mišiniai. Techniniai reikalavimai.

Be šių standartų gali būti taikomi ir kiti juos atitinkantys lygiaverčiai standartai.

1.3.5.1 Kiti normatyviniai statybos techniniai dokumentai

1. KTR 1.01:2008 Automobilių keliai.
2. TRA SBR 19 Automobilių kelių mineralinių medžiagų mišinių, naudojamų sluoksniams be rišiklių, techninių reikalavimų aprašas.
3. TRA UŽPILDAI 19 Automobilių kelių užpildų techninių reikalavimų aprašas.
4. JT SBR 19 Automobilių kelių dangos konstrukcijos sluoksnių be rišiklių įrengimo taisyklės

1.4 Asfalto danga

1.4.1 Įvadas

Skyrius parengtas pagal veikiančių LST, techninių reikalavimų reglamento KTR 1.01:2008, techninių reikalavimų aprašų TRA UŽPILDAI 19 „Automobilių kelių užpildų techninių reikalavimų aprašas“ (toliau – TRA UŽPILDAI 19), TRA ASFALTAS 25 „Automobilių kelių asfalto mišinių techninių reikalavimų aprašas“ (toliau – TRA ASFALTAS 25), TRA BITUMAS 24/14 „Automobilių kelių bitumų ir polimerais modifikuotų bitumų techninių reikalavimų aprašas“ (toliau – TRA BITUMAS 24), įrengimo taisyklių JT ASFALTAS 25 „Automobilių kelių dangos konstrukcijos asfalto sluoksnių įrengimo taisyklės“ (toliau – JT ASFALTAS 25), MN MAS 15 „Automobilių kelių dangos iš minkštojo asfalto sluoksnių įrengimo metodiniai nurodymai“ (toliau – MN MAS 15) ir kitų techninių normatyvinių dokumentų reikalavimus. Šiame TS skyriuje pateikti reikalavimai asfalto dangų medžiagoms ir jų mišiniams, mišinių paruošimui, dangų paklojimui, darbų kontrolei ir priėmimui.

1.4.2 Medžiagos

1.4.2.1 Mineralinės medžiagos

Mineralinės medžiagos turi atitikti TRA UŽPILDAI 19, TRA BITUMAS 24 ir MN MAS 15 I skirsnio reikalavimus.

Mikroužpildo sudėtyje neturi būti kenksmingo kiekio organinių ir brinkstančių sudedamųjų dalių. Asfalto pagrindo – dangos sluoksnio gamybai galima naudoti tik natūralios kilmės (natūralaus akmens) mikroužpildą. Stambioji mineralinė medžiaga, kuri neatitinka atsparumo poliruojamumui TRA ASFALTAS 25 (6-9 lentelėse) nurodytų reikalavimų, gali būti naudojama, jei bendrame mineralinių medžiagų mišinyje matematinė (skaičiuojamoji) atsparumo poliruojamumui (PSV) vertė atitinka reikalaujamą. Matematinė PSV vertė gali būti apskaičiuojama pagal naudotų skirtingų stambiųjų mineralinių medžiagų masių dalių santykį ir jų PSV vertes.

Skaldytos smulkiosios mineralinės medžiagos, naudojamos AC rūšies asfalto mišiniams, gamintojas taip pat privalo pateikti informaciją apie tos pačios rūšies uolienos

stambiosios mineralinės medžiagos PSV vertę bei atsparumo smūgiams (SZ) vertę. Skaldytos smulkiosios mineralinės medžiagos SZ vertė turi atitikti stambiosios mineralinės medžiagos SZ vertei keliamus reikalavimus.

1.4.2.2 Rišamosios medžiagos

Asfalto mišiniams gaminti vartojami klampieji kelių bitumai ir polimerais modifikuoti bitumai, kurių fizikiniai ir cheminiai rodikliai turi atitikti LST EN 12591:2009 ir TRA BITUMAS 24/14.

1.4.2.3 Priedai

Gali būti naudojami tik tie priedai, apie kuriuos yra sukaupta pakankama teigiama patirtis. Priedų rūšis ir savybės turi būti deklaruotos.

1.4.3 Asfalto mišiniai

Asfalto mišiniai turi atitikti TRA ASFALTAS 25 reikalavimus. Granulimetrinės sudėties normavimui turi būti naudojamas pagrindinis sietų komplektas ir papildomas 1-asis sietų komplektas su akučių dydžiais 0,063; 0,125; 2; 5,6; 8; 11,2; 16; 22,4; 31,5; 45 mm. Granulimetrinės sudėties kreivė turi būti tolydi.

1.4.3.1 Asfalto pagrindo – dangos sluoksnis iš mišinio AC 16 PD

Asfalto pagrindo – dangos sluoksnio mišinys (AC 16 PD) susideda iš tolydžios granulimetrinės sudėties mineralinių medžiagų mišinio ir rišiklio – kelių bitumo.

Asfalto pagrindo – dangos sluoksnis turi atitikti 1.4.3.1 lentelėje keliamus reikalavimus.

1.4.3.1 lentelė. Reikalavimai asfalto pagrindo – dangos sluoksnio mišiniams (TRA ASFALTAS)

Pavadinimas	Kategorija	Mato vienetas	AC 16 PD
Medžiagos			
Užpildai			
trupintųjų ir skaldytųjų dalelių santykinis kiekis	C		C 50/30
atsparumas trupinimui	LA arba SZ		LA ₃₀ arba SZ ₂₆
atsparumas dėvėjimuisi	M _{DE}		M _{DE} 15
bendras aptakumo (birumo) koeficientas frakcijai 0,063/2		s	E _{CS} 30
Rišiklis, rūšis ir markė			70/100 100/150
Mažiausias rišiklio kiekis	B _{min}		B _{min} 5,2
Asfalto mišinys			
Mažiausias oro tuštymių kiekis	V _{min}		V _{min} 1,0
Didžiausias oro tuštymių kiekis	V _{max}		V _{max} 3,0

1.4.4 Asfalto mišinių gamyba ir sandėliavimas

Asfalto mišinių gamybai ir sandėliavimui taikomi TRA ASFALTAS 25 VI skyriaus I skirsnio bendrieji nurodymai.

Maksimali rišiklio leistina temperatūra nurodyta TRA ASFALTAS 25 1 lentelėje.

Minimali ir maksimali asfalto mišinių temperatūra °C nurodyta TRA ASFALTAS 25 2 lentelėje.

1.4.5 Darbų atlikimas

Reikalavimai darbų atlikimui pateikti JT ASFALTAS 25 VIII skyriuje.

1.4.6 Reikalavimai posluoksniui

Reikalavimai darbų atlikimui pateikti JT ASFALTAS 25 IX skyriuje.

1.4.7 Sluoksnių sukibimas, siūlės, prijungtys ir sandarintos siūlės, briaunų formavimas

1.4.7.1 Sluoksnių sukibimas

Reikalavimai sluoksnių sukibimui pateikti JT ASFALTAS 25 X skyriaus I skirsnyje.

1.4.7.2 Siūlės

Reikalavimai siūlių įrengimui pateikti JT ASFALTAS 25 X skyriaus II skirsnyje.

1.4.7.3 Prijungtys ir sandarinimo siūlės

Reikalavimai prijungtims ir sandarinimo siūlėms pateikti JT ASFALTAS 25 X skyriaus III skirsnyje.

1.4.7.4 Briaunų formavimas

Reikalavimai briaunų formavimui pateikti JT ASFALTAS 25 X skyriaus IV skirsnyje.

1.4.7.5 Briaunų šonų sandarinimas

Reikalavimai briaunų šonų sandarinimui pateikti JT ASFALTAS 25 X skyriaus IV skirsnyje.

1.4.8 Bituminės siūlių sandariklio juostos

Asfalto ir betono bortų prijungčių sandarinimui, ir betono ir betono elementų prijungčių sandarinimui naudojamos priklijuojamos išsilydančios sandariklio juostos. Asfalto viršutinio sluoksnio ir betoninio borto kontakto vietoje naudojama sandarinimo juosta turi atitikti TRA SS 15 reikalavimus. Sandarinimo juosta turi būti atspari atmosferos veiksniams, neprarasti sandarinimo savybių tiek žemose, tiek ir aukštosiose temperatūrose. Atspari drėgmei, vandeniui bei daugeliui cheminių junginių.

1.4.9 Asfalto sluoksnių įrengimas

Reikalavimai asfalto sluoksnių įrengimui pateikti JT ASFALTAS 25 XI skyriuje.

1.4.10 Asfalto mišinių transportavimas ir transporto priemonės

Transportuojant asfalto mišinį būtina laikytis JT ASFALTAS 25 VI skyriaus V skirsnio keliamų reikalavimų.

Transporto priemonės kėbulo paviršius, prieš pakraunant asfalto mišinį, turi būti švarus ir atitinkamai paruoštas. Transporto priemonės kėbulo paviršių galima padengti tik tokia drėkinančiąja medžiaga, kuri nedarytų asfalto mišiniui neigiamo poveikio. Transportavimo metu turi būti laikomasi JT ASFALTAS 25 V skyriaus 4 lentelės skirsnyje nurodytų asfalto mišinių temperatūrų °C. Asfalto mišinys transportavimo ir technologinių pertraukų metu turi būti apsaugotas nuo atvėsimo ir tiesioginio oro patekimo. Tam tikslui naudojami dengti kėbulai, temperatūrą palaikantys kėbulai ar talpos ir kt.

1.4.11 Klojimas ir tankinimas

Asfalto sluoksnių klojimas ir tankinimas turi būti apliekami pagal JT ASFALTAS 25 reikalavimus.

1.4.12 Asfalto sluoksnių lygumas

Reikalavimai Asfalto sluoksnių lygumui pateikiami JT ASFALTAS 25 VII skyriaus III skirsnyje. Kai nėra įmanoma sluoksnius pakloti mechanizuotai, matuojant dangos paviršiaus lygumą, prošvaisos po 3 m ilgio linijuote asfalto pagrindo-dangos sluoksniams, asfalto apatiniams ir viršutiniams sluoksniams gali būti ne didesnės kaip 10 mm.

1.4.13 Darbų kontrolė ir priėmimas

1.4.13.1 Bandymų rūšys

Bandymų rūšys nurodytos JT ASFALTAS 25 XII ir TRA ASFALTAS 25 VII skyriuje.

1.4.13.2 Asfalto mišinių bandymai

Asfalto mišinių bandymai atliekami pagal TRA ASFALTAS 25, o mineralinių medžiagų – pagal TRA UŽPILDAI 19 reikalavimus.

1.4.13.3 Asfalto dangų bandymai

Paklotų asfalto dangų sluoksnių savikontrolės ir kontroliniai bandymai atliekami pagal JT ASFALTAS 25.

1.4.13.4 Nuokrypiai ir tolerancija

Nuokrypiai ir tolerancija aprašomi TRA ASFALTAS 25, JT ASFALTAS 25, o mineralinių medžiagų – TRA UŽPILDAI 19.

1.4.13.5 Darbų priėmimas

Asfalto dangos sluoksnių priėmimas atliekamas pagal JT ASFALTAS 25 pateiktus reikalavimus.

1.4.13.6 Leistini nuokrypiai ir ribinės vertės

Leistini nuokrypiai ir ribinės vertės pateikti JT ASFALTAS 25 VII skyriuje.

1.4.14 Standartai

LST EN 932-1:2001	Užpildų pagrindinių savybių nustatymo metodai. 1 dalis. Ėminio ėmimo metodai
LST EN 932-2:2002	Užpildų pagrindinių savybių nustatymo metodai. 2 dalis. Laboratorinių ėminių dalijimo metodai
LST EN 932-3:2001/A1:2004	Užpildų pagrindinių savybių nustatymo metodai. 3 dalis. Supaprastinta petrografinė analizė ir terminai
LST EN 932-5:2012/AC:2014	Bandymai užpildų bendrosioms savybėms nustatyti. 5 dalis. Bendroji įranga ir jos kalibravimas
LST EN 932-6:2002	Užpildų pagrindinių savybių nustatymo metodai. 6 dalis. Pakartojamumo ir atkuriamumo apibrėžimai
LST EN 933-2:2001	Užpildų geometrinių savybių nustatymo metodai. 2 dalis. Granulimetrinės sudėties nustatymas. Analiziniai sietai, vardiniai akelių matmenys
LST EN 933-3:2012	Bandymai užpildų geometriniams savybėms nustatyti. 3 dalis. Dalelių formos nustatymas. Plokštumo rodiklis
LST EN 933-4:2008	Užpildų geometrinių savybių nustatymo metodai. 4 dalis. Dalelių formos nustatymas. Formos rodiklis
LST EN 933-5:2002/A1:2005	Užpildų geometrinių savybių nustatymo metodai. 5 dalis. Trupintųjų ir skaldytųjų dalelių santykinio kiekio stambiuosiuose užpilduose nustatymas
LST EN 933-7:2002	Užpildų geometrinių savybių nustatymo metodai. 7 dalis. Kriauklių kiekio nustatymas. Santykinis kriauklių kiekis stambiuose užpilduose
LST EN 933-8:2012/A1:2015	Bandymai užpildų geometriniams savybėms nustatyti. 8 dalis. Smulkelių įvertinimas. Bandymas smėlio ekvivalentui nustatyti
LST EN 933-9:2009/A1:2013	Bandymai užpildų geometriniams savybėms nustatyti. 9 dalis. Smulkelių įvertinimas. Bandymas naudojant metileno mėlynąjį
LST EN 1097-1:2011	Bandymai užpildų mechaniniams ir fizikiniams savybėms nustatyti. 1 dalis. Atsparumo dėvėjimuisi nustatymas (Devalio metodas)
LST EN 1097-2:2010	Bandymai užpildų mechaniniams ir fizikiniams savybėms nustatyti. 2 dalis. Atsparumo trupinimui nustatymo metodai
LST EN 1097-3:2002	Užpildų mechaninių ir fizikinių savybių nustatymo metodai. 3

	dalys. Piltinio tankio ir tuštymetumo nustatymas
LST EN 1097-4:2008	Užpildų mechaninių ir fizinių savybių nustatymo metodai. 4 dalis. Sausų sutankintų mikroužpildų tuštymetumo nustatymas
LST EN 1097-7:2008	Užpildų mechaninių ir fizinių savybių nustatymo metodai. 7 dalis. Mikroužpildų dalelių tankio nustatymas. Piknometrinis metodas
LST EN 1097-8:2009	Užpildų mechaninių ir fizinių savybių nustatymo metodai. 8 dalis. Akmens poliruojamumo nustatymas
LST EN 1097-9:2014	Bandymai užpildų mechaninėms ir fizikinėms savybėms nustatyti. 9 dalis. Atsparumo dėvėjimuisi dėl dygliuotų padangų poveikio nustatymas. Šiaurės šalių metodas
LST 1361.7:1995	Mineralinės automobilių kelių medžiagos. Bandymo metodai. Tankio, vidutinio tankio, tankio koeficiento ir poringumo nustatymas
LST 1361.10:1995	Mineralinės automobilių kelių medžiagos. Bandymo metodai. Skaldos atsparumo smūgiams nustatymas
LST 1361.12:1995	Mineralinės automobilių kelių medžiagos. Bandymo metodai. Organinių priemaišų nustatymas
LST EN 1367-1:2007	Užpildų šiluminių savybių ir atsparumo atmosferos poveikiams nustatymo metodai. 1 dalis. Atsparumo šaldymui ir atšildymui nustatymas
LST EN 1367-2:2010	Bandymai užpildų šiluminėms savybėms ir atsparumui atmosferos poveikiams nustatyti. 2 dalis. Magnio sulfato metodas
LST EN 1367-4:2008	Užpildų šiluminių savybių ir atsparumo atmosferos poveikiams nustatymo metodai. 4 dalis. Susitraukimo džiūstant nustatymas
LST 1419-1:2017	Automobilių kelių bituminiai mišiniai. 1 dalis. Reikalavimai, keliams aktyvintiesiems mineraliniams milteliams
LST 1419-2:2017	Automobilių kelių bituminiai mišiniai. 2 dalis. Aktyvintų mineralinių miltelių bandymo metodai
LST EN 1425:2012	Bitumas ir bituminiai rišikliai. Juslinių savybių apibūdinimas
LST EN 1426:2015	Bitumas ir bituminiai rišikliai. Adatos penetracijos nustatymas
LST EN 1427:2015	Bitumas ir bituminiai rišikliai. Minkštėjimo temperatūros nustatymas. Žiedo ir rutulio metodas
LST EN 1428:2012	Bitumas ir bituminiai rišikliai. Vandens kiekio bitumo emulsijose nustatymas. Azeotropinio distiliavimo metodas
LST EN 1429:2013	Bitumas ir bituminiai rišikliai. Bitumo emulsijų likučių ant sieto nustatymas ir patvarumo sandėliuojant nustatymas siojimo būdu
LST EN 1430:2009	Bitumas ir bituminiai rišikliai. Bitumo emulsijų dalelių poliškumo nustatymas
LST EN 1431:2018	Bitumas ir bituminiai rišikliai. Liekamojo rišiklio ir naftos distilianto, gaunamų distiliuojant bitumines emulsijas, nustatymas
LST EN 12591:2009	Bitumas ir bituminiai rišikliai. Kelių bitumo techniniai reikalavimai
LST EN 12592:2015	Bitumas ir bituminiai rišikliai. Tirpumo nustatymas
LST EN 12593:2015	Bitumas ir bituminiai rišikliai. Trapumo temperatūros pagal Frasą nustatymas
LST EN 12594:2015	Bitumas ir bituminiai rišikliai. Tiriamųjų ėminių paruošimas
LST EN 12595:2015	Bitumas ir bituminiai rišikliai. Kinematinės klampos nustatymas
LST EN 12596:2015	Bitumas ir bituminiai rišikliai. Dinaminės klampos nustatymas vakuuminiu kapiliaru
LST EN 12597:2014	Bitumas ir bituminiai rišikliai. Terminija
LST EN 12606-1:2015	Bitumas ir bituminiai rišikliai. Parafino kiekio nustatymas. 1 dalis. Distiliavimo metodas
LST EN 12606-2:2000	Bitumas ir bituminiai rišikliai. Parafino kiekio nustatymas. 2 dalis. Estrahavimo metodas
LST EN 12607-1:2015	Bitumas ir bituminiai rišikliai. Atsparumo kietėjimui, veikiant

	šilumai ir orui nustatymas. 1 dalis. RTFOT metodas
LST EN 12607-2:2015	Bitumas ir bituminiai rišikliai. Atsparumo kietėjimui, veikiant šilumai ir orui nustatymas. 2 dalis. TFOT metodas
LST EN 12607-3:2015	Bitumas ir bituminiai rišikliai. Atsparumo kietėjimui, veikiant šilumai ir orui nustatymas. 3 dalis. RFT metodas
LST EN 12697-1:2012	Bituminiai mišiniai. Karštojo asfalto mišinio bandymo metodai. 1 dalis. Tirpiojo rišiklio kiekis
LST EN 12697-3:2013+A1:2019	Bituminiai mišiniai. Karštojo asfalto mišinio bandymo metodai. 3 dalis. Bitumo regeneravimas sukiuoju garintuvu
LST EN 12697-4:2015	Bituminiai mišiniai. Bandymo metodai. 4 dalis. Bitumo regeneravimas. Frakcionavimo kolona
LST EN 12697-10:2018	Bituminiai mišiniai. Bandymo metodai. 10 dalis. Sutankinamumas
LST EN 12697-13:2018	Bituminiai mišiniai. Bandymo metodai. 13 dalis. Temperatūros matavimas
LST EN 12697-14+AC:2002	Bituminiai mišiniai. Karštojo asfalto mišinio bandymo metodai. 14 dalis. Vandens kiekis
LST EN 12697-27:2017	Bituminiai mišiniai. Bandymo metodai. 27 dalis. Ėminių ėmimas
LST EN 12697-28:2002	Bituminiai mišiniai. Karštojo asfalto mišinio bandymo metodai. 28 dalis. Ėminių paruošimas rišiklio kiekiui, vandens kiekiui ir granulimetrinei sudėčiai nustatyti
LST EN 12846-1:2011	Bitumas ir bituminiai rišikliai. Ištekėjimo trukmės nustatymas ištekamuoju klampomačiu. 1 dalis. Bituminės emulsijos
LST EN 12846-2:2011	Bitumas ir bituminiai rišikliai. Ištekėjimo trukmės nustatymas ištekamuoju klampomačiu. 2 dalis. Skiestieji ir skystieji bituminiai rišikliai
LST EN 12849:2009	Bitumas ir bituminiai rišikliai. Bituminių emulsijų penetracijos gebos nustatymas
LST EN 13036-7:2004/P:2009	Kelių ir aerodromo dangų paviršiaus charakteristikos. Bandymo metodai. 7 dalis. Kelio dangos sluoksnių paviršiaus nelygumų matavimas liniuotės metodu
LST EN 13043:2003/AC:2004	Keliams, skridimo aikštėms ir kitoms eismo zonoms naudojamų bituminių mišinių ir paviršiaus apdorojimo sluoksnio mineralinės medžiagos
LST EN 13074-1:2019	Bitumas ir bituminiai rišikliai. Rišiklio išskyrimas iš bituminių emulsijų arba skiestųjų ar minkštintųjų bitumų. 1 dalis. Išskyrimas išgarinant
LST EN 13074-2:2019	Bitumas ir bituminiai rišikliai. Rišiklio išskyrimas iš bituminių emulsijų arba skiestųjų ar minkštintųjų bitumų. 2 dalis. Stabilizavimas po išskyrimo išgarinant
LST EN 13075-1:2017	Bitumas ir bituminiai rišikliai. Suirimo elgsenos nustatymas. 1 dalis. Katijoninių bituminių emulsijų suirimo vertės nustatymas taikant mineralinių užpildų metodą
LST EN 13242:2003+A1:2008/P:2009	Kelių mineralinės medžiagos nesurištiems ir hidrauliškai surištiems mišiniais, naudojamiems inžineriniams statiniams ir keliams tiesti
LST EN 13285:2018	Nesurištieji mišiniai. Techniniai reikalavimai
LST EN 13398:2018	Bitumas ir bituminiai rišikliai. Modifikuoto bitumo tampriosios atstatos nustatymas
LST EN 13399:2018	Bitumas ir bituminiai rišikliai. Modifikuoto bitumo patvarumo sandėliuojant nustatymas
LST EN 13589:2018	Bitumas ir bituminiai rišikliai. Modifikuoto bitumo tempiamųjų savybių nustatymas tūsumo priklausomybės nuo jėgos metodu
LST EN 13614:2011	Bitumas ir bituminiai rišikliai. Bituminių emulsijų sukibimo gebos nustatymas panardinimo į vandenį bandymu
LST EN 13808:2013	Bitumai ir bituminiai rišikliai. Katijoninių bituminių emulsijų techninių reikalavimų sandara
LST EN 14769:2012	Bitumas ir bituminiai rišikliai. Pagreitinimas ilgalaikis sendinimas naudojant slėginį sendinimo indą (PAV)

LST EN ISO 10319:2015	Geosintetika. Tempimo, naudojant plačią juostą, bandymas (ISO 10319:2015)
LST EN ISO 2592:2017	Nafta ir panašūs produktai. Pliūpsnio ir užsiliepsnojimo temperatūrų nustatymas. Clevelando atviro tiglio metodas (ISO 2592:2017)
LST EN ISO 3838:2004	Žalia nafta ir skystieji arba kietieji naftos produktai. Tankio arba santykinio tankio nustatymas. Piknometro su kapiliariniu kamščeliu ir graduoto dvikapiliario piknometro metodai (ISO 3838:2004)
LST EN ISO 9864:2005	Geosintetika. Geotekstilė ir su geotekstile susijusių gaminių plotinio tankio nustatymo metodas (ISO 9864:2005).

1.4.15 Kiti normatyviniai statybos techniniai dokumentai

KTR 1.01:2008	Automobilių keliai
TRA UŽPILDAI 19	Automobilių kelių užpildų techninių reikalavimų aprašas
TRA ASFALTAS 25	Automobilių kelių asfalto mišinių techninių reikalavimų aprašas
TRA SS 15	Automobilių kelių dangų siūlių sandariklių techninių reikalavimų aprašas
TRA BITUMAS 24/14	Automobilių kelių bitumų ir polimerais modifikuotų bitumų techninių reikalavimų aprašas
TRA BE 08/15	Automobilių kelių bituminių emulsijų techninių reikalavimų aprašas
IT ASFALTAS 23	Automobilių kelių dangos konstrukcijos asfalto sluoksnių įrengimo taisyklės

1.5 Veja

Vejos įrengimo paruošiamieji darbai: dirvožemis tolygiai paskleidžiamas visame būsimos vejės plote, jo paviršius volu sutankinamas, prieš sėjant žolių mišinį dirvožemio paviršius lengvai išpurenamas. Dirvožemio sluoksnio storis – 10,0 cm. Sėjamas žolių mišinys: raudonasis eraičinas *Festuca rubra* L.) – 65%, pievinė miglė (*Poa Pratensis* L.) – 25%, paprastoji šunažolė (*Dactylis Glomerata* L.) – 10%. Pasėjus, dirvožemio paviršius dar kartą voluojamas, palaistomas.

1.6 Bortai

Betoninių kelio/gatvės bortų betono klasė ne mažesnė kaip C30/37, atsparumo šalčiui markė ne mažesnė kaip F200, vandens įgeriamumas ne didesnis kaip 6 proc., dilumas ne didesnis kaip 0,90 g/cm². Kelio bortai rengiami ant betono ne žemesnės kaip C20/25 klasės pagrindo. Betono bordiūrai turi atitikti LST EN 1340 arba kito lygiaverčio standarto reikalavimus.

Projekte numatyti bortai:

- Kelio bortai: 100x30x15.
- Vejės bortai: 100x20x8.

Betoninių bordiūrų atsparumas šaldymui ir atšildymui, naudojant druskas nuo apledėjimo

Klasė	Žymėjimas	Masės nuostolis po atsparumo šaldymui ir atšildymui bandymo kg/m ²
3	D	Vidurkio vertė ≤ 1,0 Be jokios pavienės vertės > 1,5

Betoninių bordiūrų lenkiamasis stipris turi atitikti reikalavimus:

Klasė	Žymėjimas	Charakteringas lenkiamasis stipris, MPa	Minimalus lenkiamasis stipris, MPa
1*	S	≥ 3,5	≥ 2,8

2	T	$\geq 5,0$	$\geq 4,0$
---	---	------------	------------

1* klasės lenkiamojo stiprio betoniniai bordiūrai naudojami techniškai pagrindus.

Betoninių bordiūrų atsparumas dilimui turi atitikti reikalavimus:

Klasė	Žymėjimas	Reikalavimai	
		Išmatuota pagal bandymo metodą, aprašytą standarto LST 1340 G priede	Alternatyviai išmatuota pagal bandymo metodą, aprašytą standarto LST 1340 H priede
4	I	≤ 20	$\leq 1800\text{mm}^3 / 5000\text{mm}^3$

Jei bordiūrai liejami vietoje (eismo zonoje), tai betonas turi atitikti reikalavimus nurodytus standarte LST EN 206:2013+A1:2017 ir kituose techniniuose dokumentuose. Rekomenduojama naudoti C30/37 gniuždymo stiprio klasės betoną, kurio aplinkos poveikio klasės yra XM2 ir XF4. Betono mišinio konsistencija turi būti parenkama atsižvelgiant į liejimo technologiją ir įrenginių tipą.

1.7 Horizontalus ženklavimas

1.7.1 Įvadas

Dangos ženklavimas suprojektuotas vadovaujantis LR reglamentuojančiais norminiais dokumentais

1.7.2 Medžiagos

Atliekant horizontalaus ženklavimo darbus, naudoti sertifikuotas ženklavimo medžiagas. Paviršiaus paruošimas: Dažomas paviršius turi būti sausas, švarus, be purvo ir riebalų. Prieš dažant pašalinti buvusių dažų pėdsakus su teptuku arba mentele. Jei dažomas naujas cementinis paviršius, palaukti 30 dienų kol jis sukietės. Visais atvejais nuplauti paviršių su standžiu šepetiu, vandeniu ir plovikliu, kruopščiai perplauti ir leisti išdžiūti. Dažyti kelio dažais galimi keli būdai – purškiant dažymo įranga oriniu arba beoriniu būdu (šiuo metu pažangiausias dažymo būdas), tepant teptuku ar voleliu. Kelio dažai pasižymi trumpu džiūvimo laiku, geru sukibimu su dažomais paviršiais ir atsparumu trinčiai. Rangovas turi užtikrinti, kad ženklavimo darbams yra naudojamos tik kokybiškos medžiagos, o darbai atliekami laikantis technologinių reikalavimų, dėl to ženklavimas nenusidėvi anksčiau laiko, o dažnai tarnauja ir ilgiau, nei garantinis laikotarpis. Dangos ženklavimui naudojamos medžiagos turi atspindėti šviesą.

1.7.3 Darbų atlikimas

Dangos ženklavimo vietos, linijų ir simbolių tipai bei ženklavimui naudojamos medžiagos nurodomi brėžiniuose ir darbų kiekių žiniaraščiuose.

Siekiant, kad dangos ženklavimo medžiagos gerai sukibtų su danga, jos paviršius turi būti sausas ir švarus.

Dažymas statybos aikštelėje atliekamas skiriant ypatingą dėmesį aplinkai kenksmingų atliekų (tuščių konteinerių, tepalų, panaudotų šepelių ir pan.) saugiam pašalinimui.

Esamas nereikalingas ir netinkamoje vietoje įrengtas ženklavimas turi būti panaikintas aukšto slėgio plovimo įranga siekiant kuo mažiau pažeisti esamas dangas.

1.7.4 Bandymai ir darbų priėmimas

Visos medžiagos laikomos dengtose ir sausose saugyklose.

Dangos ženkliniui naudojamos medžiagos nešildomose saugyklose gali būti laikomos ne ilgiau 6 mėn. Būtina atsižvelgti į medžiagų jautrį žemoms bei aukštomis temperatūroms. Sandėliavimo metu medžiagų savybės neturi pakisti. Gamintojas turi atlikti kokybės bandymus ir suteikti tiekiamoms medžiagoms kokybės sertifikatus.

1.7.5 Priėmimas ir matavimai

Priimant darbus turi būti patikrinami kelio ženklų ir dangos ženklinimo atitikimas projekto brėžiniams, darbų išbaigtumas ir nuokrypiai. Pastebėti trūkumai (pažeisti ženklai, dangos ženklavimas, kelio ženklų netikslumas ar neišbaigtumas ir t. t.) ištaisomi rangovo sąskaita.

1.8 Betoninės trinkelės

Betoninių trinkelėlių dangos įrengimas turi atitikti normatyvinių dokumentų TRA TRINKELĖS 14 ir JT TRINKELĖS 14 reikalavimus. Naudojamos dangos turi atitikti standarto LST EN 1338 reikalavimus, įskaitant nurodymus atitikties įvertinimui, ženklavimui ir bandymo protokolui. Atsižvelgiant į tai, kad standarte LST EN 1338 galima pasirinkti atitinkamas produkto (gaminio) savybių klases, toliau kiekvienu atveju nurodytos klasės yra mažiausi techniniai reikalavimai.

Trinkelėlių betono stiprio klasė ne mažesnė kaip C 30/37, vandens įgeriamumas – ne mažiau kaip iki 6 %, dilumas – ne blogiau kaip iki 0,70 g/cm². Atsparumo šalčiui klasė ne mažesnė kaip 3 klasės (ženklavimas D) dėl druskos nuo apledėjimo poveikio, masės nuostolis po atsparumo šaldymui ir atšildymui ≤1,0 vidutiniškai, be jokios pavienės vertės >1,5 kg/m³. Betoninės grindinio trinkelės ir plytelės turi atitikti esminius LST EN 1338 arba lygiavertį reikalavimus.

Trinkelės turi būti nesuskilusios, be nudaužytu kampų ir kraštų. Trinkelėlių dangos įrengimui naudojamos lygios trinkelės, be nuožulnų.

Betoninės trinkelės/plytelės klojamos rankomis arba mašina, bet nesutankinto atsijų sluoksnio, glaudžiant viena prie kitos. Pagrindo sluoksniui nerekomenduojama naudoti smėlio – cemento mišinio, nes jis pablogina drenažines savybes ir sudaro galimybes vandeniui įsiskverbti į trinkelės. Jei trinkelėlių/plytelėlių matmenys skiriasi, jas reikia parinkti taip, kad vienoje eilėje būtų vienodų matmenų elementai. Siūlės tarp gaminių leidžiamos ne didesnės kaip 5mm. Trinkelės/plytelės neturi liestis net ir tada, kai turi auses. Suklotos trinkelės ir plytelės mechaniniu plūktuvu išspaudžiamos į 3 cm atsijų sluoksnį. Siūlės pildomos užbaigus klojimo darbus, esant sausam orui (nelyjant).

1.9 Apsauginė tvorelė

Apsauginė tvorelė įrengiama apsauginė tvorelė atskirti aikštelę nuo peraukštėjimo ties grioviu.

Tvorelės aukštis 1,1 m nuo žemės paviršiaus. Jos statramsčiai gaminami iš 60,3 mm skersmens metalinio vamzdžio, visi kiti tvorelės elementai iš 48,3 mm skersmens metalinio vamzdžio. Statramsčiai įrengiami kas 2 m, juos įbetonuojant. Pagal betono naudojimo sąlygų klasę XF2, pamatų betono stiprio gniuždant klasė turi būti ne žemesnė kaip C25/30. Metalinė tvorelė padengta karšto cinkavimo būdu.

1.10 Vamzdžiai

Savitakiniai paviršinių nuotekų tinklai montuojami iš PVC, PP ar HDPE SN8 klasės lauko kanalizacijos vamzdžių. Jie turi būti atsparūs grunto ir eismo apkrovoms, ilgaamžiai, atsparūs korozijai ir susidėvėjimui.

Vamzdžių medžiaga - polivinilchloridas (PVC):

- Tankis $\geq 1400 \text{ kg/m}^3$;
- E-modulis $\geq 3000 \text{ MPa}$;
- min. lenkimo spindulis $300 \times dy$.

Vamzdžių medžiaga - polipropilenas (PP):

- Tankis $\geq 890 \text{ kg/m}^3$;
- E-modulis $\geq 1150 \text{ MPa}$;
- Takumo riba tempiant $\geq 20 \text{ MPa}$.

Vamzdžių medžiaga - polietilenas (HDPE):

- medžiagos tankis $\geq 900 \text{ kg/m}^3$;
- E-modulis $\geq 1200 \text{ MPa}$;

HDPE yra struktūriniai vamzdžiai su dvigubomis sienelėmis. Lygiais paviršiais iš vidaus ir išorės bei sustiprinta vidine struktūrine pertvara. Naudojami vamzdžiai, jų jungiamosios dalys ir visa kita armatūra turi būti tinkama naudojimui projektuojamoje srityje. Vamzdžiai turi būti vienodai apvalūs per visą savo ilgį. Neleistinas mechanškai, fiziškai, chemiškai ar kitokiu būdu paveiktų vamzdžių, jų fasoninių dalių ar armatūros naudojimas.

Neleistina naudoti mažesnių diametrų vamzdžius kaip nurodytus brėžiniuose ir sąnaudų žiniaraščiuose.

Sandarinio sistemos turi ne tik užtikrinti vamzdyno lankstumą ir visišką atsparumą vandeniui, bet taip pat turi būti atsparios galimoms horizontalioms ir vertikaloms apkrovoms. Sujungimai turi būti atsparūs tiek vidiniam, tiek išoriniam vandens slėgiui. Jungtys turi atlaikyti nemažesnį kaip 0,5 bar slėgį.

Vamzdžiai atsparūs agresyvioms medžiagoms esančioms nuotekose. Vamzdžiai moviniai, komplektuojami su guminiiais žiedais. Guminiai žiedai turi būti fiksuoti vamzdžių movose. Jų paskirtis - užtikrinti patikimą vamzdžių jungties sandarumą. Guminiai žiedai, kaip ir vamzdis, turi būti atsparūs agresyvioms medžiagoms. Naudojamas naftos produktų poveikiui atsparūs NBR (butadienitrilo) gumos žiedai.

Vamzdžiai turi atitikti tokių standartų reikalavimus:

LST EN 13476 Beslėgio požeminio drenažo ir nuotakyno plastikinių vamzdžių sistemos. Neplastifikuoto polivinilchlorido (PVC), polipropileno (PP) ir polietileno (PE) profililiuotojų sienelių vamzdžių sistemos.

LST EN 1401 Beslėgio požeminio drenažo ir nuotakyno plastikinių vamzdžių sistemos. Neplastifikuotas polivinilchloridas.

LST EN 1852 Beslėgio požeminio drenažo ir nuotakyno plastikinių vamzdžių sistemos. Polipropilenas.

1.11 Mažoji architektūra- suoliukas

Suoliuko ilgis netrumpesnis kaip 1,6m, sėdynės ilgis nemažesnis kaip 1,5m. Aukštis ne žemesnis kaip 0,7m, plotis nesiauresnis kaip 0,6m.

Konstrukcija plokščia metalinė juosta ir plienas. Metalinės detalės turi būti cinkuotos ir miltelinu būdu dengtos. Mediena naudojama eglė arba uosis. Mediena turi būti padengta impregnantu arba alyva.

Tikslius parametrus derinti rangos metu su Užsakovu.

1.12 Mažoji architektūra- šiukšliadėžė

Šiukšliadėžės krepšys turi būti ne mažesnis kaip 60l, cinkuotas. Aukštis nežemesnis kaip 1,0m, plotis ne mažesnis kaip 0,4m. Šiukšliadėžės apdaila mediniai elementai turi būti impregnuoti arba lakuoti.

Tikslius parametrus derinti rangos metu su Užsakovu.

1.13 Šuliniai

1.13.1.1 Šulinių dangčių ir grotelių įrengimas

Visų surinkimo grotelių dangčiai ir landos turi atitikti LST EN 124 reikalavimus. Grotelės turi atlaikyti mažiausiai 40 t apkrovą (klasė D400). Grotelių medžiaga: kalusis ketus EN-GJS-500-7.

Lietaus surinkimo šulinėliai, projektuojami iš plastikinių vamzdžių, kurių vidinis diametras ne mažesnis kaip d425mm. Šulinio dugne montuojamos kinetės nuo 0° iki 90°, jungiamosios ir surenkamosios konfigūracijos. Kinetės laisvasis galas aklamas.

Grotelės negali būti montuojamos gatvės važiuojamoje dalyje, tai yra paviršinio vandens surinkimo trapas turi būti numatytas kartu su gatvės bordiūru

Grotelės turi būti pakankamai pralaidžios. Tarpai turi būti tolygiai pasiskirstę visame plote. Įėjimo angų bendrasis plotas turi sudaryti 30 % rėmo angos ploto ir tai turi būti nurodyta gamintojo kataloguose.

Vamzdžiai per šulinio sienelės pravedami naudojant protarpines.

Gamyklinių elementų sujungimai turi būti padengti lanksčia ir vandeniui atsparia sandarinimo medžiaga.

Asfaltbetonio važiuojamoje dalyje esančių šulinių liukų dangčiai dedami viename lygyje su važiuojamosios dalies projekciniu paviršiumi.

Šuliniams montuojamiems po važiuojamąją kelio dalimi, šulinių perdangai naudojamos sustiprinto tipo plokštės. Šulinių liukai vejose ir gazonuose pakeliami aukščiau žemės paviršiaus: užstatytoje teritorijoje 5 cm, neužstatytoje teritorijoje 10 cm. Aplink liuką apibetonuojama nuolaidi priegirda.

1.13.1.2 Protarpinių įrengimas

Vamzdžių praėjimui per šulinio sienelę turi būti naudojamos tam skirti plastikiniai protarpiniai. PVC ir PE vamzdinių perėjimui per siena naudojami PVC protarpiniai, PP vamzdinams PP dvigubos movos (protarpiniai), stiklo pluoštu armuotiems poliesterio vamzdžiams – tos pačios medžiagos movos (protarpiniai).

Alternatyvias priemones, turinčias apsaugoti nuo vandens patekimo, turi patvirtinti Inžinierius. Lanksti jungtis turi būti įrengiama kuo arčiau išorinės šulinio ar bet kurio kito įrenginio pusės.

Siūlių tarp sumontuotų šulinio elementų storis turi būti 5-10 mm. Kiaurymių skersmuo vamzdžiams turi būti didesnis už vamzdžių skersmenį, kad juos sumontavus liktų tarpas, kuris po to užsandarinamas elastinga remontine mastika, kurios techniniai duomenys:

- ☐ tankis sumaišyto mišinio $\geq 1,25 \text{ g/m}^3$;
- ☐ tankis sukietėjusio mišinio $1,10 \text{ g/m}^3$.

1.14 Žiočių tvirtinimas

Ši specifikacija apima žiočių (vandens pralaidų, griovių ar drenažo sistemų išėjimų) sutvirtinimą naudojant lauko akmenis ir betoninį sluoksnį, siekiant apsaugoti šlaitus nuo erozijos ir užtikrinti konstrukcijos stabilumą.

Naudojami natūralūs, atsparūs šalčiui ir drėgmei lauko akmenys, kurių frakcija turi būti 50-100mm, be organinių priemaišų. Betonas turi būti naudojamas nežemės klosnės kaip C16/20. Betono šalčiui atsparumo klasė F100 arba didesnė. Atsparumas vandeniui W4. Betono ir akmenų bendras storis turi būti 10cm. Akmenys ir betonas klojami ant smėlio pagrindo 15cm storio.

Pašalinus augalinį sluoksnį suformuojamas stabilus pagrindas, užpilama smėliu suformuojant šlaitą ir sutankinama, tada rengiamas akmenų ir betono sluoksnis.

Akmenys dedami tankiai, stabiliai, tarpai tarp akmenų užpildomi betonu. Betonas liejamas 10 cm storio sluoksniu. Užpildo tarpus tarp akmenų. Paviršius formuojamas su nuolydžiu.

0	2026-04	Projekto tvirtinimui, Statybai			
Laida	Išleidimo data	Laidos statusas. Keitimo priežastis			
Projektuotojas		Kvalifikaciją patvirtinančio dokumento Nr.	Pareigos	Vardas, pavardė	Parašas
		37608	SPDV	Karolis Juodaitis	

Suvestinis sąnaudų kiekių žiniaraštis

Eil. Nr.	Pavadinimas ir techninės charakteristikos	Nuoroda į TS	Mato vnt.	Kiekis	Pastabos
1.	Paruošiamieji darbai				
1.1.	Dirvožemio, nuėmimas, pakrovimas ir pervežimas iki 1,0km į laikiną sandėliavimo aikštelę hvid =10 cm	1.1	m³	15	
1.2.	Dirvožemio, nuėmimas, pakrovimas ir išvežimas Rangovo pasirinktu atstumu hvid =10 cm	1.1	m³	105	
1.3.	Esamų bortų išardymas ir išvežimas	1.1	m	103	
1.4.	Esamo asfalto (h-6 cm) frezavimas, pakrovimas ir išvežimas rangovo pasirinktu atstumu	1.1	m²	598	
1.5.	Esamų akmenų pakrovimas ir išvežimas rangovo pasirinktu atstumu	1.1	vnt.	2	
1.6.	Medžių kirtimas, kelmų išrovimas, pakrovimas ir išvežimas (rangovas turi įsivertinti atkuriamosios vertės sumokėjimą)	1.1	kompl.	2	
2.	Žemės darbai				
2.1.	Grunto kasimas, pakrovimas į autosavivarčius ir išvežimas į išlykį Rangovo pasirinktu atstumu	1.2	m³	260	
2.2.	Kelio lovio planiravimas mechanizuotai	1.2	m²	840	
2.3.	Sankasos grunto tankinimas volais	1.2	m³	222	
2.4.	Pylimų, iškasų šlaitų plotų tvirtinimas dirvožemiu h=10cm, apsėjant žolės sėklų mišiniu, įskaitant planiravimo darbus	1.5	m²	146	
3.	Aikštelės dangos konstrukcijos įrengimas				
3.1.	8 cm storio asfalto AC 16PD dangos įrengimas	1.4	m²	750	
3.2.	Skaldos pagrindo sluoksnio įrengimas h-20 cm	1.3	m²	765	
3.3.	Šalčiui nejautraus sluoksnio įrengimas, h-30cm	1.3	m²	765	
3.4.	Kelio bordiūrų įrengimas ant betono pagrindo	1.6	m	185	
3.5.	Kelio bordiūrų įrengimas ant betono pagrindo (nužeminti)	1.6	m	10	
4.	Šaligatvio dangos įrengimas				
4.1.	Betoninių trinkelų (h-8cm) dangos įrengimas ant 3 cm akmens atsijų pasluoksnio, užtaisant siūles akmens atsijomis	1.8	m²	100	
4.2.	Skaldos pagrindo sluoksnio įrengimas h-15 cm	1.4	m²	100	
4.3.	Šalčiui nejautraus sluoksnio įrengimas, h-19cm	1.4	m²	100	
4.4.	Vejos bortų įrengimas ant betono pagrindo	1.6	m	155	
5.	Viršutinio asfalto dangos įrengimas				
5.1.	8 cm storio asfalto AC 16PD dangos įrengimas	1.4	m²	600	
5.2.	0-8 cm storio išlyginamasis asfalto AC 16PD dangos įrengimas	1.4	m²	600	
6.	Kiti darbai				
6.1.	Horizontalaus ženklinimo įrengimas	1.7	m²	30	
6.2.	Apsauginės tvorelės įrengimas	1.9	m	25	
6.3.	PVC lygaus vamzdžio d200 įrengimas	1.10	m	12	
6.4.	Plastikinių lietaus nuotekų surinkimo šulinėlių d425 įrengimas, kai šulinėlio gylis iki 1m.	1.13	kompl.	3	

6.5.	Suoliukų įrengimas	1.11	kompl.	3	
6.6.	Šiukšliadėžių įrengimas	1.12	kompl.	3	
6.7.	Žiočių stiprinimas lauko akmenimis ir betonu 10cm storio	1.14	m ²	1,5	


0	2026-04	Projekto tvirtinimui, statyboms			
Laida	Išleidimo data	Laidos statusas. Keitimo priežastis			
Projektuotojas		Kvalifikaciją patvirtinančio dokumento Nr.	Pareigos	Vardas, pavardė	Parašas
		37608	SPDV	Karolis Juodaitis	

Želdinių atkuriamosios vertės skaičiavimas


PAGAL LR APLINKOS MINISTRO 2023-08-23 D. ĮSAKYMĄ NR. D1-289 „DĖL ŽELDINIŲ ATKURIAMOSIOS VERTĖS ĮKAINIŲ PATVIRTINIMO“

Eil. Nr.	Rūšis	Skersmuo 1,3m aukštyje, cm	Būklė	Bazinis įkainis (Eurų)	Medžių vertė (Eurų)	Pastabos
1.	Eglė	20*	Gera	9,0	180	II grupė
2.	Eglė	20*	Gera	9,0	180	II grupė
Iš viso:					360	

*prieš statybos darbus patikslinti medžio skersmenį

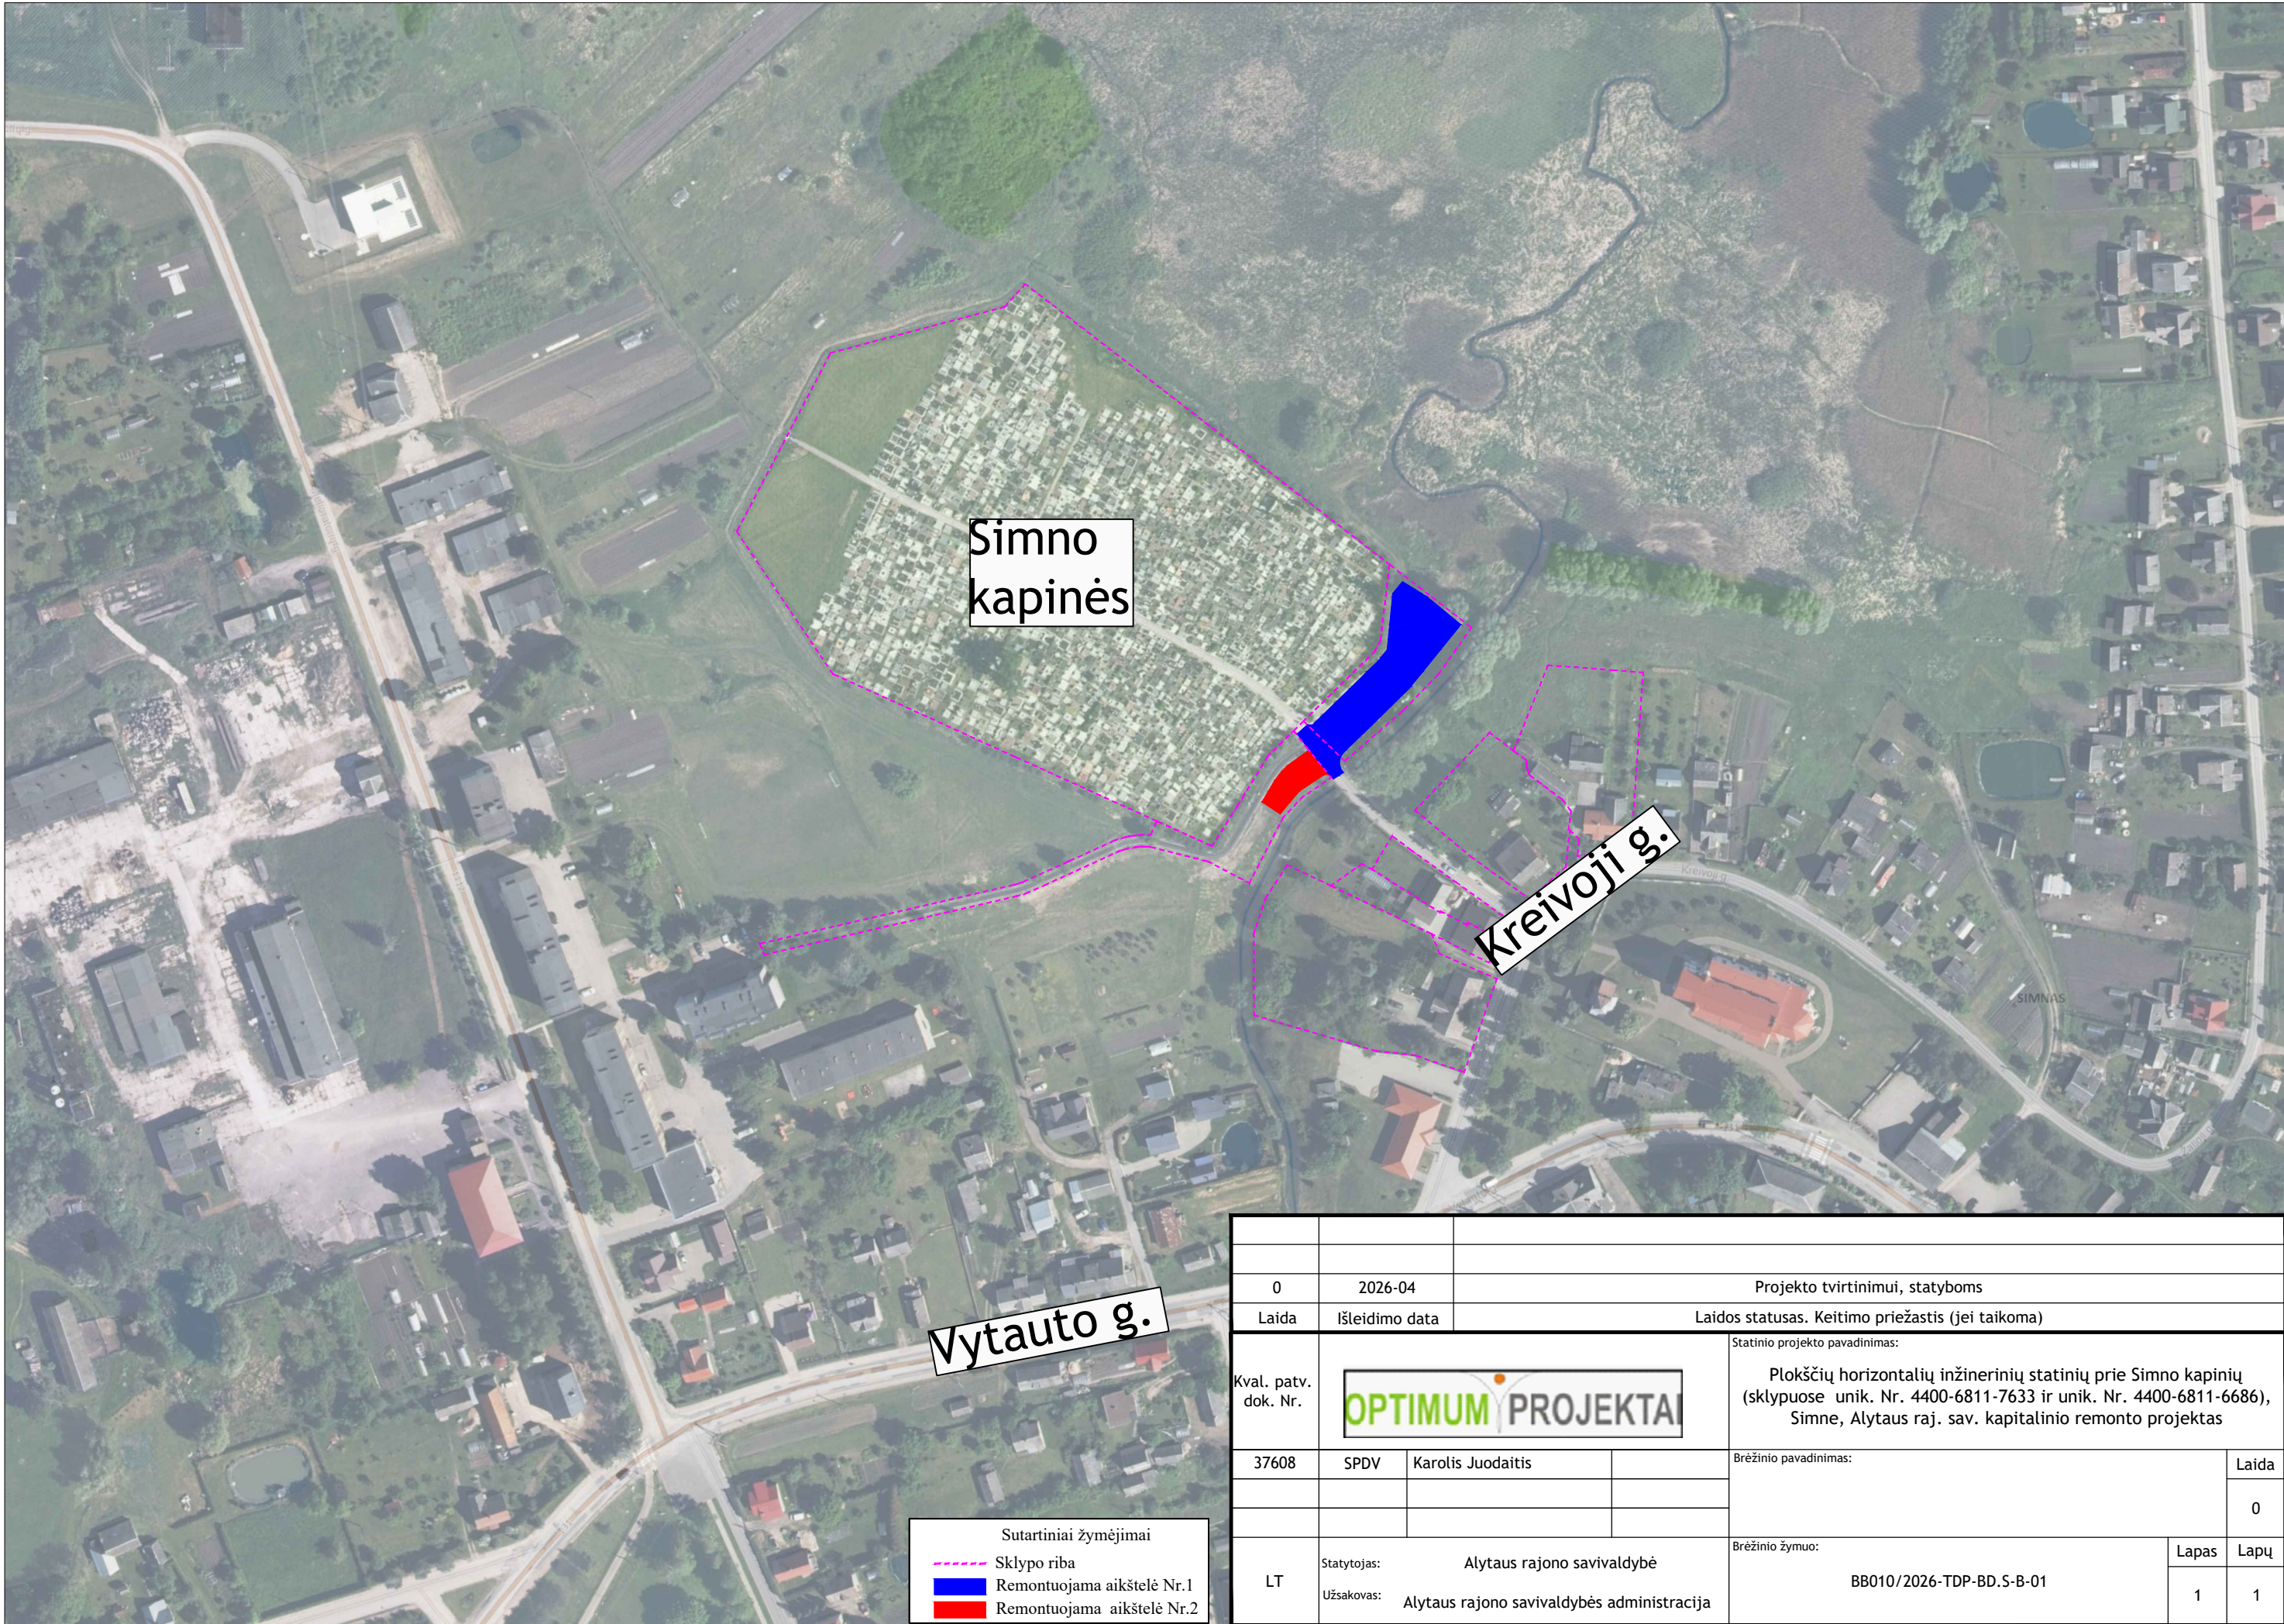


0	2026-04	Projekto tvirtinimui, statyboms			
Laida	Išleidimo data	Laidos statusas. Keitimo priežastis (jei taikoma)			
Kval. patv. dok. Nr.				Statinio projekto pavadinimas: Plokščių horizontalių inžinerinių statinių prie Simno kapinių (sklypuose unik. Nr. 4400-6811-7633 ir unik. Nr. 4400-6811-6686), Simne, Alytaus raj. sav. kapitalinio remonto projektas	
37608	SPDV	Karolis Juodaitis		Brėžinio pavadinimas:	Laida
					0
LT	Statytojas: Užsakovas:	Alytaus rajono savivaldybė Alytaus rajono savivaldybės administracija		Brėžinio žymuo: BB010/2026-TDP-BD.S-B-01	Lapas Lapų
					1 1

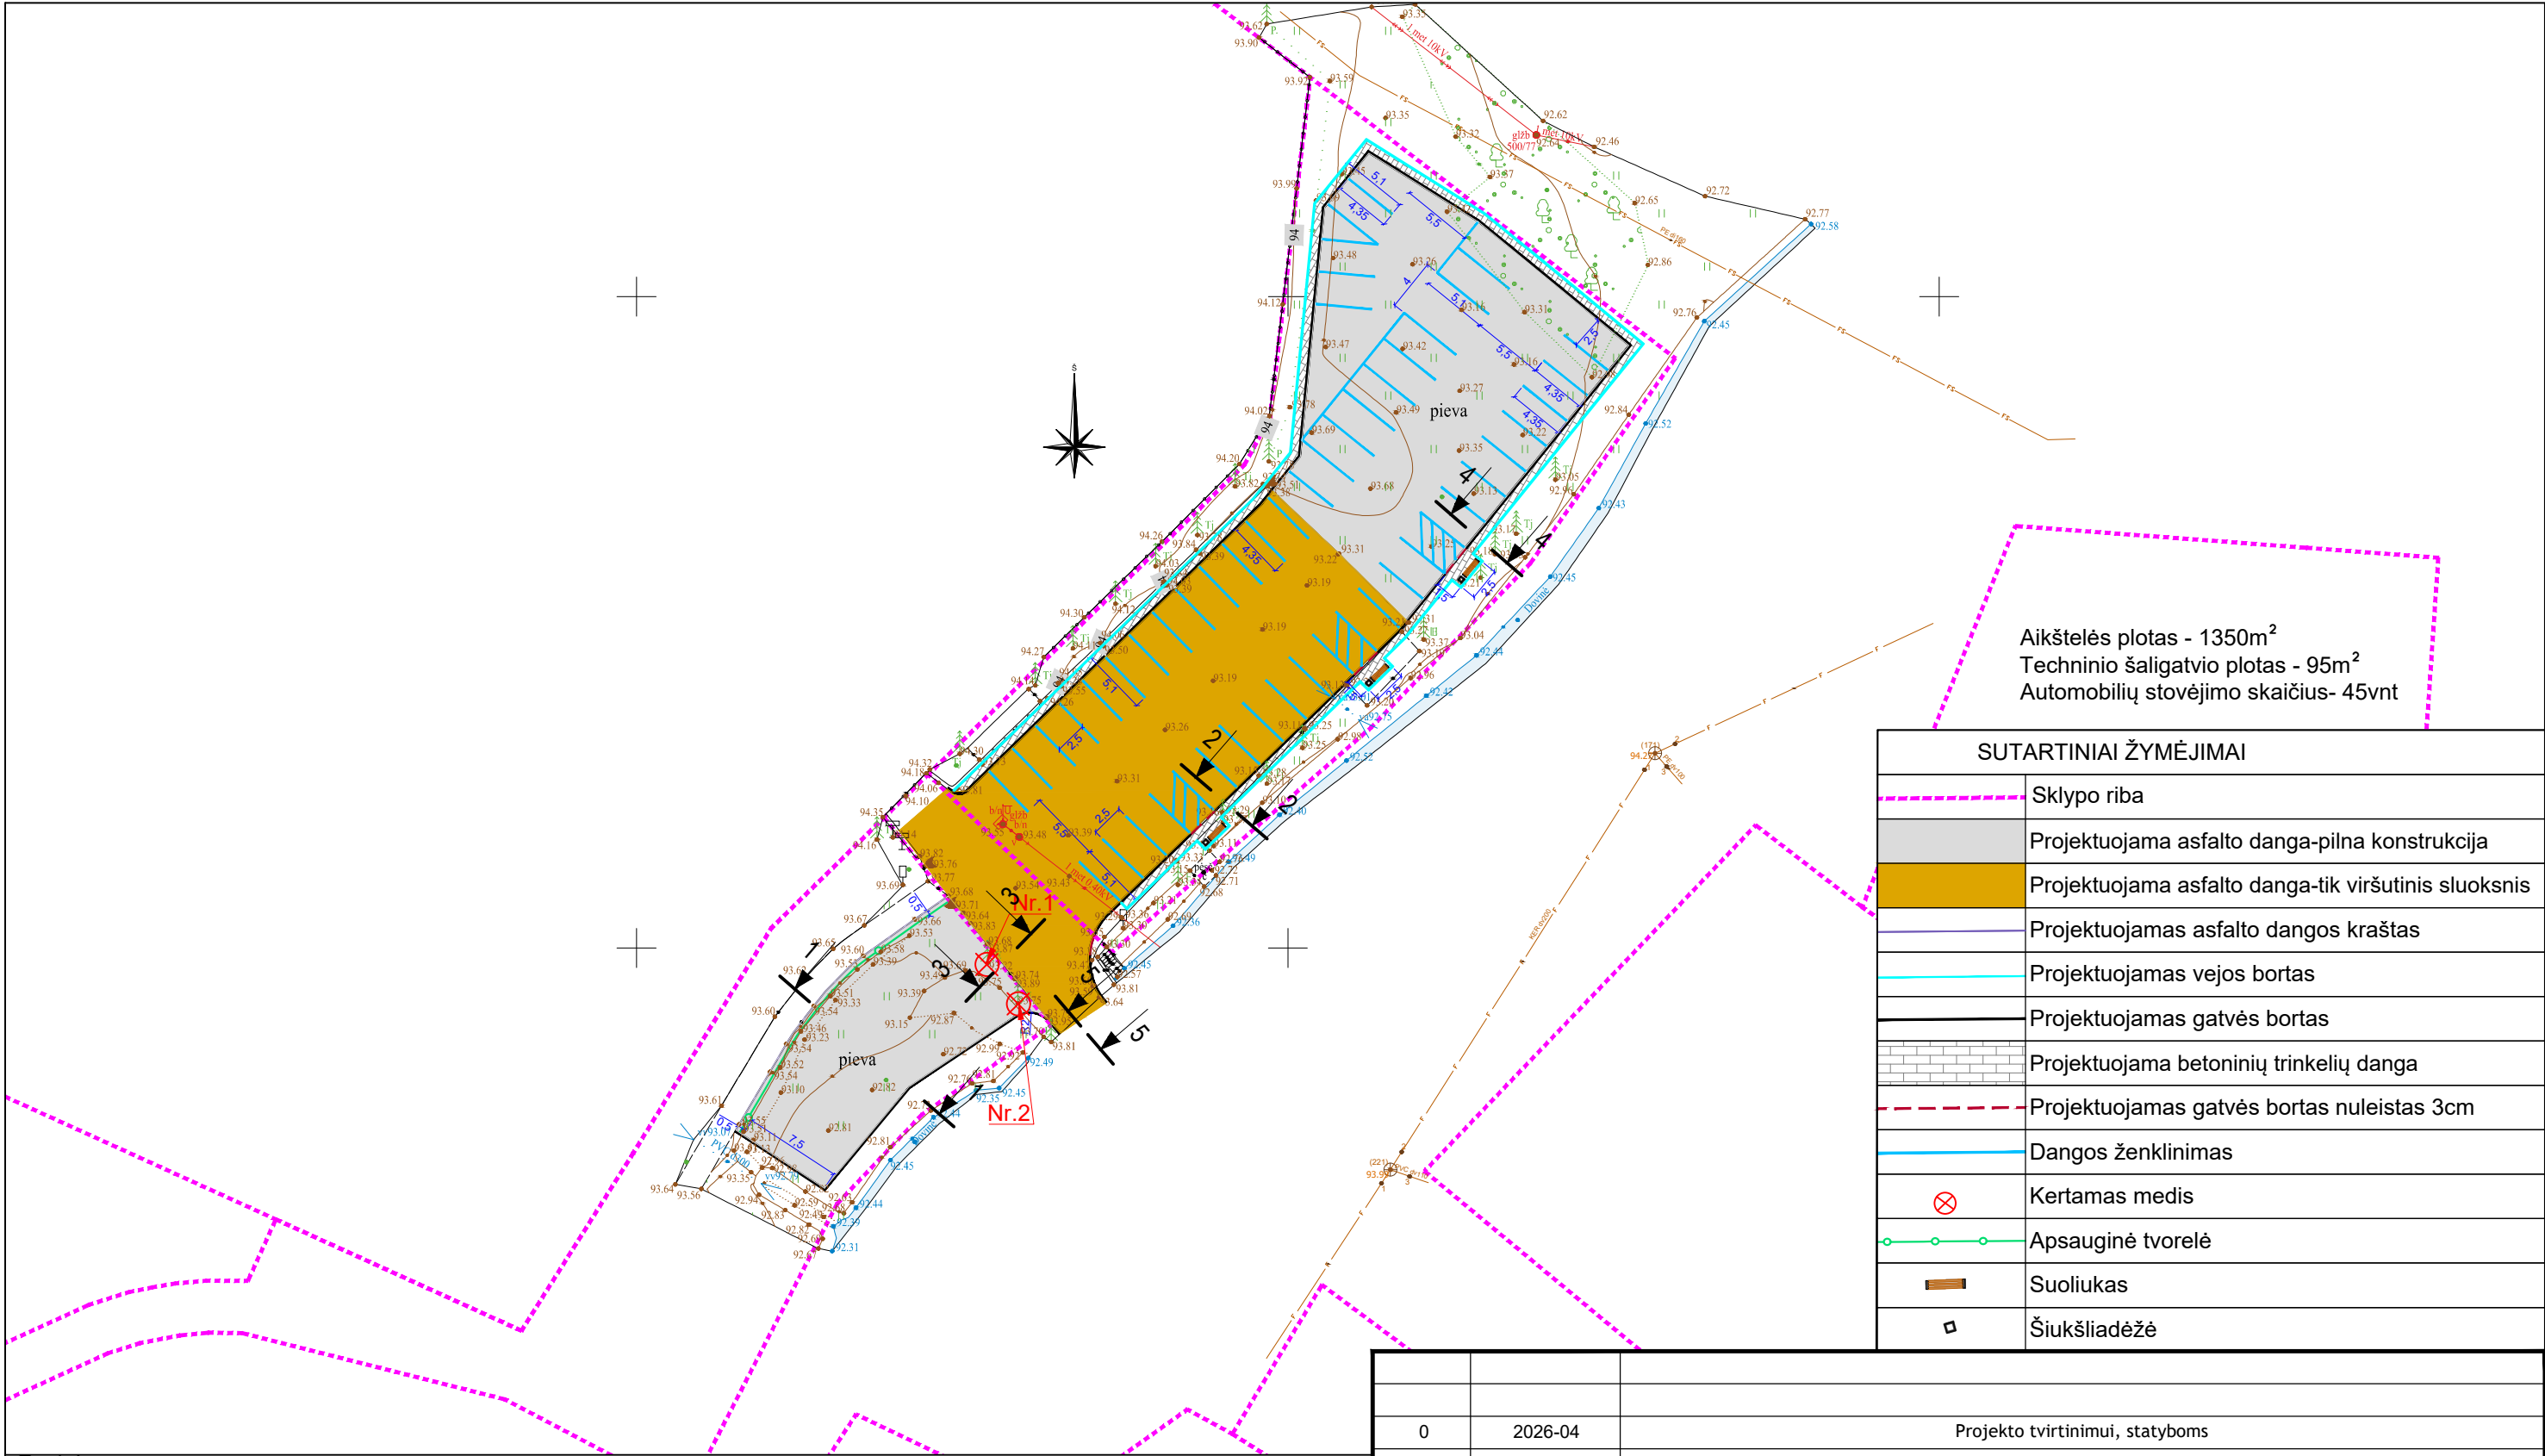




- Pastabos:
- Matmenys pateikiami metrais;
 - Koordinačių sistema LKS-94;
 - Aukščių sistema LAS07;
 - Dangų suvedimas su esamomis dangomis turi būti atliekamas sklandus;
 - Prieš pradedant vykdyti statybos darbus būtina tikslinti esamų komunikacijų vietas, dalyvaujant tinklus eksploatuojančių įmonių atstovams.
 - Vykdam statybos darbus inžinerinių tinklų apsaugos zonose, išsikviesti tinklus eksploatuojančių įmonių atstovus.
 - Žemės darbai prie esamų inžinerinių tinklų vykdomi rankiniu būdu ir dalyvaujant tinklus eksploatuojančių įmonių atstovams.
 - Esamų komunikacijų šulinių dangčių aukštį pritaikyti pagal projektuojamą dangos paviršiaus altitudę,. Esant reikalui šulinio liuką, dangtį igilinti, paaukštinti arba pakeisti nauju. Visais atvejais esamų kominikacijų šulinių pertvarkymui turi būti naudojamos sertifikuotos mežiagos, kurias derinti su tinklus eksploatuojančia įmone

0	2026-04			Projekto tvirtinimui, statyboms	
Laida	Išleidimo data			Laidos statusas. Keitimo priežastis (jei taikoma)	
Kval. patv. dok. Nr.				Statinio projekto pavadinimas: Plokščių horizontalių inžinerinių statinių prie Simno kapinių (sklypuose unik. Nr. 4400-6811-7633 ir unik. Nr. 4400-6811-6686), Simne, Alytaus raj. sav. kapitalinio remonto projektas	
	37608	SPDV	Karolis Juodaitis	Brėžinio pavadinimas: Dangų ir nužymėjimo planas M 1:500	
				Laida 0	
LT	Statytojas: Alytaus rajono savivaldybė			Brėžinio žymuo: BB010/2026-TDP-BD.S-B-02	
	Užsakovas: Alytaus rajono savivaldybės administracija			Lapas 1	Lapų 1

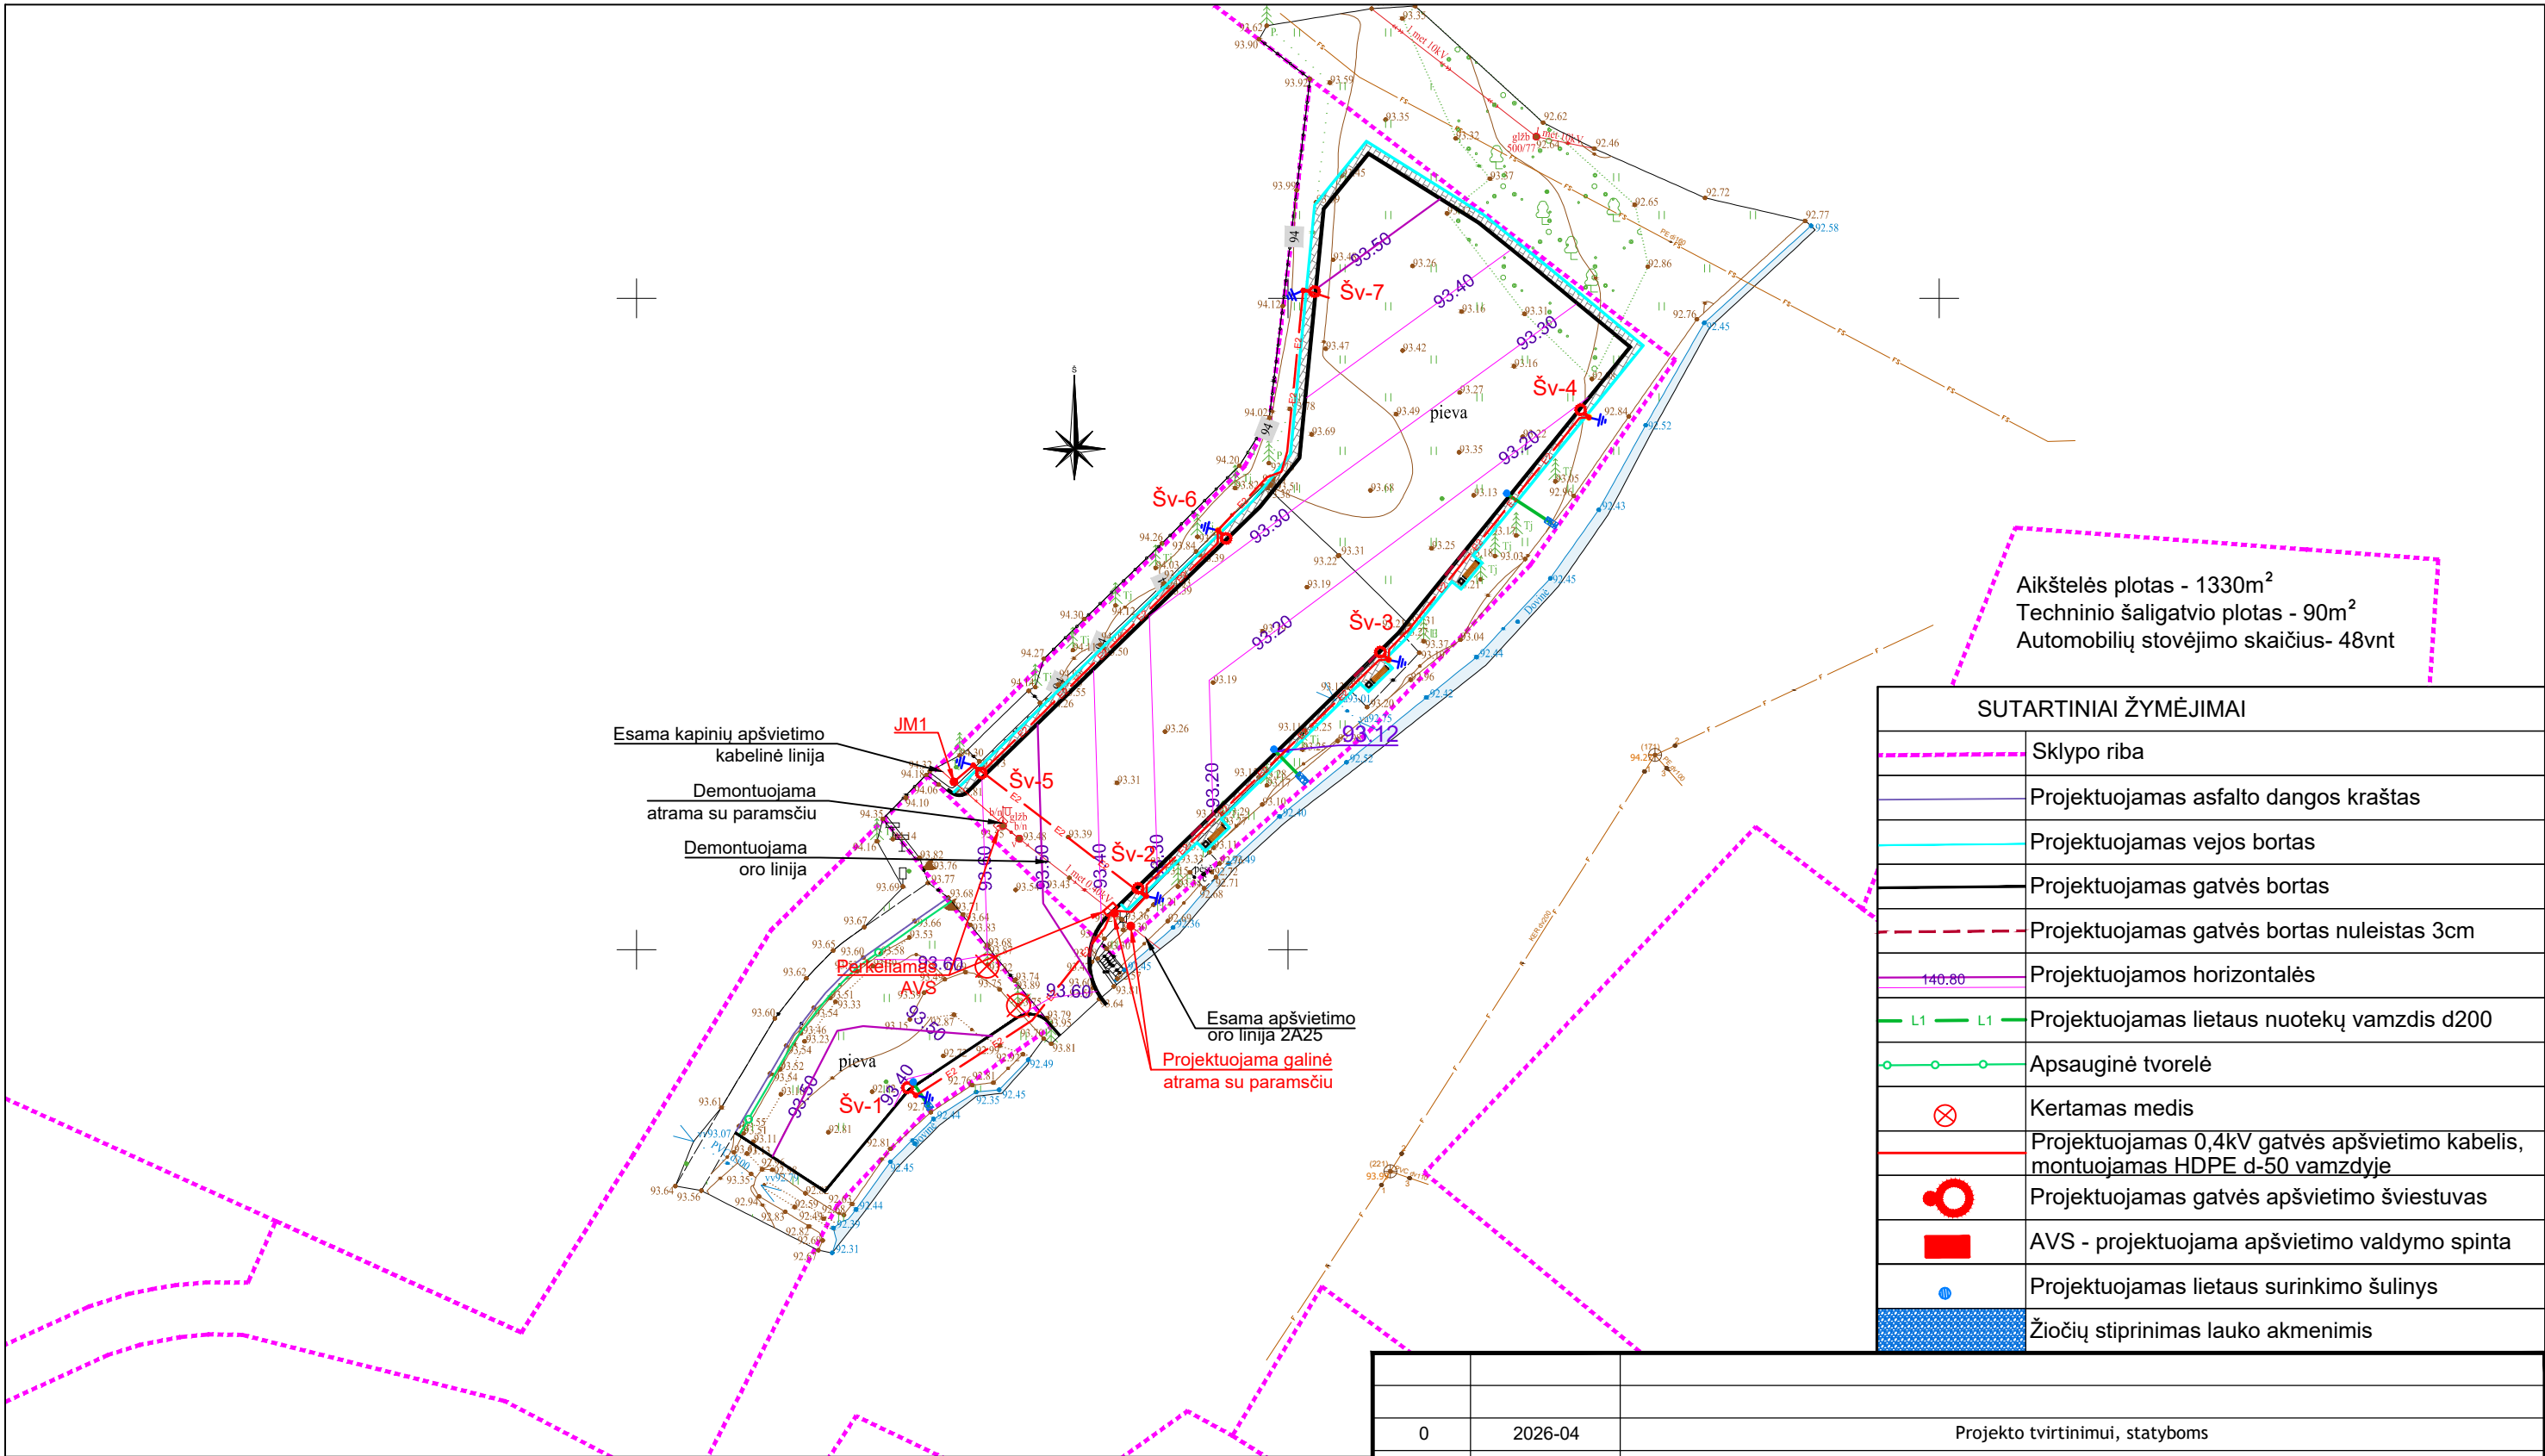

- Pastabos:
- Matmenys pateikiami metrais;
 - Koordinačių sistema LKS-94;
 - Aukščių sistema LAS07;
 - Dangų suvedimas su esamomis dangomis turi būti atliekamas sklandus;
 - Prieš pradėdant vykdyti statybos darbus būtina tikslinti esamų komunikacijų vietas, dalyvaujant tinklus eksploatuojančių įmonių atstovams.
 - Vykdam statybos darbus inžinerinių tinklų apsaugos zonose, išsikviesti tinklus eksploatuojančių įmonių atstovus.
 - Žemės darbai prie esamų inžinerinių tinklų vykdomi rankiniu būdu ir dalyvaujant tinklus eksploatuojančių įmonių atstovams.
 - Esamų komunikacijų šulinių dangčių aukštį pritaikyti pagal projektuojamą dangos paviršiaus altitudę,. Esant reikalui šulinio liuką, dangtį igilinti, paaukštinti arba pakeisti nauju. Visais atvejais esamų kominikacijų šulinių pertvarkymui turi būti naudojamos sertifikuotos mežiagos, kurias derinti su tinklus eksploatuojančia įmone


0	2026-04	Projekto tvirtinimui, statyboms				
Laida	Išleidimo data	Laidos statusas. Keitimo priežastis (jei taikoma)				
Kval. patv. dok. Nr.			Statinio projekto pavadinimas: Plokščių horizontalių inžinerinių statinių prie Simno kapinių (sklypuose unik. Nr. 4400-6811-7633 ir unik. Nr. 4400-6811-6686), Simne, Alytaus raj. sav. kapitalinio remonto projektas			
	37608	SPDV	Karolis Juodaitis		Brėžinio pavadinimas:	Laida
					Aukščių planas M 1:500	0
LT	Statytojas: Alytaus rajono savivaldybė			Brėžinio žymuo: BB010/2026-TDP-BD.S-B-03	Lapas	Lapų
	Užsakovas: Alytaus rajono savivaldybės administracija				1	1

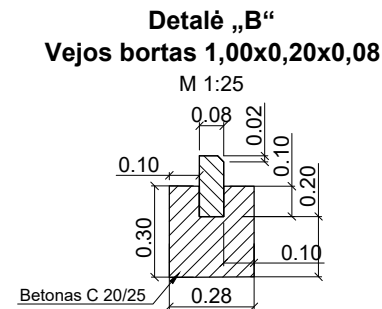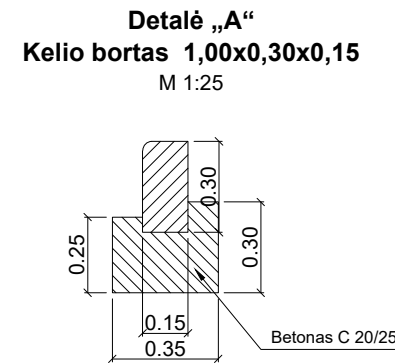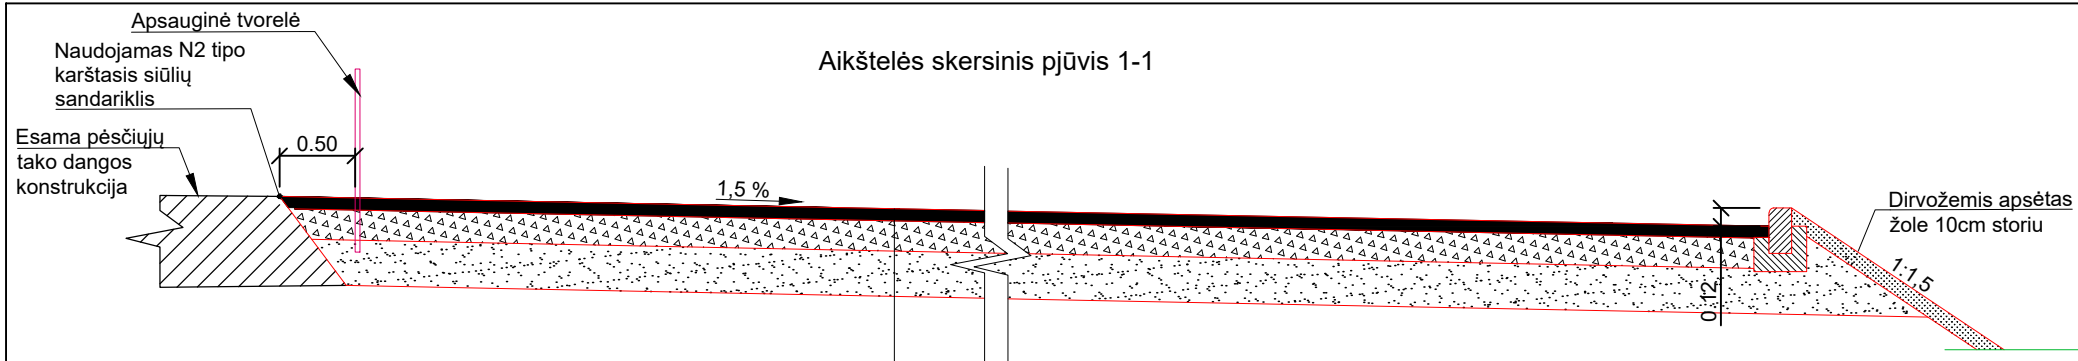

PASTABOS:


- Matmenys pateikti metrais;
- Žemės sankasos įrengimo darbus atlikti vadovaujantis JT ŽS 17 „Automobilių kelių žemės darbų atlikimo ir žemės sankasos įrengimas“;
- Kelio šlaitai padengiami dirvožemiu ir apsėjami žolių sėklų mišiniu;
- Pjūvių vietas žiūrėti dangų plane.

Aikštelės skersinis pjūvis 2-2

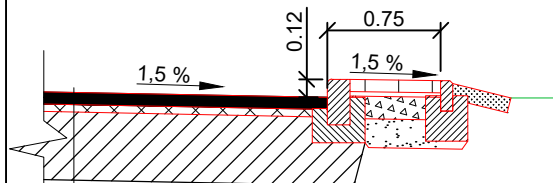

I tipas	Asfalto pagrindo- dangos sluoksnis iš mišinio AC 16PD	0.08
II tipas	Išlyginamasis asfalto AC 16PD sluoksnis	0.0-0.08
Esama dangos konstrukcija		


Pilnos ir dalinės konstrukcijos sujungimo detalė
Pjūvis 3-3

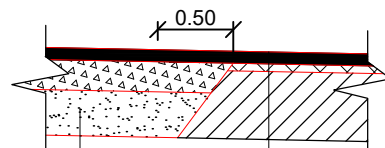

I tipas	Asfalto pagrindo- dangos sluoksnis iš mišinio AC 16PD	0.08
II tipas	Išlyginamasis asfalto AC 16PD sluoksnis	0.0-0.08
Esama dangos konstrukcija		

I tipas	Asfalto pagrindo- dangos sluoksnis iš mišinio AC 16PD	0.08
	Skaldos pagrindo sluoksnis (Ev2 ≥120 MPa)	0.20
	Šalčiui nejautrių medžiagų sluoksnis	H _{min} 0.30
Sutankinta žemės sankasa		


Aikštelės skersinis pjūvis ties lietaus grotelėmis

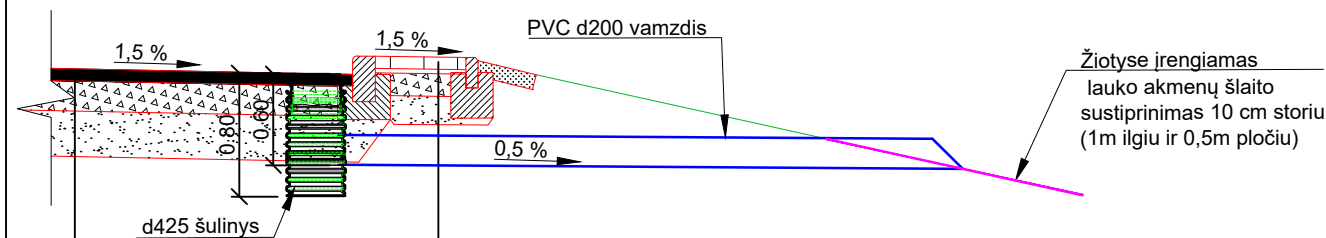

Takas	Betoninių trinkelų danga	0.08
	Pagrindo sluoksnis iš nesurištųjų mineralinių mišinio 0/5	0.03
	Skaldos pagrindo 0/45 sluoksnis (E _{v2} ≥100 MPa)	0.15
	Apsauginis šalčiui atsparus sluoksnis	H _{min} 0.19
Sutankinta žemės sankasa		

I tipas	Asfalto pagrindo- dangos sluoksnis iš mišinio AC 16PD	0.08
	Skaldos pagrindo sluoksnis (Ev2 ≥120 MPa)	0.20
	Šalčiui nejautrių medžiagų sluoksnis	H _{min} 0.30
Sutankinta žemės sankasa		


Aikštelės skersinis pjūvis 4-4

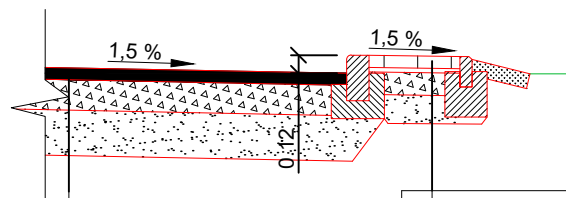

Takas	Betoninių trinkelų danga	0.08
	Pagrindo sluoksnis iš nesurištųjų mineralinių mišinio 0/5	0.03
	Skaldos pagrindo 0/45 sluoksnis (E _{v2} ≥100 MPa)	0.15
	Apsauginis šalčiui atsparus sluoksnis	H _{min} 0.19
Sutankinta žemės sankasa		

I tipas	Asfalto pagrindo- dangos sluoksnis iš mišinio AC 16PD	0.08
	Skaldos pagrindo sluoksnis (Ev2 ≥120 MPa)	0.20
	Šalčiui nejautrių medžiagų sluoksnis	H _{min} 0.30
Sutankinta žemės sankasa		

Naujos ir senos dangos sujungimo detalė
Pjūvis 5-5

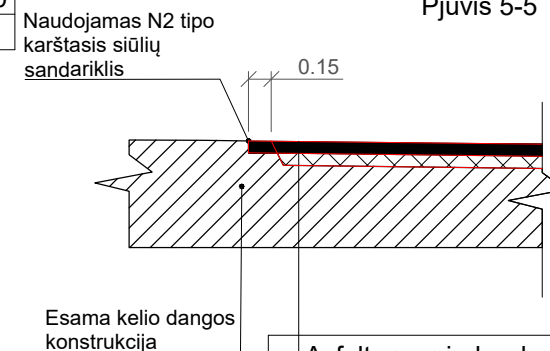

II tipas	Asfalto pagrindo- dangos sluoksnis iš mišinio AC 16PD	0.08
	Išlyginamasis asfalto AC 16PD sluoksnis	0.0-0.08
Esama dangos konstrukcija		

0	2026-04	Projekto tvirtinimui, statyboms		
Laida	Išleidimo data	Laidos statusas. Keitimo priežastis (jei taikoma)		
Kval. patv. dok. Nr.			Statinio projekto pavadinimas: Plokščių horizontalių inžinerinių statinių prie Simno kapinių (sklypuose unik. Nr. 4400-6811-7633 ir unik. Nr. 4400-6811-6686), Simne, Alytaus raj. sav. kapitalinio remonto projektas	
37608	SPDV	Karolis Juodaitis	Brėžinio pavadinimas:	Laida
			Skersiniai pjūviai M 1:50	
				0
LT	Statytojas:	Alytaus rajono savivaldybė		Brėžinio žymuo:
	Užsakovas:	Alytaus rajono savivaldybės administracija		BB010/2026-TDP-BD.S-B-04
			Lapas	Lapų
			1	1

PRELIMINARI PROJEKTO UŽDUOTIS

2026 m. kovo d.

Alytus

1. STATYTOJAS:	Alytaus rajono savivaldybė, Pulko g. 21, LT-62141 Alytus, telefonas +370 315 55 530
2. UŽSAKOVAS:	Alytaus rajono savivaldybės administracija, Pulko g. 21, LT-62141 Alytus, telefonas +370 315 55 530
3. OBJEKTO PAVADINIMAS:	Automobilių stovėjimo aikštelės prie Simno mieste esančių kapinių projekto parengimas
4. KAPITALINIO REMONTO PROJEKTO PARENGIMO ETAPAS:	4.1. Projektiniai pasiūlymai; 4.2. Projektai.
5. STATINIO KATEGORIJA:	Nesudėtingas statinys
6. STATYBOS RŪŠIS:	Kapitalinis remontas
7. KAPITALINIO REMONTO PROJEKTO DARBŲ APIMTYS	7.1. Automobilių stovėjimo aikštelė (Nr. 1 unikalus sklypo numeris 4400-6811-7633, Nr. 2 unikalus sklypo numeris 4400-6811-6686 prie Simno mieste esančių kapinių). 7.2. Automobilių stovėjimo aikštelės sklypo plotas apie 0,13 ha; 7.3. Numatoma darbų vykdymo riba: žiūrėti žemiau pridėta schema, kurioje nurodytos preliminaros ribos. 7.4. Plokščio horizontalaus statinio plotas nustatomas projektavimo metu pagal pridėtą schema. 7.5. Dangos konstrukcijos klasė: pagal Lietuvos Respublikos susisiekimo ministro 2025 m. kovo 28 d. įsakymu Nr. 3-127 „Automobilių kelių standartizuotų dangų konstrukcijų projektavimo taisyklės“; automobilių kelių dangos konstrukcijos sluoksnių be rišiklių įrengimo taisyklės IT SBR 19; automobilių kelių nesurištųjų mišinių ir gruntų, naudojamų sluoksniams be rišiklių, techninių reikalavimų aprašas TRA SBR 19. 7.6. Nuovažų skaičius: nustatoma projektavimo metu. Įvertinti esamą situaciją ir pagrįsti naujai įrengiamų nuovažų būtinumą ar nuovažų optimizavimo klausimą. 7.7. Vandens nuleidimas nuo aikštelės: Spręsti lietaus vandens surinkimą ir nuvedimą projektavimo metu. 7.8. Numatyta suprojektuoti mažosios architektūros elementus (suoliukus, šiukšliadėžes, dviračių stovus ir kt.) (dėl įrenginių kiekio ir vietos derinti su užsakovu). 7.9. Rengiant projektinius sprendinius teritorijoje, privaloma įvertinti esamus medžius ir nustatyti jų reikšmę projekte. Projektuojant sprendinius, turi būti atliktas medžių vertės įvertinimas, įskaitant atkuriamąją vertę (jeigu reikalinga). 7.10. Numatyti teritorijos apšvietimo sprendinius. 7.11. Numatomi/ rekonstruojami inžineriniai tinklai: nustatoma projektavimo metu. 7.12. Inžinerinės eismo saugos priemonės: Priemonės vertinti pagal poreikį, projektavimo metu vadovaujantis Viešosios įstaigos transporto kompetencijų agentūros direktoriaus, 2024m. lapkričio 22 d. įsakymu Nr. 2-147 „Dėl inžinerinių eismo saugumo priemonių įgyvendinimo rekomendacijų patvirtinimo“.

	7.13. Elektros įrenginių iškėlimo ar apsaugojimo projekto parengimas ir suderinimas su ESO (jeigu reikalinga). 7.14. Aikštelės Nr. 1 geologiniai matavimai (jeigu reikalinga). 7.15. Aikštelės Nr. 2 geologiniai matavimai (privaloma). 7.16. Archeologiniai tyrinėjimai (jeigu reikalinga). 7.17. Topografinio plano parengimas. 7.18. Dėl tikslesnių ir išsamesnių duomenų apie objektą projektuotojas prieš pateikdamas pasiūlymą dėl šių paslaugų viešojo pirkimo turi nuvykti apžiūrėti ir įvertinti objektą vietoje. 7.19. Pristatyti projektą Užsakovui iki sprendinių detalizavimo ir gauti raštišką užsakovo pritarimą. 7.20. Gauti prisijungimo ir specialiąsias sąlygas, kitus pagal poreikį būtinus duomenis ir dokumentus Projekto parengimui.
8. RENGIANČIŲ KAPITALINIO REMONTO PROJEKTŲ VADOVAUTIS ŠIAIS DOKUMENTAIS:	8.1. Lietuvos Respublikos statybos įstatymas; 8.2. STR 1.04.04:2017 „Statinio projektavimas, projekto ekspertizė“; 8.3. LST 1516 „Statinio projektas. Bendrieji įforminimo reikalavimai“; 8.4. STR1.01.03:2017 „Statinių klasifikavimas“; 8.5. STR1.06.01:2016 „Statybos darbai, statinio statybos priežiūra“; 8.6. STR1.05.01:2017 „Statybą leidžiantys dokumentai. Statybos užbaigimas. Statybos sustabdymas. Savavališkos statybos padarinių šalinimas. Statybos pagal neteisėtai išduotą statybą leidžiantį dokumentą padarinių šalinimas“; 8.7. KTR 1.01:2008 „Automobilių keliai“; 8.8. STR 2.06.04:2014 Gatvės ir vietinės reikšmės keliai. Bendrieji reikalavimai“; 8.9. R36-01 „Automobilių kelių sankryžos“; 8.10. Automobilių kelių žemės darbų atlikimo ir žemės sankasos įrengimo taisyklės IT ŽS 17; 8.11. Mineralinėms medžiagoms taikomi techninių reikalavimų projekto TRA UŽPILDAI 19 ir TRA APM 25 reikalavimai; 8.12. Automobilių kelių dangos konstrukcijos sluoksnių bei rišiklių įrengimo taisyklės IT SBR 19; 8.13. Automobilių kelių vandens nuleidimo sistemų projektavimo taisyklės KPT VNS 16; 8.14. IT ASFALTAS 25 „Automobilių kelių dangos konstrukcijos asfalto sluoksnių įrengimo taisyklės“; 8.15. „Automobilių kelių standartizuotų dangų konstrukcijų projektavimo taisyklės, patvirtintos Lietuvos Respublikos susisiekimo ministro 2025-03-28 įsakymu Nr. 3-127“; 8.16. ST 188710638.07:2004 „Automobilių kelių metalinių ir plastikinių vandens pralaidų kartotiniai konstrukciniai sprendiniai“; 8.17. „Kelio ženklų įrengimo ir vertikaliojo ženklinimo taisyklės“; 8.18. Automobilių kelių darbo vietų aptvėrimo ir eismo reguliavimo taisyklės T DVAER 12; 8.19. Pėsčiųjų perėjimo per kelius ir gatves organizavimo taisyklės PPOT 16;

	8.20. Statybos techniniai reglamentai STR, susiję su eismo infrastruktūra; 8.21. Bitumui, naudojamam bituminei emulsijai gaminti, kelių bitumas turi atitikti LST EN 12591 „Bitumas ir bituminiai rišikliai. Kelių bitumo techniniai reikalavimai“ reikalavimus bei galiojančius kelių bitumų techninius reikalavimus pagal Lietuvos kelių infrastruktūros techninius dokumentus (ar jų pakaitus). Bituminė emulsija turi atitikti LST EN 13808 reikalavimus; 8.22. Automobilių kelių mineralinių medžiagų mišinių naudojamų sluoksniams be rišiklių techninių reikalavimų projektas TRA SBR 19. 8.23. Lietuvos Respublikos Vyriausybės 2008 m. kovo 12 d. nutarimas Nr. 206 „Dėl kriterijų, kuriuos atitinkantys medžiai ir krūmai priskiriami saugotiniams želdiniams, patvirtinimo“; 8.24. Lietuvos Respublikos aplinkos ministro 2008 m. birželio 26 d. įsakymas Nr. D1-343 „Dėl želdinių atkuriamosios vertės įkainių patvirtinimo“.
9. STATINIO KAPITALINIO REMONTO PROJEKTO SUDĖTIES SĄVADAS:	Kapitalinio remonto projekto sudėtis turi atitikti STR 1.04.04:2017 „Statinio projektavimas, projekto ekspertizė“ reikalavimus ir turėti bendrąją ir susisiektimo (dangų, eismo organizavimo, išilginio ir skersinių profilių, nuovažų ir vandens pralaidų įrengimo brėžiniai), bei skaičiuojamosios kainos nustatymo dalis. Papildomai privaloma parengti: • Darbų kiekių žiniaraštį; • Projekto pataisymus pagal Užsakovo pastabas, pagal kapitalinio remonto projekto ekspertizės akto privalomas pastabas, pagal šį projektą tikrinusių institucijų, subjektų (jų padalinių) pastabas, taip pat projekto klaidų, pastebėtų statybos metu, taisymą; • Užsakovo vardu (pagal įgaliojimą) prašymų parengimą, specialiųjų reikalavimų, reikalingų projektavimui sąlygų (jei jie būtini), derinimų, leidimų, sutikimų (jei jie būtini) ir kitų dokumentų gavimą.
10. STATINIO PROJEKTO EKSPERTIZĖ	Privaloma
11. KELIŲ SAUGUMO AUDITAS	Neprivaloma.
PATEIKIAMŲ PROJEKTO EGZEMPLIORIŲ SKAIČIUS	Statytojui projektuotojas pateikia 1 (vieną) parengto kapitalinio remonto projekto bendrąją ir susisiektimo dalį, 1 (vieną) skaičiuojamosios dalies, 1 (vieną) ESO dalies ir 1 (vieną) elektroninę projekto versiją USB laikmenoje.

1pav. Automobilių stovėjimo aikštelės prie Simno mieste esančių kapinių, Alytaus raj. sav. schema.

