

TOMAS PŪŽA

**NEKILNOJAMOJO DAIKTO
KADASTRINIŲ MATAVIMŲ BYLA**

Tomas: **1**

Nekilnojamojo turto objektas: **Patalpa (butas)**

Registro Nr.: **44/459642 (Patalpos/butai)**

Adresas: **Vilniaus m. sav. Vilniaus m. Gedimino pr. 27**

Lapų skaičius: **15**


Tomo Nr. 1
Registro 44/459642

BYLOS TOMO VIDAUS APYRAŠAS

Eil. Nr.	Dokumento pavadinimas	Dokumento		Lapų skaič.	Bylos lapų numeriai	Pastabos
		Nr.	Data			
1	Statinio planas "RŪSYS"		2024-08-26	2	1-2	
2	Statinio planas "PIRMAS AUKŠTAS"		2024-08-26	2	3-4	
3	Statinio planas "ANTRAS AUKŠTAS"		2024-08-26	2	5-6	
4	Statinio planas "TREČIAS AUKŠTAS"		2024-08-26	2	7-8	
5	PATALPOS (BUTO) KADASTRO DUOMENYS 1D FORMA		2024-08-26	1	9	
6	PATALPOS (BUTO) VERČIŲ NUSTATYMAS 2D FORMA		2024-08-26	1	10	
7	PATALPOS (BUTO) VIDAUS PLOTŲ EKSPLIKACIJA 3 FORMA		2024-08-26	4	11-14	

Vidaus apyrašo lapų 14

Matininkas Tomas Pūža

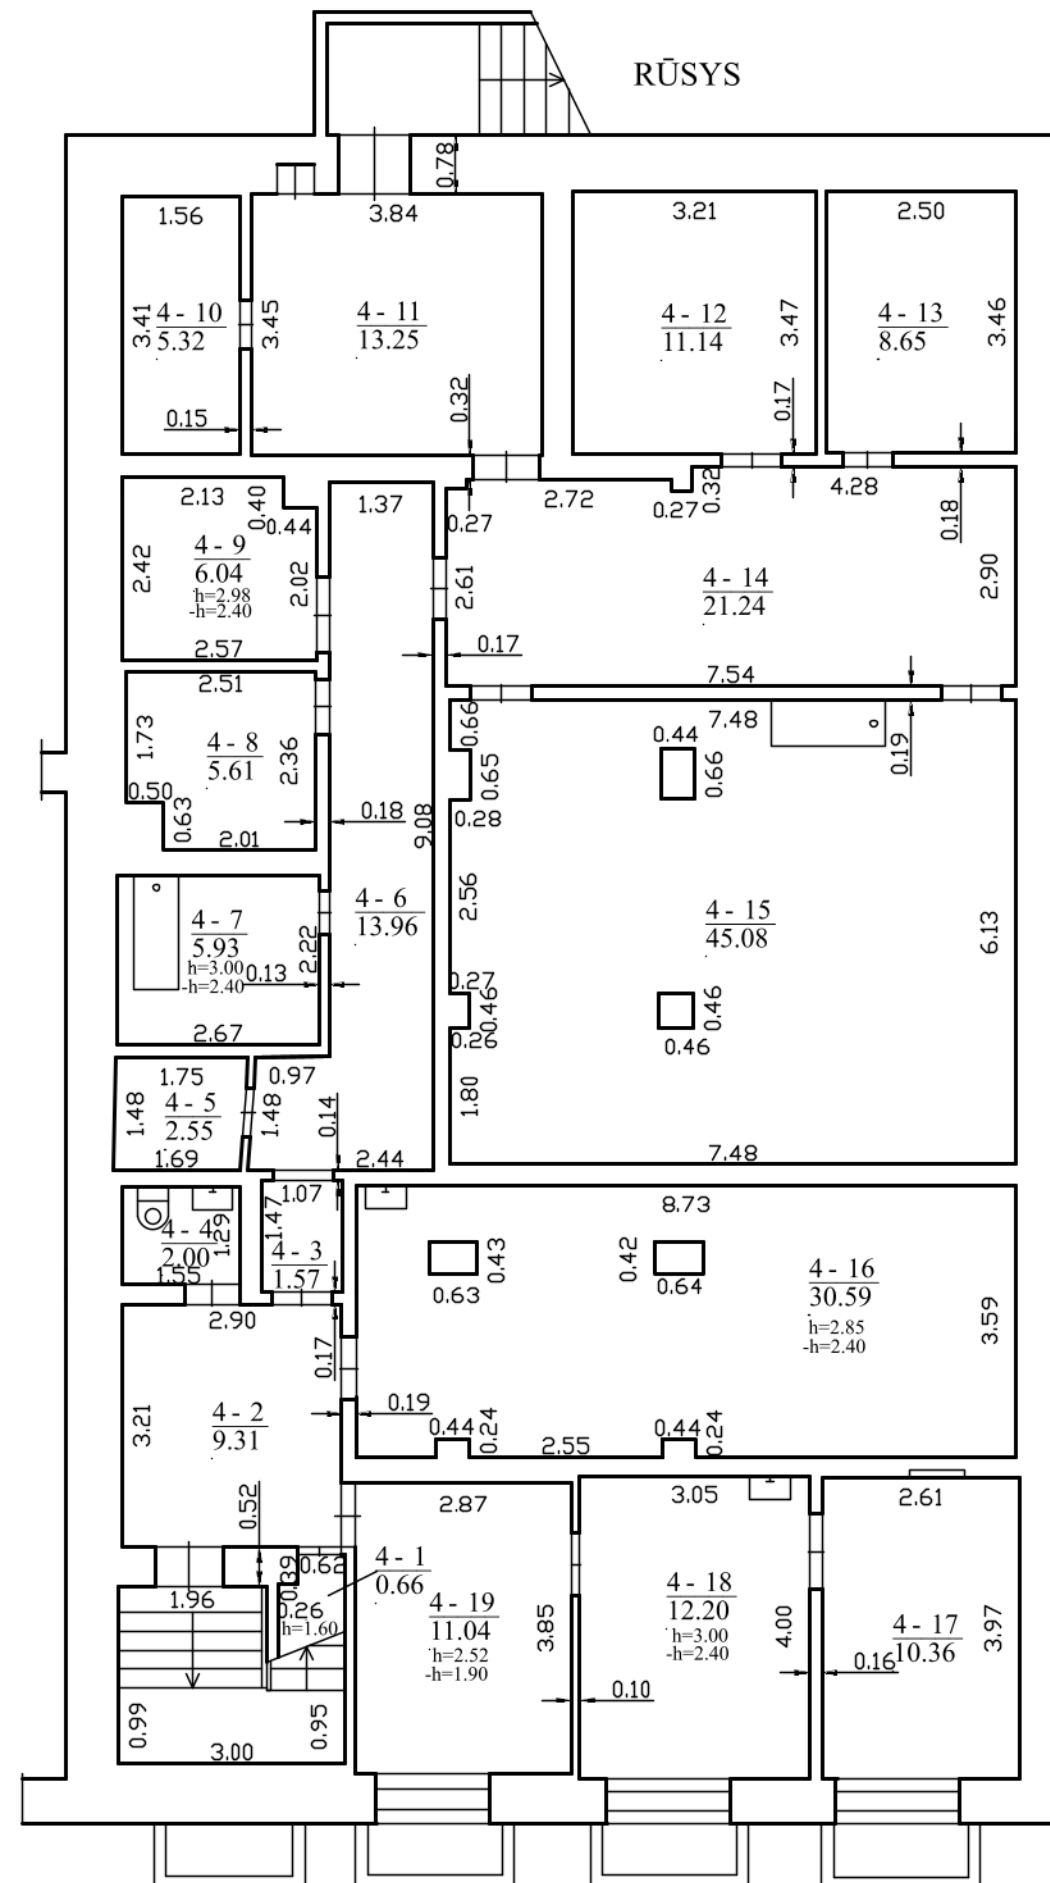

RŪSYS



1169993634

TOMAS PŪŽA individualios veiklos pažymos ar verslo liudijimo Nr. 1066317, kontaktinis adresas (-ai) [redacted] adresas (-ai) [redacted]		
Matininko kvalifikacijos pažymėjimo Nr.	Pareigos	Vardas ir pavardė
2M-M-321	Matininkas	TOMAS PŪŽA
[redacted]		
[redacted]		
Pastato žymėjimas plane		1B5/p
Kadastro duomenų nustatymo data		2024-08-26
Plano parengimo data		2024-08-26
Mastelis		1:100

ELEKTRONINIO DOKUMENTO METADUOMENYS

I. Dokumento pavadinimas (antraštė) Rūsio (pusrūsio) planas

II. Dokumento sudarytojas (-ai)

III. Dokumento registracijos data ir numeris 2024-09-13 10:41:20, Nr. 1169993634

IV. Pasirašymas

Parašo paskirtis: pasirašymas

Parašą sukūrusio asmens vardas, pavardė ir pareigos Tomas Pūža, Matininkas, TOMAS PŪŽA

Sertifikatas išduotas: Tomas Pūža

Parašo sukūrimo data ir laikas: 2024-09-13 10:41:20

Parašo formatas: XAdES-BASELINE-T

Laiko žymoje nurodytas laikas: 2024-09-13 10:41:21

Informacija apie sertifikavimo paslaugų teikėją: RCSC IssuingCA

Sertifikato galiojimo laikas 2024-07-04 10:30:29 – 2026-05-25 17:30:43

V. Pagrindinio dokumento priedų skaičius – 1

VI. Pagrindinio dokumento pridedamų dokumentų skaičius – 0

VII. Pridedami dokumentai: nėra priedų

VIII. Dokumento specifikacijos identifikavimo žymuo ADOC-V1.0

IX. Programinės įrangos, kuria naudojantis sudarytas elektroninis dokumentas, pavadinimas
RC-DSS

X. Elektroninio dokumento grupė BeDOC


XI. Informacija apie elektroninio (-ių) parašo (-ų) tikrinimą (tikrinimo data)

Visi dokumente esantys elektroniniai parašai galioja (2024-09-16 09:22:21)

XII. Papildomi metaduomenys

Nuorašą suformavo T.Pūža, 2024-09-16 09:22:21 RC-DSS

PIRMAS AUKŠTAS

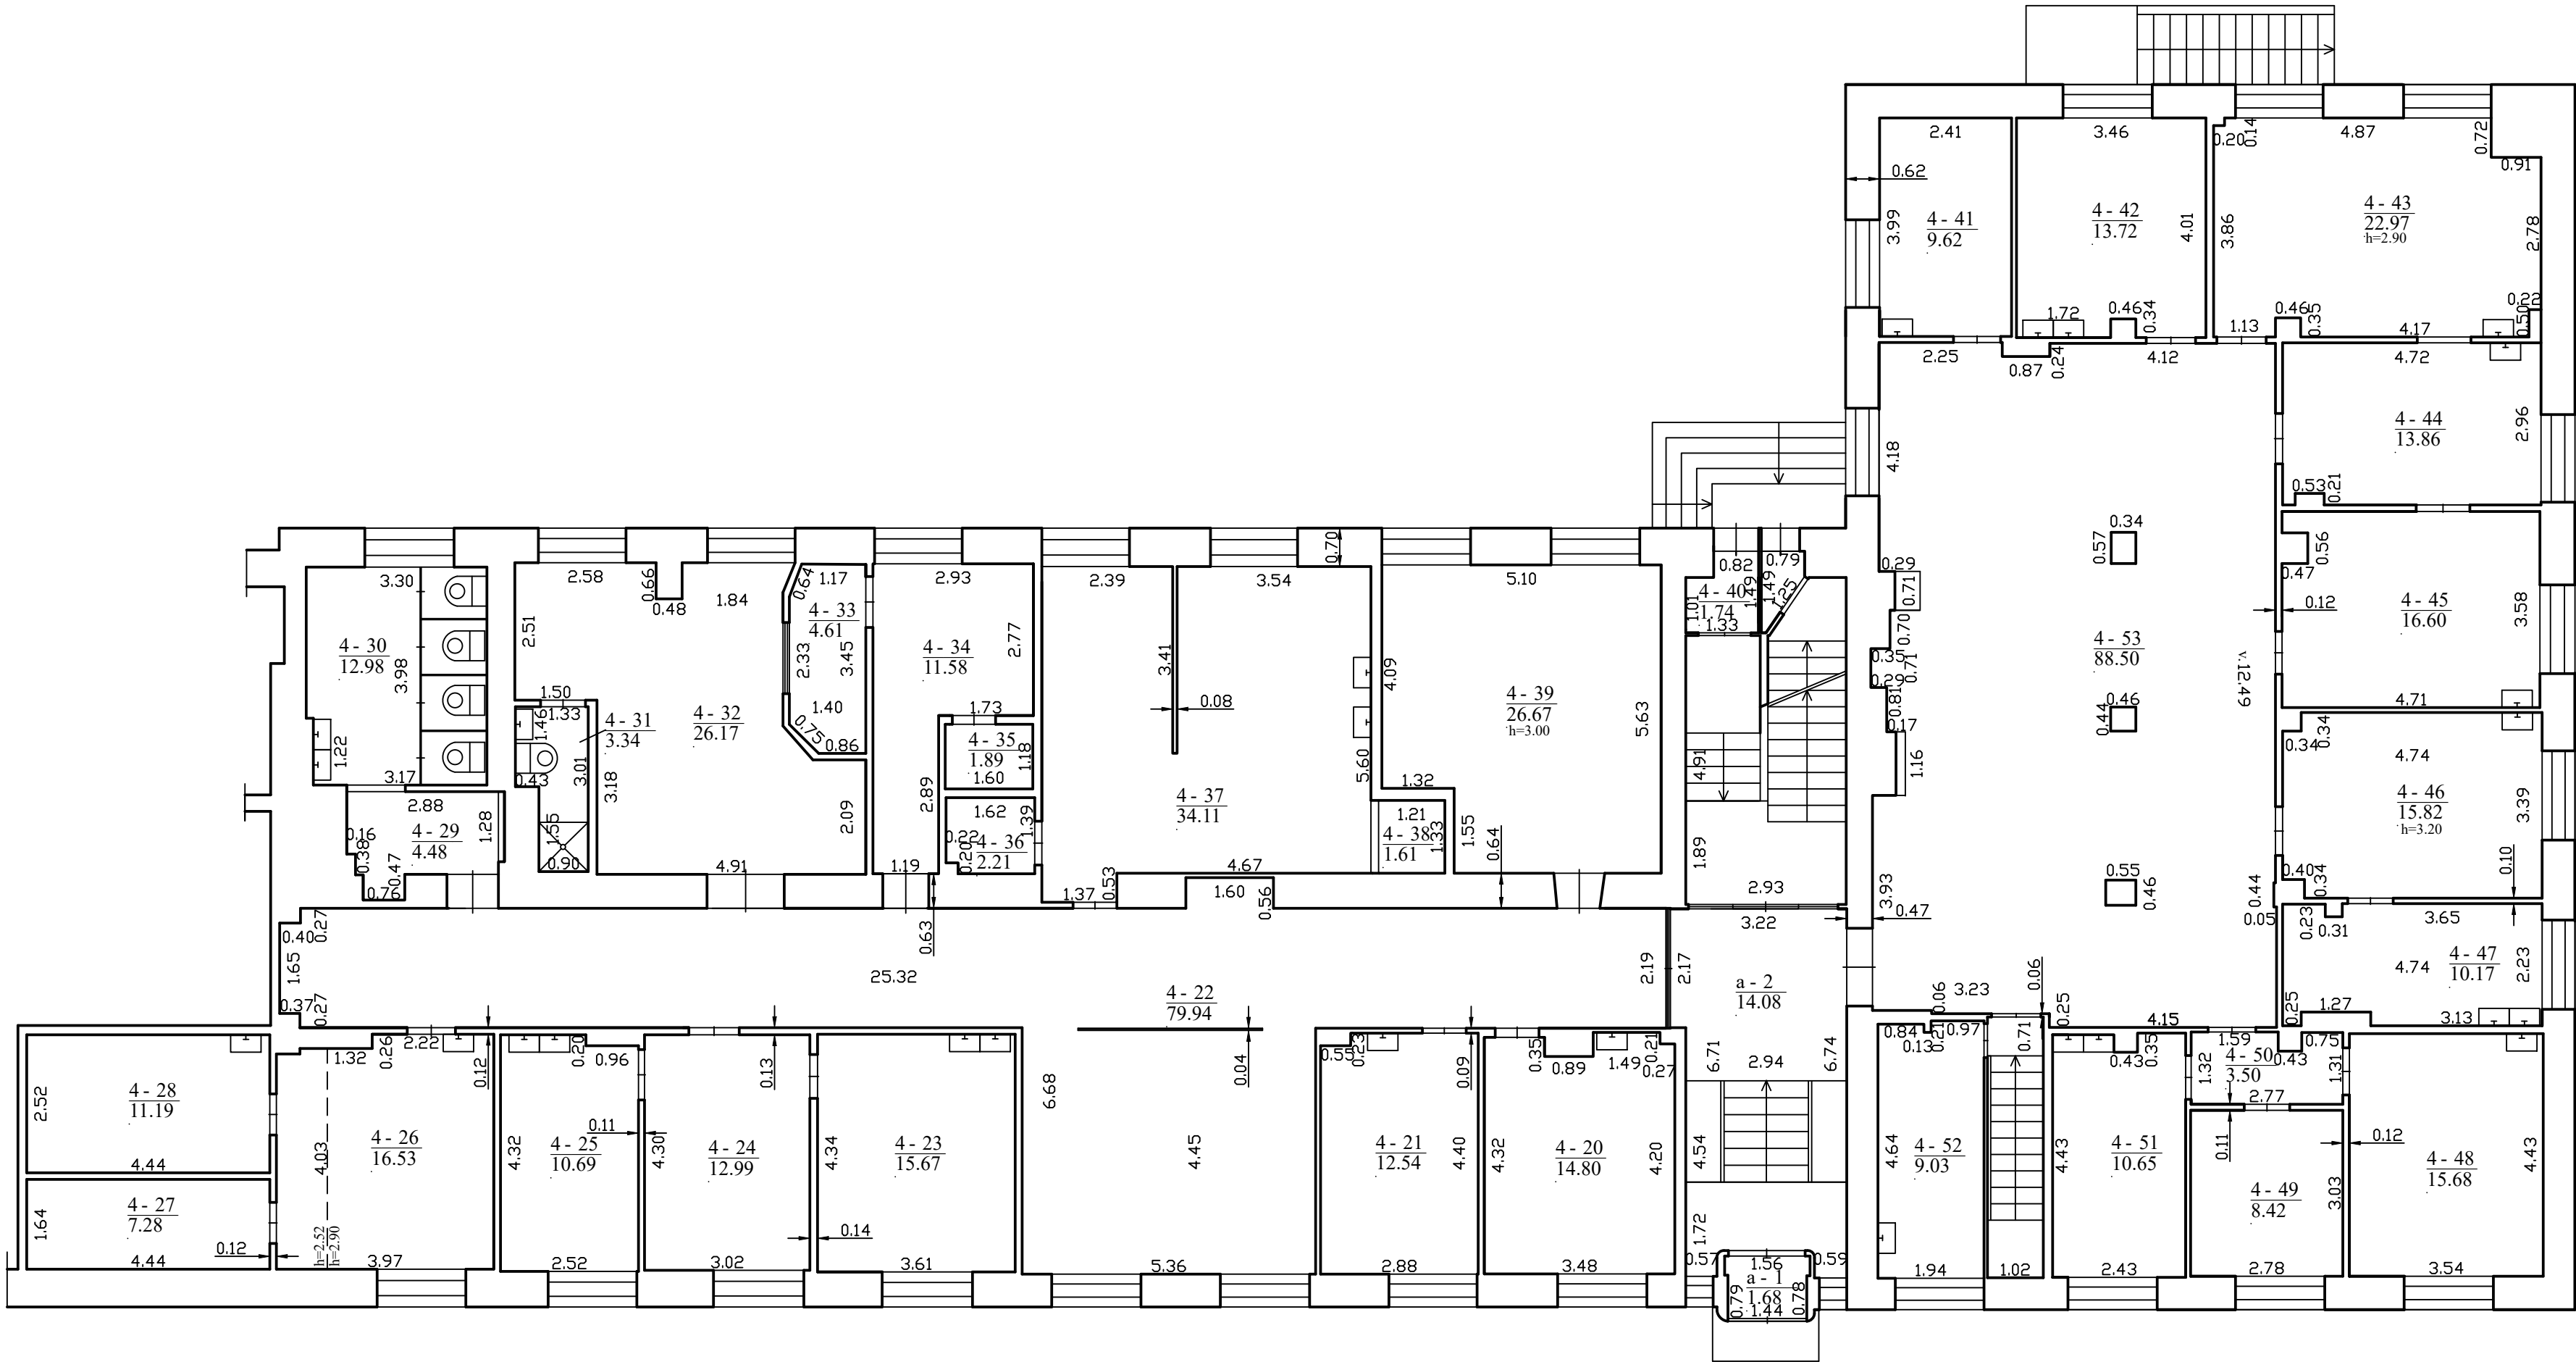


1169994169

TOMAS PŪŽA individualios veiklos pažymos ar verslo liudijimo Nr. 1066317, kontaktinis adresas (adresas (-ai):		
Matininko kvalifikacijos pažymėjimo Nr.	Pareigos	Vardas ir pavardė
2M-M-321	Matininkas	TOMAS PŪŽA
Pastato žymėjimas plane		1B5/p
Kadastro duomenų nustatymo data		2024-08-26
Plano parengimo data		2024-08-26
Mastelis		1:100

ELEKTRONINIO DOKUMENTO METADUOMENYS

I. Dokumento pavadinimas (antraštė) Pirmo aukšto planas

II. Dokumento sudarytojas (-ai)

 

III. Dokumento registracijos data ir numeris 2024-09-13 10:41:22, Nr. 1169994169

IV. Pasirašymas

Parašo paskirtis: pasirašymas

Parašą sukūrusio asmens vardas, pavardė ir pareigos Tomas Pūža, Matininkas, TOMAS PŪŽA

Sertifikatas išduotas: Tomas Pūža

Parašo sukūrimo data ir laikas: 2024-09-13 10:41:22

Parašo formatas: XAdES-BASELINE-T

Laiko žymoje nurodytas laikas: 2024-09-13 10:41:23

Informacija apie sertifikavimo paslaugų teikėją: RCSC IssuingCA

Sertifikato galiojimo laikas 2024-07-04 10:30:29 – 2026-05-25 17:30:43

V. Pagrindinio dokumento priedų skaičius – 1

VI. Pagrindinio dokumento pridedamų dokumentų skaičius – 0

VII. Pridedami dokumentai: nėra priedų

VIII. Dokumento specifikacijos identifikavimo žymuo ADOC-V1.0

IX. Programinės įrangos, kuria naudojantis sudarytas elektroninis dokumentas, pavadinimas
RC-DSS


X. Elektroninio dokumento grupė BeDOC

XI. Informacija apie elektroninio (-ių) parašo (-ų) tikrinimą (tikrinimo data)

Visi dokumente esantys elektroniniai parašai galioja (2024-09-16 09:22:22)

XII. Papildomi metaduomenys

Nuorašą suformavo T.Pūža, 2024-09-16 09:22:22 RC-DSS

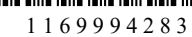[illegible]

Mātrinki kvalifikācijas pažējējimo Nr.	Pareģijos	Vardas ir pavardē
2M-M-321	Matininkas	TOMAS PŪŽA
Pastato žymėjimas plane		1B5/p
Kadastro duomenų nustatymo data		2024-08-26
Plano parengimo data		2024-08-26
Mastelis		1:100

ELEKTRONINIO DOKUMENTO METADUOMENYS

I. Dokumento pavadinimas (antraštė) Antro aukšto planas

II. Dokumento sudarytojas (-ai)



III. Dokumento registracijos data ir numeris 2024-09-13 10:41:24, Nr. 1169994283

IV. Pasirašymas

Parašo paskirtis: pasirašymas

Parašą sukūrusio asmens vardas, pavardė ir pareigos Tomas Pūža, Matininkas, TOMAS PŪŽA

Sertifikatas išduotas: Tomas Pūža

Parašo sukūrimo data ir laikas: 2024-09-13 10:41:24

Parašo formatas: XAdES-BASELINE-T

Laiko žymoje nurodytas laikas: 2024-09-13 10:41:25

Informacija apie sertifikavimo paslaugų teikėją: RCSC IssuingCA

Sertifikato galiojimo laikas 2024-07-04 10:30:29 – 2026-05-25 17:30:43

V. Pagrindinio dokumento priedų skaičius – 1

VI. Pagrindinio dokumento pridedamų dokumentų skaičius – 0

VII. Pridedami dokumentai: nėra priedų

VIII. Dokumento specifikacijos identifikavimo žymuo ADOC-V1.0

IX. Programinės įrangos, kuria naudojantis sudarytas elektroninis dokumentas, pavadinimas
RC-DSS

X. Elektroninio dokumento grupė BeDOC


XI. Informacija apie elektroninio (-ių) parašo (-ų) tikrinimą (tikrinimo data)

Visi dokumente esantys elektroniniai parašai galioja (2024-09-16 09:22:22)

XII. Papildomi metaduomenys

Nuorašą suformavo T.Pūža, 2024-09-16 09:22:22 RC-DSS

TREČIAS AUKŠTAS

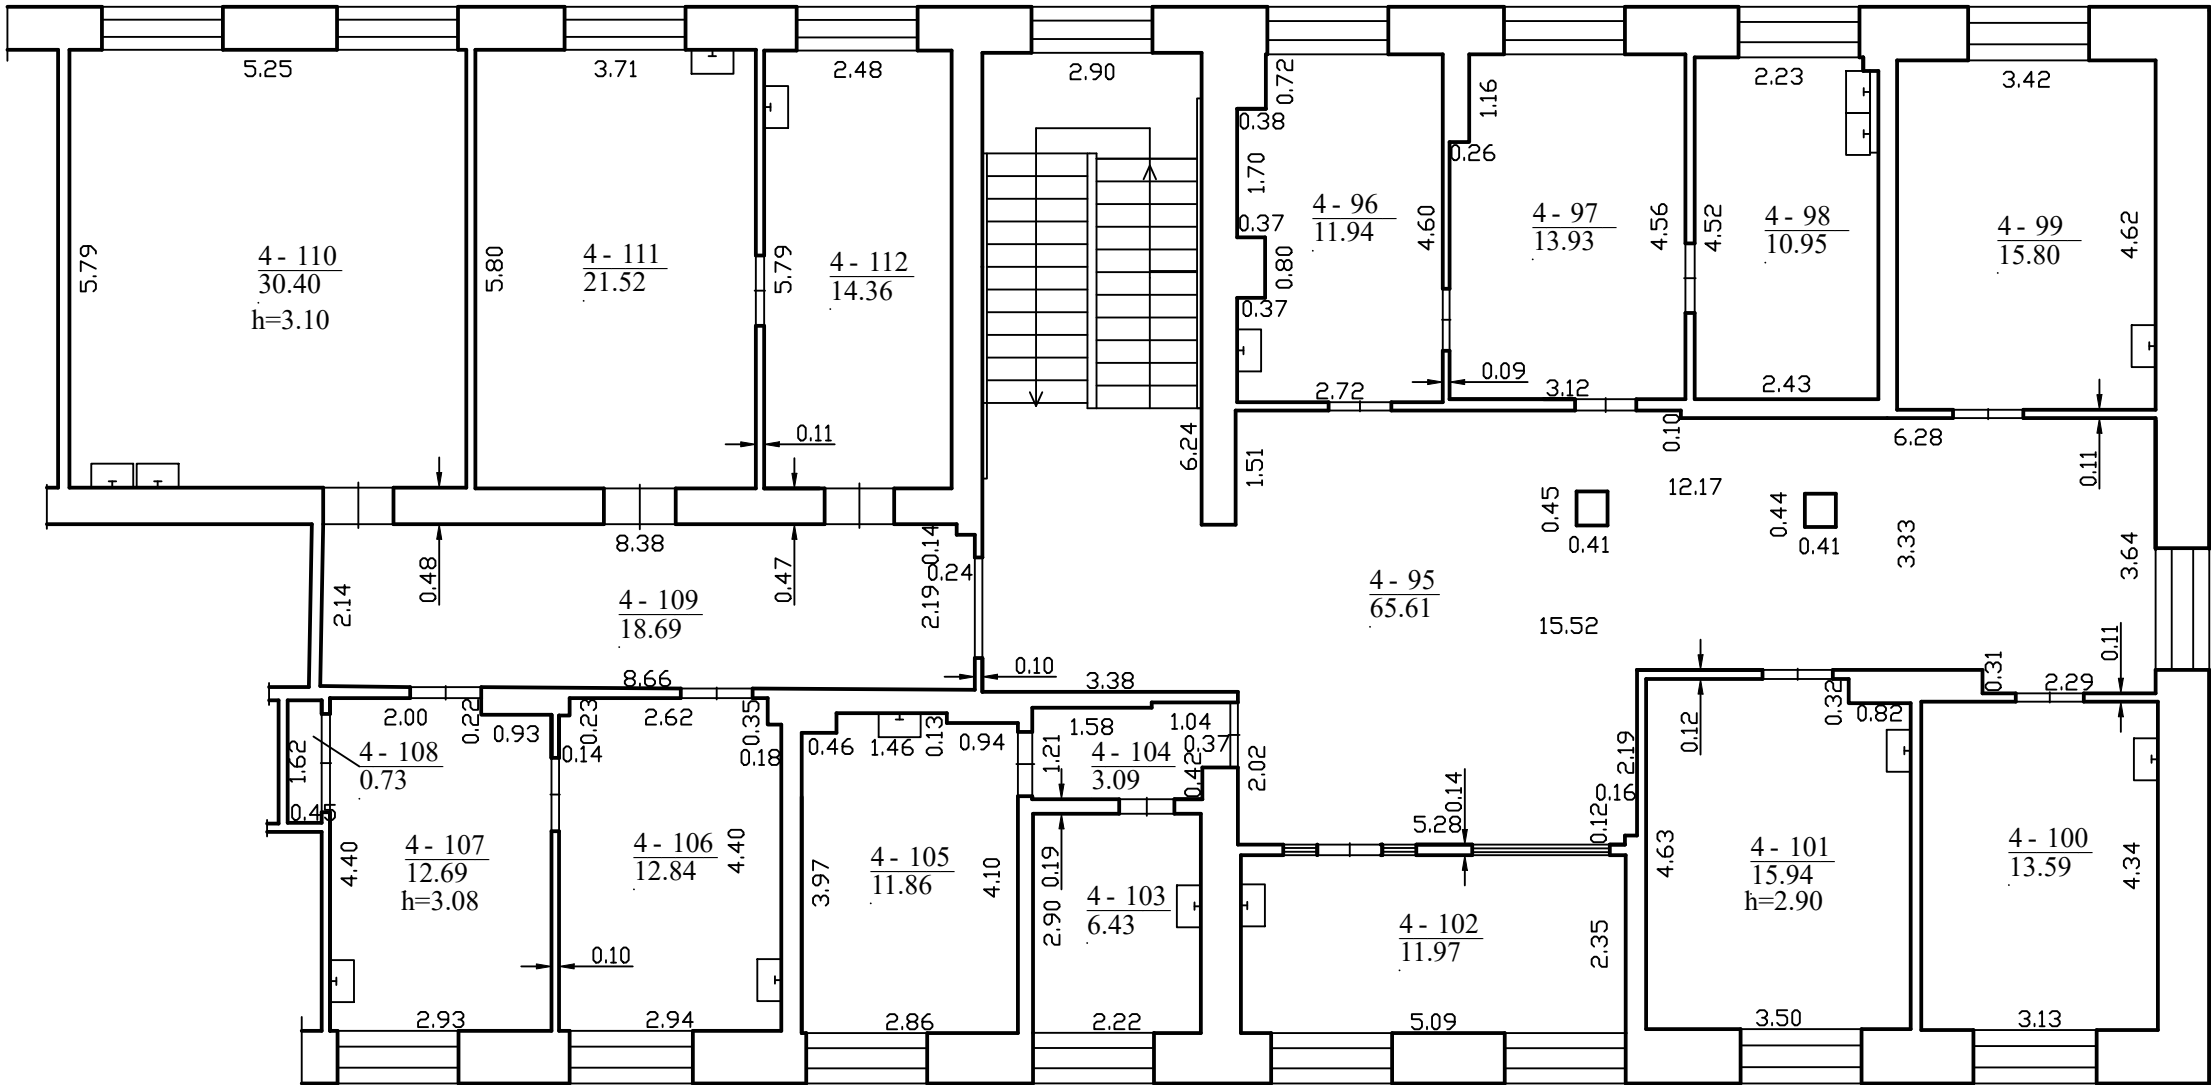

TOMAS PŪŽA individualios veiklos pažymos ar verslo liudijimo Nr. 1066317, kontaktinis adresas [redacted] adresas (-a) [redacted]		
Matininko kvalifikacijos pažymėjimo Nr.	Pareigos	Vardas ir pavardė
2M-M-321	Matininkas	TOMAS PŪŽA
Adresas: [redacted]		
Pastato žymėjimas plane		1B5/p
Kadastro duomenų nustatymo data		2024-08-26
Plano parengimo data		2024-08-26
Mastelis		1:100



1169994602

Matininkas(-ė) TOMAS PŪŽA, kvalifikacijos pažymėjimo Nr. 2M-M-321, individualios veiklos pažymos ar verslo liudijimo Nr. 1066317, kontaktinis adresas (-ai): Kovo 11-osios g. 90-95 LT-50453 Kaunas, el. pašto adresas (-ai): tomas.puza@gmail.com, tel.: + 370 617 766 86

PATALPOS (BUTO) KADASTRO DUOMENYS

Patalpos (buto) kadastro

Adresas Vilniaus m. sav. Vilniaus m. Gedimino pr. 27

Paskirtis Gydyimo

Pavadinimas Poliklinika

Žymėjimas plane 4

Kadastro duomenų nustatymo data 2024-08-26 Unikalus numeris 4400-0677-7500:7256

Pastaba Su bendro naudojimo patalpomis: a-1 Tambūras 1.63 kv.m., 97/100 iš 1.68 kv.m.; a-2 Koridorius 13.66 kv.m., 97/100 iš 14.08 kv.m.; a-3 Koridorius 114.5 kv.m., 97/100 iš 118.04 kv.m.; a-4 Koridorius 73.98 kv.m., 97/100 iš 76.27 kv.m.;
2021-2023 m. atlikti paprastojo remonto darbai.

Aukštas:	1	Karštas vanduo:	Yra
Požymis:		Nuotekų šalinimas:	Komunalinis nuotekų šalinimas
Bendras plotas: kv. m	1660,68	Dujos:	Nėra
Rūsysis:		Viryklė:	Nėra
Šildymas:	Bendr. centr. šild. sist.	Vonios kambarys:	Yra
Vandentiekis:	Komunalinis vandentiekis		

Pastato, kuriame yra patalpa (butas), kadastro duomenys

Paskirtis Administracinė

Pavadinimas Administracinės patalpos

Žymėjimas plane 1B5/p

Unikalus numeris 1093-8001-0015

Statybos pradžios metai:	1938	Sienos:	Plytos
Statybos pabaigos metai:	1938	Baigtumo procentas: %	100
Rekonstravimo pradžios metai:		Tūris: kub. m	27185
Rekonstravimo pabaigos metai:		Bendras plotas: kv. m	5651,54
Kap. remonto pradžios metai:		Aukštų skaičius:	5
Kap. remonto pabaigos metai:		Koordinatė X:	6062053
Papr. remonto pradžios metai:	2021	Koordinatė Y:	582193
Papr. remonto pabaigos metai:	2023	Statinio kategorija:	Ypatingasis

Matininkas

TOMAS PŪŽA



* 1 1 7 0 0 3 3 5 1 5 *

ELEKTRONINIO DOKUMENTO METADUOMENYS

I. Dokumento pavadinimas (antraštė) Buto (patalpos) kadastro duomenys

II. Dokumento sudarytojas (-ai)

[REDACTED]

III. Dokumento registracijos data ir numeris 2024-09-13 10:41:28, Nr. 1170033515

IV. Pasirašymas

Parašo paskirtis: pasirašymas

Parašą sukūrusio asmens vardas, pavardė ir pareigos Tomas Pūža, Matininkas, TOMAS PŪŽA

Sertifikatas išduotas: Tomas Pūža

Parašo sukūrimo data ir laikas: 2024-09-13 10:41:28

Parašo formatas: XAdES-BASELINE-T

Laiko žymoje nurodytas laikas: 2024-09-13 10:41:29

Informacija apie sertifikavimo paslaugų teikėją: RCSC IssuingCA

Sertifikato galiojimo laikas 2024-07-04 10:30:29 – 2026-05-25 17:30:43

V. Pagrindinio dokumento priedų skaičius – 0

VI. Pagrindinio dokumento pridedamų dokumentų skaičius – 0

VII. Pridedami dokumentai: nėra priedų

VIII. Dokumento specifikacijos identifikavimo žymuo ADOC-V1.0

IX. Programinės įrangos, kuria naudojantis sudarytas elektroninis dokumentas, pavadinimas
RC-DSS

X. Elektroninio dokumento grupė BeDOC

XI. Informacija apie elektroninio (-ių) parašo (-ų) tikrinimą (tikrinimo data)

Visi dokumente esantys elektroniniai parašai galioja (2024-09-16 09:22:23)

XII. Papildomi metaduomenys

Nuorašą suformavo T.Pūža, 2024-09-16 09:22:23 RC-DSS



* 1 1 7 0 0 3 3 5 1 5 *

Matininkas(-ė) TOMAS PŪŽA, kvalifikacijos pažymėjimo Nr. 2M-M-321, individualios veiklos pažymos ar verslo liudijimo Nr. 1066317, kontaktinis adresas (-ai): Kovo 11-osios g. 90-95 LT-50453 Kaunas, el. pašto adresas (-ai): tomas.puza@gmail.com, tel.: + 370 617 766 86

PATALPOS (BUTO) VERČIŲ NUSTATYMAS

Adresas Vilniaus m. sav. Vilniaus m. Gedimino pr. 27
Unikalus numeris 4400-0677-7500:7256
Vertės nustatymo data 2024-08-26

Žymėjimas	Pavadinimas	Kasmetinis vertės mažinimo	Matavimo vienetas	Kiekis	Kainynas ir lentelė	Vieneto statybos vertė po indeksavimo, Eur	Atkūrimo kaštai (statybinė vertė), Eur	Nusidėvėjimas %	Atkuriamoji vertė, Eur	Vietovės pataisos koeficientas	Vidutinė rinkos vertė, Eur
1	2	3	4	5	6	7	8	9	10	11	12
4	Poliklinika	0.8	kv. m	1660.68	Modelis:25495	899.66	1494000	69	463000		3061000

Matininkas

TOMAS PŪŽA



ELEKTRONINIO DOKUMENTO METADUOMENYS

I. Dokumento pavadinimas (antraštė) Buto (patalpos) įkainojimas (perkainojimas)

II. Dokumento sudarytojas (-ai)



III. Dokumento registracijos data ir numeris 2024-09-13 10:41:30, Nr. 1170033516

IV. Pasirašymas

Parašo paskirtis: pasirašymas

Parašą sukūrusio asmens vardas, pavardė ir pareigos Tomas Pūža, Matininkas, TOMAS PŪŽA

Sertifikatas išduotas: Tomas Pūža

Parašo sukūrimo data ir laikas: 2024-09-13 10:41:30

Parašo formatas: XAdES-BASELINE-T

Laiko žymoje nurodytas laikas: 2024-09-13 10:41:31

Informacija apie sertifikavimo paslaugų teikėją: RCSC IssuingCA

Sertifikato galiojimo laikas 2024-07-04 10:30:29 – 2026-05-25 17:30:43

V. Pagrindinio dokumento priedų skaičius – 0

VI. Pagrindinio dokumento pridedamų dokumentų skaičius – 0

VII. Pridedami dokumentai: nėra priedų

VIII. Dokumento specifikacijos identifikavimo žymuo ADOC-V1.0

IX. Programinės įrangos, kuria naudojantis sudarytas elektroninis dokumentas, pavadinimas
RC-DSS

X. Elektroninio dokumento grupė BeDOC

XI. Informacija apie elektroninio (-ių) parašo (-ų) tikrinimą (tikrinimo data)

Visi dokumente esantys elektroniniai parašai galioja (2024-09-16 09:22:23)

XII. Papildomi metaduomenys

Nuorašą suformavo T.Pūža, 2024-09-16 09:22:23 RC-DSS



* 1 1 7 0 0 3 3 5 1 6 *

ELEKTRONINIO DOKUMENTO METADUOMENYS

I. Dokumento pavadinimas (antraštė) Trečio aukšto planas

II. Dokumento sudarytojas (-ai)

[Redacted signature area]

III. Dokumento registracijos data ir numeris 2024-09-13 10:41:26, Nr. 1169994602

IV. Pasirašymas

Parašo paskirtis: pasirašymas

Parašą sukūrusio asmens vardas, pavardė ir pareigos Tomas Pūža, Matininkas, TOMAS PŪŽA

Sertifikatas išduotas: Tomas Pūža

Parašo sukūrimo data ir laikas: 2024-09-13 10:41:26

Parašo formatas: XAdES-BASELINE-T

Laiko žymoje nurodytas laikas: 2024-09-13 10:41:27

Informacija apie sertifikavimo paslaugų teikėją: RCSC IssuingCA

Sertifikato galiojimo laikas 2024-07-04 10:30:29 – 2026-05-25 17:30:43

V. Pagrindinio dokumento priedų skaičius – 1

VI. Pagrindinio dokumento pridedamų dokumentų skaičius – 0

VII. Pridedami dokumentai: nėra priedų

VIII. Dokumento specifikacijos identifikavimo žymuo ADOC-V1.0

IX. Programinės įrangos, kuria naudojantis sudarytas elektroninis dokumentas, pavadinimas
RC-DSS

X. Elektroninio dokumento grupė BeDOC

XI. Informacija apie elektroninio (-ių) parašo (-ų) tikrinimą (tikrinimo data)

Visi dokumente esantys elektroniniai parašai galioja (2024-09-16 09:22:22)

XII. Papildomi metaduomenys

Nuorašą suformavo T.Pūža, 2024-09-16 09:22:22 RC-DSS

Matininkas(-ė) TOMAS PUŽA, kvalifikacijos pažymėjimo Nr. 2M-M-321, individualios veiklos pažymos ar verslo liudijimo Nr. 1066317, kontaktinis adresas (-ai): Kovo 11-osios g. 90-95 LT-50453 Kaunas, el. pašto adresas (-ai): tomas.puza@gmail.com, tel.: + 370 617 766 86

PATALPOS (BUTO) VIDAUS PLOTŲ EKSPLIKACIJA

Adresas Vilniaus m. sav. Vilniaus m. Gedimino pr. 27
Paskirtis Gydyimo
Pavadinimas Poliklinika
Žymėjimas plane 4
Kadastro duomenų nustatymo data 2024-08-26 Unikalus numeris 4400-0677-7500:7256

Aukšto Nr.	Patalpos pažymėjimas plane		Patalpų pavadinimas	Bendras plotas m ²	Gyvenamosios paskirties patalpų							Negyvenamosios paskirties patalpų		
	1 simbolis	2 simbolis			Naudingasis plotas m ²	Iš to skaičiaus			Pagalbinis nenaudingasis plotas m ²	Rūšių (pusrūšių) plotas m ²	Garažų plotas m ²	Pagrindinis plotas m ²	Pagalbinis plotas m ²	Naudingasis plotas m ²
						Gyvenamasis plotas m ²	Verslo plotas m ²	Pagalbinis naudingasis plotas m ²						
1	2	3	4	5	6	7	8	9	10	11	12	13	14	15
R	4	1	Pagalbinė patalpa	0,66									0,66	
R	4	2	Koridorius	9,31								9,31		
R	4	3	Koridorius	1,57									1,57	
R	4	4	Tualetas	2,00									2,00	
R	4	5	Pagalbinė patalpa	2,55									2,55	
R	4	6	Koridorius	13,96								13,96		



* 1 1 6 9 9 9 6 4 2 4 *

1	2	3	4	5	6	7	8	9	10	11	12	13	14	15
R	4	7	Kompresorinė	5,93									5,93	
R	4	8	Pagalbinė patalpa	5,61									5,61	
R	4	9	Pagalbinė patalpa	6,04									6,04	
R	4	10	Šilumimis mazgas	5,32									5,32	
R	4	11	Pagalbinė patalpa	13,25									13,25	
R	4	12	Archyvo patalpa	11,14									11,14	
R	4	13	Sandėlis	8,65									8,65	
R	4	14	Archyvo patalpa	21,24									21,24	
R	4	15	Archyvo patalpa	45,08									45,08	
R	4	16	Poilsio patalpa	30,59								30,59		
R	4	17	Pagalbinė patalpa	10,36									10,36	
R	4	18	Pagalbinė patalpa	12,20									12,20	
R	4	19	Kabinetas	11,04								11,04		
1	4	20	Kabinetas	14,80								14,80		
1	4	21	Kabinetas	12,54								12,54		
1	4	22	Koridorius - rūbinė	79,94								79,94		
1	4	23	Kabinetas	15,67								15,67		
1	4	24	Kabinetas	12,99								12,99		
1	4	25	Kabinetas	10,69								10,69		
1	4	26	Kabinetas	16,53								16,53		
1	4	27	Procedūrų kabinetas	7,28								7,28		



1	2	3	4	5	6	7	8	9	10	11	12	13	14	15
1	4	28	Procedūru kabinetas	11,19								11,19		
1	4	29	Koridorius	4,48									4,48	
1	4	30	Tualetas	12,98									12,98	
1	4	31	Dušas - tualetas	3,34									3,34	
1	4	32	Rengeno kabinetas	26,17								26,17		
1	4	33	Kabinetas	4,61								4,61		
1	4	34	Rengeno kabinetas	11,58								11,58		
1	4	35	Pagalbinē patalpa	1,89									1,89	
1	4	36	Rentģeno kabinetas	2,21								2,21		
1	4	37	Odontologijas kabinetas	34,11								34,11		
1	4	38	Pagalbinē patalpa	1,61									1,61	
1	4	39	Kabinetas	26,67								26,67		
1	4	40	Tambūras	1,74									1,74	
1	4	41	Palata	9,62								9,62		
1	4	42	Ondontologijas kabinetas	13,72								13,72		
1	4	43	Laboratorija	22,97								22,97		
1	4	44	Laboratorija	13,86								13,86		
1	4	45	Laboratorija	16,60								16,60		
1	4	46	Kabinetas	15,82								15,82		
1	4	47	Kabinetas	10,17								10,17		
1	4	48	Kabinetas	15,68								15,68		



1	2	3	4	5	6	7	8	9	10	11	12	13	14	15
1	4	49	Kabinetas	8,42								8,42		
1	4	50	Koridorius	3,50									3,50	
1	4	51	Procedūrų kabinetas	10,65								10,65		
1	4	52	Drabužinė	9,03									9,03	
1	4	53	Holas	88,50								88,50		
2	4	54	Koridorius	2,46									2,46	
2	4	55	Kabinetas	13,86								13,86		
2	4	56	Kabinetas	15,44								15,44		
2	4	57	Kabinetas	10,76								10,76		
2	4	58	Kabinetas	11,17								11,17		
2	4	59	Procedūrų kabinetas	13,01								13,01		
2	4	60	Kabinetas	5,50								5,50		
2	4	61	Pagalbinė patalpa	1,13									1,13	
2	4	62	Poilsio patalpa	2,36									2,36	
2	4	63	Sandėlis	1,25									1,25	
2	4	64	Koridorius	20,82								20,82		
2	4	65	Pagalbinė patalpa	5,82									5,82	
2	4	66	Kabinetas	29,30								29,30		
2	4	67	Kabinetas	12,67								12,67		
2	4	68	Procedūrų kabinetas	16,76								16,76		
2	4	69	Procedūrų kabinetas	12,73								12,73		



* 1 1 6 9 9 9 6 4 2 4 *

1	2	3	4	5	6	7	8	9	10	11	12	13	14	15
2	4	70	Koridorius	6,08									6,08	
2	4	71	Pagalbinė patalpa	3,07									3,07	
2	4	72	Kabinetas	13,35								13,35		
2	4	73	Procedūrų kabinetas	14,24								14,24		
2	4	74	Kabinetas	10,23								10,23		
2	4	75	Kabinetas	12,66								12,66		
2	4	76	Kabinetas	11,96								11,96		
2	4	77	Fizioterapijos kabinetas	55,62								55,62		
2	4	78	Fizioterapijos kabinetas	17,55								17,55		
2	4	79	Salė	30,96								30,96		
2	4	80	Registratūra	92,03								92,03		
2	4	81	Kasa	12,07								12,07		
2	4	82	Kabinetas	15,54								15,54		
2	4	83	Serverinė	2,25									2,25	
2	4	84	Koridorius	2,16									2,16	
2	4	85	Tualetas	11,17									11,17	
2	4	86	Tualetas	3,41									3,41	
2	4	87	Kabinetas	14,56								14,56		
2	4	88	Kabinetas	11,65								11,65		
2	4	89	Koridorius	4,17									4,17	
2	4	90	Kabinetas	14,92								14,92		



1	2	3	4	5	6	7	8	9	10	11	12	13	14	15
2	4	91	Kabinetas	21,47								21,47		
2	4	92	Kabinetas	13,62								13,62		
2	4	93	Kabinetas	13,79								13,79		
2	4	94	Kabinetas	16,71								16,71		
3	4	95	Koridorius	65,61								65,61		
3	4	96	Kabinetas	11,94								11,94		
3	4	97	Kabinetas	13,93								13,93		
3	4	98	Procedūrų kabinetas	10,95								10,95		
3	4	99	Procedūrų kabinetas	15,80								15,80		
3	4	100	Kabinetas	13,59								13,59		
3	4	101	Kabinetas	15,94								15,94		
3	4	102	Kabinetas	11,97								11,97		
3	4	103	Kabinetas	6,43								6,43		
3	4	104	Koridorius	3,09									3,09	
3	4	105	Kabinetas	11,86								11,86		
3	4	106	Kabinetas	12,84								12,84		
3	4	107	Kabinetas	12,69								12,69		
3	4	108	Sieninė spinta	0,73									0,73	
3	4	109	Koridorius	18,69								18,69		
3	4	110	Procedūrų kabinetas	30,40								30,40		
3	4	111	Kabinetas	21,52								21,52		



1	2	3	4	5	6	7	8	9	10	11	12	13	14	15
3	4	112	Kabinetas	14,36								14,36		
Iš viso patalpų (112 patalpos)				1660,68								1421,36	239,32	
1	a	1	Tambūras 97\100 iš 1,68 kv.m	1,63									1,63	
1	a	2	Koridorius 97\100 iš 14,08 kv.m	13,66								13,66		
2	a	3	Koridorius 97\100 iš 118,04 kv.m	114,50								114,50		
2	a	4	Koridorius 97\100 iš 76,27 kv.m	73,98								73,98		
Iš viso bendro naudojimo patalpų (4 patalpos)				203,77								202,14	1,63	



ELEKTRONINIO DOKUMENTO METADUOMENYS

I. Dokumento pavadinimas (antraštė) Buto (patalpos) vidaus plotų eksplikacija

II. Dokumento sudarytojas (-ai)



III. Dokumento registracijos data ir numeris 2024-09-13 10:41:32, Nr. 1169996424

IV. Pasirašymas

Parašo paskirtis: pasirašymas

Parašą sukūrusio asmens vardas, pavardė ir pareigos Tomas Pūža, Matininkas, TOMAS PŪŽA

Sertifikatas išduotas: Tomas Pūža

Parašo sukūrimo data ir laikas: 2024-09-13 10:41:32

Parašo formatas: XAdES-BASELINE-T

Laiko žymoje nurodytas laikas: 2024-09-13 10:41:33

Informacija apie sertifikavimo paslaugų teikėją: RCSC IssuingCA

Sertifikato galiojimo laikas 2024-07-04 10:30:29 – 2026-05-25 17:30:43

V. Pagrindinio dokumento priedų skaičius – 0

VI. Pagrindinio dokumento pridedamų dokumentų skaičius – 0

VII. Pridedami dokumentai: nėra priedų

VIII. Dokumento specifikacijos identifikavimo žymuo ADOC-V1.0

IX. Programinės įrangos, kuria naudojantis sudarytas elektroninis dokumentas, pavadinimas
RC-DSS

X. Elektroninio dokumento grupė BeDOC

XI. Informacija apie elektroninio (-ių) parašo (-ų) tikrinimą (tikrinimo data)

Visi dokumente esantys elektroniniai parašai galioja (2024-09-16 09:22:23)

XII. Papildomi metaduomenys

Nuorašą suformavo T.Pūža, 2024-09-16 09:22:23 RC-DSS



* 1 1 6 9 9 9 6 4 2 4 *