



PJŪVIS 1 - 1
M 1:100

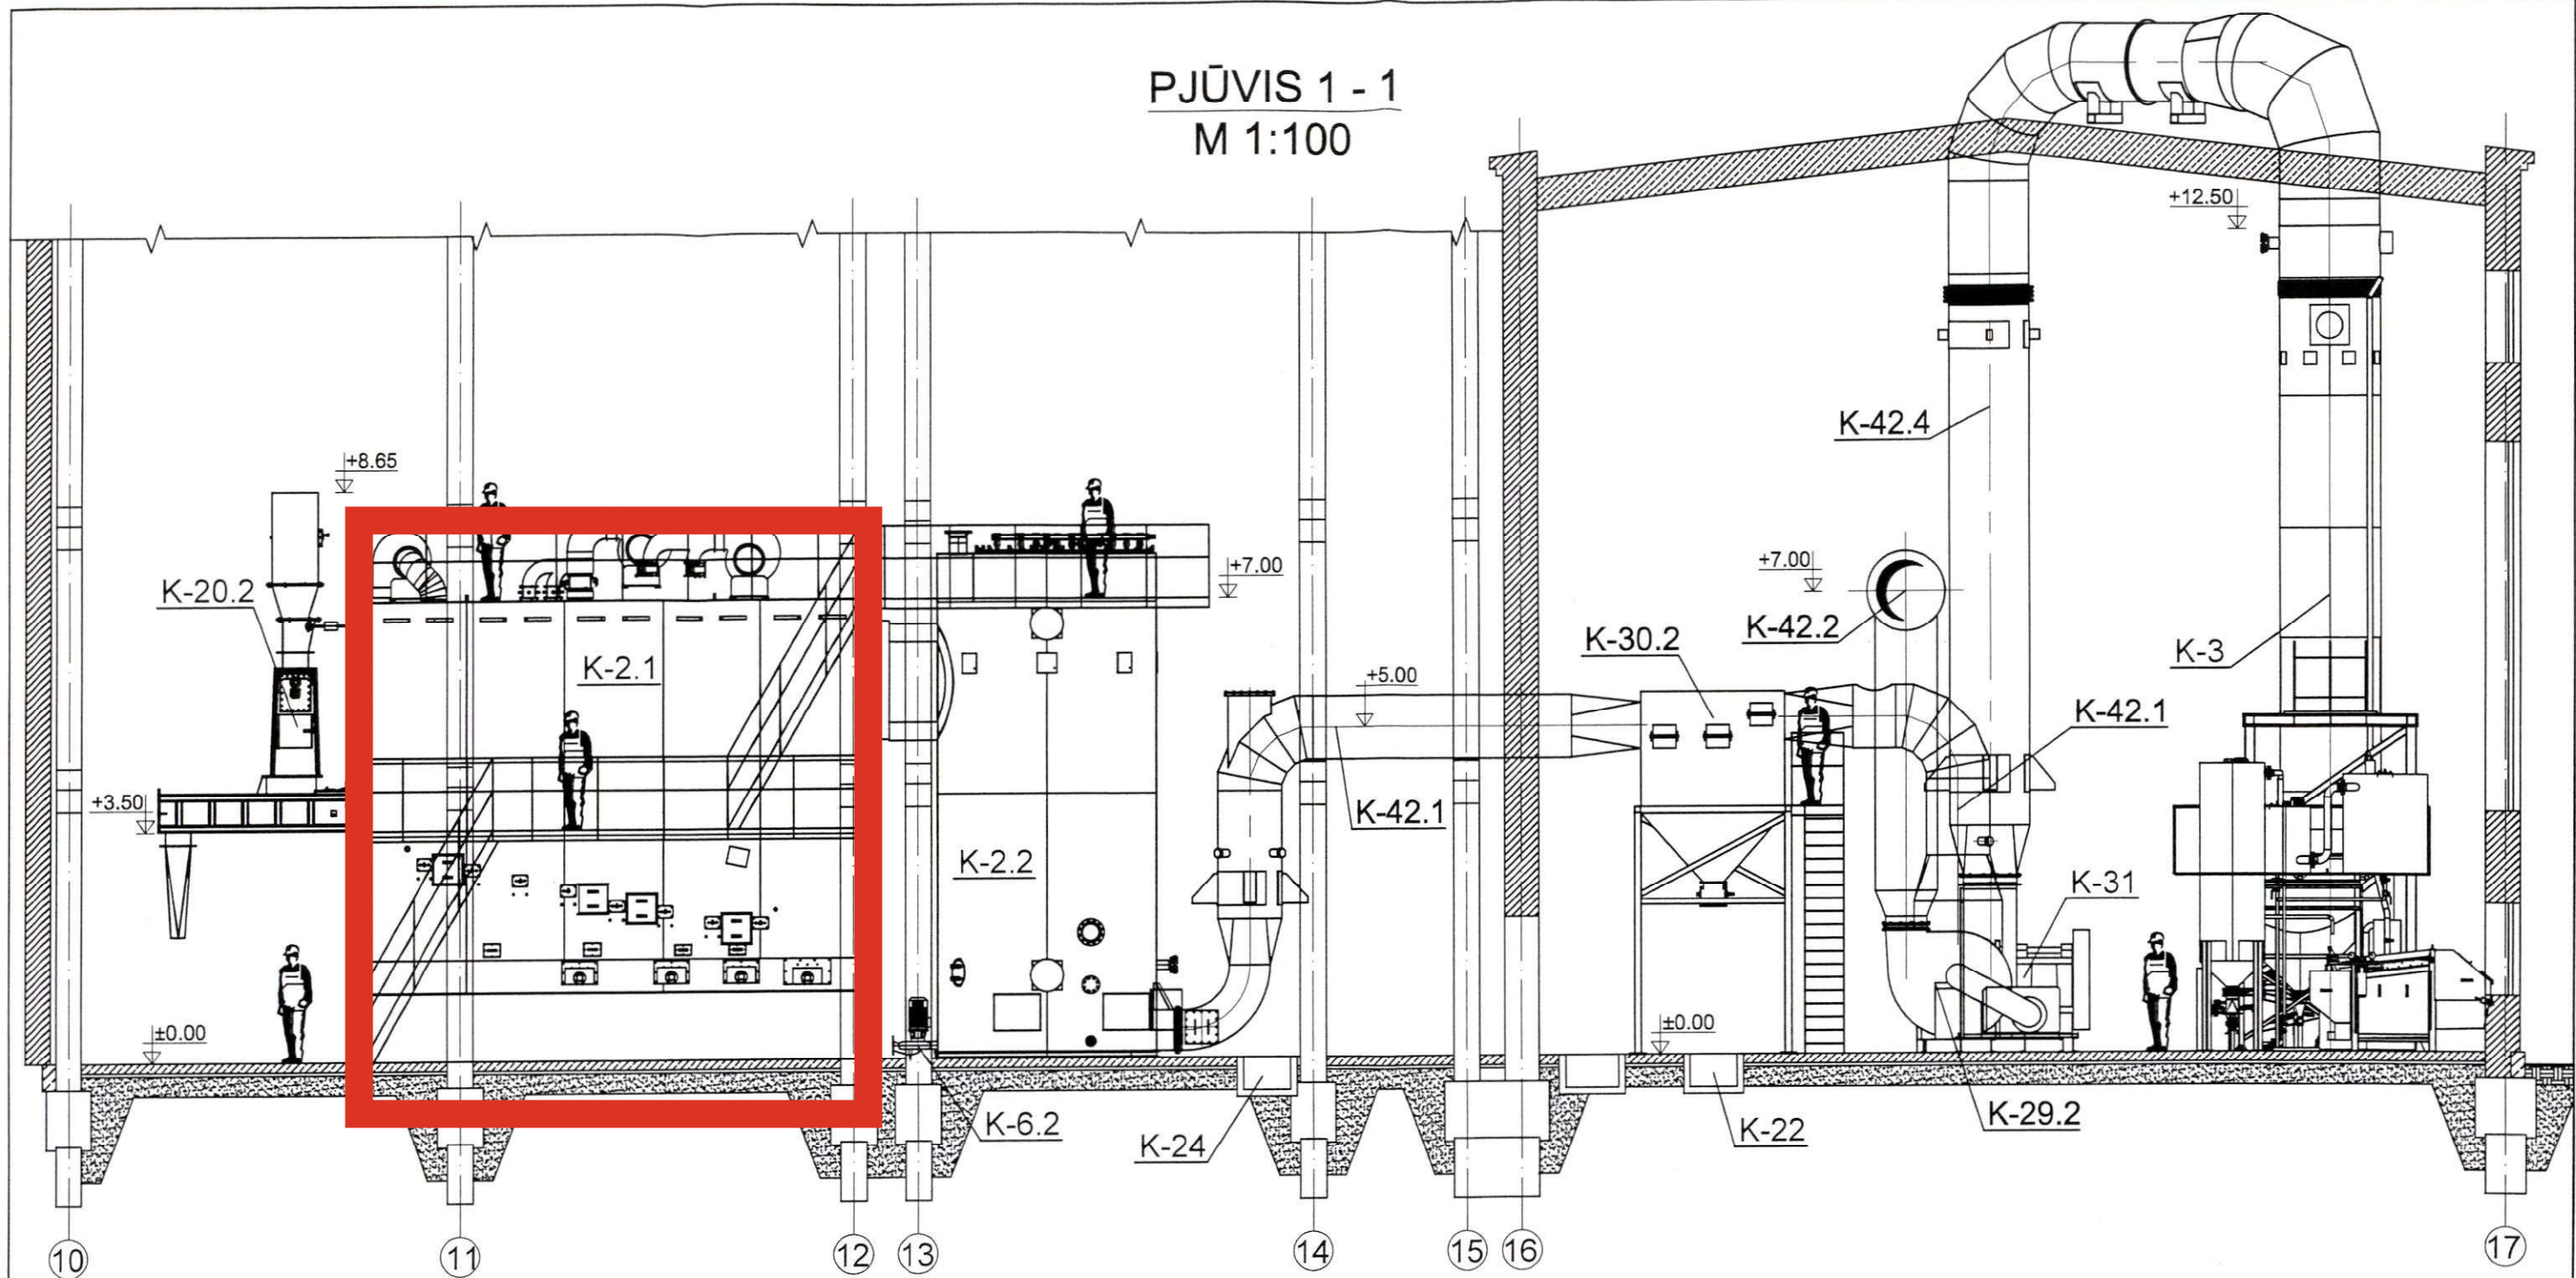

Laida	Data	Keitimų pavadinimas (priežastis)		
Atestato Nr.	 A. Strazdo g. 22 LT-48488, KAUNAS tel: 8 (37) 40 70 61 faks: 8 (37) 40 70 62	INKARO KATILINĖS STATINIŲ 1H1p, 2H2p, 3H3p REKONSTRAVIMO, DŪMTRAUKIO NAUJOS STATYBOS, RAUDONDVARIO 7-TASIS TAKAS 4, KAUNAS, PROJEKTAS		
3077		KATILINĖ		
17488	PV	G.NAUDŽIŪNAS	2014-03	ĮRENGINIŲ IŠDĖSTYMAS. PJŪVIS 1-1 M1:100
31018	PDV	J.JAKAS	2014-03	
	ATLIKO	D.DZENA JAVICIUS	2014-03	
Stadija	AB "KAUNO ENERGIJA"			Laida
TP				0
	14621 - TP - TŠ.B-03			Lapas
				Lapų
				1 1

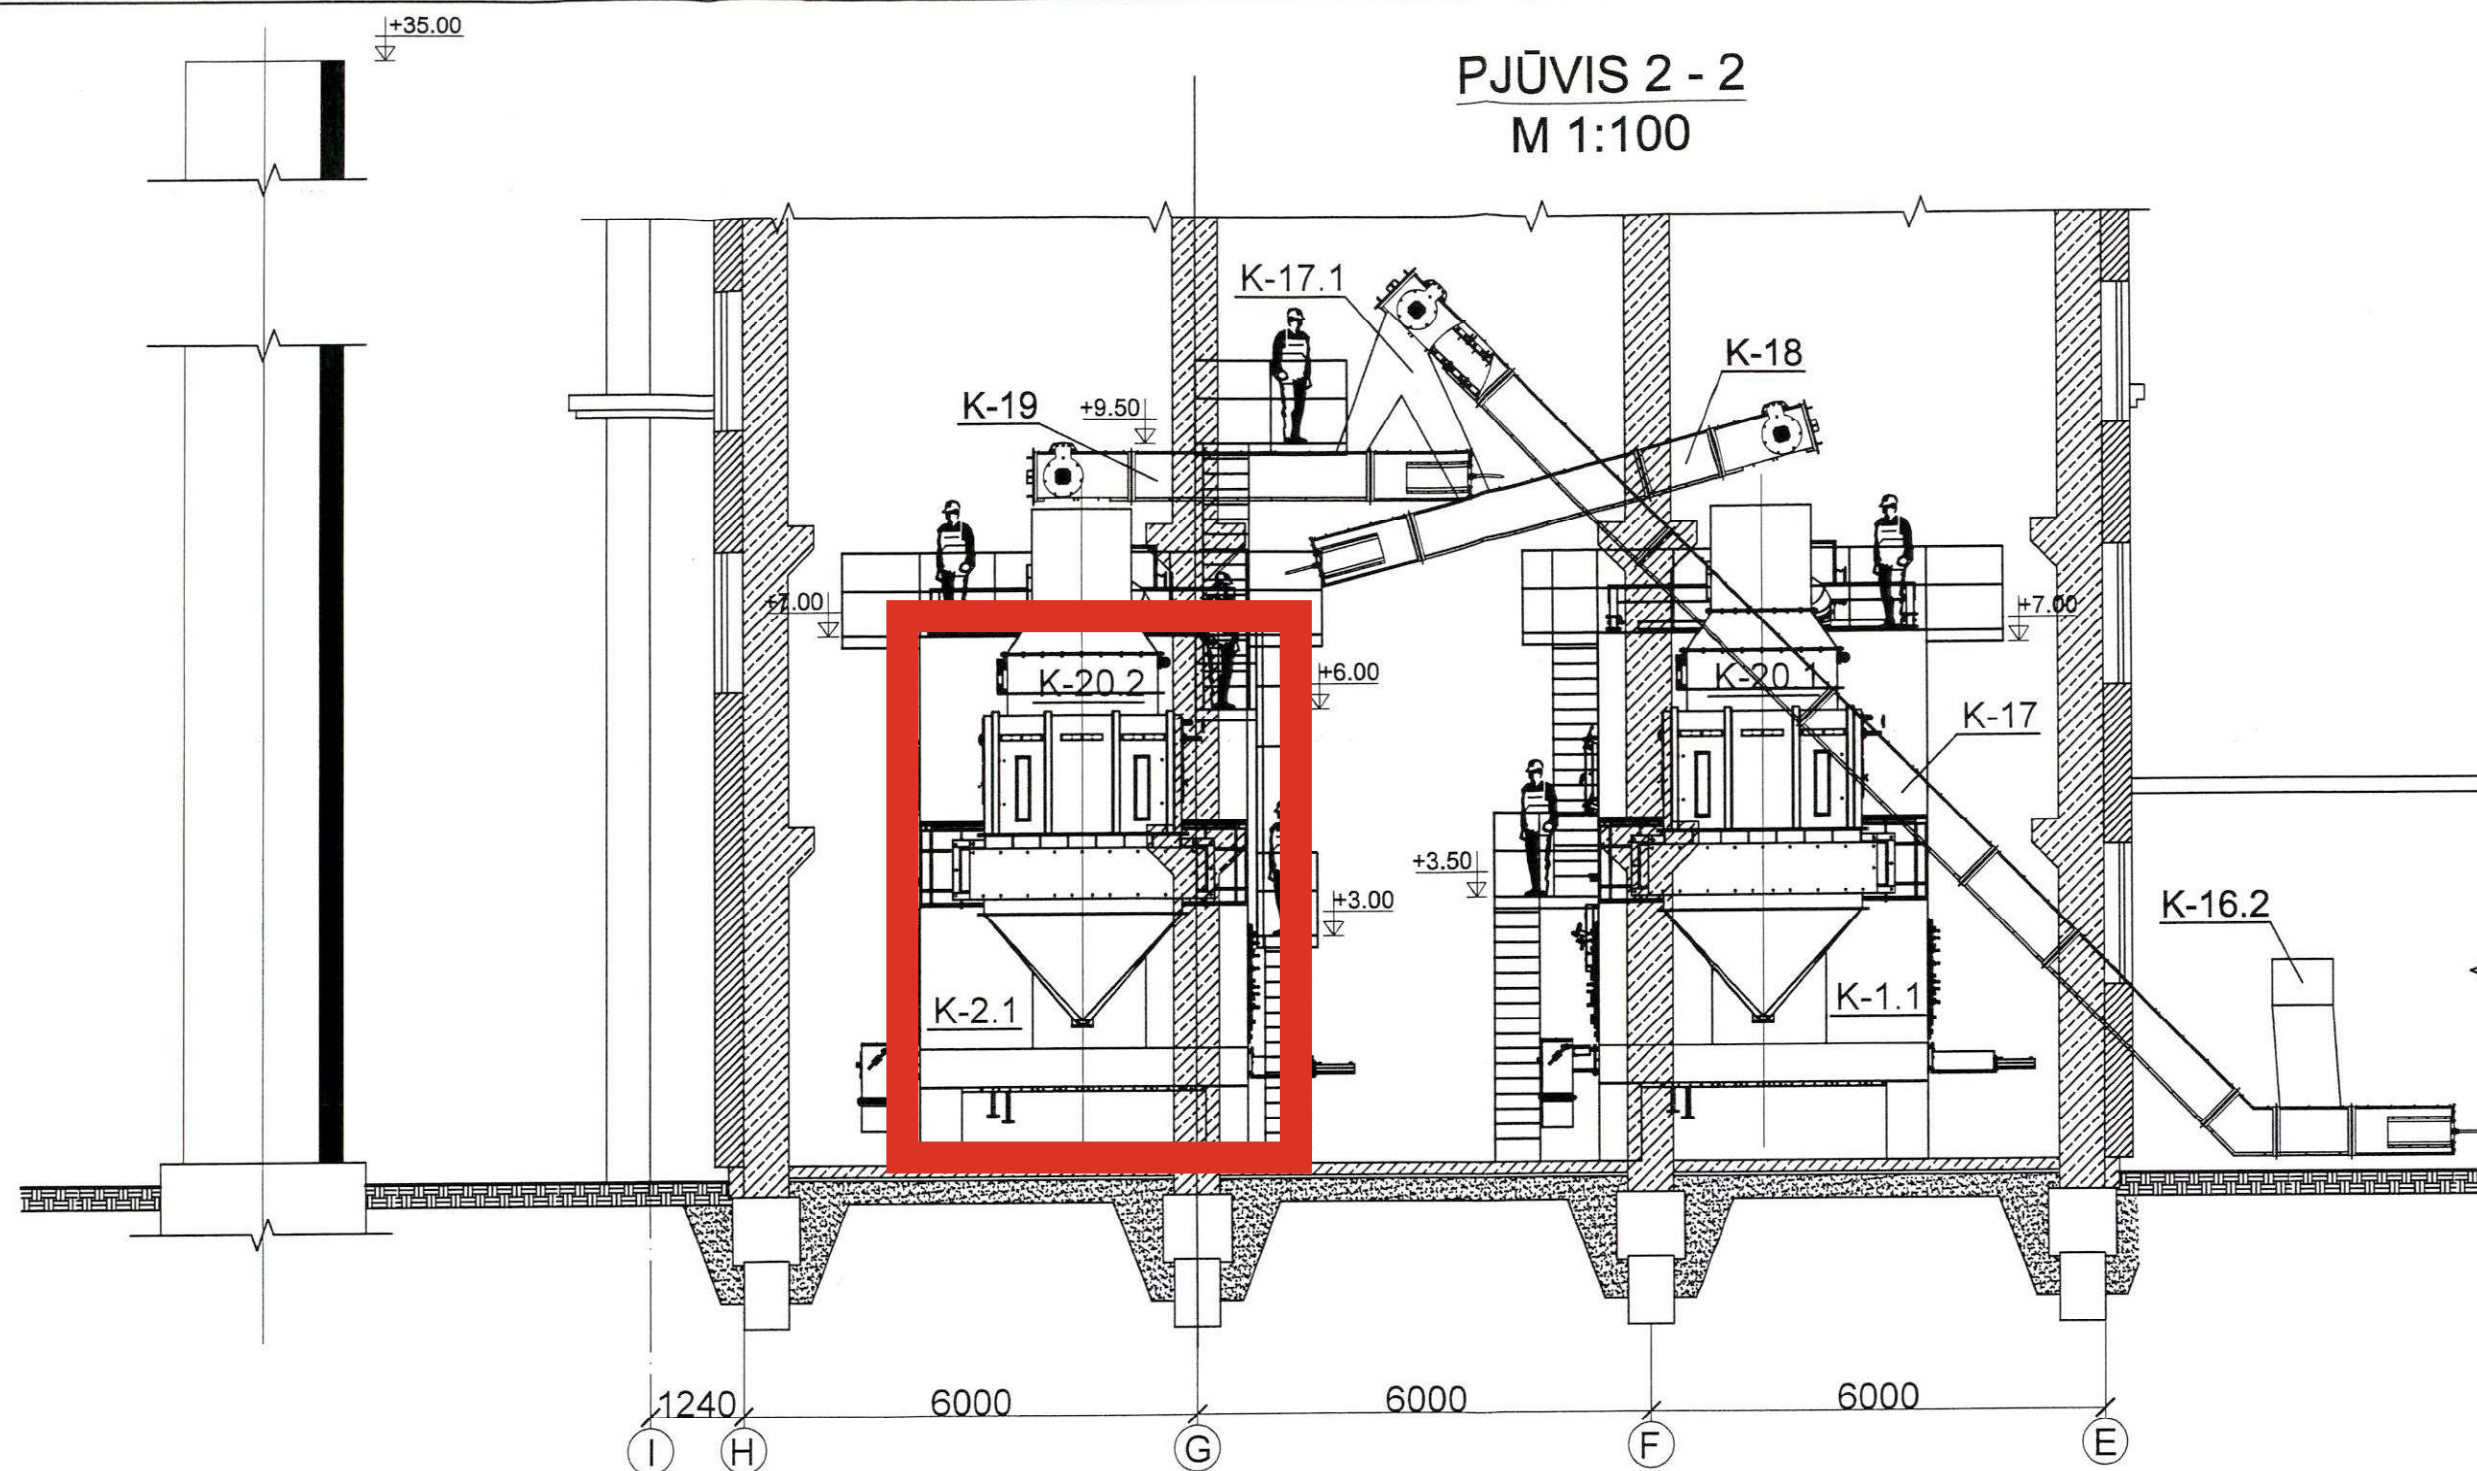

Laida	Data	Keitimų pavadinimas (priežastis)					
Atestato Nr.	 ENERGETIKOS LINIJOS	A. Strazdo g. 22 LT-48488, KAUNAS tel: 8 (37) 40 70 61 faks: 8 (37) 40 70 62		INKARO KATILINĖS STATINIŲ 1H1p, 2H2p, 3H3p REKONSTRAVIMO, DŪMTRAUKIO NAUJOS STATYBOS, RAUDONDVARIO 7-TASIS TAKAS 4, KAUNAS, PROJEKTAS			
3077							
17488	PV	G.NAUDŽIŪNAS	2014-03	KATILINĖ			
31018	PDV	J.JAKAS	2014-03				
	ATLIKO	D.DZENA JAVIČIUS	2014-03				
Stadija	AB "KAUNO ENERGIJA"			14621 - TP - TŠ.B-04		Lapas	Lapų
TP						1	1