


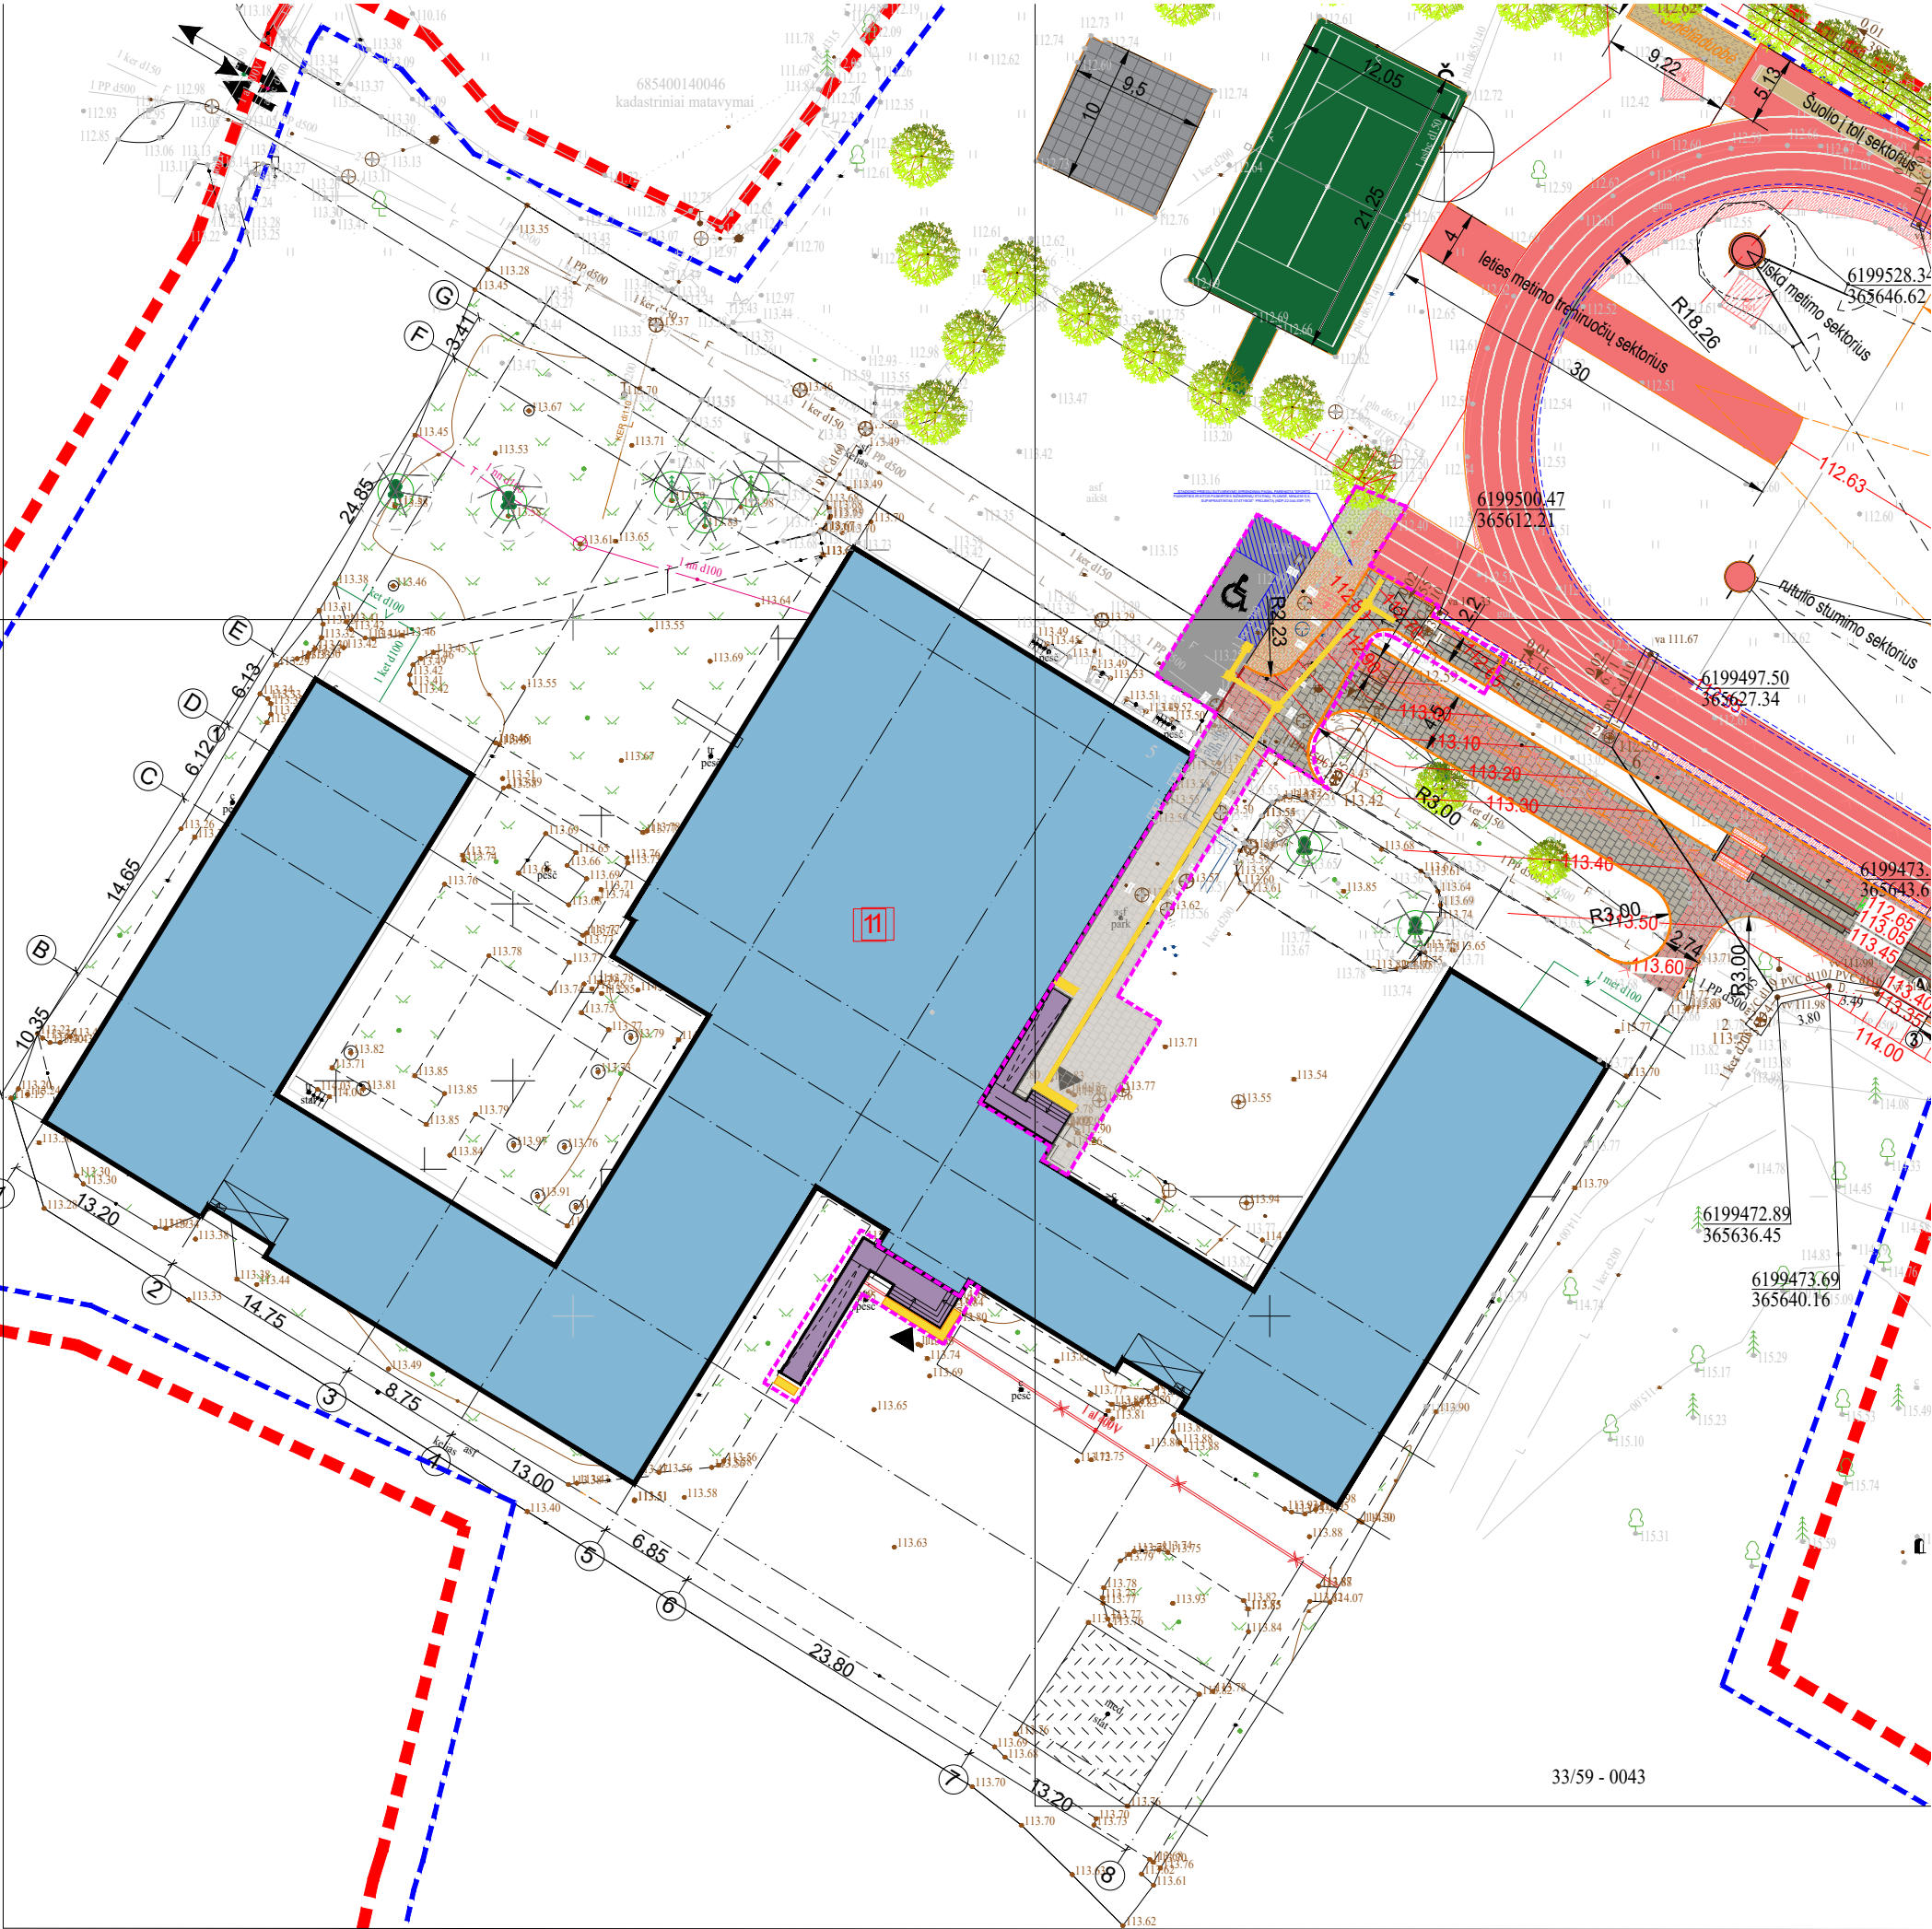

SUTARTINIAI ŽYMĖJIMAI	
	Sklypo riba;
	Mažiausias leistinas atstumas, nuo sklypo ribos iki statinių;
	Remontuojamas pastatas;
	Projektuojami pandusai ir laiptų aikštelės;
	Įėjimai į pastatą;
	Įvažiavimas/ išvažiavimas iš sklypo;
	Esami želdiniai;
	Įrengiama veja (54 m ²);
	dangų ardymas (297 m ²)
	įrengiama betoninių plytelių danga (256 m ²)
	ŽN vietos įrengimas (asfalto danga 68 m ²);
	projektuojami vejos bortai (ilgis - 47,9 m)
	projektuojamas pažemintas kelio bordiūras (4,5 m)
	Įrengiami vedamieji ir įspėjamieji paviršiai (25 m ²)
	tvarkomos teritorijos riba