



Išdėstymo schema

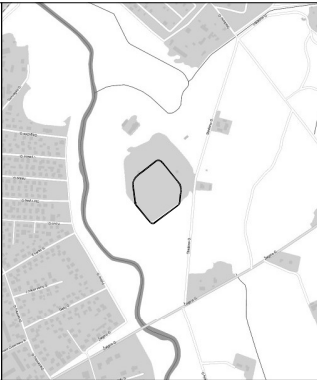

IŠDĖSTYMO PLANAS M 1:1000

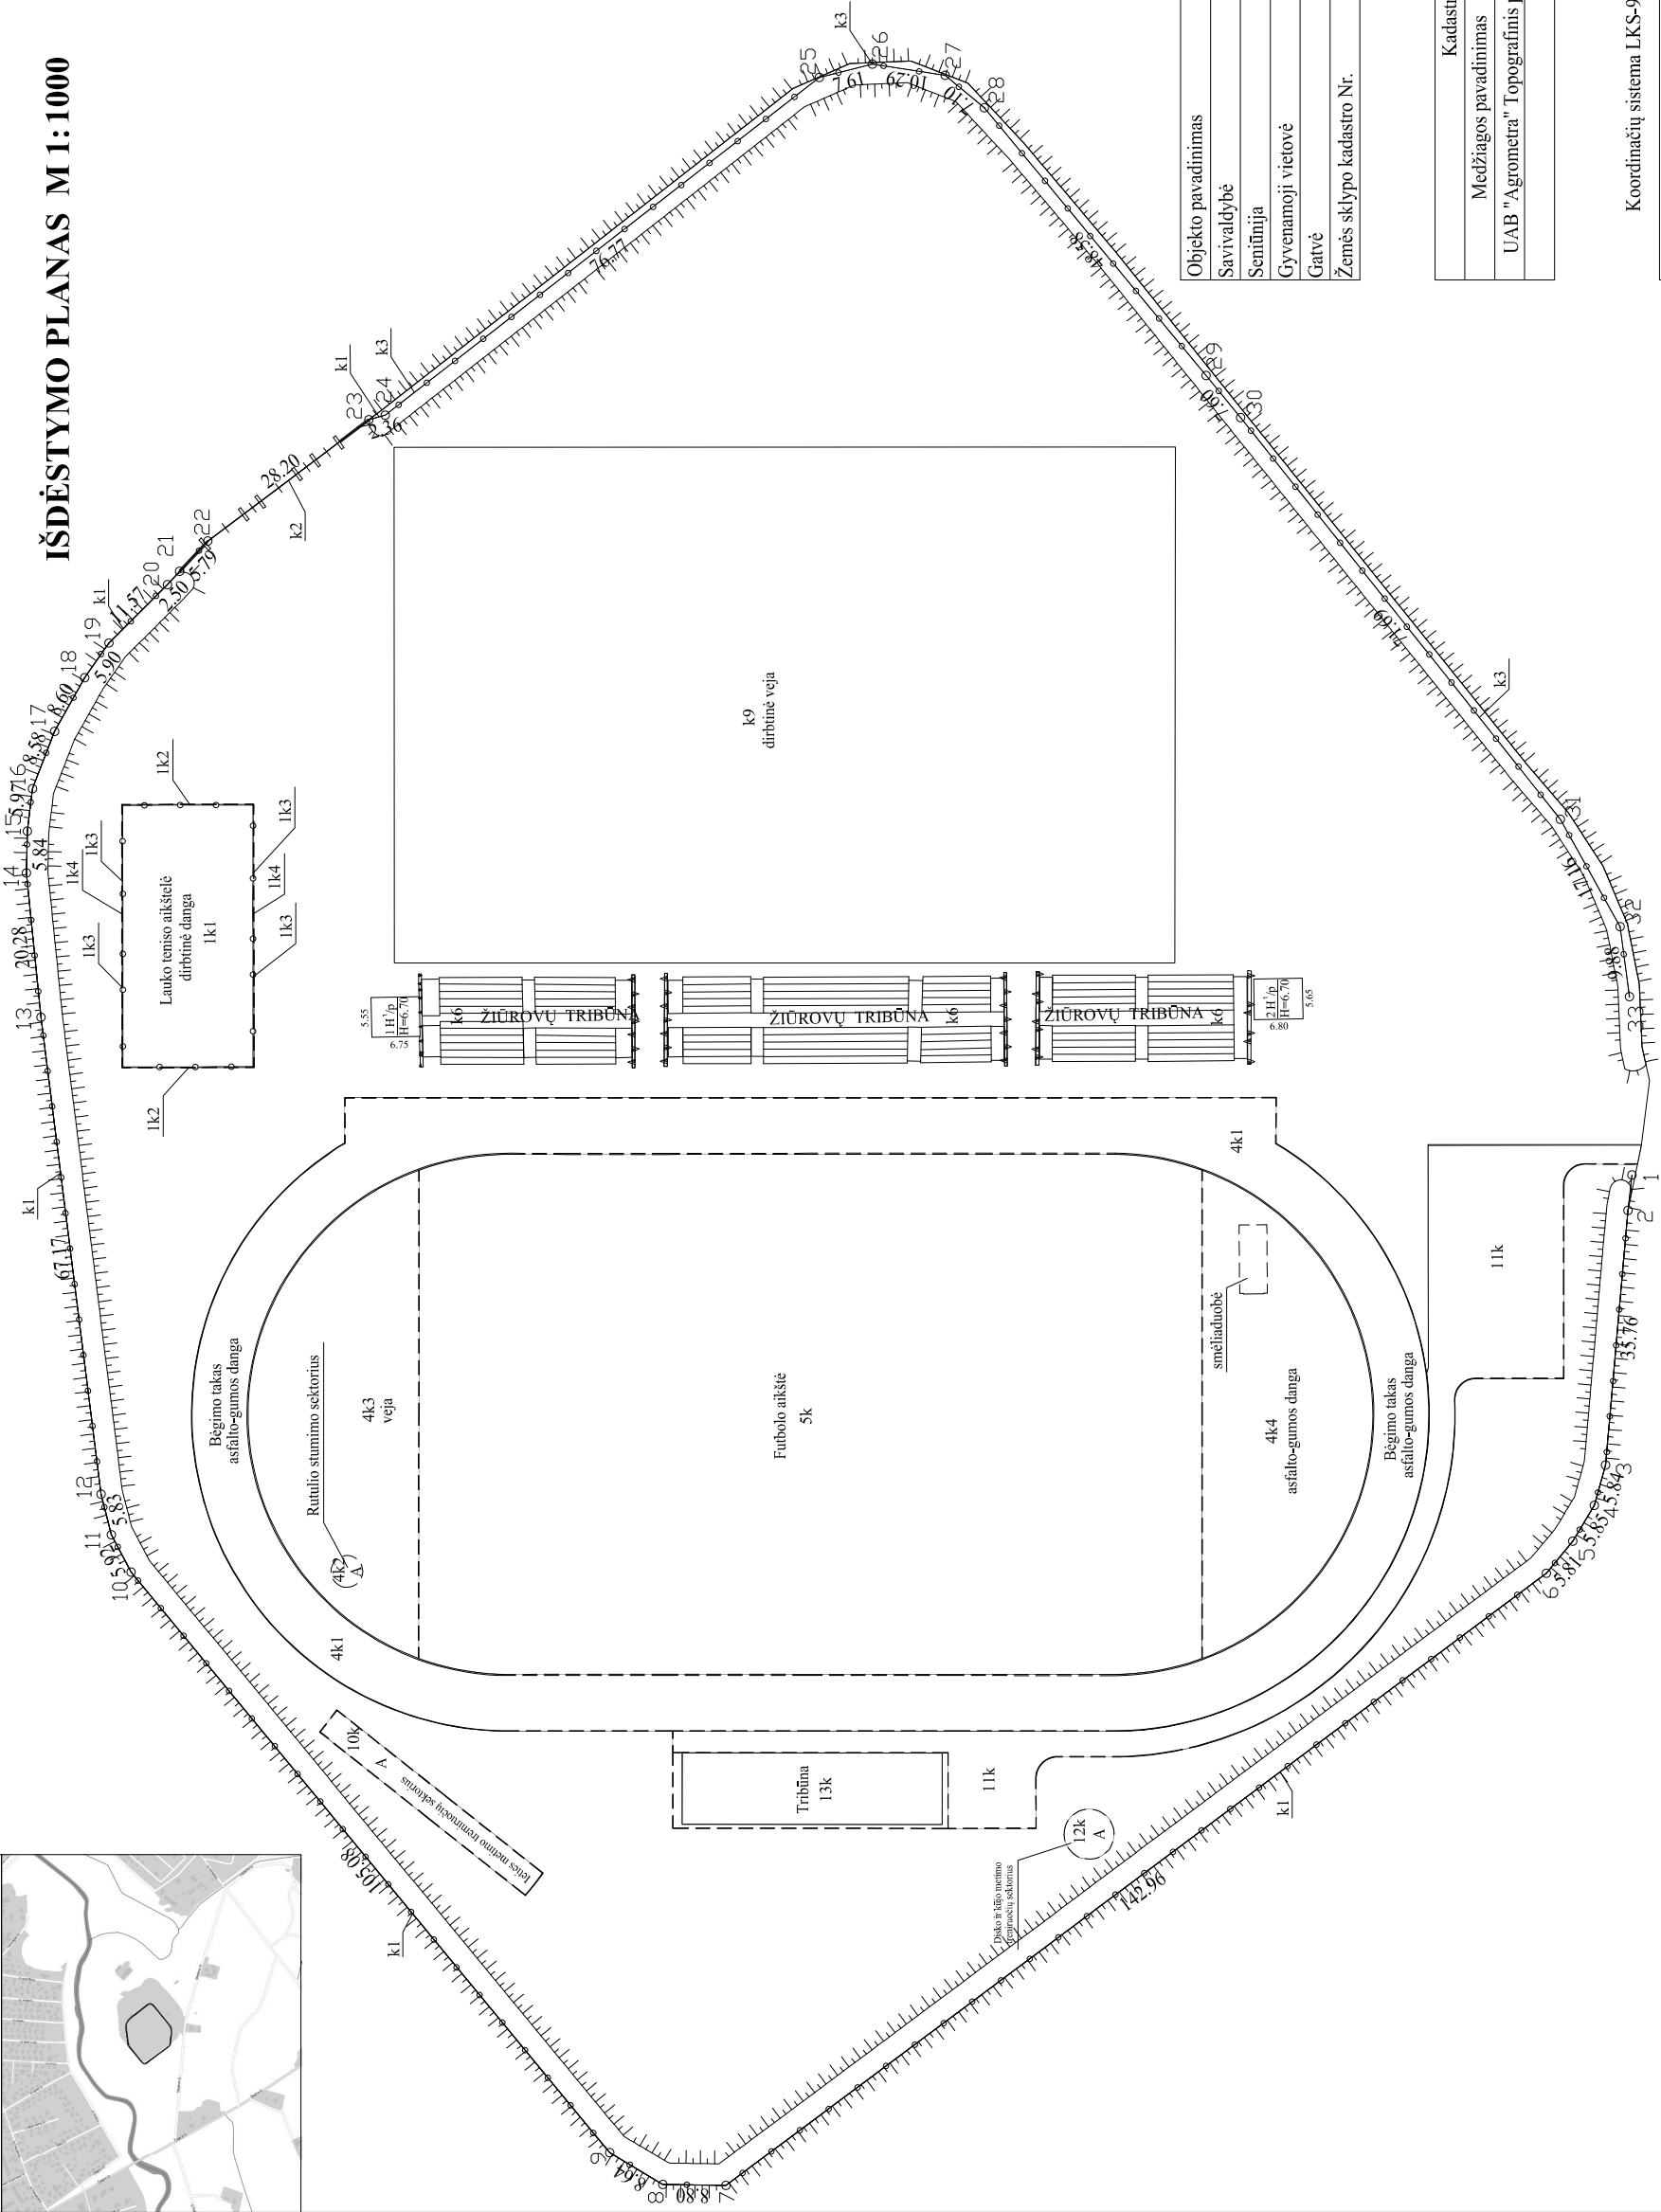

Objekto pavadinimas	Tvora
Savivaldybė	Šilutės raj.
Seniūnija	Šilutės
Gyvenamoji vietovė	Šilutė
Gatvė	Stadiono g. 12
Žemės sklypo kadastro Nr.	8867/0020:8

Kadastro duomenimis nustatyti naudota medžiaga	
Medžiagos pavadinimas	Medžiagos parengimo data
UAB "Agrometra" Topografinis planas M 1:500	2024-09-03

Koordinatų sistema LKS-94

UAB "Agrometra", įk 177422570, Turgaus g. 5, Šilutė
el.p. agrometra@gmail.com, tel. Nr. 069975607

Matininko kvalifikacijos pažymėjimo Nr.	Pareigos	Vardas ir pavardė	Data
2M-M-724	Matininkas	A. Gudauskas	2024.11.11