

Pastato inventorinės žinios

VILNIAUS miestas... Rodūnės kel. sk. Nr. 2

Inventorinis numeris

Miestas Kvarčalas Sklypas

VILNIUS

Raidė Pastato paskirtis Statybos met. Aukštų sk. Fondas

1F/p p/sandėlis

1975

1

Fondas

eil. Nr.

Konstruktivių elementų pavadinimas

Konstruktivių elementų jų užbaigimo ir techninio stovio aprašymas

Data

Data

Lyginama
s. s. sv. proc.

Susidėvėję
mo proc.

Vidutinis
susidėvėję
mo proc.

Lyginama
s. s. sv. proc.

Susidėvėję
mo proc.

Vidutinis
susidėvėję
mo proc.

Pamatai

Sienos

Pertvaros

Konstrukcijos anga

Stogas

Perdengimas

Grindys

Langai

Durys

Vidaus santechnikos

ir elektros įrenginiai

Apdailos darbai

Kiti darbai

betoniniai

plytų tinkuota

plytų

zulenomis

bet / bet

betono lentų lenktuvai

dvigubai su pam. apk

Stalo darbai

1. kus, k. eff.

SEC, el-28

paprasti

1

Viso lygin sv.

Pastato susidėv. proc.

15

28

3

6

9

8

4

2

19

4

9

16

9

PASTATO CHARAKTERISTIKA

data	Pastatė yra			Vandentiek.		Kanalizacij		Centr. apšildym			Stogo plotas	Kapitalinio remonto darbai
	Rūsiai	Pusrūsiai	Mansarda	Miesto	Vietinis	Miesto	vietinė	Grupinės katilinės	Vietinė	Sluminių ir SEC		
9.06	1/25	—	—	1/25	—	1/25	—	—	—	1/25	1360	—

PASTATO DALYS (PRIETAISAI IR KT.)

data	Raidė	Pavadinimas	Stat. metal	Pamatai	Sienos perd.	Stogas	Grindys	Langai ir durys	Apdailos darbai	Apšild.	Susid. proc.
9.06	Rūnys	1975	—	betoniniai	—	cent. pap	—	—	—	—	—
17.10	prieštatas	1995	bet	plytų	zulen.	lent.	—	—	SEC	—	—

Bylos Nr. 9687

Pagrindinio pastato 1F/p vidaus plotų eksplikacija
pažymėjimas plane

Data	Aukšto Nr.	Patalpos pažymėjimas plane		Patalpų pavadinimas	Bendras plotas m ²	Gyvenamosios paskirties patalpų							Negyvenamosios paskirties patalpų	
		1 simbolis	2 simbolis			Naudingasis plotas m ²	Gyvenamas plotas m ²	Verslo plotas m ²	Pagalbinis naudingasis plotas m ²	Pagalbinis nenaudingasis plotas m ²	Rūšių (pusrūšių) plotas m ²	Garų plotas m ²	Pagrindinis plotas m ²	Pagalbinis plotas m ²
1	2	3	4	5	6	7	8	9	10	11	12	13	14	15
10010501	1	1	1	TAMBUROS	9.51									9.51
		2	2	DISPEČERINĖ	21.36								21.36	
		3	3	KAMBARYS	9.67								9.67	
		4	4	SANMAZGAS	5.68									5.68
		5	5	—	3.75									3.75
		6	6	TECHNINĖ PATALPA	7.90									7.90
		7	7	TECHNINĖ KLASĖ	82.92								82.92	
		7A	7A	VAIRUOTOJŲ KAMBARYS	29.26								29.26	
		8	8	RUBINĖ	26.44									26.44
		9	9	—	27.86									27.86
		10	10	—	18.05									18.05
		11	11	—	17.23									17.23
		11A	11A	DUSAS	5.02									5.02
		12	12	TUALETAS	8.84									8.84
		13	13	PRAUSYKLĖ	4.47									4.47
		14	14	TAMBUROS	4.93									4.93
		15	15	KAPINETAS	18.21								18.21	
		16	16	—	9.88								9.88	
		19	19	—	16.58								16.58	
		21	21	—	9.95								9.95	

1	2	3	4	5	6	7	8	9	10	11	12	13	14	15
0010301	1	1	22	KABINETAS	25.29								25.29	35.84
			23	KORIDORIUS	35.84								49.00	
			28	SANDĖLIS	49.00								11.88	
			29	KABINETAS	11.88								15.55	
			30	DISPĖJERINĖ	15.55								30.33	
			32	SANDĖLIS	30.33								22.98	
			33	-	22.98								14.91	
			34	-	14.91									
			38	TAMBUKAS	3.16									3.16
			39	SILUMINIS MAZGAS	14.13									14.13
			47	PAMBARYS	17.88								17.88	
			48	SANDĖLIS	37.22								37.22	
			49	-	31.21								31.21	
			56	KORIDORIUS	9.23									9.23
			57	SANDĖLIS	23.61								23.61	21.90
			58	KORIDORIUS	21.90									
			59	SANDĖLIS	15.23								15.23	
			60	-	39.22								39.22	
			61	KORIDORIUS	31.29									31.29
			62	SANDĖLIS	21.45								21.45	
			63	KORIDORIUS	13.05									13.05
			64	SANDĖLIS	14.69								14.69	
			65	KORIDORIUS	2.85									2.85
			65A	SANDĖLIS	11.70								11.70	
			66	TUALETAS	2.67									2.67
			67	KORIDORIUS	2.85									2.85
			68	SANDĖLIS	29.23								29.23	
			69	SANDĖLIS	1.86									1.86
			70	TAMBUKAS	1.56									1.56
			71	KORIDORIUS	3.21									3.21
			72	PAMBARYS	23.11								23.11	

Užplūde

TECHNIKE

Sofija

20010301

(pareigos, v., pavarde, parašas, data)

Tikrinio

Grupės vedėja

2001 03 01


Terese Paulovskaja

(pareigos, v., pavarde, parašas, data)

Pagrindinio pastato 1F/p vidaus plotų eksplikacija

pažymėjimas plane


Data	Aukšto Nr.	Patalpos pažymėjimas plane		Patalpų pavadinimas	Bendras plotas m ²	Gyvenamosios paskirties patalpų								Negyvenamosios paskirties patalpų	
		1 simbolis	2 simbolis			Naudingas plotas m ²	Iš to skaičiaus				Pagalbinis nenaudingas plotas m ²	Rūšių (pusrūšių) plotas m ²	Garų plotas m ²	Pagrindinis plotas m ²	Pagalbinis plotas m ²
							Gyvenamas plotas m ²	Verslo plotas m ²	Pagalbinis naudingas plotas m ²						
1	2	3	4	5	6	7	8	9	10	11	12	13	14	15	
2001.03.01	1	1	73	KAMBARYS	34.50								34.50		
			74	-	13.09								13.09		
			75	VENT. KAMERA	12.57										
				IŠ VISO 1A.	974.81								679.36	294.85	
	2	1	53	KORIDORIUS	5.50										
			54	SANDELIS	51.75									5.50	
			55	-	51.71									51.75	
				IŠ VISO RŪŠIO	108.96									51.71	
														108.96	
				IŠ VISO PASTATO	1083.17								679.36	403.81	

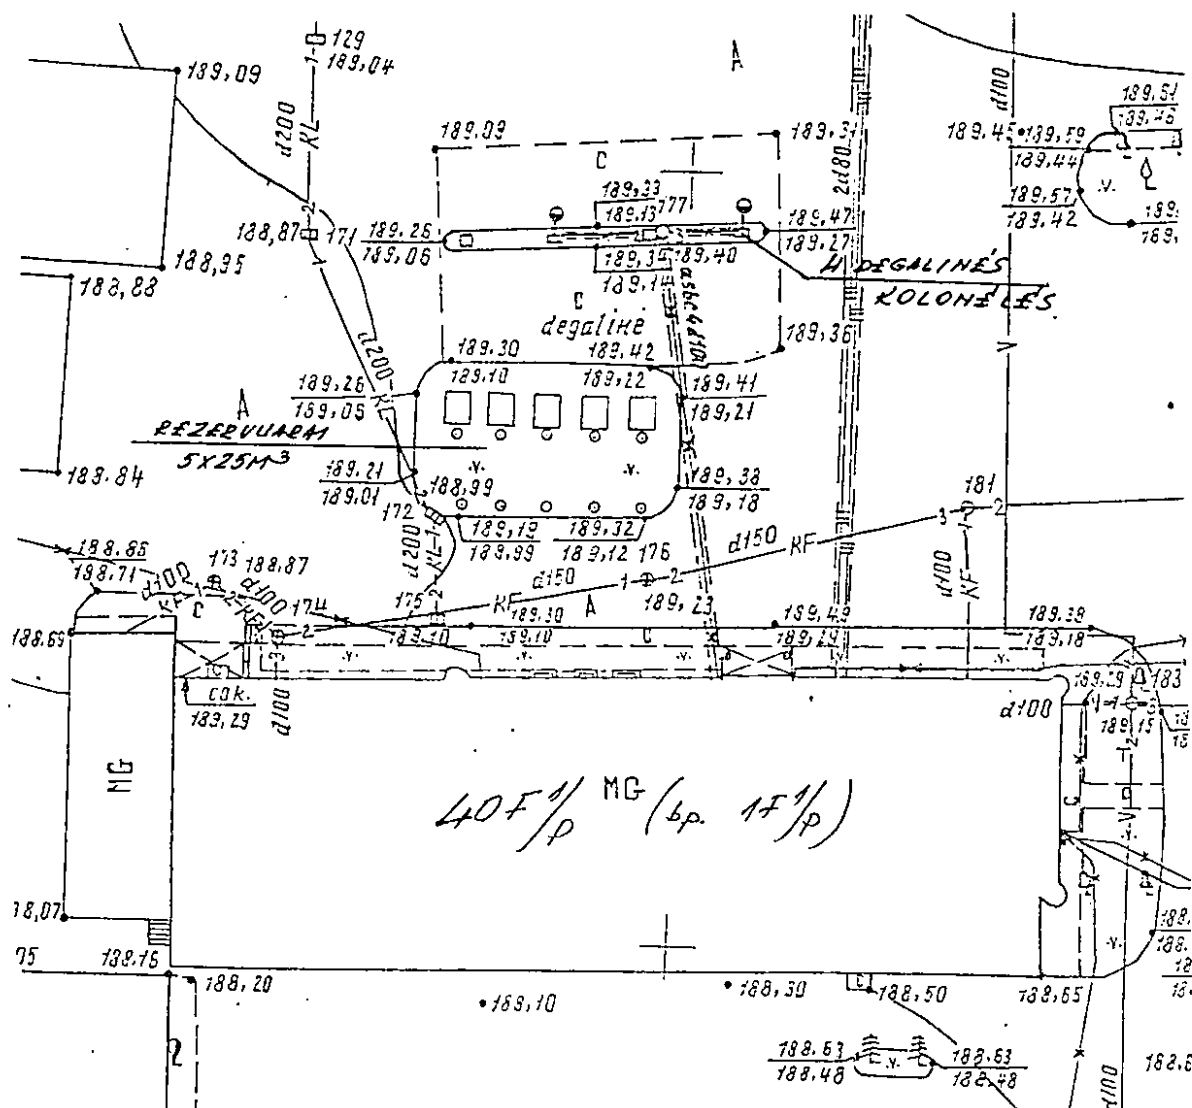


 ŽEMĖS IR KITO NEKILNOJAMOJO TURTO KADASTRO IR REGISTRO VALSTYBĖS ĮMONĖ VILNIAUS FILIALAS			
pareigos	v. pavardė	parašas	data
TECHNIKAS	E. NAGINIONIS	<i>[Signature]</i>	2001.08.10
GR. VEDEJA	T. PAVLOVSKYTĖ	<i>[Signature]</i>	2001.08.17
STATINIŲ IŠDEŠTymo PLANAS			M1: 500
VILNIAUS M. savivaldybė VILNIAUS miestas (rajonas) kaimas RODŪNIOŠ KELIAS gt. Nr. 2			
ORIGINALAS	sudarytas pagal 2001.08.10 kadastro matavimų duomenis		Pastato pažymėjimas plane

FAKTIŠKAI NAUDOJAMU, PATALPU PLANAS

RUSYS

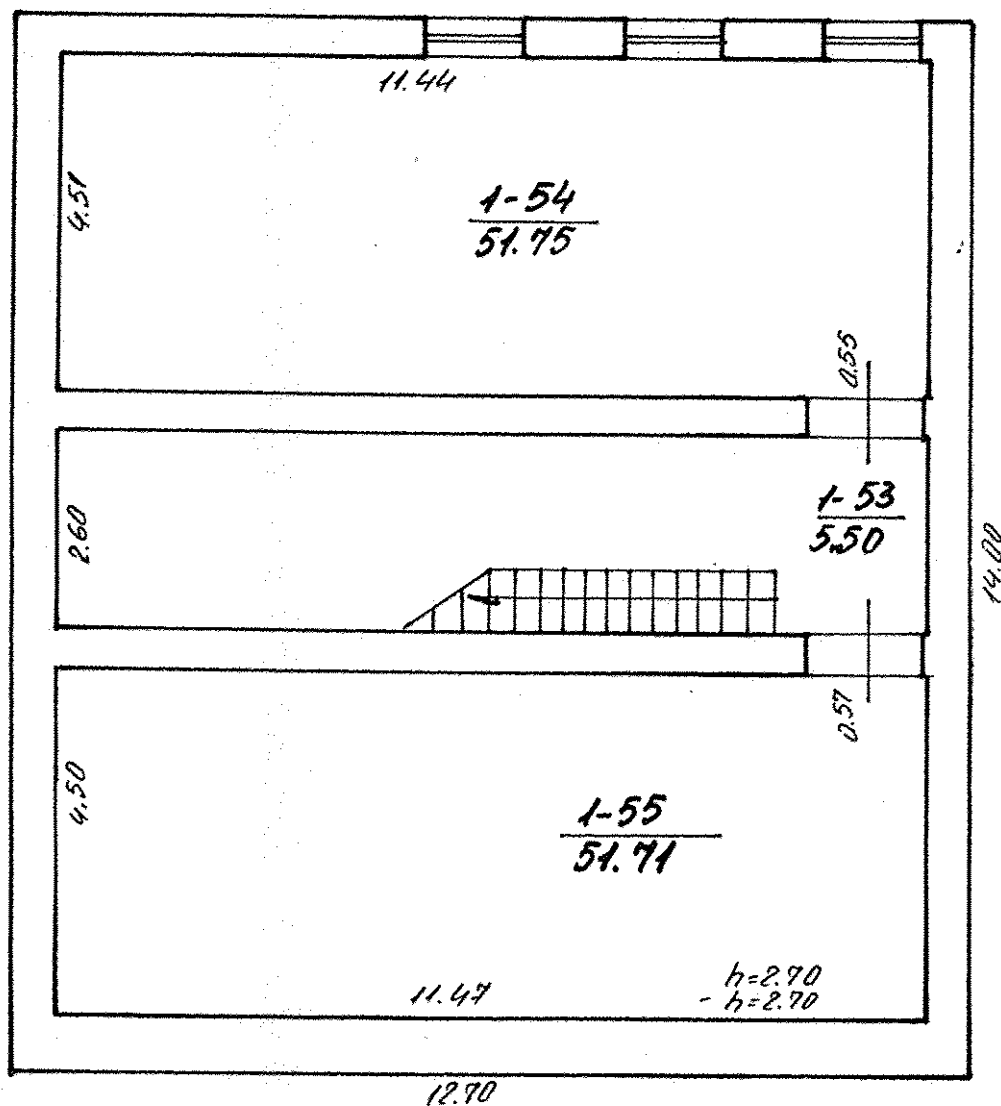

KADASTRO IR FUNKCINŲ VERTYBES MOKŲ VILNIAUS MIUNICIPALITETAS			
TECHNIKAS	S. SOSNOVSKAYA	DATA	2001.03.01
GR. VEDEJA	T. PAVLOVSKAYA	DATA	2001.03.01
RUSIS	ALUMINIS	DATA	100
VILNIAUS M.	VILNIUS	DATA	2
RODINES KELIAS	DATA	DATA	15%

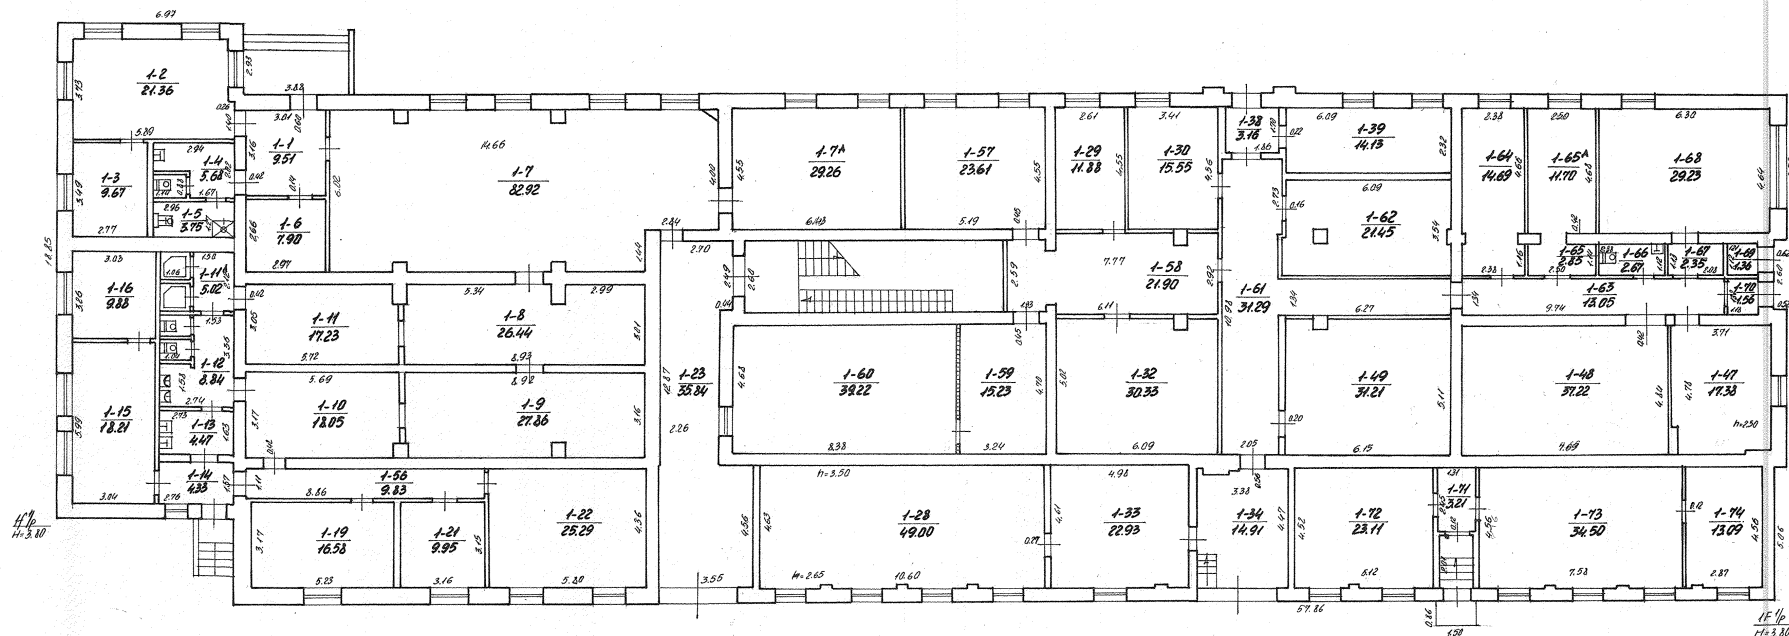


AUKŠTAS

TECHNINIS SĄSAYDINAMASIS PLANAS		2001.03.01	
OR. VEBER. T. PAVILIONAS		2001.03.01	
PIRMS		100	
VILNIAUS M.	VILNIAUS	REDAKCIJA	2
RODŲNĖS KELIAS		11/2	
PASTATAS		11/2	

FAKTIŠKAI NAUDOJAMŲ PATALPŲ PLANAS

ANTRESOLĖ

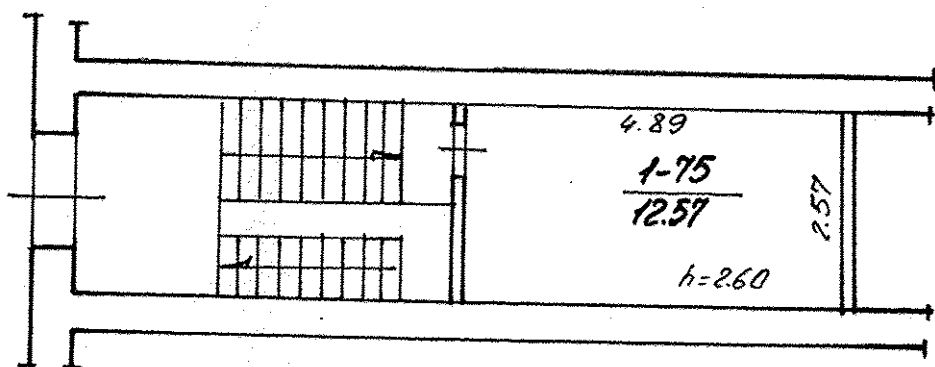

ŽEMĖS IR KITŲ TINKAMŲ NAUDOJIMŲ KADASTRO IR REGISTRO VALSTYBĖS PAKALPŲ VILNIAUS PILIENO			
TECHNICĖ GR. VEDEJA	S. SOSNOVSKAJA T. PAULOVSKAJA	2001 03 01 2001 03 01	100
VILNIAUS M. savivaldybė VILNIUS			2
Rodomės kelias			15 1/2