



AERODROMINIŲ MAŠINŲ GARAŽAS

48 G 1/p

8 priedas

1A forma

Bylos Nr. 9687

Pagrindinio pastato, jo dalių ir priestatų kadastro duomenys

Adresas	Gatvė, Nr.	RODŪNIOS KELIAS G.	2
	Kaimas (miestelis)		
	Miestas	VILNIUS	
	Savivaldybė	VILNIAUS M.	

Pagrindinio pastato ir jo dalių kadastro duomenys

Kadastro duomenys	Kodas	Pagrindinis pastatas	Rūsys (pusrūsis)	Pastogės patalpos
Duomenys užfiksuoti	X	2002. 01. 21		
Pažymėjimas plane	X	118 G 1/P		
Paskirtis		GARAJŲ	X	X
Pavadinimas	X	GARAJŲ	X	X
Statybos metai	X	1964		
Rekonstrukcijos metai	X	2001		
Baigtumas %	X	100		
Aukštų skaičius	X	1	X	X
Tūris m ³	X	2874		
Bendras plotas m ²	X	582,76		
Pamatai		BETONO	X	X
Sienos		PLYTŲ MŪRAS		
Perdangos		METALINĖS SIŲLOS		
Stogo konstrukcija		SUTAPDINTAS	X	X
Stogo danga		SKARDA	X	X
Išorės apdaila		DAŽYTA		
Pertvaros		—		
Grindys		BETONO		
Langai		MEDINIAI		
Durys		PLASTIKINIŲ VARTAI		
Vidaus apdaila		DAŽYTA		
Šildymas		ELEKTRA		
Vandentiekis		—		
Kanalizacija		LIETAUS		
Dujos		—		
Karštas vanduo		—		
Elektra		YRA		
Viryklė		—		

Viso pastato

Bendras plotas m ²	582,76
Baigtumas %	100
Užstatytas plotas m ²	612
Tūris m ³	2874
Stogo plotas m ²	785

Pagrindinio pastato dalių, priestatų kadastro duomenys

Kadastro duomenys	Priestatas		
Duomenys užfiksuoti			
Pažymėjimas plane			
Pavadinimas			
Statybos metai			
Rekonstrukcijos metai			
Baigtumas %			
Aukštų skaičius			
Tūris m ³			
Bendras plotas m ²			
Pamatai			
Sienos			
Perdangos			
Stogo konstrukcija			
Stogo danga			
Išorės apdaila			
Pertvaros			
Grindys			
Langai			
Durys			
Vidaus apdaila			

Kadastro duomenys			
Duomenys užfiksuoti			
Pažymėjimas plane			
Pavadinimas			
Statybos metai			
Rekonstrukcijos metai			
Baigtumas %			
Aukštų skaičius			
Tūris m ³			
Bendras plotas m ²			
Pamatai			
Sienos			
Perdangos			
Stogo konstrukcija			
Stogo danga			
Išorės apdaila			
Pertvaros			
Grindys			
Langai			
Durys			
Vidaus apdaila			

Užpildė TECHNIKAS Edmundas 2002. 01. 21.
(pareigos, parašas, v. pavardė, data) Naginionis

Tikrino Terese Grupės vedėja
(pareigos, parašas, v. pavardė, data) Teresa Pavlovskaja 2002 01 28

Pagrindinio pastato 48 G¹/p, jo dalių ir priestatų įkainojimas (perkainojimas)
pažymėjimas plane

[illegible]

[illegible]

Užpildė TECHNIKAS Edmundas Naginionis 2002.01.21
(parašas, parašas, v pavardė, data)
Tikrinio Teresa Pavlovskaja 2002.01.28
(parašas, parašas, v pavardė, data)

Bylos Nr. 9687

Pagrindinio pastato 48 G/P vidaus plotų eksplikacija
pažymėjimas plane

[illegible]

Bylos Nr. 9687

Pagrindinio pastato (jo dalių) 18G¹/P kadastro duomenys
pažymėjimas planeRodūnės kelias 2

(objekto adresas)

Kadastro duomenys užfiksuoti: 2002 m. 01 mėn. 21 d.

Pastato paskirtis	Pastato pavadinimas	Statybos / rekonstrukcijos metai	Aukštų skaičius
<u>garas</u>	<u>aerodromu. mašinų garagų</u>	<u>1964 / 2001</u>	<u>1</u>

Kadastro duomenys	Aprašymas	Iyginamasis svoris	Nusidėvėjimo %	Vidutinis nusidėvėjimo %
Pamatai	<u>betono</u>	8	116%	3,64
Sienos	<u>plytų mūras</u>	17	116%	7,82
Perdangos	<u>metalinei 1702</u>	29	—	—
Stogo konstrukcija	<u>sutapdinto</u>	7	—	—
Stogo danga	<u>šarola</u>	—	—	—
Išorės apdaila	<u>dėstyta</u>	—	—	—
Pertvaros	—	—	—	—
Grindys	<u>betono</u>	12	—	—
Langai	<u>mediniai</u>	7	—	—
Durys	<u>plastikiniai karton</u>	3	—	—
Vidaus apdaila	<u>dėstyta</u>	—	—	—
Sildymas	<u>elektra</u>	—	—	—
Vandentiekis	—	—	—	—
Kanalizacija	<u>betoninė kanalizacija</u>	—	—	—
Dujos	—	—	—	—
Karštas vanduo	—	—	—	—
Elektra	<u>1702</u>	16	—	—
Viryklė	—	1	—	—
Iš viso:				11,46

Pastato baigtumas %


Pagrindinio pastato priestatų kadastro duomenys

Pažymėjimas plane				
Pavadinimas				
Statybos metai				
Rekonstrukcijos metai				
Baigtumas %				
Pamatai				
Sienos				
Perdangos				
Stogo konstrukcija				
Stogo danga				
Išorės apdaila				
Pertvaros				
Grindys				
Langai				
Durys				
Vidaus apdaila				

Pagrindinio pastato, jo dalių ir priestatų įkainojimas (perkainojimas)

[illegible][illegible]

Uzpildē tech. Ray Vagneris 2002.01.21
(parakšas, paraksts, paraksts, datums)

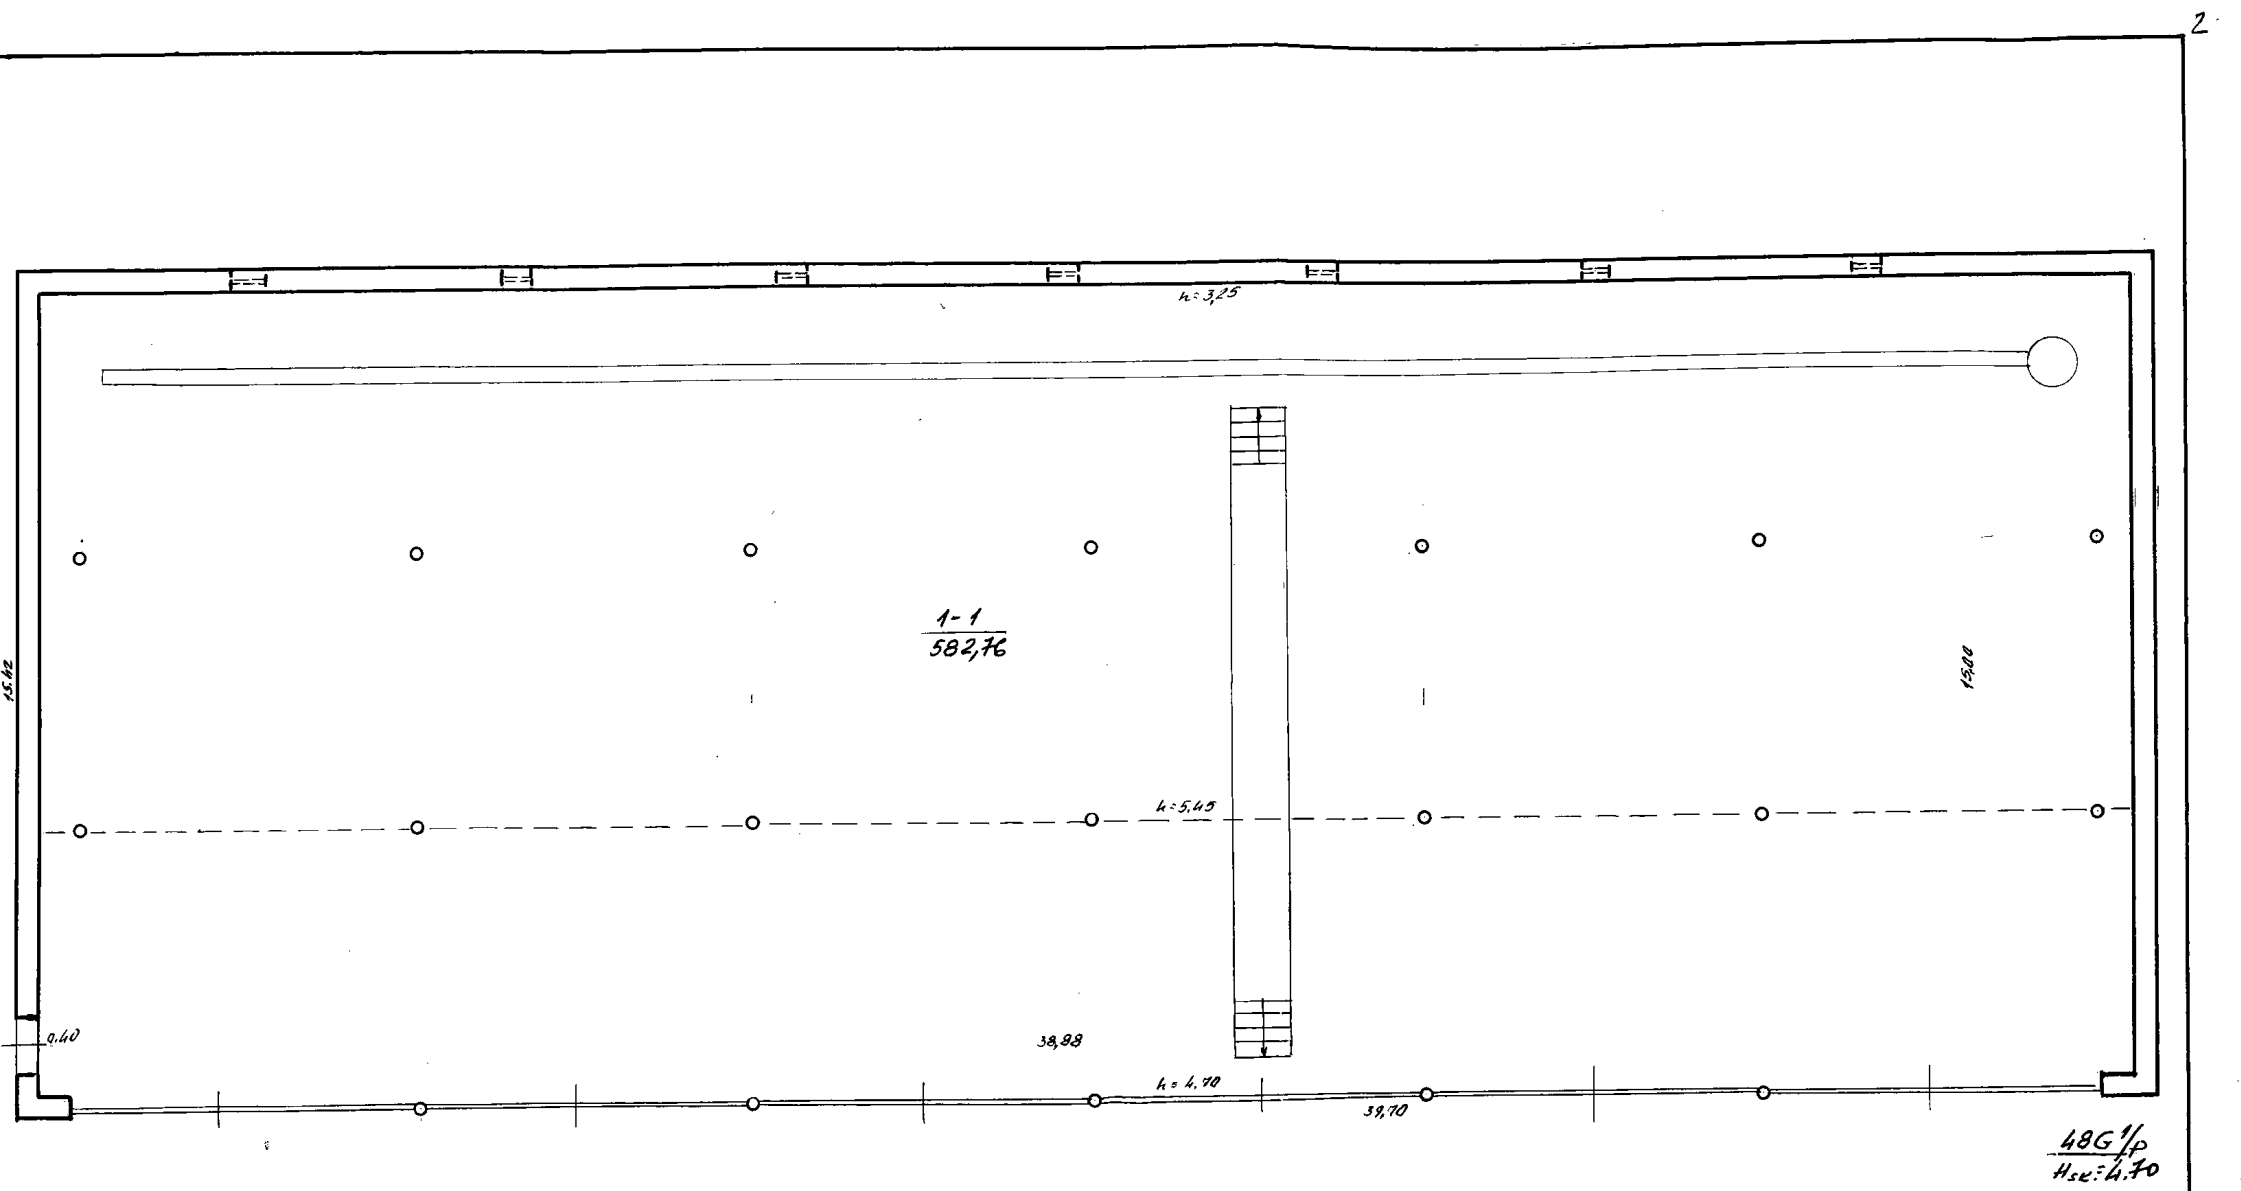

ŽEMES IR KITO NEKILNOJAMOJO TURTO KADASTRO IR REGISTRO VALSTYBES ĮMONĖ VILNIAUS FILIALAS			
pareigos	v. pavardė	parašas	data
TECHNIKAS G. FEDETA	E. NAGINONIS	[signature]	2002.01.27
	T. PAULOUSKAS	[signature]	2002.01.27
PASTATO	PIRMO	AUKŠTO PLŪNAS	M1: 100
VILNIAUS M. savivaldybė	VILNIAUS	miestas (rajonas)	
koimė	RODŪNIO KELIAS	gt. Nr.	2
ORIGINALAS	audinys	2002.01.27	Pastato pažymėjimas plane