

Panevėžio HIDROPLANAS, UAB

PROJEKTO PAVADINIMAS - ***Biržų rajono Juodupės, Agluonos, Tatulos ir kitų sausinimo sistemų dalies melioracijos griovių remontas***

TECHNINIS DARBO PROJEKTAS

TOMAS I - **Aiškinamasis raštas, darbų kiekių santraukos ir brėžiniai**

UŽSAKOVAS - **Biržų rajono savivaldybės administracija**

Pareigos	Vardas, pavardė	Kvalif. atestato reg. Nr.	Parašas
PV	Edita Balčiūnienė	S-338-PmAT	



Įmonės kvalifikacijos atestatas Nr. 84-PmAT

TURINYS


1. Projekto sudėtis	1
2. Atskirai pridedamų brėžinių sąrašas	2
3. Objekto vietovės schemos	3
4. Projektavimo užduotis	5
5. Techniniai rodikliai	8
6. Darbų ir įrenginių, kuriems surašomi paslėptų darbų nužymėjimo aktai bei atliekami laboratoriniai tyrimai, sąrašas	9
7. Aiškinamasis raštas	10
8. Griovių remontavimo darbų kiekių santrauka	13
11. Statybos apimčių žiniaraščiai	16
12. Medžiagų poreikio žiniaraštis	18
13. Reperių išsidėstymo schema	20
14. Reperių katalogas	25
15. Suderinimų sąrašas	26
16. Techninės specifikacijos	27
17. Įrenginių montavimo brėžiniai	33
18. PRIEDAI	37
- kvalifikacijos atestatai	
- privalomieji dokumentai, kurių pagrindu sudarytas projektas	

PROJEKTO SUDĖTIS

I TOMAS	II TOMAS	III TOMAS
Aiškinamasis raštas, darbų kiekių žiniaraščiai ir brėžiniai	Statinio statybos skaičiuojamosios kainos nustatymas	Tyrinėjimo dokumentacija

Atskirai pridedamų brėžinių**S A R A Š A S**

Eil. Nr.	Brėžinio pavadinimas	Lapų skaičius
1	PLANAS M 1 : 5000	10
2	GRIОВIŲ profiliai Mh 1 : 2000 Mv 1 : 100	1

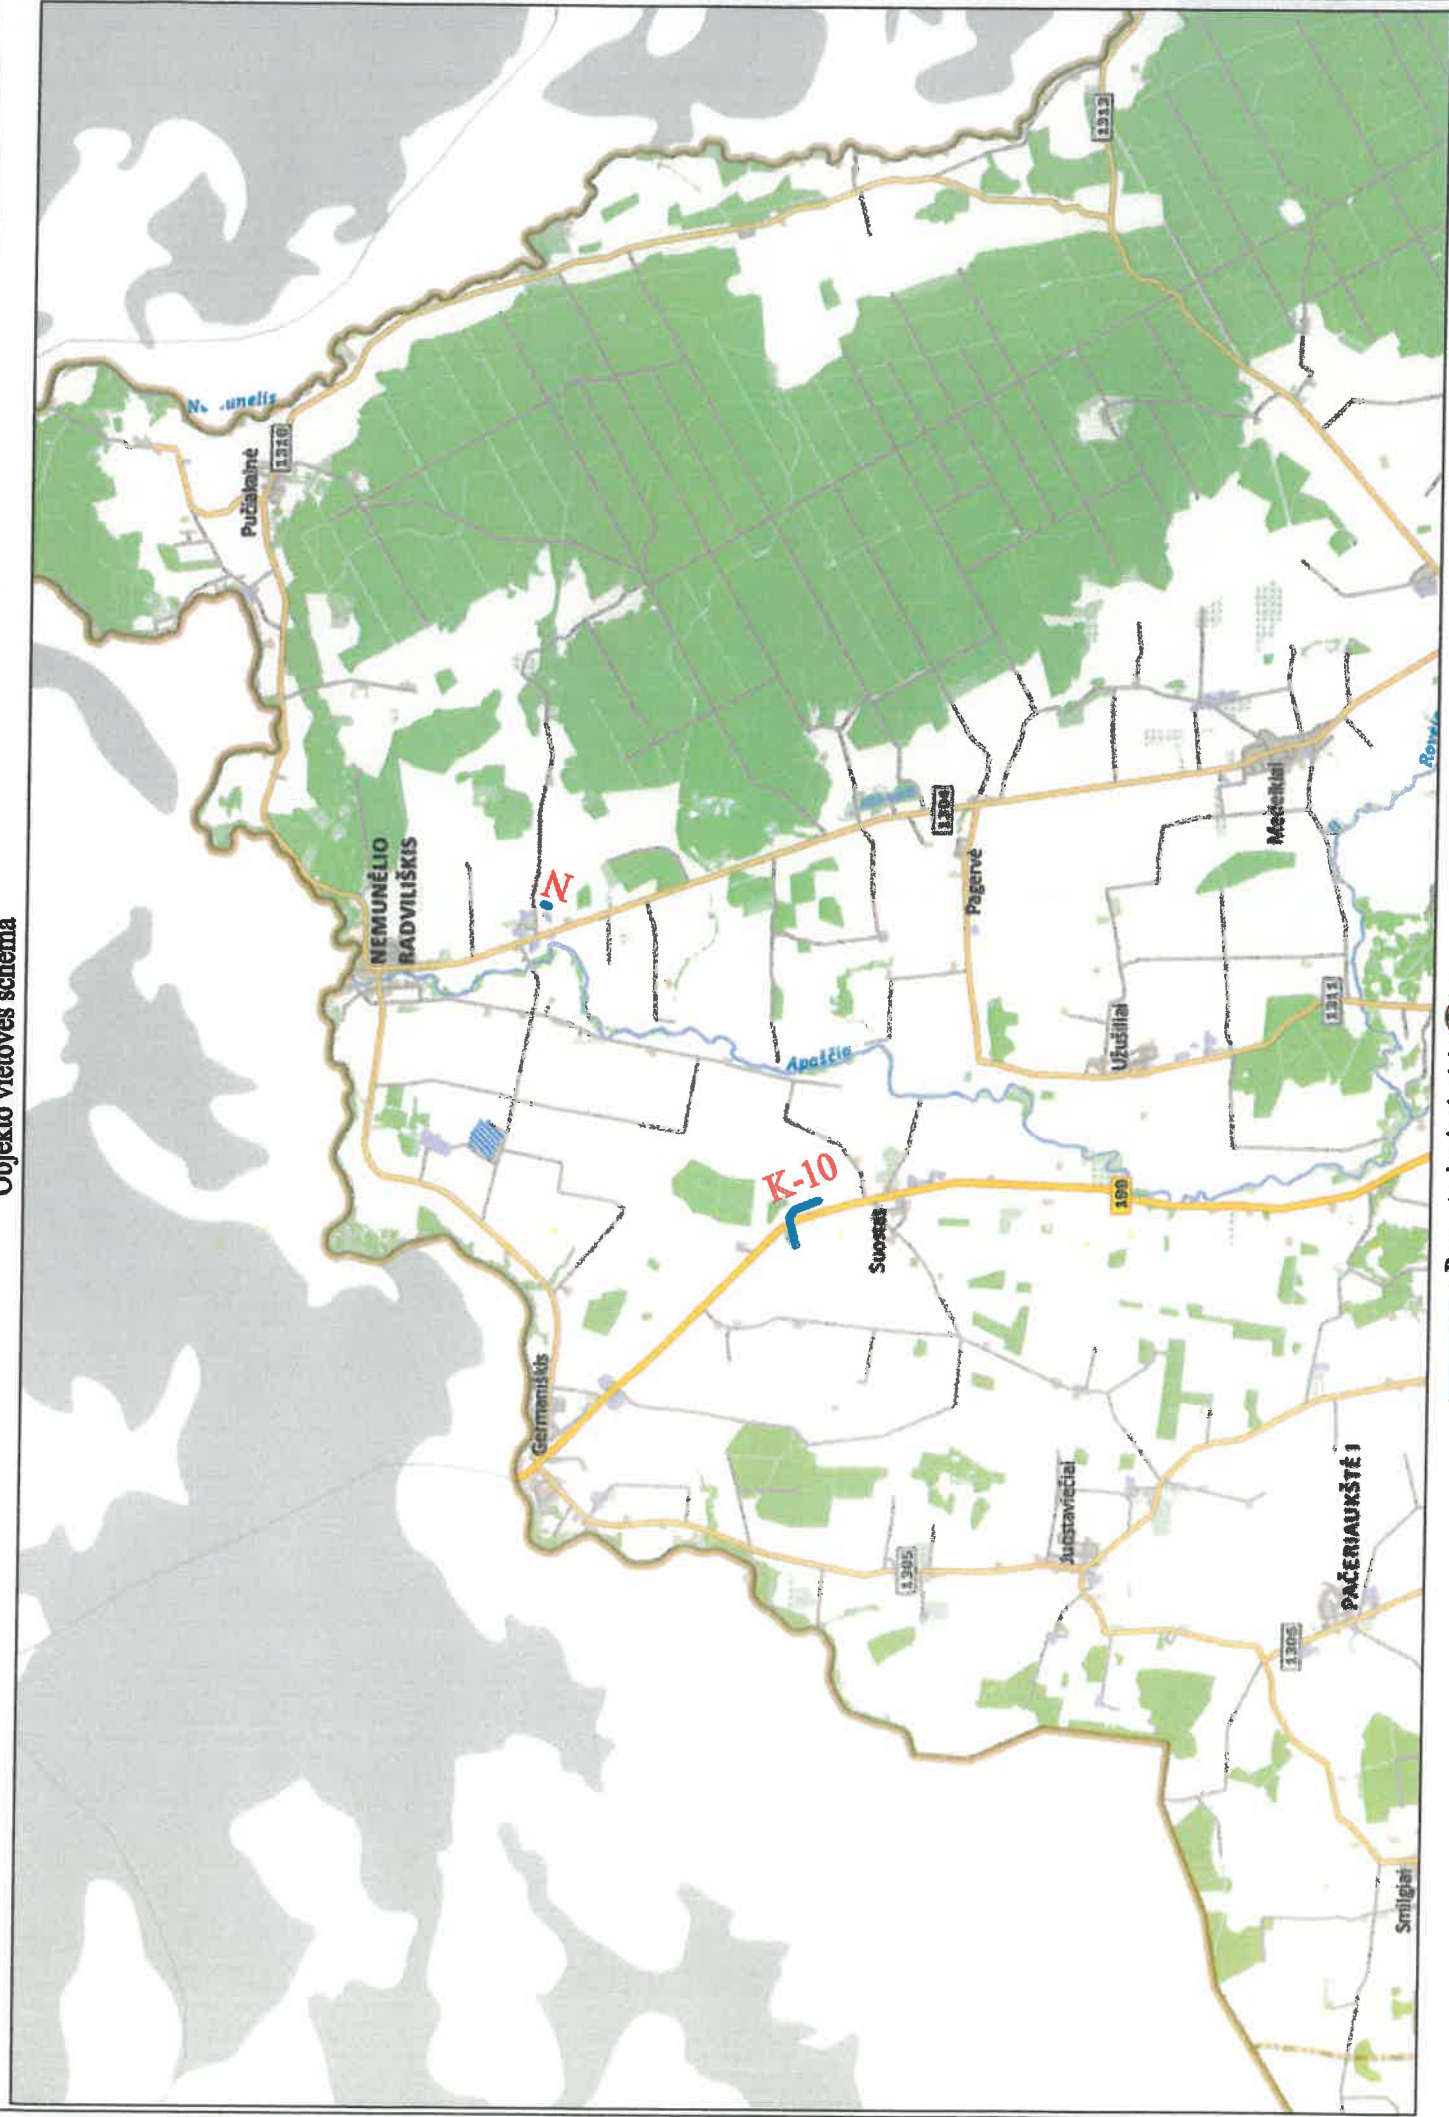





TVIRTINU:

Biržų rajono savivaldybės administracijos

direktore

Junga Bagamolovienė

Data Parašas

2025-12-02

PROJEKTAVIMO UŽDUOTIS

1. BENDROJI INFORMACIJA

1.1. Užsakovas

Biržų rajono savivaldybės administracija, įstaigos kodas 188642660, Vytauto g. 38, Biržai, tel. (8 450) 43 161, faksas (8 450) 43 134. Kontaktinis asmuo – Biržų rajono savivaldybės administracijos Žemės ūkio skyriaus inžinierius melioratorius Rimantas Šikšnys., tel. (8 614) 27 428, el. paštas rimantas.siksnys@birzai.lt.

1.2. Vykdytojas

Lietuvos Respublikos viešųjų pirkimų įstatymo nustatytu būdu laimėjęs Tiekėjas.

1.3. Lėšų pobūdis

Projektas „Biržų rajono Juodopės, Agluonos, Tatulos ir kitų sausinimo sistemų dalies melioracijos griovių remontas“ finansuojamas valstybės biudžeto lėšomis skirtomis melioracijos funkcijai vykdyti.

1.4. Informacija apie projektą

Projekto pavadinimas – „Biržų rajono Juodopės, Agluonos, Tatulos ir kitų sausinimo sistemų dalies melioracijos griovių remontas“.

Projekto tikslas – pagerinti Biržų rajono žemės ūkio subjektų konkurencingumą, investuojant į žemės ūkiui būtiną infrastruktūrą.

Projekto įgyvendinimo vieta – Biržų rajonas.

2. PASLAUGŲ APIMTYS

Pagrindiniai orientaciniai siektini projekto rodikliai:*

Remontuoti melioracijos griovius ir juose esančius hidrotechninius statinius.	Ne mažiau 9,5 km 1 pralada
Biržų rajono Juodopės, Agluonos, Tatulos ir kitų sausinimo sistemų dalies melioracijos griovių remonto darbus (dugno valymo) atlikti tik sąnašų bei nešmenų susikaupimo vietose, netaikant ištisinio griovio dugno valymo darbų. Pakeisti drenažo žiotis. Numatyti krūmų bei pavienių medžių kirtimo darbus. Medžius kirsti tik tuos, kurie kenkia melioracijos ir hidrotechnikos statinių funkcionavimui. Projekte įvertinti gamtosauginiu požiūriu medžių kirtimo nuo griovių šlaitų ir dugno galimybes. Numatyti vandens pralaidų remontą.	

*Atlikus tyrinėjimus, techninio darbo projekto rengimo metu siektini rodikliai gali būti koreguojami;

Projektuojamų Biržų rajono Juodopės, Agluonos, Tatulos ir kitų sausinimo sistemų dalies melioracijos griovių remonto darbų vertė apie 200 000,00 EUR su PVM.

3.1. Projektavimo etapai

3.1.1. Techninio darbo projekto parengimas, pagal parengtą tyrinėjimo medžiagą.

3.2. Pateikiami dokumentai

Užsakovui pateikiami 4 melioracijos statinių remonto techninio darbo projekto spausdinti egzemplioriai ir 2 vnt. elektroninėje laikmenoje (CD) kartu su ekspertizės aktu (ekspertizė atliekama nepriklausomos įmonės), privalomais derinimais.

3.3. Projektų apimtis

Techninis darbo projektas rengiamas vadovaujantis MTR 1.05.01:2005 „Melioracijos statinių projektavimas“.

3.3.1. Techninio darbo projekto paskirtis:

- melioracijos statinių projekto ekspertizei atlikti;
- remontuoti melioracijos statinius ir patikrinti, ar juos galima pripažinti tinkamais naudoti. Projekte esančių duomenų sudėtis ir sprendimų kiekis, jų detalizavimas (teksto, skaičiavimų, brėžinių) turi būti pakankami Techninio darbo projekto paskirčiai įgyvendinti ir atitikti galiojančius normatyvinius dokumentus bei standartus.

3.3.2. Techninio projekto sudėtis:

- bendrieji duomenys – melioracijos statinių projekto pavadinimas, kuriame turi būti tiksliai nurodyta vietovė, statinių pavadinimas, vietovės schema. Techninio darbo projekto sudėties (dalių) sąvadas;
- melioracijos statinių projektavimo sąlygų sąvadas ir kiti privalomieji projekto rengimo dokumentai;
- bendrieji techniniai rodikliai;
- aiškinamasis raštas (raštu pateikta trumpa parengtos tyrinėjimų medžiagos apžvalga ir išvados, priimtų projektinių sprendinių paaiškinimas, aptarti pagrindiniai skaičiavimų rezultatai, ypatingi statybos atvejai, aplinkos apsaugos, kultūros paveldo išsaugojimo, principinių sprendinių trumpas aprašymas, apsauginės ir sanitarinės zonos);
- skaičiavimai melioracijos statinių parametrams nustatyti;
- techninės specifikacijos (techniniai reikalavimai) – raštu pateiktos projektiniams sprendiniams įgyvendinti reikalingos sąlygos, statybos produktų, įrenginių ir statybos darbų techniniai reikalavimai, pagal kuriuos nustatoma melioracijos statinių statybos skaičiuojamoji kaina, sąlygos ir reikalavimai darbo projektui parengti, statybos darbų kokybės kontrolei vykdyti ir pastatytiems melioracijos statiniams naudoti;
- statybos produktų, įrenginių ir darbų kiekių žiniaraščiai – tai projekte numatytų statybos produktų, gaminių, įrenginių ir statybos darbų kiekiai, reikalingi statybos kainai nustatyti ir statiniams pastatyti. Žiniaraščiai parengiami pagal atskirus melioracijos statinius arba jų rūšis;
- melioracijos statinių statybos kainos skaičiavimais įvertinama statybos produktų, statybos montavimo darbų ir mechanizmų sąnaudų kaina, visos papildomos išlaidos, susijusios su statyba (atstatymas arba kompensacinės išlaidos, laikinų inžinerinių tinklų įrengimas, projektavimo darbų, statinių statybos darbų techninės priežiūros, draudimo ir kt. išlaidos);
- projektuotojo parengti projektiniai sprendiniai pavaizduoti planuose ir brėžiniuose;
- inžineriniai skaičiavimai melioracijos statinių parametrams patikslinti;
- brėžiniai melioracijos statinių statybos bei montavimo darbams vykdyti;

- specifinių melioracijos sistemų bei statinių naudojimo nurodymai;
- techninio darbo projekto dalių sudėtį ir detalumą nustato standartai: LST 1516-2015 „Statinio projektas. Bendrieji įforminimo reikalavimai“, LST 1569:2012 „Statinio projektas. Lauko inžinerinių tinklų grafiniai ženklai“, melioracijos statinių projektavimo užduotis ir melioracijos statinių projektavimo darbų rangos sutartis. Darbo projekte turi būti įvertinti techninio projekto sprendiniai, privalomųjų dokumentų sąlygos projektui rengti.

3.4. Projektavimo paslaugų ir su jomis susijusių paslaugų eiliškumas, kuriuos atlieka Vykdytojas

3.4.1. Privalomųjų projektavimo dokumentų parengimas/užsakymas;

3.4.2. Techninio darbo projekto parengimas, pagal parengtą tyrinėjimo medžiagą;

3.5. Projekto derinimas, tvirtinimas

Projektas derinamas ir tvirtinamas vadovaujantis STR 1.04.04:2017 „Statinio projektavimas, projekto ekspertizė“

3.6. Nugalėtojui pateikiami privalomieji projektavimo dokumentai

Remontuojamų griovių planai.

4. Paslaugų teikimo laikotarpis

4.1. Techninio darbo projekto rengimas. Techninį darbo projektą parengti per 2 mėnesius nuo sutarties pasirašymo dienos.

4.2. Techninio darbo projekto parengimo termino pratesimas nenumatomas.

Projektavimo užduotį parengė inžinierius melioratorius



Rimantas Šikšnys

TECHNINIAI RODIKLIAI

Eil. Nr.	Pavadinimas	Mato vnt.	Kiekis
	3. GRIOVIAI		
3.1	Griovių-imtuvų bendras ilgis	km	9,600
	Iš jų:		
3.1.1	remontuojamų	km	9,600
	4. DRENAŽAS		
4.1	Drenažo žiočių skaičius	vnt	95
	Iš jų:		
4.1.1	perstatomų	vnt	95
	6. HIDROTECHNINIAI ĮRENGINIAI		
6.1	Pralaidos	vnt	8
	Iš jų:		
6.1.1	remontuojamos	vnt	7
6.1.2	atstatomos	vnt	1

**Darbų ir įrenginių, kuriems surašomi paslėptų darbų, trasų nužymėjimo aktai,
bei atliekamų laboratorinių tyrimų
SĄRAŠAS**

Eil. Nr.	Darbų ir įrenginių pavadinimas	Markė, tipas	Kiekis	Darbų ir įrenginių, kuriems surašomi paslėptų darbų, trasų nužymėjimo aktai, bei atliekamų laboratorinių tyrimų pavadinimas
1	2	3	4	5
1	Drenažo žiotys	d 110 mm d 160 mm d 200 mm	19 vnt. 64 vnt. 12 vnt.	1. Rinktuvo vamzdžių ir žiočių sandūros sandarinimui ritinine filtracine medžiaga.
2	Pralaidos atstatymui	VP-12-125-1	1 vnt.	1. Pralaidos montavimui pagal brėžinius

AIŠKINAMASIS RAŠTAS

1. ĮVADAS

Biržų rajono Juodupės, Agluonos, Tatulos ir kitų sausinimo sistemų dalies melioracijos griovių remonto techninis darbo projektas parengtas Panevėžio HIDROPLANAS, UAB, Kranto 9-1, Panevėžys.

Remontuojami grioviai iškasti 1961-1995 metais pagal RVŪPI Panevėžio skyriaus 1961-1995 metais sudarytus melioracijos projektus.

Atstatant normalų dirbamų žemių sausėjimo procesą ir sustabdant nepageidaujamų deformacijų vystymąsi tikslinga atlikti šių griovių ir jų įrenginių remontą.

Ištyrinėtų griovių ilgis 9,600 km., remontuojama 9,600 km. Tyrinėjimai atlikti GPS prietaisu.

Tyrinėjimus projektui paruošė ir techninį projektą parengė Panevėžio HIDROPLANAS, UAB.

2. GRIOVIAI

Projekte ištyrinėta 9,600 km. griovių, jie priklauso Nemunėlio, Apaščios ir Tatulos upės baseinams. Pagrindiniai grioviai eina per dirbamus žemės plotus, dalis jų eina pamiške. Neprižiūrimi grioviai ir jų apsauginės juostos apaugo aukštaūge žoline augmenija ir įvairaus tankumo krūmais. Valant griovius vietomis buvo pažeistos šlaitų papėdės. Be reikalo išplatintos griovių vagos, ko pasekoje sumažėjo vandens greitis ir susidarė palankios sąlygos vystytis žolinei augmenijai, kuri vegetacijos pabaigoje „patalu“ gula ant dugno sudarydama patvanką. Visumoje griovių šlaitai ir dugnai stabilūs, be nuošliaužų ir žymių dugno išplovimų. Tyrinėjimo metu nustatytas vagos hidraulinis nuolydis, atsižvelgta į vagos užaugimą žoline vandens augmenija.

Deformacijoms pašalinti numatomos priemonės ir darbų apimtys nurodytos darbų kiekių santraukoje.

Pateiktos tyrinėjimų dokumentacijoje medžiagos pakanka kokybiškai paruošti projektą. Sudarant tyrinėjimų dokumentaciją vadovautasi melioracijos techniniu reglamentu MTR 2.02.01:2006 ir kitais galiojančiais normatyvais.

3. HIDROTECHNINIAI ĮRENGINIAI

Projekte ištyrinėtos 8 pralaidos. Pralaida įrengta Pyvesos up. (X-6213174.80, Y-565551.84) yra sulūžusi, numatyti ją perstatyti. Likusioms pralaidoms reiklainga atstatyti kelio dangą, signalinius stulpelius, išvalyti sąnašas.

4. DRENAŽO ŽIOTYS

Daugumoje ištyrinėtame objekte grioviuose esančios žiotys yra gelžbetoninės, kurios eksploatacijos eigoje nepasiteisino. Esant gilesniam įšalui žiočių ir rinktuvų sandūroje aižėjo rinktuvo vamzdžiai, ko pasekoje vykstant sufozijai žiotys užnešamos, o iš sistemos plūstantis vanduo, negalėdamas prasiveržti per žiotis, veržiasi šlaitu ir jį ardo. Tokios žiotys vadinamos „atitrūkusiomis“. Žiotys atitrūksta ir dėl to, kad jos nevalomos. Sąnašos suželia tankia žoline augmenija, kuri trukdo vandeniui ištekti, todėl pasekmės tos pačios, kaip ir pašalo paveiktų žiočių. Atitrūkusios žiotys – tai gerai veikiančių drenazo sistemų požymis.

Projekte numatomi visi nustatyti darbai, reikalingi drenažo žiočių atstatymui. Jų tolesnės priežiūros palengvinimui ir žiočių apsaugos užtikrinimui numatyta pastatyti melioracinius stulpelius PMS-200, žyminčius drenažo žiočių vietą. Valant griovius prie esamų drenažo žiočių visus darbus 2 m atstumu nuo jų atlikti rankiniu būdu.

Grioviuose esančių drenažo žiočių santrauka pateikiamos 1-ioje lentelėje.

1 lentelė. Drenažo žiočių santrauka

Eil. Nr.	Griovių pavadinimas	Drenažo žiočių skaičius					
		d - 110	d - 160	d - 200	d - 250	d - 400	Viso
1	2	3	4	5	6	7	8
1	N		1				1
2	K-10	2	5				7
3	Juodupė	6	10	2			18
4	J-3	1	28	7			36
5	J-7	4	4				8
6	T-4-14	4	14				18
7	A-12-8-6	2	2	2			6
8	G-2-2a			1			1
	Viso:	19	64	12			95

5. APLINKOS APSAUGA

Potencialių vandens teršėjų šių griovių baseine nėra. Vykdamas griovių remonto darbus nebus pažeistas jų vandens režimas. Prie griovių dirbamose žemėse natūraliai susiformavusios apsauginės juostos, jos patikimai sulaiko nešmenis ir atlieka biologinio filtro, apvalančio paviršinį vandenį nuo cheminių junginių, funkcijas. Griovių, kurie vienu šlaitu šliejasi prie miško, krūmus ir pomiškį numatyta šalinti 1 m juosta nuo papėdės besišliejančio šlaito. Šalinant krūmus nuo griovio šlaitų taikyti atrankinį kirtimą. Griovių dugnas atstatomas į buvusį projektinį dugno nuolydį. Sąnašas skleisti už griovių apsauginės juostos ribų. Remontuojami grioviai nepatenka į rizikos vandens telkinių sąrašą.

6. SAUGA DARBE

Atliekant remonto darbus vadovautis galiojančiais saugos darbe normatyvais.

Nepalikti darbo duobių be priežiūros arba tinkamai neaptvėrus su įspėjamaisiais ženklais juostomis ir kt. Kabelių ir kitų inžinerinių tinklų apsaugos zonose darbus atlikti rankiniu būdu, dalyvaujant kabelių ir kitų inžinerinių tinklų priežiūros atstovams.

7. TOLESNĖS PRIEŽIŪROS DARBAI

Griovius, kaip pagrindinius sausavimo sistemų įrenginius, reikia kruopščiai prižiūrėti ir saugoti nuo galimų gedimų.

Atlikus griovių remonto darbus, jų tolesnės priežiūros darbai yra tokie:

- periodiškai, ne mažiau kaip 2 kartus per metus apžiūrėti griovius ir išaiškinti jų gedimus;
- sistemiškai griovių vagas valyti nuo sąnašų, augmenijos bei kitų pašalinių daiktų, trukdančių vandens tekėjimui;
- saugoti įrenginius nuo sąnašų ir galimų gedimų;

d) stebėti nuslinkimų atsiradimą, griovių šlaitų ir krantų krūmuotumą ir laiku juos šalinti.

Griovių šlaitų ir apsauginių juostų šienavimas turi būti organizuojamas taip, kad augančios piktžolės nesubrandintų sėklų.

Šlaitų šienavimo plotas pateikiamas šienavimo darbų kiekių 2-oje lentelėje.

2 lentelė

Eil. Nr.	Griovio pavadinimas	Griovio piketai	Griovio ilgis, m	Šienaujamų šlaitų plotas, 100 m ²
1	N	0+00-0+70	70	6,30
2	K-10	0+00-9+50	950	85,50
3	Juodupė	38+50-54+90	1640	147,60
4	J-3	0+00-37+36	3736	336,24
5	J-7	70+00-79+92	992	89,28
6	T-4-14	0+00-10+24	1024	92,16
7	A-12-8-6	31+00-40+78	978	88,02
8	G-2-2a	0+00-2+10	210	18,90
		Viso:	9600	864,00

**PRALAIŲ HIDRAULINIŲ SKAIČIAVIMŲ
S A N T R A U K A**

Eil. Nr.	Griovio pavadinimas	Piketas	Debitas m ³ /s 5%	m/b (m)	i ‰	h (m) A bje Ž bje	V (m/s) vamzdžių gale	Pralaidos skersmuo		Pastabos
								Apskai- čiuo- tas	Esas- mas	
1	2	3	4	5	6	7	8	9	10	11
1	Pyvesa	X-6213174.80, Y-565551.84	2,20	2 0,8	10,7	0,50	2,10	1,2	1,2	-

Biržų rajono Juodupės, Agluonos, Tatulos ir kitų sausinimo sistemų dalies melioracijos griovių remontas

DARBŲ KIEKIŲ SANTRAUKA

Eil. Nr.	Darbai	Griovio pavadinimas	Piketai	Mato vnt.	Kiekis
1	2	3	4	5	6
1	Tankių krūmų kirtimas	N	0+00-0+70	ha	0,05
		K-10	0+00-9+50	ha	0,66
		Juodupė	38+50-54+90	ha	1,15
		J-3	0+00-37+36	ha	2,61
		J-7	70+00-79+92	ha	0,69
		T-4-14	0+00-10+24	ha	0,72
		A-12-8-6	31+00-40+78	ha	0,68
		G-2-2a	0+00-2+10	ha	0,15
			Viso:	ha	6,71
2	Krūmų ir kelmų surinkimas ir išvežimas į krūvas	N	0+00-0+70	ha	0,05
		K-10	0+00-9+50	ha	0,66
		Juodupė	38+50-54+90	ha	1,15
		J-3	0+00-37+36	ha	2,61
		J-7	70+00-79+92	ha	0,69
		T-4-14	0+00-10+24	ha	0,72
		A-12-8-6	31+00-40+78	ha	0,68
		G-2-2a	0+00-2+10	ha	0,15
			Viso:	ha	6,71
3	Griovio dugno valymas mechanizuotu būdu, kai sąnašų storis iki 0,4 m	N	0+00-0+70	m ³ /m ³	70/28
		K-10	0+00-9+50	m ³ /m ³	950/380
		Juodupė	38+50-54+90	m ³ /m ³	1640/656
		J-3	0+00-37+36	m ³ /m ³	3736/1494
		J-7	70+00-79+92	m ³ /m ³	992/397
		T-4-14	0+00-10+24	m ³ /m ³	1024/410
		A-12-8-6	31+00-40+78	m ³ /m ³	978/391
		G-2-2a	0+00-2+10	m ³ /m ³	210/84
			Viso:	m³/m³	9600/3840
4	Iškasto grunto paskleidimas 59 kW buldozeriu 10 m atstumu	N	0+00-0+70	m ³	25
		K-10	0+00-9+50	m ³	342
		Juodupė	38+50-54+90	m ³	590
		J-3	0+00-37+36	m ³	1344
		J-7	70+00-79+92	m ³	357
		T-4-14	0+00-10+24	m ³	369
		A-12-8-6	31+00-40+78	m ³	352
		G-2-2a	0+00-2+10	m ³	76
			Viso:	m³	3455

5	Lėkščiavimas 2 kartus grunto paskleidimo zonoje	N	0+00-0+70	ha	0,07
		K-10	0+00-9+50	ha	0,95
		Juodupė	38+50-54+90	ha	1,64
		J-3	0+00-37+36	ha	3,74
		J-7	70+00-79+92	ha	0,99
		T-4-14	0+00-10+24	ha	1,02
		A-12-8-6	31+00-40+78	ha	0,98
		G-2-2a	0+00-2+10	ha	0,21
			Viso:	ha	9,60
6	Griovio šlaitų ir apsauginės juostos šienavimas	N	0+00-0+70	100 m ²	6,30
		K-10	0+00-9+50	100 m ²	85,50
		Juodupė	38+50-54+90	100 m ²	147,60
		J-3	0+00-37+36	100 m ²	336,24
		J-7	70+00-79+92	100 m ²	89,28
		T-4-14	0+00-10+24	100 m ²	92,16
		A-12-8-6	31+00-40+78	100 m ²	88,02
		G-2-2a	0+00-2+10	100 m ²	18,90
			Viso:	100 m²	864,00
7	Drenažo žiočių PE-110 mm atstatymas	K-10		vnt	2
		Juodupė		vnt	6
		J-3		vnt	1
		J-7		vnt	4
		T-4-14		vnt	4
		A-12-8-6		vnt	2
			Viso:	vnt	19
8	Drenažo žiočių PE-160 mm atstatymas	N		vnt	1
		K-10		vnt	5
		Juodupė		vnt	10
		J-3		vnt	28
		J-7		vnt	4
		T-4-14		vnt	14
		A-12-8-6		vnt	2
			Viso:	vnt	64
9	Drenažo žiočių PE-200 mm atstatymas	Juodupė		vnt	2
		J-3		vnt	7
		A-12-8-6		vnt	2
		G-2-2a		vnt	1
			Viso:	vnt	12
10	Griovių valymas rankiniu būdu ties kliūtimis			m ³	
			Viso:	m³	37
11	Dirbtinių kliūčių išardymas ir liekanų išvežimas			m ³ /t	
			Viso:	m³/t	246/120
12	Pralaidos išvalymas permetant gruntą 3 kartus			m ³	
			Viso:	m³	30

13	Signalinių stulpelių atstatymas ant pralaidos	N	0+11	vnt	4
		K-10	7+18	vnt	4
		J-3	0+34; 29+30	vnt	8
		J-7	74+34	vnt	4
		T-4-14	1+62; 8+64	vnt	8
			Viso:	vnt	28
14	Žvyro dangos atstatymas virš pralaidos	N	0+11	m ³	10
		K-10	7+18	m ³	10
		J-3	0+34; 29+30	m ³	20
		J-7	74+34	m ³	10
		T-4-14	1+62; 8+64	m ³	20
			Viso:	m³	70
15	Kelio iš žvyro mišinio dangos įrengimas, kai smėlio pasluoksnio storis 20 cm	Pyvesa		m ³	20
			Viso:	m³	20
16	Vamzdyno liemens atkasimas ekskavatoriumi/vandens pašalinimas	Pyvesa		m ³	150/250
			Viso:	m³	150/250
17	Pralaidos VP-12-125-1 atstatymas	Pyvesa		vnt	1
			Viso:	vnt	1
18	Grunto privežimas ant pralaidos	Pyvesa		m ³	50
			Viso:	m³	50
19	Vamzdyno liemens užpylimas ekskavatoriumi sutankinant gruntą	Pyvesa		m ³	200
			Viso:	m³	200
20	G/b laužo demontavimas ir išvežimas			t	18
			Viso:	t	18
21	Dūrpės iškasimas ir išvežimas 5 km atstumu	Pyvesa		m ³	60
			Viso:	m³	60
22	Grunto privežimas ir supylimas po pralaidą, sutankinant	Pyvesa		m ³	60
			Viso:	m³	60

STATYBOS APIMČIŲ ŽINIARAŠTIS

SĄMATA

Sudaryta pagal 2025.10 kainas

Statinių grupė **2026_1 Biržų rajono Juodupės, Agluonos, Tatulos ir kitų sausinimo sistemų dalies melioracijos griovių remontas**

Statinsys **1 Melioracijos sistemų remonto darbai**

Žiniaraštis **1 Griovių remontas**

2026.01.23

Lapas 1

Sąm. eil.	Darbo kodas	Darbų ir išlaidų aprašymai	Mato vienetas	Sąnaudos žm./val.	Kiekis
1 Griovių remontas					
1	MN7P-0120	Krūmų ant griovių šlaitų pjovimas rankiniu būdu, kai krūmai tankūs k9=1.15	100m2	2147.2	671.0
2	MN4-32	Nukirstų krūmų surinkimas ir išvežimas nuo 0.5 iki 1.0 ha km traktoriais iki 59 kW (80 AJ) galingumo k9=1.15		154.33	6.71
3	MN7-2	Griovių valymas įranga vienakaušiais ekskavatoriais su 0.4 m3 talpos kaušais, kai valomo sluoksnio storis iki 0.4 m k9=1.15	100m	468.48	96.0
4	MN7-7	Griovių valymas ir gilinimas rankiniu būdu ties kliūtims k9=1.15	m3	72.52	37.0
5	MN1-46	Supulto I-II grupės grunto sklaidymas buldožeriais iki 59 kw (80 aj) galingumo kai paskleistos juostos plotis 10 m. k9=1.15	t. m3	55.626	3.455
6	MN7-4	Pagrivių lėkščiavimas iškastų iš griovių sąnašų susmulkinimui traktoriais iki 59 kW (80 AJ) galingumo 2 kartus k4=2.0, k9=1.15	ha	25.536	9.6
7	MN7P-0111	Mechanizuotas griovių šlaitų ir apsauginės juostos šienavimas k9=1.15	ha	82.08	8.64
8	MN3-174-110	Remontuojamų дренаžo žiočių pakeitimas 110 mm skersmens polietileninėmis žiotimis k9=1.15	vnt.	191.9	19.0
9	MN3-174-160	Remontuojamų дренаžo žiočių pakeitimas 160 mm skersmens polietileninėmis žiotimis k9=1.15	vnt.	661.76	64.0
10	MN3-174-200	Remontuojamų drenazo žiočių pakeitimas 200 mm skersmens polietileninėmis žiotimis k9=1.15	vnt.	126.96	12.0
11	MN7-51	Vamzdinių g/b vandens pralaidų išvalymas nuo sąnašų k9=1.15	m3	222.3	30.0
12	MN1-5	Dirbtinių kliūčių išardymas II grupės grunte vienakaušiais ekskavatoriais su 0.4 m3 talpos kaušais k9=1.15	t. m3	10.389	0.246
13	H06P-1	Dirbtinių kliūčių liekanų ir kt. šiukšlių surinkimas, pakrovimas ekskavatoriais su 0,25 m3 kaušu į autosavivarčius ir išvežimas iki 20 km	t	32.4	120.0

Viso skyriuje 1 4251.481

Viso žiniaraštyje 1 4251.481

STATYBOS APIMČIŲ ŽINIARAŠTIS

SĄMATA

Sudaryta pagal 2025.10 kainas

Statinių grupė 2026_1 Biržų rajono Juodupės, Agluonos, Tatulos ir kitų sausinimo sistemų dalies melioracijos griovių remontas

Statiny 1 Melioracijos sistemų remonto darbai

Žiniaraštis 2 Pralaidų remontas

2026.01.23

Lapas 1

Sąm. eil.	Darbo kodas	Darbų ir išlaidų aprašymai	Mato vienetas	Sąnaudos žm./val.	Kiekis
2 Pralaidų remontas					
1	H19K-14	Signalinių plastmasinių stulpelių atstatymas k9=1.15 vnt.		13.72	28.0
2	MN1-5	Pralaidų atkasimas ir pylimų supylimas II grupės grunte t. m3 vienakaušiais ekskavatoriais su 0.4 m3 talpos kaušais k9=1.15		6.335	0.15
3	MN1-176	Vandens pašalinimas iš tranšėjų ir pamatų duobių. k9=1.15	100m3	53.325	2.5
4	H07K-19	Durpės kasimas ekskavatoriais su 0,4 m3 kaušu, pakrovimas į autosavivarčius, išvežimas iki 5 km ir darbas sąvartoje k9=1.15	t. m3	4.519	0.06
5	MN6-21	Vamzdinės vandens pralaidos d 1,25 m l-12 m demontavimas k4=0.8, k9=1.15	vnt.	96.04	1.0
6	MN1-5	Privežto grunto supylimas po pralaida vienakaušiais ekskavatoriais su 0.4 m3 talpos kaušais k9=1.15	t. m3	2.534	0.06
7	F1-2-4	Grunto tankinimas, užpilant tranšėjas ir duobes k9=1.15	m3	9.6	60.0
8	MN6-21	Vamzdinės vandens pralaidos VP-12-75-1 (7,5m ilgio) statyba k9=1.15	vnt.	120.05	1.0
9	MN6-22	Vieno 2.5 m ilgio vamzdžio montavimui prie normų MN6-21 pridėti k9=1.15	vnt	30.84	2.0
10	MN1-4	Vamzdžių užpylimas I grupės grunte vienakaušiais ekskavatoriais su 0.4 m3 talpos kaušais, privežant dalį (50 m3) grunto k9=1.15	t. m3	6.646	0.2
11	MN1-147	20 cm storio grunto sluoksnio tankinimas kelio sankasoje, nelaistant vandeniu važiuojant prikabinamu volu 4 kartus k9=1.15	100m3	4.64	2.0
12	H06P-1	Statybinio laužo ir šiukšlių pakrovimas ekskavatoriais su 0,25 m3 kaušu į autosavivarčius ir išvežimas iki 20 km atstumu t		4.86	18.0
13	MN5-28	Žvyro dangos virš pralaidų atstatymas k9=1.15	100m3	15.33	0.7
14	MN5-21	Kelio iš optimalaus žvyro mišinio dangos įrengimas, kai smėlio sluoksnio storis 20 cm k9=1.15	100m	5.452	0.2

Viso skyriuje 2 373.891

Viso žiniaraštyje 2 373.891

SAMATA

MEDŽIAGŲ POREIKIO ŽINIARAŠTIS

Sudaryta pagal 2025.10 kainas

Statinių grupė

2026_1 Biržų rajono Juodupės, Agluonos, Tatulos ir kitų sausinimo sistemų dalies melioracijos griovių remontas

Statiny

1 Melioracijos sistemų remonto darbai

2026.01.23

Lapas 1


Resurso kodas	Pavadinimas	Matavimo vienetas	Kaina EUR	Kiekis	Vertė EUR
1 METALAS					
2090029	Plienas armatūrinis	t		0.04	
2090032	Plienas armatūrinis, A-3 klasės	t		0.04	
2120002	Viela plieninė paprasta	kg		86.1	
				Iš viso:	
2 VAMZDŽIAI					
2900010	Drenažo žiotis PE d 110mm	vnt		19.0	
2900011	Drenažo žiotis PE d 160mm	vnt		64.0	
2900012	Drenažo žiotis PE d 200mm	vnt		12.0	
2900013	Melioracinis PE stulpelis PMS-200	vnt		95.0	
2900029	Apsauginės grotelės	vnt		12.0	
				Iš viso:	
3 BENDROSIOS STATYBINĖS MEDŽIAGOS					
1573015	Gamtinis smėlio, žvyro mišinys	m3		0.0024	
2900047	Karjerinis žvyras	m3		121.34	
2900051	Smėlis	m3		28.0	
2900062	Akmens skalda 40-70 mm	m3		6.38	
2900072	Ruloninė filtracinė medžiaga	m2		32.9	
2900099	Daugiamečių žolių mišinys	kg		2.52	
893-2	Augalinis gruntas (nesijotas)	t		4.0	
				Iš viso:	
8 MEDŽIO GAMINIAI					
2900077	Kartys	m3		0.05	
2900103	Lentų atraižos	m3		0.7	
				Iš viso:	
9 IZOLIACINĖS MEDŽIAGOS					
2810009	Pakulos dervuotos	kg		0.05	
2900082	Drenažinis kilimas Secudrain R201 ES-601	m2		111.96	
				Iš viso:	
10 BETONO IR GELŽBETONIO GAMINIAI					
G-10448	Vamzdžiai-beslėg.movin. RT12N-25	vnt		5.0	
G-9727	PLOKŠTĖS P-15-10	vnt		26.0	
				Iš viso:	
11 PUSFABRIKAI					
2900041	Cementinis skiedinys	m3		0.3	
320-10	Betono mišiniai C30/37	m3		6.42	
				Iš viso:	
12 KITOS MEDŽIAGOS					
2210026	Mineralinių trąšų mišinys	kg		12.35	
2260864	Signaliniai plastmasiniai stulpeliai	vnt		32.0	
2810020	Bitumuota virvė	kg		9.1	


Resurso kodas	Pavadinimas	Matavimo vienetas	Kaina EUR	Kiekis	Vertė EUR
2900069	Dirvožemis	m3		16.15	
2900083	Mineralinės trąšos	t		0.004	
2900101	Velėna	m2		19.8	
				Iš viso:	
6167	Gruntas	m3		110.6	
				Iš viso:	
				Iš viso:	


Sudarė : Edita Balčiūnienė






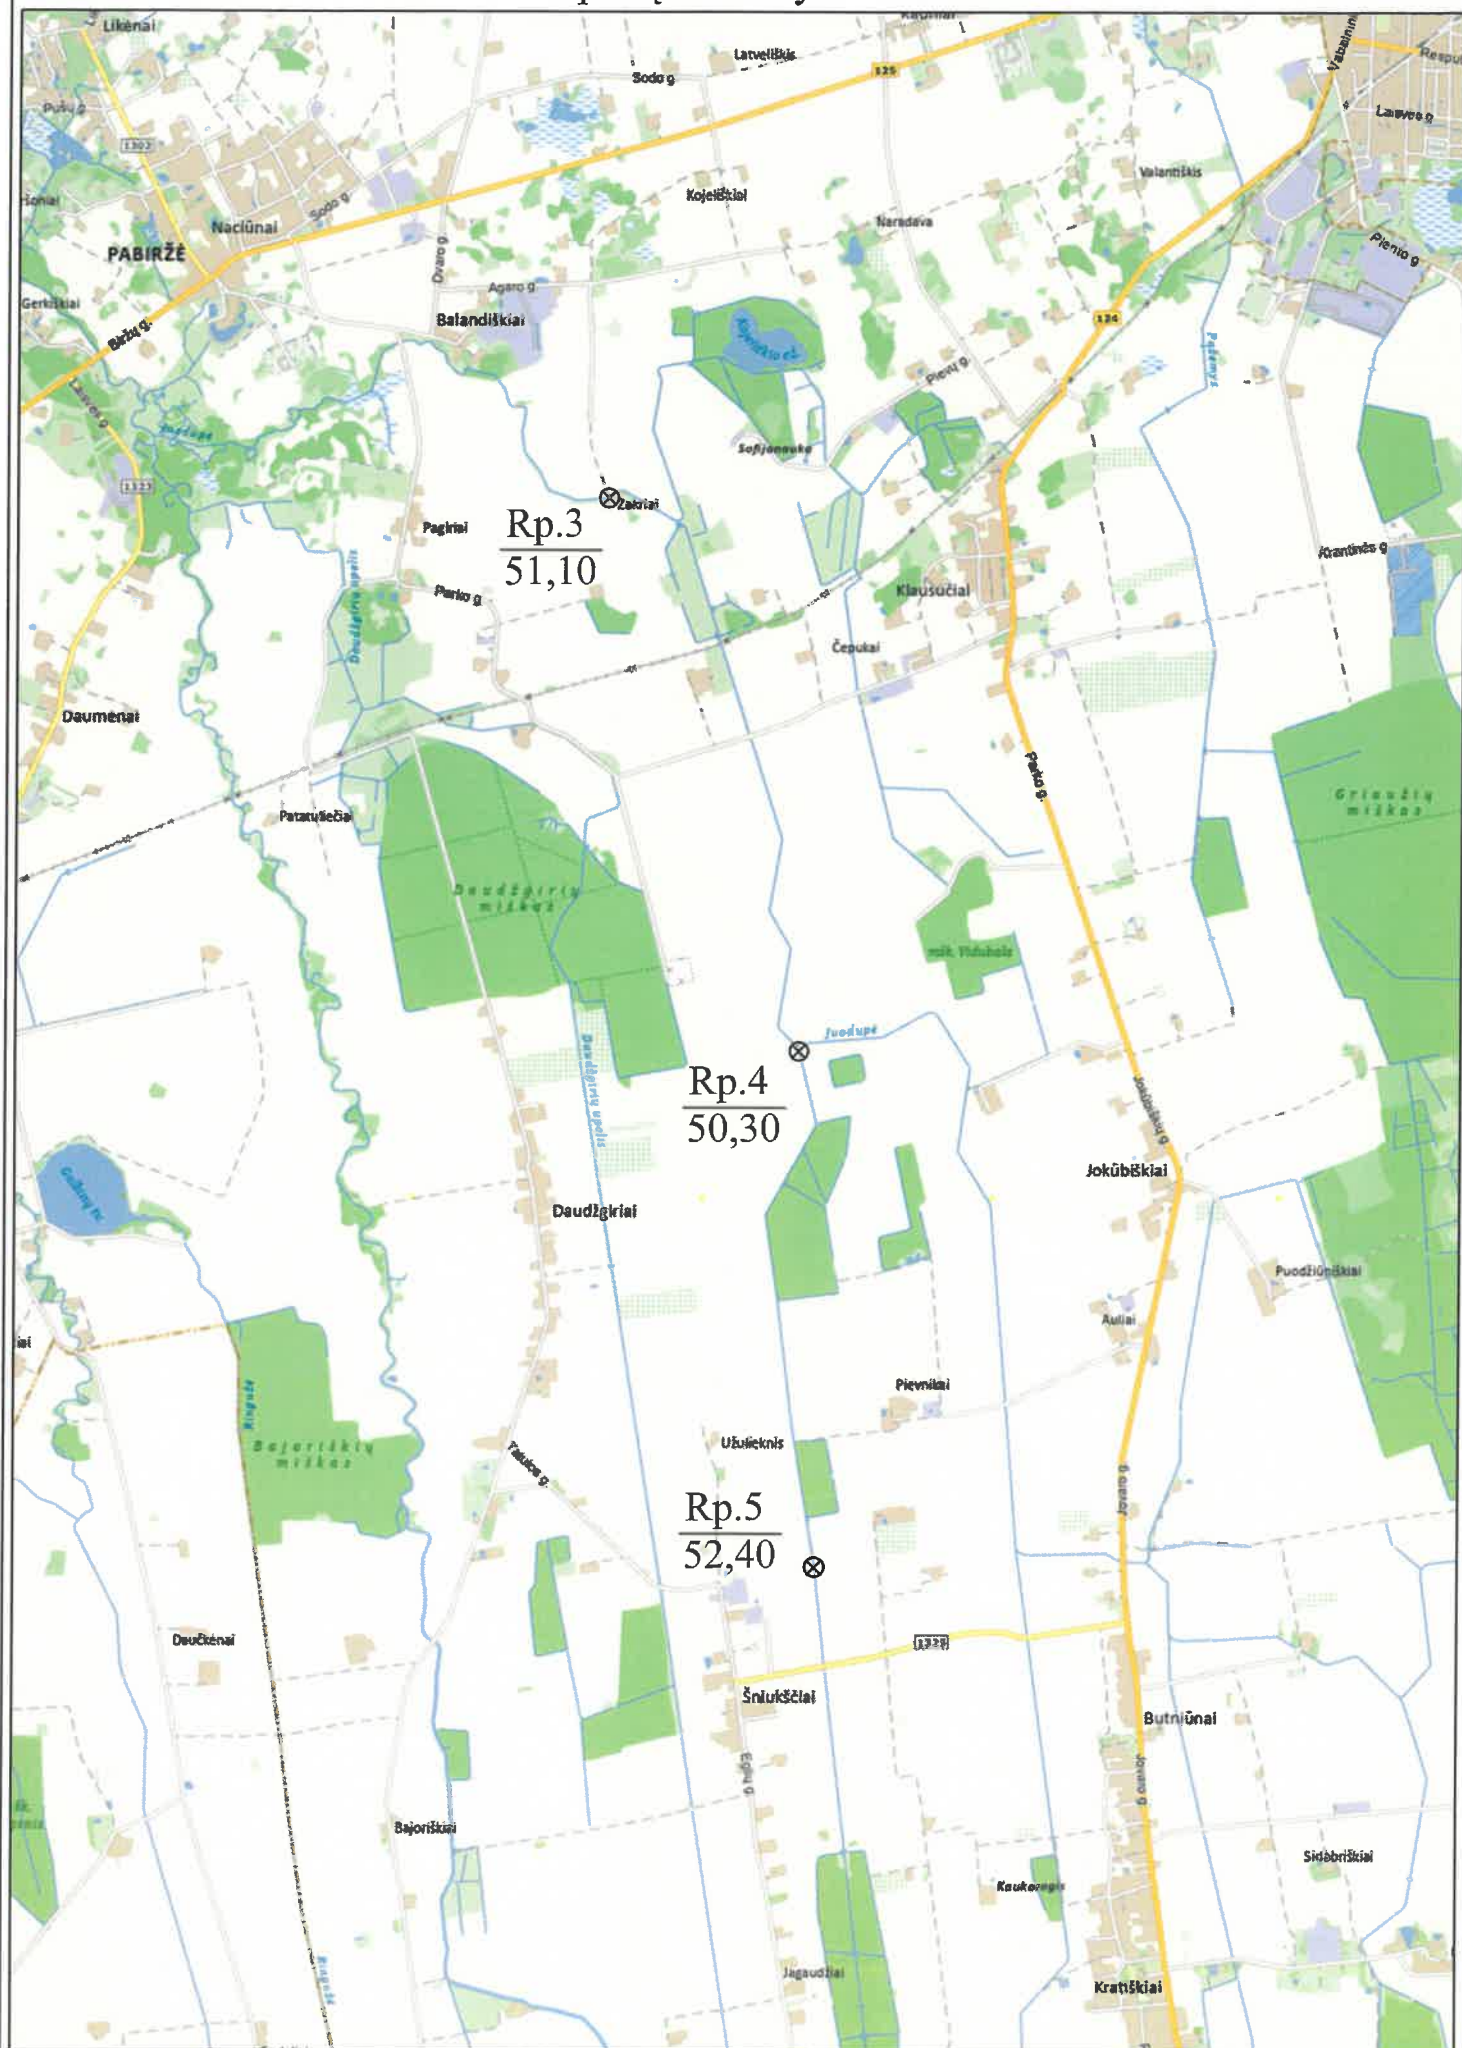

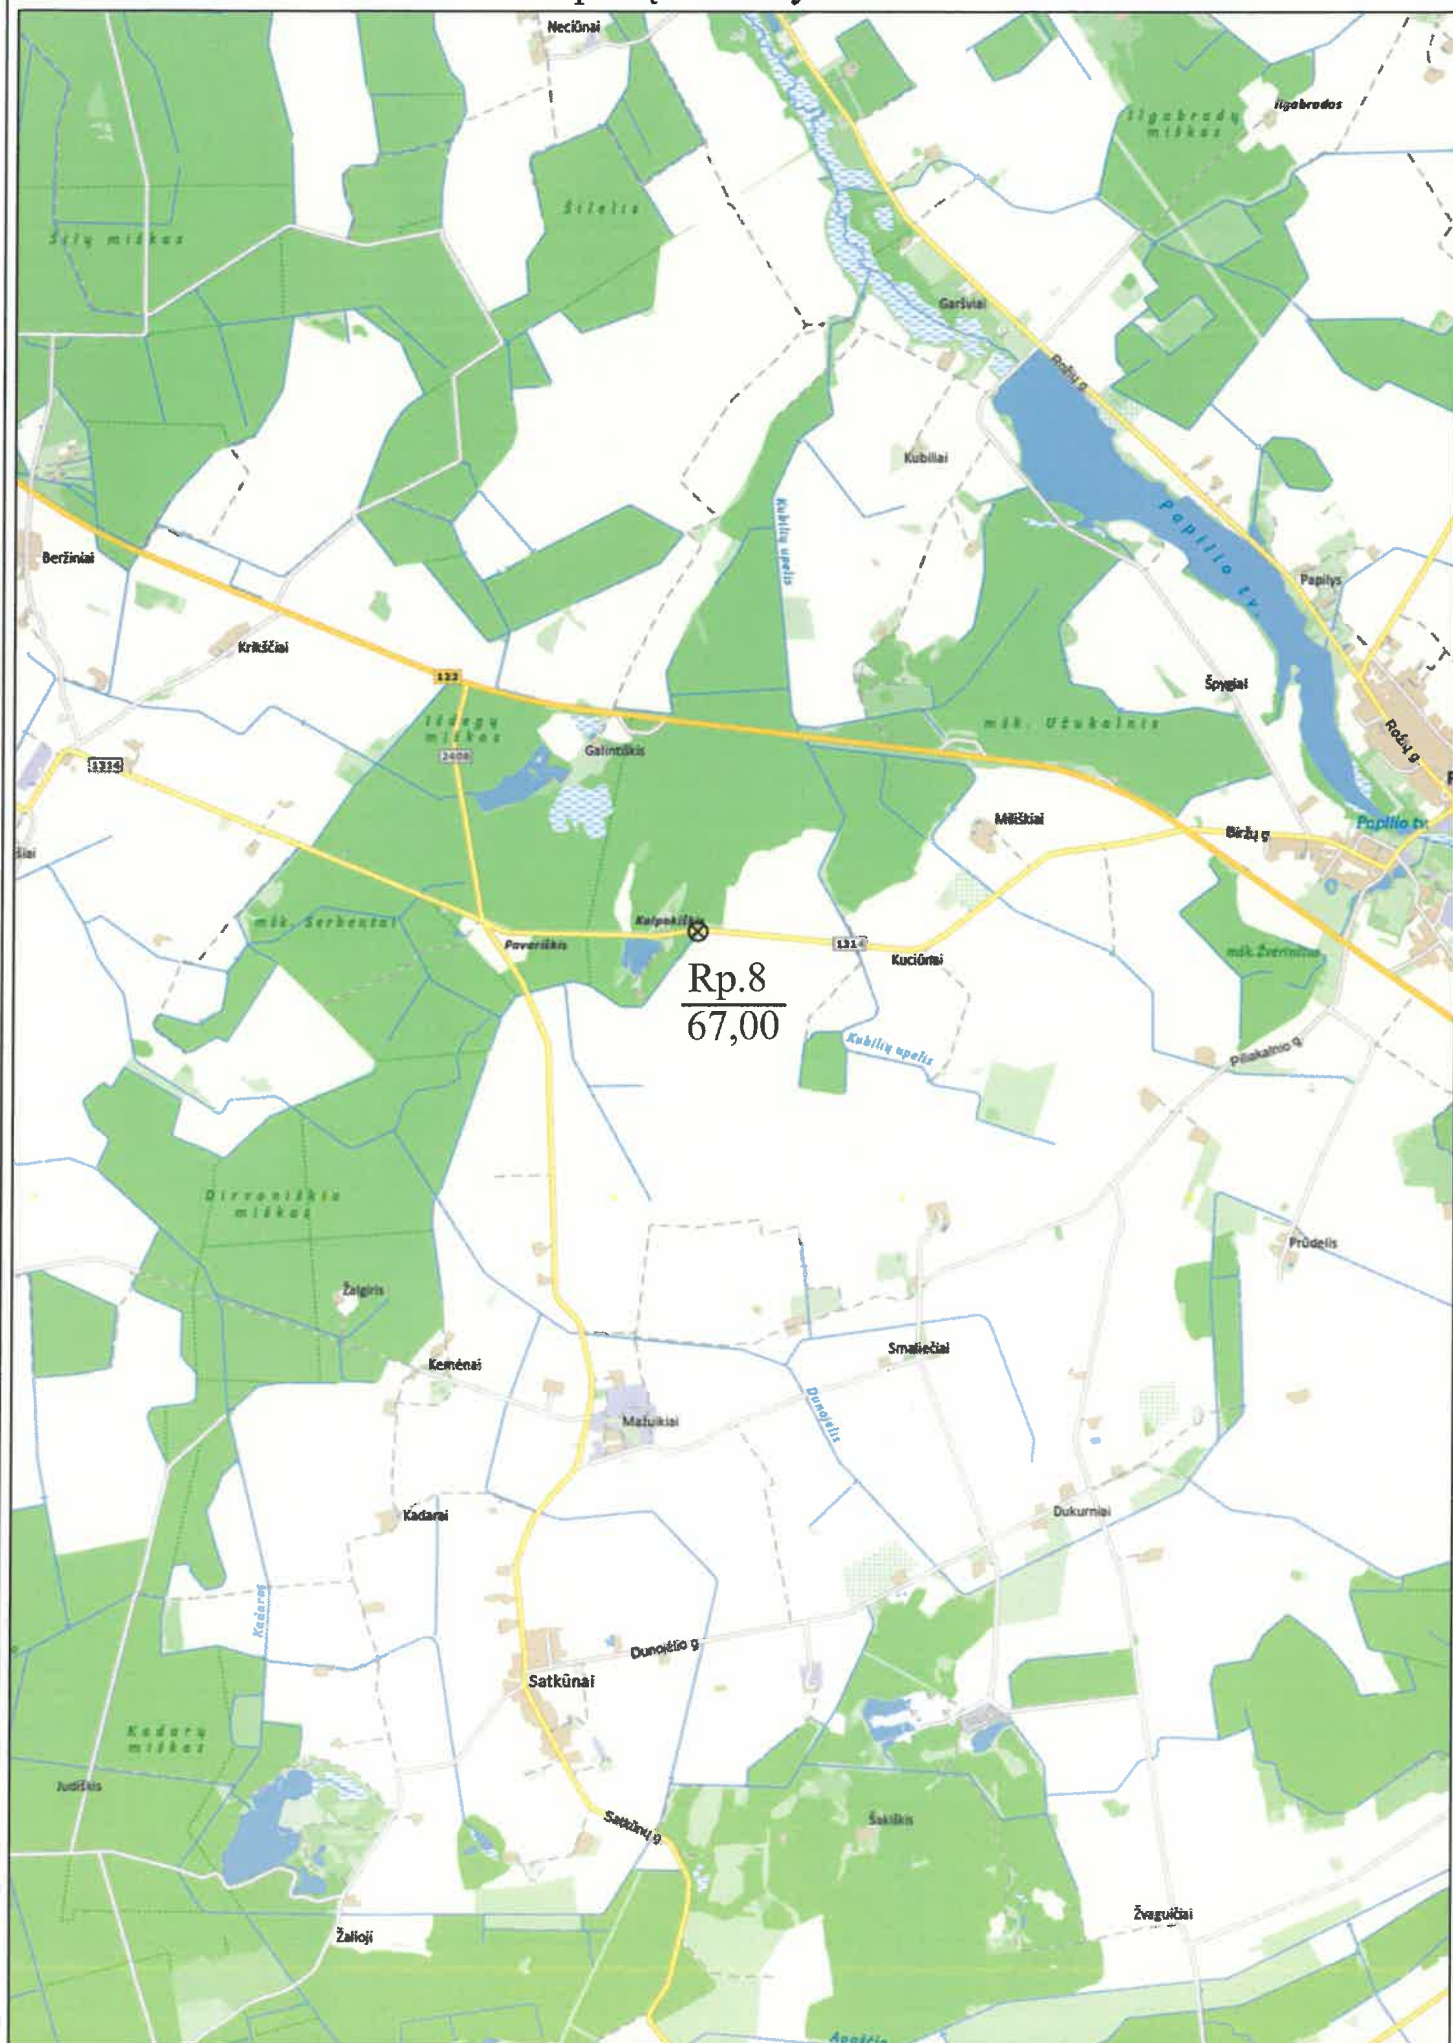

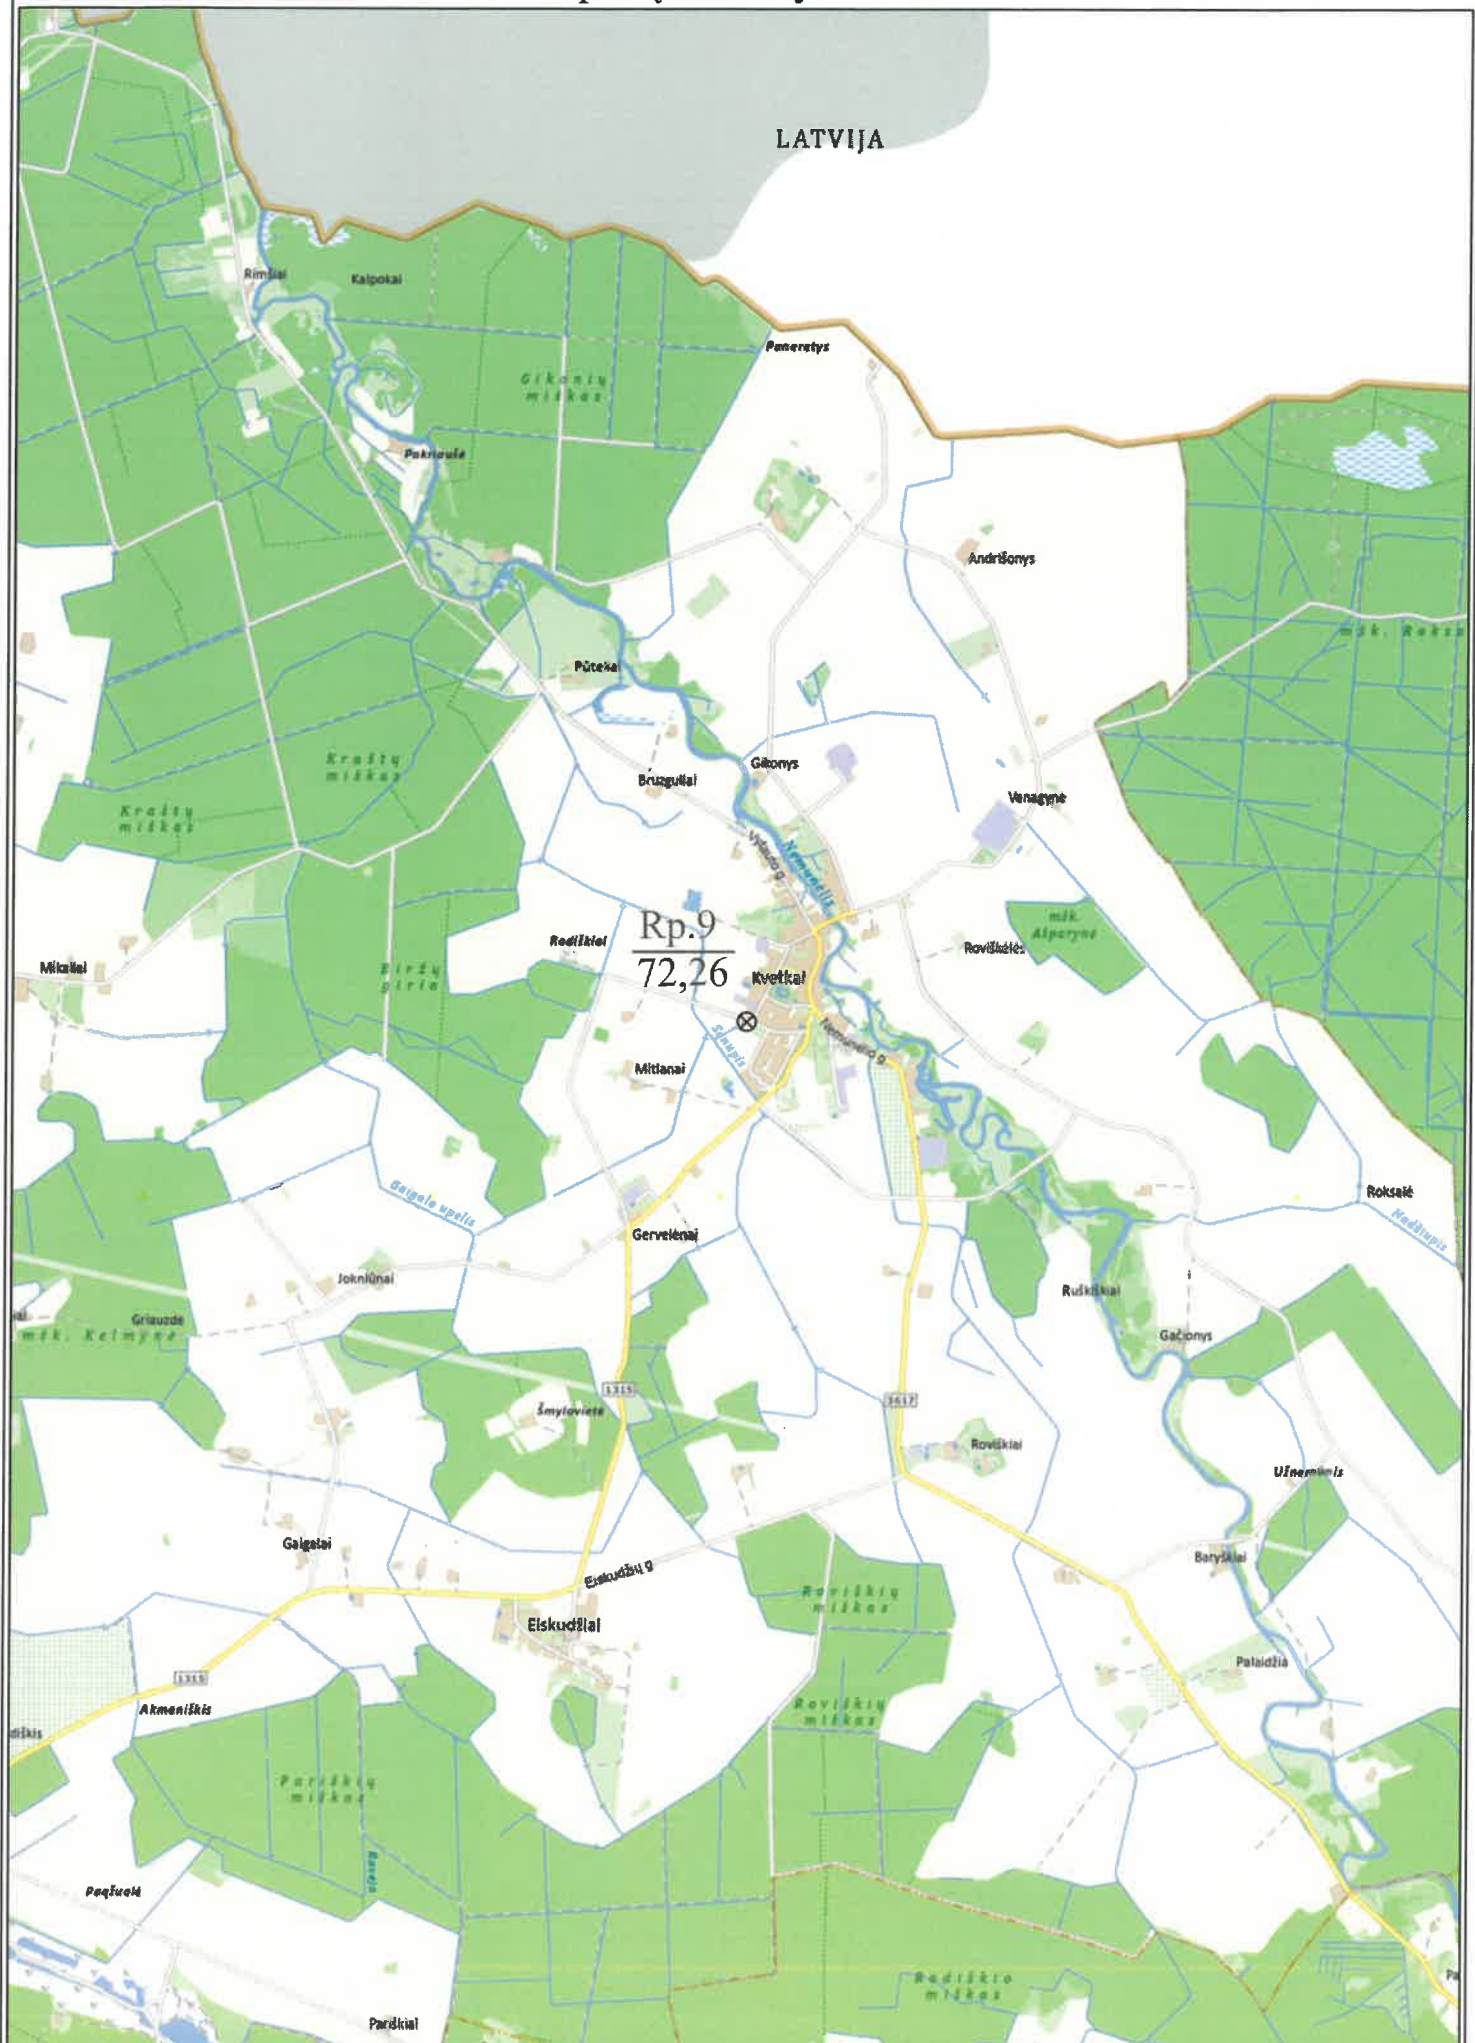

Reperių išsidėstymo schema

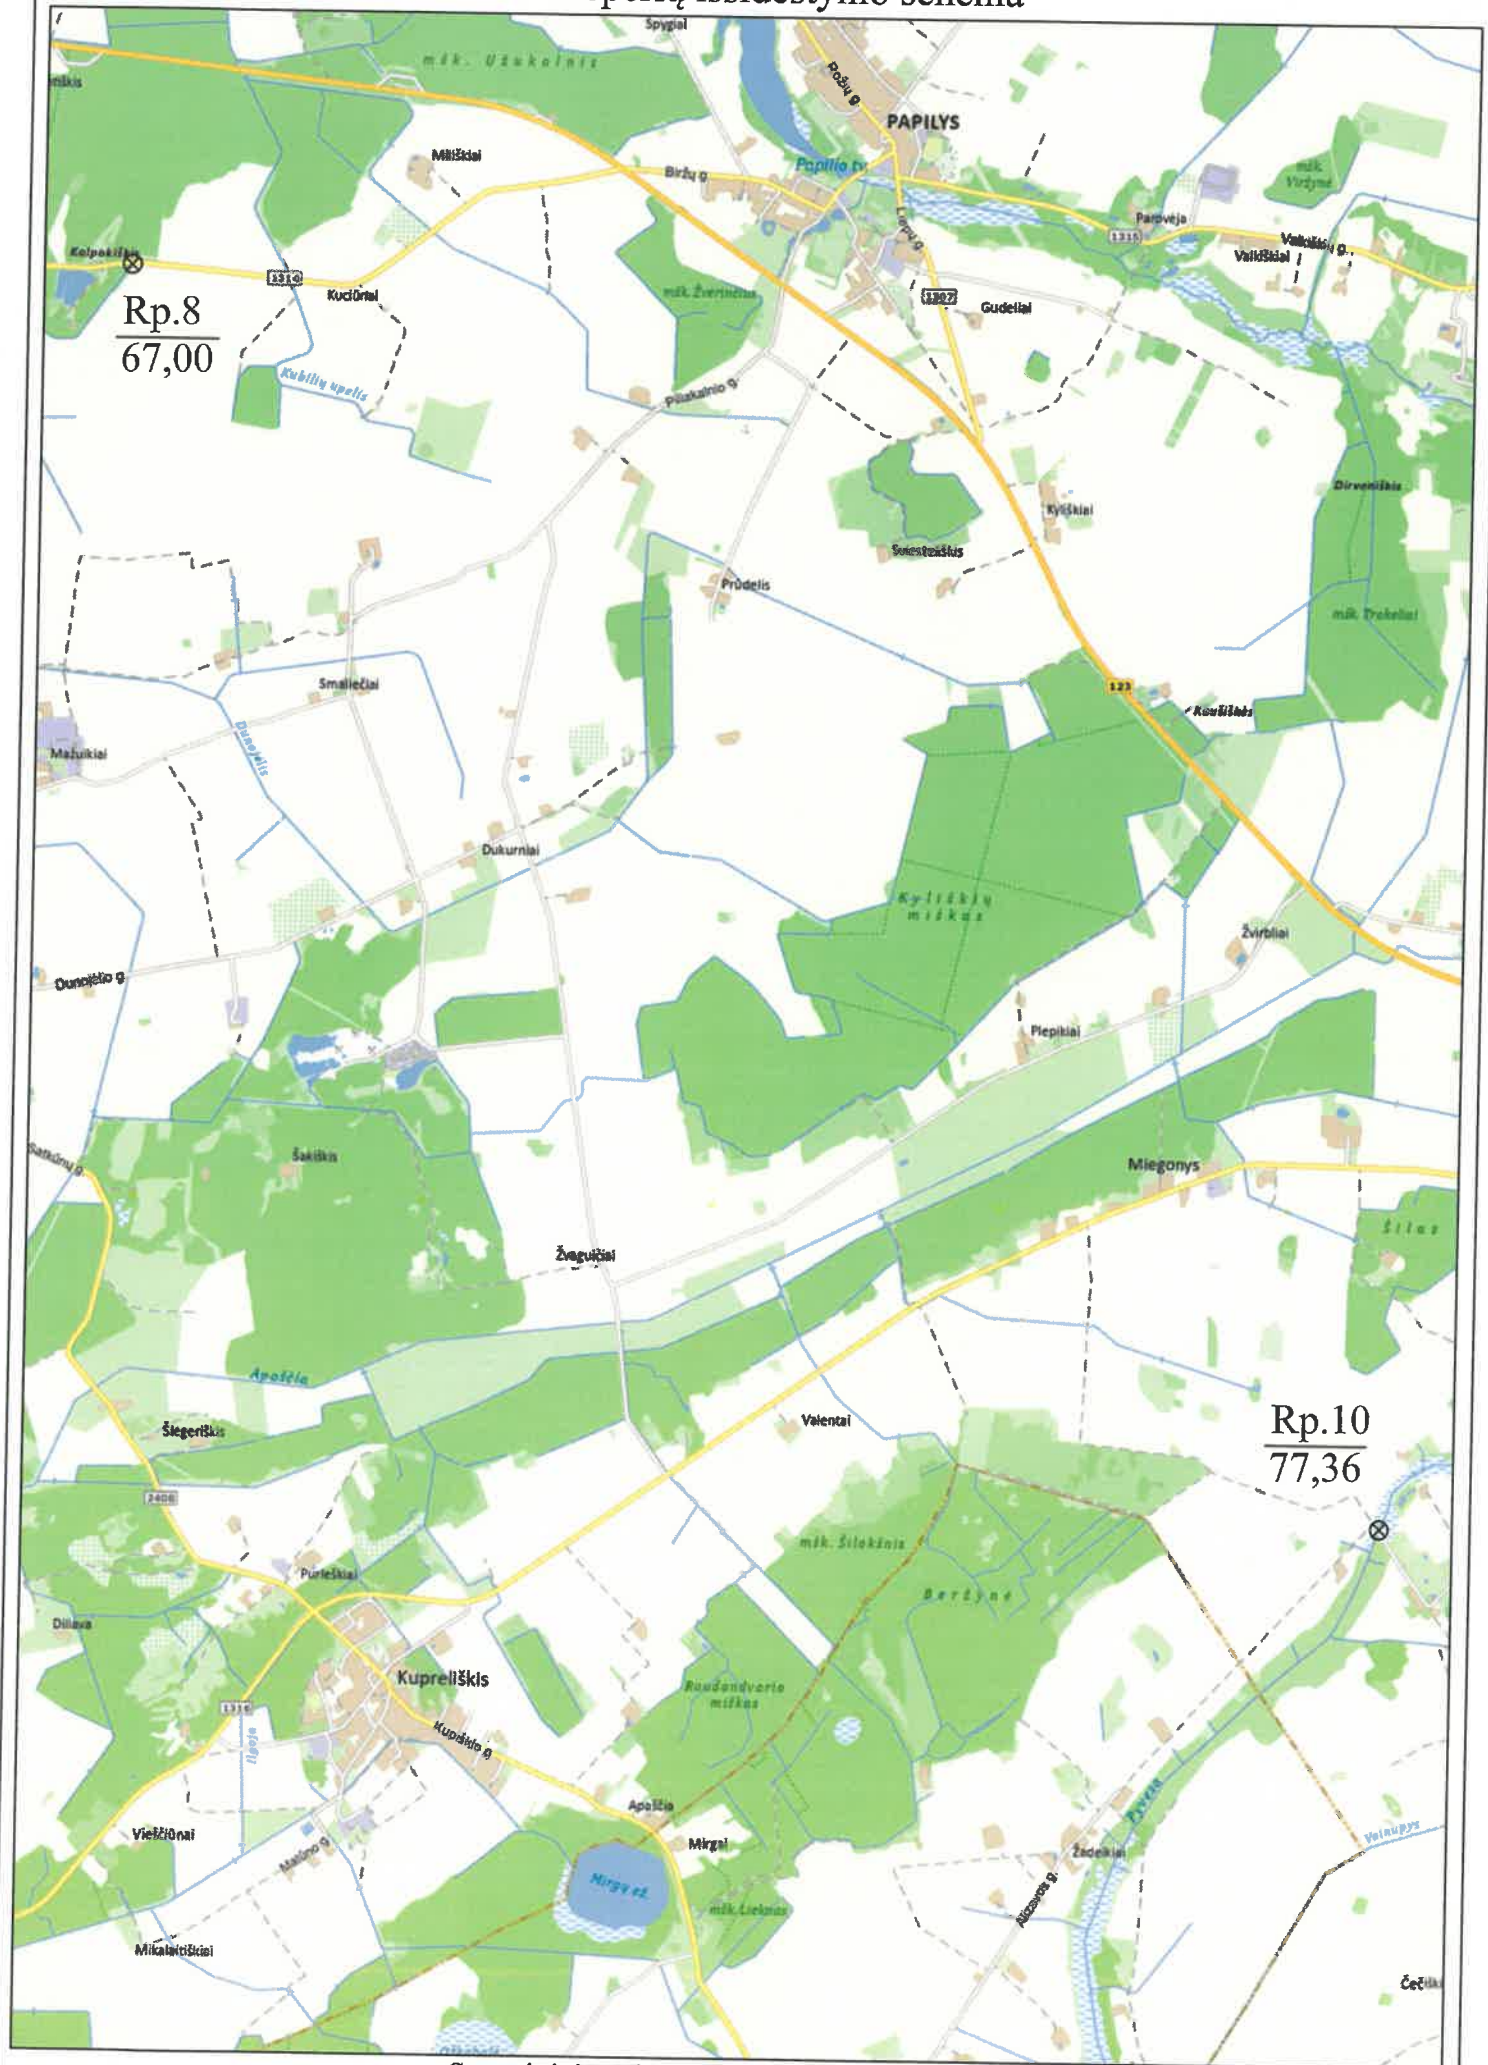

Sutartiniai ženklai ⊗ Laikinas reperis

REPERIŲ KATALOGAS

Rp. Nr., kodas	Tipas, klasė	Vieta	Aprašymas	Altitudė
1	2	3	4	5
1	Laikinas	N griovyje įrengtoje pralaidoje pk. 0+11	Įtekėjimo vamzdžio apačia	43,02
2	Laikinas	K-10 griovyje įrengtoje pralaidoje pk. 7+18	Ištekėjimo vamzdžio apačia	49,59
3	Laikinas	Prie Juodupės up. įrengto tilto pk. 38+45, 0,4 kV ETL stulpė	Atžyma dažais	51,10
4	Laikinas	J-3 griovyje įrengtoje pralaidoje pk. 0+34	Įtekėjimo vamzdžio apačia	50,30
5	Laikinas	J-3 griovyje įrengtoje pralaidoje pk. 29+30	Ištekėjimo vamzdžio apačia	52,40
6	Laikinas	J-7 griovyje įrengtoje pralaidoje pk. 74+34	Įtekėjimo vamzdžio apačia	57,76
7	Laikinas	T-14-4 griovyje įrengtoje pralaidoje pk. 1+62	Įtekėjimo vamzdžio apačia	55,25
8	Laikinas	A-12-8-6 griovyje įrengtoje pralaidoje pk. 40+80	Ištekėjimo vamzdžio apačia	67,00
9	Laikinas	G-2-2a griovyje, 87 drenažo sistemoje pk. 2+10	Žiočių apačia	72,26
10	Laikinas	Pyvesos up. įrengtoje pralaidoje (X-6213174.80, Y-565551.84)	Įtekėjimo vamzdžio apačia	77,36

SUDERINIMŲ SĄRAŠAS

Eil. Nr.	Suderinimo klausimas	Suderinusios organizacijos pavadinimas	Derinusio pareigos, v. ir pavardė	Irašo vieta	Derinusios organizacijos pastabos
1	Techniniai sprendimai, projektas, tyrinėjimo dokumentacija, sąmatos	Biržų rajono savivaldybės administracija	Žemės ūkio skyriaus vyr. inžinierius melioratorius	Projekto plane	Suderinta
2	Projektas	Biržų rajono savivaldybės administracija Nemunėlio Radviliškio seniūnija	Seniūnas	Projekto plane	Suderinta
3	Projektas	Biržų rajono savivaldybės administracija Vabalinko seniūnija	Seniūnas	Projekto plane	Suderinta
4	Projektas	Biržų rajono savivaldybės administracija Papilio seniūnija	Seniūnas	Projekto plane	Suderinta
5	Projektas	Biržų rajono savivaldybės administracija Širvėnos seniūnija	Seniūnas	Projekto plane	Suderinta
6	Projektas	Telia Lietuva, AB Tinklo resursų administravimo komanda	Vyr. inžinierius	Projekto plane	1. Prieš 3 paras iki darbų pradžios būtina paimti raštišką sutikimą žemės kasimo darbams. 2. Darbus kabelių apsaugos zonoje atlikti rankiniu būdu ir dalyvaujant Telia Lietuva, AB atstovui.
7	Projektas	ESO, AB	Elektros tinklo eksploatavimo komandos inžinierius	Projekto plane	Prieš vykdant statybos darbus išsikviesti ESO, AB atstovą el. kabelių vietos nustatymui. Elektros tinklų ir dujotiekio apsaugos zonoje žemės kasimo darbus vykdyti tik rankiniu būdu, gauti sutikimą žemės kasimo darbams.
8	Projektas	VŠĮ „Placiajuostis internetas“	Specialistas	Projekto plane	1. Prieš darbų pradžią, RAIN ryšio kabelio trasai nustatyti ir pažymėti, iškviesti įstaigos atstovą ne vėliau nei prieš 7 k.d., tel. 8 5 2430881 2. Darbus kabelio apsaugos zonoje vykdyti rankiniu būdu, dalyvaujant įstaigos atstovui.
9	Projektas	UAB „Biržų vandenys“	Vandentvarkos inžinierė	Projekto plane	Suderinta

TECHNINĖS SPECIFIKACIJOS

1. BENDROJI DALIS

1.1. Projekto tikslai

Konkreto techninio darbo projekto esminis tikslas yra suprojektuoti esamų griovių ir juose esančių statinių remontą taip, kad būtų užtikrintas tinkamas drėgmės režimas dirvožemyje ir savalaikis paviršinio vandens nuleidimas nuo dirvos paviršiaus.

1.2. Konkretūs darbai

Techniniam projektui įgyvendinti Rangovas turės atlikti tokius darbus: ~~remontuoti~~ 9,60 km griovių, nukertant nuo šlaitų įvairaus tankumo krūmų 6,71 ha, iškasant 3840 m³ sąnašų; numatoma išardyti dirbtines kliūtis griovyje 246 m³, pašalinant medžių nuovartas ir kt. užtvankas; išvalyti sąnašas iš pralaidų vamzdžių- 30 m³. Projekte reikia pakeisti 95 senas žiotis naujomis plastikinėmis – d 110 mm- 19 vnt, d 160 mm- 64 vnt ir d 200 mm- 12 vnt.; reikės suremontuoti 8 vnt vandens pralaidų, iš jų: vieną pakeisti nauja pralaida (d 1,25 m), likusioms septynioms išvalyti sąnašas iš vamzdžių, įrengti žvyro dangas ir pastatyti po keturis signalinius stulpelius su atšvaitais.

2. GAMTINĖS SĄLYGOS

2.1. Dirvožemiai

Plote vyrauja priemolio ir priemolio gruntai, vietomis- durpė. Rengiant ~~remontavimo~~ projektą vadovautasi dirvožemių laboratoriniais tyrimais pirminiam projektui parengti, buvo naudojami išrašai iš pirminio arba rekonstrukcijos projekto.

Geležingumo požymiai projekte nepastebėti.

2.2. Požeminiai vandenys

Šaltinių plotų objekte nėra.

3. STATYBOS PARUOŠIMAS IR ORGANIZAVIMAS

3.1. Bendrieji reikalavimai

Iki remonto darbų pradžios yra parengta ir atitinkamai suderinta reikiamos apimties projektinė dokumentacija. Projektas suderintas su Biržų raj. savivaldybės administracijos Žemės ūkio skyriaus vyr. specialistu, Biržų raj. savivaldybės Nemunėlio Radviliškio, Vabalninko, Papilio ir Širvėnos seniūnijų seniūnais, Telia Lietuva, AB tinklo resursų administravimo komandos vyr. inžinieriumi, ESO, AB elektros tinklo eksploatavimo komandos inžinieriumi, VŠĮ „Plačiajuostis internetas“ specialistu, UAB „Biržų vandenys“ bei kitais fiziniais ir juridiniais asmenimis, kurie turi sąveikos su įgyvendinamu projektu.

Rangovas privalo turėti Lietuvos Respublikos Žemės ūkio ministerijos išduotus kvalifikacinius dokumentus, suteikiančius teisę statyti melioracijos sistemas. Rangovas darbams atlikti turi skirti kvalifikuotus darbininkus ir atestuotą statybos vadovą, sugebančius profesionaliai atlikti darbą. Rangovas turi turėti pakankamai tinkamų mašinų ir įrangos, kad būtų galima atlikti visus numatytus darbus.

3.2.Paruošiamieji darbai

Iki pagrindinių darbų pradžios atliekami paruošiamieji darbai: atliekamas geodezinis nužymėjimas, nužymimos drenažo žiočių, pralaidų ir kitų statinių trasos ir vietos bei darbų vykdymo zonos.

3.3.Žemės darbai

Vykiant žemės darbus vadovautis Statybos techniniu reglamentu STR 1.06.01:2016- „Statybos darbai. Statinio statybos priežiūra“.

Rangovas atlieka kasimą, užpylimą, sutvirtinimą, perteklinio iškasto grunto išvežimą, išlyginimą po pamatais ir dangomis, statybos aikštelės niveliavimą, statybų vietos išlyginimą, netinkamų medžiagų išvežimą, taip pat visų kitų su statybomis susijusių ir neplanuotų žemės darbų atlikimą. Visi kasimo darbai turi būti atliekami taip, kad sudarytų kuo mažiau nepatogumų ir trukdymų. Visa iškasta medžiaga turi būti supilta taip, kad ji nekeltų pavojaus darbus atliekančiam personalui. Kad būtų užtikrintas reikiamas žmonių saugumas ir apsauga, Rangovas savo sąskaita turi įrengti aptvarus, perspėjamuosius ženklus, apsaugines tvoreles, pėsčiųjų perėjas per tranšėjas .

Darbams naudojami vienkaušiai ekskavatoriai bei įvairaus galingumo buldozeriai. Grunto sutankinimui naudojami rankiniai plūktuvai. Dalis darbų vykdoma rankiniu būdu (sunkiai prieinamose vietose, šalia statinių bei inžinerinių tinklų, elektros linijų). Žemės darbai tranšėjų susikirtimo vietose su esamais inžineriniais tinklais vykdomi rankiniu būdu, nepažeidžiant šių tinklų. Esami tinklai susikirtimo vietose su kasama tranšėja laikinai pakabinami, išramstomi. Žemės darbų metu išardytos esamos dangos (kelio danga, žalios vejės) atstatomos į pradinę padėtį.

Strėlinių ekskavatorių darbas prie esamų veikiančių elektros orinių linijų leidžiamas tiksliai jas laikinai atjungus. Darbai vykdomi pagal saugos statyboje nurodytas sąlygas ir normatyvus. Visi naudojami mechanizmai turi būti tvarkingi. Tepalų ir degalų nutekėjimas ir patekimas į gruntą draudžiamas.

3.4.Darbų ir statinių kokybės užtikrinimas

Melioracijos darbų kokybė yra pagrindinis rodiklis, lemiantis melioracijos sistemų efektyvumą ir ilgaamžiškumą. Projekte naudojamų medžiagų ir rangos šalis neribojama, tačiau visos projekte naudojamos medžiagos ir gaminiai turi turėti įgaliotos institucijos patvirtinimą, kad buvo pagaminti pagal atitinkamą Europos arba Lietuvos standartą.

Visi vamzdžiai, jungiamosios detalės ir kiti gaminiai turi būti pažymėti etiketėmis. Etiketės dydis ir forma turi atitikti ISO reikalavimus. Etiketėse nurodoma gamintojas, modelis, serijos numeris, pagaminimo data ir pan. **Visas tekstas turi būti lietuvių kalba.**

Melioracijos darbų kokybę iš esmės tikrina statinių statybos techninės priežiūros vadovas, kuris privalo vadovautis melioracijos normatyviniais dokumentais (MND Nr.7, 16-34 psl.), standartais, normomis ir šiomis techninėmis specifikacijomis.

Griovių ir juose esančių statinių kokybę būtina įvertinti instrumentaliai tikrinant griovių ir kitų statinių pagrindinius parametrus.

Melioracijos darbuose naudojami statybos produktai turi atitikti projekte numatytus geometrinius rodiklius ir esminius techninius reikalavimus, kuriuos tiekėjas privalo raštu patvirtinti atitikties deklaracijoje. Nurodyti techniniai reikalavimai yra minimalūs, rangovas gali naudoti produktus ir kitokių (jei gerina statomo statinio bendrąją kokybę) techninių rodiklių. Pakeitimą reikia pagrįsti skaičiavimais arba kitais svariais argumentais.

1 lentelė. Griovių ir juose esančių statinių kokybės tikrinimo parametrai ir leistini nukrypimai.

Eil. Nr.	Tikrinami parametrai	Leistini nukrypimai
1	2	3
	1. Griovių geometriniai parametrai ir aukščiai	
1	Griovio ašies planinė padėtis	+/-4m
2	Griovio posūkio spindulys	+/-5 proc.
3	Griovio ašies tiesumas	iki pusės griovio dugno pločio
4	Griovio dugno altitudės	+5 cm -10 cm
5	Griovio dugno atvirkštinis nuolydis	neleistinas
6	Griovio dugno plotis	+/-10 cm
7	Griovio šlaito koeficientas	+/-10 proc.
	2. Vandens pralaidos	
1	Dugno altitudės pralaidos galuose	+/-5 cm
2	Antgalių geometriniai rodikliai	+/-3 cm
3	Pralaidos antgalio sujungimas su vamzdžiu	be nukrypimų
4	Pralaidos sujungimas su grioviu	be nukrypimų
5	Stiprinimo plokščių kiekis	pagal brėžinius
6	Stiprinimo plokščių briaunų peraukšlėjimas	+/-2 cm
7	Tarpai tarp stiprinimo plokščių	+2 cm
8	Po plokštėmis įrengiamas žvyro sluoksnis (jo storis pagal brėžinius, bet neplonesnis kaip 10 cm)	+3 cm -2 cm
9	Vandens pralaidos ilgis (plastikinių ir metalinių vamzdžių deformacijos galimos iki 2 proc.)	+50 cm -20 cm
10	Virš pralaidos važiuojamosios dalies plotis	+50 cm -20 cm
11	Skaldos prizmės arba akmenų metinio už plokštėmis stiprinimo įrengimas (ilgis	+ neribojamas -20 cm

4. MEDŽIAGOS, GAMINIAI IR ĮRENGIMAI

4.1. Medžiagos, gaminiai ir įrengimai

Visos naudojamos medžiagos ir gaminiai turi būti geriausios kokybės, tinkamos numatytai paskirčiai ir atitikti nacionalinius ir tarptautinius standartus. Medžiagos ir gaminiai turi ilgai tarnauti, reikalauti minimalios priežiūros ir turi būti gautos iš patikimų tiekėjų (gamintojų) su atitikties deklaracijomis.

Rangovas privalo garantuoti, kad visos konstrukcijos ir statiniai yra sumontuoti iš kokybiškų medžiagų, gaminių ir įrenginių, kurie prieš pristatymą niekada nenaudoti, išskyrus laiką, reikalingą bandymams.

4.2. Pakeitimai

Projekte pasiūlytų medžiagų, gaminių ir įrengimų pakeitimai po Sutarties pasirašymo galimas tik gavus raštišką statybos techninės priežiūros vadovo sutikimą. Be to, Rangovas turi pataisyti ir pateikti statybos techninės priežiūros vadovui tvirtinti visus brėžinius, kuriuos reikia koreguoti dėl tokio pakeitimo. Įrengimų pasirinkimo metu turi būti kruopščiai išnagrinėta ar galima lengvai įsigyti atsargines dalis.

4.3. Medžiagų įpakavimas ir saugojimas

Visos pristatomos medžiagos ir įrengimai turi būti supakuotos ir pažymėtos pagal tarptautinius standartus, taikomos eksportui iš šalies gamintojos. Rangovas sandėliuoja medžiagas ir įrengimus taip, kad išvengtų jų būklės pablogėjimo ar sugadinimo. Ypatingą dėmesį reikia atkreipti į PVC vamzdžius ir PVC armatūrą, siekiant apsaugoti juos nuo tiesioginės saulės šviesos ir žemos temperatūros. Turi būti laikomasi gamintojų nurodymų. Sugadintos medžiagos nepriimamos.

Rangovas turi kiek įmanoma sumažinti medžiagų ir įrangos sandėliavimo statybvietėje laiką, planuodamas tiekimą taip, kad jis vyktų pagal statybos poreikius. Rangovas turi gauti iš gamintojų informaciją apie įrangos sandėliavimo ir aptarnavimo būdus ir šių reikalavimų laikytis. Visos išlaidos, susijusios su medžiagų ir įrangos sandėliavimu, laikomos įtrauktomis į Sutartį ir papildomai neapmokamos. Jokios medžiagos negali būti atvežtos į statybvietę, kol nebus įvykdytos šios sąlygos:

4.4. Laikinasis sandėliavimas

Rangovas turi pasirūpinti vamzdžių, medžiagų ir įrangos laikinu sandėliavimu. Rangovas turi valyti ir taisyti visus valstybinius kelius, privažiavimo kelius, saugyklų ar kitas teritorijas, kurias naudoja atliekant darbus.

Jei Rangovui yra būtina pasinaudoti žeme už statybvietės ribų, jis pats tariaisi su žemės savininku/nuomininku. Prieš aptverdamas teritoriją darbams Rangovas kreipiasi į savivaldybę ar kitas įstaigas ir savininkus/nuomininkus. Prieš sudarydamas su jais sutartį Rangovas turi gauti Užsakovo sutikimą, tada jis patvirtina sutartį laišku savininkui/nuomininkui. Sutartyje turi būti aiškiai nurodyta, kad ji sudaroma su Rangovu, o ne su Užsakovu. Kiekvienos sutarties kopija pateikiama Užsakovui.

4.5. Atsakomybė užsakant medžiagas

Rangovas yra atsakingas už medžiagų, gaminių ir pavyzdžių (kurių patikrinimo gali būti pareikalauta gerokai prieš darbų pradžią) užsakymą ir pristatymą. Visas sąnaudas, susijusias su aplaidumu ir delsimu užsakyti pakankamai iš anksto, padengia Rangovas.

5. APLINKOS APSAUGOS REIKALAVIMAI

5.1. Reikalavimai aplinkos apsaugai

Visų statybos etapų metu Rangovas privalo laikytis visų respublikoje galiojančių įstatymų, taisyklių ir tiesiogiai susijusių reikalavimų, bei atsižvelgti į visas priemones, projekto valdymą ir administravimą, kurie reikalingi užtikrinti aplinkosauginius reikalavimus. Želdinius šalinti nuo griovio šlaitų, vadovaujantis atrankiniu kirtimu, medžius, didesnius, kaip 12 cm, nekirsti, palikti, jeigu jie auga ne arčiau, kaip 15 m nuo drenažo linijos. Nukirstus krūmus/medžius sukrauti į krūvas ant griovio krašto, pakrauti ir išvežti.

5.2. Medžių ir žaliųjų zonų apsauga

Rangovui neleidžiama perkelti ar kirsti darbų zonoje esančių medžių be atitinkamų žinybų sutikimo. Jei kuris nors medis ar žaliaji zona buvo Rangovo sunaikinta ar pažeista, jis privalo pakeisti pažeistą medį ar zoną lygiaverčiu buvusiam savo sąskaita.

6. DARBŲ SAUGA

Vykdam darbus Rangovas privalo vadovautis saugos ir sveikatos taisyklėmis statyboje Nr.A1-22/D1-34 „DĖL DARBOVIEČIŲ ĮRENGIMO STATYBVIETĖSE NUOSTATŲ PATVIRTINIMO“ bei kitais veikiančiais darbo saugos dokumentais.


Prieš darbų pradžią išsikviesti Telia Lietuva AB; ESO, AB; VŠĮ „Placiajuostis internetas“, UAB „Biržų vandenys“ atstovus (žiūr. „suderinimų sąrašas“) požeminių tinklų trasoms nustatyti ir pažymėti. Tinklų apsaugos zonoje darbus vykdyti rankiniu būdu, dalyvaujant įstaigos atstovams.

Projekte numatyti gaminių ir medžiagų (pagal medžiagų poreikio žiniaraštį), naudojamų melioracijos statiniams minimalūs geometriniai parametrai ir esminiai techniniai rodikliai, kurie privalo būti įrašyti į atitikties deklaraciją


2 lentelė

Eil. Nr.	Gaminio medžiagos bendrinis pavadinimas	Geometriniai ir masės rodikliai	Esminiai techniniai reikalavimai
1	2	3	4
1	Drenažo žiotis PE d 110 mm	Vamzdis d 110 mm iš antrinio aukšto tankio polietileno (II PEHD), spalva-juoda, ilgis – 4 m, skersmuo- 110 mm, slėgio klasė PN 2,5.	Standartas IST 1063988-19
2	Drenažo žiotis PE d 160 mm	Vamzdis d 160 mm iš antrinio aukšto tankio polietileno (II PEHD), spalva-juoda, ilgis – 4 m, skersmuo- 160 mm, slėgio klasė PN 2,5.	Standartas IST 1063988-19
3	Drenažo žiotis PE d 200 mm	Vamzdis d 200 mm iš antrinio aukšto tankio polietileno (II PEHD), spalva-juoda, ilgis – 4 m, skersmuo- 200 mm, slėgio klasė PN 2,5.	Standartas IST 1063988-19
4	Melioracinis PE stulpelis	Ilgis 2,0 m, užrašas „Melioracija“	PMS-200
5	Mineralinių trąšų mišinys		EN 13368-2
6	Daugiamečių žolių mišinys		Perkamos žolių sėklos turi būti su Valstybinės sėklų ir grūdų tarnybos išduotais sertifikatais
7	Dirvožemis	Storis 3 cm	+ neribojamas, - 1 cm
8	Betonas pralaidų antgaliams ir siūlėms užtaisyti	Betono mišiniai C 30/37	Betonas C 30/37 XF4; atsparumo šalčiui markė F200; nelaidumas vandeniui markė W6; didžiausias chloridų kiekis betone C10,2 (0,2%); Betonui su armatūra draudžiama naudoti kalcio chlorido arba chloridų turinčių priedų.
9	G/b plokštės R-15-10	L-1490, B-900, H-80, armatūra AI 4,8 kg	Gelžbetoninės plokštės L-1490, B-900, H-80, armatūra AI 4,8 kg
10	G/b vamzdžiai RT12N25 d 1200 mm vid. skersmens	Ilgis 2500 mm, svoris 3220 kg, sienelės storis 110 mm, betono klasė C35/45	Vamzdžių užpylimo akštis iki 4 m, Apkrova 72kN/m,
11	Armatūra	Plienas d 8, d 10 mm, d 12 mm	Plienas karštai valcuotas, klasė AI, AII ir AIII
12	Drenažinis kilimas – demblis prie drenažo žiočių	Secudrain R201 ES-601	Masė 200g/m ² , storis 2,64 cm
13	Žvyro danga pravažiuojimui virš pralaidų	Karjerinis žvyras	Žvyro granulometrinė sudėtis- 0/16, 0/45.

110 SKERSMENS POLIETILENINĖS DRENAŽO ŽIOTYS
PLANAS.PJŪVIAI.MAZGAS
1-1

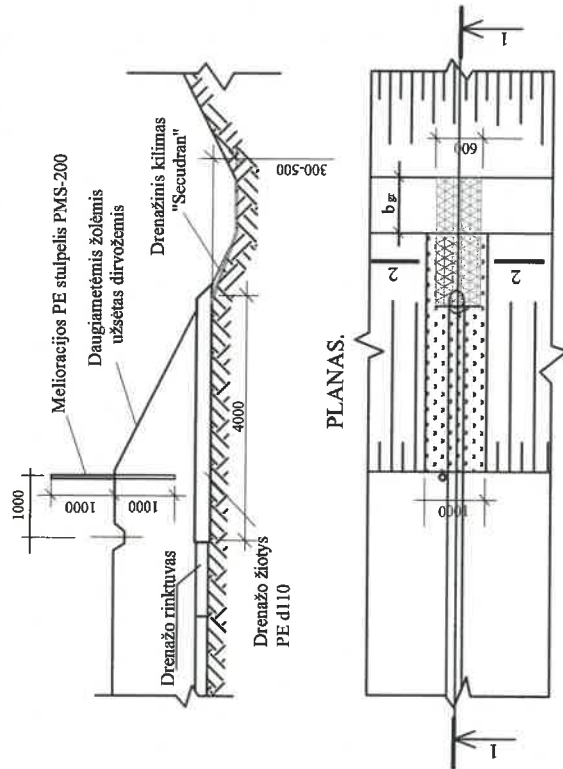

IŠTEKĖJIMO IŠ ŽIOČIŲ MAZGAS
2-2

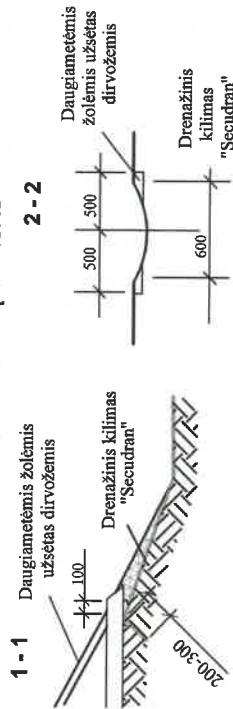

- PASTABOS**
1. Drenažinis kilimas "Secudran" pritvirtinamas vietoje d5 mm, L=500 mm smaigais. Tvirtinimo ilgis nustatomas pagal vietos sąlygas (vid. ilgis - 2.0 m).
 2. Rinktuvo vamzdžių ir žiočių sandūra sandarinama ritinine filtracine medžiaga.
 3. Matmenys brėžinyje duoti milimetrais.

DARBŲ SUDĖTIS, DARBO SAŪNAUDOS IR MATERIALINIAI RESURSAI
KEIČIANT ESAMAS ŽIOTIS
DARBŲ SUDĖTIS


1. Žiočių atkasimas ir išėmimas rankiniu būdu.
2. Rinktuvo atkasimas vienkaušiais ekskavatoriais.
3. Keraminių vamzdžių išėmimas.
4. Tranšėjų dugno paruošimas rankiniu būdu.
5. Polietileno žiočių paklojimas.
6. Sujungimų užsandarinimas.
7. Drenažo žiočių pūtimas užpylimas, sutankinant gruntą.
8. Tranšėjų užpylimas buldozeriais.
9. Šlaitų išlyginimas.
10. Tvirtinimo medžiagos paruošimas ir paklojimas.
11. Drenažinio kilimo pritvirtinimas metaliniais smaigais.
12. Šlaito užpylimas dirvožemiu.
13. Trašų išėmimas.
14. Daugiametė žolė užsėjimas.
15. Stulpelio PMS-200 pastatymas.
16. Išardytų sutūžusių drenažo žiočių išvežimas.

DARBO SAŪNAUDOS IR MATERIALINIAI RESURSAI


Kodas	Darbu, mechanizmu, medžiagų ir gaminių pavadinimas	Resurso kiekis, matavimo vienetas
MN3-174-110	Remontuojamų drenažo žiočių paklojimas 110 mm skersmens polietilenu žiotimis	1 vnt.
	Darbo sąnaudos: Vid. kategorijos 3,27 darbo sąnaudos	10,1 žm. val.
320034 340013	Mechanizmai: Vienkaušiai ekskavatoriai 0,4 m3 talpos kaušais Buldozeriai iki 59kw(80 AJ) galios	1,8 maš. val. 0,84 maš. val.
900010 900082 120002 900069 900083 900089 900072 900013	Medžiagos: Drenažo žiotys PE 110 mm skersmens Drenažo kilimas "Secudran R201 ES-601" Vieša pilieninė paprastą Dirvožemis Mineralinių trąšų mišinys Daugiametė žolė sėjos Ritininė filtracinė medžiaga Meliorencinis PE sulpelis PMS-200	1 vnt. 0,84 m2 0,70 kg 0,17 m3 0,13 kg 0,02 kg 0,30 m2 1 vnt.

Panevėžio HIDROPLANAS, UAB Kranto g. 9-1, Panevėžys, LT5174				Biržų rajono Juodupės, Agluonos, Taulos ir kitų sausavimo sistemų dalies melioracijos griovių remontas			
Pareigos	V. Pavardė	Kv. atest. Nr.	Parašas	Data	DRENAŽO ŽIOTYS D 110 mm	Stadija	Lapų sk.
PV	E. Balčiūnienė	S-338PmkTA 7874		2026		TDP	1 1

160 SKERSMENS POLIETILENINĖS DRENAŽO ŽIOTYS
PLANAS.PJŪVIAI.MAZGAS
1-1

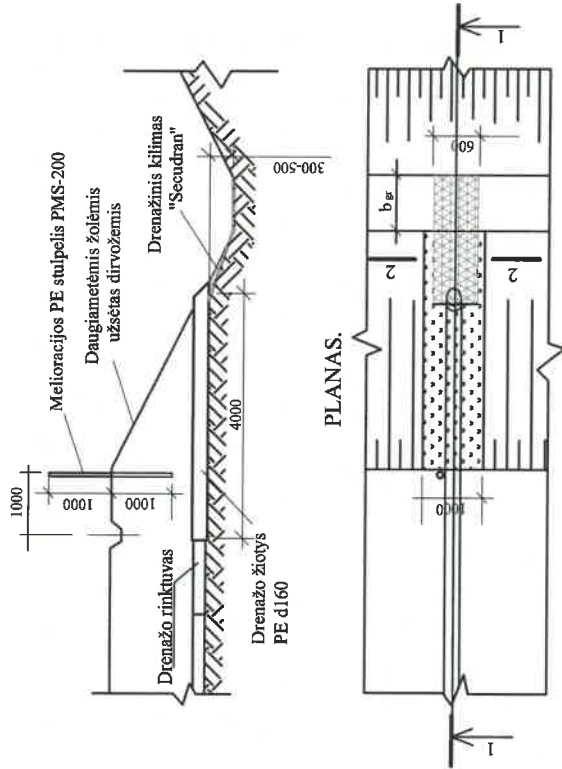

IŠTEKĖJIMO IŠ ŽIOČIŲ MAZGAS

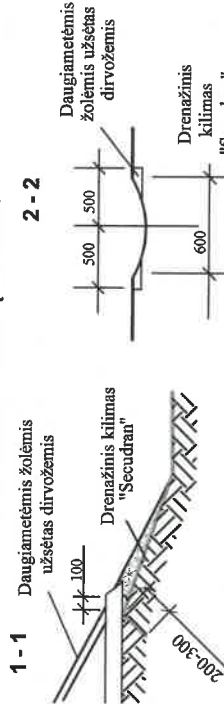

- PASTABOS**
1. Drenažinis kilimas "Secudran" pritvirtinamas vienos 45 mm, L=500 mm smaigais. Tvirtinimo ilgis nustatomas pagal vietos sąlygas (vid. ilgis - 2.0 m).
 2. Rinktuvo vamzdžių ir žiočių sandūra sandarinama ritinė filtračine medžiaga.
 3. Matmenys brėžinyje duoti milimetrais.

DARBŲ SUDĖTIS, DARBO SAŪSAUDOS IR MATERIALINIAI RESURSAI
KEIČIANT ESAMAS ŽIOTIS
DARBŲ SUDĖTIS

1. Žiočių atkasimas ir išėmimas rankiniu būdu.
2. Rinktuvo atkasimas vienkaūšiais ekskavatoriais.
3. Keraminių vamzdžių išėmimas.
4. Transjėjų dugno paruošimas rankiniu būdu.
5. Polietileno žiočių paklojimas.
6. Sujungimų užsandarinimas.
7. Drenažo žiočių pirminis užpylimas, sutankinant gruntą.
8. Transjėjų užpylimas buldozeriais.
9. Šlaitų išlyginimas.
10. Tvirtinimo medžiagos paruošimas ir paklojimas.
11. Drenažinio kilimo pritvirtinimas metaliniais smaigais.
12. Šlaito užpylimas dirvožemiu.
13. Trašų išberimas.
14. Daugiametis žolių išsėjimas.
15. Stulpelio PMS-200 pastatymas.
16. Išardytų sulūžusių drenažo žiočių išvežimas.


DARBO SAŪSAUDOS IR MATERIALINIAI RESURSAI

Kodas	Darbu, mechanizmų, medžiagų ir gaminių pavadinimas	Resurso kiekis, mato vnt.
MN3-174-160	Remontuojamų drenažo žiočių pakelimas 160 mm skersmens polietilenu žiotimis	1 vnt.
	Darbo sąnaudos:	
	Vid. kategorijos 3,25 darbo sąnaudos	10,34 žm. val.
320034	Mechanizmai:	
340013	Vienkaūšiai ekskavatoriai 0,4 m3 talpos kaušais	1,6 maš. val.
	Buldozeriai iki 59kw(80 AJ) galinumo	0,84 maš. val.
900010	Medžiagos:	
900082	Drenažo žiotys PE 160 mm skersmens	1 vnt.
120002	Drenažo kilimas "Secudran R201 ES-601"	1,20 m2
900069	Vieta pilninė paprasta	0,92 kg
900083	Dirvožemis	0,17 m3
900099	Mineralinių trąšų mišinys	0,13 kg
900072	Daugiametis žolių sėjos	0,02 kg
900013	Ritinė filtračinė medžiaga	0,35 m2
	Melloracinis PE stulpelis PMS-200	1 vnt.


Panevėžio HIDROPLANAS, UAB Kranto g. 9-1, Panevėžys, LT5174					Biržų rajono Juodupės, Agluonos, Tatulos ir kitų sausimo sistemų dalies melioracijos griovių remontas			
Pareigos	V. Pavardė	Kv. atest. Nr.	Pasas	Data	DRENAŽO ŽIOTYS D 160 mm	Slaidis	Lapas	Lapų sk.
PV	E. Balčiūnienė	S-338PmkTA 7874		2026		TDP	1	1
		14323						

200 SKERSMENS POLIETILENINĖS DRENAŽO ŽIOTYS


PLANAS.PJŪVIAI.MAZGAS
1-1

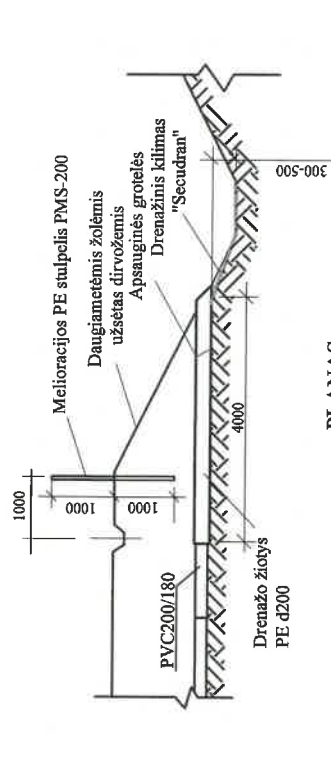

PLANAS.

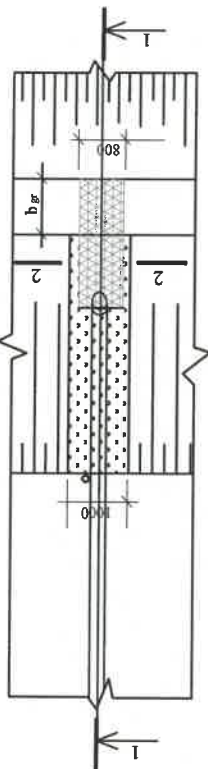


IŠTEKĖJIMO IŠ ŽIOČIŲ MAZGAS

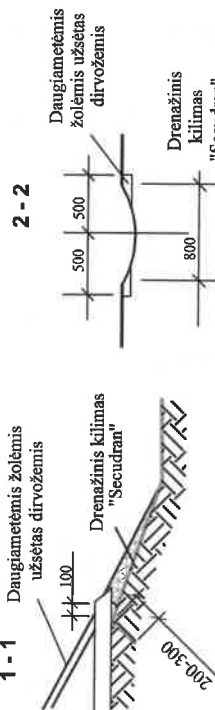

1 - 1 Daugiametėmis žolėmis užsėtą dirvožemį

2 - 2

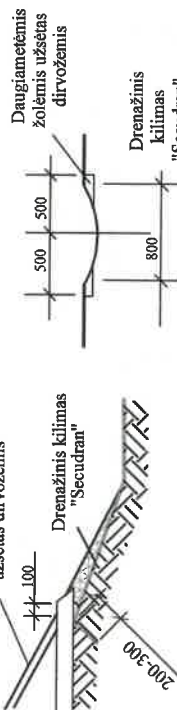

Drenažinis kilimas "Secudran"

DARBŲ SUDĖTIS, DARBO SAŪSAUDOS IR MATERIALINIAI RESURSAI
RENGIANT NAUJAS ŽIOTIS

DARBŲ SUDĖTIS

1. Grunto kasimas.
2. Dugno išlyginimas.
3. Polietilieninių žiočių vamzdžio paklojimas.
4. Sujungimų užsandarinimas.
5. Tranšėjų užpylimas, sutankinant gruntą.
6. Šlaitų išlyginimas.
7. Tvirtinimo medžiagos paruošimas ir paklojimas.
8. Drenažinio kilimo pritvirtinimas metaliniais smaigais.
9. Šlaito užpylimas dirvožemiu.
10. Trašų išbėrimas.
11. Daugiametinių žolių užsėjimas.
12. Stulpelio PMS-200 pastatymas.
13. Plastikinių apsauginių grotelių įrengimas.

DARBO SAŪSAUDOS IR MATERIALINIAI RESURSAI

Kodas	Darbų, mechanizmų, medžiagų ir gaminių pavadinimas	Resurso kiekis, matav. vnt.
MN3-173-200	200 mm skersmens polietilieninių žiočių įrengimas	1 vnt.
	Darbo sąnaudos: Vid. kategorijos 2,70 darbo sąnaudos	17,01 žm. val.
320034	Mechanizmai: Venakaušiai ekskavatoriai 0,4 m3 talpos kaušais	0,37 maž. val.
900012	Medžiagos: Drenažo žiotys PE 200 mm skersmens	1 vnt.
900082	Drenažo kilimas "Secudran R201 ES-601"	1,60 m2
120002	Vieta pilninė paprasčia	1,15 kg
900069	Dirvožemis	0,17 m3
900083	Mineralinių trąšų mišinys	0,13 kg
900099	Daugiametinių žolių sėklos	0,02 kg
900072	Ritininė filtracinė medžiaga	0,40 m2
900029	Plastinės grotelės	1 vnt.
900013	Meliorecinis PE sūpulis PMS-200	1 vnt.

Panevėžio HIDROPLANAS, UAB

Kranto g. 9-1, Panevėžys, LT5174

Biržų rajono Juodupės, Agluonos, Taulos ir kitų sausimo sistemų dalies melioracijos griovių remontas

Pareigos	V. Pavardė	Kv. autst. Nr.	Pasąšas	Data	DRENAŽO ŽIOTYS D 200 mm	Stadija	Lapų sk.
PV	E. Balčiūnienė	S-338PmkTA 7874 14323		2026	TDP	1	1

- PASTABOS**
1. Drenažinis kilimas "Secudran" pritvirtinamas vielos d5 mm, L=500 mm smaigais. Tvirtinimo ilgis nustatomas pagal vietos sąlygas (vid. ilgis - 2.0 m).
 2. Rinkiuvo vamzdžių ir žiočių sandūra sandarinama ritinine filtracine medžiaga.
 3. Matmenys brėžinyje duoti milimetrais.

- ŽEMĖS PAVIRŠIUS
 - - - ESAMOS GRIOVIO DUGNAS
 - - - BUVĖS PROJEKTINIS DUGNAS
 - - - PROJEKTUOJAMA DUGNO LINIJA
 - - - DURPYNO LINIJA

Ž₁ - 13(14) - 97,41

ŽIOČIŲ UŽRAŠAS:

žemutinis indeksas "1" prie "Ž" nurodo žiočių diametrą
 "13" - žiočių eilės Nr. nuo griovio pradžios
 "14" - žiočių Nr. buvusiam melioracijos projekte
 97,41 - esamo drenažo žiočių altitudė

DUGNO NUOLYDIS PROM-PROJEK.(ESAMAS)
 ATSTUMAS m

ŠLAITŲ KOEF. IR DUGNO PLOTIS-PROJ.(ESAMAS)
 ATSTUMAS m

PIKETAI

ŽEMĖS PAVIRŠIAUS ALTITUDĖS

ESAMOS GRIOVIO DUGNO ALTITUDĖS

BUVUSIOS PROJEKTINĖS GR. DG. ALT.

PROJEKTUOJAMOS VPV LYGIO ALT.

PROJEKTUOJAMOS GRIOVIO DUGNO ALT.


KASAMŲ SĄNAŠŲ ARBA GRUNTŲ STORIS

GRUNTAS

ŠLAITŲ IR DUGNO STIPRINIMAS-PROJ.(ESAMAS)

ESAMOS DEFORMACIJOS

PROJEKTUOJAMI DARBAI

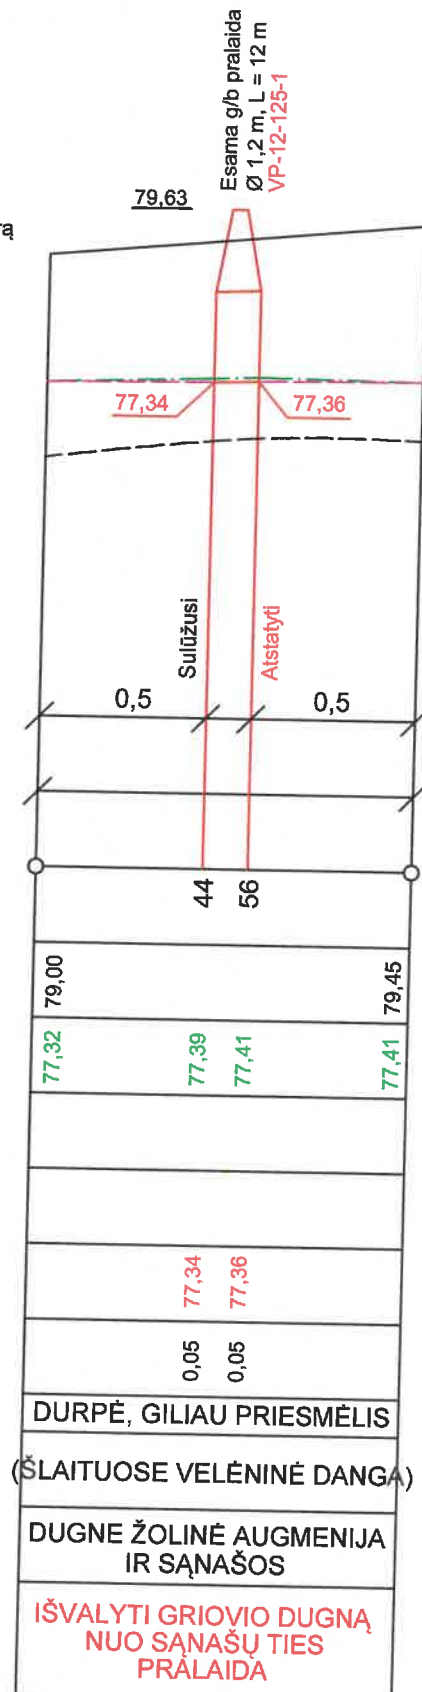


Panevėžio HIDROPLANAS, UAB
 KV. ATESTATO NR. 84 - PmAT


Biržų rajono Juodupės, Agluonos,
 Tatulos ir kitų sausinimo sistemų dalies
 melioracijos griovių remontas

Pareigos	V. Pavardė	Kv. atest. Nr.	Parašas	Data	PYVESOS UP. IŠILGINIS PROFILIS	Stadija	Lapas	Lapų sk.
pv	E. Balčiūnienė	S-338-PmAT 1GKV-812		2025		TDP	1	1
						Mastelis	M _H M _V	1:2000 1:100


PRALAIÐŲ Ø 1,2 m MONTAVIMO SCHEMOS VP-12-L-1

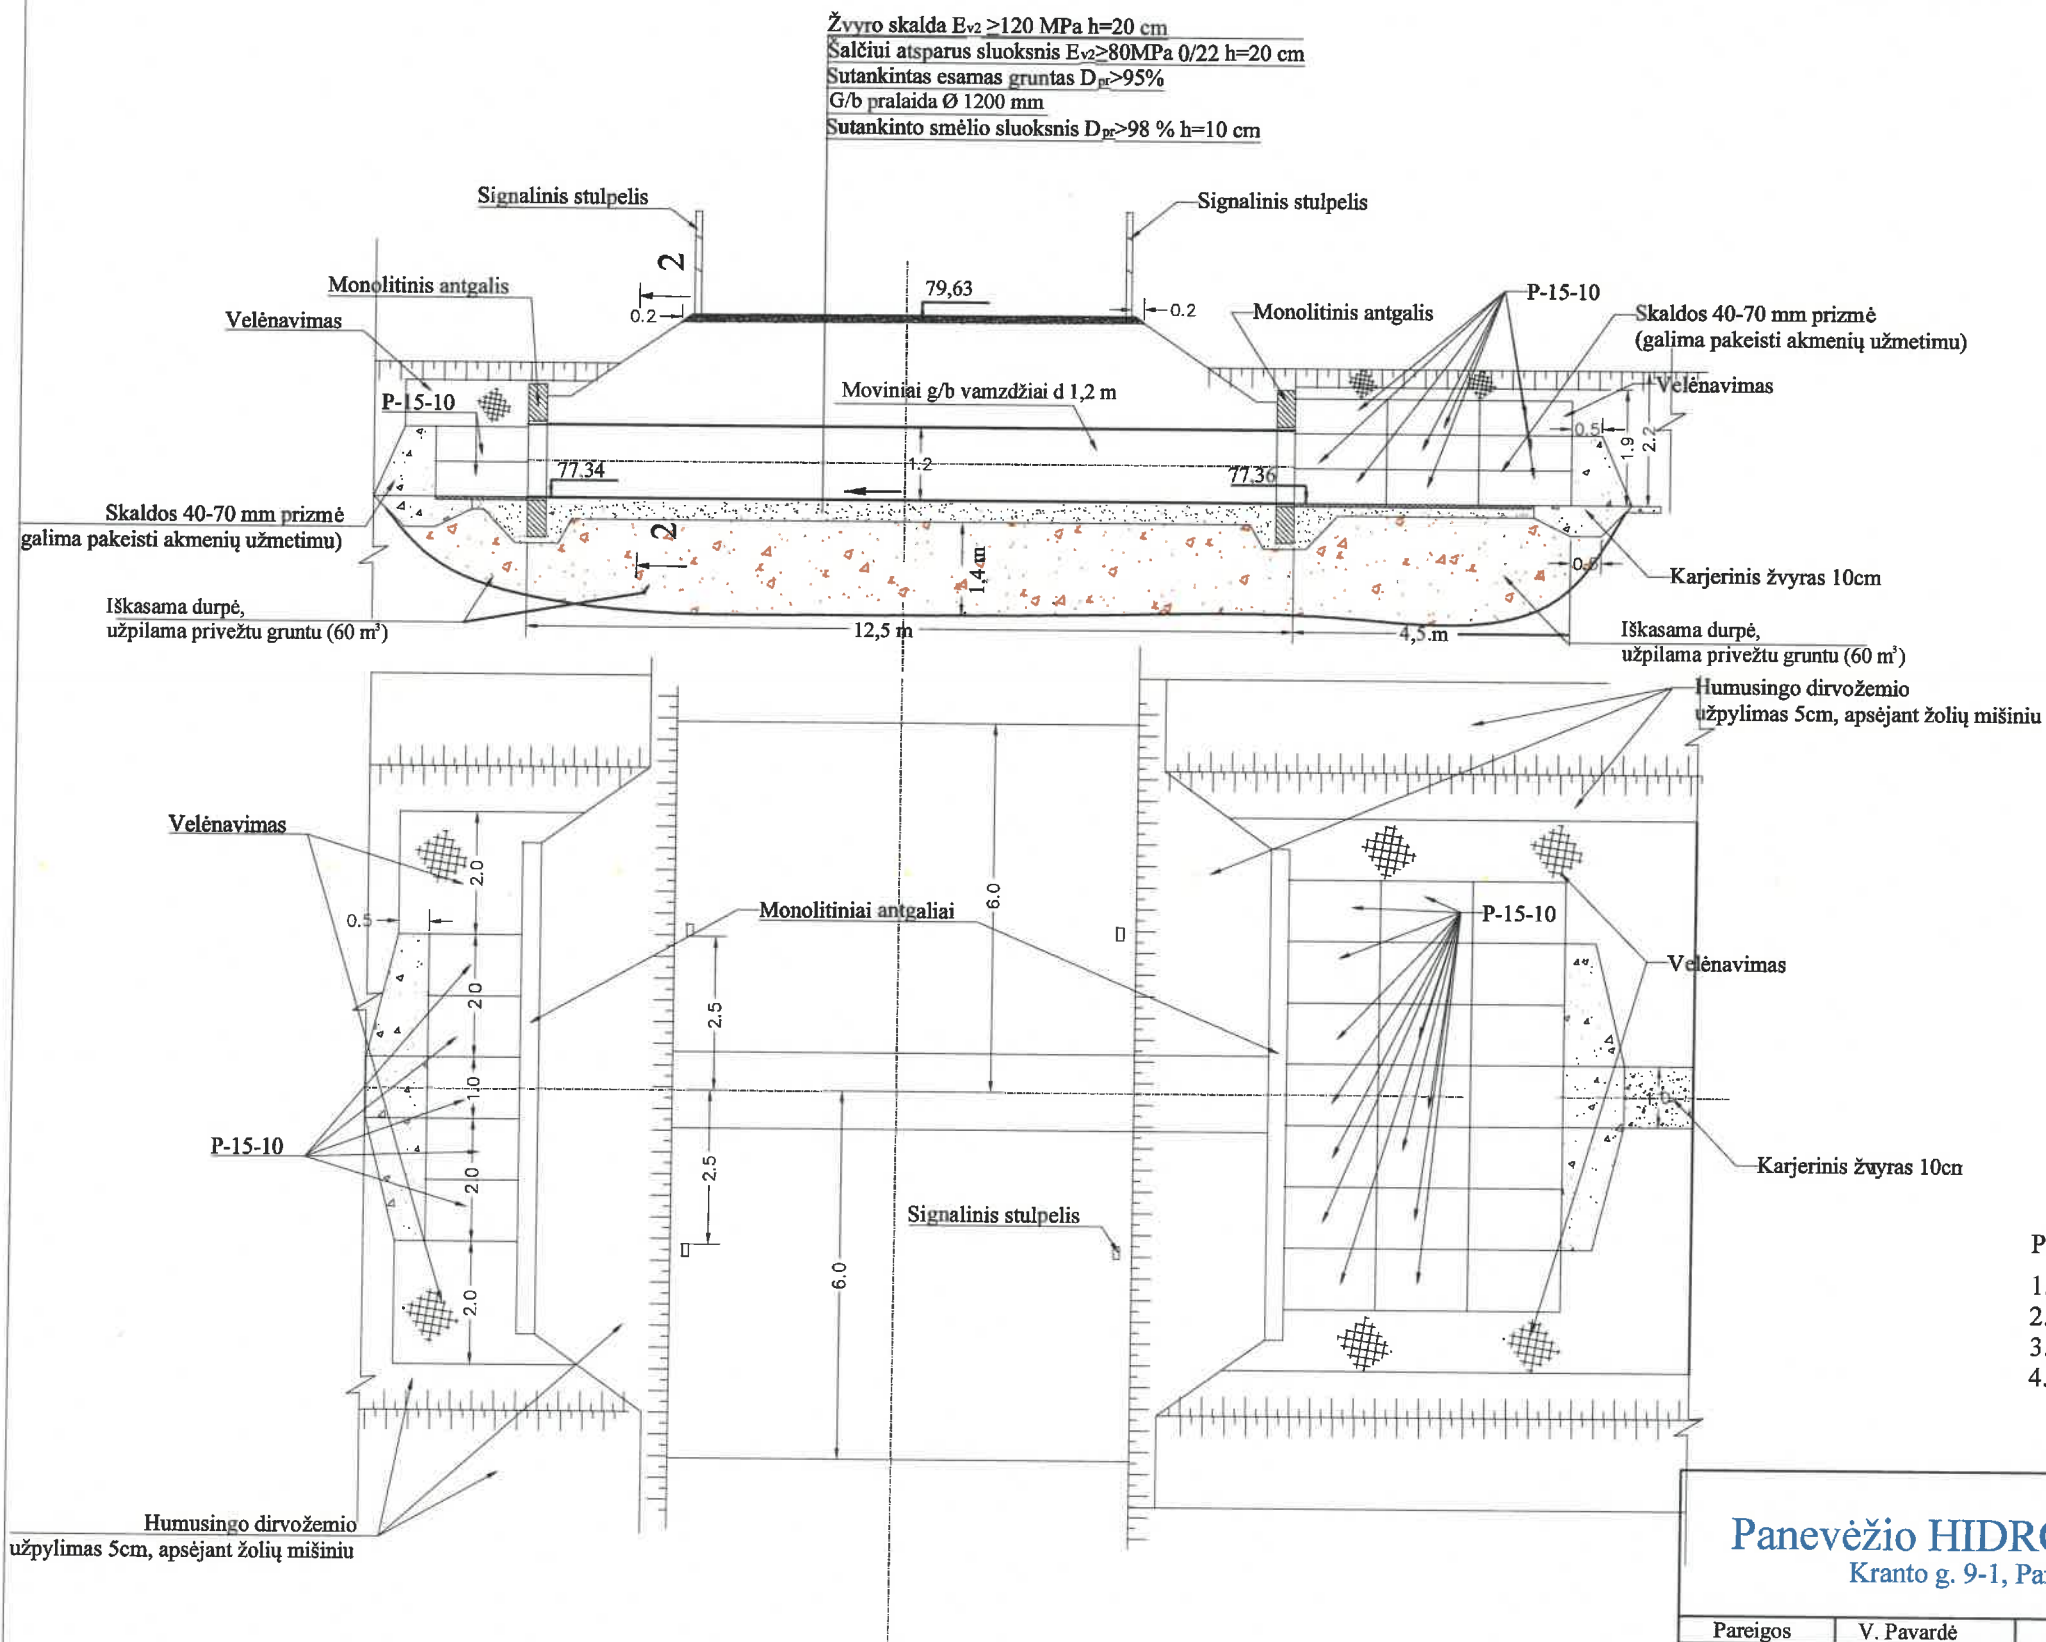

PJŪVIS 2-2

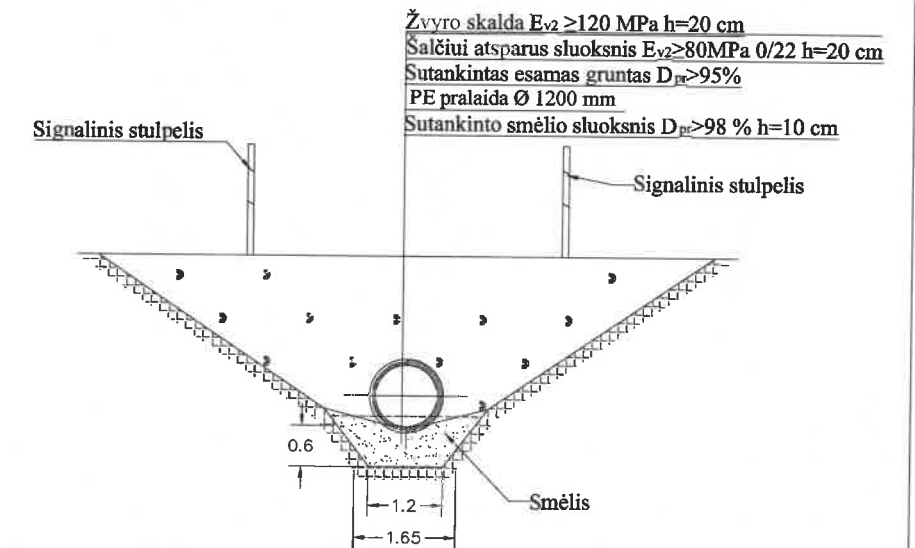

*Ištrauka iš grunto tyrimo duomenų
mel. proj. Nr.16, 1989 m.*

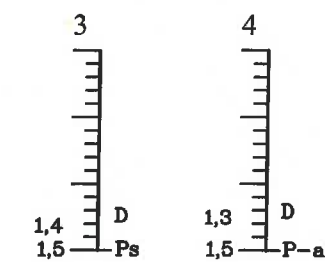

PASTABOS:

1. Užpylimo aukštis virš pralaidos turi būti ne mažiau 0,7 m ir ne daugiau 4 m.
2. Skaldos prizmę galima pakeisti akmenų užmetimu.
3. Matmenys brėžinyje nurodyti centimetrais, armatūra mm.
4. Rengiant pralaidą vadovautis MND-25 "Vamzdinės pralaidos" katalogu

Panevėžio HIDROPLANAS, UAB
Kranto g. 9-1, Panevėžys, LT5174

Biržų rajono Juodupės, Agluonos, Tatulos
ir kitų sausinimo sistemų dalies
melioracijos griovių remontas

Pareigos	V. Pavardė	Kv. atest. Nr.	Parašas	Data	Vandens pralaidos Pyvesos up. VP-12-125-1 montavimo schema	Stadija	Lapas	Lapų sk.
PV	E. Balčiūnienė	S-338PmkTA 7874 14323		2026		TDP	1	1

Melioracijos darbų kvalifikacijos atestatas

Rūšis	Atestatas	
Išduodanti institucija	Lietuvos Respublikos žemės ūkio ministerija Įm. k. 188675190 Vilnius, Gedimino pr. 19	
Licencijos gavėjai	Tėsinė forma Asmuo El. paštas Telefonas	Uždaroji akcinė bendrovė Panevėžio HIDROPLANAS, UAB , 302472928
Veiklos duomenys	Kodas	Pavadinimas ir komentaras
	2480	Melioracijos darbų kvalifikacijos veikla \ Melioracijos statinių projektavimas
	2481	Melioracijos darbų kvalifikacijos veikla \ Melioracijos statinių projekto vykdymo priežiūra
	2483	Melioracijos darbų kvalifikacijos veikla \ Melioracijos statinių techninė priežiūra
Numeris	84-PmAT	
Galioja nuo	2020-12-23	
Galioja iki	2025-12-23	
Būsena	Licencijos (leidimo) patikslinimas	
Atestatavimo komisijos protokolo data	2020-12-23	
Išdavimo data	2016-01-13	
Atestatavimo komisijos protokolo numeris	Protokolo Nr. 8D-537 (5.50 E)	

Melioracijos darbų kvalifikacijos atestatas

Rūšis	Atestatas
Išduodanti institucija	Lietuvos Respublikos žemės ūkio ministerija
Išduodanti institucija	Jm. k. 188675190
	Vilnius, Gedimino pr. 19

Licencijos gavėjai	Vardas	EDITA
	Pavardė	BALČIŪNIENĖ
	Asmens kodas	
	Adresas	
	El. paštas	hidroplanasuab@gmail.com
	Telefonas	

	Kodas	Pavadinimas	Komentaras
Veiklos duomenys	2485	Melioracijos darbų kvalifikacijos veikla \ Melioracijos statinių projekto vykdymo priežiūros vadovas	
	2487	Melioracijos darbų kvalifikacijos veikla \ Melioracijos statinių statybos techninės priežiūros vadovas	
	2484	Melioracijos darbų kvalifikacijos veikla \ Melioracijos statinių projekto vadovas	

Numeris	S-338-PmAT
Galioja nuo	2024-03-01
Galioja iki	2029-03-01
Būsena	Licencijos (leidimo) patikslinimas
Atestatavimo komisijos protokolo data	2024-03-01
Išdavimo data	2014-05-28
Atestatavimo komisijos protokolo numeris	8D-89 (5.50E)
Licencija archyvuota	



STATYBOS PRODUKCIJOS
SERTIFIKAVIMO CENTRAS

Valstybės įmonė Statybos produkcijos sertifikavimo centras, įmonės kodas 110068926, Linkmenų g. 28, LT-08217 Vilnius

KVALIFIKACIJOS ATESTATAS

Nr.14323

Edita Balčiūnienė

Suteikta teisė eiti ypatingo statinio projekto dalies vadovės ir ypatingo statinio projekto dalies vykdymo priežiūros vadovės pareigas.

Statiniai: susisiekimo komunikacijos: keliai (gatvės); inžineriniai tinklai: vandentiekio ir nuotekų šalinimo; hidrotechnikos statiniai.

Projekto dalys: konstrukcijų, susisiekimo, vandentiekio ir nuotekų šalinimo, pasirengimo statybai ir statybos darbų organizavimo, statybos skaičiuojamosios kainos nustatymo.

Direktorius



Robertas Encius

Išduotas 2014 m. balandžio 25 d.

Pirmą kartą išduotas 2004 m. birželio 30 d.

Kvalifikacijos atestatų registras skelbiamas www.spsc.lt

09882

SSVASTATYBOS SEKTORIAUS
VYSTYMO AGENTŪRAViešoji įstaiga Statybos sektoriaus vystymo agentūra | Įmonės kodas 305997589 | Linkmenų g. 28-1, LT-08217 Vilnius | www.ssva.lt

KVALIFIKACIJOS ATESTATAS

Nr. 7874

Edita Balčiūnienė

45910310211

Suteikta teisė eiti ypatingo statinio projekto vadovės pareigas.**Statiniai: susisiekimo komunikacijos; inžineriniai tinklai: vandentiekio ir nuotekų šalinimo; hidrotechnikos statiniai.****Direktorius****Aidas Vaičiulis**

Išduotas 2014 balandžio 25 d.

Pirmą kartą išduotas 1999 kovo 23 d.

Kvalifikacijos atestatų registras skelbiamas <https://www.ssva.lt/registrai>

**PRIVALOMIEJI DOKUMENTAI, KURIŲ PAGRINDU SUDARYTA
MELIORACIJOS DALIS**

Eil. Nr.	Dokumento pavadinimas	Dokumento žymuo
1.	Melioracijos statinių projektavimas	MTR 1.05.01:2005
2.	Melioracijos statinių statybą leidžiantys dokumentai	MTR 1.07.01:2015
3.	Melioracijos statinių pripažinimas tinkamais naudoti	MTR 1.11.01:2006
4.	Melioracijos statinių techninės priežiūros taisyklės	MTR 1.12.01:2008
5.	Melioracijos statiniai. Pagrindiniai reikalavimai	MTR 2.023.01:2006
6.	LR melioracijos įstatymas	(Žin., 1993, Nr.71-1326; 2004, Nr.28-877)
7.	Sausinamosios melioracijos projektavimo taisyklės	LR ŽŪM, 2004-08-05, Nr.3D-466
8.	Hidrotechnikos statinių projektavimo taisyklės	LR ŽŪM, 2004-08-05, Nr.3D-466
9.	Melioracijos statiniai MS-98. I tomas. Pagrindiniai griovių ir drenažo įrenginiai	LR ŽŪM, 1998-11-30, Nr.273
10.	Vieningas drenažo statinių (įrenginių) konstrukcijų katalogas	MND (Melioracijos normatyviniai dokumentai) Nr. 29, 2016 m.
11.	Dėl darboviečių įrengimo statybvietėse nuostatų patvirtinimo	Nr. A1-22/D1-34



um
UTENOS MĖSA

**SUPERKAME
GALVIJUS**

+370 620 33544

(Užs. SR-54)



**PERKA
GALVIJUS**

KARVES, TELYČIAS, BULIUS
PAGAL SKERDENAS ARBA GYVA SVORĮ.
SVERIA, MOKA IŠ KARTO, PAIMA PATYS.

Tel.: +370 626 10712

(Užs. SR-72)



**PERKA
GALVIJUS**

KARVES, BULIUS, TELYČIAS

0 658 00 276.
0 500 08 801

ATSISKAITOMĖ IŠ KARTO!
Pagal skerdeną ir gyvų svorį. Brangiai mėsinius.

(Užs. AL-3)

PRAMOGINIAI ŠOKIAI SUAUGUSIEMS
paprastai ir smagiai!

NAUJA GRUPĖ!

Nuo vasario 2d.

pirmadieniais 17.45-19.15
Biržų Kaštonų pagrindinėje mokykloje



FB ŠOKIŲ VALANDA
TEL. +37067760575

GRIОВIŲ REMONTO PROJEKTAS

Panevėžio HIDROPLANAS, UAB rengia „Biržų rajone Juodupės, Agluonos, Tatulos ir kitų sausinio sistemų dalies melioracijos griovių remontas“ techninį darbo projektą. Darbai numatomi Nemunėlio Radviliškio, Germanišio, Pabiržės, Butučių, Mieliūnų, Satkūnų, Kvetkų, Kučgalio ir Einorių kaimuose.

Esant klausimams prašome kreiptis į projekto vadovę **Editą Balčiūnienę**, tel. 0-616 93500 arba el. paštu: hidroplanasuaab@gmail.com

(Užs. Nr. 3712-12)



BIRŽŲ KULTŪROS CENTRE
SAUSIO 20 D. 18.00 VAL.

**MILIJONIERIAUS
JUBILIEJUS**

AFIŠA

BIRŽŲ KRAŠTO MUZIEJUJE „SĖLA“

■ Biržiečio Vlado Budrio tapybos darbų paroda. Biržų krašto muziejus „Sėla“, arsenalo ekspozicijų salė.

■ Vladimiro Kazariano (Ukraina) darbų paroda „Miniatiūrų pasaulis“. Biržų pilies arsenalo konferencijų salė. Sausio 10 – vasario 15 d. Bilietai į parodą parduodami arsenale, mokėti galima tik grynaisiais.

■ Paroda apie laidotuvių ženklus ir prasmes iš Biržų krašto muziejaus „Sėla“ ir kt. Lietuvos muziejų rinkinių „Dievas galingas paguldė mumi, būkit pasiruošę – guldys ir jumi“. Didžioji ir mažoji parodų salės.

VABALNINKO SKYRIUJE

■ Lolitos Kivickienės darbų paroda „Daugiau nei ekslibrisas“.

BIRŽŲ KULTŪROS CENTRE

■ Nuo sausio 26 d. iki vasario 13 d. vyks edukaciniai užsiėmimai „Užgavėnių tradicijos, kaukių gamyba“. Vienas ryškiausių šio užsiėmimo akcentų yra kūrybinės dirbtuvės, kuriose vaikai ir suaugusieji kviečiami tobulinti savo meninius gebėjimus bei kūrybiškumą. Norint patekti į šiuos užsiėmimus reikia surinkti grupę (darželio grupę, mokyklos klasę, senjorų kolektyvą ir t. t.) ir iš anksto užsiregistruoti. Registracija vykdoma el. paštu: garneliene@gmail.com

■ Sausio 16 d. 19 val. – „Humoro klubas“ pristatys naujausią programą „Du apvalūs, vienas ilgas“. N-16. Trukmė – 1 val. 15 min. Bilieto kaina – 18,70 Eur.

■ Sausio 17 d. 15 val. – Biržų kultūros centro moterų choro „Agluona“ koncertas (II aukšto fojė). Trukmė – 1 val.

■ Sausio 20 d. 18 val. – kino filmas suaugusiems „Milijonieriaus jubiliejus“. N-13. Trukmė – 1 val. 35 min. Bilieto kaina – 8,50 Eur.

■ Sausio 23 d. 18 val. – šokiai suaugusiems „Sidabro vakaras“. Trukmė – 3 val. Bilieto kaina – 5,30 Eur.

■ Sausio 28 d. 18 val. – grupės „Čilinas“ koncertas. Trukmė – 1 val. 20 min. Bilieto kaina – 26,28 Eur.

■ Sausio 31 d. 15 val. – tradicinė Aukštaitijos kaimo kapelių šventė-varžytuvės „Grok, Jurgeli“. Trukmė – 2 val. 30 min. (yra 15 min. pertrauka) Bilieto kaina – 13,80; 15,80 Eur.

■ Vasario 3 d. 18 val. – animacinis filmas šeimai „Arklio Dominyko kelionė į žvaigždes“. Trukmė – 35 min. Bilieto kaina – 6,50 Eur.

■ Vasario 8 d. 14 val. – proginių muzikantų šventė „Pagrok, Juziuk, man valsų“. Trukmė – 1 val. 30 min. Bilieto kaina – 5,30 Eur.

■ Vasario 12 d. 28 d. 18 val. – Edmundo Kučinsko koncertas „Tai, kas paprasta, gražu ir amžina“. Trukmė – 1 val. 30 min Bilieto kaina – 16 Eur.

BIRŽŲ KULTŪROS CENTRO SKYRIUOSE

■ Sausio 24 d. 12 val. – Skrebiškių kaimo bendruomenės namuose fotografijų parodos „Darbai“ atidarymas. Trukmė – 1 val. 50 min.

■ Sausio 24 d. 18 val. – Vabalninko kultūros namuose koncertas „Dainuojanti ugnis, šokanti naktis“. Trukmė – 1 val. 50 min. Bilieto kaina – 4 Eur.

BIRŽŲ RAJONO SAVIVALDYBĖS JURGIO BIELINIO VIEŠOJOJE BIBLIOTekoJE

Vartotojų aptarnavimo skyriuje:

■ Sausio 20 d. 17.30 val. Viešosios bibliotekos II a. skaitykloje filmo „Antropocenas: žmogaus epocha“ (rež. Jennifer Baichwal, Edward Burtynsky, Nicholas de Pencier, Kanada, 87', 2018) peržiūra. Filmą pristato SENGIRĖS KINAS. Seansai rengiami kartu su „Kino pavasariu“.

■ Sausio 21 d. 17.15 val. Viešosios bibliotekos II a. skaitykloje kviečiame į pokalbų valandą „Žvaigždulio žvaigždė“, skirtą Konstantino Snarskio-Žvaigždulio 120 m. jubiliejui paminėti.

■ Sausio 21 d. 15 val. Viešosioje bibliotekoje II a. skaitykloje mokymai „Išmaniųjų įrenginių naudojimas“. Daugiau informacijos el. paštu: marinskienel@libis.lt, tel. +370 671 69387.

Vartotojų aptarnavimo skyriaus telefonas 0 450 38015; 0 694 44208.

BIBLIOTekOS STRUKTŪRINIuose PADALINIuose (FILIALuose)

■ Parovėjos bibliotekoje: sausio 2-29 d. veiks senų kalendorių ekspozicija „Mane sukūrė tokį – ne tik metus skaičiuoti“, sudaryta iš Nemunėlio Radviliškio muziejaus „Šiaurinė santaka“ rinkinio ir vyresniojo bibliotekininko Evaldo Timuko asmeninės kolekcijos, skirta Naujesiems metams.

■ Nemunėlio Radviliškio bibliotekoje: sausio 2-31 d. veiks kraštiečio poeto Stanislovo Puzino knygos „Pirmas šūvis“ ekspozicija, skirta poeto 135-osioms gimimo metinėms.

■ Sausio 15 d. 11 val. vyks virtualios bibliotekos ELVIS mokymai „Apie sveikatą ir knygas“. Vyresnio amžiaus žmonės bus susipažindinami su naujomis skaitymo galimybėmis.

■ Germanišio bibliotekoje: sausio 2-31 d. veiks Laimutės Užmarytės „Natkiens megtų pirštinių paroda „Nuo šalčio saugantis grožis“. Paroda planuojama su pristatymu, parodą pristatys mezzinų autorės dukterėčia Vida Briedytė-Tatorienė. PRISTATYMO DATA IR LAIKAS TIKSLINAMI.

■ Vabalninko bibliotekoje: sausio-vasario mėnesiais veiks Manto Vertelkos tapybos darbų paroda (atsakingos vyresn. bibliotekininkė V. Šulnienė ir bibliotekininkė A. Brazdžiūnienė).

■ Sausio mėnesį veiks spaudinių ekspozicija „Kelionė į gamtos pasaulį“, skirta Selemono Paltanavičiaus 70-mečiui.

AUKŠTAITIJOS KAIMO KAPELŲ ŠVENTĖ – VARŽYTUVĖS



SAUSIO 31 D.
15 VAL.

Dalyvauja:

ŠIRVENA Biržai, SMILTĖLĖ Pasvalio r.
LĖVENA Panevėžio r., SAMANIŲ Zarasų r.
SENI PAŽJSTAMI Radviliškis, KRIAUNA Rokiškis,
SMILGENĖ Panevėžio r., ČVIEKS Pakruojis.
Svečias – KARKLYNĖLIS Kauno r. Raudonavaris
Dirigentas – Audrius Dervinis
Vedėja – aktorė Birutė Prekevičiūtė



2025/26 M.






RUNGTYNĖS BIRŽUOSE

SAUSIO 16 D. PENKATDIENIS, 19:00 VAL.

BIRŽAI



KLAIPĖDA

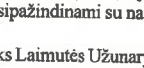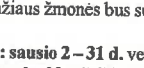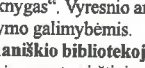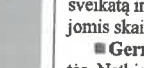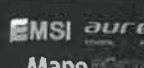

Prenumeruodami „Šiaurės rytus“ jūs turite galimybę laimėti bilietus
į kultūros ir pramogų renginius

Ukininkas perka **MIŠKUS**
Atsiskaitau iš karto
Tel. 0 611 74965.

ŽŪB „Agaro riešutas“ reikalingi:
GYVULIŲ ŠĖRIKAS (darbo užmokestis - 1100 Eur į rankas).
MELŽĖJAS (-A) (darbo užmokestis - 1200 Eur į rankas).
Kreiptis tel. 0 699 73040.

Parduoda

NEKILNOJAMASIS TURTA

Biržų rajone 4,4 ha jaunuolyno miško su žeme ir 3,5 ha miško (beržas 66 m., eglė 62 m.).
Tel. +370 638 84785.

ĮVAIRŪS

Beržinius briketus, pristato į vietą nemokamai.
Tel. +370 612 98 729.

Geros malkos už gerą kainą, iš pirmų rankų, galime supjauti, suskaldyti.
Tel. +370 647 76936.

Įvairias malkas su pristatymu. Tel. +370 605 12405.

Įvairias norvegiškas ketaus krosneles Biržuose.
Tel. +370 676 63873.

Įvairių rūšių skaldytas malkas.
Tel. +370 685 52183, +370 656 58831.

MALKOS 3 M RASTELIAIS. VEŽAME 15-30 ERDM MIŠKOVĖŽIU. TEL. +370 684 81 890.

Pigiai geras malkas, rasteliais 3 m, pjautas kaladėmis arba skaldytas. Tel. +370 686 95533.

Pigiausiai ažuolo, uosio, beržo briketai, granulės, durpių briketai, anglis. Atvežame.
Tel. +370 622 20222.

Pjautas, sausas spygliuočių atraižas. Tel. +370 663 44944.

Uosinės, ažuolines, beržines supjautas medienos atraižas arba 3 m ilgio.
Tel. +370 609 91 007.

Pasvalio kuro bazė parduoda baltarusiškus durpių briketus, akmenis anglį, uosinius pjūvenų briketus, pjūvenų granulės. Greitai atvežame.
Tel. +370 611 47405.

GRIOVIŲ REMONTO PROJEKTAS

Panevėžio HIDROPLANAS, UAB rengia „Biržų rajone Juodupės, Agluonos, Tatulos ir kitų sausinio sistemų dalies melioracijos griovių remontas“ techninį darbo projektą. Darbai numatomi Nemunėlio Radviliškio, Germaniško, Pabiržės, Butniūnų, Mielūnų, Satkūnų, Kvetkų, Kučgalio ir Einorių kaimuose.

Esant klausimams prašome kreiptis į projekto vadovę Editą Balčiūnienę tel. 0 616 93500 arba el. paštu hidroplanasuab@gmail.com

*Daug praleista dienų,
Suskaučiuoti sunku.
Amžinybės išėjimam
Nepramintu taku.*

*Skaumas liks širdyje
Artimiausių žmonių...
Te užuojautos žodžiai
Guos kada bus sunku.*

/E. Saldys/

Nuoširdžiai užjaučiame BIRUTĘ TREČIOKIENĘ ir artimuosius dėl sesers **JULIJOS** mirties.

Biržų rajono neįgaliųjų draugija ir Literatų klubas „Svajokliai“

*Gyvybės siūlas toks trapus,
Akimirka ir jis nutrūksta...*

Mirus sesei **RIMUTEI**, nuoširdžiai užjaučiame **VAIDĄ KVECIEŲ** ir jos artimuosius.

K. R. A. V. Vėjeliai, R. J. Simonavičiai

*Visada mama liks su jumis,
Nors žadžiais ir neprakalbės,
Pavasarij – žieduos švelniuos,
Rudenį – lapų šlamesį.*

Nuoširdžiai užjaučiame **INGĄ MURELIENĘ** ir jos artimuosius dėl mylimos Mamytės mirties.

K. R. A. V. Vėjeliai

Nuoširdžiai užjaučiame artimuosius, mirus **GRAŽINAI ZEMLICKIENEI**.

Rima, Saulius ir Aistė

Mirus mylimai Mamai, nuoširdžiai užjaučiame **GINTĄ PLIEKAITĮ** ir jo artimuosius.

UAB „VIGADA“ kolektyvas

Uosio, juodalksnio, alksnio, beržo ir mišrios skaldytas ir pjautas kaladėmis malkas, (supjautas sausas mišrios atraižas). Turime sausų skaldytų malkų.

Tel. +370 604 65913.

Vežame miškavežiu įvairių rūšių malkas. Rasteliai 15 m ir 30 m. Pristatymas nemokamas.
Tel. +370 672 42082.

GYVŪNAI

Parduodame darbinį arkliuką.
Tel. +370 650 26866.

Paslaugos

ATNAUJINAME minkštus baldus. REMONTUOJAME automobilių, traktorių sėdnes. DIRBAME su gobelenais, įvairia oda.
Tel. +370 610 10341.

SIENŲ ŠILTINIMAS užpildant oro tarpus
1m² kainuoja 1,40 Eur
Tel. 0 675 7 73 23

Elektros, santechnikos darbai. Baldų surinkimas.
Tel. +370 626 00507.

PADĖKA

Iš visos širdies noriu padėkoti Šv. Vincento Pauliečio globos namų direktorei Irenai Jurgaitienei, socialinėms darbuotojoms Jolantai Aleknavičiūtei, Raimondai Kiburienei, bendrosios praktikos slaugytojoms, jų padėjėjoms, slaugėms ir visam šauniam kolektyvui už parodytą gerumą ir pagalbą mano a. a. mylimai mamytei **Genovaitai Latvėnienei**. Nuoširdžiai dėkoju visam mūsų kolektyvui už atvirą širdį, žmogišką šilumą, profesionalią slaugą ir parodytą bendrystę. Būtent tokie žmonės kuria tikrus, tyliai vykstančius stebuklus mūsų bendruomenėje.

Dukra Jolanta su šeima

Dėl mylimos **MAMYTĖS** netekties nuoširdžiai užjaučiame Biržų krašto muziejaus „Sėla“ direktorę **EDITĄ LANSBERGIENĘ** ir artimuosius.

Tegul šviesūs prisiminimai suteikia JUMS stiprybės šią sunkią akimirka, o artimųjų palaikymas padeda išverti skausmą ir liūdėsį.

Biržų rajono savivaldybė

*Gyvenimas – negailestingas, nežiūri amžiaus, nei jausmų.
Į amžinybę pasikviečia Brangiausias mums ir Artimiausias iš visų.*

Mirus **DONATUI VARKALIUI**, užuojautos žodžius skiriame broliui **GRAŽVIDUI** ir mamai, žmonai **EDITAI**, sūnui **UGNIUI** ir visiems artimiesiems.

Parovėjos vokalio, instrumentinio ansamblio „Melodija“ dalyviai ir vadovas

Mirus **VILMORUI TAMULĖNUI**, nuoširdžiai užjaučiame žmoną **GAILUTĘ**, sūnus **EDVARDĄ** ir **ROBERTĄ** bei visus artimuosius.

Tegul stiprybė ir ramybė lydi Jus šiuo sunkiu metu.

Rinkevičių šeima

Mirus **VILMORUI TAMULĖNUI**, nuoširdžiai užjaučiame šeimą ir artimuosius.

Kooperatyvo „Mūsų gojus“ kolektyvas

Mirus bendruomenės narei **RIMAI VAITAITYTEI**, nuoširdi užuojauta artimiesiems.

Medeikių kaimo bendruomenė



ILGESYS
LAIDOJIMO PASLAUGŲ CENTRAS

S. Dagilio g. 8, Biržai

Mob. tel.: +370 657 63631,
+370 698 7010 (visą parą)

www.ilgesys.lt

Statinio projektuotojo civilinės atsakomybės privalomojo draudimo liudijimas

Serija, Nr. / Series, No.: PCAD06 02418

Draudimo grupė / Insurance group: Bendrosios civilinės atsakomybės draudimas Draudimo rūšis / Insurance type: Profesinės civilinės atsakomybės draudimas

Aprausta pagal Statinio projektuotojo civilinės atsakomybės privalomojo draudimo taisykles (patvirtintos Lietuvos Banko valdybos 2012-10-23 nutarimu Nr. 03-225, paskelbtos leidinyje Valstybės žinios, 2012-11-06, publikacijos Nr. 128-6459, įsigaliojusios nuo 2012-11-07), su vėlesniais pakeitimais.
Taisyklės skelbiamos <https://www.compensa.lt/bendroji-civiline-atsakomybe/#dokumentai>.

Draudimo laikotarpis nuo / Period of Insurance from 2025-03-02 00:00 iki / to 2026-03-01 24:00

Išdavimo data / Date: 2025-02-27

Liudijimo tipas / Type of policy

Pratęstas / Renewed

Draudėjas / Policyholder: PANEVĖŽIO HIDROPLANAS, UAB, įmonės kodas 302472928, Kranto g. 9-1, LT-35174 Panevėžys

Draudimo objektas / Object of Insurance

Draudėjo turiniai interesai, susiję su Draudėjo civiline atsakomybe už žalą padarytą tretiesiems asmenims dėl netinkamai suprojektuoto statinio, kurio projektai ar jų dalys: 1) buvo perduoti užsakovams draudimo sutarties galiojimo laikotarpiu; 2) ir kurių projektavimo darbų rangos sutartys buvo pasirašytos po statinio projektuotojo civilinės atsakomybės privalomojo draudimo sutarties įsigaliojimo dienos.

Draudimo suma vienam draudžiamajam įvykiui / Sum insured for one event	Draudimo suma visam laikotarpiui / Aggregate limit	Besąlyginė išskaita kiekvienam draudžiamajam įvykiui / Unconditional deductible amount for each and every claim
289 600,00 EUR	289 620,00 EUR	2 900,00 EUR

Papildomos sąlygos / Additional conditions

Bet kokie šiame dokumente esantys taisymai yra niekiniai ir negalioja / Any corrections in this document are null and void.

1. Draudikas ir draudėjas susitaria, kad Statinio projektuotojo civilinės atsakomybės privalomojo draudimo taisyklių 11 punkte numatytas šalių nustatytas laikotarpis yra 5 metai.
 2. Draudėjas pasirašydamas arba apmokėdamas draudimo sutartį, aiškiai ir vienareikšmiškai pareiškia, kad jam nėra pareikšti jokie reikalavimai ir/ar pretenzijos dėl vykdomos veiklos, taip pat draudėjui nėra žinomos jokios aplinkybės dėl kurių gali būti pareikšti tokie reikalavimai ir / ar pretenzijos dėl vykdomos veiklos. Šio pareiškimo atitikimas tikrovei yra esminė sąlyga, kuriai esant draudikas sutinka sudaryti šią draudimo sutartį. Paaiškėjus, kad šis pareiškimas neatitinka tikrovei, tai yra laikoma esminiu draudimo sutarties sąlygų pažeidimu, kuriam esant draudikui neatsiranda jokia piniginių prievolių, įskaitant prievolę mokėti draudimo išmoką.
 3. Pagal šią draudimo sutartį bei Statinio projektuotojo civilinės atsakomybės privalomojo draudimo taisyklių, patvirtintų 2012 m. spalio 23 d. nr. O3-225, 30 punktą, rizikos padidėjimu laikomi projektavimo darbai susiję su Tiltų ir/ar tunelių projektavimu; Branduolinių ir atominį statinių projektavimu; Oro uostų projektavimu; Uostų, upių, užtvankų ir prieplaukų projektavimu; Chemijos ir /ar naftos gamyklų projektavimu; Kasyklų, požeminių ar povandeninių darbų projektavimu.
- Už šios draudimo sutarties sudarymą draudimo produktų platintojas/Draudiko darbuotojas iš Draudiko gaus komisinį atlygį, kuris yra sudedamoji draudimo įmokos dalis.

Draudikas / Insurer:

ADB „Compensa Vienna Insurance Group“

Skundų dėl draudiko ar tarpininko veiklos, taip pat ginčų ne telame nagrinėjimo tvarka pateikiama atstovybėse ar <https://www.compensa.lt> / Procedures for the handling of complaints regarding the activities of the insurer or mediator, as well as out-of-court, settlement of disputes shall be provided at the representative offices or <https://www.compensa.lt>

Pardavimų departamento vadovas
DAINIUS BALTINAS

Draudimo sutartis sudaryta tarpininkaujant:

ZITA KAMINSKIENĖ, tel. 864142674, 864142674, el. p. zita.kaminskiene@compensa.lt

Draudiko atstovo Vardas Pavardė, spaudas bei parašas



Draudėjas / Policyholder:

Draudimo įmokos (jos dalies) sumokėjimas laikomas Draudėjo patvirtinimu, kad jis:
• susipažino su draudimo taisyklėmis <https://www.compensa.lt/bendroji-civiline-atsakomybe/#dokumentai>, jų turinys jam aiškus ir gavo jų kopiją;
• susipažino su Privatumo politika <https://www.compensa.lt/privatumo-politika/>;

• visa draudimo liudijime, jo prieduose bei prašyme sudaryti draudimo sutartį (jei jis pildomas) nurodyta informacija yra tiksli ir teisinga;
• sutinka sudaryti draudimo sutartį nurodytomis sąlygomis.
Draudimo įmokos (jos dalies) sumokėjimas laikomas Draudėjo (ne)sutikimu, kad ne gyvybės draudimo bendrovė ADB Compensa Vienna Insurance Group (<https://www.compensa.lt>) (toliau – Compensa) ir/ar gyvybės draudimo bendrovė Compensa Life Vienna Insurance Group SE, veikiančią per Lietuvos filialą, (<https://www.compensalife.eu/LT/front.asp>) (toliau – Compensa Life) teiktų informaciją apie draudimo paslaugas, produktus, specialius pasiūlymus, naujienas, akcijas, lojalumo programas, klausų nuomonės apie siūlomas paslaugas.

Draudėjo asmens duomenys (vardas, pavardė, telefono numeris, el. pašto adresas, adresas) aukščiau nurodytu tikslu bus tvarkomi 24 mėn. nuo šios sutikimo davimo dienos.
☐ Compensa ir Compensa Life ☐ Compensa ☒ nesutinku

Draudėjas turi teisę bet kuriuo metu atšaukti šį sutikimą, kreipdamasis į Compensa klientų aptarnavimo skyrių, telefonu 19111, el. pašto tieioginierinkodera@compensa.lt arba pateikdamas atitinkamus nustatymus savitamos ar mobiliosios programose.

PANEVĖŽIO HIDROPLANAS, UAB, įmonės kodas: 302472928

Draudėjo (jei atstovo) Vardas, Pavardė, parašas (draudimo sutartį sudarant elektroninių ryšių priemonėmis, ji galioja be Draudėjo parašo)

ADB „Compensa Vienna Insurance Group“
Ukmergės g. 280
LT-06115 Vilnius
<https://www.compensa.lt>

Registruota VĮ Registrų centras
Juridinių asmenų registre 2015-08-11
Kodas 304080148
PVM mokėtojo kodas LT100009653718

Tel. 19111
Tel. +370 5 249 1911
info@compensa.lt

Statinio projektuotojo civilinės atsakomybės privalomojo draudimo liudijimas

Serija, Nr. / Series, No.: PCAD06 02418

Bendra draudimo įmoka / Insurance premium: 919,00 EUR*

* įskaitant tarpininkui mokamą komisiją atlygį

Draudimo liudijimas turi visus privalomus PVM sąskaitai-faktūrai rekvizitus ir yra laikomas PVM sąskaita-faktūra / The insurance policy has all the details of the VAT invoice and is treated as the VAT invoice. Draudimo įmokos PVM neapmokestinamos (LR PVM ĮSTATYMAS 27 str.) / Insurance premiums are not charged with VAT tax (LR VAT law 27 clause).
Mokėjimą galite atlikti / Payment can be made to:
SEB BANKAS, AB, banko kodas 70440, a.s. Nr. LT237044060001247492
SWEDBANK, AB, banko kodas 73000, a.s. Nr. LT107300010000024999
LUMINOR BANK, AB, banko kodas 40100, a.s. Nr. LT732140030000013077
SVARBUI Pavedimo laukelyje „Mokėjimo paskirtis“ prašome nurodyti: PCAD06 02418

Įmokos ir jų mokėjimai / Payment terms and sums:

1. 2025-03-02 – 919,00 EUR

Draudikas neužtikrins draudimo apsaugos, nemokės draudimo išmokų, neteiks kitų paslaugų pagal šią sutartį, jei tai prieštarauja bet kokioms tarptautinėms sankcijoms, draudimams ar apribojimams pagal Jungtinių Tautų rezolucijas, prekybos ar ekonomines sankcijas, Europos Sąjungos, Lietuvos Respublikos, Jungtinės Karalystės ar Jungtinių Amerikos Valstijų įstatymus ir kitus teisės aktus (su sąlyga, kad tai nepažeidžia Draudikui taikytino reguliavimo ar nacionalinės teisės). / No Insurer shall be deemed to provide cover and no Insurer shall be liable to pay any claim or provide any benefit hereunder to the extent that this would expose that Insurer to any sanction, prohibition or restriction under United Nations resolutions or the trade or economic sanctions, laws or regulations of the European Union, the Republic of Lithuania, the United Kingdom or the United States of America (provided that this does not violate any regulation or specific national law applicable to the Insurer).

Draudikas / Insurer:

ADB „Compensa Vienna Insurance Group“

Skundų dėl draudimo ar tarpininko veiklos, taip pat ginčų ne teisme nagrinėjimo tvarka pateikiama atstovybėse ar <https://www.compensa.lt> / Procedures for the handling of complaints regarding the activities of the insurer or mediator, as well as out-of-court, settlement of disputes shall be provided at the representative offices or <https://www.compensa.lt>

Draudėjas / Policyholder:

Draudimo įmokos (jos dalies) sumokėjimas laikomas Draudėjo patvirtinimu, kad jis:
• susipažino su draudimo taisyklėmis <https://www.compensa.lt/bendroji-civiline-atsakomybe/#dokumentai>, jų turinys jam aiškus ir gavo jų kopiją;
• susipažino su Privatumo politika <https://www.compensa.lt/privatumo-politika/>;
• visa draudimo liudijime, jo prieduose bei prašyme sudaryti draudimo sutartį (jei jis pildomas) nurodyta informacija yra tikslė ir teisinga;
• sutinka sudaryti draudimo sutartį nurodytomis sąlygomis.
Draudimo įmokos (jos dalies) sumokėjimas laikomas Draudėjo (ne)sutikimu, kad ne gyvybės draudimo bendrovė ADB Compensa Vienna Insurance Group SE, veikianči per Lietuvos filialą, (<https://www.compensalife.eu/LT/iront.asp>) (toliau – Compensa Life) teiktų informaciją apie draudimo paslaugas, produktus, specialius pasiūlymus, naujienas, akcijas, lojalumo programas, klausų nuomonės apie siūlomą paslaugą.
Draudėjo asmens duomenys (vardas, pavardė, telefono numeris, el. pašto adresas, adresas) aiškiai nurodyti tikslu bus tvarkomi 24 mėn. nuo šios sutikimo davimo dienos.
☐ Compensa ir Compensa Life ☐ Compensa ☒ nesutinku
Draudėjas turi teisę bet kuriuo metu atšaukti šį sutikimą, kreipdamasis į Compensa Klientų aptarnavimo skyrių, telefonu 19111, el. pašto tiesioginio kodara@compensa.lt arba pakeičdamas atitinkamus nustatymus savitarnos ar mobiliosios programose.

Pardavimų departamento vadovas
DAINIUS BALTINAS



Draudimo sutartis sudaryta tarpininkaujant:

ZITA KAMINSKIENĖ, tel. 864142674, 864142674, el. p. zita.kaminskiene@compensa.lt

PANEVŽIO HIDROPLANAS, UAB, įmonės kodas: 302472928

Draudėjo (jo atstovo) Vardas, Pavardė, parašas (draudimo sutartį sudarant elektroninių ryšių priemonėmis, ji galioja be Draudėjo parašo)

ADB „Compensa Vienna Insurance Group“
Ukmergės g. 280
LT-06115 Vilnius
<https://www.compensa.lt>

Registruota VĮ Registrų centras
Jūdninių asmenų registre 2015-08-11
Kodas 304080146
PVM mokėtojo kodas LT100009653718

Tel. 19111
Tel. +370 5 249 1911
info@compensa.lt