
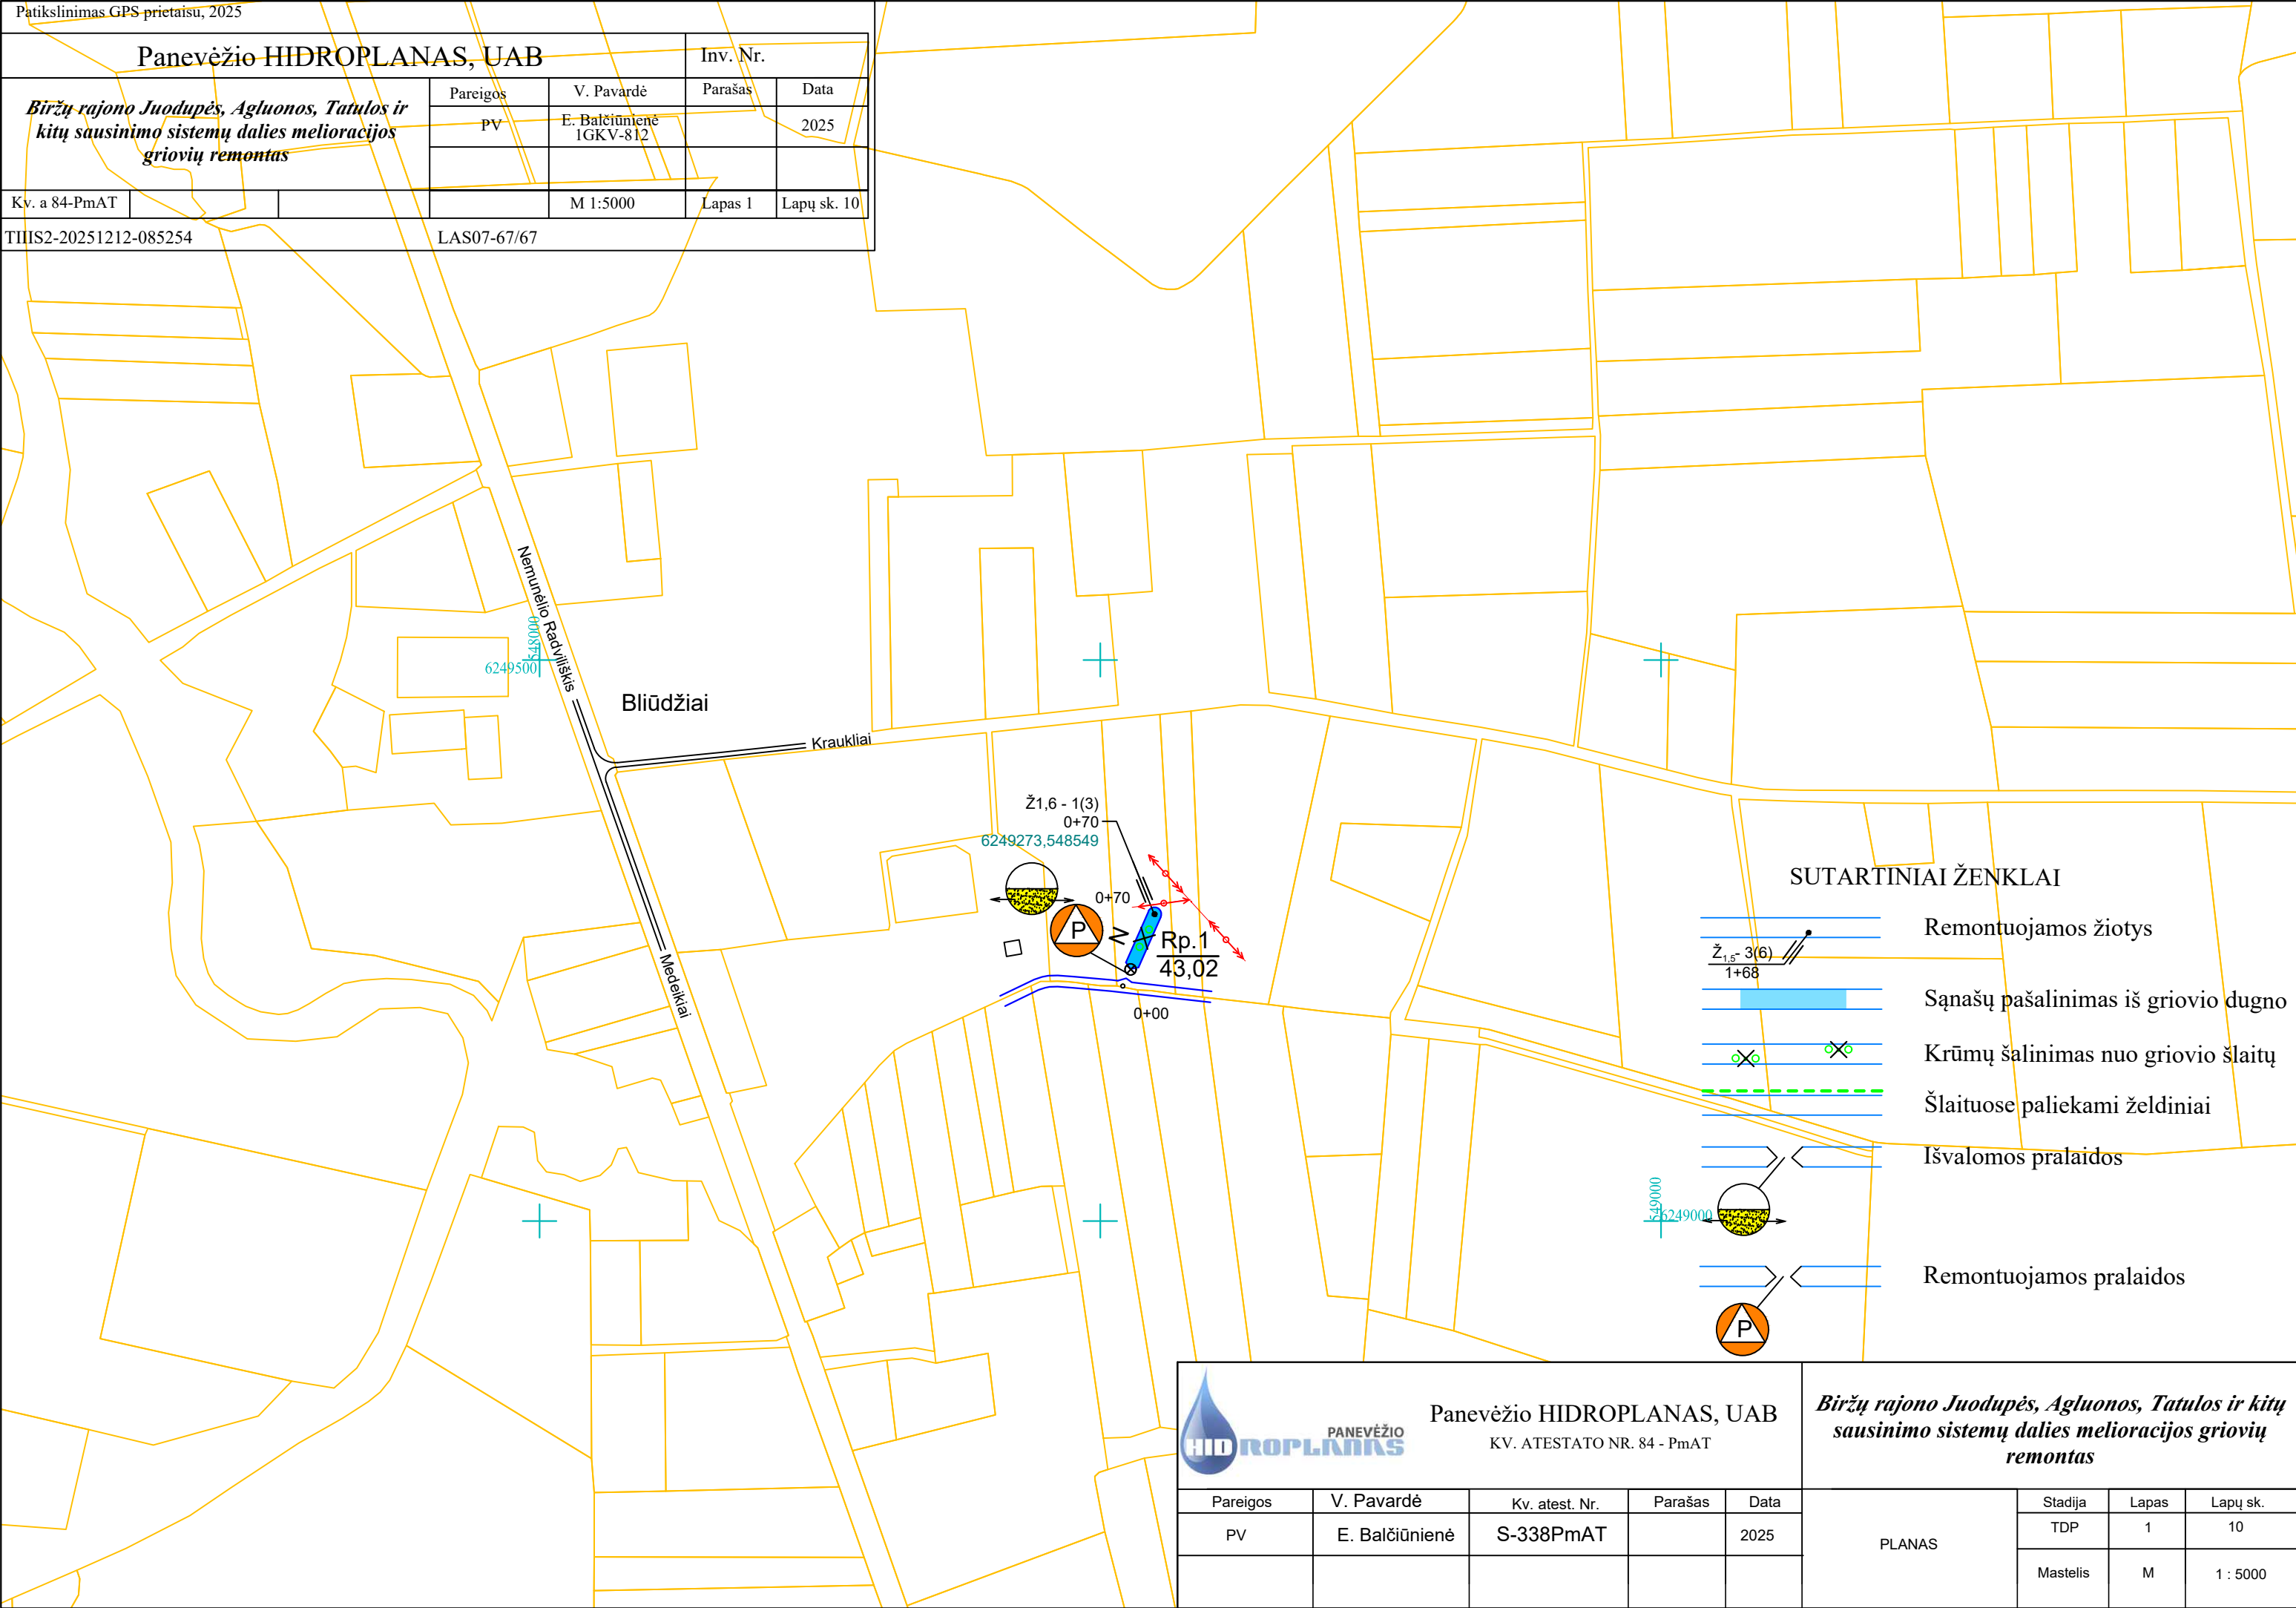
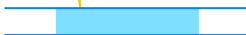


Patikslinimas GPS prietaisų, 2025

Panevėžio HIDROPLANAS, UAB			Inv. Nr.		
Biržų rajono Juodupės, Agluonos, Tatulos ir kitų sausinimo sistemų dalies melioracijos griovių remontas	Pareigos	V. Pavardė	Parašas	Data	
	PV	E. Balčiūnienė 1GKV-812		2025	
Kv. a 84-PmAT			M 1:5000	Lapas 1	Lapų sk. 10
TIIS2-20251212-085254		LAS07-67/67			

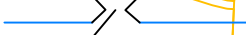


SUTARTINIAI ŽENKLAI

-  Remontuojamos žiotys
-  Sąnašų pašalinimas iš griovio dugno
-  Krūmų šalinimas nuo griovio šlaitų
-  Šlaituose paliekami želdiniai
-  Išvalomos pralaidos
-  Remontuojamos pralaidos


 Panevėžio HIDROPLANAS, UAB KV. ATESTATO NR. 84 - PmAT					<i>Biržų rajono Juodupės, Agluonos, Tatulos ir kitų sausinimo sistemų dalies melioracijos griovių remontas</i>			
Pareigos	V. Pavardė	Kv. atest. Nr.	Parašas	Data	PLANAS	Stadija	Lapas	Lapų sk.
PV	E. Balčiūnienė	S-338PmAT		2025		TDP	1	10
						Mastelis	M	1 : 5000

Patikslinimas GPS prietaisu, 2025

Panevėžio HIDROPLANAS, UAB			Inv. Nr.	
Biržų rajono Juodupės, Agluonos, Tatulos ir kitų sausinimo sistemų dalies melioracijos griovių remontas	Pareigos	V. Pavardė	Parašas	Data
	PV	E. Balčiūnienė 1GKV-812		2025
Kv. a 84-PmAT		M 1:5000	Lapas 2	Lapų sk. 10
TIIS2-20251212-085256		LAS07-67/67		

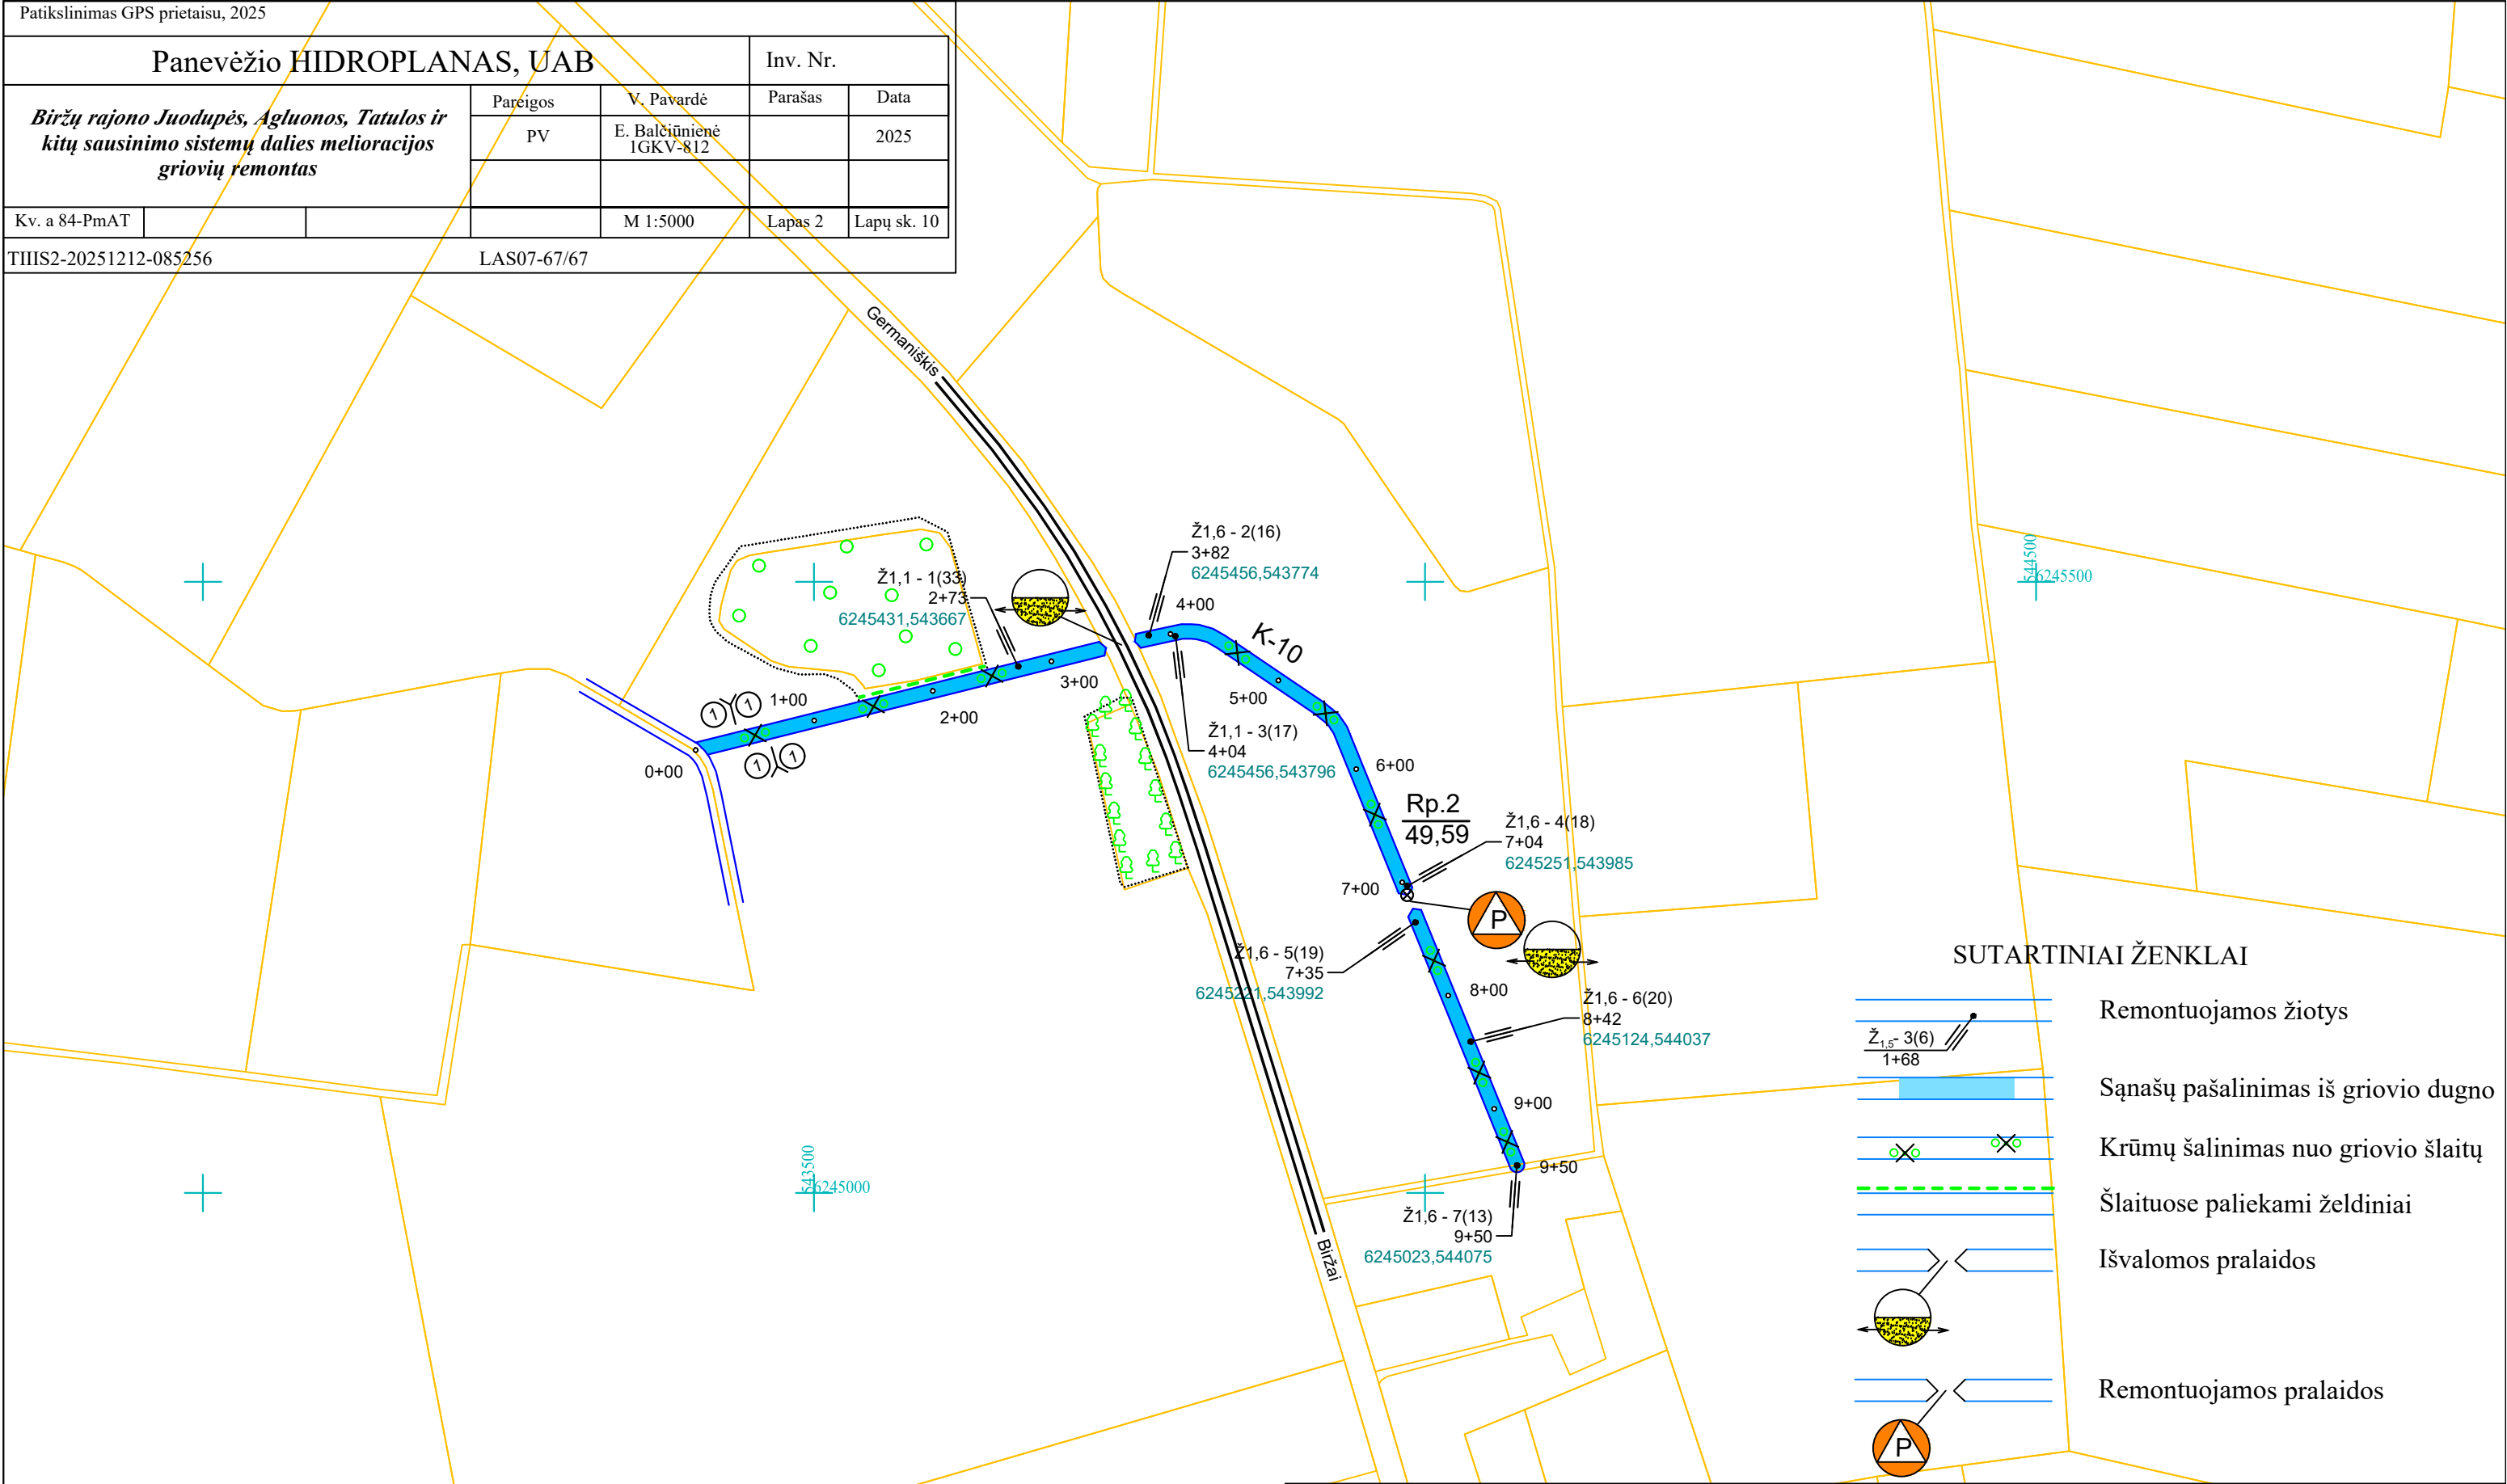

 Panevėžio HIDROPLANAS, UAB KV. ATESTATO NR. 84 - PmAT					<i>Biržų rajono Juodupės, Agluonos, Tatulos ir kitų sausinimo sistemų dalies melioracijos griovių remontas</i>			
Pareigos	V. Pavardė	Kv. atest. Nr.	Parašas	Data	PLANAS	Stadija	Lapas	Lapų sk.
PV	E. Balčiūnienė	S-338PmAT		2025		TDP	2	10
						Mastelis	M	1 : 5000

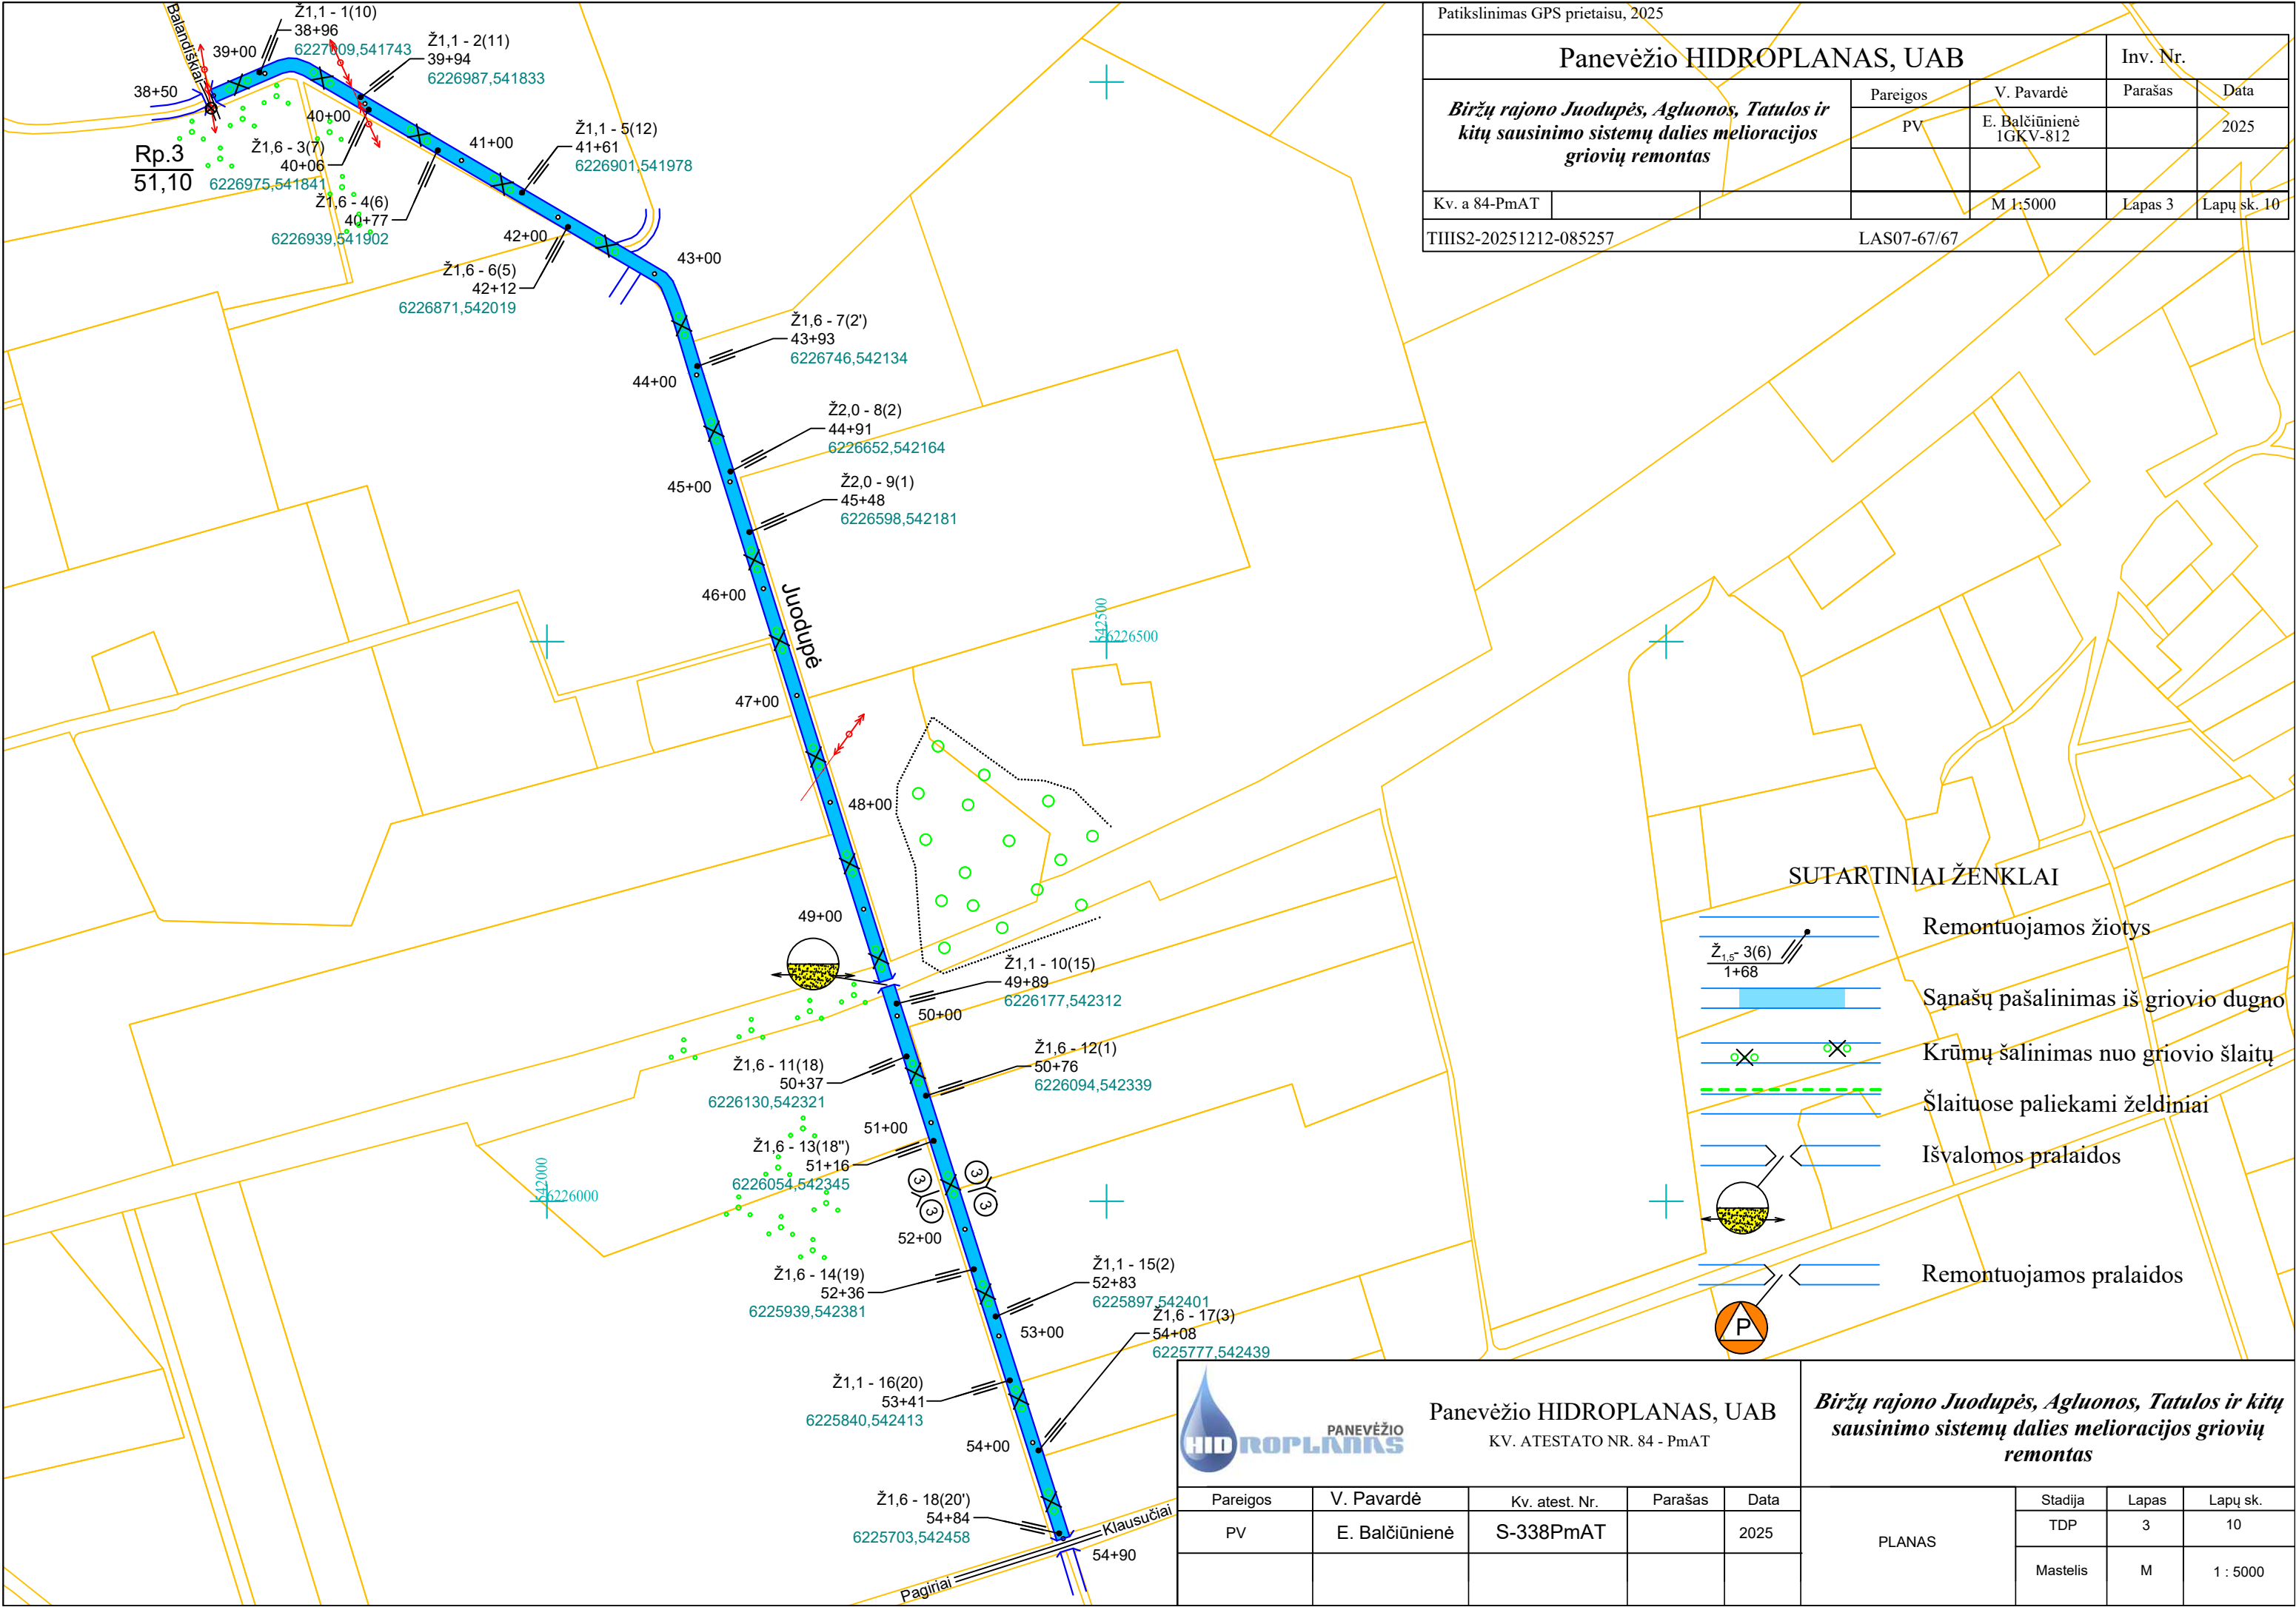

Patikslinimas GPS prietaisu, 2025				
Panevėžio HIDROPLANAS, UAB			Inv. Nr.	
Biržų rajono Juodupės, Agluonos, Tatulos ir kitų sausinimo sistemų dalies melioracijos griovių remontas	Pareigos	V. Pavardė	Parašas	Data
	PV	E. Balčiūnienė		2025
Kv. a 84-PmAT		M 1:5000	Lapas 3	Lapų sk. 10
THHS2-20251212-085257		LAS07-67/67		

SUTARTINIAI ŽENKLAI

Remontuojamos žiotys

Sąnašų pašalinimas iš griovio dugno

Krūmų šalinimas nuo griovio šlaitų

Šlaituose paliekami želdiniai


Išvalomos pralaidos

Remontuojamos pralaidos

 Panevėžio HIDROPLANAS Panevėžio HIDROPLANAS, UAB KV. ATESTATO NR. 84 - PmAT					<i>Biržų rajono Juodupės, Agluonos, Tatulos ir kitų sausinimo sistemų dalies melioracijos griovių remontas</i>			
Pareigos	V. Pavardė	Kv. atest. Nr.	Parašas	Data	PLANAS	Stadija	Lapas	Lapų sk.
PV	E. Balčiūnienė	S-338PmAT		2025		TDP	3	10
						Mastelis	M	1 : 5000

Patikslinimas GPS prietaisu, 2025

Panevėžio HIDROPLANAS, UAB			Inv. Nr.	
Biržų rajono Juodupės, Agluonos, Tatulos ir kitų sausinimo sistemų dalies melioracijos griovių remontas	Pareigos	V. Pavardė	Parašas	Data
	PV	E. Balčiūnienė 1GKV-812		2025
Kv. a 84-PmAT		M 1:5000	Lapas 4	Lapų sk. 10
TIHS2-20251212-085258		LAS07-67/67		

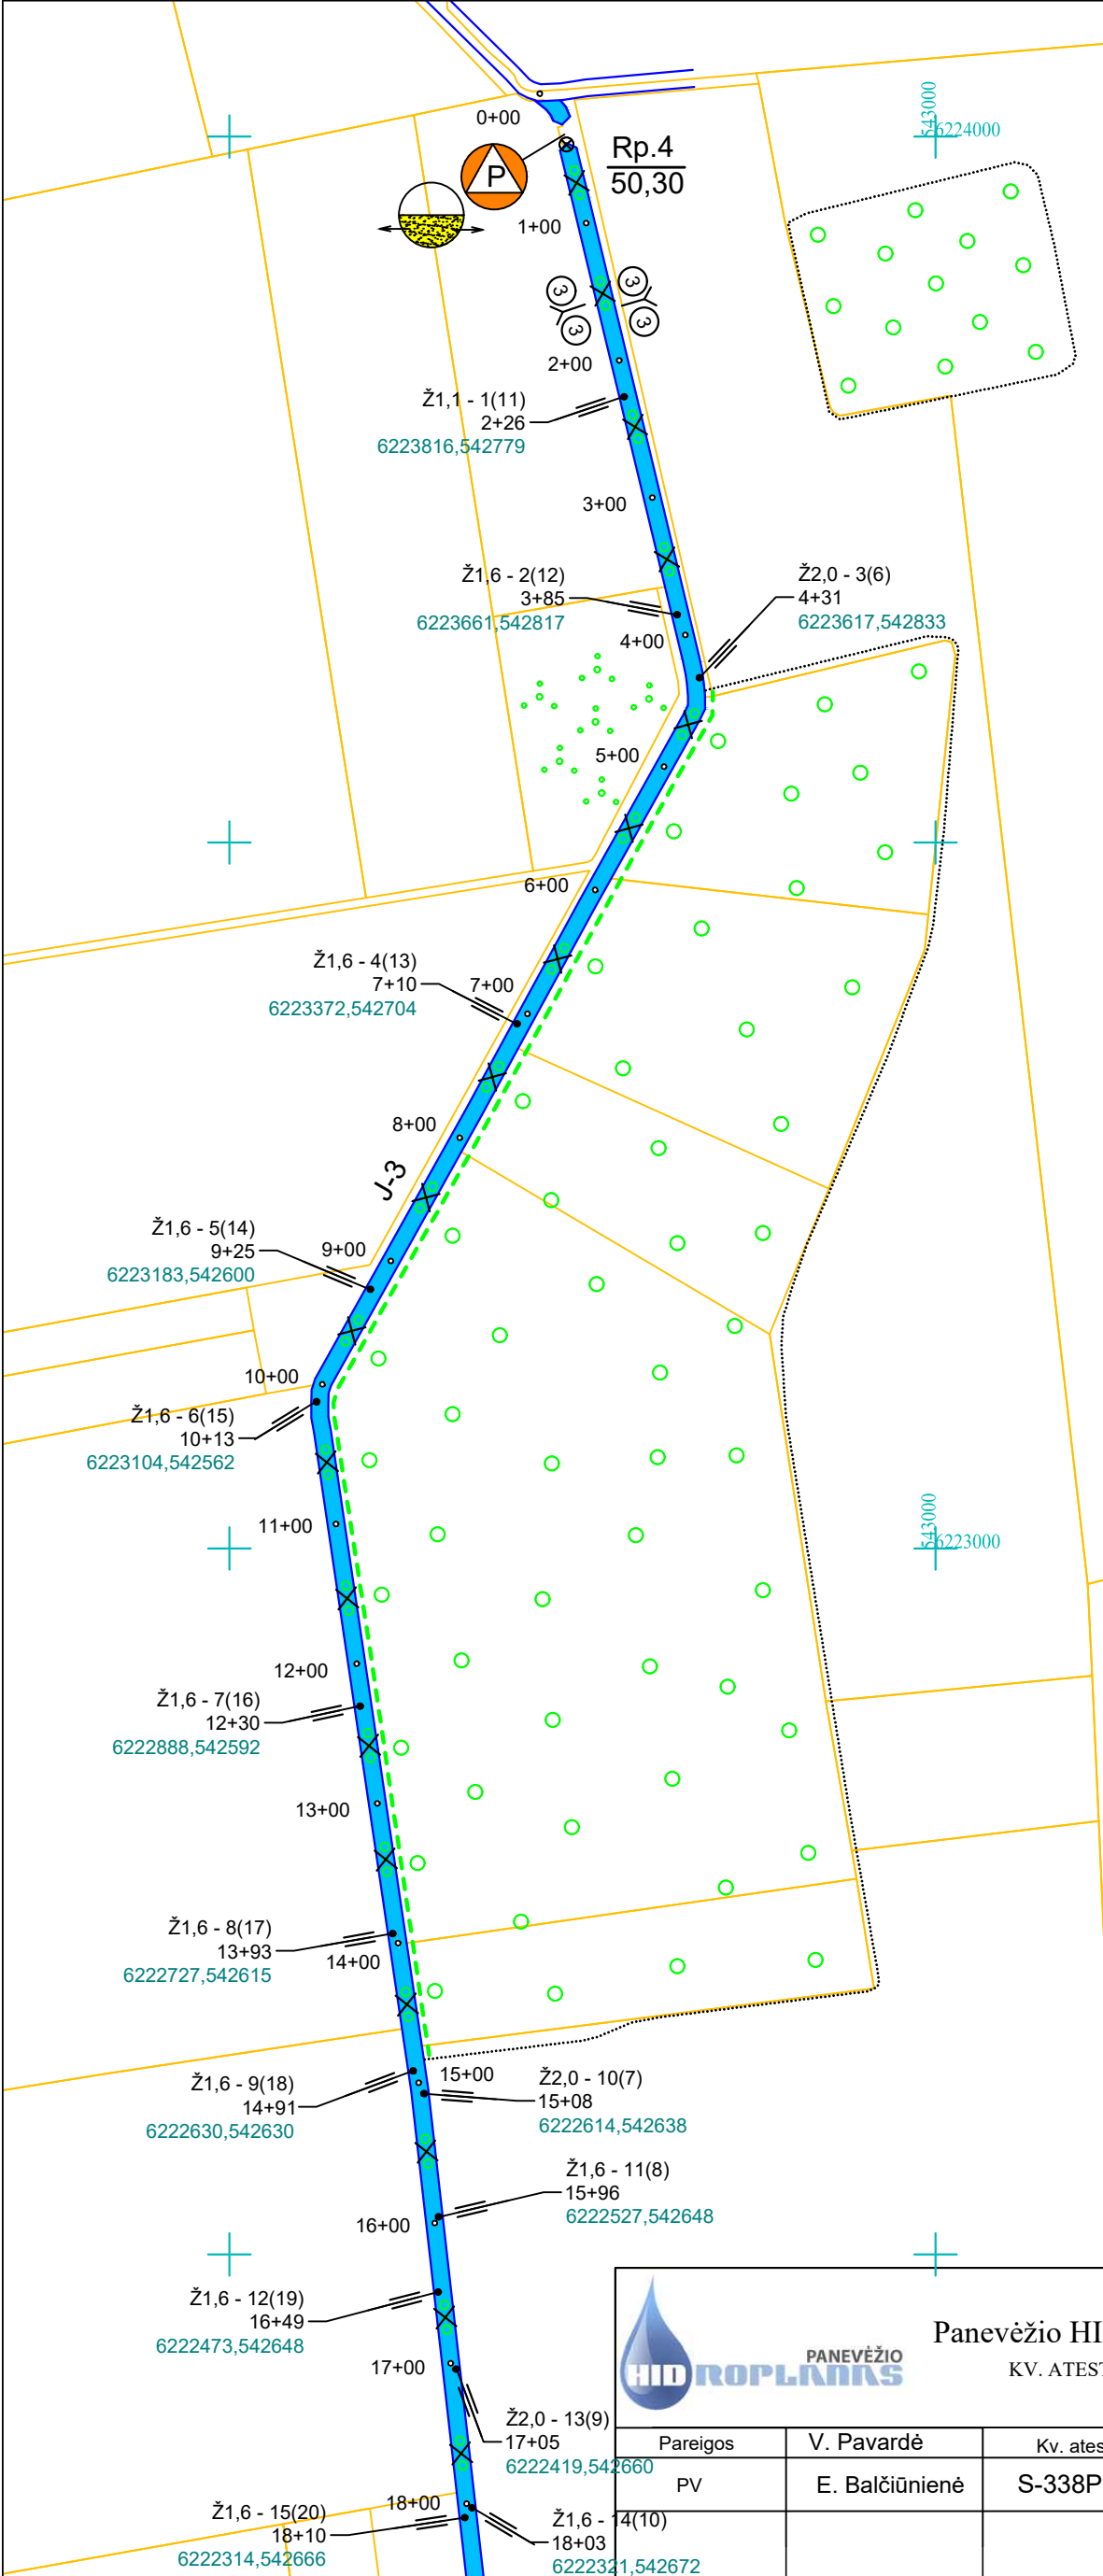

SUTARTINIAI ŽENKLAI

- Ž1,5- 3(6)
1+68
- Remontuojamos žiotys
- Sąnašų pašalinimas iš griovio dugno
- Krūmų šalinimas nuo griovio šlaitų
- Šlaituose paliekami želdiniai
- Išvalomos pralaidos
- Remontuojamos pralaidos

		Panevėžio HIDROPLANAS, UAB KV. ATESTATO NR. 84 - PmAT			<i>Biržų rajono Juodupės, Agluonos, Tatulos ir kitų sausinimo sistemų dalies melioracijos griovių remontas</i>			
Pareigos	V. Pavardė	Kv. atest. Nr.	Parašas	Data	PLANAS	Stadija	Lapas	Lapų sk.
PV	E. Balčiūnienė	S-338PmAT		2025		TDP	4	10
						Mastelis	M	1 : 5000

Inv. Nr.

reigos

Parašas

Data

2025

Kv. a 84-PmAT

M 1:50

M 1:50

M 1:50

M 1:50

M 1:50

THIS-20251212-085259

~~LAS07-67/67~~

Ž1,1 - 1(41)
70+15
14311,545354

Ž1,6 - 2(42)
71+09
6214230,545333

Ž1,1 - 3(43)
72+65
6214075,545356

$$6213956,5453$$

Atsargiai/dėmesio!
RAIN šviesolaidinė kabelinė linija.
Darbus vykdyti rankiniu būdu.

Ž1,6 - 5(45)
74+65
6213878.545386

Ž1,1 - 6(46)
76+37
6213758,545506

Ž1,6 - 7(47)
77+76 —

Ž1,6 - 8(48)
78+84
13601,545695

Ž1,6 - 8(48)
78+84
13601,545695

Panevėžio HIDROPLANAS, UAB

KV. ATESTATO NR. 84 - PmAT

Pareigos

V. Pavardé

Kv. atest. Nr.

Parašas

Data

PV

E. Balčiūnienė

***4 rajono Juodupės, Agluonos, Tatulos ir kitų
vadinamojo sistemos dalies melioracijos griovių
remontas***

PLANAS

Stadija

Lapa

Lapų sk.	
----------	--


Masteli

M


1 : 5000

Patikslinimas GPS prietaisu, 2025

Panevėžio HIDROPLANAS, UAB			Inv. Nr.		
Biržų rajono Juodupės, Agluonos, Tatulos ir kitų sausinimo sistemų dalies melioracijos griovių remontas	Pareigos	V. Pavardė	Parašas	Data	
	PV	E. Balčiūnienė 1GKV-812		2025	
Kv. a 84-PmAT			M 1:5000	Lapas 8	Lapų sk. 10
TIHS2-20251212-085263			LAS07-67/67		

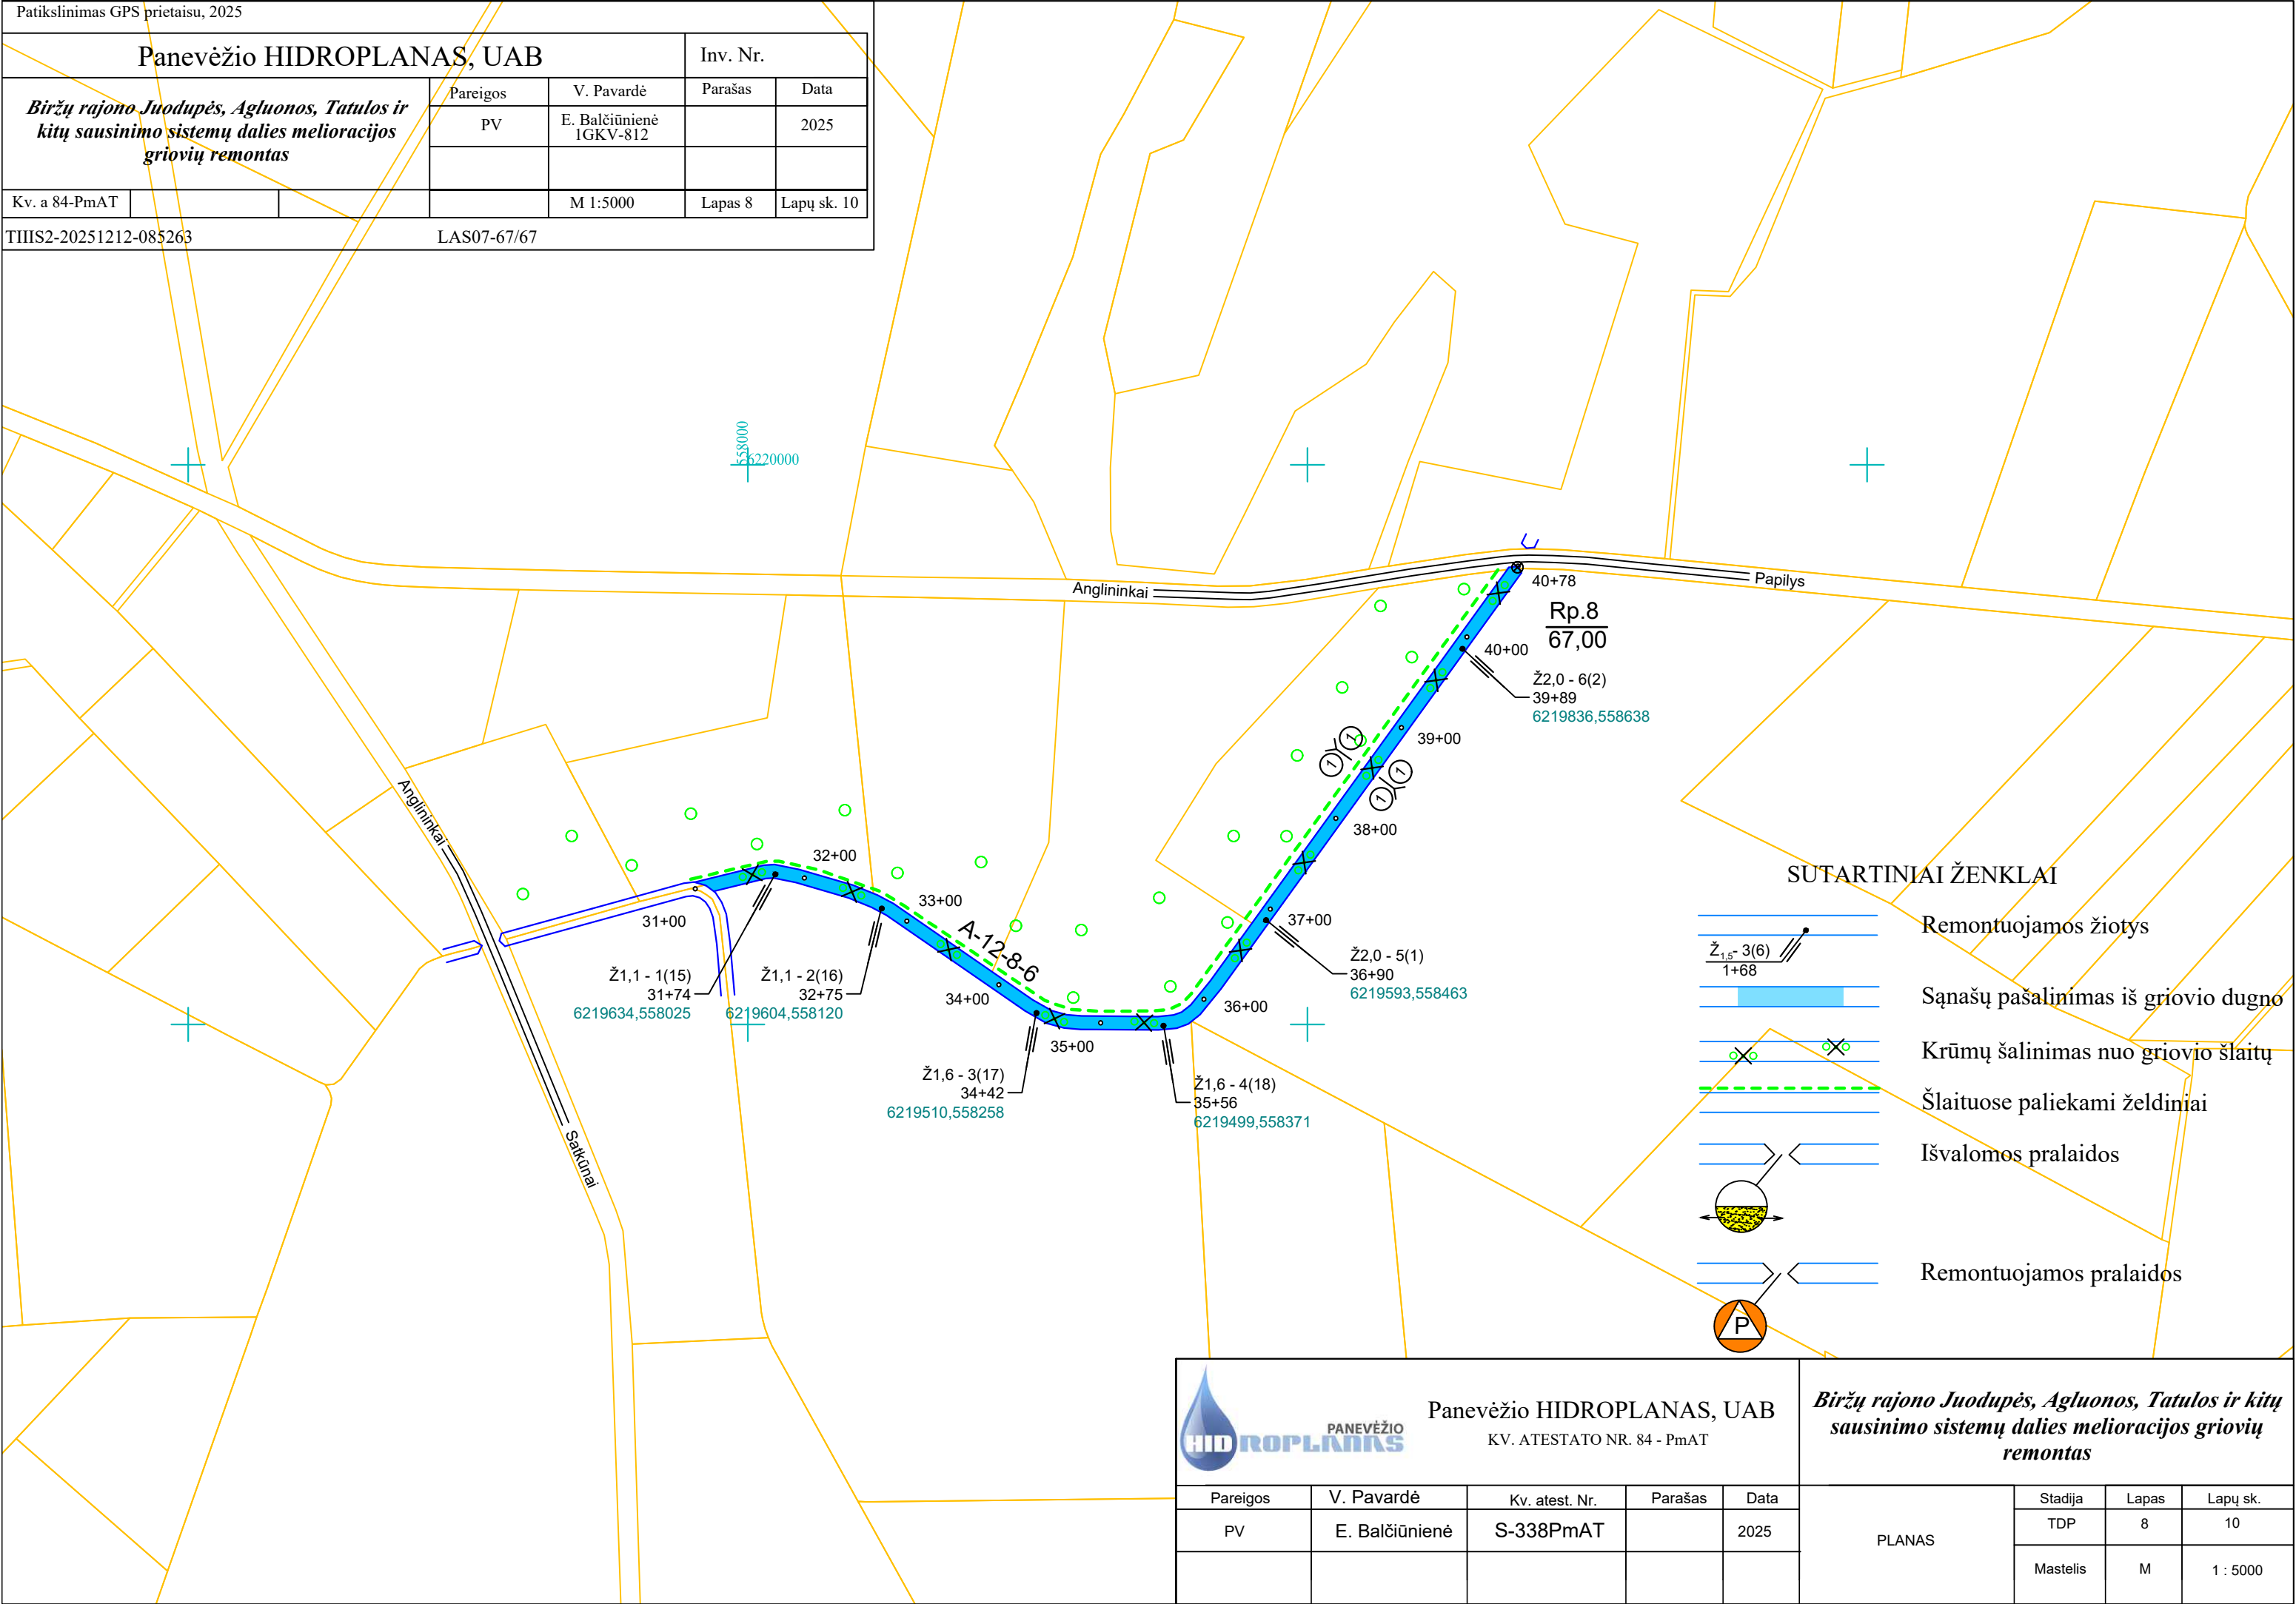


 Panevėžio HIDROPLANAS, UAB KV. ATESTATO NR. 84 - PmAT					<i>Biržų rajono Juodupės, Agluonos, Tatulos ir kitų sausinimo sistemų dalies melioracijos griovių remontas</i>			
Pareigos	V. Pavardė	Kv. atest. Nr.	Parašas	Data	PLANAS	Stadija	Lapas	Lapų sk.
PV	E. Balčiūnienė	S-338PmAT		2025		TDP	8	10
						Mastelis	M	1 : 5000

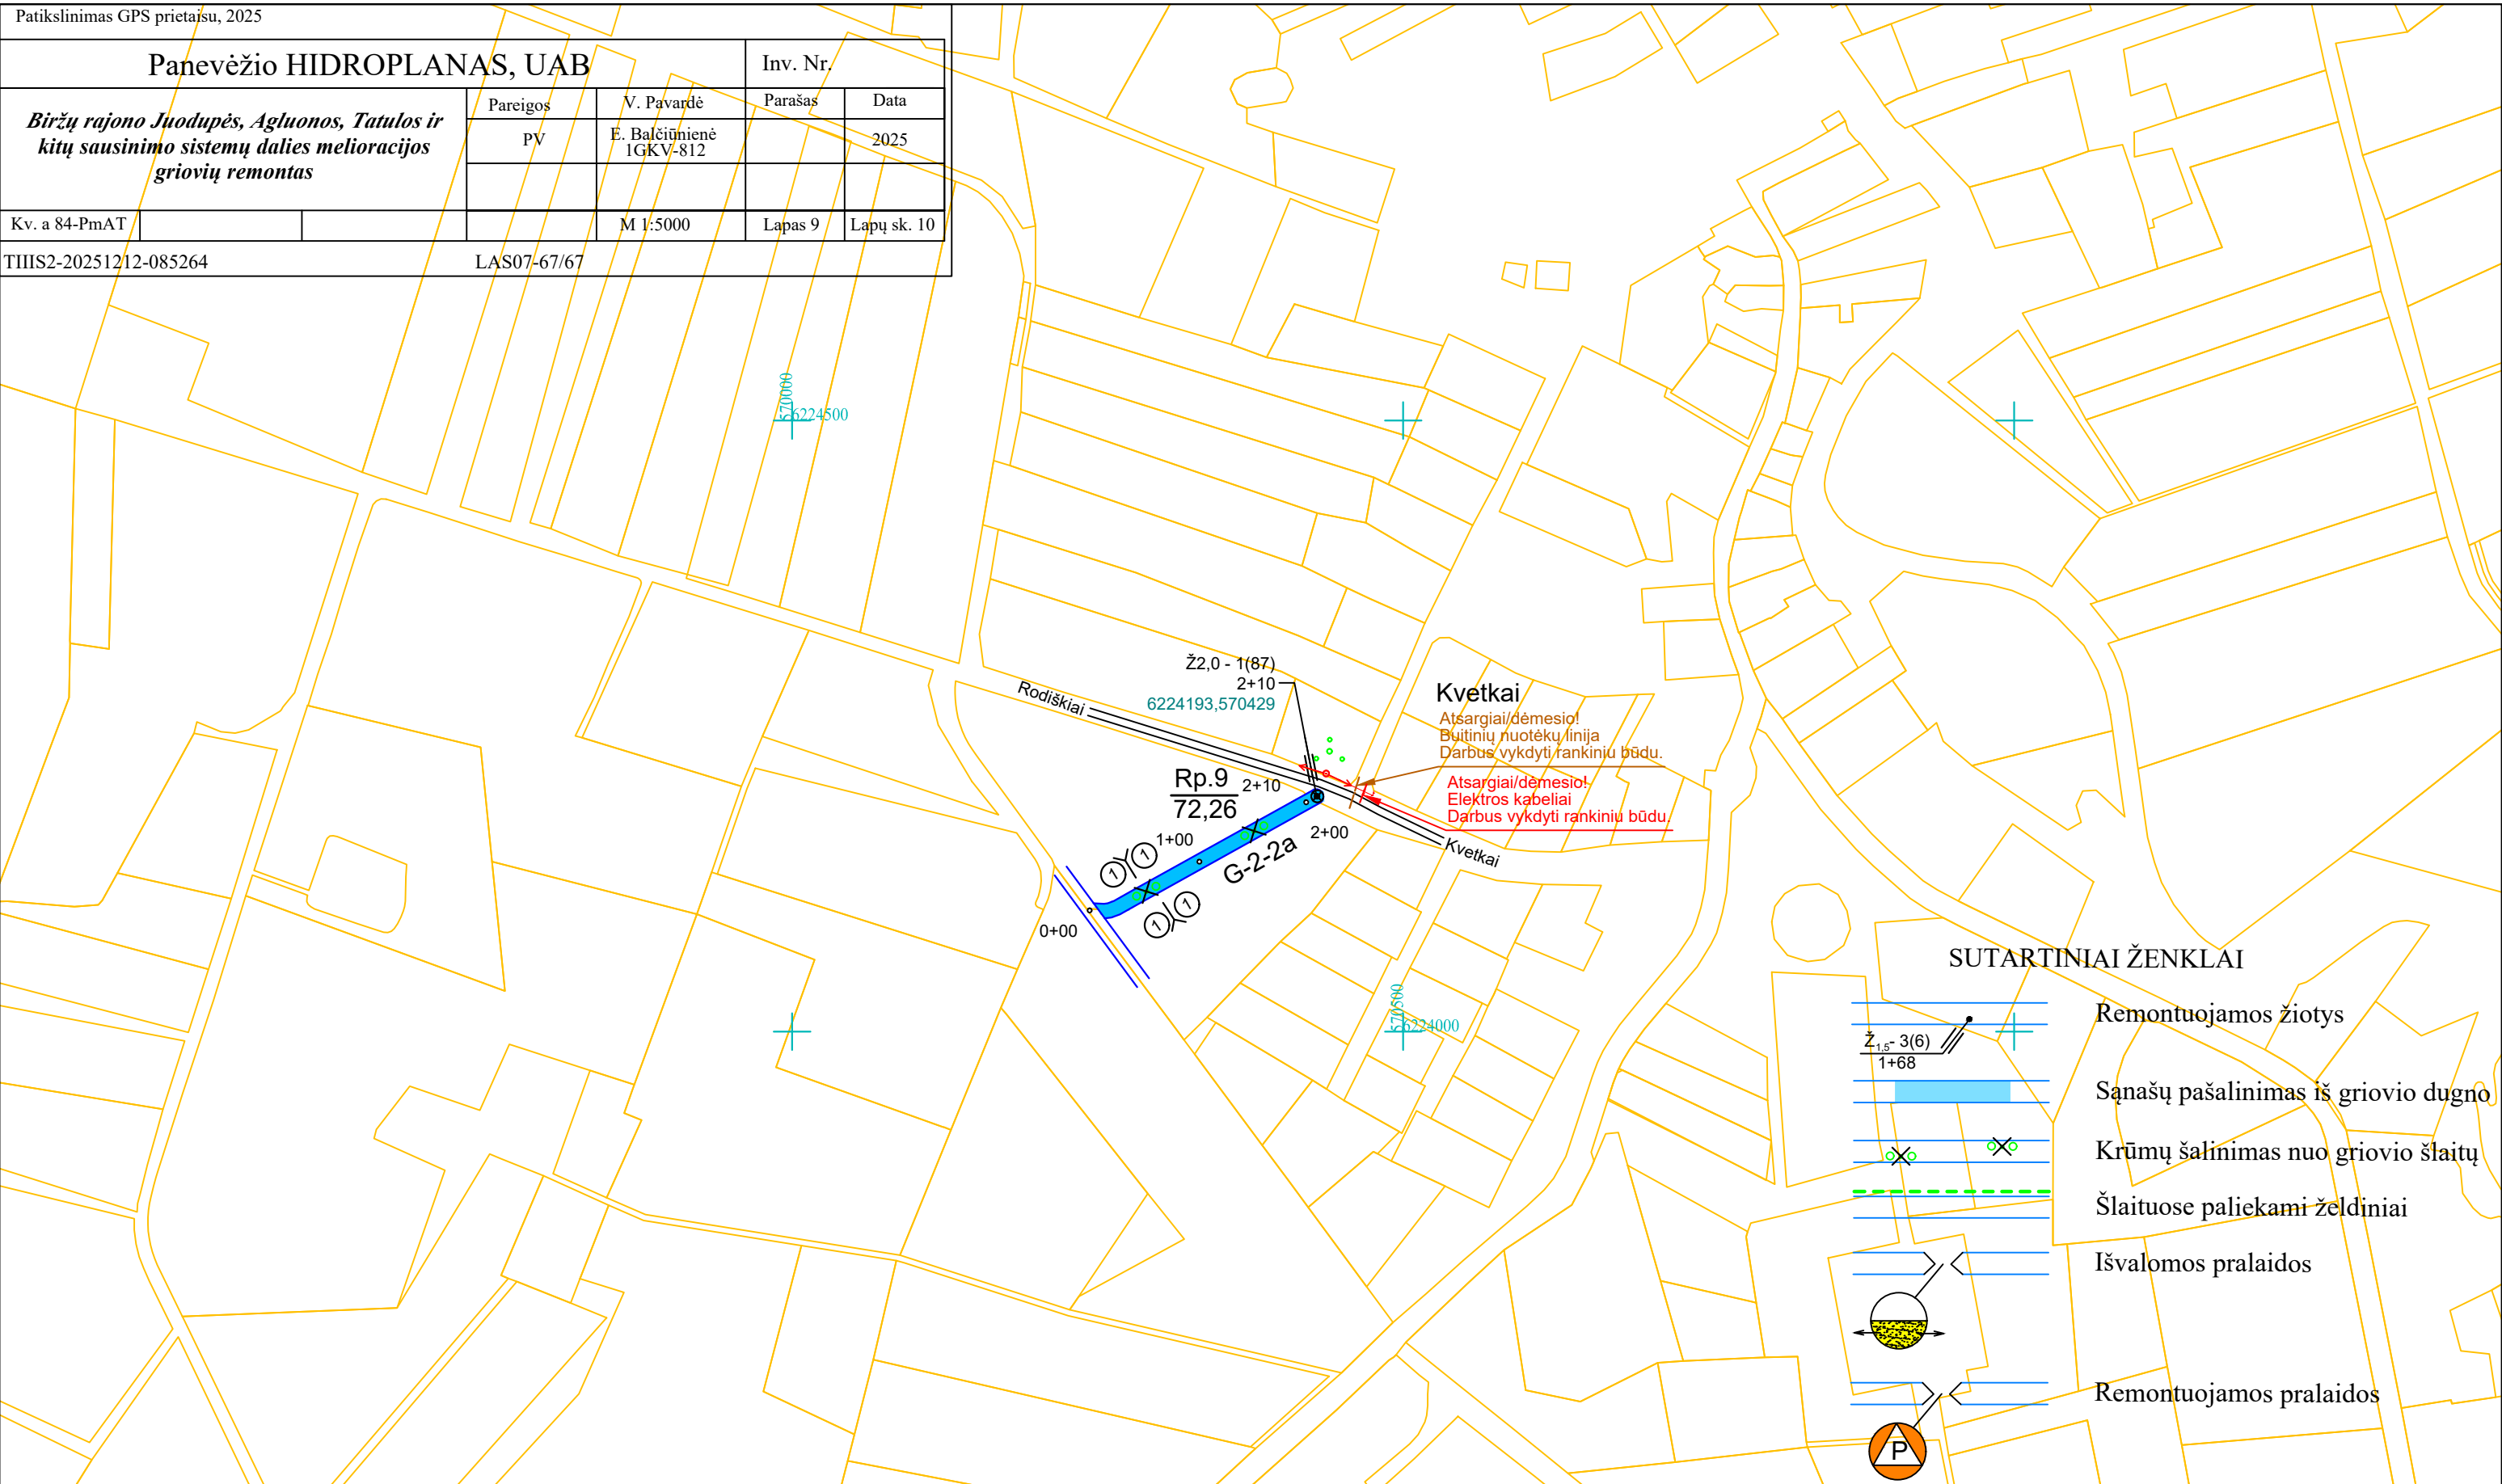

 PANEVĖŽIO HIDROPLANAS Panevėžio HIDROPLANAS, UAB KV. ATESTATO NR. 84 - PmAT					Biržų rajono Juodupės, Agluonos, Tatulos ir kitų sausinimo sistemų dalies melioracijos griovių remontas			
Pareigos	V. Pavardė	Kv. atest. Nr.	Parašas	Data	PLANAS	Stadija	Lapas	Lapų sk.
PV	E. Balčiūnienė	S-338PmAT		2025		TDP	9	10
						Mastelis	M	1 : 5000

Panevėžio HIDROPLANAS, UAB			Inv. Nr.	
<i>Biržų rajono Juodupės, Agluonos, Tatulos ir kitų sausinimo sistemų dalies melioracijos griovių remontas</i>	Pareigos	V. Pavardė	Parašas	Data
	PV	E. Balčiūnienė 1GKV-812		2025
Kv. a 84-PmAT		M 1:5000	Lapas 10	Lapų sk. 10
THIS2-20251212-085266		LAS07-67/67		

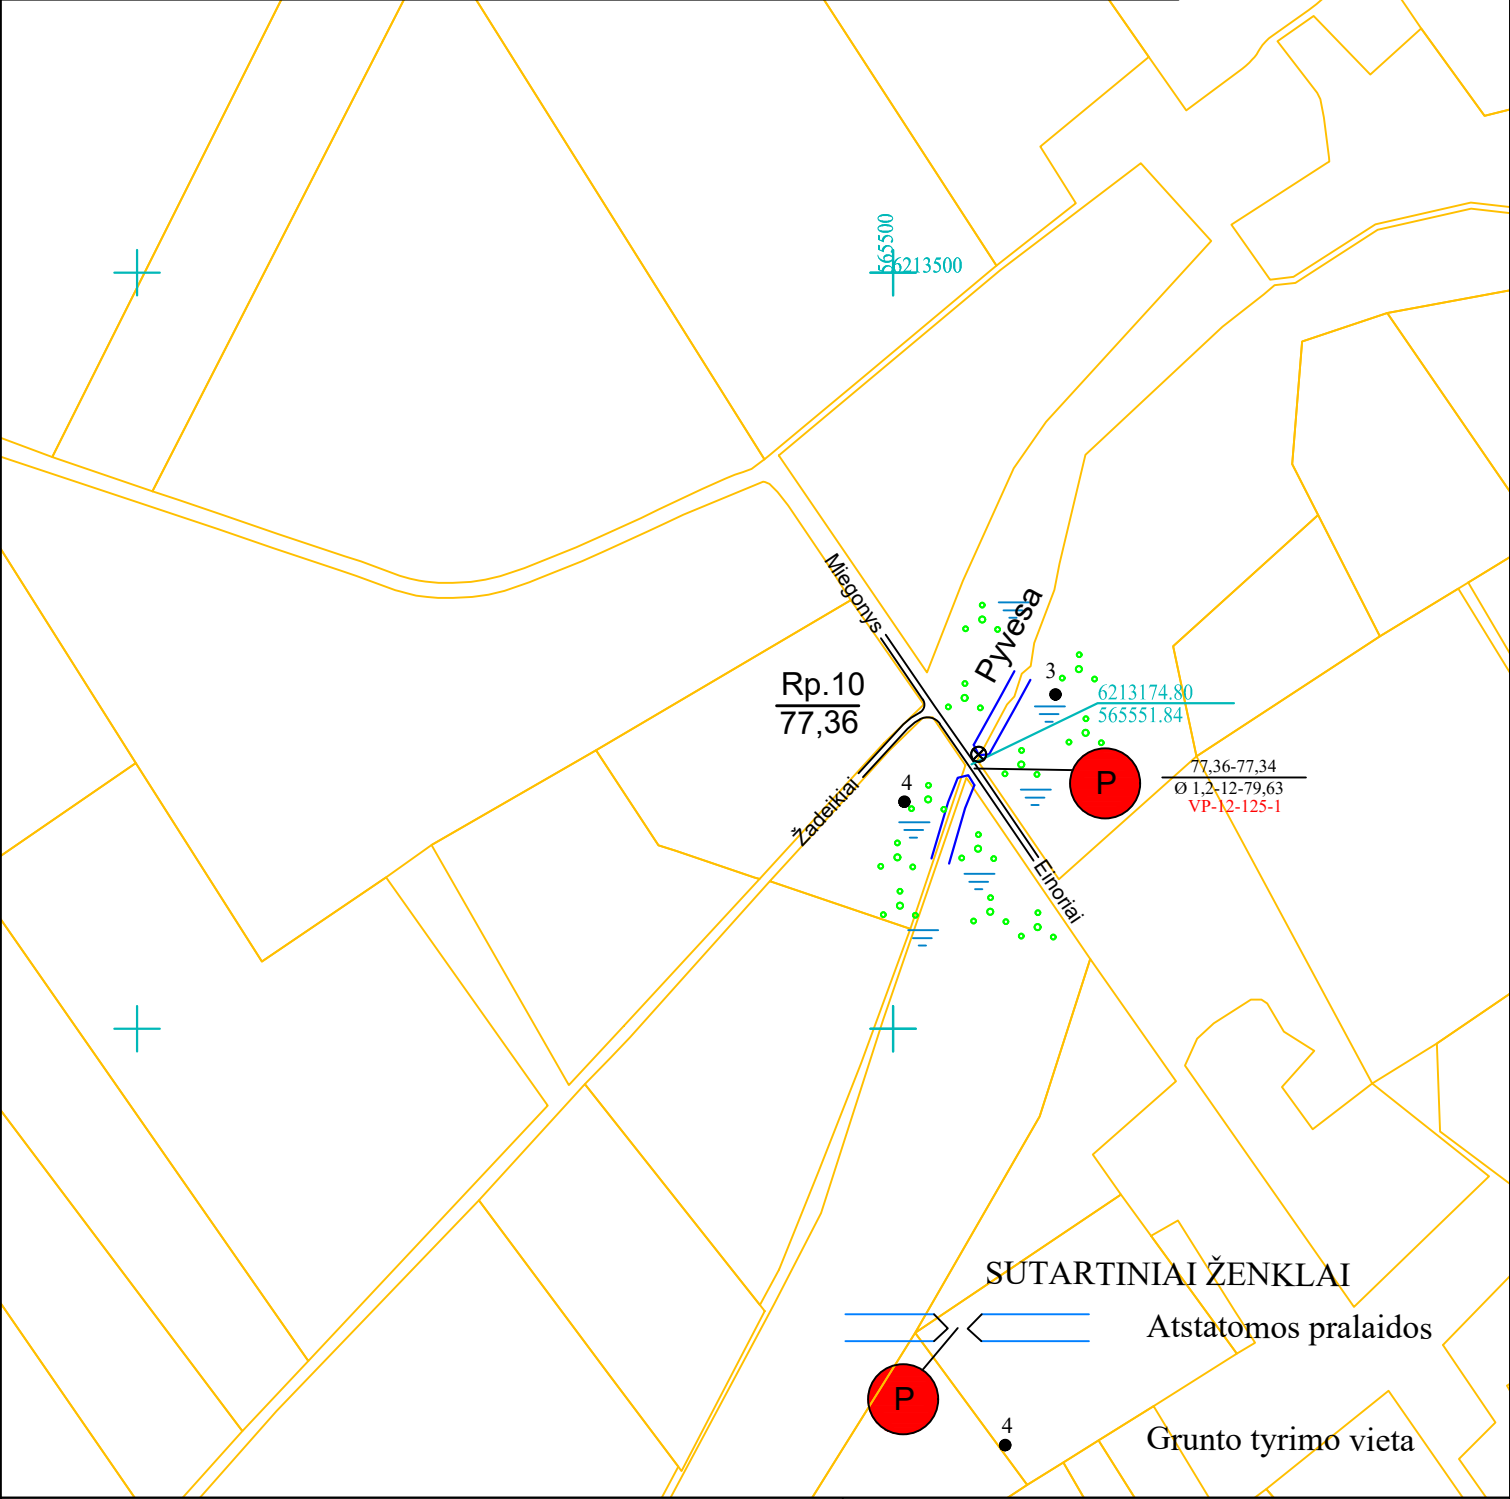

 Panevėžio HIDROPLANAS, UAB KV. ATESTATO NR. 84 - PmAT					<i>Biržų rajono Juodupės, Agluonos, Tatulos ir kitų sausinimo sistemų dalies melioracijos griovių remontas</i>			
Pareigos	V. Pavardė	Kv. atest. Nr.	Parašas	Data	PLANAS	Stadija	Lapas	Lapų sk.
PV	E. Balčiūnienė	S-338PmAT		2025		TDP	10	10
						Mastelis	M	1 : 5000