


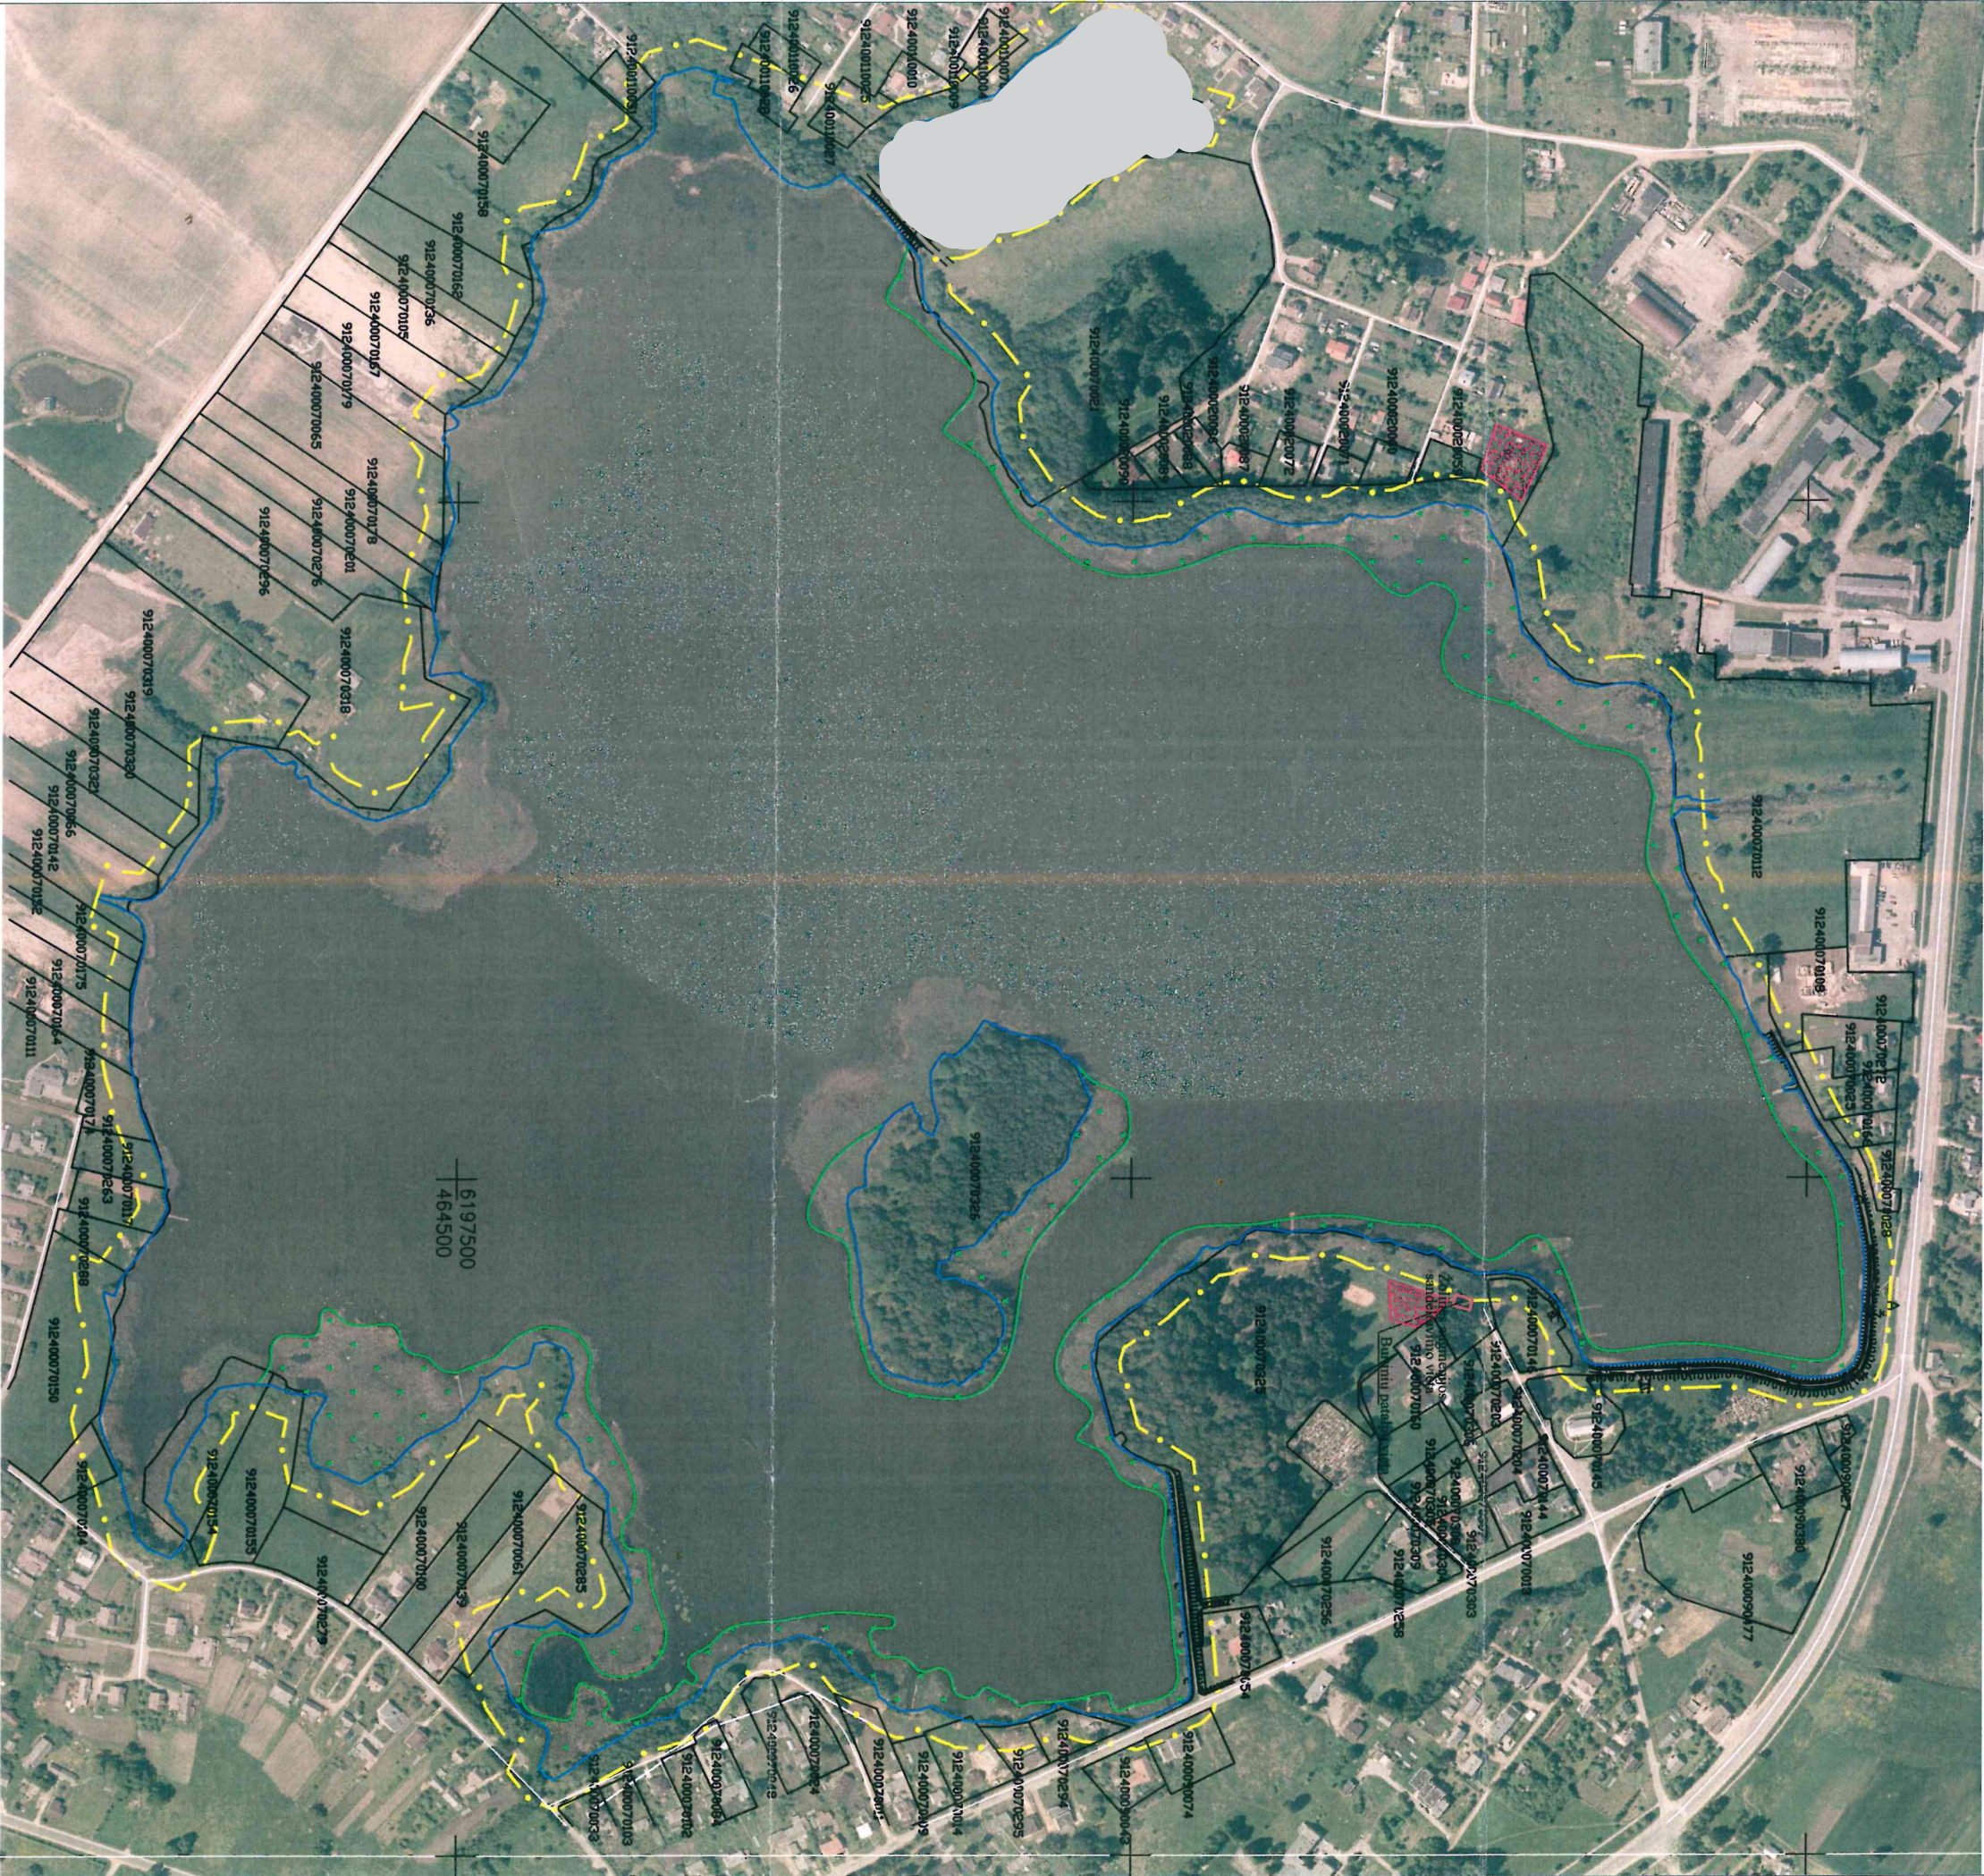

SUTARTINIAI ŽENKLAI

- Šalinama žolinė augmenija
- Tvenkinio apsaugos juosta 20 m
- Sklypų ribos
- Žolinės augmenijos sandėliavimo vieta

Atestato Nr.		 UAB "Šiaulių hidroprojektas"			Kairių ežero tvarkymo (makrofitų biomasės šalinimo) projektas		
	Pareigos	V.Pavarė	Parašas	Data	PLANAS M 1:5000		
19305	PV	G. Leščinskas		2018			
	Proj.	A. Stanulienė		2018			
SPP	Užsakovas: Šiaulių rajono savivaldybės administracija						
					18-VP1-125(3.67)-P-BR.1		
					Lapas	Lapy	
					1	1	