


### Planuojamo padelio teniso aikštelės vieta sklype schema

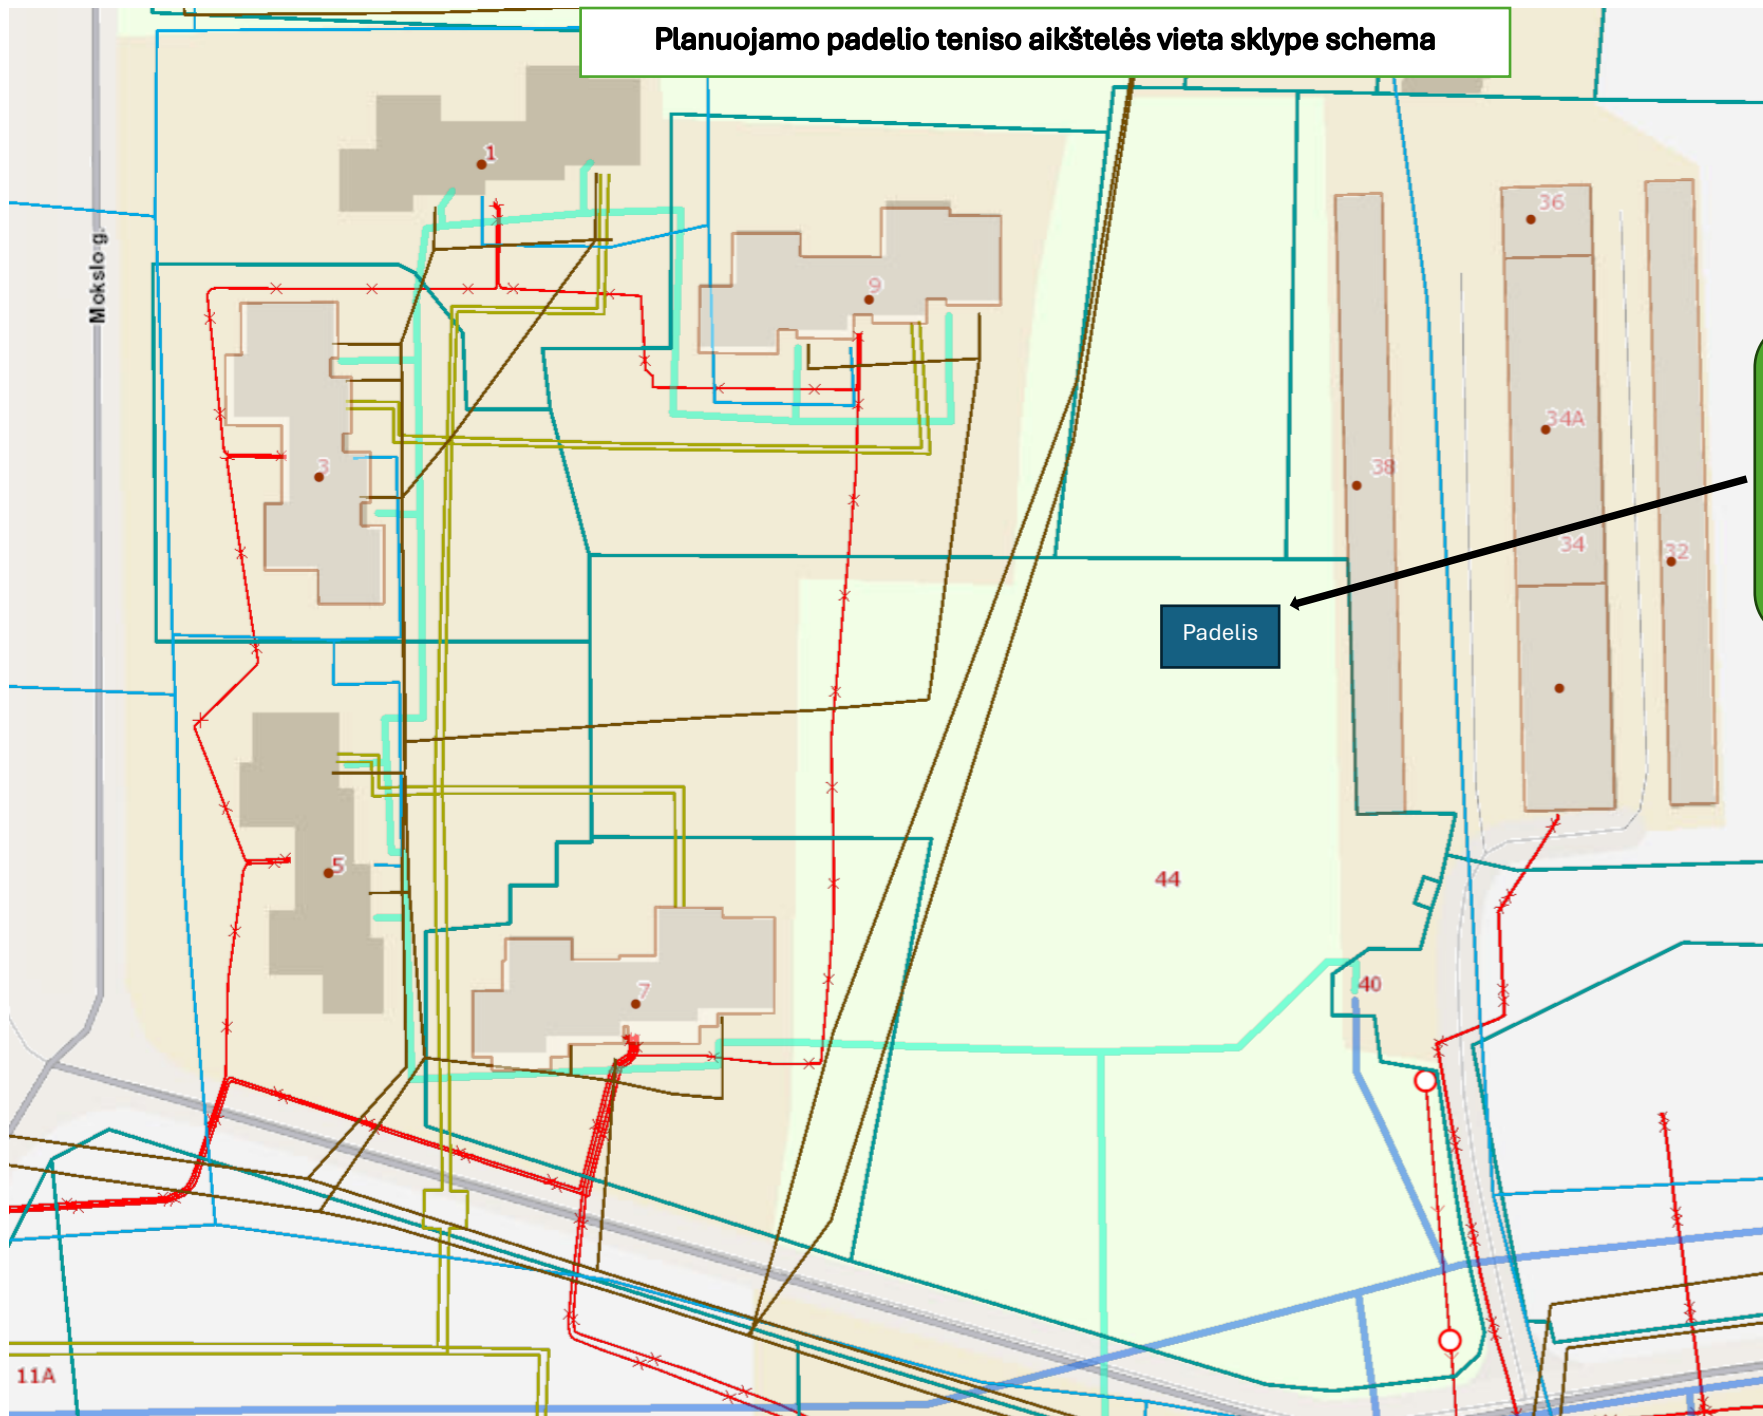

Planuojama padelio teniso aikštelės vieta sklype unikalus sklypo Nr. 4400-2057-6076, tikslią vietą derinti su Užsakovu