



ŽEMĖS SKLYPO PLANAS M 1: 1000

Sklypo plotas: 32229m²

Kadastras:	vieta:	Vilnius	blokas	sklypas
Žemės sklypo kadastro Nr.		01010017	369	

Galvė, namo Nr.	ATEITIES 12
Kaimas (miestelis)	
Seniūnija	VERKIŲ
Miestas (rajonas)	VILNIUS
Apkritis	VILNIAUS


Greitlybė	Greitimo žemės sklypo kadastro Nr.	Pastabos
1-8	UAB "AUTORIGEXA"	
812;13-15	VALSTYBINĖ ŽEMĖ	
12-13	01010017	
15-1	01010017	

Naudojamas plotas							
Privati				Valstybinė			
atskiri	bendrai	atskiri	bendrai	atskiri	bendrai	atskiri	bendrai
ind.	m ²	ind.	m ²	ind.	m ²	ind.	m ²
					32229		

Su paženklinomis vietovėse žemės sklypo ribomis, aprašytomis ... m.
... m. d. žemės sklypo paženklinimo parodymo akto, ir nustatytu plotu sutinku:
Žemės savininkas (naudotojas): Alfonas Jurenas
SP AB "Vilniaus šilumos tinklai" (vardas, pavardė) (parašas) (data)

Vilniaus apskrities viršininko administracijos žemės tvarkymo departamento
Vilniaus miesto (rajonas) žemėtvarkos skyrius
Patikrino: [parašas] 2. Sabocienė
Suderino: [parašas] 1. Urbanaitė
(parašas) (parašas) (vardas, pavardė) (data)
A.V.

MIESTO PLĖTROS DEPARTAMENTO GAMYBINĖ GRUPĖ			
LICENCIJOS NR.592 GALIOJA IKI 2005 03 05			
Pareigos	Parašas	Vardas, pavardė	Data
Pagr. vadovė	<u>[parašas]</u>	R. Rudukienė	
Vykdytojas	<u>[parašas]</u>	A. Meidus	2003-11-28
Atliko	<u>[parašas]</u>	N. Masiukienė	

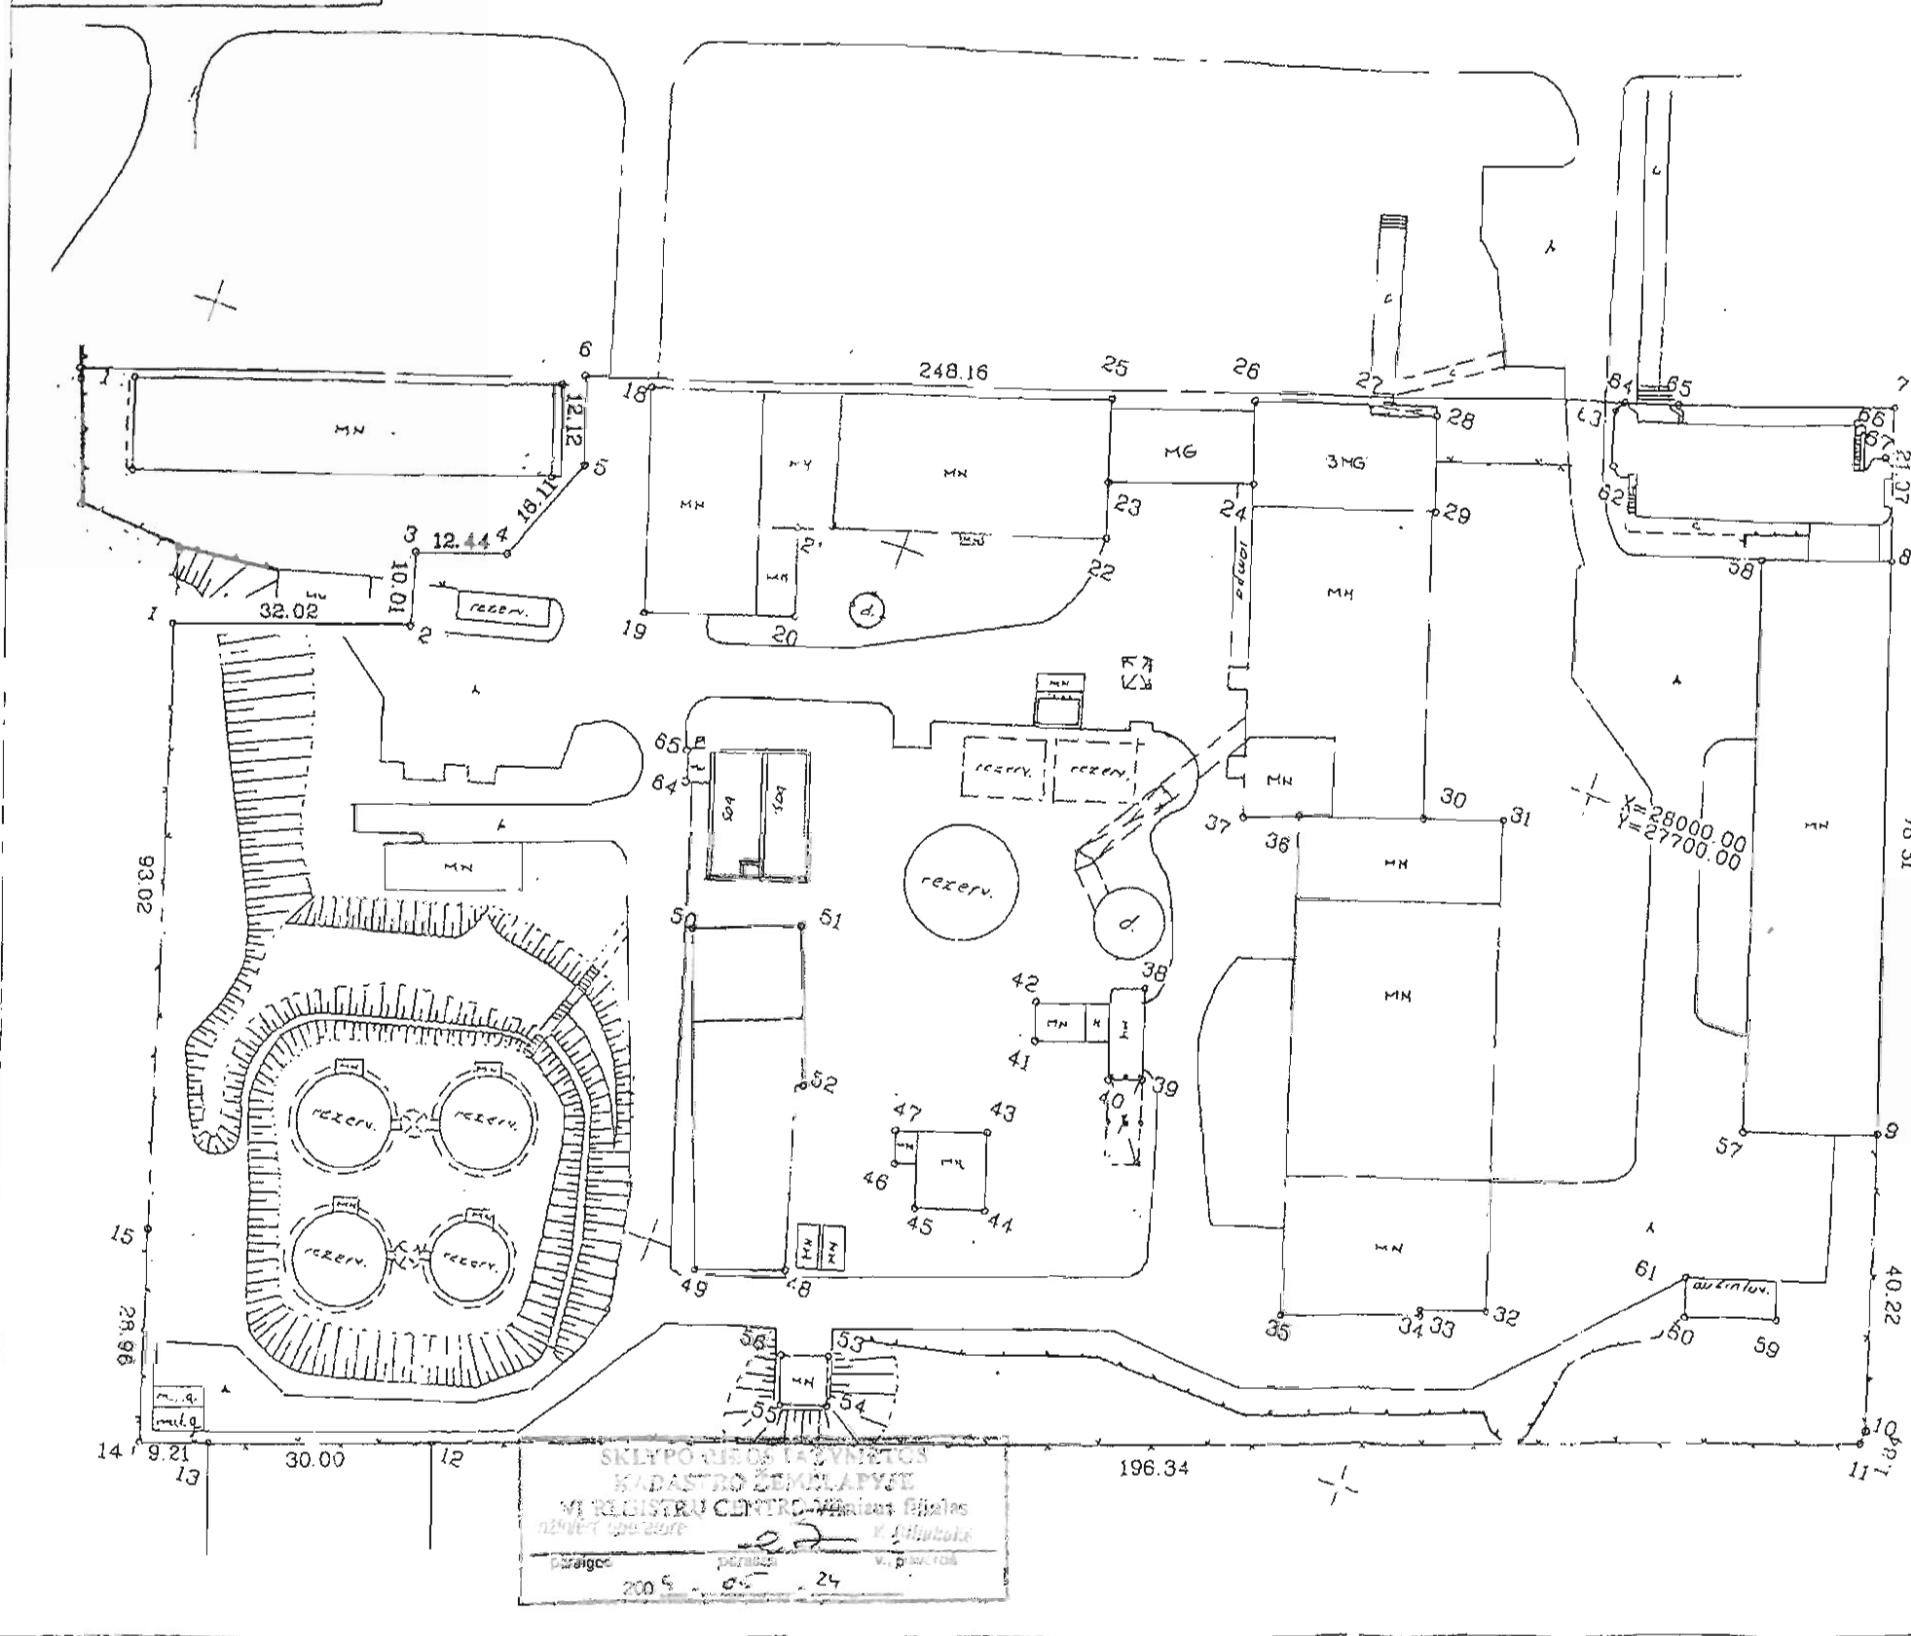

SKLYPO RIBOS LAŽYNETOS
KADASTRO ŽEMELAPYJE
MI REGISTRU CENTRO Vilniaus miesto
2005 05 24