Priedas Nr.1
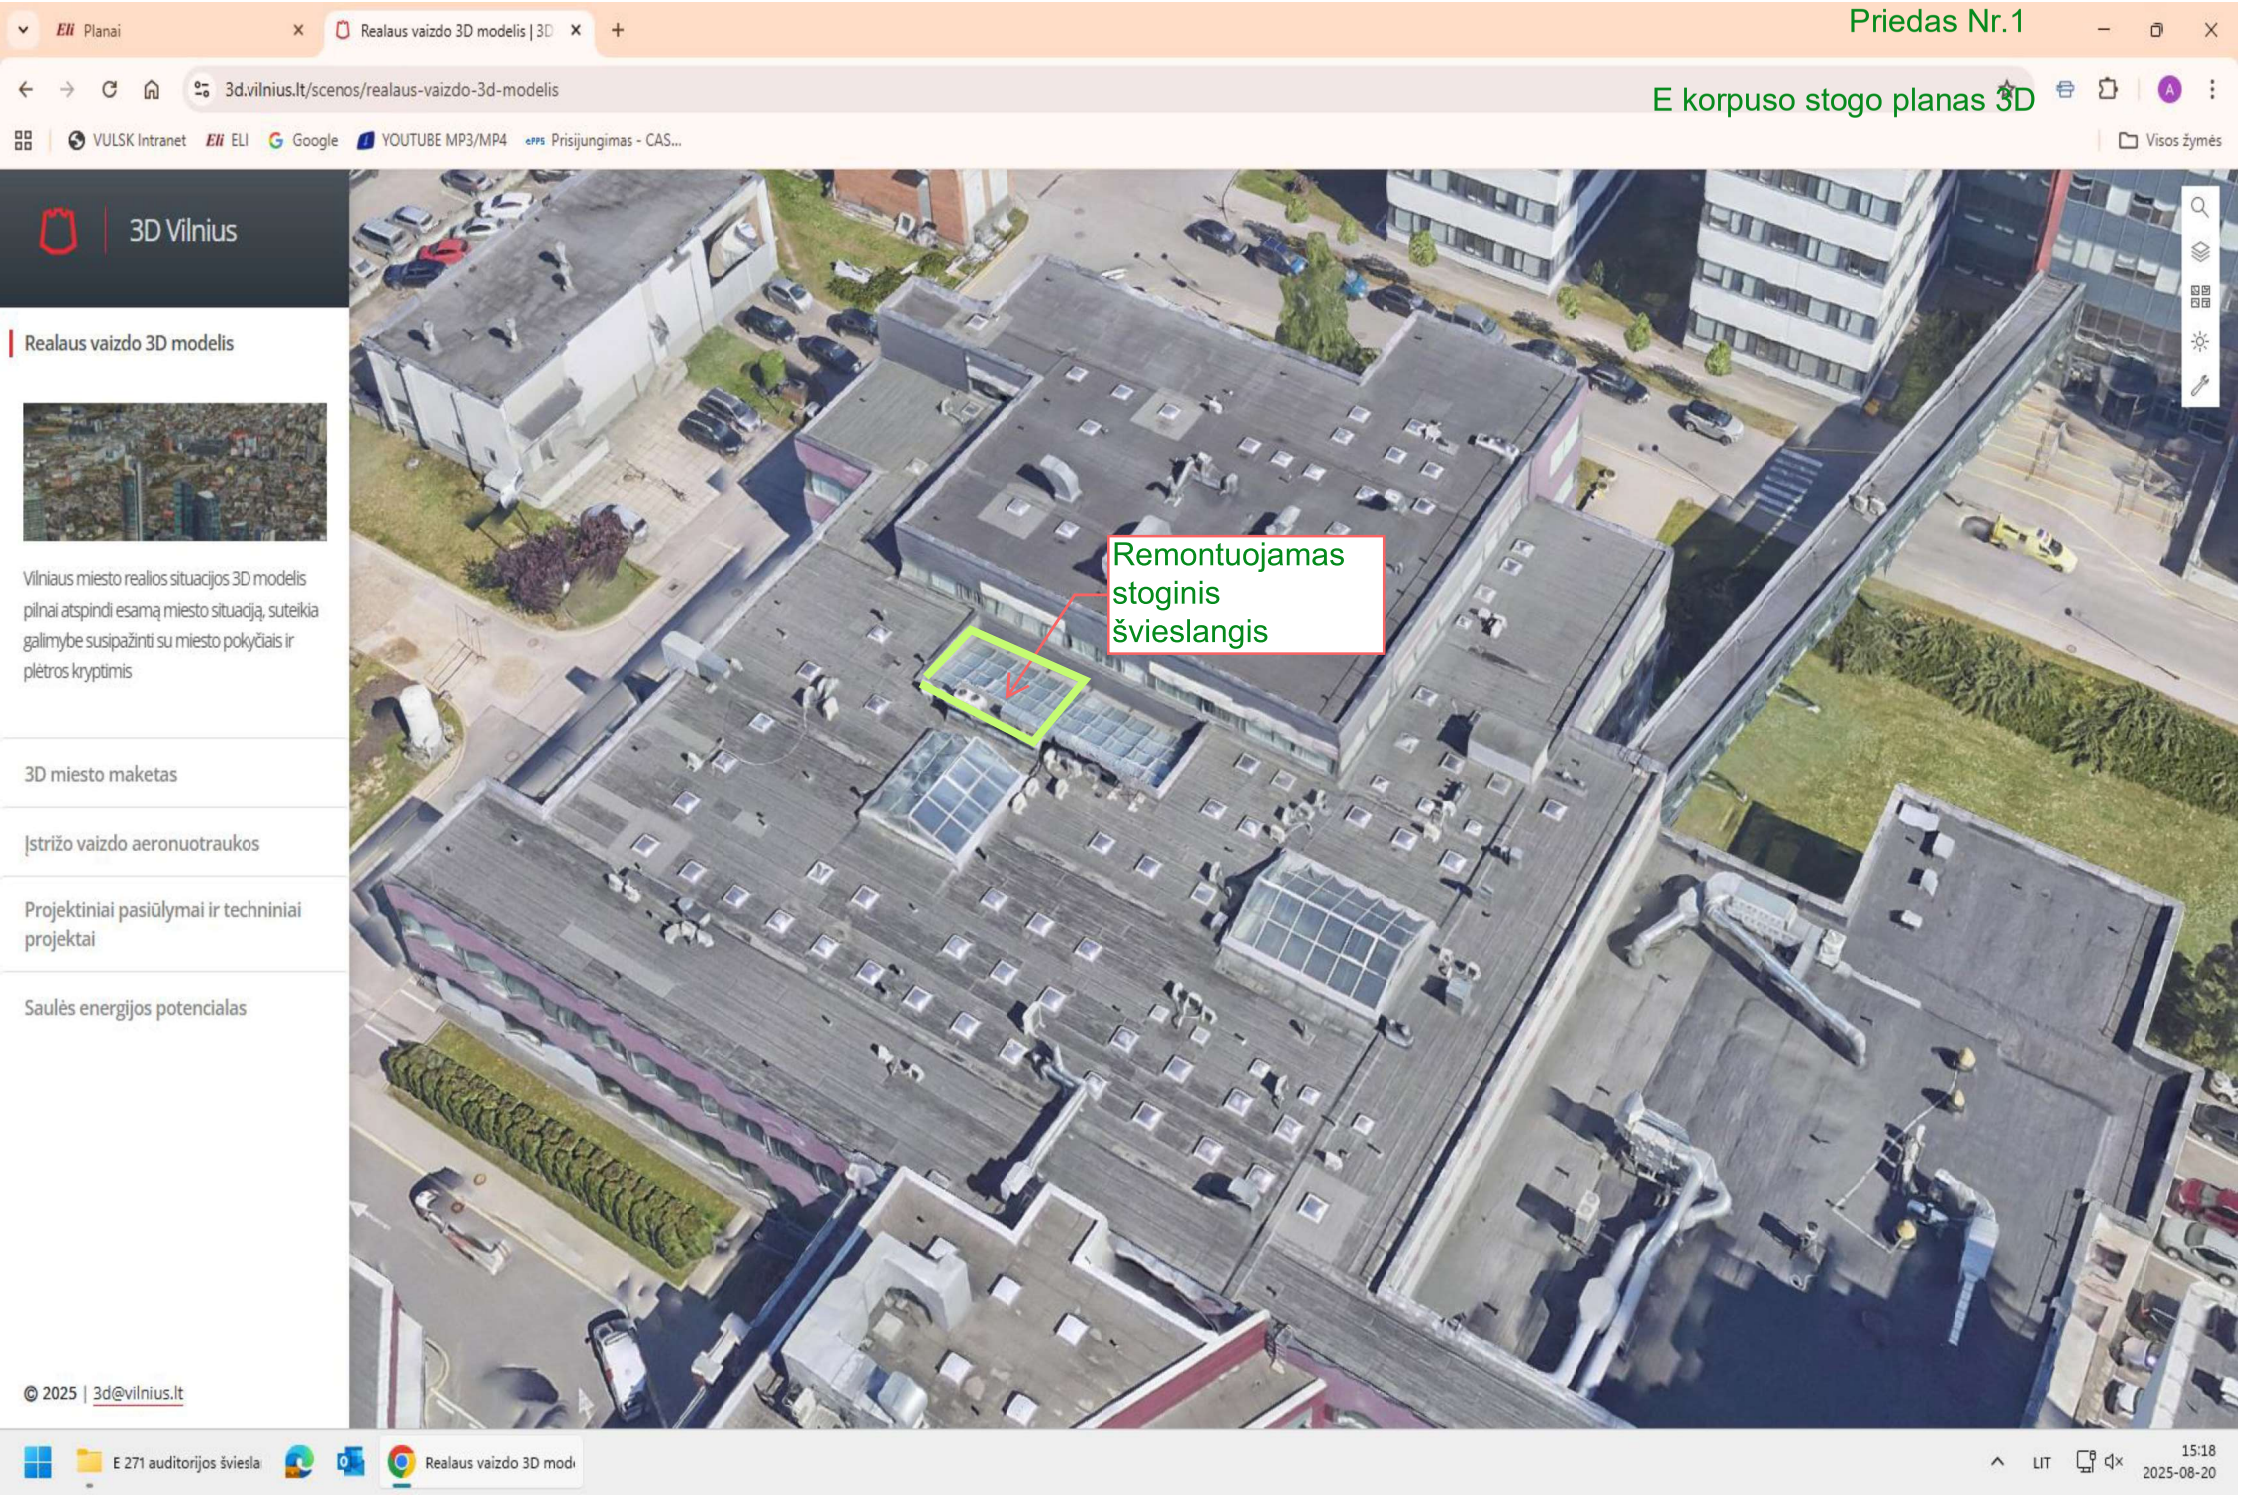
E korpuso stogo planas 3D