

UAB "UTENOS VANDENYS" 10 kV TINKLŲ OPERATYVINĖ SCHEMA

Palijoniškio g. 2A,
Utena

Palijoniškio g. 22
Utena


Vandenų g. 1
Naujasodžio k.
Vyžuonų sen.
Utenos r. sav.
45948

Kupiškio g. 42
Kaliekių k.
Utenos r. sav.

Nuotekų valymo stotis

Vandentiesio stotis

Vandenvietė

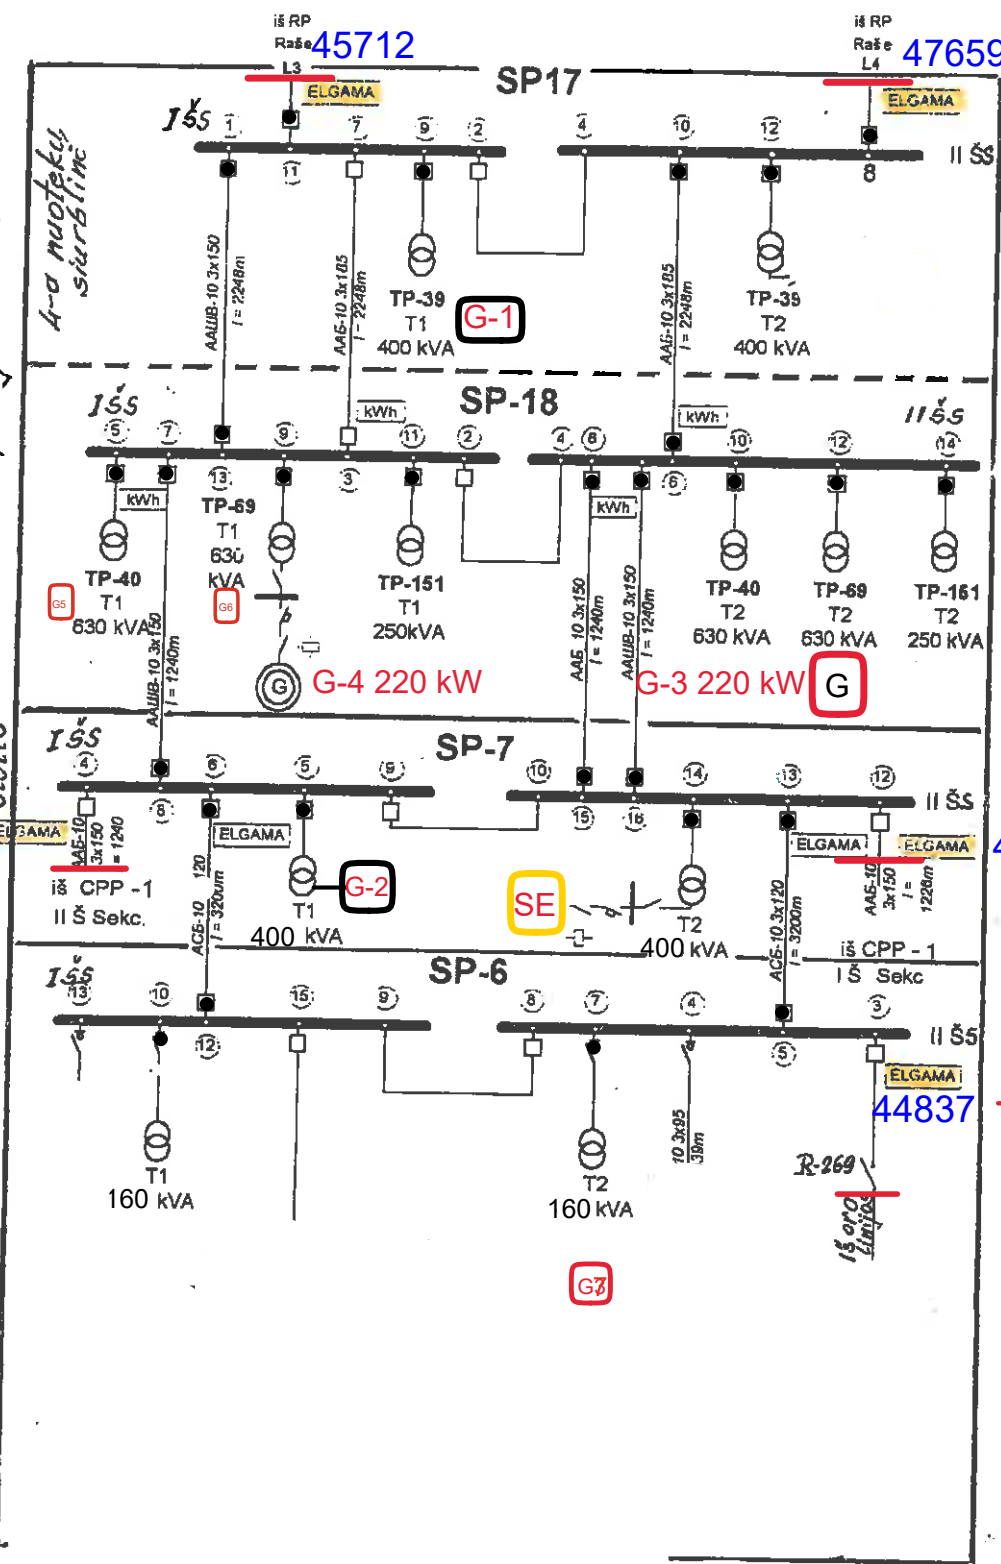

UAB "Utenos vandenys"
Vyr. energetikas
Romualdas Stundžia