
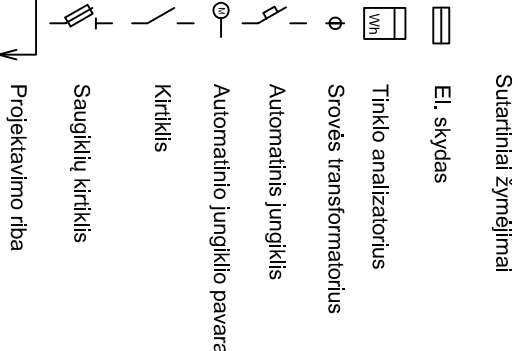


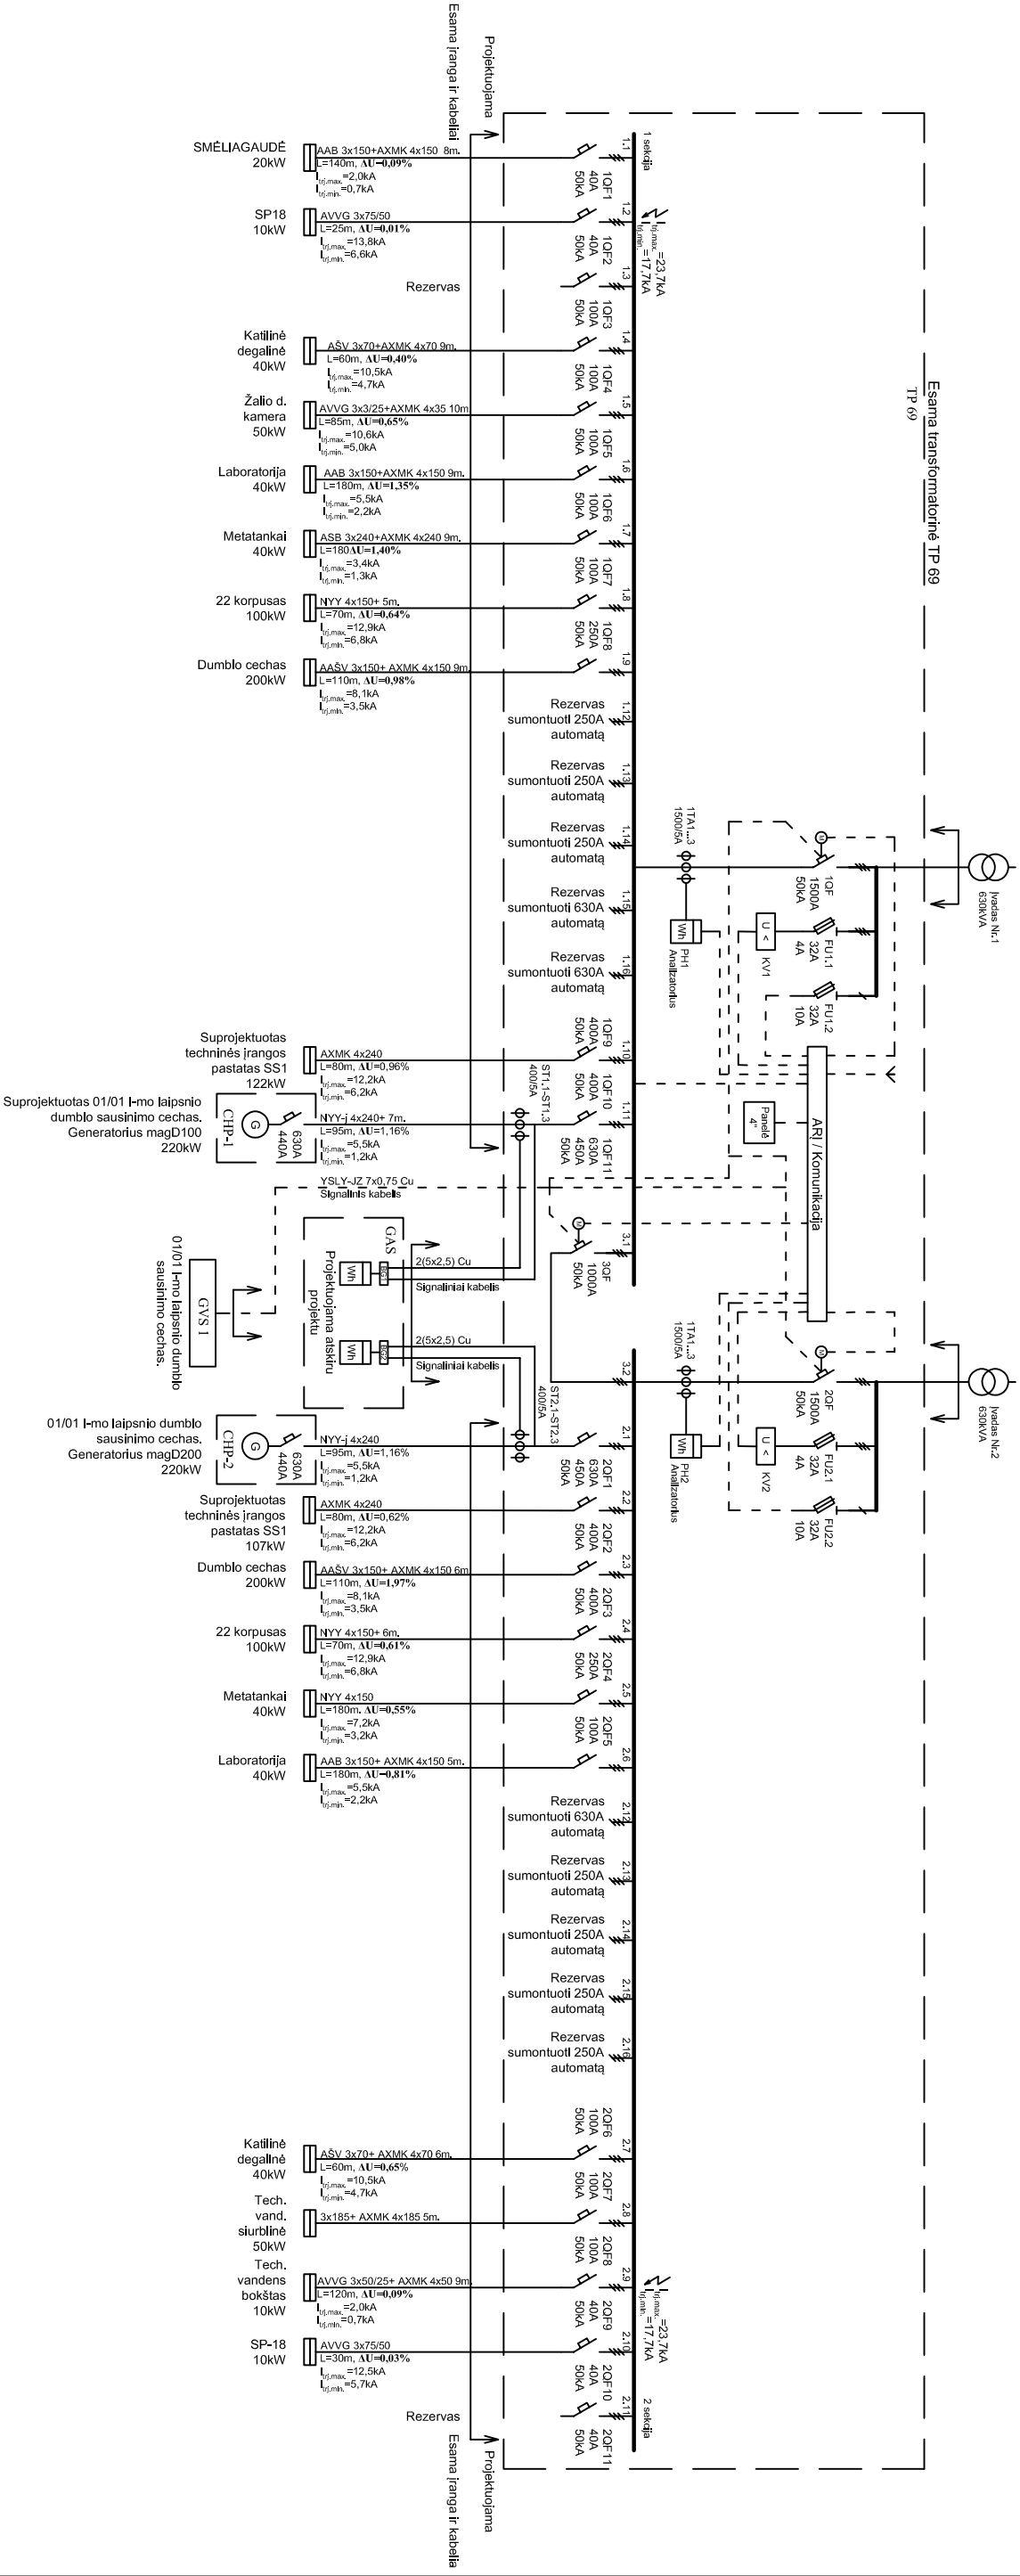

A	2020-11-10	Įvertinti neesminiai pakeičiamai statybos metu		
0	2020-09	Statybai		
LAIDA	DATA	LAIDOS STATUSAS, KETTIMO PRIEŽASTIS (JEI TAIKOMA)		
KVAL. PATV. DOK. NR.	UAB "PATVANKA" WTE Wassertechnik GmbH		Statinio projekto pavadinimas: Utenos dumblo apdorojimo įrenginių Pailijoniškio g. 22, Utenoje statybos projektas	
37003	PV	J.Koering	Statinio numeris ir pavadinimas: TP 69 Transformatorinė	
12930	PVA	G.Kemzūra		
36171	PDV	D.Valantičius	Dokumentao pavadinimas: TP 69 skaičiavimo schema	
LT	Statytojas ir (arba) Užsakovas: UAB "Utenos vandenys"		Dokumento žymuo: 19-20/2-TP 69-DP-E.B-01	
			Lapas 1	Lapy 1
			A	
			Laida	