


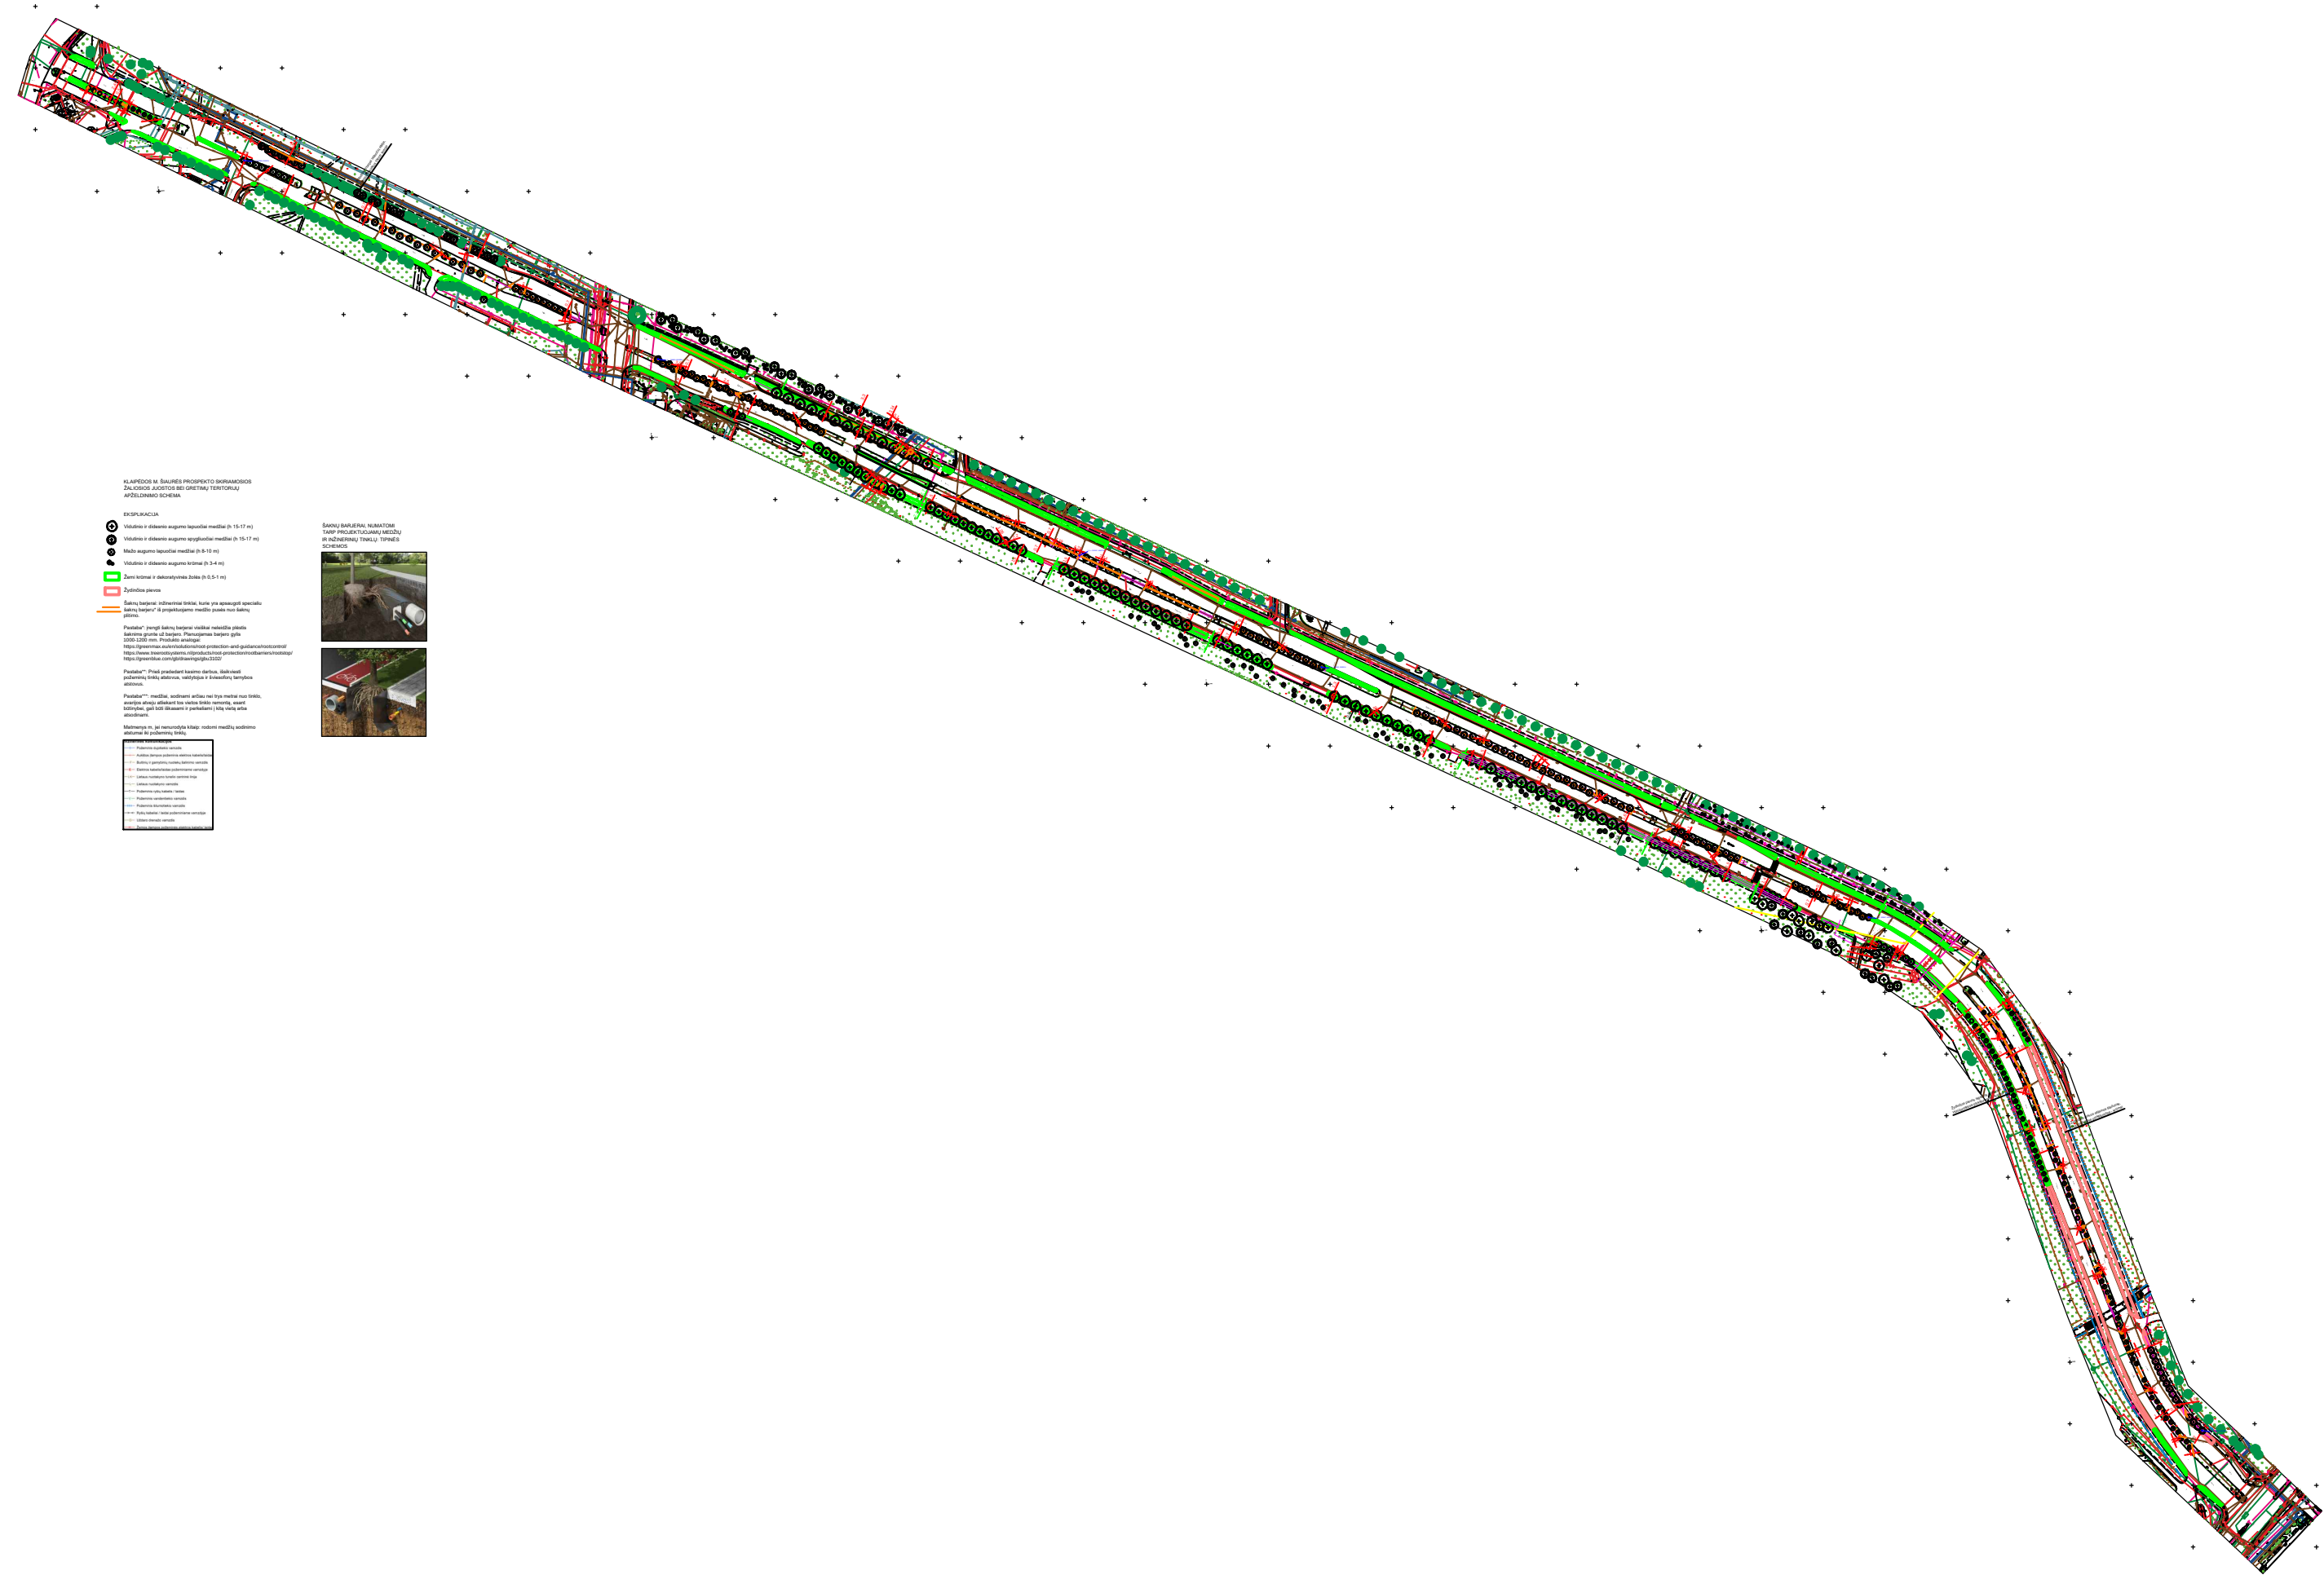

KVAL. PATV. DOK. NR.	ŽELDYNŲ PROJEKTŲ RENGIMO VADOVO ATTESTATAS REG. NR. (26)-ŽPV-34		PROJEKTO PAVADINIMAS KLAIPĖDOS M. ŠIAURĖS PROSPEKTO SKIRIAMOSIOS ŽALIOSIOS JUOSTOS BEI GRETIMŲ TERITORIJŲ APŽELDINIMO SCHEMA	
	RENGĖ	G. CHARACIJEJENE	DOKUMENTO PAVADINIMAS APŽELDINIMO SCHEMA	LAIKA 0
STATYTOJAS IR UŽSAKOVAS KLAIPĖDOS MIESTO SAVIVALDYBĖS ADMINISTRACIJA			DOKUMENTO ŽYMUO 2026-06-17 M 1:500	LAPAS 1
				LAPŲ 1