




1046400920

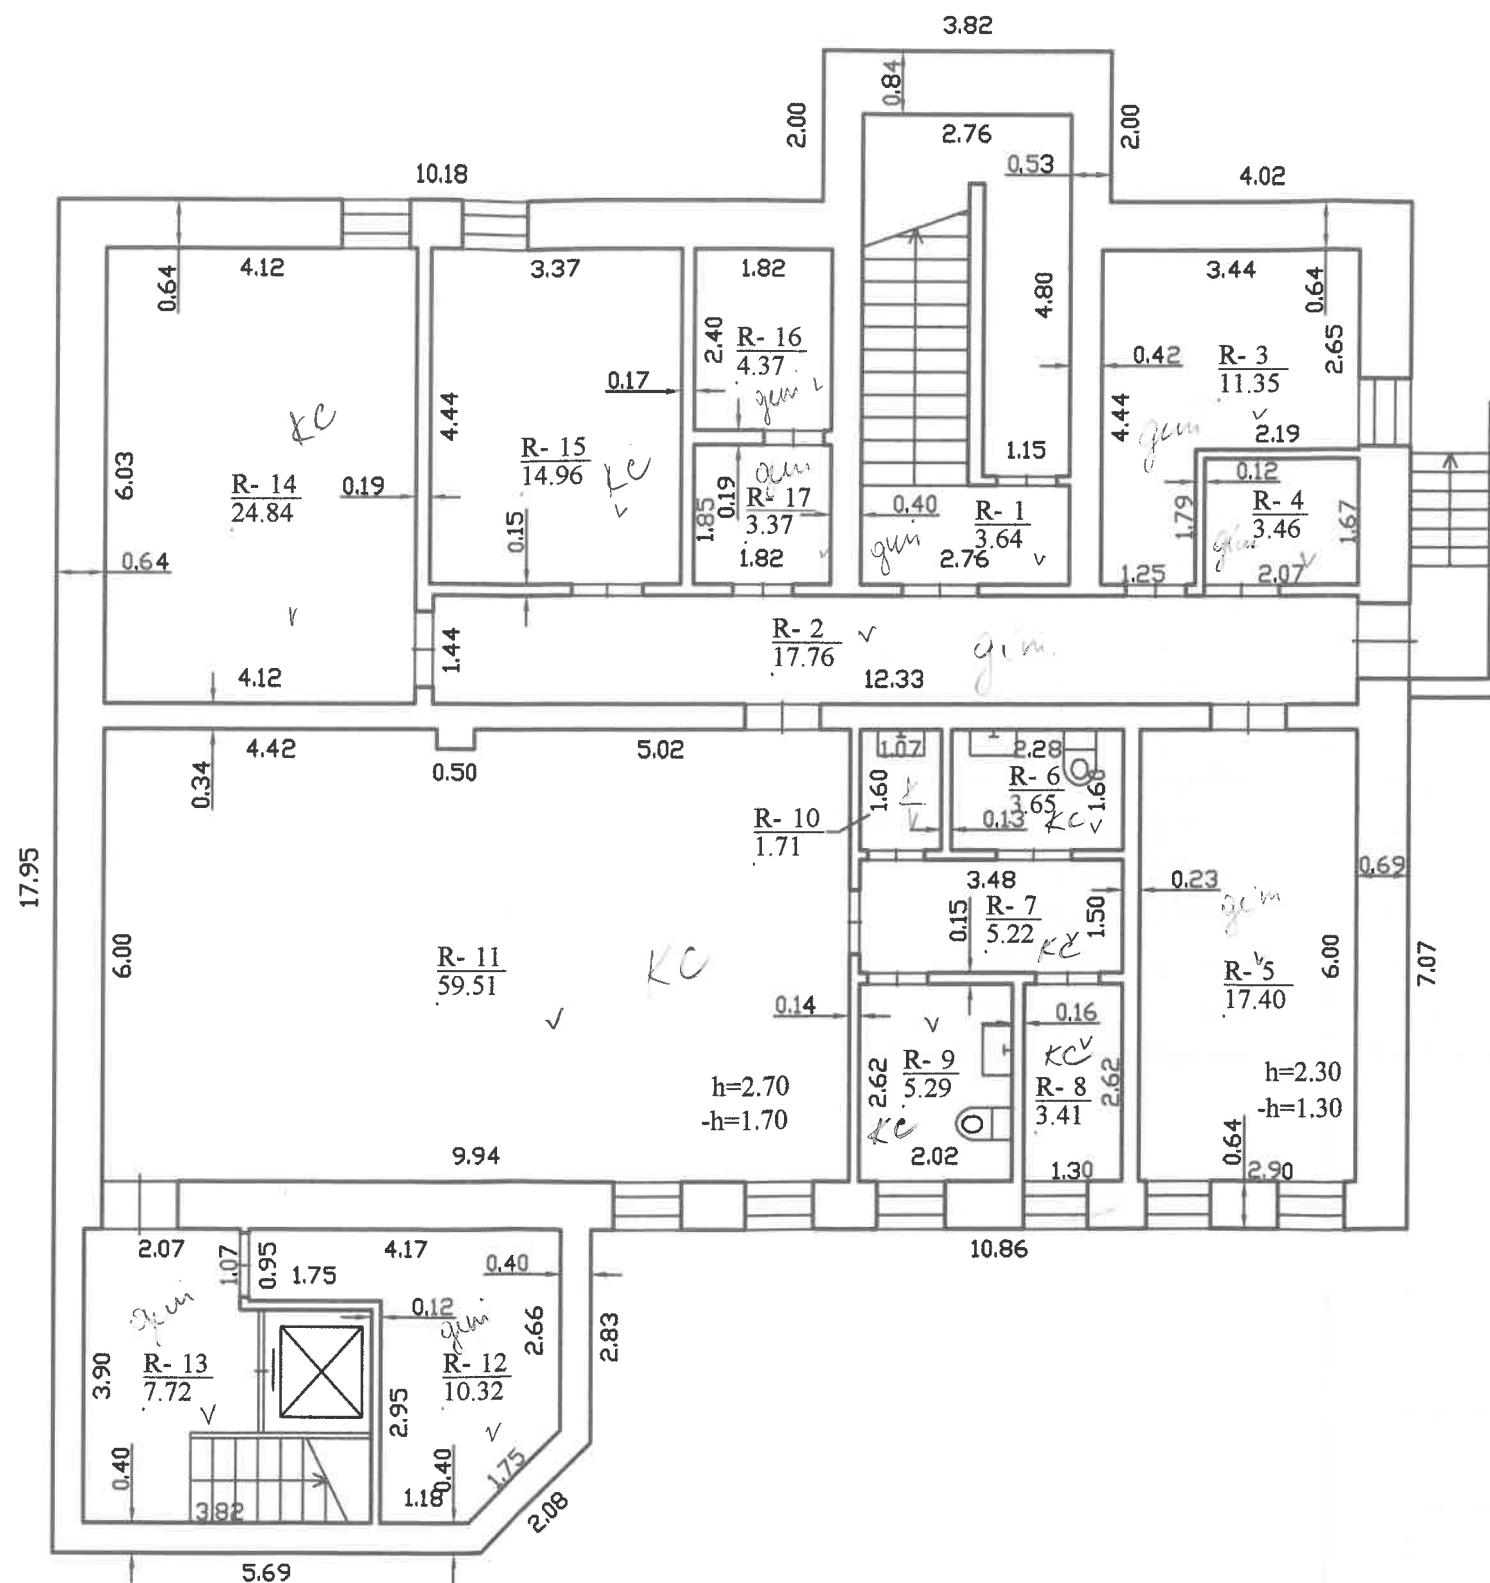

Uždaroji akcinė bendrovė "Citadelė"			
Matininko kvalifikacijos pažymėjimo Nr.2M-M-1005			
Pareigos	V., pavardė	Parašas	Data
Vyr.Matininkė	I.Skorupskienė		2014-06-09
Rūsio (pusrūsio) planas			
Kaišiadorių r. sav.			
Kruonio mstl.			
Darsūniškio g. 1			
Sudarytas pagal 2014-06-09 kadastrinių matavimų duomenis		Pastato pažymėjimas plane 1C2p	