

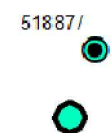


Ukmergės m. vandenvietės tinklų schema

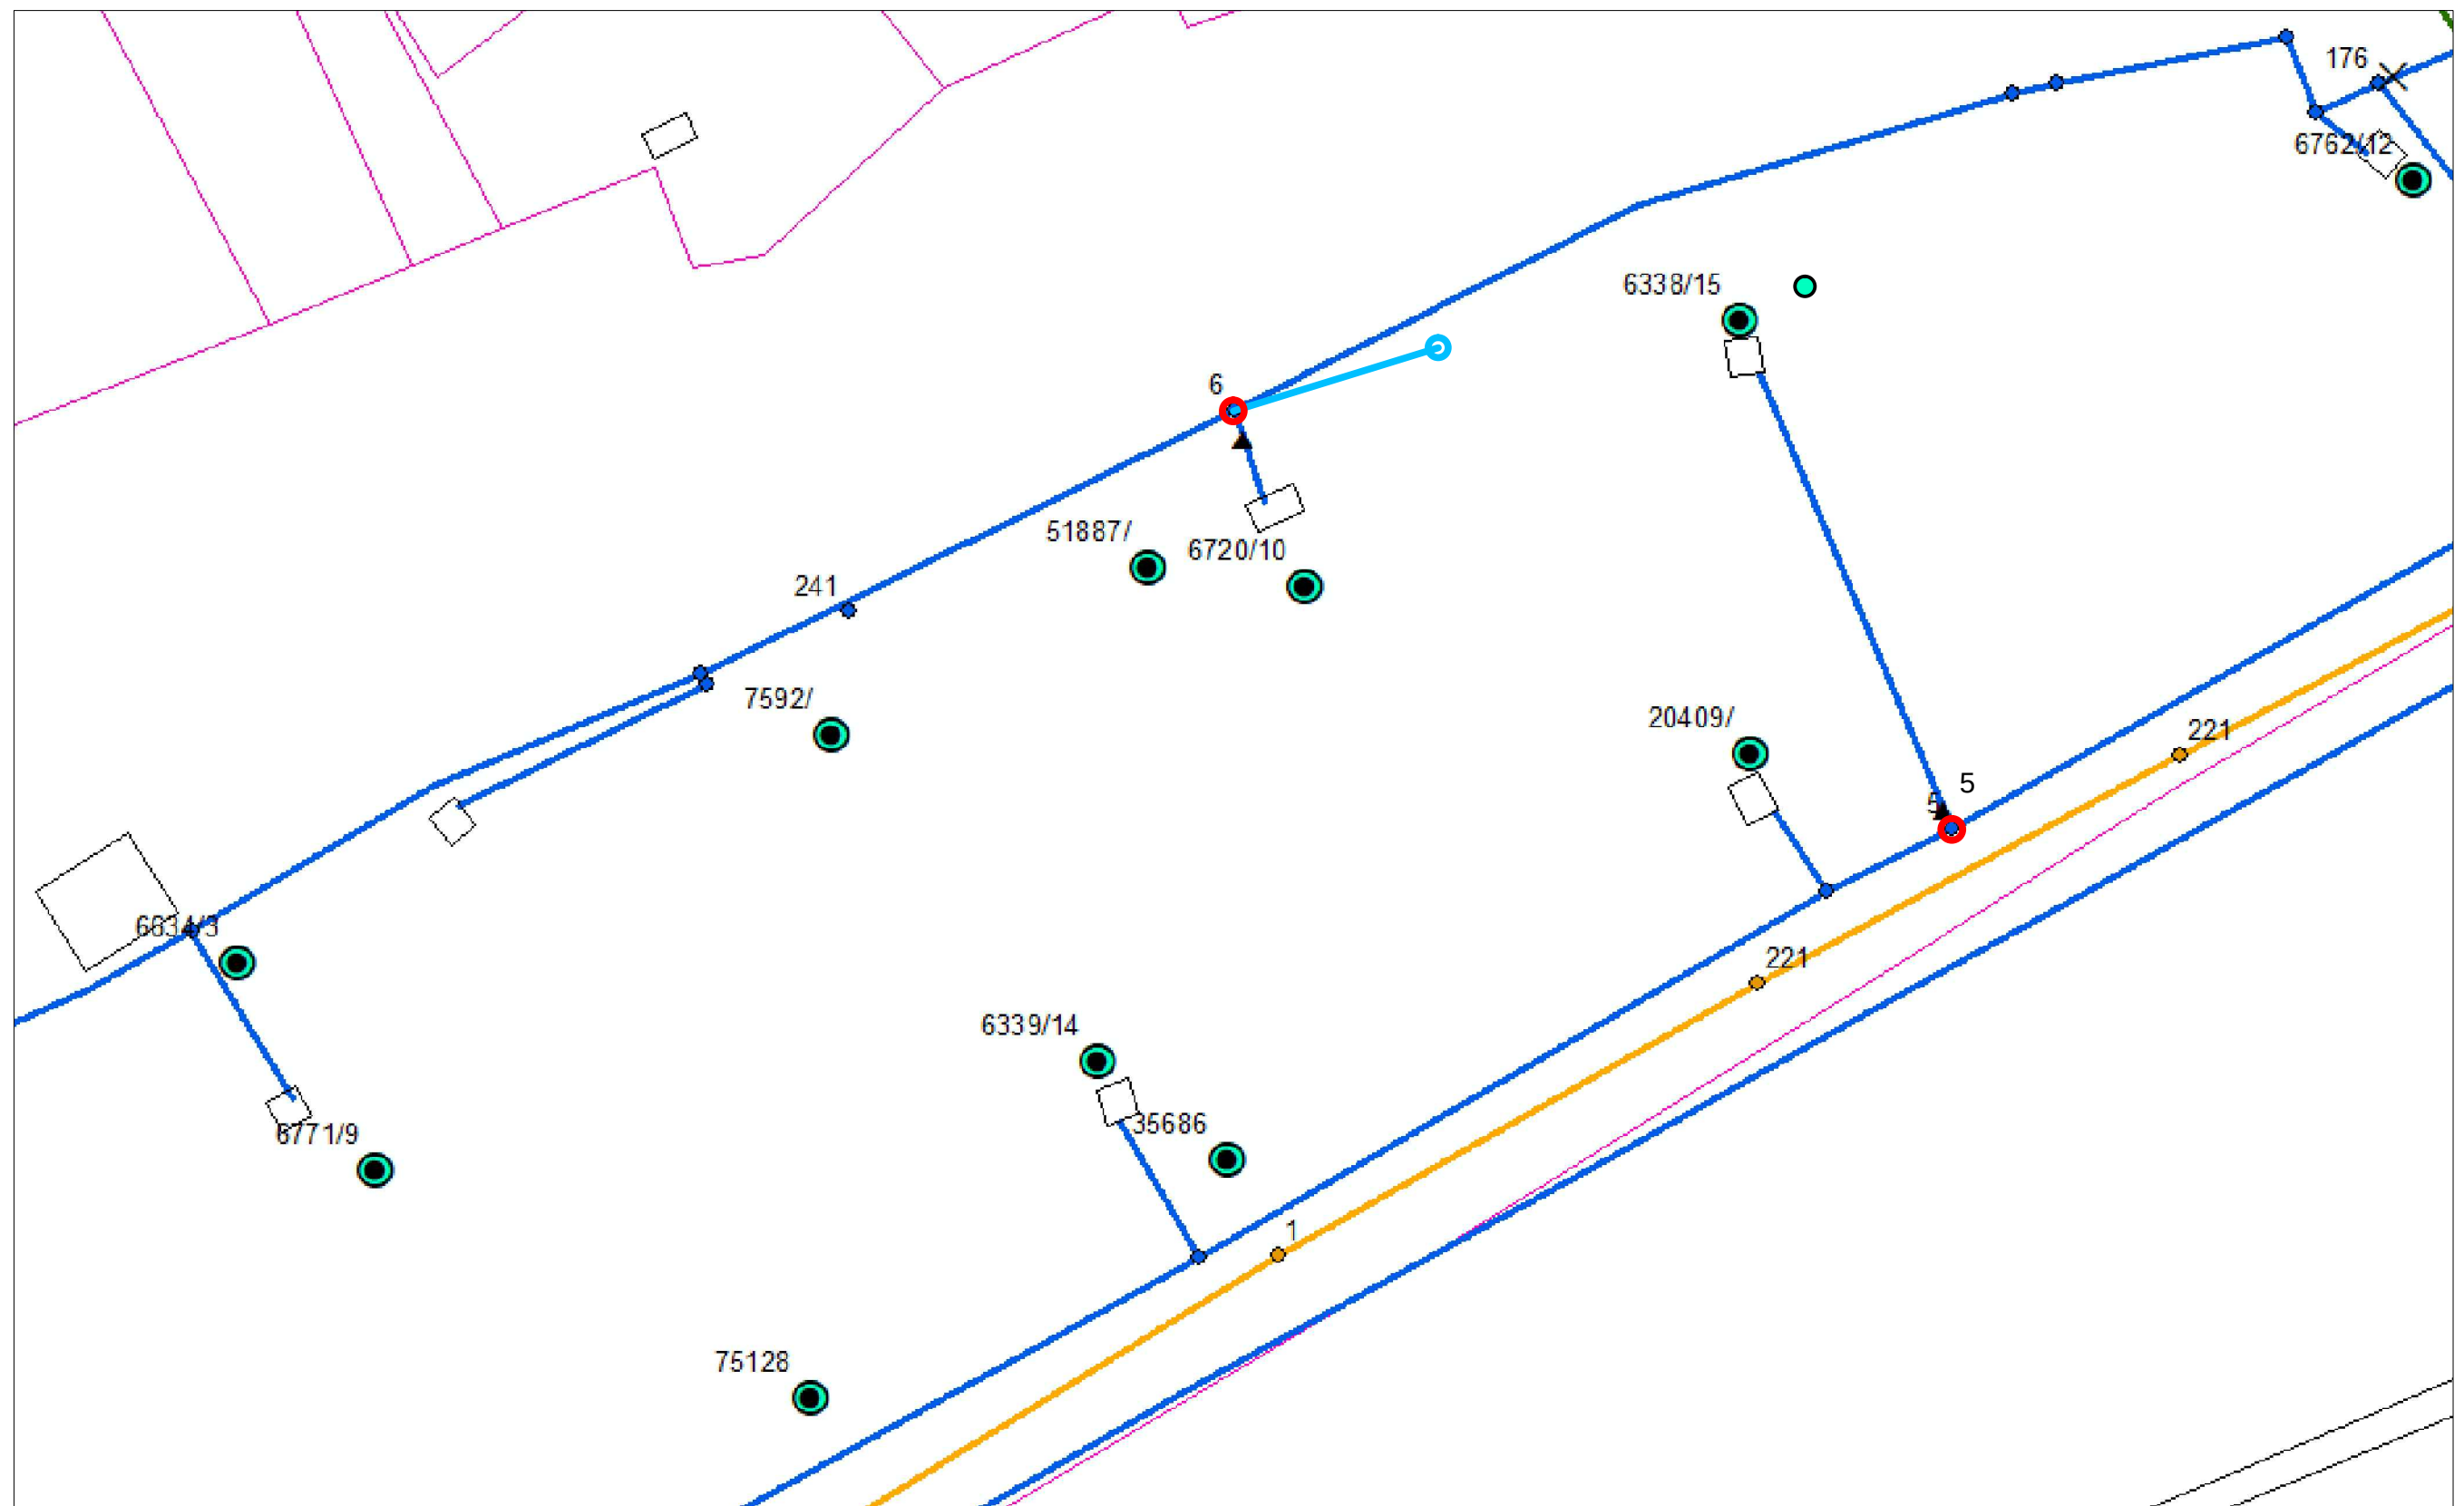

Esami vandentiekio tinklai
Esami vandentiekio gręžiniai
Naujas vandentiekio gręžinys

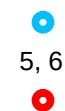

planuojami vandentiekio tinklai d250 apie 20 m
planuojamas vandentiekio šulinys
tvarkomos vandentiekio kameros