

**КП «Полтавський обласний клінічний медичний
кардіоваскулярний центр Полтавської обласної ради»**

36039, м. Полтава, вул. Антона Цедіка, буд. 1-А

**ФОТОГРАФІЇ ДАХУ БУДІВЛІ, ЕЛЕКТРОЩИТОВОЇ,
ПРИМІЩЕННЯ ДЛЯ РОЗМІЩЕННЯ
АКУМУЛЯТОРНОГО ОБЛАДНАННЯ
ТА КРЕСЛЕННЯ ДАХУ**

Додаток до листа щодо участі у програмі встановлення
сонячних електростанцій (CPVA)

Розділ 1. Дах будівлі



Фото 1. Дах будівлі



Фото 2. Дах будівлі



Фото 3. Дах будівлі



Фото 4. Дах будівлі



Фото 5. Дах будівлі



Фото 6. Дах будівлі



Фото 7. Дах будівлі



Фото 8. Дах будівлі



Фото 9. Дах будівлі



Фото 10. Дах будівлі

Розділ 2. Електрощитова



Фото 11. Електрощитова



Фото 12. Електрощитова

Розділ 3. Приміщення для потенційного розміщення акумуляторного обладнання

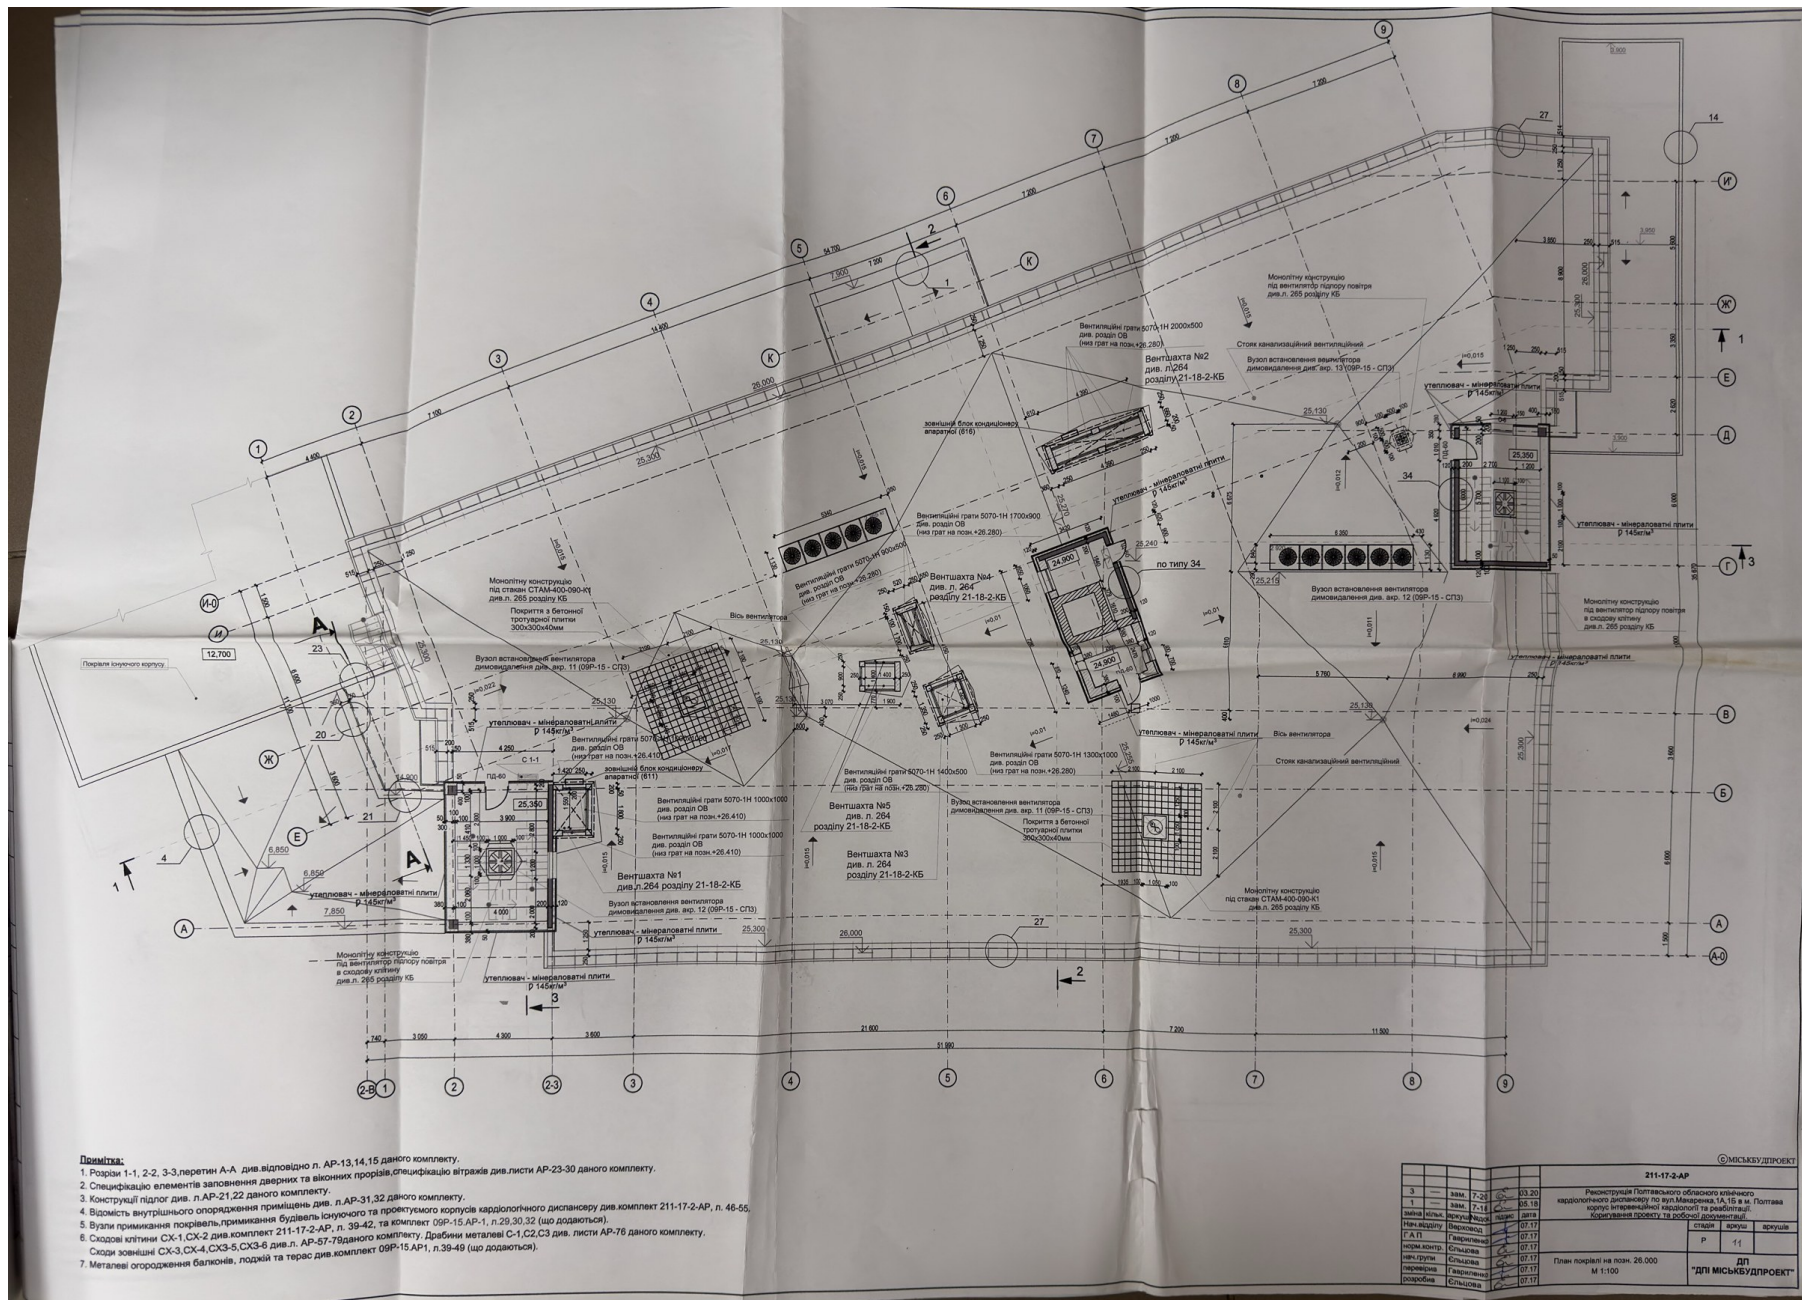


Фото 13. Приміщення для потенційного розміщення акумуляторного обладнання



Фото 14. Приміщення для потенційного розміщення акумуляторного обладнання

Розділ 4. Креслення даху (плани покрівлі)



Креслення 1. План покрівлі на позн. 26.000, М 1:100 (шифр 211-17-2-АР, ДП «Міськбудпроект»)

