




Išdėstymo schema

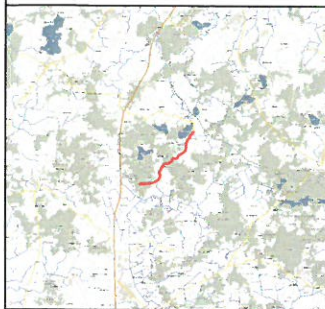

KELIO PLANAS M 1:1000

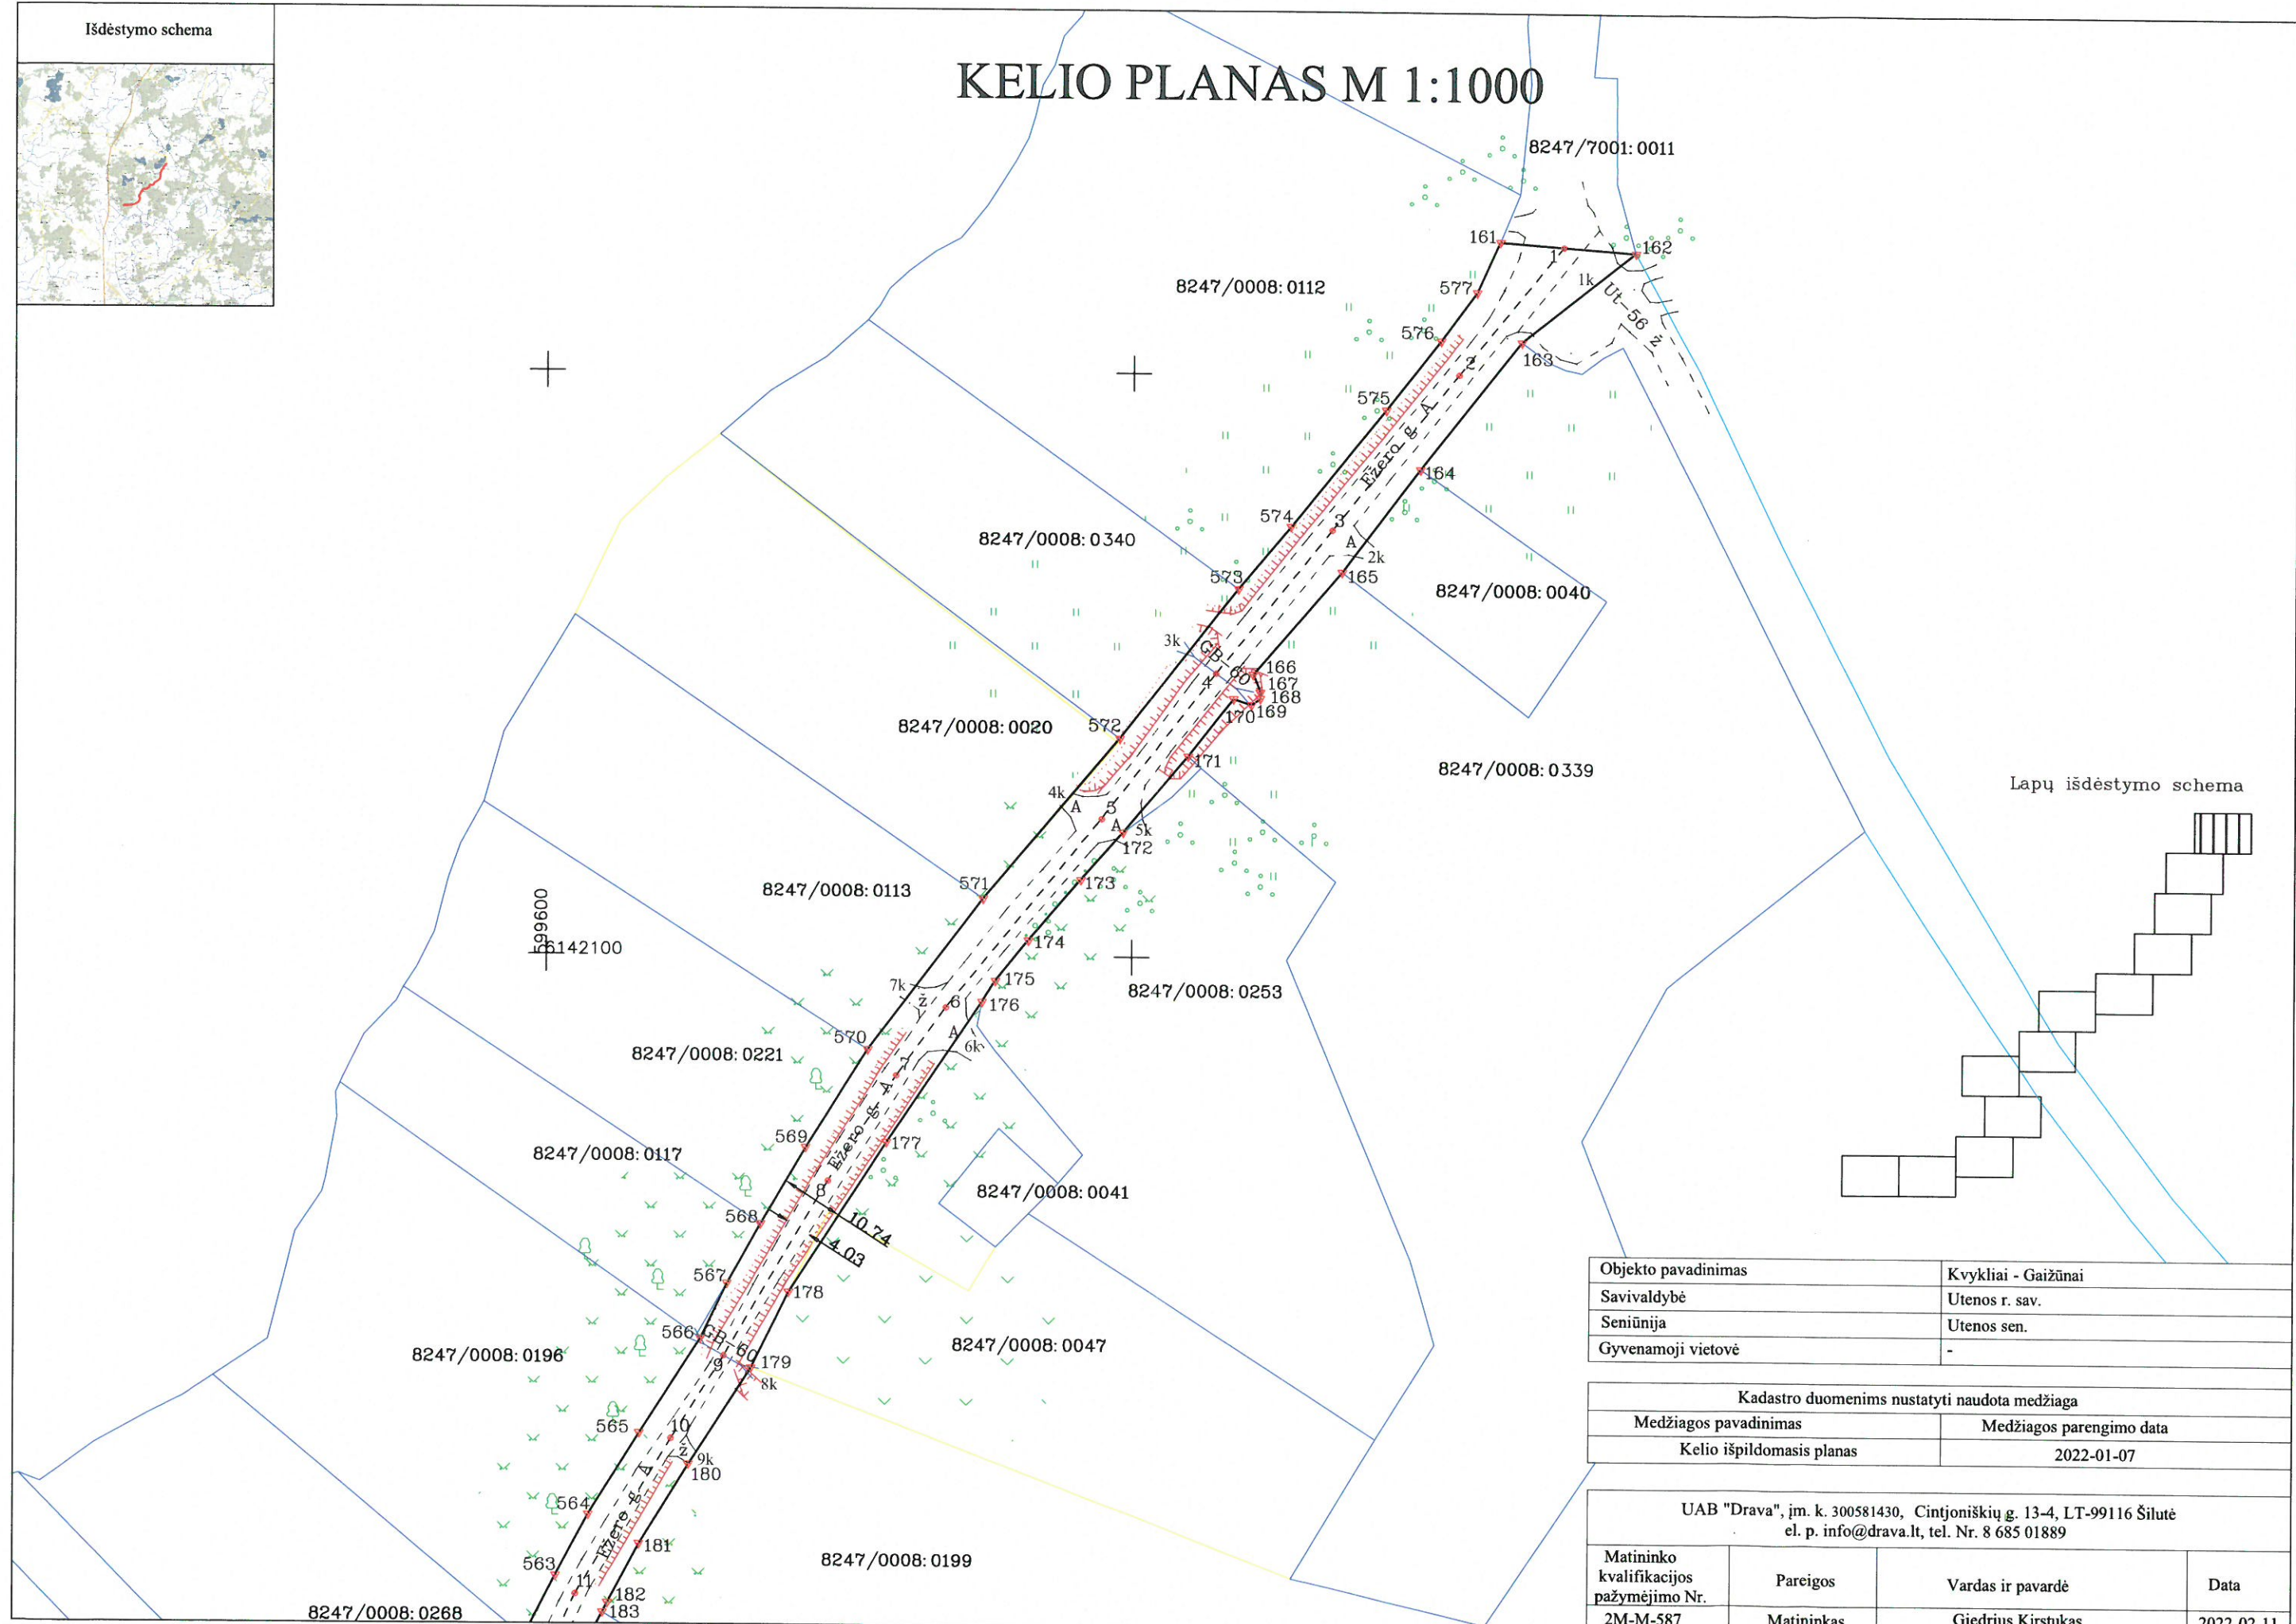

Lapų išdėstymo schema

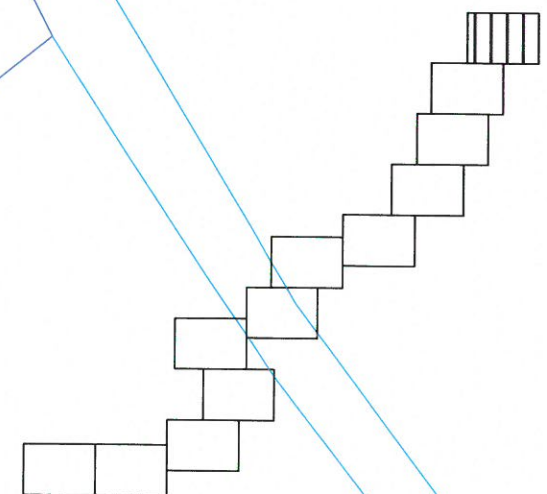


Objekto pavadinimas	Kvykliai - Gaižūnai
Savivaldybė	Utenos r. sav.
Seniūnija	Utenos sen.
Gyvenamoji vietovė	-

Kadastro duomenims nustatyti naudota medžiaga	
Medžiagos pavadinimas	Medžiagos parengimo data
Kelio išpildomasis planas	2022-01-07

UAB "Drava", įm. k. 300581430, Cintjoniškių g. 13-4, LT-99116 Šilutė el. p. info@drava.lt, tel. Nr. 8 685 01889			
Matininko kvalifikacijos pažymėjimo Nr.	Pareigos	Vardas ir pavardė	Data
2M-M-587	Matininkas	Giedrius Kirstukas	2022-02-11

KELIO PLANAS M 1:1000

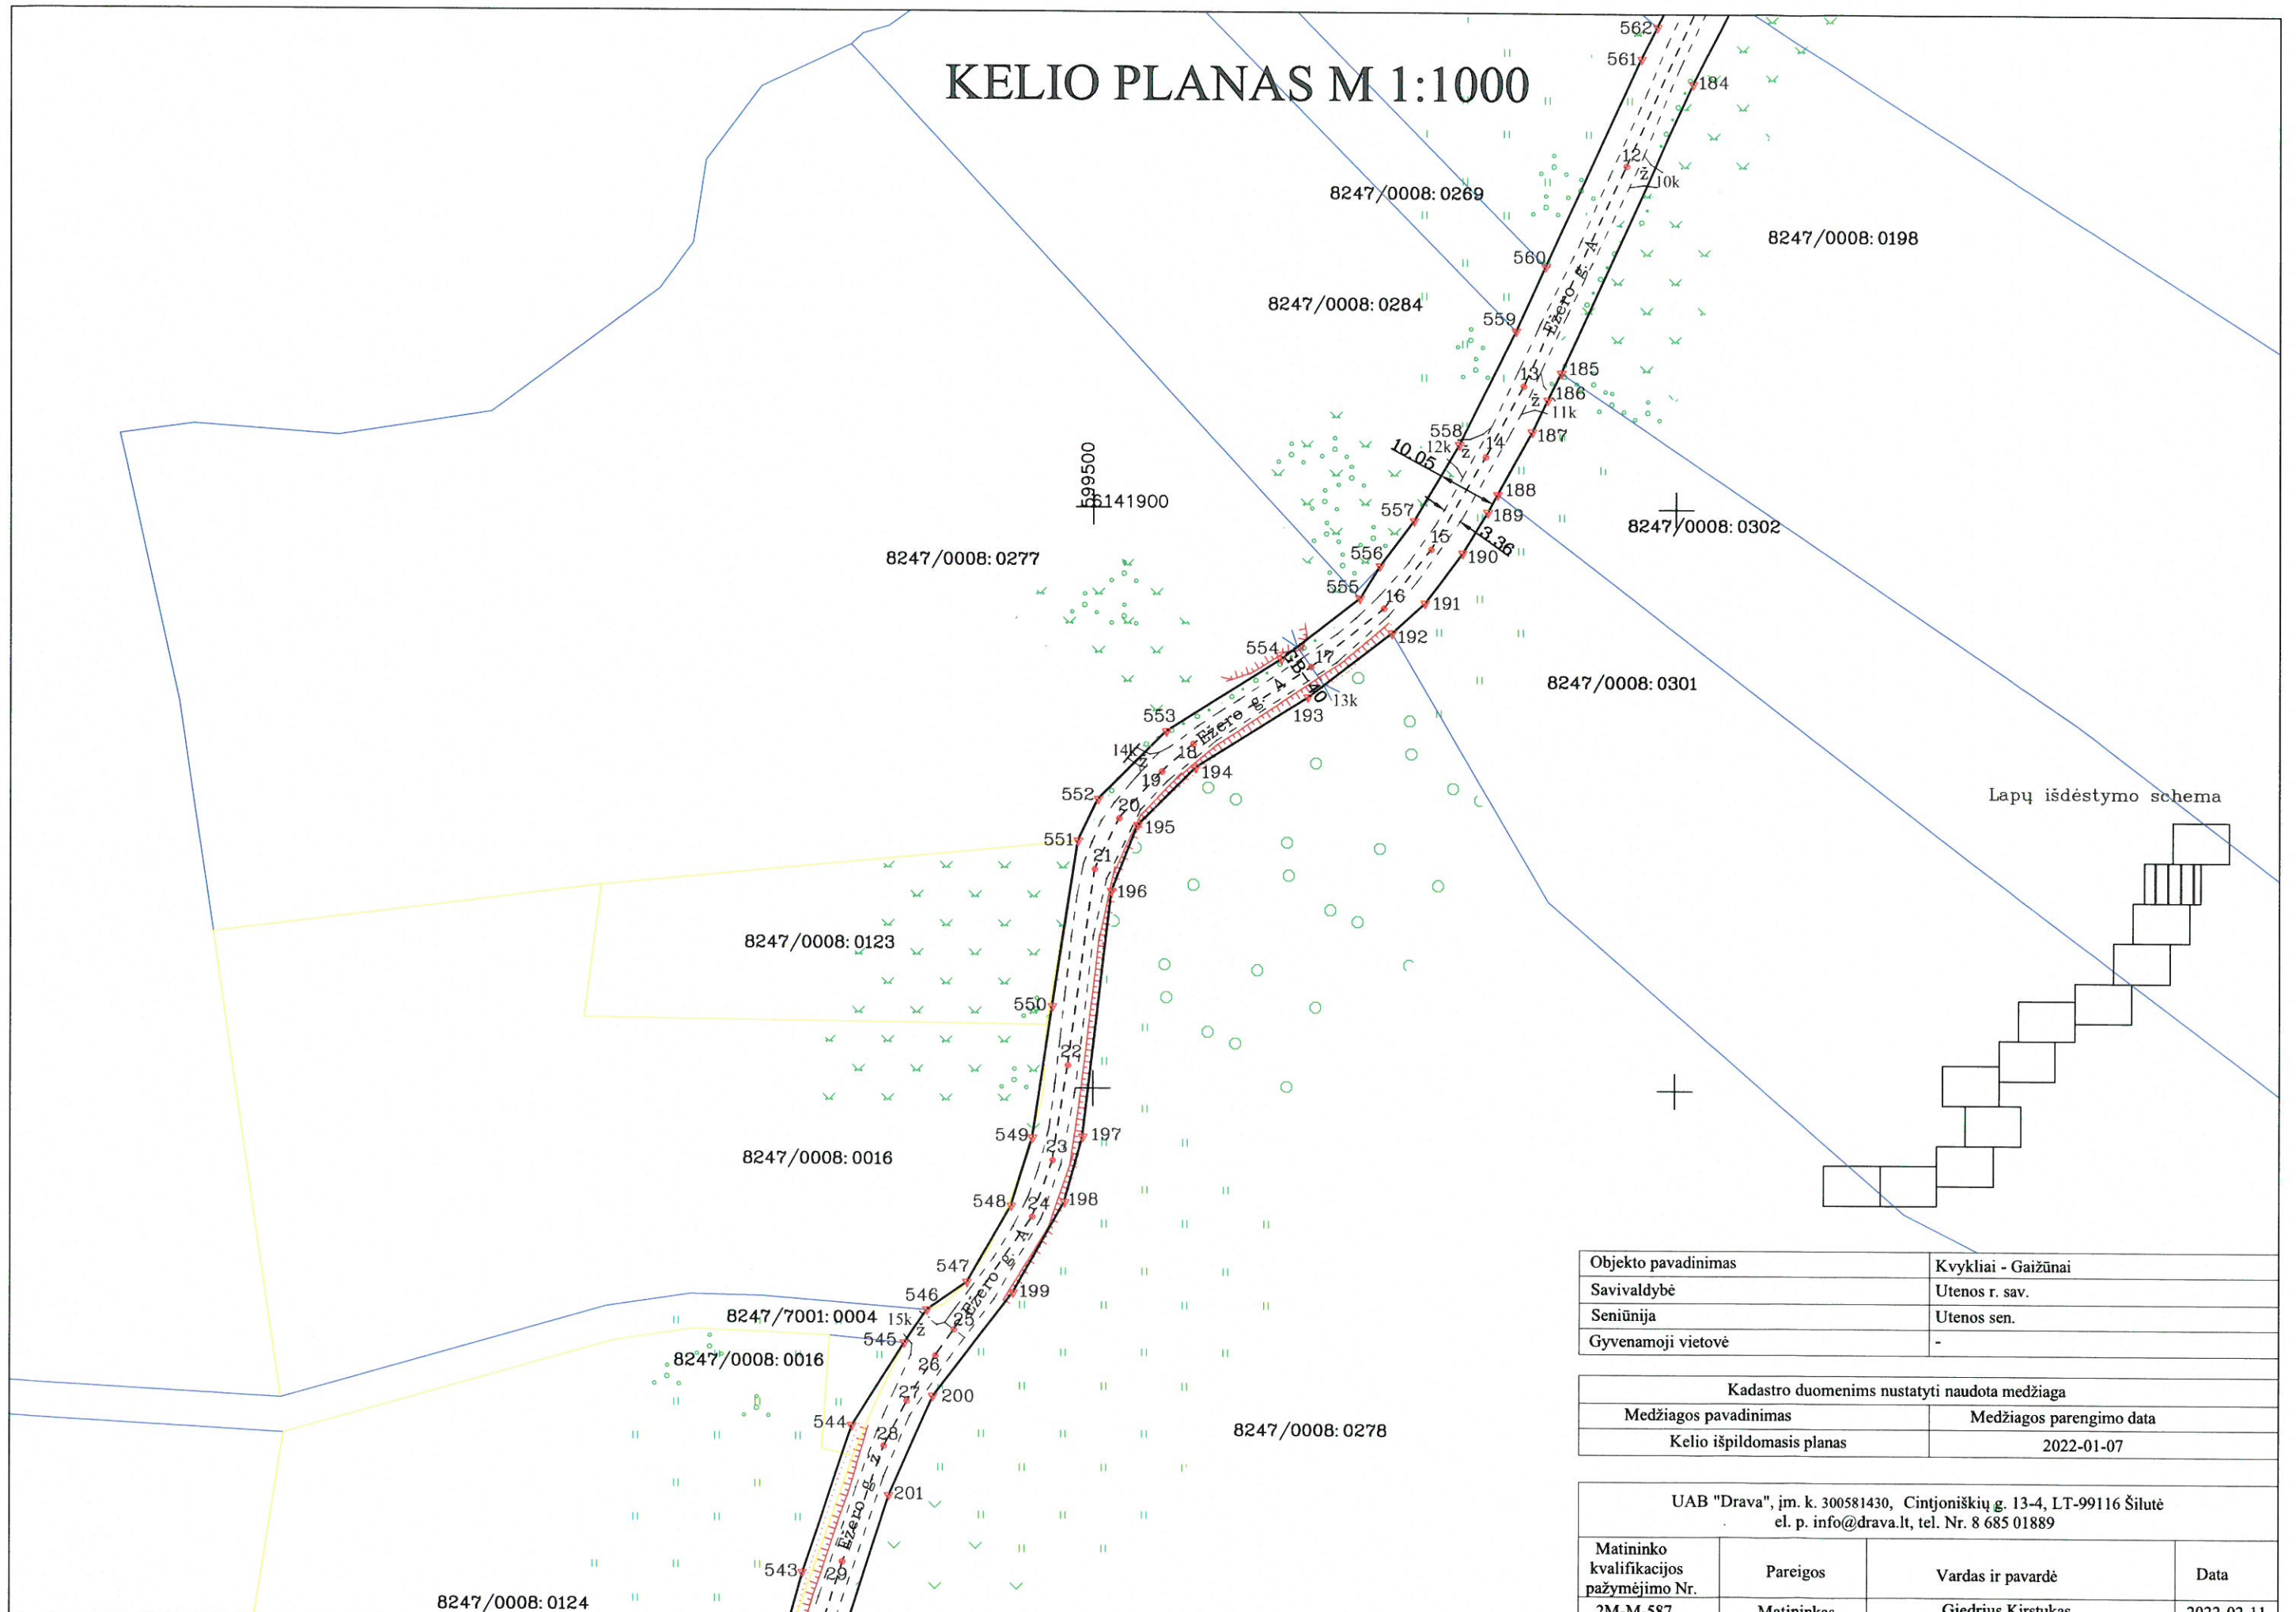

Objekto pavadinimas	Kvykliai - Gaižūnai
Savivaldybė	Utenos r. sav.
Seniūnija	Utenos sen.
Gyvenamoji vietovė	-

Kadastro duomenims nustatyti naudota medžiaga	
Medžiagos pavadinimas	Medžiagos parengimo data
Kelio išpildomasis planas	2022-01-07

UAB "Drava", įm. k. 300581430, Cintjoniškių g. 13-4, LT-99116 Šilutė el. p. info@drava.lt, tel. Nr. 8 685 01889			
Matininko kvalifikacijos pažymėjimo Nr.	Pareigos	Vardas ir pavardė	Data
2M-M-587	Matininkas	Giedrius Kirstukas	2022-02-11

KELIO PLANAS M 1:1000

8247/0008:0156

8247/0008:0279

8247/0008:0157

Lapų išdėstymo schema

Objekto pavadinimas	Kvykliai - Gaižūnai
Savivaldybė	Utenos r. sav.
Seniūnija	Utenos sen.
Gyvenamoji vietovė	-

Kadastro duomenims nustatyti naudota medžiaga	
Medžiagos pavadinimas	Medžiagos parengimo data
Kelio išpildomasis planas	2022-01-07

UAB "Drava", įm. k. 300581430, Cintjoniškių g. 13-4, LT-99116 Šilutė el. p. info@drava.lt, tel. Nr. 8 685 01889			
Matininko kvalifikacijos pažymėjimo Nr.	Pareigos	Vardas ir pavardė	Data
2M-M-587	Matininkas	Giedrius Kirstukas	2022-02-11

KELIO PLANAS M 1:1000

8247/0008: 0155

8247/0008: 0154

199300
141300

Lapų išdėstymo schema

8247/0007: 0076

8247/0008: 0065

Objekto pavadinimas	Kvykliai - Gaižūnai
Savivaldybė	Utenos r. sav.
Seniūnija	Utenos sen.
Gyvenamoji vietovė	-

Kadastro duomenims nustatyti naudota medžiaga	
Medžiagos pavadinimas	Medžiagos parengimo data
Kelio išpildomasis planas	2022-01-07

UAB "Drava", įm. k. 300581430, Cintjoniškių g. 13-4, LT-99116 Šilutė el. p. info@drava.lt, tel. Nr. 8 685 01889			
Matininko kvalifikacijos pažymėjimo Nr. 2M-M-587	Pareigos Matininkas	Vardas ir pavardė Giedrius Kirstukas	Data 2022-02-11

KELIO PLANAS M 1:1000

8247/0007:003

Lapų išdėstymo schema

8247/0007:0009

100000
141000

8247/0007:0090


Objekto pavadinimas	Kvykliai - Gaižūnai
Savivaldybė	Utenos r. sav.
Seniūnija	Utenos sen.
Gyvenamoji vietovė	-

Kadastro duomenims nustatyti naudota medžiaga	
Medžiagos pavadinimas	Medžiagos parengimo data
Kelio išpildomasis planas	2022-01-07

UAB "Drava", įm. k. 300581430, Cintjoniškių g. 13-4, LT-99116 Šilutė el. p. info@drava.lt, tel. Nr. 8 685 01889			
Matininko kvalifikacijos pažymėjimo Nr.	Pareigos	Vardas ir pavardė	Data
2M-M-587	Matininkas	Giedrius Kirstukas	2022-02-11

KELIO PLANAS M 1:1000

Lapų išdėstymo schema

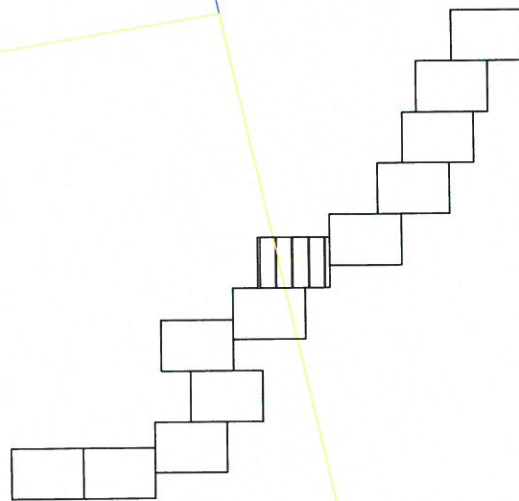


Objekto pavadinimas	Kvykliai - Gaižūnai
Savivaldybė	Utenos r. sav.
Seniūnija	Utenos sen.
Gyvenamoji vietovė	-

Kadastro duomenims nustatyti naudota medžiaga	
Medžiagos pavadinimas	Medžiagos parengimo data
Kelio išpildomasis planas	2022-01-07

UAB "Drava", įm. k. 300581430, Cintjoniškių g. 13-4, LT-99116 Šilutė
el. p. info@drava.lt, tel. Nr. 8 685 01889

Matininko kvalifikacijos pažymėjimo Nr.	Pareigos	Vardas ir pavardė	Data
2M-M-587	Matininkas	Giedrius Kirstukas	2022-02-11

8247/0008:0254

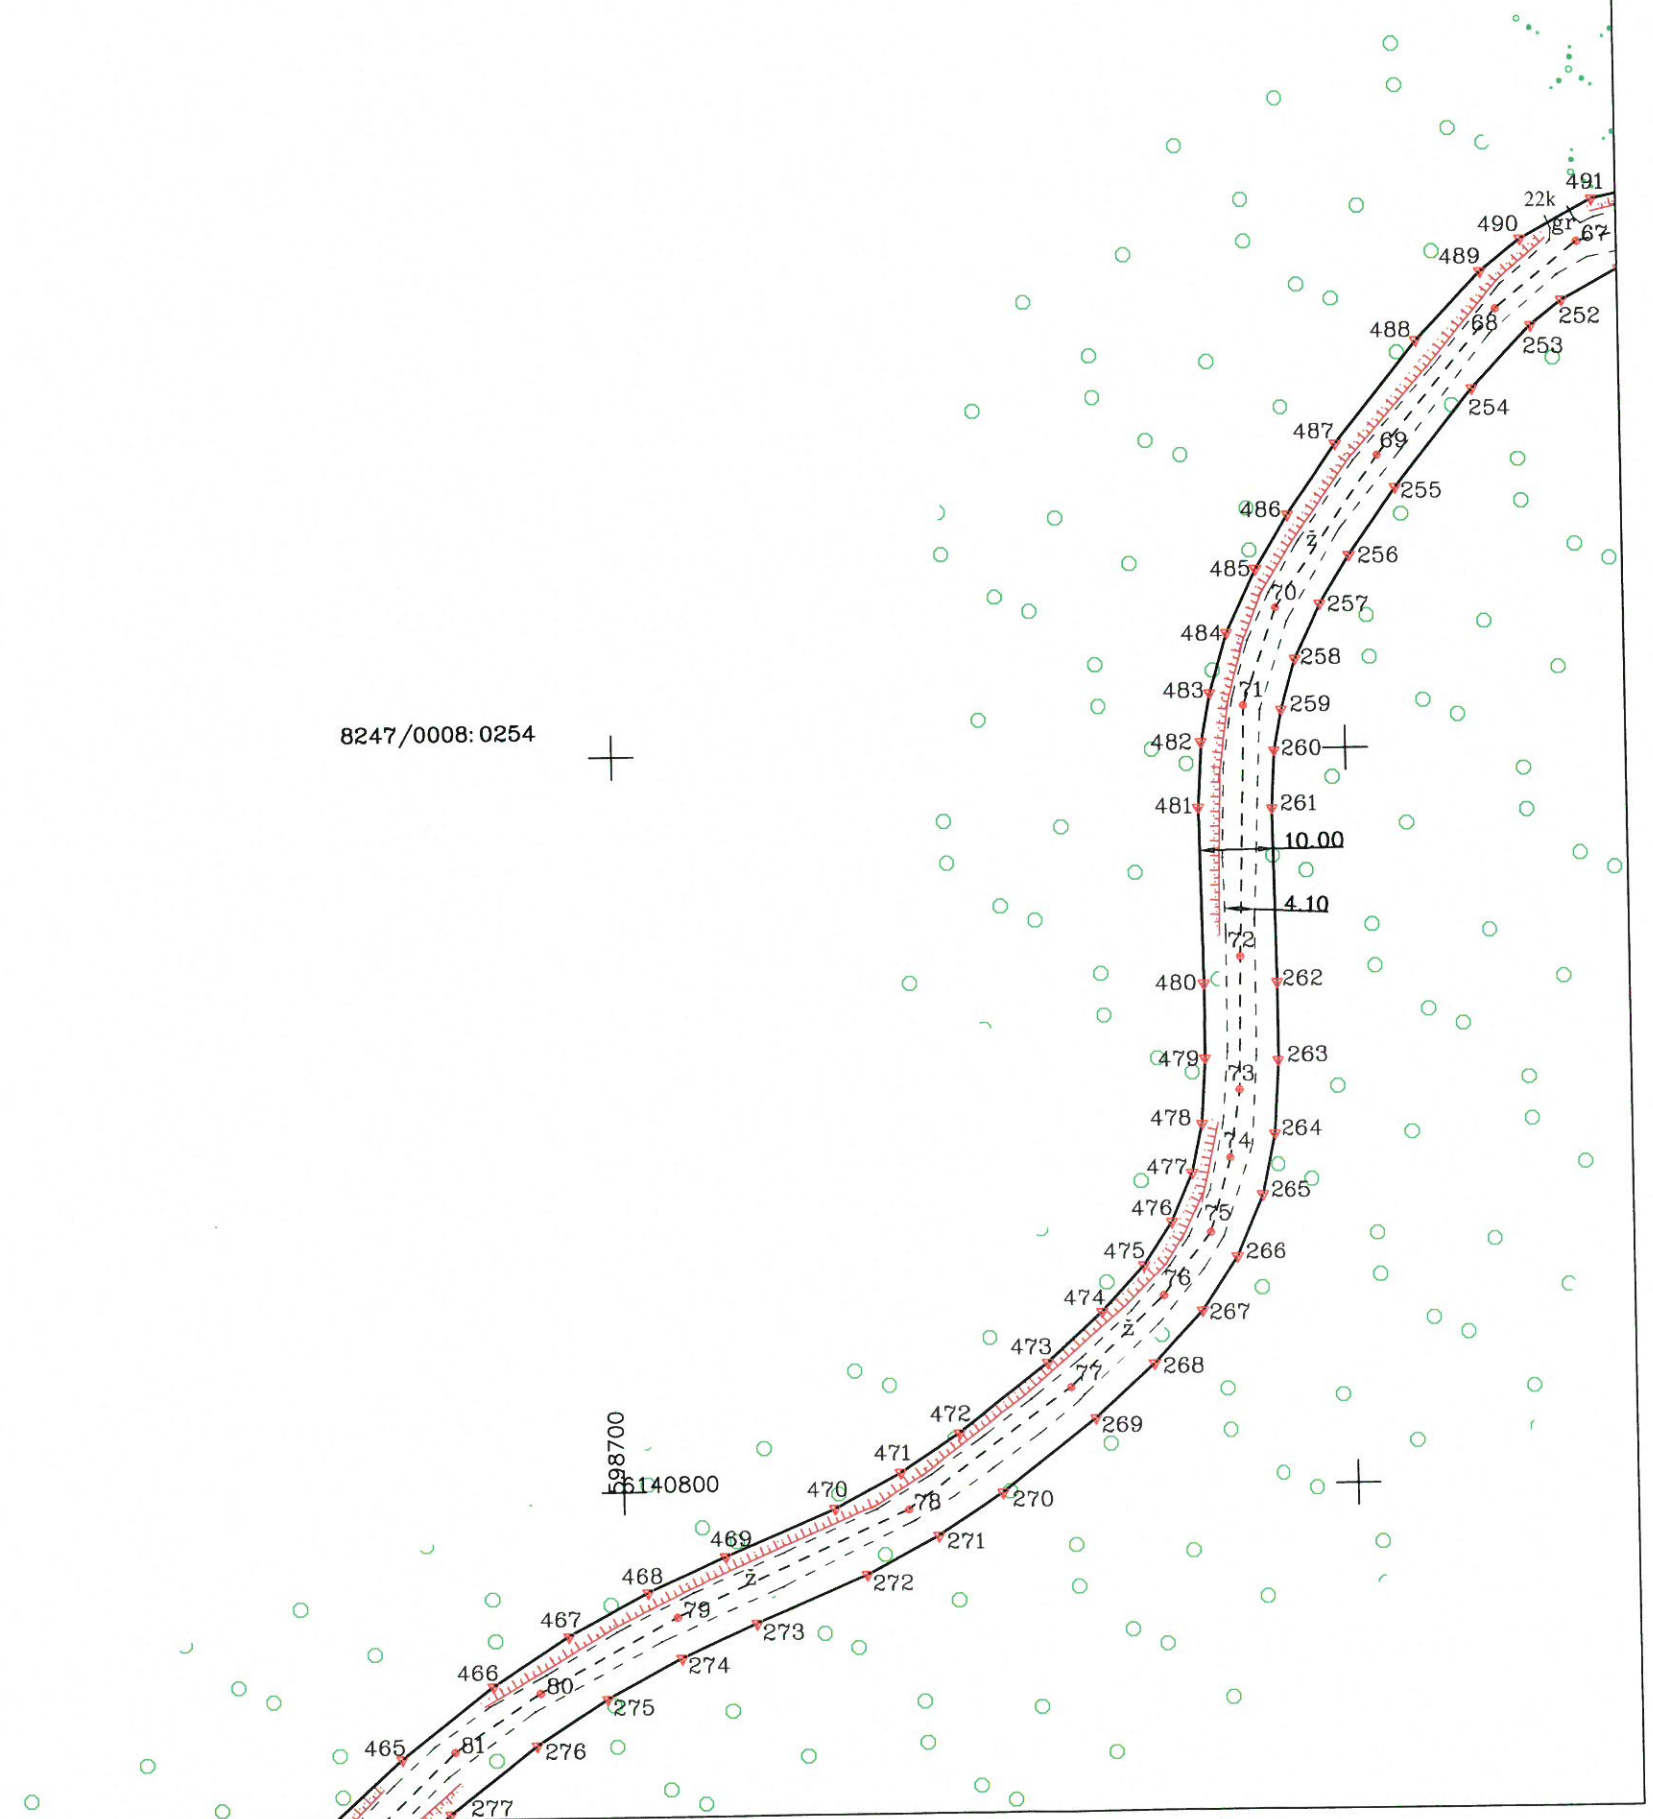

KELIO PLANAS M 1:1000

8247/0008:0057

8247/0008:0058

8247/0007:0112

198400
106140600

Lapų išdėstymo schema


Objekto pavadinimas	Kvykliai - Gaižūnai
Savivaldybė	Utenos r. sav.
Seniūnija	Utenos sen.
Gyvenamoji vietovė	-

Kadastro duomenims nustatyti naudota medžiaga	
Medžiagos pavadinimas	Medžiagos parengimo data
Kelio išpildomasis planas	2022-01-07

UAB "Drava", įm. k. 300581430, Cintjoniškių g. 13-4, LT-99116 Šilutė el. p. info@drava.lt, tel. Nr. 8 685 01889			
Matininko kvalifikacijos pažymėjimo Nr.	Pareigos	Vardas ir pavardė	Data
2M-M-587	Matininkas	Giedrius Kirstukas	2022-02-11

KELIO PLANAS M 1:1000

Lapų išdėstymo schema

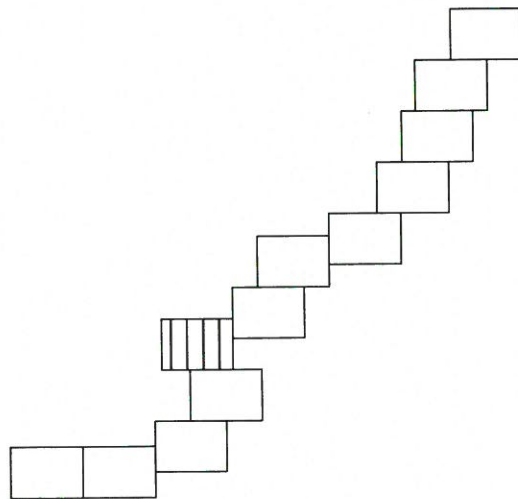


Objekto pavadinimas	Kvykliai - Gaižūnai
Savivaldybė	Utenos r. sav.
Seniūnija	Utenos sen.
Gyvenamoji vietovė	-

Kadastro duomenims nustatyti naudota medžiaga	
Medžiagos pavadinimas	Medžiagos parengimo data
Kelio išpildomasis planas	2022-01-07

UAB "Drava", įm. k. 300581430, Cintjoniškių g. 13-4, LT-99116 Šilutė
el. p. info@drava.lt, tel. Nr. 8 685 01889

Matininko kvalifikacijos pažymėjimo Nr.	Pareigos	Vardas ir pavardė	Data
2M-M-587	Matininkas	Giedrius Kirstukas	2022-02-11

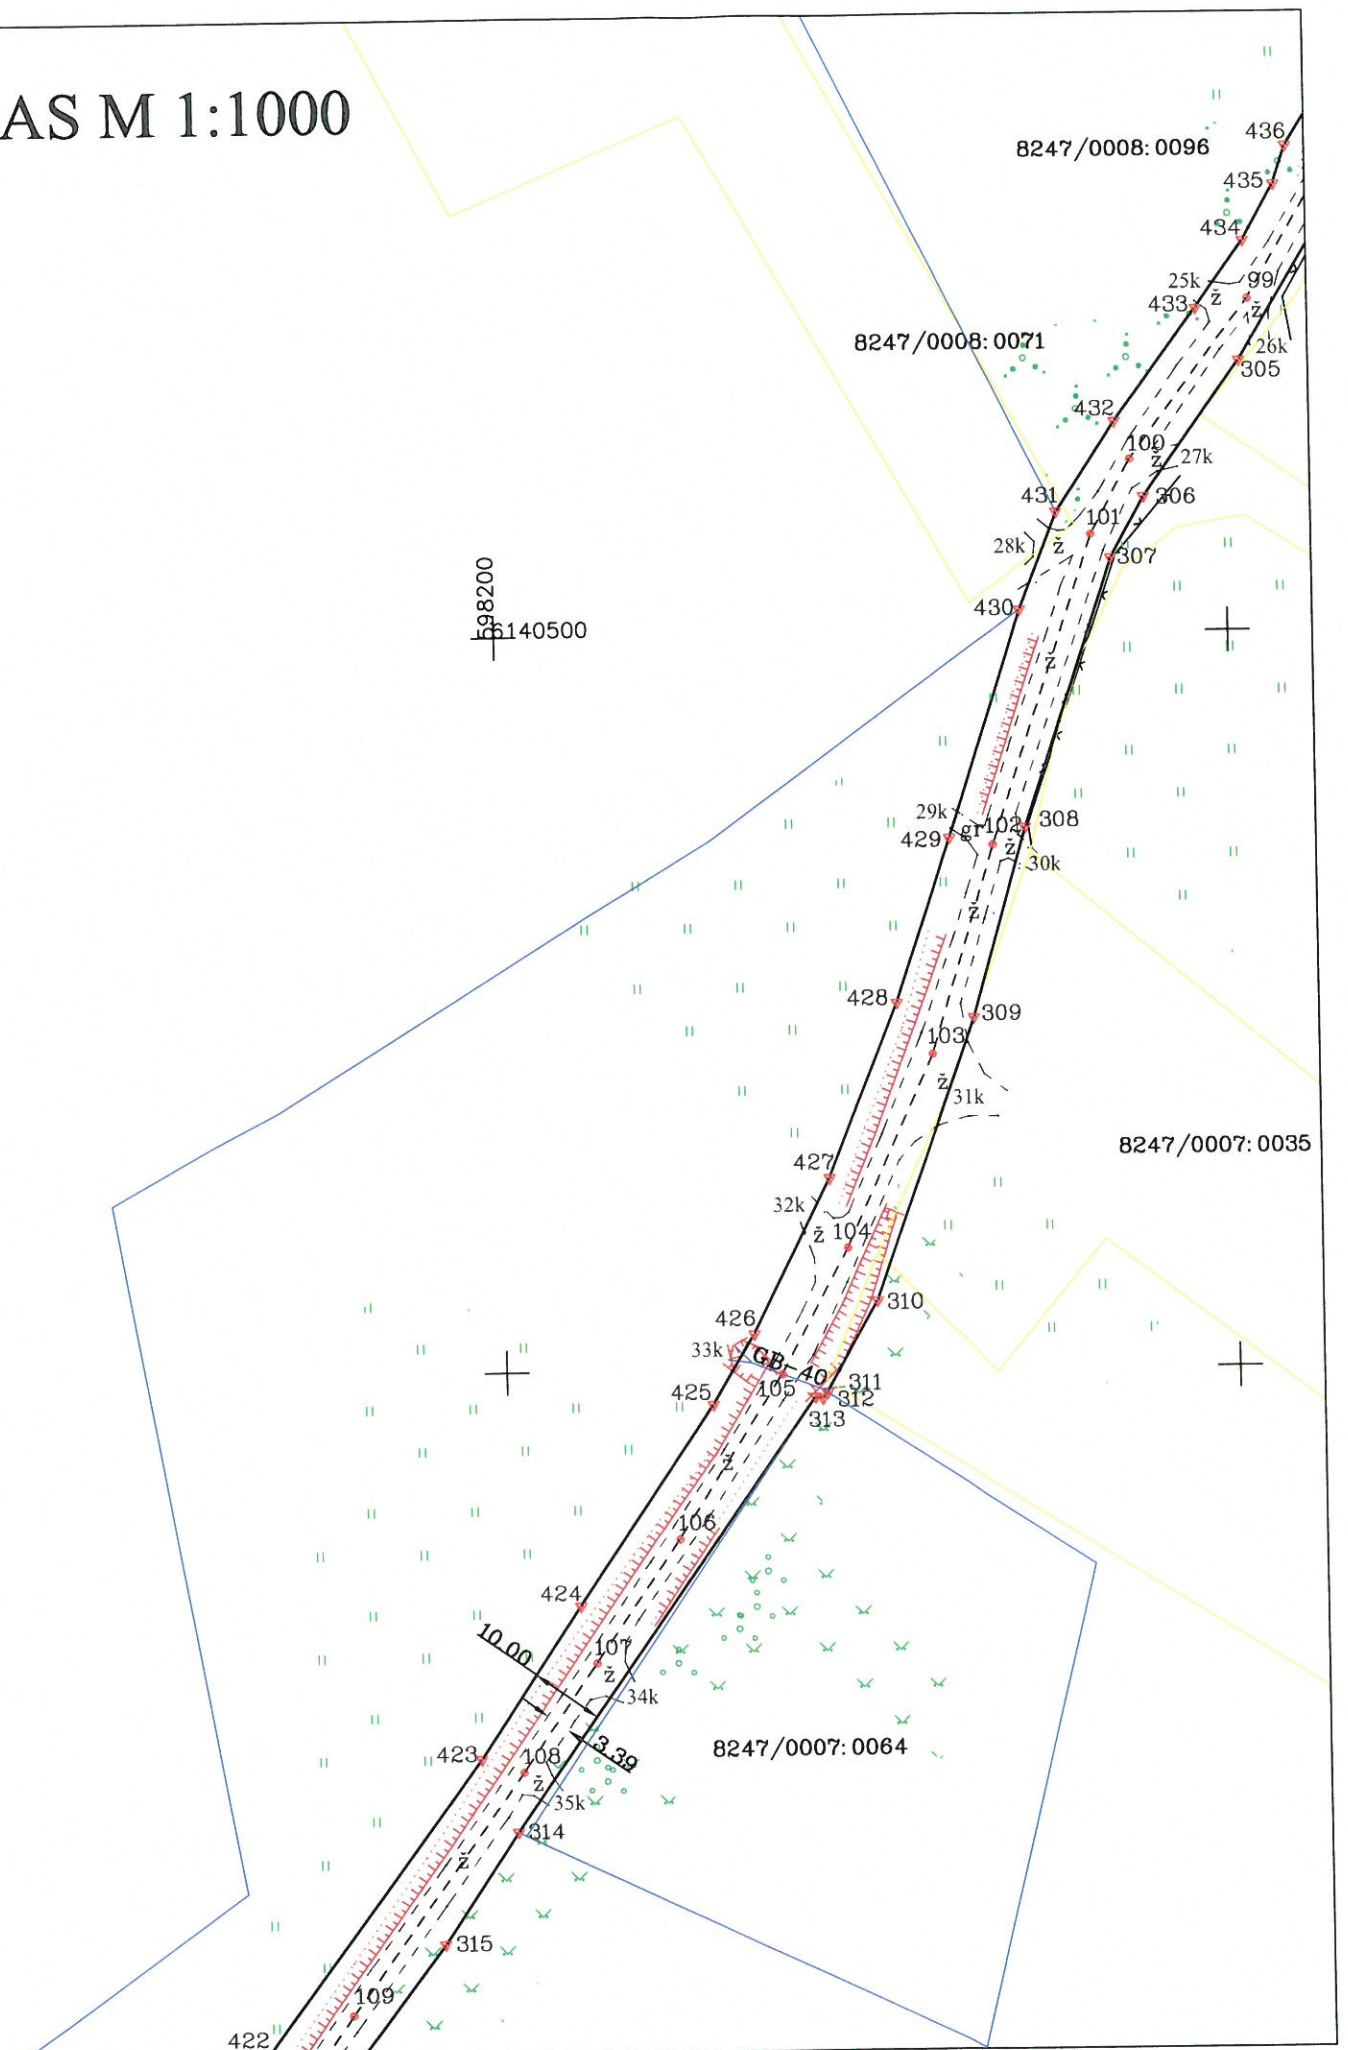

KELIO PLANAS M 1:1000

8247/0008: 0122

8247/0007: 0120

8247/0007: 0172

8247/0008: 0326

8247/0007: 0175

8247/0007: 0124

198300
140200


Lapų išdėstymo schema

Objekto pavadinimas	Kvykliai - Gaižūnai
Savivaldybė	Utenos r. sav.
Seniūnija	Utenos sen.
Gyvenamoji vietovė	-

Kadastro duomenims nustatyti naudota medžiaga	
Medžiagos pavadinimas	Medžiagos parengimo data
Kelio išpildomasis planas	2022-01-07

UAB "Drava", įm. k. 300581430, Cintjoniškių g. 13-4, LT-99116 Šilutė el. p. info@drava.lt, tel. Nr. 8 685 01889			
Matininko kvalifikacijos pažymėjimo Nr.	Pareigos	Vardas ir pavardė	Data
2M-M-587	Matininkas	Giedrius Kirstukas	2022-02-11

KELIO PLANAS M 1:1000

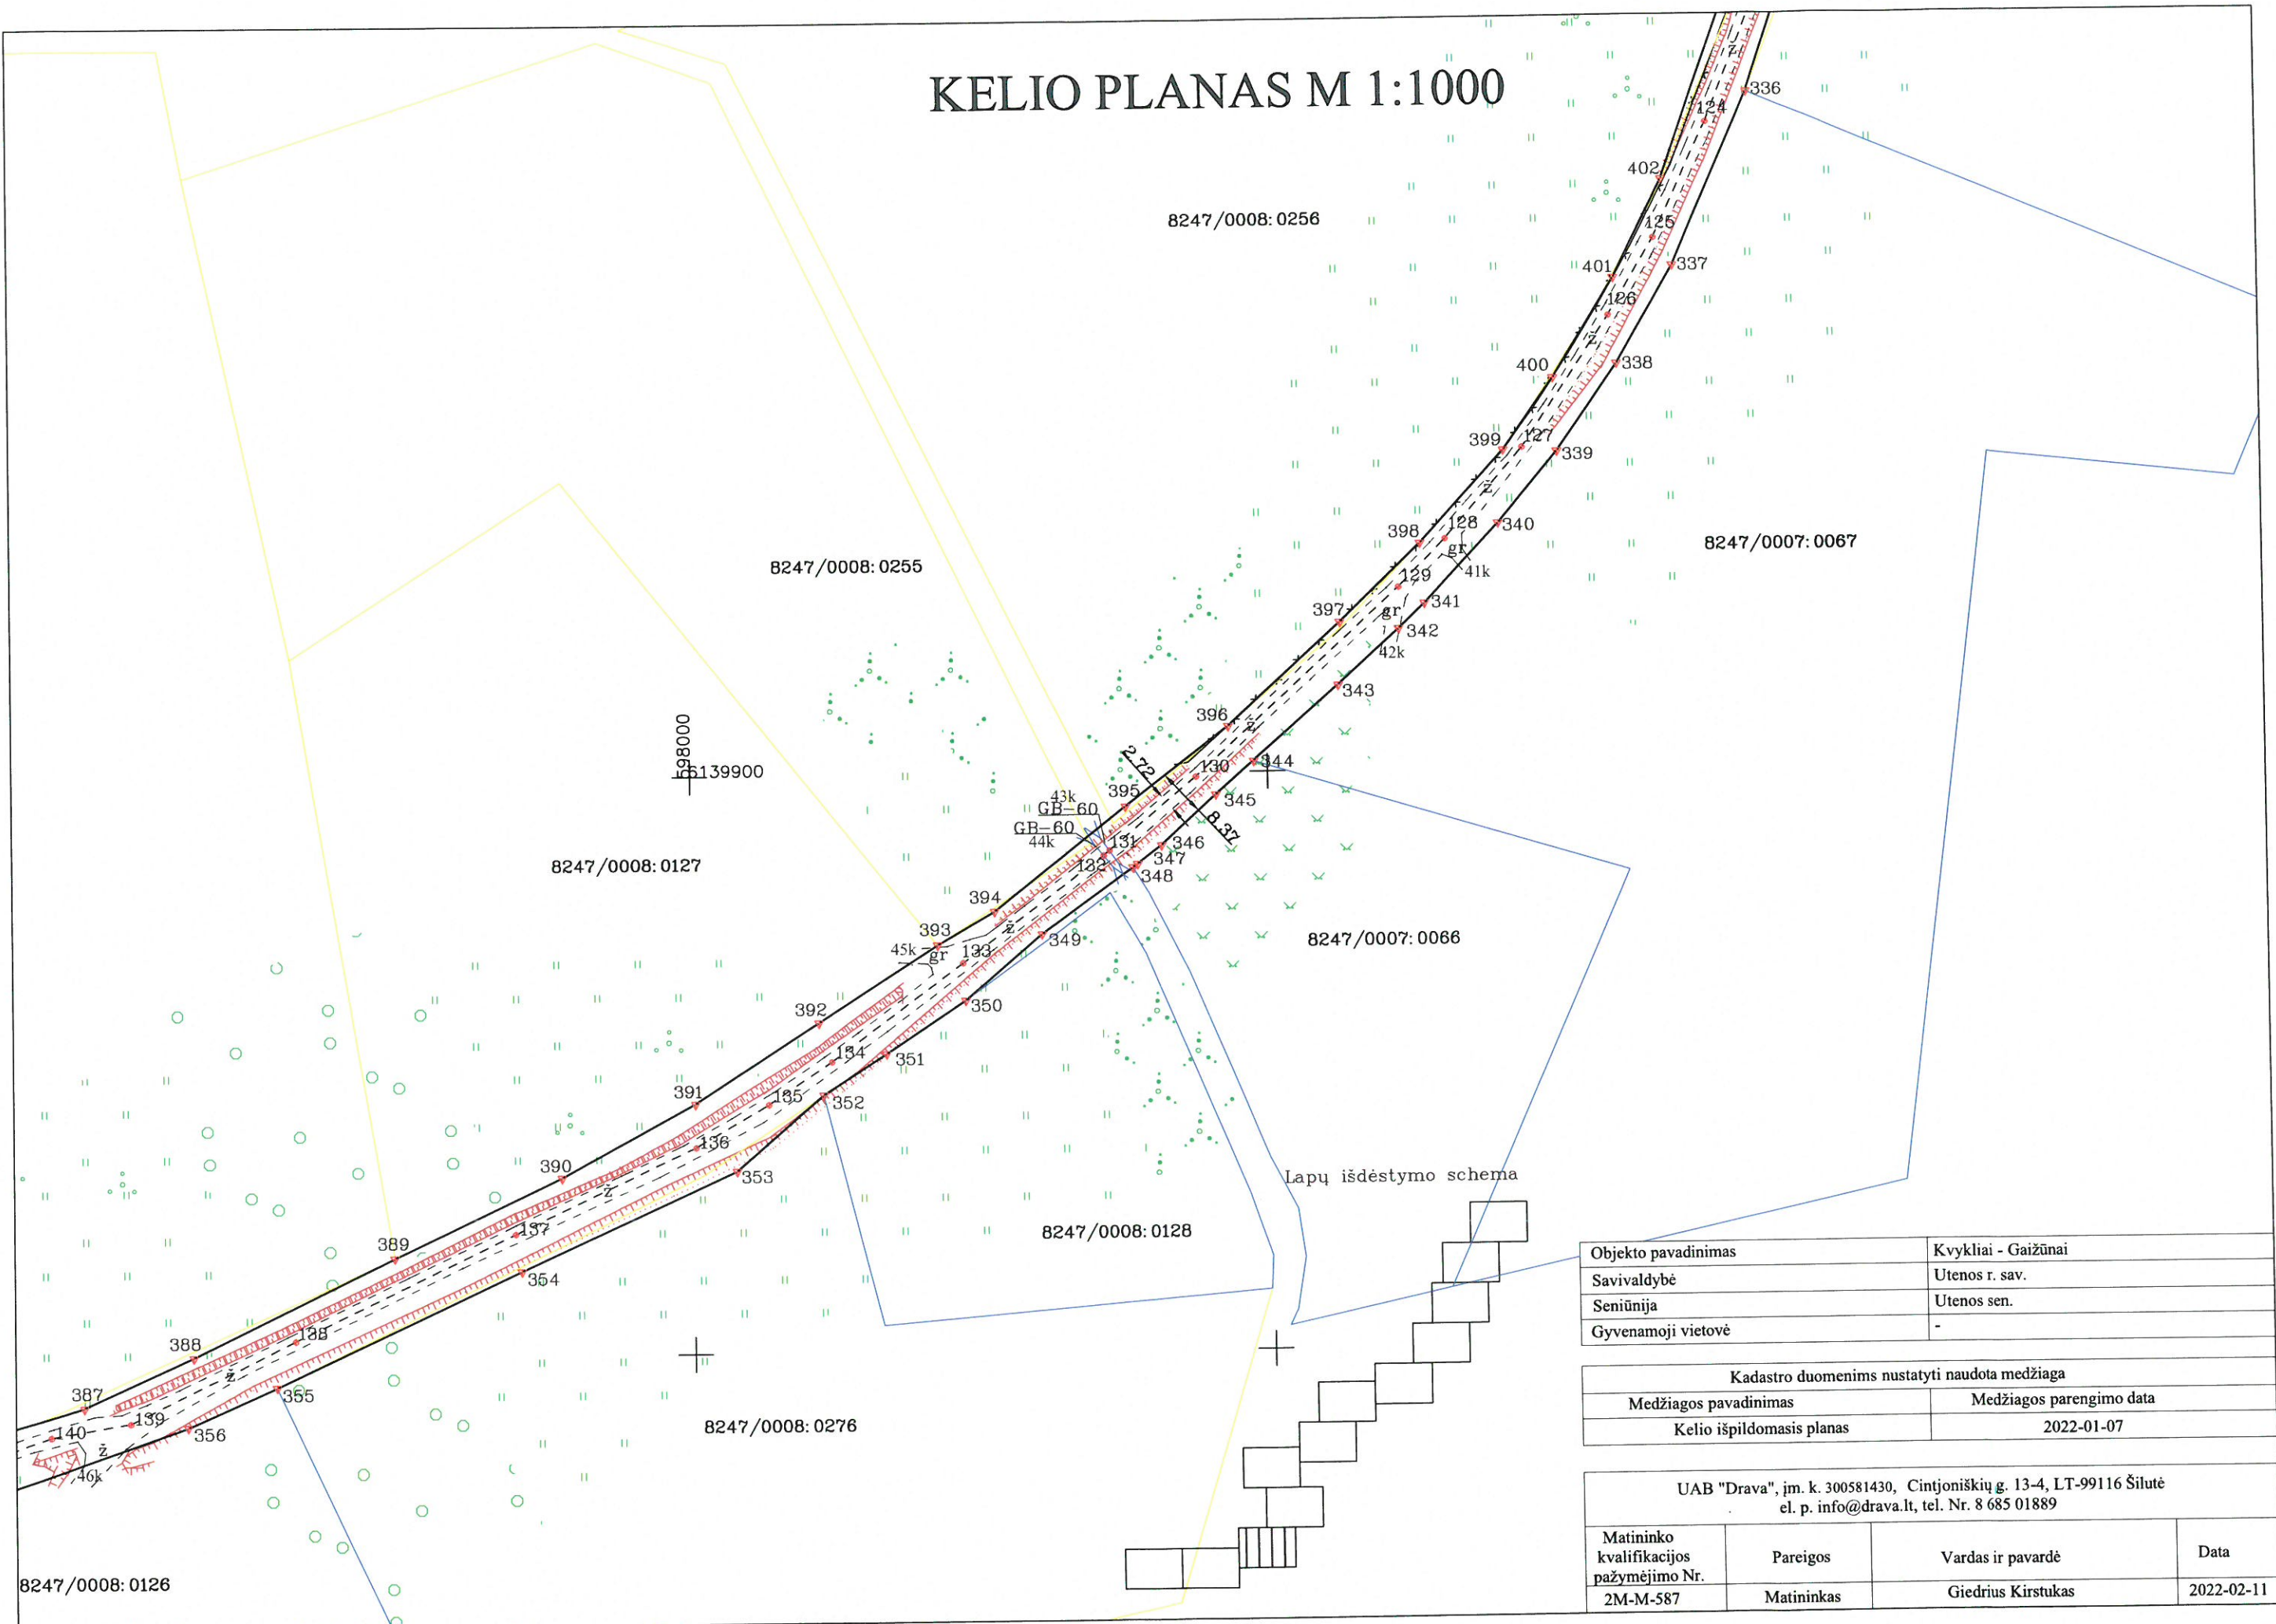

Objekto pavadinimas	Kvykliai - Gaižūnai
Savivaldybė	Utenos r. sav.
Seniūnija	Utenos sen.
Gyvenamoji vietovė	-

Kadastro duomenims nustatyti naudota medžiaga	
Medžiagos pavadinimas	Medžiagos parengimo data
Kelio išpildomasis planas	2022-01-07

UAB "Drava", įm. k. 300581430, Cintjoniškių g. 13-4, LT-99116 Šilutė el. p. info@drava.lt, tel. Nr. 8 685 01889			
Matininko kvalifikacijos pažymėjimo Nr.	Pareigos	Vardas ir pavardė	Data
2M-M-587	Matininkas	Giedrius Kirstukas	2022-02-11

KELIO PLANAS M 1:1000

8247/0008:0089

8247/0008:0230

8247/0008:0159

597700
56139800

8247/0008:0158

Lapų išdėstymo schema

8247/0008:0142

Objekto pavadinimas	Kvykliai - Gaižūnai
Savivaldybė	Utenos r. sav.
Seniūnija	Utenos sen.
Gyvenamoji vietovė	-

Kadastro duomenims nustatyti naudota medžiaga	
Medžiagos pavadinimas	Medžiagos parengimo data
Kelio išpildomasis planas	2022-01-07

UAB "Drava", įm. k. 300581430, Cintjoniškių g. 13-4, LT-99116 Šilutė el. p. info@drava.lt, tel. Nr. 8 685 01889			
Matininko kvalifikacijos pažymėjimo Nr.	Pareigos	Vardas ir pavardė	Data
2M-M-587	Matininkas	Giedrius Kirstukas	2022-02-11

IŠDĖSTYMO PLANAS M1: 1000

Objekto pavadinimas	Kelias: Kvykliai - Gaizūnai
Gatvė	Ežero g.
Kaimas (miestelis)	
Miestas	
Savivaldybė	Utenos r. sav.

KOORDINAČIŲ ŽINIARAŠTIS

[illegible]

Žiniaraštj sudarë:

Matininkas, nustatęs kadastro duomenis

Giedrius Kirstukas

(vardas ir pavardė)

(parašas

(parašas