


PRINCIPINĖ SCHEMA

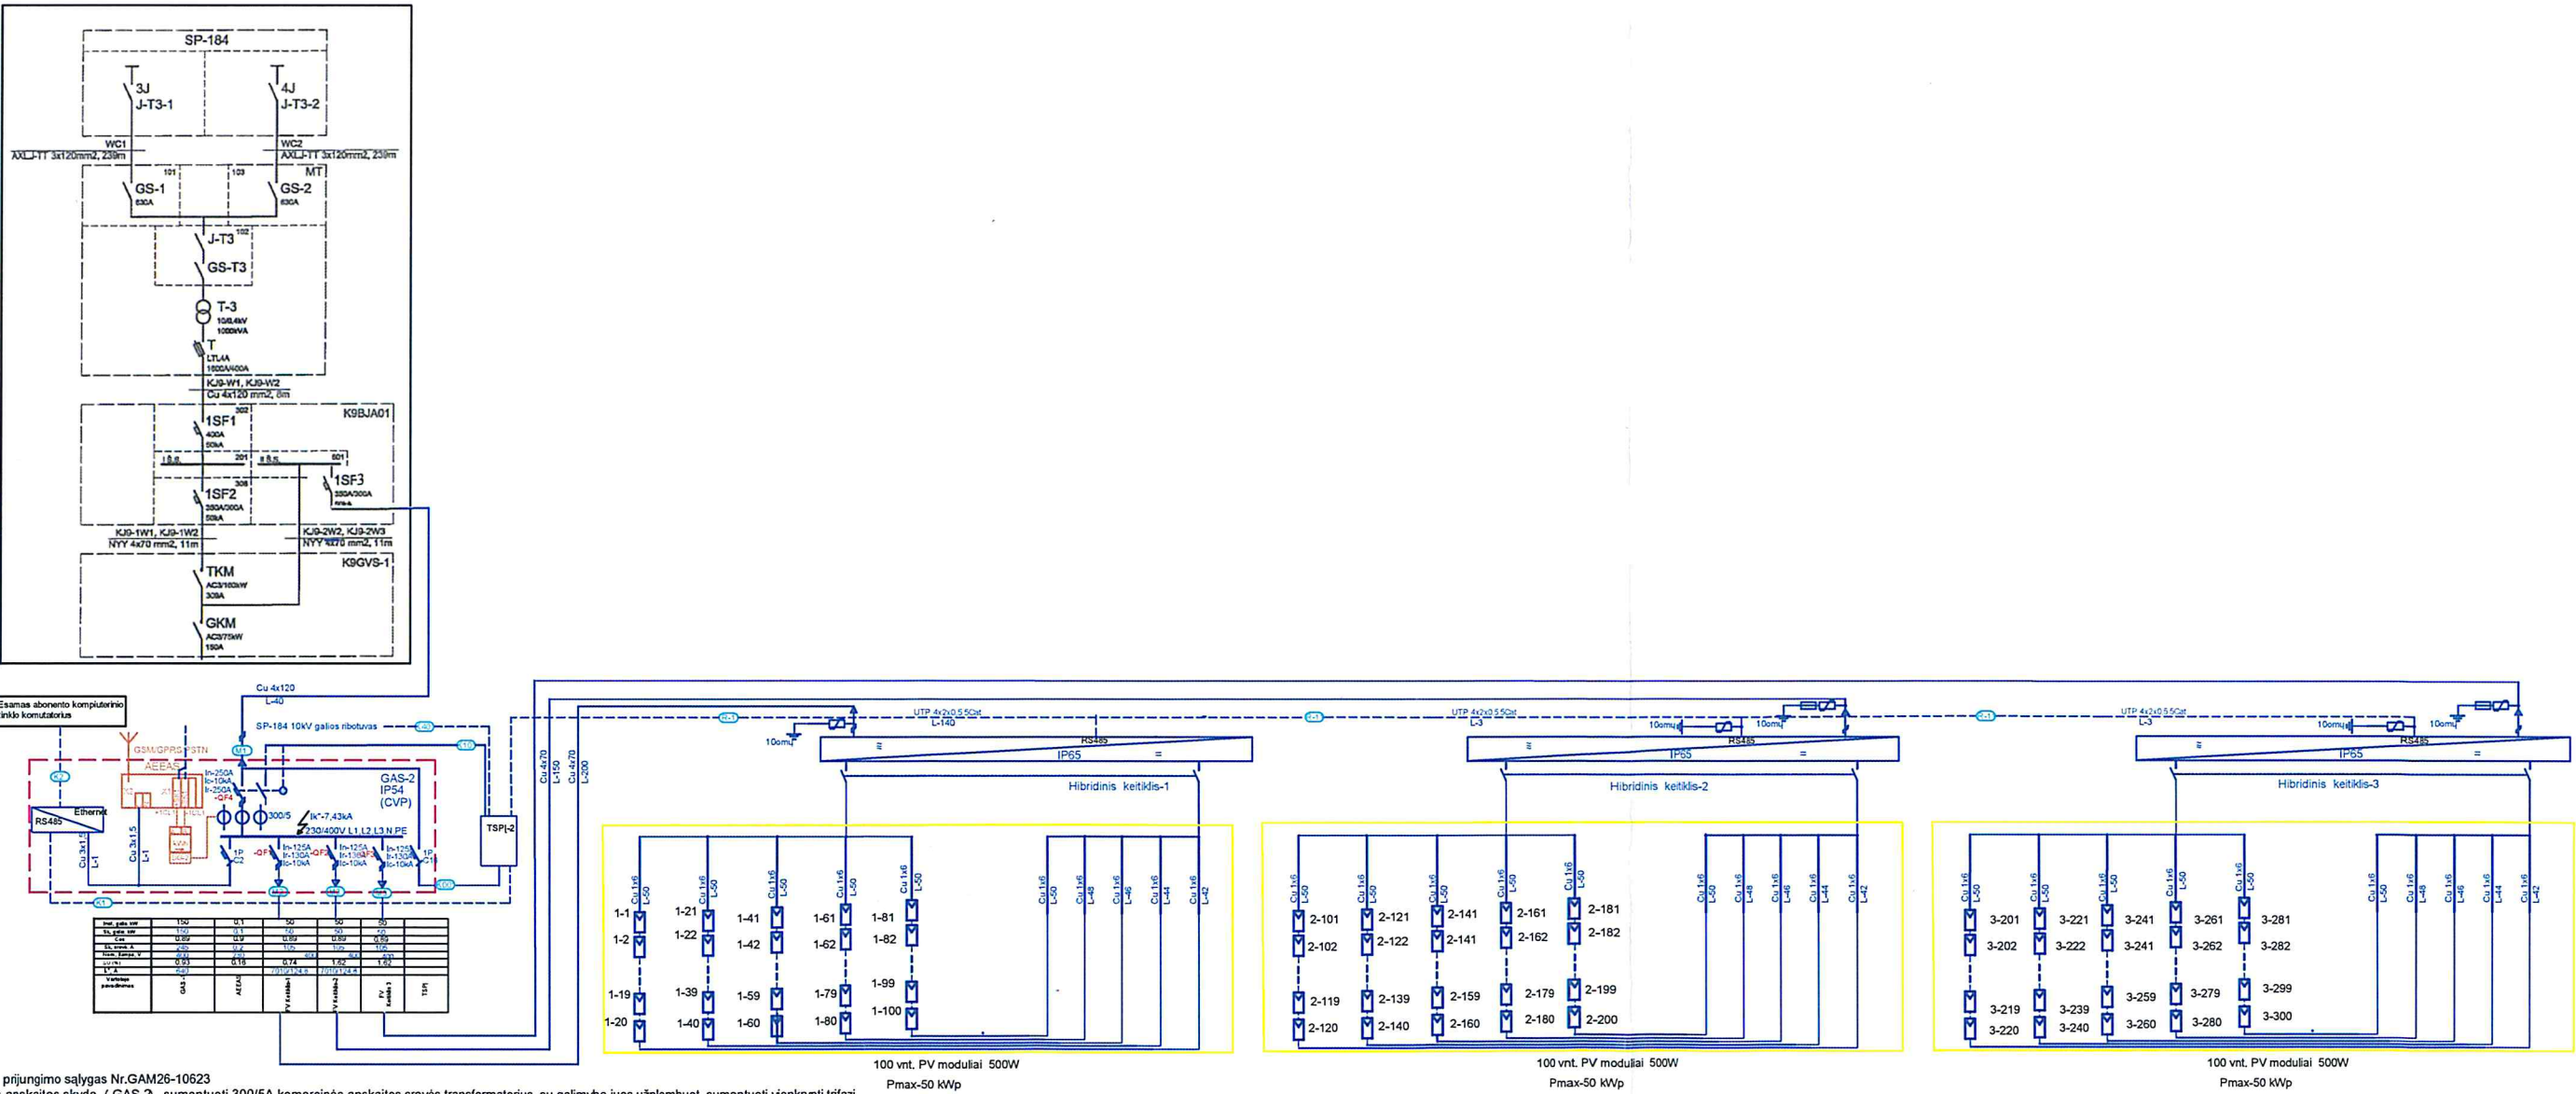

- PASTABOS:
1. Schema paruošta pagal ESO prijungimo sąlygas Nr.GAM26-10623
 2. Proj. generuojamos energijos apskaitos skyde (GAS-2) sumontuoti 300/5A komercinės apskaitos srovės transformatoriaus, su galimybe juos užplombuoti, sumontuoti vienkryptį trifazį aktyvinės energijos skaitiklį.
 3. GAS-2 sumontuoti AEEAS įrangą. AEEAS įrangą sukonfigūruoti darbai su šiuo metu veikiančia ESO sistema.
 4. Inverterių galios valdymą prijungti prie esamos TSP su ryšio įranga, skirta IEC 6870-5-104 protokolu teleinformacijos mainams tarp elektrinės ir ESO dispečerinės SCAD sistemomis.

Nauja saulės elektrinė