


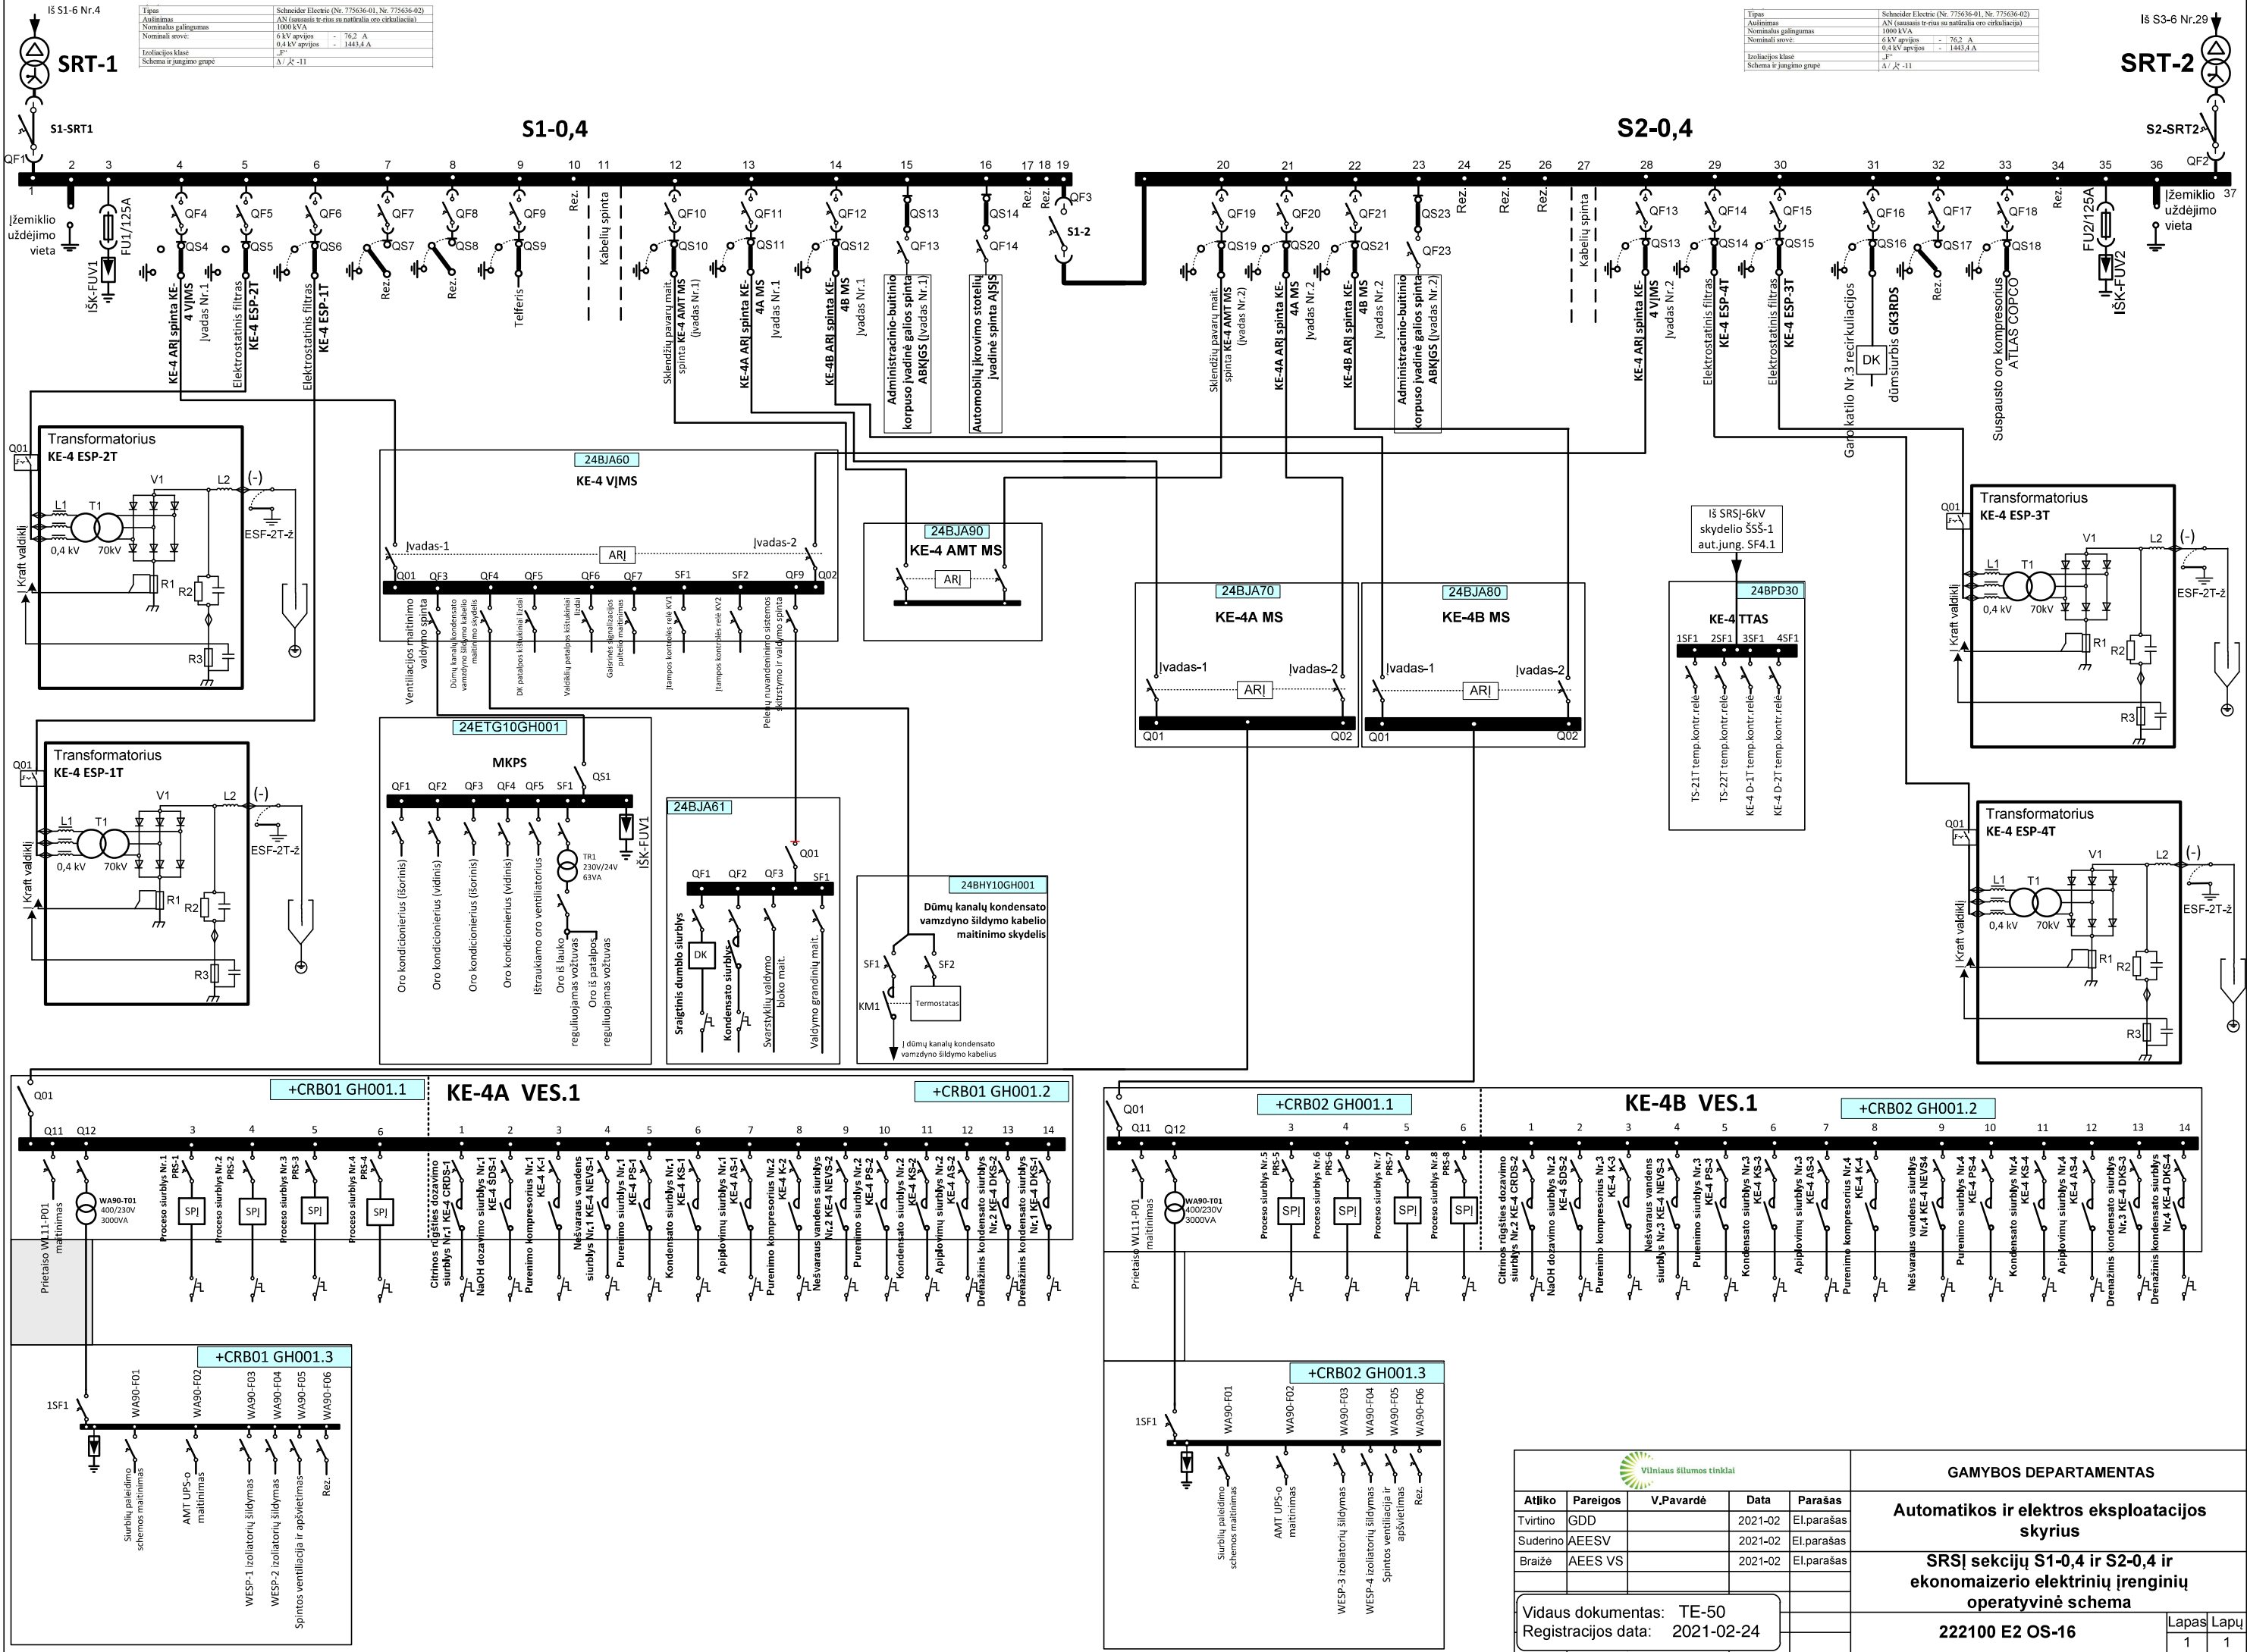

				GAMYBOS DEPARTAMENTAS	
Atliko	Pareigos	V.Pavardė	Data	Parašas	Automatikos ir elektros eksploatacijos skyrius
Tvirtino	GDD		2021-02	El.parašas	
Suderino	AEEVS		2021-02	El.parašas	
Braižė	AEES VS		2021-02	El.parašas	SRSI sekcijų S1-0,4 ir S2-0,4 ir ekonomizaierio elektrinių įrenginių operatyvinė schema
Vidaus dokumentas: TE-50					
Registracijos data: 2021-02-24					
222100 E2 OS-16					Lapas Lapų
					1 1