



ARCHITEKTAI T T

MB „Architektai ir t.t.“

Rugių g. 10-2, LT-08430 Vilnius,

Tel. +370 674 07077, el.p. architektai@taiptoliau.lt

Statinio projekto pavadinimas:	Kitos paskirties inžinerinių statinių Kretingos r. sav., Žalgirio sen., Petrikaičių k., Degalo g. 6, statybos projektas
Užsakovas:	Kretingos rajono savivaldybė
Statybos rūšis:	Naujo statinio statyba
Statinio kategorija:	Nesudėtingieji
Statybos vieta:	Kretingos r. sav., Žalgirio sen., Petrikaičių k., Degalo g. 6
Stadija:	Projektiniai pasiūlymai
Projekto numeris:	ARTT2503
Laida:	0
Projekto rengėjas	MB „Architektai ir taip toliau

Projekto vadovė

Aida Mitkienė

Atestato Nr. A1183

Architektas

Vytautas Grykšas

Atestato Nr. A1945

Vilnius 2026 m

BYLOS SUDĖTIES ŽINIARAŠTIS

Dokumento žymuo	Lapų sk.	Laida	Dokumento pavadinimas	Puslapis
ARTT2503-XX-PP-PSŽ	1	0	Projekto sudėties žiniaraštis	2
ARTT2503-XX-PP-BSŽ	1	0	Bylos sudėties žiniaraštis	3
ARTT2503-XX-PP-AR	19	0	Aiškinamasis raštas	4-22
ARTT2503-XX-PP-SŽ	3	0	Sąnaudų žiniaraštis	23-25
ARTT2503-XX-PP-SP.01	1	0	Situacijos schema M1:500	26
ARTT2503-XX-PP-SP.02	1	0	Situacijos plano schema M 1:250	27
ARTT2503-XX-PP-SP.03	1	0	Situacijos plano schema. Pelenų barstymo vieta M 1:250	28
ARTT2503-XX-PP-V	7	0	Vizualizacijos	29-35

0	2026				
Laida	Išleidimo data	Laidos statusas, keitimo priežastis (jei taikoma)			
Kval. patv. dok. Nr.	 MB Architektai T T Rugių g. 10-2 LT-08430 Vilnius tel. +370 674 07077 architektai@taiptoliau.lt		Statinio projekto pavadinimas Kitos paskirties inžinerinių statinių Kretingos r. sav., Žalgirio sen., Petrikaičių k., Degalo g. 6, statybos projektas		
	Pareigos	Vardas Pavardė	Parašas	Statinio numeris ir pavadinimas	
A 1183	SPV	Aida Mitkienė		XX - visi statiniai	Laida
A 1945	architektas	Vytautas Grykšas		Dokumento pavadinimas	0
	architektė	Reda Zabarskė		Bylos sudėties žiniaraštis	
LT	Statytojas		Dokumento žymuo		Lapas
	Kretingos rajono savivaldybė		ARTT2503-XX-PP-BDŽ		Lapų
				1	1

BENDRIEJI NURODYMAI DARBAMS

Projekte numatyti reikalavimai medžiagoms, gaminiams, darbų vykdymui pagal turimus pradinius duomenis. Statybos metu atsiradus nenumatytiems aplinkybėms, šie reikalavimai gali būti patikslinti.

REIKALAVIMAI STATYBOS DARBAMS

Nurodymai statybos sklypo paruošimui (detalesni pasirengimo statybai ir statybos darbų organizavimo projekto dalyje):

Prieš pradedant darbus Rangovas turi:

- įrengti įspėjamuosius ženklus apie darbų vykdymą pagal „Automobilių kelių darbo vietų aptvėrimo ir eismo reguliavimo taisyklėmis“ reikalavimus;
- nužymėti pravažiavimo trasą, inžinerinių tinklų trasas;
- Augalinį sluoksnį nukasti ir nustumti į nuošalią sklypo vietą, kad netrukdytų statybos darbams, **nebūtų užterštas statybinėmis** medžiagomis ir galėtų būti atstatytas, panaudotas sutvarkymo darbams.
- išvežti statybines šiukšles arba išrūšiuotas sandėliuoti su užsakovu suderintoje vietoje;
- atlikti kitus statybai reikalingus paruošiamuosius darbus.

AUGALIJOS PRIEŽIŪRA, SAUGOJIMAS, AUGALINIS GRUNTAS

Atliekant statybos darbus, kad būtų išsaugoti statybvietėje paliekami ir gretimuose žemės sklypuose augantys želdiniai, privaloma:

1. iki darbų pradžios aptverti medžius ir krūmus, augančius statybvietėje ir arčiau kaip 5 m nuo įvažiavimo ar išvažiavimo iš statybvietės važiuojamosios dalies krašto:
 - 1.1 medžių grupes ir krūmus ištisiniu, ne žemesniu kaip 2 m aptvaru ir ne arčiau kaip 1,5 m nuo medžių kamienų ir 1 m nuo krūmų;
 - 1.2 pavienius medžius – trikampi aptvaru, kurio apatinės kraštinės turi būti ne arčiau kaip 0,5 m nuo medžio kamieno, arba lentomis. Aptvarą tvirtinti kuolais, įkaltais 0,5 m ir giliau;
 - 1.3 aptveriant visą statybvietę, neaptverti į ją nepatenkančių gatvės ir kitų želdinių;
 - 1.4 saugoti vejas, gėlynus, jeigu statinio projekte nenumatyta juos pertvarkyti;
 - 1.5 saugoti nuimtą nuo žemės sklypo užstatomos dalies dirvožemį tam tikslui skirtose vietose, apsaugant jį nuo užteršimo, išplovimo, išpustymo (vėjo), kad būtų galima jį panaudoti sklypo sutvarkymo ir želdinimo darbams;
 - 1.6 laistyti želdinius Medžių ir krūmų priežiūros, vandens telkinių, esančių želdynuose, apsaugos, vejų ir gėlynų priežiūros taisyklių, patvirtintų aplinkos ministro 2008 m. sausio 18 d. įsakymu Nr. D1-45 (Žin., 2008, Nr. 10-356), nustatyta tvarka;
 - 1.7 nesandėliuoti medžiagų ir įrenginių, nevažinėti, nestatyti transporto priemonių, laikinų statinių ir įrenginių prie medžių arčiau kaip 1 m nuo medžių lajų projekcijų, bet ne arčiau kaip 3 m nuo kamieno ir 2 m nuo krūmų. Nesandėliuoti degių medžiagų arčiau kaip 10 metrų nuo medžių kamienų ir krūmų;
 - 1.8 nekasti tranšėjų (kabelio, vandentiekio ir kanalizacijos vamzdžių ir kt. įrenginių tiesimui) arčiau kaip 3 m nuo medžio kamieno, kurio diametras didesnis kaip 15 cm, arčiau kaip 2 m, kai kamieno diametras iki 15 cm ir arčiau kaip 1,5 m – nuo krūmų, skaičiuojant atstumą nuo kraštinio stiebo;
 - 1.9 tvirtinti tranšėjų, kasamų biriamie ir šlapiame grunte, leidžiamu atstumu (nurodytu 7.9 punkte) prie medžių ir krūmų, sienutes statramsčiais;
 - 1.10 užpilti žemėmis pagal projektą padarytas tranšėjas per trumpiausią laiką, bet ne ilgiau kaip per mėnesį;

ŽEMĖS DARBŲ ATLIKIMAS IR ŽEMĖS SANKASOS ĮRENGIMAS

Bendrosios nuostatos

Įmonė, vykdydama žemės darbus, vadovaujasi normatyviniais dokumentais:

- STR 1.05.01:2017. „Statybą leidžiantys dokumentai. Statybos užbaigimas. Statybos sustabdymas. Savavališkos statybos padarinių šalinimas. Statybos pagal neteisėtai išduotą statybą leidžiantį dokumentą padarinių šalinimas“;
- STR 1.06.01:2016. „Statybos darbai. Statinio statybos priežiūra“.

Vykdam žemės darbus, draudžiama užversti žeme ar statybinėmis medžiagomis bei jų atliekomis želdinius, požeminių inžinerinių tinklų šulinių (kamerų) dangčius, gaisrinius hidrantus, geodezinius ženklus, kitus įrenginius, priešgaisrinius kelius, nekilnojamųjų kultūros vertybių teritorijas ir jų apsaugos zonas.

Siekiant išvengti nelaimingų atsitikimų, žemės darbai vykdomi griežtai vadovaujantis suderintu statybos ar žemės darbų technologijos projektu, o, statant statinius, kuriems toks projektas nereikalingas, - žemės darbų vykdymo aprašu ir schema, bei saugos darbe taisyklėmis.

ARTT2503-XX-PP-AR	Lapas	Lapų	Laida
	13	19	0

Visais atvejais, užbaigus žemės darbus, žemės paviršiaus lygis turi būti toks, koks buvo iki darbų pradžios, arba pakeistas pagal statinio projekto sprendinius.

Paruošiamieji darbai

Atliekant paruošiamuosius darbus, reikia prisilaikyti Automobilų kelių žemės darbų atlikimo ir žemės sankasos įrengimo taisyklių IT ŽS 17 V skyriaus I skirsnio reikalavimų. Atliekant dirvožemio pašalinimo darbus prisilaikyti Automobilų kelių žemės darbų atlikimo ir žemės sankasos įrengimo taisyklių IT ŽS 17 IX skyriaus reikalavimų.

NUR-1 PAGRINDAI

Pagrindai rengiami kai pasiekiamas esamo pagrindo deformacijos modulis $E_{v2} > 45 \text{ MPa}$, $E_{v2} > 30 \text{ MPa}$ plytelių dangai.

Apsauginis šalčiui atsparus sluoksnis

Apsauginis šalčiui atsparaus sluoksnio mišinio sudėtis turi atitikti TRA SBR 19 Automobilų kelių nesurištųjų mišinių, naudojamų sluoksniams be rišiklių, techninių reikalavimų aprašas reikalavimus. Apsauginiam šalčiui atspariam sluoksniui įrengti rekomenduojama naudoti mišinius kuriuos sutankinus būtų pasiektas deformacijos modulis $E_{v2} > 80 \text{ MPa}$ betono trinkelėlių dangai, $E_{v2} > 100 \text{ MPa}$ asfalto dangai.

Apsauginio šalčiui atsparaus sluoksnio mišiniui gali būti naudojami:

1. birieji mišiniai: 0/2, 0/4, 0/8, 0/11, 0/16, 0/22, 0/32, 0/45, 0/56 ir 0/63;
2. gruntai pagal LST 1331:2002: ŽB, ŽG, ŽP, SB, SG ir SP.
3. žvyro pagrindo sluoksniams rengti naudojami žvyro mišiniai 0/32

Sutankinus apsauginį šalčiui atsparaus sluoksnį turi būti pasiektas deformacijos modulis $E_{v2} > 80 \text{ MPa}$.

Pagrindo sluoksnio aukščiai nuo projektinių neturi nukrypti, skersiniai nuolydžiai nuo projektinių neturi nukrypti daugiau kaip 0.5%. Matuojant pagrindo lygumą plyšys po 4 m linioje neturi būti didesnis kaip 20 mm, o plotis nukrypti nuo projektinių daugiau kaip 10.0cm

Šalčiui nejautrių medžiagų sluoksnis

Šalčiui nejautrių medžiagų sluoksnio mišinio sudėtis turi atitikti TRA SBR 19 Automobilų kelių nesurištųjų mišinių ir gruntų, naudojamų sluoksniams be rišiklių, techninių reikalavimų aprašo reikalavimus.

Šalčiui nejautrių medžiagų sluoksnio mišiniui gali būti naudojami:

ŠNS apatinei daliai gali būti naudojami:

- užpildai – 0/2, 0/4 ir 0/5;
- nesurištieji mišiniai – 0/5, 0/8, 0/11, 0/16, 0/22, 0/32, 0/45, 0/56 ir 0/63;
- gruntai pagal standartą LST 1331 – ŽB, ŽG, ŽP, SB, SG ir SP.

ŠNS viršutinei 20 cm daliai gali būti naudojami:

- užpildai – 0/5;
- nesurištieji mišiniai – 0/5, 0/8, 0/11, 0/16, 0/22, 0/32, 0/45, 0/56 ir 0/63;
- gruntai pagal standartą LST 1331 – ŽG ir ŽP.

ŠNS sluoksnis be rišiklių įrengiamas vadovaujantis IT SBR 19 Automobilų kelių dangos konstrukcijos sluoksnių be rišiklių įrengimo taisyklės. ŠNS sluoksnių be rišiklių leistinieji nuokrypiai: aukštis $\pm 2 \text{ cm}$; skersiniai nuolydžiai $\pm 0,5\%$; pločiai $\pm 10 \text{ cm}$; lygumas 30 mm provala po 3 m ilgio linioje; storis įrengto ir sutankinto sluoksnio faktinis storis (atskirųjų verčių vidurkis) neturi būti daugiau kaip 2cm mažesnis už projektinį storį.

Skaldos pagrindo sluoksnis

Skaldos pagrindo sluoksniams rengti naudojami nesurišti skaldos mišiniai 0/45.

Sutankinus skaldą turi būti pasiektas deformacijos modulis $E_{v2} > 120 \text{ MPa}$. Mišinio sudėtis turi atitikti TRA SBR 19 Automobilų kelių nesurištųjų mišinių, naudojamų sluoksniams be rišiklių, techninių reikalavimų aprašas reikalavimus Skaldos pagrindo sluoksnio sutankinimo rodiklis Dpr turi būti ne mažesnis kaip 103%. Pagrindo sluoksnio aukščiai nuo projektinių neturi nukrypti, skersiniai nuolydžiai nuo projektinių neturi nukrypti daugiau kaip 0.5%. Matuojant pagrindo lygumą plyšys po 4 m linioje neturi būti didesnis kaip 20 mm, o plotis nukrypti nuo projektinių daugiau kaip 10.0cm.

NUR-2 BETONINIAI IR NATŪRALAUS AKMENS ELEMENTAI, DANGOS

Šiame skyriuje išdėstyti reikalavimai betoninių bortų, betoninių trinkelėlių medžiagų, darbų ir darbų kontrolės reikalavimai.

Medžiagos

Betoniniai ir granito bortai turi atitikti LST EN 1338:2003 arba kito lygiavėčio standarto reikalavimus. Betoninės trinkelės ir plytelės turi atitikti LST EN 1338:2003 arba kito lygiavėčio standarto reikalavimus. Trinkelėlių/plytelių betonas C35/45-XD3-XF4-F200-W2(LT).

ARTT2503-XX-PP-AR	Lapas	Lapų	Laida
	14	19	0

Trinkelų/plytelių atsparumas atmosferos poveikiui pagal standarto LST EN 1338 5.3.2 punkto 4.2 lentelę. Atsparumas atmosferos poveikiui turi atitikti 1 lentelės reikalavimus.

1 lentelė. Betoninių trinkelų/plytelių atsparumas šaldymui ir atšildymui, naudojant druskas nuo apledėjimo

Klasė	Ženklimas	Masės nuostolis po atsparumo šaldymui ir atšildymui bandymo kg/m ²
3	D	vidurkio vertė ≤ 1,0, be jokios pavienės vertės > 1,5

Atsparumas dilinimui (dylamasis atsparumas) pagal standarto LST EN 1338 5.3.4 punkto 3 lentelę. Atsparumas dilinimui turi atitikti 2 lentelės reikalavimus.

2 lentelė. Betoninių trinkelų/plytelių atsparumas dilinimui

Klasė	Ženklimas	Reikalavimai. Išmatuota pagal bandymo metodą, aprašytą standarto LST EN 1338 G priede	Reikalavimai. Alternatyviai išmatuota pagal bandymo metodą, aprašytą standarto LST EN 1338 H priede
4	I	≤ 20 mm	≤ 18000 mm ³ /5000 mm

Kai betono trinkelų/plytelių pagrindai rengiami iš nesurištųjų mišinių, tai jos klojamos ant pasluoksnio iš granito (dolomito) smulkiosios mineralinės medžiagos 0/5 (granito (dolomito) atsijų 0/5). Tarpai tarp trinkelų/plytelių užpildomi ta pačia medžiaga. Kelio bortų betono klasė ne mažesnė kaip C34/5, atsparumo šalčiui markė ne mažesnė kaip F200, vandens įgeriamumas ne didesnis kaip 6 proc., dilumas ne didesnis kaip 0,70–0,90 g/cm². Bortai įrengiami pagal IT TRINKELĖS 14, VIII skyr., V sk. 125 p. nurodymus. Vejos bortelių betono klasė ne mažesnė kaip C25/30.


Kelio ir vejos bortų įrengimas

Kelio ir vejos bortai įrengiami ant ne mažesnės kaip C16/20 betono klasės pagrindo. Prieš rengiant kelio bortus turi būti tinkamai paruoštas skaldos pagrindas. Tuomet ant skaldos pagrindo išpylus nurodytą kiekį betono pagrindo statomas betoninis kelio bortas rankiniu arba mechanizuotu būdu. Betoniniai kelio bortai turi būti klojami projektiniame lygyje prieš tai nužymėjus kuoleliais ir virve.

Trinkelų/plytelių dangos įrengimas

Betono trinkelų/plytelių pagrindai rengiami iš nesurištųjų mineralinių mišinių ir jos klojamos ant posluoksnio iš smulkiosios mineralinės medžiagos 0/5 (granito ar dolomito atsijų). Tarpai tarp trinkelų/plytelių užpildomi taip pat šia medžiaga arba iš tos pačios rūšies smulkiosios mineralinės medžiagos 0/2. Trinkelės/plytelės klojamos rankiniu arba mechanizuotu būdu. Trinkelų/plytelių prispaudimui prie gretimai jau paklotų turi būti naudojami guminiai plaktukai. Suklojus trinkelų/plytelių dangą pagal pasirinktą raštą turi būti paskleista užpildomoji medžiaga ir specialiomis šluotomis arba naudojant mechanizmą pagalbą su šluota ir specialia vandens pulpa užpildomi tarpai tarp trinkelų. Kai siūlės pakankamai prisipildžiusios užpildomosios medžiagos turi būti panaudoti tankinimo prietaisai su gumos antdėklu ant vibro pado trinkelų dangos prispaudimui ir įtvirtinimui į posluoksnį.

Betoninės plytelės pėsčiųjų takams

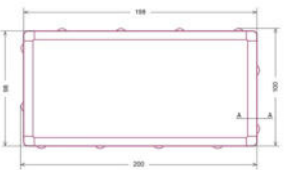	Matmenys: 200x100x80 mm. Spalva – pilka
---	--

Taktiliniai paviršiai

	Matmenys: 200x100x80 300x300x80 mm ISO23599:2019 standartą atitinkantis gaminiai
---	---

Granito trinkelės KPD teritorijoje

		Deginto paviršiaus, pilko granito trinkelės: -80x80x80 mm – tamsiai pilkas granitas,
---	--	---

Išpėjamieji paviršiai neregiami prieš lygio pasikeitimus. Įrengiami išpėjamieji paviršiai turi būti panduso/laiptų pločio ir 600 mm ilgio, atitraukti 300 mm atstumu nuo panduso ar laiptų pradžios. Išpėjamiesiems paviršiams įrengti naudojama šachmatiškai išdėstytų nupjautų kūgių sistema. Nupjautų kūgių aukštis nuo 4,0 iki 5,0 mm. Nupjautų kūgių skersmuo turi būti 25 mm, o pagrindo skersmuo turi būti 10±1 mm didesnis už viršaus.

ŽN judėjimo trasose įrengiami išpėjamieji paviršiai turi būti tokio reljefo: lygiagrečių juostelių (4-5 mm aukščio, 25 mm pločio, 280 mm ilgio, išdėstytų kas 40-60 mm), skirto judėjimo krypties pasikeitimui pažymėti; apvalių kauburėlių (kauburėlių skersmuo 25 mm, aukštis 4-5 mm, atstumai tarp centrų 55-70 mm), skirto įspėti apie priekyje esančius aukščio pasikeitimus (laidus arba pandusus). Nudažomi ir priklijuojami išpėjamieji paviršiai netinkami, jie turi būti atsparūs dilimui.

Bandymai ir darbų priėmimas. Kokybė ir kontroliniai tyrimai

Visi betoniniai ir natūralaus akmens elementai turi būti nauji ir turėti medžiagų kokybės ir gamybos pažymėjimus. Sandėliuojant turi būti išvengta atskirų elementų deformacijų, pažaidos. Trinkelės dangos lygio nuokrypis nuo projekcinio neturi būti didesnis kaip 2,0 cm, o paviršiaus nelygumai 4,0 m ilgio ruože – ne didesni kaip 1,0 cm.

NUR-3 MINERALINIŲ MEDŽIAGŲ SKALDOS DANGA



Gneiss medžio akmens skalda yra vizualiai panaši į medžio žievę iš čia ir kilo šios skaldos pavadinimas (vyraujančios spalvos pilka, smėlio) struktūra yra 16-32 mm frakcijos. Šią skaldą dažniausiai naudoja prie augalų (tųjų, eglių, pušų), nes ant jos nesimato nukritę lapai ar spygliai. Naudojama daugelyje vietų dekoravimui, pavyzdžiui: gėlynams, nuogrindai (šalia namo ar tvoros pamato), kapų dekoravimui, alpinariumams. Prieš pilant skaldą, reikia patiesi geotekstilę. Geotekstilė turi būti juodos spalvos ir kuo storesnė (didesnio tankio, pvz. 170 g/m²). Tokiu būdu įrengiant išvengsite žolių augimo ir skaldos susmigimo į gruntą.

NUR-4 MULČIAS



Mulčias – stambus, pušų žievės. Dirvoje ilgiau išlaiko drėgmę, stabdo piktžolių augimą, saugo dirvą nuo erozijos, leidžia šaknims laisvai kvėpuoti, apsaugo nuo sezoninių temperatūros svyravimų, suaktyvina mikroorganizmų veiklą, puošia ir suteikia aplinkai estetikos, skleidžia malonų pušų kvapą

	Lapas	Lapų	Laida
ARTT2503-XX-PP-AR	16	19	0

NUR-5 BORTAS



Cinkuoto metalo bortai—skirti atskirti veją nuo gėlynų, takų ar žvyro zonas. Atsparūs korozijai, lengvai montuojami ir lankstūs formuojant tiesias ar lenktas linijas.

Pagaminti iš cinkuoto plieno, bortai atsparūs korozijai, drėgmei ir aplinkos poveikiui, puikiai tinka naudoti lauko sąlygomis ištisus metus.

Bortai padeda aiškiai atskirti veją nuo gėlynų, mulčo, žvyro ar takelių, neleidžia žolei ir šaknims plisti į kitas zonas bei palengvina vejos priežiūrą ir pjovimą. Dėl lankstaus ir tvirto metalo konstrukcijos juostas galima lengvai formuoti tiek tiesiomis, tiek lenktomis linijomis, pritaikant prie sklypo dizaino.

Montavimas— bortas įleidžiamas į gruntą. Metalinės juostos jungiamos tarpusavyje. Fiksuojami virbalais į sutankintą gruntą. H - 20 cm. Paliekant virš žemės nemačiau nei 2 cm.

NUR-7 VEJŲ ĮRENGIMAS, KRŪMŲ, MEDŽIŲ IR KITŲ AUGALŲ SODINIMAS

Veja. Žolių sėklos tolygiai įterpiamos 0,5 – 1,5 cm į dirvą ir privoluojamos 100kg svorio volu. Sėjama anksti pavasarį iki gegužės mėnesio vidurio arba vasaros pabaigoje iki rugsėjo mėnesio vidurio.

Šlaituose smeigiuojami vejos rulonai. Ruloninė veja – gyva, natūrali veja, auginama persodinimui, atvežama su ≥ 2 cm derlingo grunto sluoksniu. Pristatyti rulonai į statybos aikštelę turi būti klojami nedelsiant. Paklota ir susmeigiuta veja sulaistoma. Laistoma periodiškai, kol prigija.

Žydinčių vejų mišinio galima sudėti: (**sėklos norma:** 1 kg / 35 m²) 20% *Lolium perenne* L. Daugiametės svidrės, 10% *Festuca rubra* L. Raudonieji eraičinai šakniastiebiniai, 35% *Festuca rubra* L. Raudonieji eraičinai šakniastiebiniai, 10% *Festuca trachyphylla* (Hack) Šiurkštieji eraičinai, 5% *Agrostis Capillaris* Paprastosios smilgos. Gėlių sėklos (5%): Paprastoji kraujažolė, Vasarinis adonis, Uodegotasis burnotis, Daugiametė saulutė, Rugiagėlė, Pakrūminė bajorė, Paprastoji trūkazolė, Darželinis gludas, Dvispalvis raženis, Darželinis raguolis, Grakščioji gubojė, Paprastoji jonažolė, Stambiažiedis linas, Sėjamasis linas, Pajūrinė lobulijarija, Paprastas garždenis, Paprastoji raudoklė, Vaistinė ramunė, Dviragė leukonija, Alpinė neužmirštuolė, Darželinė juodgrūdė, Dvimetė nakviša, Aguona birulė, Bitinė facelija, Siauralapis gyslotis, Mėlynasis palemonas, Miškinė sidabražolė, Kvapioji rezeta, Valgomoji rūgštytė, Naktiziedė, Purpurinis dobilas, Tūbė, Dirvinė našlaitė, Trispalvė našlaitė.

Žoliniai augalai. Min. P9 vazonas (gali būti ir didesni). Augalas turi būti vazone augęs mažiausiai vieną sezoną, visiškai įsišaknijęs. Prieš sodinimą, sodinukus išmirkyti vandeniui. Sodinti min. kas 30 cm.

Krūmai. Želdiniai vazonuose turi būti juose augę bent vieną sezoną ir šaknų sistema pilnai užpildžiusi jų tūrį.

Krūmams sodinti kasamos 50 cm pločio ir 40 cm gylio duobės arba tranšėjos. Viršutinis žemės sluoksnis atskiriamas nuo apatinio podirvio sluoksnio. Duobių dugnas 10 cm gyliu supurenamas. Sodinimui naudojama viršutinio sluoksnio derlinga žemė ir papildomai kompostinė. Iš supiltos į duobę žemės padaromas kūgio pavidalo kauburys, ant kurio paskleidžiamos sodinamo augalo šaknys. Sodinimo metu augalas sukrečiamas, kad tarpai tarp šaknų gerai užsipildytų žemėmis. Po to žemės gerai suminamos ir padaromi lėkštės pavidalo įdubimai. Pasodinti augalai palaistomi.

Aplink pasodintus augalus žemė purenama 5-8 cm gilumu, išraunamos ar nukertamos piktžolės. Patręšiama organinėmis trasomis. Kasmet anksti pavasarį šalinamos nereikalingos atžalos ir šakos.

Aukštus ir vidutinius krūmus sodinti minimum 1.5 m atstumu vienas nuo kito.

Skroblų gyvatvorė sodinama palei tvorą dvejomis eilėmis, šachmatų tvarka išlaikant 40 cm tarp sodinių. Žemi krūmai sodinami 0.4 m atstumu vienas nuo kito.

Medžiai. SG 18-20cm, vienas kamienas min. 3 m aukščio (jei nenurodyta brėžiniuose kitaip), sveika ir pusiausvyra, pakelta laja be pažeidimų. Reikalingas dirvožemio tūris – 3 m³.

Projekte numatytos formos:

ARTT2503-XX-PP-AR	Lapas	Lapų	Laida
	17	19	0




Daugiakamienės formos su pakelta laja



Kamieninės formos su pakelta laja

Visi sodmenys į paruoštas duobes sodinami taip:

- duobės dugne tvirtai įkalami kuolai, kurių aukštis virš žemės paviršiaus turi būti 0,8–1,3 m:

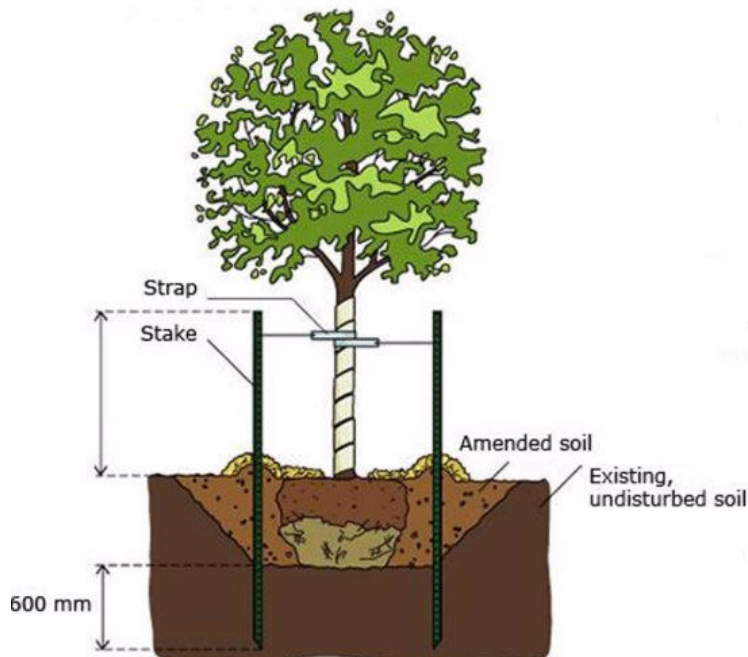

- ant tarpinio sluoksnio beriamas substratas tokio storio, kad sodinamo medžio šaknies kaklelis būtų 3–5 cm aukščiau žemės paviršiaus;
- aplink ryšulį, šaknų gumulą arba šaknis, kurios paskleidžiamos, kad nebūtų susiraičiusios, beriamas substratas iki 1/2–2/3 duobės aukščio ir sutankinamas (sumindomas), po to beriamas substratas iki žemės paviršiaus ir vėl sutankinamas. Sumynus šaknies kaklelis turi būti 3–5 cm aukščiau žemės paviršiaus;
- pasodinus žemės paviršiuje iš augalinės žemės suformuojama duobutė (lėkštelė) ir palaistoma (20–50 l vienam sodinukui). Pakartotinai laistoma 5 kartus per tris savaites.
- Kai medžiai sodinami šalia važiuojamosios dalies ar pėsčiųjų takų dangų konstrukcijų būtina įrengti apsaugą nuo medžių šaknų. Medžių šaknų apsaugos plėvelė įrengiama nuo dangos paviršiaus (tačiau ji neturi būti matoma) iki AŠAS/ŠNS sluoksnio.

Šie reikalavimai nurodo minimalius sodmenų (medžių, krūmų, krūmokšnių, puskrūmių, lianų ir žolinių augalų):

- Sodmenys turi būti sveiki: be žaizdų, fizinių pažeidimų, kenkėjų ir grybinių ligų pakenkimų, puvinio, gyvybingi, antžeminė dalis ir šaknys fiziškai nesužaloti ir nepažeisti šalčio ar šalnų, nenuvytę.
- Sodmenys turi turėti prie stiebo priristą etiketę, kurioje nenuplaunamais žymekliais įrašytas augalo lietuviškas ir lotyniškas pavadinimas, nurodytas atsparumas šalčiui, medžiams – kamieno apimtis (matuojama 1 m aukštyje nuo šaknies kaklelio, apjuosiant kamieną lanksčia matuokle 5 mm tikslumu), persodinimų skaičius ir šaknų gumulo dydis (sodinamiems su žemės gumulu) ar konteinerio talpa (pasodintiems konteineriuose), krūmams – augalo dydis.

NUR-8 NURODYMAI SKLYPO NAUDOJIMUI

Teritorijos kasdieninės priežiūros poreikiai

ARTT2503-XX-PP-AR	Lapas	Lapų	Laida
	18	19	0

Reguliariai rinkti šiukšles teritorijoje ir ištuštinti šiukšlių konteinerius. Visi teritorijos privažiavimai ir keliai turi būti nuolat valomi, prižiūrimi nuotekų surinkimo šulinėliai. Neregijų ir silpnaregių vedimo paviršiai negali būti uždengti, užstatyti – nuolat rūpinamasi, kad jie būtų aiškiai matomi.

Želdynų priežiūra

Vejos turi būti žalios spalvos, su tai žolių rūšiai būdingu atspalviu, pakankamai tankiaus (varpinių žolių ūglių ne mažiau kaip 100 vnt./100 cm²) žolyno. Jame neturi susikaupti storesnis kaip 1,3 cm augalų atliekų veltinis. Vejos pjaunamos taip, kad nenukentėtų varpinių augalų krūmijimosi bambliai. 3–4 cm aukščiu pjaunamos vejos, kuriose vyrauja smilgos, pievinės miglės. 5–6 cm aukščiu pjaunamos: svidrės, tikrieji ir raudonieji eraičinai, kitos aukštaūgės žolės, turinčios gana ilgą belapę pamatinę stiebo dalį, kad išliktų keli asimiliuojantys žali lapai. Labai retas vejas, kuriose varpinių žolių ūglių yra ne daugiau kaip 50 vnt./100 cm², būtina gerinti. Taigi būtina palaikyti maks 6 cm vejos aukštį.

Gėlynų priežiūros reikalavimai:

- gėlynai ir daugiamečiai augalai tręšiami, purenami, ravimi, laistomi pagal poreikį, užtikrinant gėlynų ir daugiamečių augalų estetinį vaizdą. Po atliktų darbų gėlynų borteliai, plytelės nušluojamos, gazonai apgrėbiami, atliekos išvežamos.
- susiformavęs gėlynas turi būti vientisas, aiškos kompozicijos;
- gėlės gėlyne turi būti vešlios, gausiai žydėti, neturi būti peržydėjusių žiedų ir nudžiūvusių lapų. Juos reikia nuolat šalinti.

Medžių ir krūmų priežiūros darbai:

- Šalinami vėjo ir sniego nulaužti, aplaužyti, pavojingai palinkę, pavojų praeiviams ir pastatams keliantys, baigiantys džiūti stiebai ir šakos.
- Tikrinami, ar nesupuvę seni medžiai, ir, jei reikia, pašalinami.
- Pavasarį medžiai ir krūmai išlaisvinami nuo šiltinimo medžiagos (išskyrus praėjusiais metais pasodintus), šaknies kaklelis – nuo supiltos žemės.
- Iš pomedžių reguliariai šalinamos piktžolės: mechaniniu būdu – ravint, šienaujant. Pomedžiuose gali būti sėjamos vejos ar sodinamos gėlės.
- Medžių žaizdos, mechaniniai pažeidimai profilaktiškai purškiami bordo mišiniu, 3 % vario oksichloridu ar kitais fungicidais. Medžių drevės išvalomos nuo šiukšlių, supuvusios medienos ir dezinfekuojamos. Sutvarkytos drevės uždengiamos lentelėmis, apdorotomis natūralios medžio spalvos antiseptikais.
- Rudenį sugrėbiami ir pašalinami pažeisti, rauplėti, dėmėti lapai, kuriuose žiemoja ligų sukėlėjai.
- Prižiūrimos ir taisomos sugadintos medelių apsauginės tvorelės ir tinkleliai.
- Prižiūrimas naujai pasodintų medžių tvirtinimas (pririšimas).
- Fiziniai ir juridiniai asmenys, vykdanys medžių ir krūmų priežiūrą, privalo želdinių zonoje be raštiško leidimo neleisti vykdyti darbų, kurie kenktų medžiams ir krūmams.

Termomedienos priežiūra

Termomedienos elementus būtina pakartotinai alyvuoti kasmet.

ARTT2503-XX-PP-AR	Lapas	Lapų	Laida
	19	19	0

Medžiagų ir darbų žiniaraštis					
Nr.	Pavadinimas ir techninės charakteristikos	Žymuo	Mato vnt.	Kiekis	Papildomi duomenys
1.	2.	3.	4.	5.	6.
1. Paruošemieji darbai					
1.	Aktualaus topografinio statybos teritorijos plano parengimas		vnt.	1	0.30 ha
2.	Brėžinių statybos darbams parengimas		kompl.	1	
3.	Esamų granito stalų demontavimas ir sumontavimas pergabenus į kitą vietą, 20 km atstumu		vnt.	2	
4.	Esamų granito stalų demontavimas ir sumontavimas pergabenus į pelenų išbarstymo aikštelę, iki 100 m atstumu.		vnt.	1	
5.	Betoninių trinkelų demontavimas		m ²	50	Išsaugant
6.	Granito trinkelų demontavimas		m ²	26	Išsaugant
7.	Esamų suoliukų demontavimas		vnt.	4	Išsaugant
8.	Grunto nukasimas (iš po takų konstrukcijų) ir išvežimas į grunto utilizavimo aikšteles.		m ³	295	730,2 m ² +180 m ² +70 m ²
9.	Augalinio grunto:		m ² m ³	775 117	
	- nuėmimas (h -15 cm)				
	- kultivavimas, saugojimas landšafto darbams teritorijoje				
10.	Kabelio apšvietimui įrengimas		m	80	
2. Takų įrengimas					
2.1 Betoninių trinkelų dangos takų įrengimas		NUR-2			
1.	Betoninės trinkelės, 200x100x80 mm,		m ²	266	
2.	Atsijų pasl., t =30 mm		m ²	266	
3.	Skaldos pagrindo sl. (fr. 0/45, E/v2 = 100 MPa, t =150 mm)		m ²	266	
4.	ŠNS, t = 190 mm	NUR-1	m ²	266	
5.	Vejos bortų ant betono pagrindo įrengimas (1000x200x80 mm)		m	80	
2.2 Natūralaus akmens trinkelų dangos tako įrengimas		NUR-2			2 segmentai
1.	Granito akmens trinkelė tamsi pilka 80x80x80 mm (derinti pagal esamas)		m ²	120	
2.	Atsijų pasl., t =30 mm		m ²	120	
3.	Skaldos pagrindo sl. (fr. 0/45, E/v2 = 100 MPa, t =150 mm)		m ²	120	
4.	ŠNS, t = 190 mm	NUR-1	m ²	120	
2.3 Skalda dangos su nuolydžiu konstrukcijos įrengimas					1 segmentas
1.	Grunto paskleidimas nuolydžiui suformuoti		m ³	12	
2.	Skiriamasis sluoksnis iš 170 g/m2 polipropileno (PP) neaustinė geotekstilė įrengimas		m ²	56	
3.	Medžio akmens skalda 16/32 mm	NUR-3	m ³	4,0	

0	2026				
Laida	Išleidimo data	Laidos statusas, keitimo priežastis (jei taikoma)			
Kval. patv. dok. Nr.		MB Architektai T T Rugių g. 10-2 LT-08430 Vilnius tel. +370 674 07077 architektai@taiptoliau.lt		Statinio projekto pavadinimas Kitos paskirties inžinerinių statinių Kretingos r. sav., Žalgirio sen., Petrikaičių k., Degalo g. 6, statybos projektas	
	Pareigos	Vardas Pavardė	Parašas	Statinio numeris ir pavadinimas XX - visi statiniai	Laida
A 1183	SPV	Aida Mitkienė			
A 1945	architektas	Vytautas Grykšas		Dokumento pavadinimas Sąnaudų žiniaraštis	0
LT	Statytojas Kretingos rajono savivaldybė		Dokumento žymuo ARTT2503-XX-PP-SŽ		Lapas
					Lapų
				1	3

	(paskirstomas 7 cm storio sluoksniu)				
	3 Mažosios architektūros elementai				
	3.1 MA1				
1.	Suolas su atlošu ir ranktūriais ir 2 vazomis; L -300 cm. Ankeruojant prie polinio pamato įrengimas. Pamato gylis 500 mm. - Pagrindo elementai iš architektūrinio betono - Perforuoto lakštinio plieno (cinkuotas, milt. budu dažytas) atlošas (storis min 10 mm) Sėdima dalis Termomedienos tašai 66x66 mm		vnt.	15	
	3.2 MA2				
1.	Kolumbariumo modulio įrengimas (modulių dydis, medžiagiškumas ir įrengimo būdas turi būti analogiškas esamiems)		vnt.	2	
	3.3 MA3				
1.	Urnos palaidojimo vietos įrengimas anžeminis h- 45 cm		vnt.	10	
2.	Urnos palaidojimo vietos įrengimas anžeminis h- 75 cm		vnt.	10	
3.	Urnos palaidojimo vietos įrengimas anžeminis h- 58 cm		vnt.	10	
	4. Atrminių sienelių įrengimas				
1.	Architektūrinio betono atraminių sienelių įrengimas, kintamo aukščio, kur didžiausias aukštis 45 cm, plotis 15 cm, dviejų sienelių (ATR-1)		m	41	
2.	Architektūrinio betono atraminių sienelių įrengimas, kintamo aukščio, kur didžiausias aukštis 45 cm, plotis 15 cm, trejų sienelių (ATR-2)		m	36	
3.	Architektūrinio betono atraminių sienelių įrengimas, kintamo aukščio, kur didžiausias aukštis 45 cm, plotis 15 cm, trejų sienelių (ATR-3)		m	45	
4.	Architektūrinio betono atraminių sienelių įrengimas, kintamo aukščio, kur didžiausias aukštis 45 cm, plotis 15 cm, trejų sienelių (ATR-4)		m	38	
	5. Želdynai	NUR-7			
1.	Vejos rulonų smeigiavimas, laistymas.		m ²	68	1 segmentai
2.	Augalinis gruntas pritaikytas daugiametėms gelėms ir žydintiems krūmams		m ³	50	
3.	Augalinis gruntas medžiams		m ³	12	
4.	Grunto paskirtymas reljefo formavimo darbams		m ³	336	
5.	Mulčas (paskirstomas ir sulaistomas 5 cm storio sluoksniu)		m ²	250	
6.	Skiriamasis sluoksnis iš 150 g/m ² polipropilėninės (PP) neaustinės geotekstilės įrengimas		m ²	250	4 segmentai
7.	Medžių sodinimas. Pasodintų medžių lajų formavimas, genėjimas.	S-1	vnt.	8	Klevai dekoratyvini ai
8.	Medžių sodinimas. Pasodintų medžių lajų formavimas, genėjimas.	S-2	vnt.	24	Beržai perimetru
9.	Krūmų sodinimas. Genėjimas, formavimas.	S-3 – S-11	vnt.	400	
10.	Daugiamečių gėlių sodinimas	S-12	vnt.	400	Po100
11.	Daugiamečių gėlių sodinimas	S-13	vnt.	1200	Po300
12.	Daugiamečių gėlių sodinimas	S-14 - S-15	vnt.	1600	Po400
13.	Cinkuoto plieno gėlyno bortai gėlyno zonai atskirti	NUR-5	m	260	
14.	Vejos sėjimas		m ²	18	
	6. Pelenų išbarstymo aikštelės įrengimas				
1.	Grunto nukasimas (h -30 cm)		m ²	75	
2.	Betonio borto demontavimas aikštelės prisijungimo vietoje		m	21	
3.	Išsaugotų betoninių trinkelų dangos įrengimas		m ²	18	esamų pernaudojimas
4.	Atsijų pasl., t =30 mm		m ²	18	
5.	Skaldos pagrindo sl. (fr. 0/45, E/v2 = 100 MPa,		m ²	18	

	t = 150 mm)				
6.	ŠNS, t = 190 mm		m ²	18	
7.	Išsaugotų granito trinkelų dangos įrengimas		m ²	25	esamų pernaudoji- mas
8.	Atsijų pasl., t = 30 mm		m ²	25	
9.	Skaldos pagrindo sl. (fr. 0/45, E/v2 = 100 MPa, t = 150 mm)		m ²	25	
10.	ŠNS, t = 190 mm		m ²	25	
11.	Ankstyvasis čiobrelis (thymus praecox coccineus)		vnt.	20	
12.	Betoninio vejos borto įrengimas		m	30	
13.	Grunto paskleidimas nuolydžiui suformuoti.		m ³	6,5	1 segmentai
14.	Skiriamasis sluoksnis iš 170 g/m ² polipropileno (PP) neaustinė geotekstilė įrengimas		m ²	28	
15.	Medžio akmens skalda 16/32 mm (paskirstomas 7 cm storio sluoksniu)	NUR-3	m ³	2	1 segmentai
16.	Esamų suolų sumontavimas, pamato įrengimas ir tvirtinimas ankeruojant.		vnt.	2	esamų pernaudoji- mas
17.	Betono atraminės sienelės įrengimas, kintamo aukščio, kur didžiausias aukštis 45 cm, plotis 28cm, trejų sienelių (ATR-5)		m	28	
18.	Cinkuoto plieno gėlynų bortai gėlynų zonai atskirti		m	26	
19.	Augalinis gruntas pritaikytas daugiamečioms gelėms ir žydintiems krūmams		m ³	8	
20.	Grunto paskirtymas reljefo formavimo darbams		m ³	8	
21.	Mulčas (paskirstomas ir sulaistomas 5 cm storio sluoksniu)	NUR-4	m ²	32	
22.	Krūmų sodinimas. Genėjimas, formavimas.	S-3 – S-11	vnt.	20	
23.	Daugiamečių gėlių sodinimas	S-12	vnt.	50	
24.	Daugiamečių gėlių sodinimas	S-13	vnt.	150	
25.	Daugiamečių gėlių sodinimas	S-14 - S-15	vnt.	200	
26.	Vejos atstatymas po statybos darbų		m ²	55	

Pastabos:

- 1 Žiniaraštyje pateikiami sustambinti orientaciniai medžiagų kiekiai reikalingi statybų kainai nustatyti .
- 2 Tikslų reikiamą medžiagų kiekį pasiskaičiuoja ir už jį atsako, statybos darbų Rangovas.
- 3 Medžiagų, gaminių kiekiai tikslinami iki statybos pradžios.
- 4 Žiniaraštį žiūrėti kartu su grafine bei tekstinėmis dalimis.
- 5 Medžiagų pasirinkimas privalo būti suderintas su Statytojo atstovais

ARTT2503-XX-PP-SŽ	Lapas	Lapų	Laida
	3	3	0





Situacijos schema:



EKSPLIKACIJA:	
1	Atminimo stulpeliai - laidojimo vieta
2	Gyvosios urnos laidojimo vieta
3	Pelenų barstymo vieta
SUTARTINIS PAŽYMĖJIMAS:	
	Projektavimo riba
	Projektuojamas kolumbariumas (90vieta)
	Esamas privažiavimo kelias (asfalto danga)
	Įėjimai į teritoriją
	Projektuojama veja
	Medžio žievės mulčias
	Projektuojama granito kubelių danga
	Projektuojam trinkelų danga
	Projektuojama medžio akmens 16/32 mm skaldos danga
	Esamų takų trinkelų danga
	Esami šviestuvai
	Kabelis apšvietimui
	Projektuojami metaliniai bortai
	Projektuojami vejos bortai
	Projektuojama atraminė sienutė
	Projektuojamas suoliukas
	Projektuojami medžiai (raudonlapis klevas)
	Projektuojami medžiai aplink teritoriją
	Projektuojami želdiniai (krūmai, daugiametės gėlės)
	Projektuojamos vietos bio-urnos laidojimui ir medžio sodinimui
	Demontuojamos dangos
BENDROS PASTABOS:	
1. Sklypo plano schema atlikta be topo nuotraukos. 2. Prieš pradėdant statybos darbus būtina pasirengti aukščių planą ir numatyti lietaus vandens surinkimo sprendinius. 3. Projektuojamų takų ir aikštelių atstumai tikslinami darbų metu prieš pradėdant darbus. 4. Esami ir projektuojamas takais turi sklandžiai susijungti be aukščių perkritimų. 5. Automobilų parkavimas ir privažiavimas esmas. 6. Sklypo aptvėrimas neprojektuojamas.	

0	2026					
Laida	Išleidimo data	Laidos statusas, keitimo priežastis (jei taikoma)				
Kval. Patv. Dok. Nr.	 ARCHITEKTAI T T Rugių g. 10-2, LT-08430 Vilnius, Tel. +370 687 12331, el.p. info@taiptoliau.lt			Statinio projekto pavadinimas		
				Kitos paskirties inžinerinių statinių Kretingos r. sav., Žalgirio sen., Petrikaičių k., Degalo g. 6, statybos projektas		
	Pareigos	Vardas, Pavardė	Parašas	Statinio numeris ir pavadinimas		
A1183	SPV	Aida Mitkienė		XX-visi statiniai		
A1945	architektas	Vytautas Grykšas				
	architektė	Reda Zabarskė		Dokumento pavadinimas		Mastelis
				BENDRA SKLYPO SCHEMA		Laida
						1:500
						0
LT	Statytojas			Dokumento žymuo		Lapas
	Kretingos rajono savivaldybė			ARTT2503-XX-PP-B.01		Lapų
						1
						1

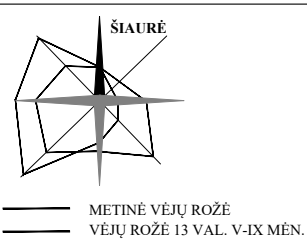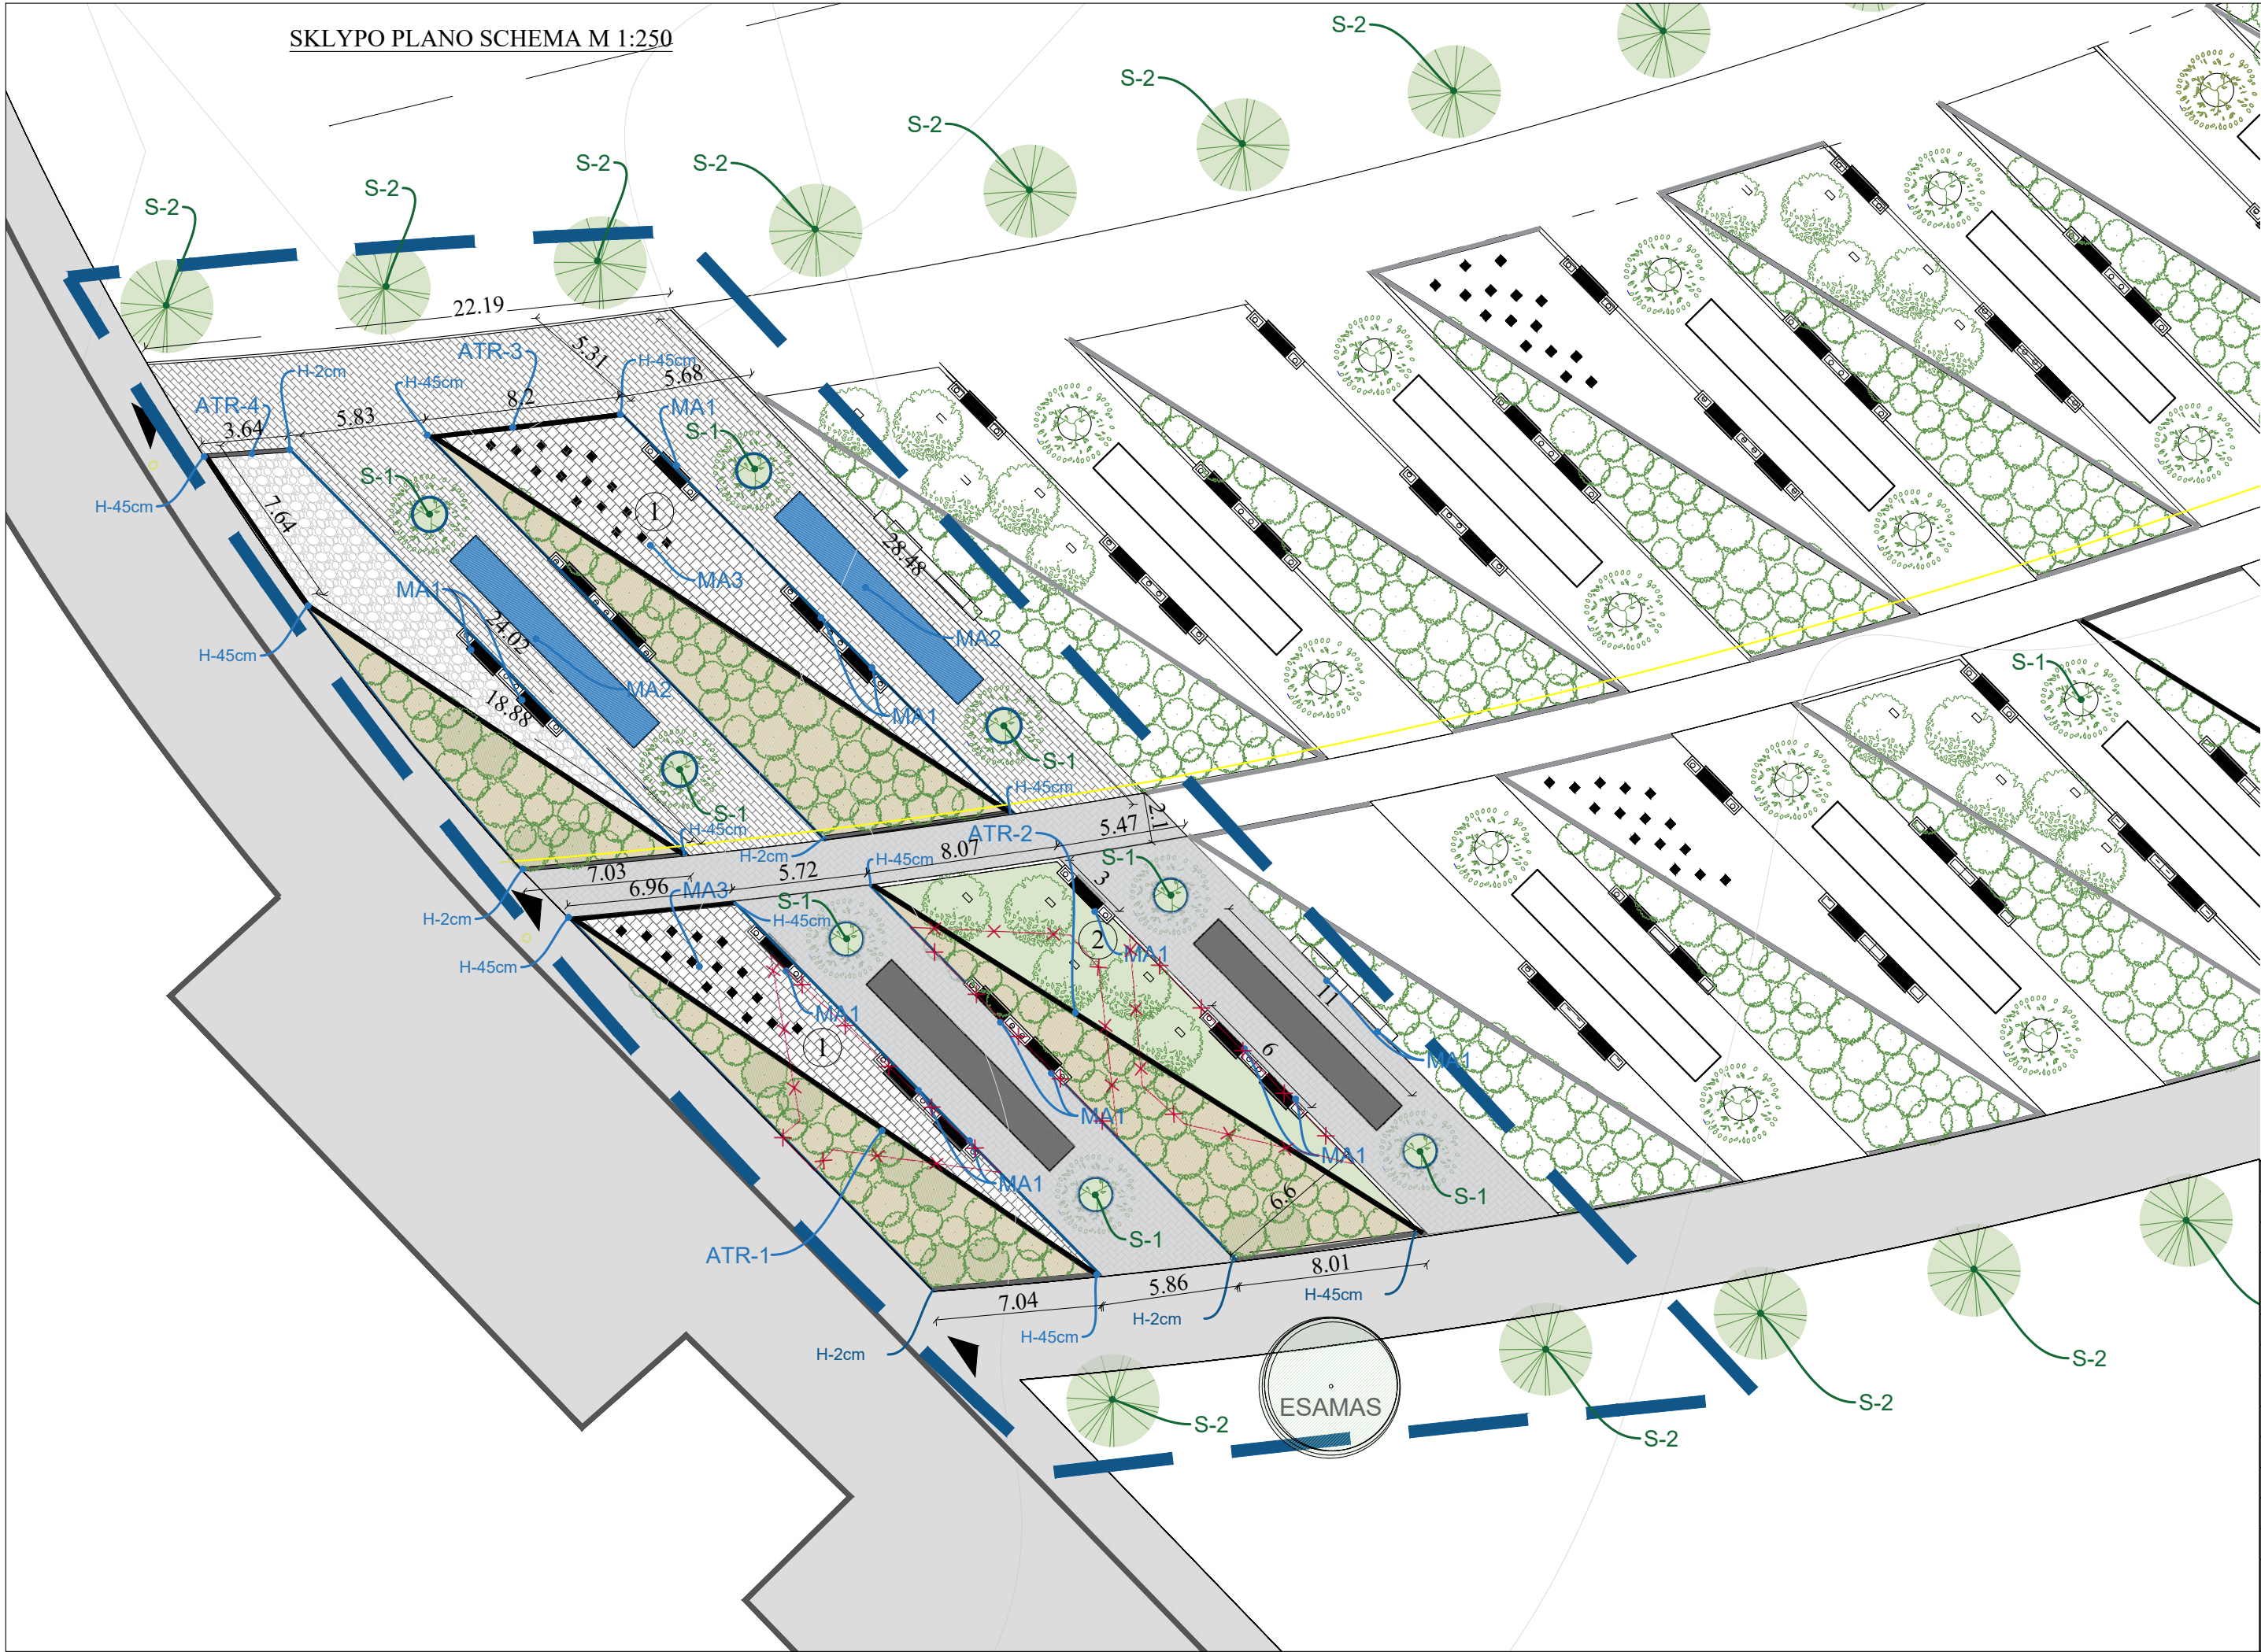

EKSPLIKACIJA:		
1	Atminimo stulpeliai - laidojimo vieta	
2	Gyvosios urnos laidojimo vieta	
SUTARTINIS PAŽYMĖJIMAS:		
	Projektavimo riba	
	Projektuojamas kolumbariumas (90viėtų)	
	Esamas privažiavimo kelias (asfalto danga)	
	Įėjimai į teritoriją	
	Projektuojama veja	
	Medžio žievės mulčias	
	Projektuojama granito kubelių danga	
	Projektuojam trinkelių danga	
	Projektuojama medžio akmens 16/32 mm skaldos danga	
	Esamų takų trinkelių danga	
	Esami šviestuvai	
	Projektuojamos šviestuvai	
	Projektuojami metaliniai bortai	
	Projektuojami vejos bortai	
	Projektuojama atraminė sienutė	
	Projektuojamas suoliukas	
	Projektuojami medžiai (raudonlapis klevas)	
	Projektuojami medžiai aplink teritoriją	
	Projektuojami želdiniai (krūmai, daugiametės gėlės)	
	Projektuojamos vietos bio-urnos laidojimui ir medžio sodinimui	
	Demontuojamos dangos	
BENDROS PASTABOS:		
1. Sklypo plano schema atlikta be topo nuotraukos. 2. Prieš pradedant statybos darbus būtina pasirengti aukščių planą ir numatyti lietaus vandens surinkimo sprendinius. 3. Projektuojamų takų ir aikštelių atstumai tikslinami darbų metu prieš pradedant darbus. 4. Esami ir projektuojamas takais turi sklandžiai susijungti be aukščių perkritimų. 5. Automobilių parkavimas ir privažiavimas esmas. 6. Sklypo aptvėrimas neprojektuojamas.		
ma)		
Statinio projekto pavadinimas		
Kitos paskirties inžinerinių statinių Kretingos r. sav., Žalgirio sen., Petrikaičių k., Degalo g. 6, statybos projektas		
Statinio numeris ir pavadinimas		
XX-visi statiniai		
Dokumento pavadinimas	Mastelis	Laida
SKLYPO PLANO SCHEMA	1:250	0
Dokumento žymuo	Lapas	Lapų
ARTT2503-XX-PP-B.02	1	1

Kolumbariumų ir jų prieigų įrengimo Petrikaičių kapinėse, Degalo g. 6, Petrikaičių k., Žalgirio sen., Kretingos r. sav., projektiniai pasiūlymai




ARTT2503-XX-PP-V	Lapas	Lapų	Laida
	1	7	0




ARTT2503-XX-PP-V	Lapas	Lapu	Laida
	2	7	0



ARTT2503-XX-PP-V	Lapas	Lapų	Laida
	3	7	0

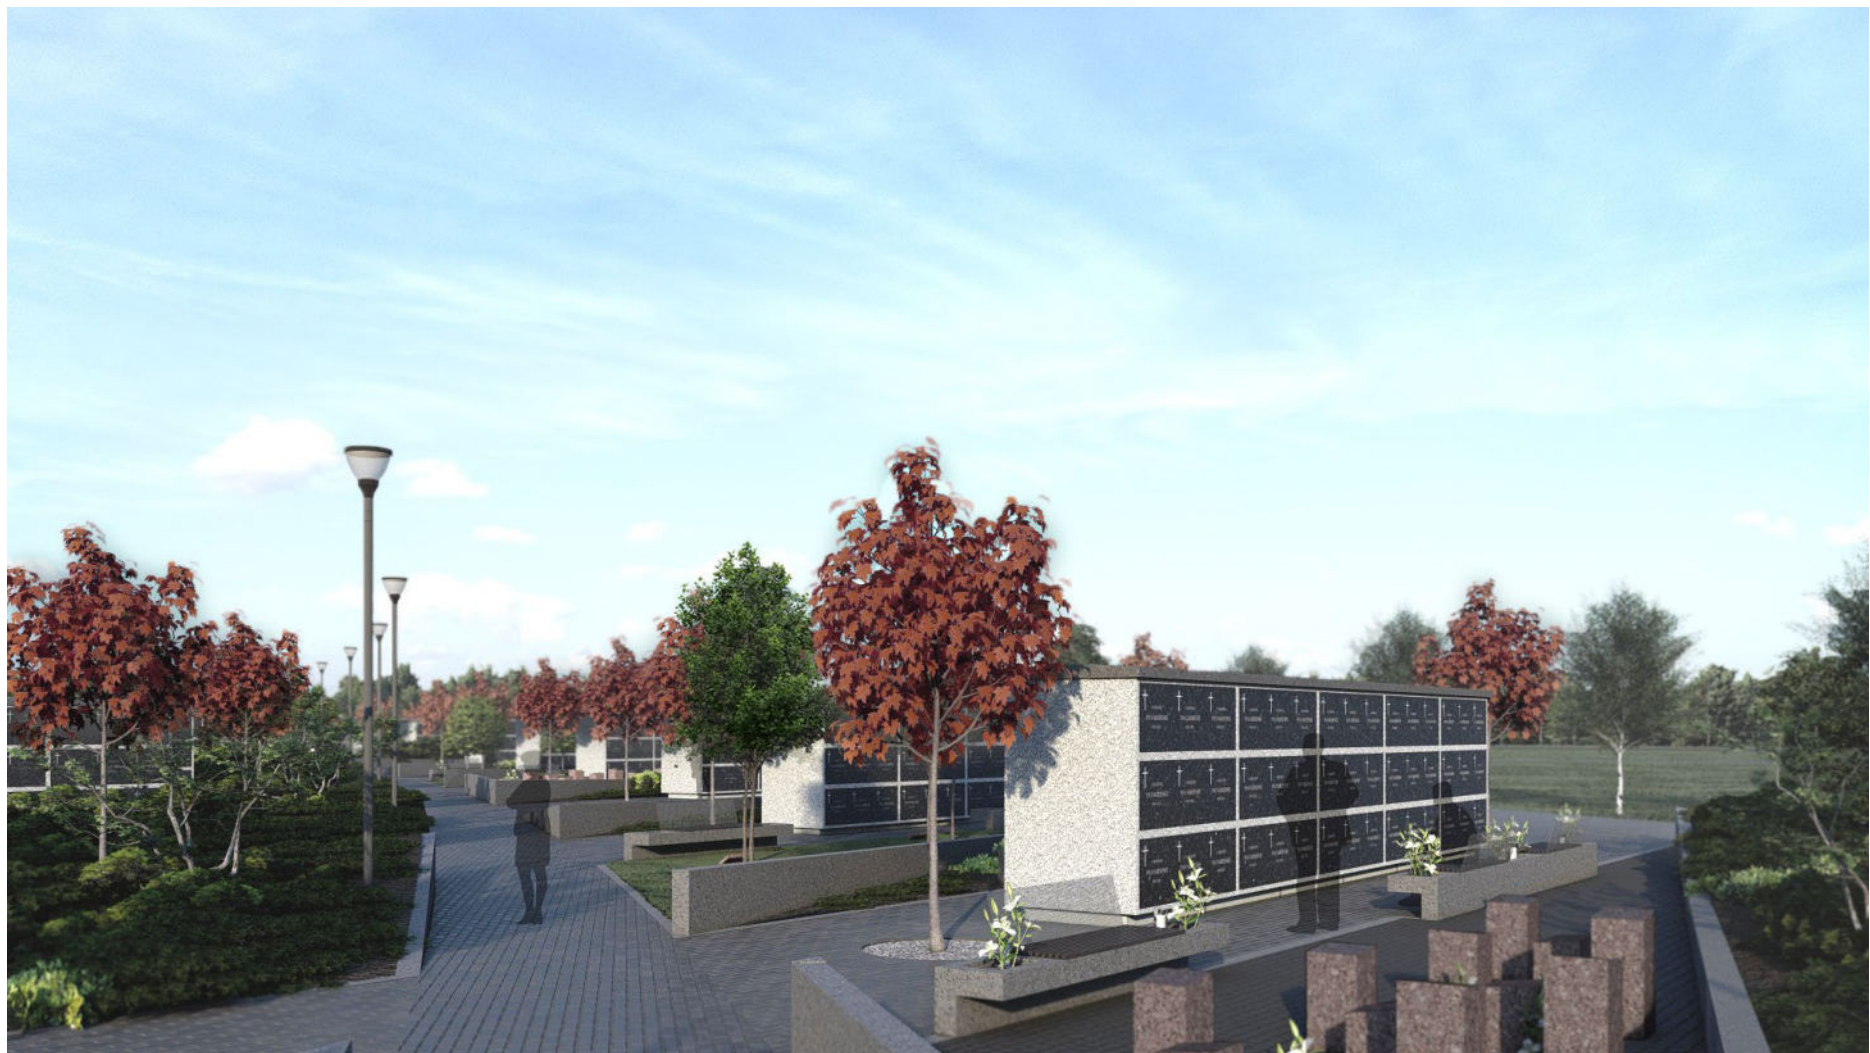

ARTT2503-XX-PP-V	Lapas	Lapu	Laida
	4	7	0

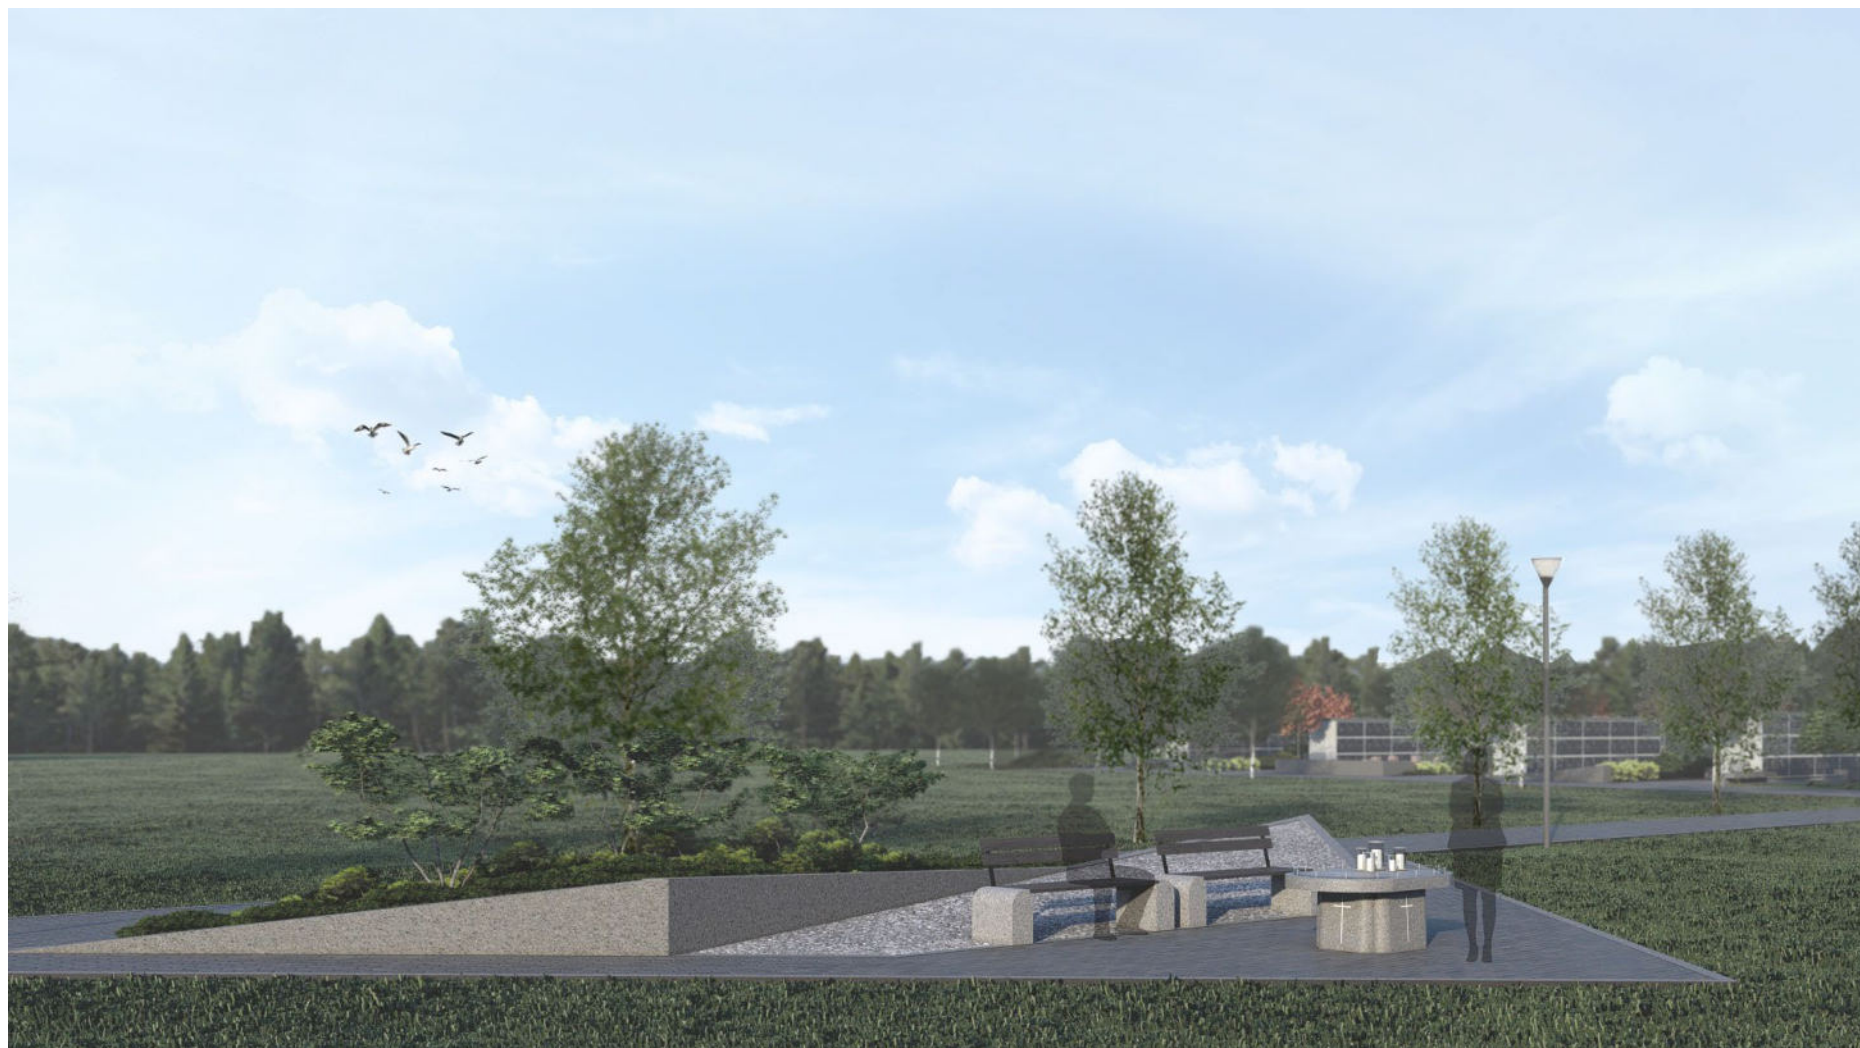

ARTT2503-XX-PP-V	Lapas	Lapų	Laida
	5	7	0



ARTT2503-XX-PP-V	Lapas	Lapu	Laida
	6	7	0



ARTT2503-XX-PP-V	Lapas	Lapų	Laida
	7	7	0