


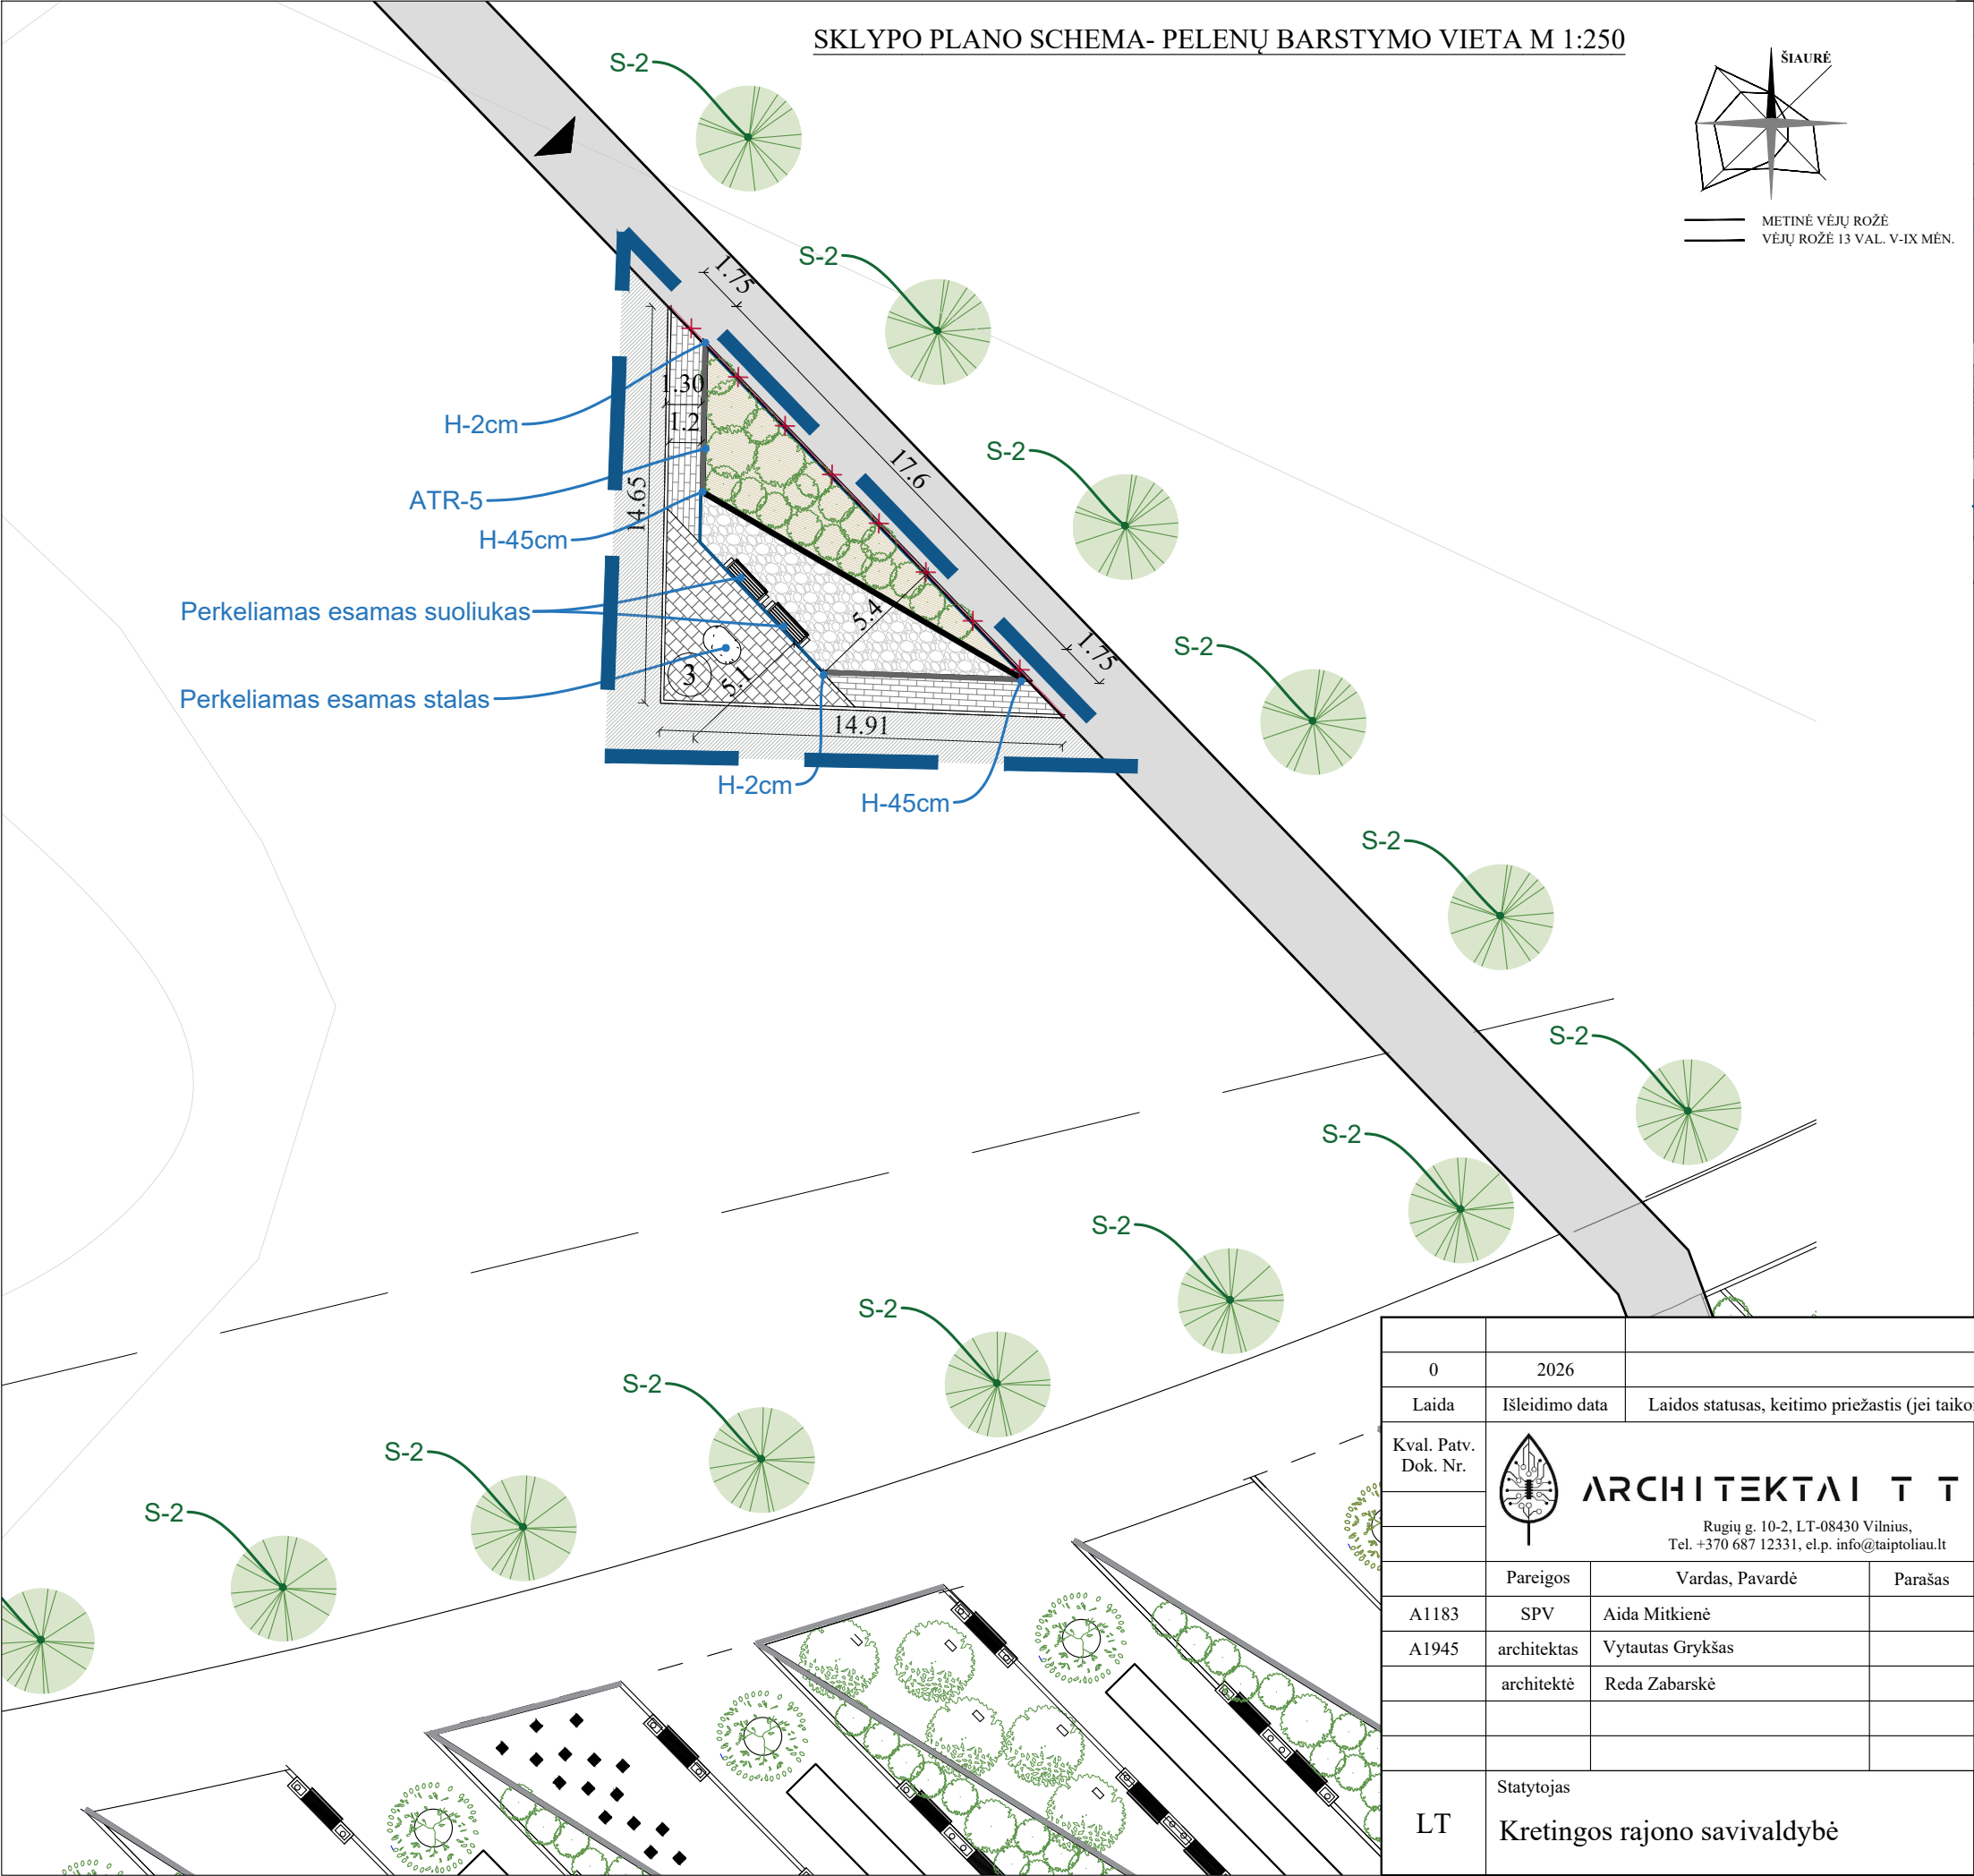

EKSPLIKACIJA:		
3	Pelenų barstymo vieta	
SUTARTINIS PAŽYMĖJIMAS:		
	Projektavimo riba	
	Įėjimai į teritoriją	
	Projektuojama veja	
	Medžio žievės mulčias	
	Projektuojama granito kubelių danga	
	Projektuojam trinkelų danga	
	Projektuojama medžio akmens 16/32 mm skaldos danga	
	Esamų takų trinkelų danga	
	Projektuojami metaliniai bortai	
	Projektuojami vejos bortai	
	Projektuojama atraminė sienutė	
	Demontuojamos vejos bortas	
	Projektuojami medžiai aplink teritoriją	
	Projektuojami želdiniai (krūmai, daugiametės gėlės)	
	Projektuojamos vietos bio-urnos laidojimui ir medžio sodinimui	
BENDROS PASTABOS:		
1. Sklypo plano schema atlikta be topo nuotraukos. 2. Prieš pradėdant statybos darbus būtina pasirengti aukščių planą ir numatyti lietaus vandens surinkimo sprendinius. 3. Projektuojamų takų ir aikštelių atstumai tikslinami darbų metu prieš pradėdant darbus. 4. Esami ir projektuojamas takais turi sklandžiai susijungti be aukščių perkritimų. 5. Automobilių parkavimas ir privažiavimas esmas. 6. Sklypo aptvėrimas neprojektuojamas.		
ma)		
Statinio projekto pavadinimas		
Kitos paskirties inžinerinių statinių Kretingos r. sav., Žalgirio sen., Petrikaičių k., Degalo g. 6, statybos projektas		
Statinio numeris ir pavadinimas		
XX-visi statiniai		
Dokumento pavadinimas	Mastelis	Laida
SKLYPO PLANO SCHEMA-PELENŲ BARSTYMO VIETA	1:250	0
Dokumento žymuo	Lapas	Lapų
ARTT2503-XX-PP-B.03	1	1





Situacijos schema:



EKSPLIKACIJA:	
1	Atminimo stulpeliai - laidojimo vieta
2	Gyvosios urnos laidojimo vieta
3	Pelenų barstymo vieta
SUTARTINIS PAŽYMĖJIMAS:	
	Projektavimo riba
	Projektuojamas kolumbariumas (90vieta)
	Esamas privažiavimo kelias (asfalto danga)
	Įėjimai į teritoriją
	Projektuojama veja
	Medžio žievės mulčias
	Projektuojama granito kubelių danga
	Projektuojam trinkelų danga
	Projektuojama medžio akmens 16/32 mm skaldos danga
	Esamų takų trinkelų danga
	Esami šviestuvai
	Kabelis apšvietimui
	Projektuojami metaliniai bortai
	Projektuojami vejos bortai
	Projektuojama atraminė sienutė
	Projektuojamas suoliukas
	Projektuojami medžiai (raudonlapis klevas)
	Projektuojami medžiai aplink teritoriją
	Projektuojami želdiniai (krūmai, daugiametės gėlės)
	Projektuojamos vietos bio-urnos laidojimui ir medžio sodinimui
	Demontuojamos dangos
BENDROS PASTABOS:	
1. Sklypo plano schema atlikta be topo nuotraukos. 2. Prieš pradėdant statybos darbus būtina pasirengti aukščių planą ir numatyti lietaus vandens surinkimo sprendinius. 3. Projektuojamų takų ir aikštelių atstumai tikslinami darbų metu prieš pradėdant darbus. 4. Esami ir projektuojamas takais turi sklandžiai susijungti be aukščių perkritimų. 5. Automobilų parkavimas ir privažiavimas esmas. 6. Sklypo aptvėrimas neprojektuojamas.	

0	2026				
Laida	Išleidimo data	Laidos statusas, keitimo priežastis (jei taikoma)			
Kval. Patv. Dok. Nr.	ARCHITEKTAI T T Rugių g. 10-2, LT-08430 Vilnius. Tel. +370 687 12331, el.p. info@taiptoliau.lt		Statinio projekto pavadinimas Kitos paskirties inžinerinių statinių Kretingos r. sav., Žalgirio sen., Petrikaičių k., Degalo g. 6, statybos projektas		
	Pareigos	Vardas, Pavardė	Parašas	Statinio numeris ir pavadinimas	
A1183	SPV	Aida Mitkienė		XX-visi statiniai	
A1945	architektas	Vytautas Grykšas			
	architektė	Reda Zabarskė			
				Dokumento pavadinimas	Mastelis
				BENDRA SKLYPO SCHEMA	Laida
					1:500
					0
LT	Statytojas		Dokumento žymuo		Lapas
	Kretingos rajono savivaldybė		ARTT2503-XX-PP-B.01		Lapų
					1
					1

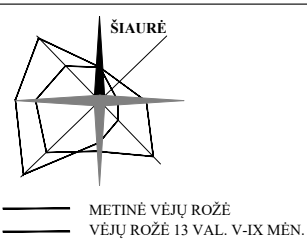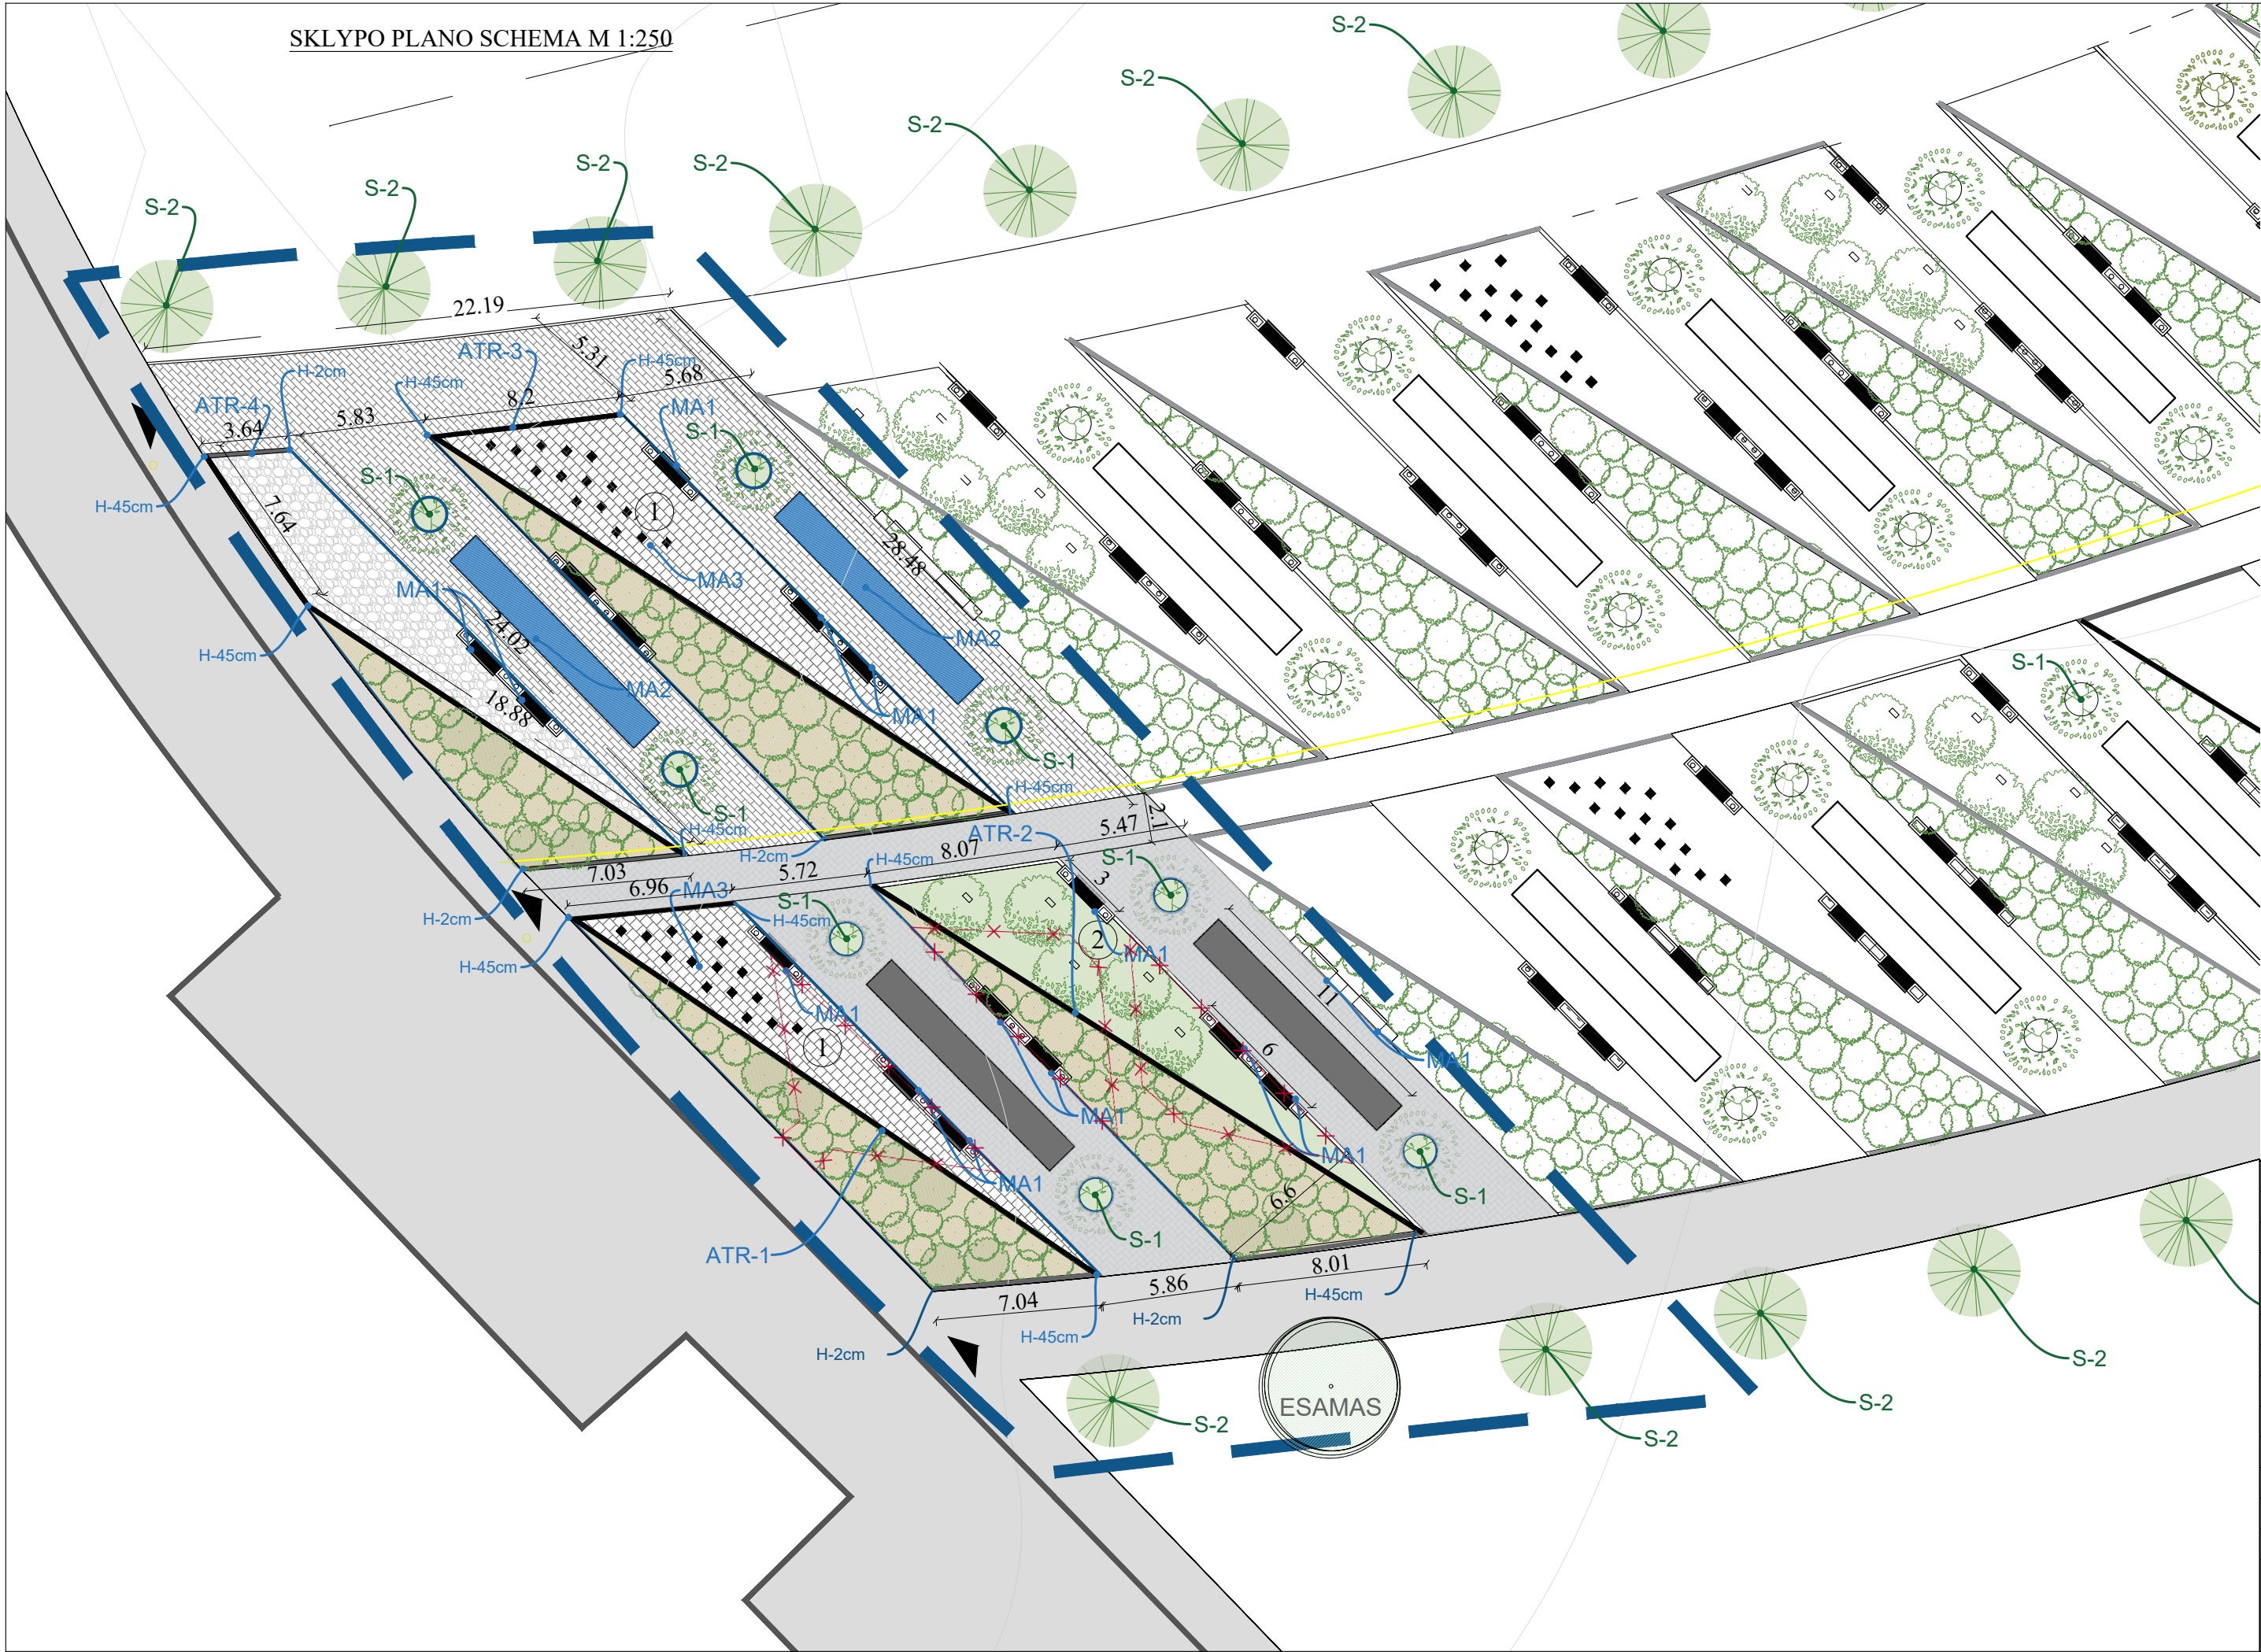

EKSPLIKACIJA:	
1	Atminimo stulpeliai - laidojimo vieta
2	Gyvosios urnos laidojimo vieta
SUTARTINIS PAŽYMĖJIMAS:	
	Projektavimo riba
	Projektuojamas kolumbariumas (90viėtų)
	Esamas privažiavimo kelias (asfalto danga)
	Įėjimai į teritoriją
	Projektuojama veja
	Medžio žievės mulčias
	Projektuojama granito kubelių danga
	Projektuojam trinkelų danga
	Projektuojama medžio akmens 16/32 mm skaldos danga
	Esamų takų trinkelų danga
	Esami šviestuvai
	Projektuojamos šviestuvai
	Projektuojami metaliniai bortai
	Projektuojami vejos bortai
	Projektuojama atraminė sienutė
	Projektuojamas suoliukas
	Projektuojami medžiai (raudonlapis klevas)
	Projektuojami medžiai aplink teritoriją
	Projektuojami želdiniai (krūmai, daugiametės gėlės)
	Projektuojamos vietos bio-urnos laidojimui ir medžio sodinimui
	Demontuojamos dangos

- BENDROS PASTABOS:**
- Sklypo plano schema atlikta be topo nuotraukos.
 - Prieš pradedant statybos darbus būtina pasirengti aukščių planą ir numatyti lietaus vandens surinkimo sprendinius.
 - Projektuojamų takų ir aikštelių atstumai tikslinami darbų metu prieš pradedant darbus.
 - Esami ir projektuojamas takais turi sklandžiai susijungti be aukščių perkritimų.
 - Automobilių parkavimas ir privažiavimas esmas.
 - Sklypo aptvėrimas neprojektuojamas.

0	2026			
Laida	Išleidimo data	Laidos statusas, keitimo priežastis (jei taikoma)		
Kval. Patv. Dok. Nr.			Statinio projekto pavadinimas	
	ARCHITEKTAI T T		Kitos paskirties inžinerinių statinių Kretingos r. sav., Žalgirio sen., Petrikaičių k., Degalo g. 6, statybos projektas	
	Rugių g. 10-2, LT-08430 Vilnius, Tel. +370 687 12331, e.l.p. info@taiptoliau.lt			
	Pareigos	Vardas, Pavardė	Parašas	Statinio numeris ir pavadinimas
A1183	SPV	Aida Mitkienė		XX-visi statiniai
A1945	architektas	Vytautas Grykšas		
	architektė	Reda Zabarskė		
				Dokumento pavadinimas
				SKLYPO PLANO SCHEMA
				Mastelis
				1:250
				Laida
				0
LT	Statytojas			Dokumento žymuo
	Kretingos rajono savivaldybė			ARTT2503-XX-PP-B.02
				Lapas
				1
				Lapų
				1