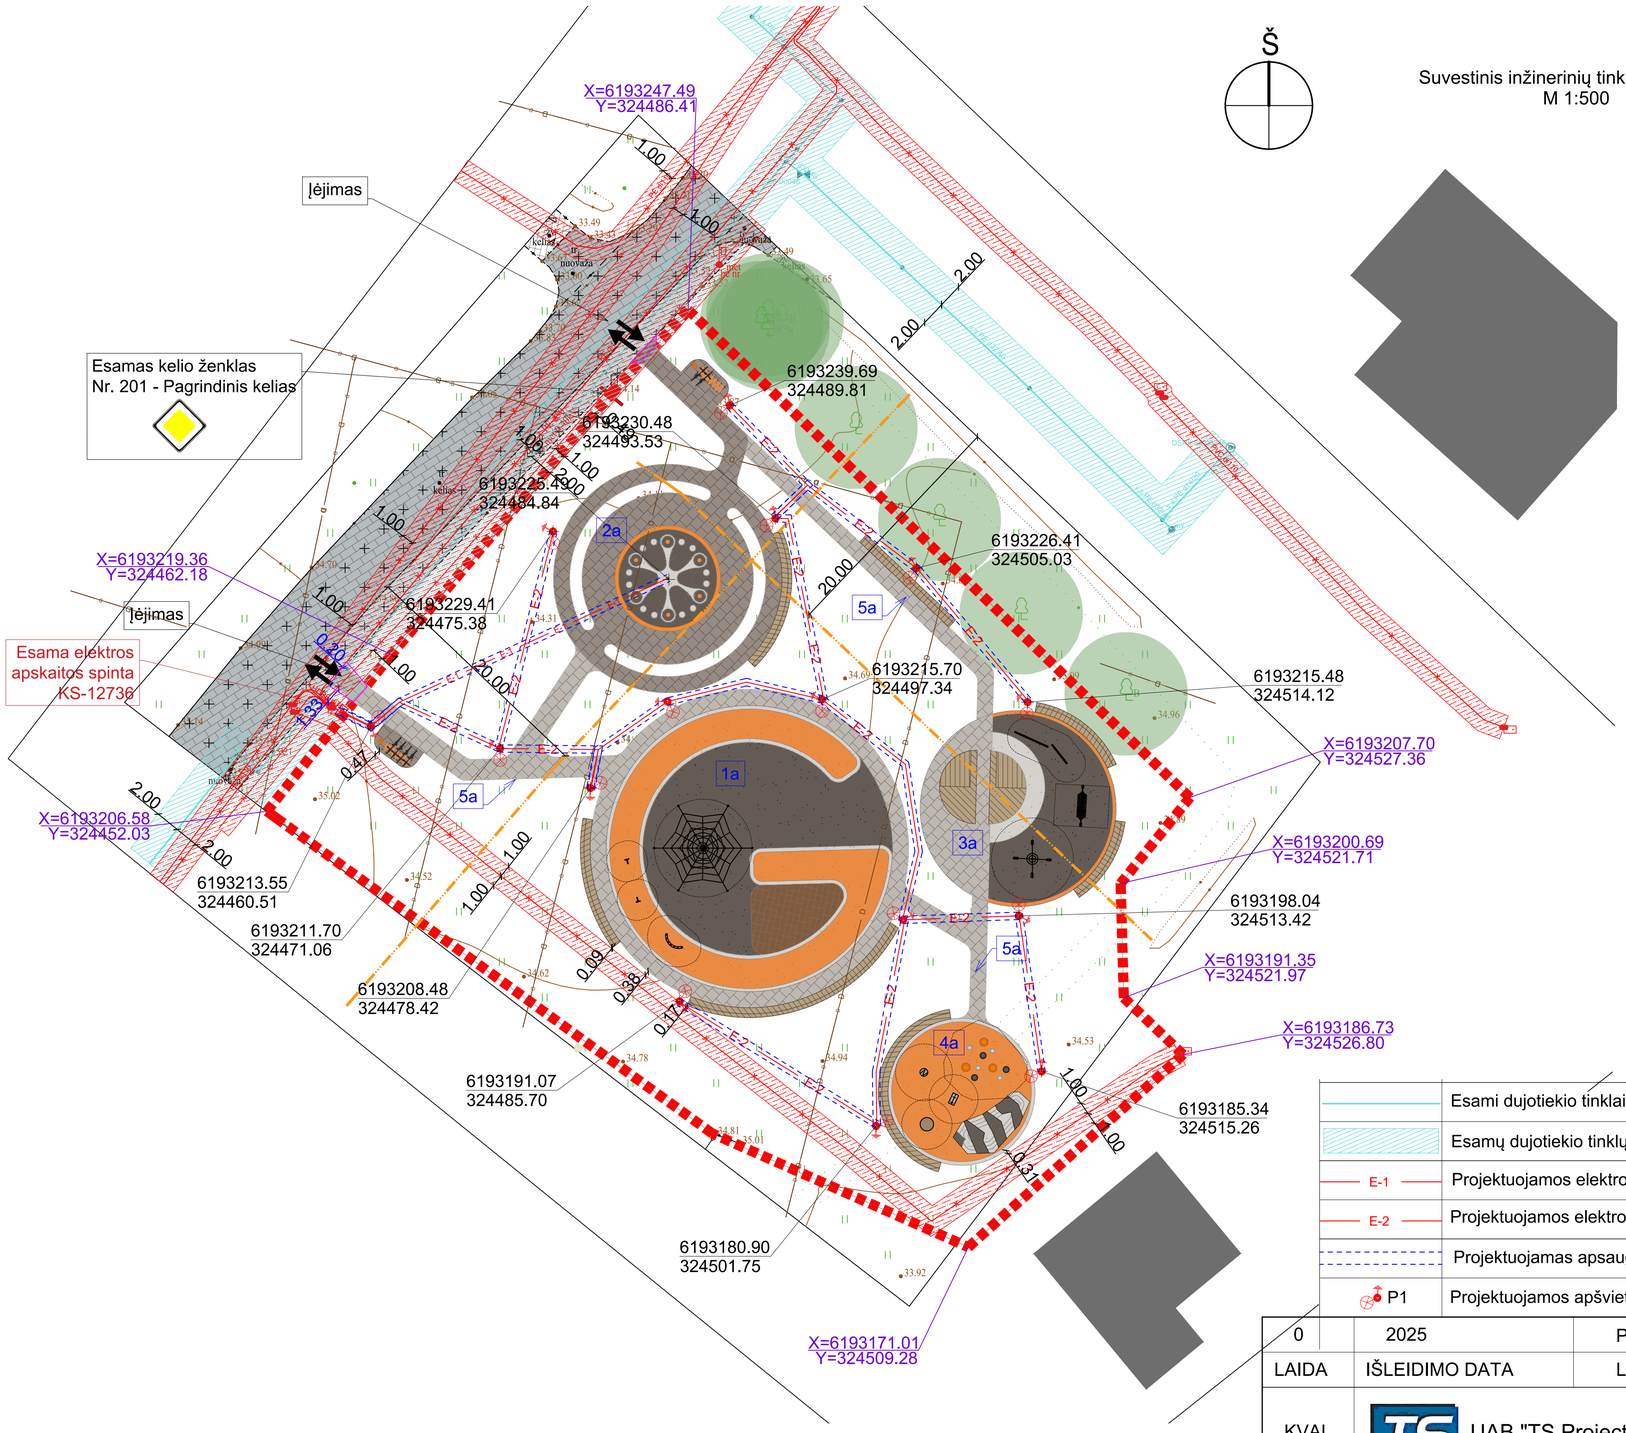

SUTARTINIAI ŽYMĖJIMAI	OBJEKTO VIETA
	Sklypo riba;
	Gretimų sklypų ribos;
1a 2a 3a 4a	Projektuojamos aikštelės;
5a	Projektuojamas pesčiųjų takas;
1	Kiti gretimuose sklypuose esami pastatai;
	Įvažiavimas/ išvažiavimas iš sklypo;
X=6193280.94/ Y=324799.62	Ašių susikirtimo koordinatės;
	20 m atstumas iki važiuojamosios dalies;
	DANGOS;
	Esama betoninių trinkelių danga (pėsčiųjų takai);
	Esama betoninių trinkelių danga (kelias);
	Esama žvyro danga;
	Projektuojama betoninių trinkelių danga;
	Projektuojama betoninių trinkelių danga;
	Projektuojama mulčo danga gėlynuose;
	Projektuojama medžio danga, suoliukai;
	Projektuojama liejama guminė danga oranžinė;
	Projektuojama liejama guminė danga šv. pilka;
	Projektuojama liejama guminė danga tam. pilka;
	Projektuojamas apželdinimas;
	TINKLAI;
	Esami buitinių nuotekų tinklai;
	Esami elektros tinklai;
	Esamų elektros tinklų apsaugos zona;

	Esami dujotiekio tinklai;
	Esamų dujotiekio tinklų apsaugos zona;
E-1	Projektuojamos elektros linijos;
E-2	Projektuojamos elektros linijos (lauko apšvietimui);
	Projektuojamas apsauginis PVC vamzdis;
P1	Projektuojamos apšvietimo atramos;

LAIDA	IŠLEIDIMO DATA	LAIDOS STATUSAS IR IŠLEIDIMO PRIEŽASTIS (JEI TAIKOMA)
0	2025	PROJEKTINIAI PASIŪLYMAI

KVAL. DOK. NR.

UAB "TS Projects"
Įmonės kodas: 300021780, Lietuvininkų g. 61,Šilutė Tel/fax.: (8-441) 54807,
Mob.tel.: 8-614-41649,e-mail.: tsprojektai@gmail.com

STATINIO PROJEKTO PAVADINIMAS:
Laisvalaikio erdvės sukūrimo žemės sklype kad. Nr. 5535/0002:612, Pavasario g. Kretingalės miestelyje, Klaipėdos raj. sav., supaprastintas statybos projektas.

A 2273	PV	Augustė Bujokaitė	
A 2274	PDV	Giedrius Bujokas	

Suvestinis inžinerinių tinklų planas
M 1:500

LAIDA: 0

LT

STATYTOJAS: Klaipėdos rajono savivaldybė

25120-SPP-SP-07

LAPAS: 0 LAPŲ: 0

Plano tipas:	Topografinis planas - pilnas turinys			
Objekto adresas:	Pavasario g., Kretingalė			
Aukščių sistema	Koordinačių sistema	Pagrindinis objektų tikslumas, cm		
LAS07	LKS-94	Horizontalus: 2	Vertikalus: 2	
UAB "Inžinerija LT"				
Kv. paž. Nr.	Vardas, pavardė	Parašas	Data	
1GKV-1859	Dovydas Uksas		2025-03-21	A.V.
Užsakovas		Mastelis	Lapo Nr.	Lapų sk.
Klaipėdos rajono savivaldybė		1:500	1	1