



PLANAS M 1:250

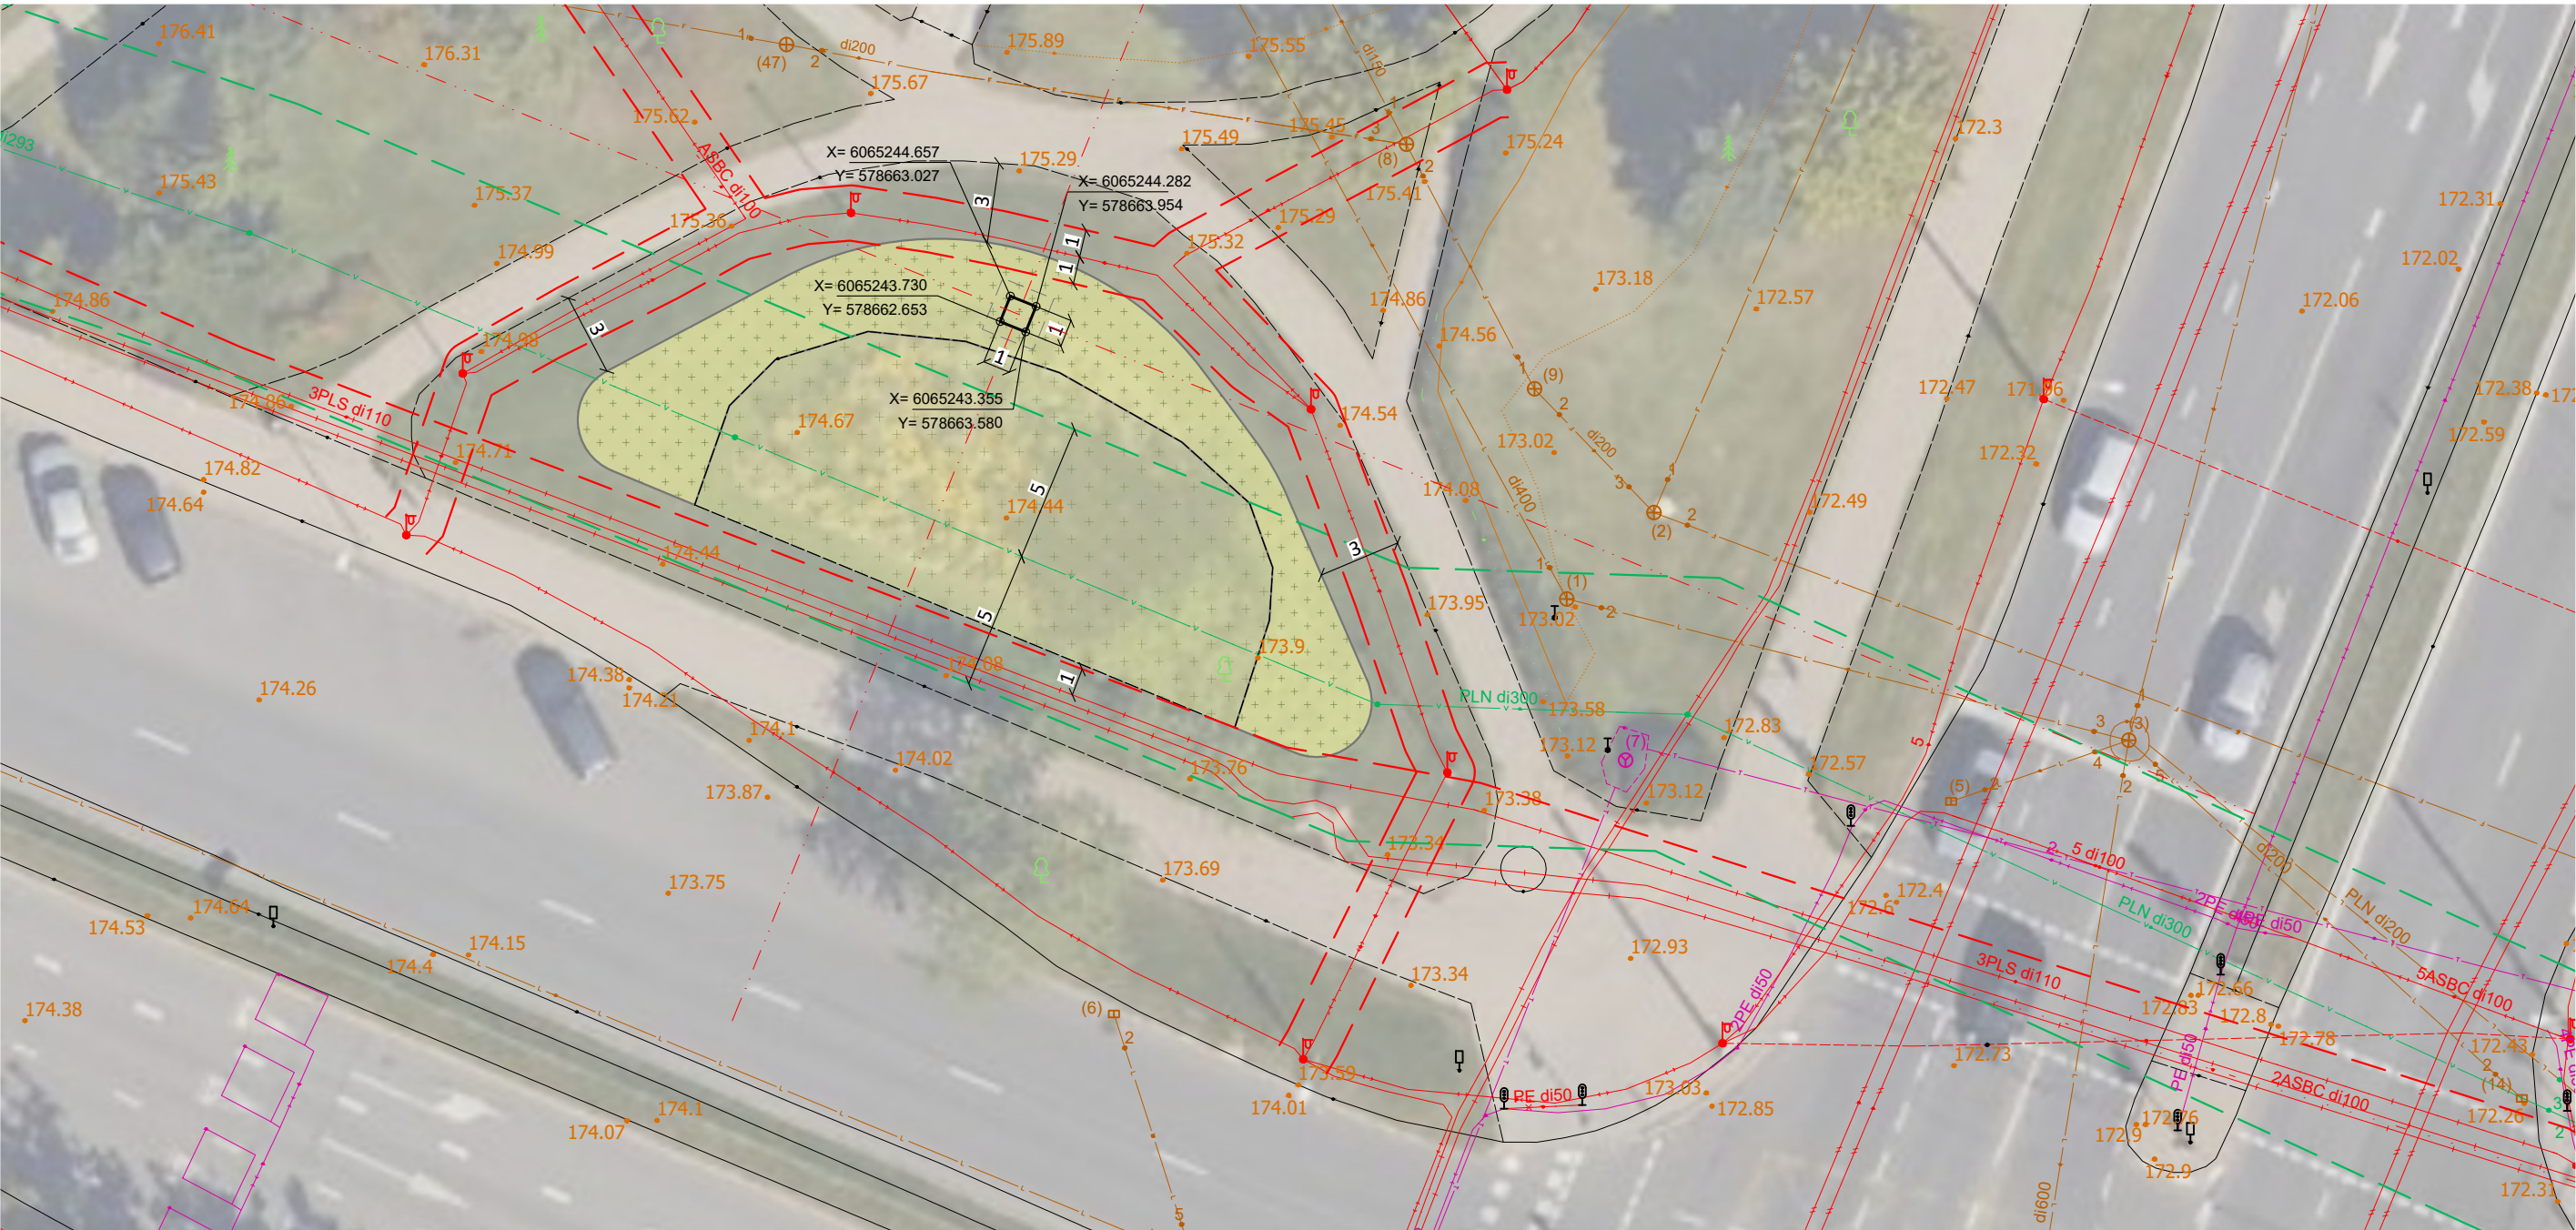


SITUACIJOS SCHEMA

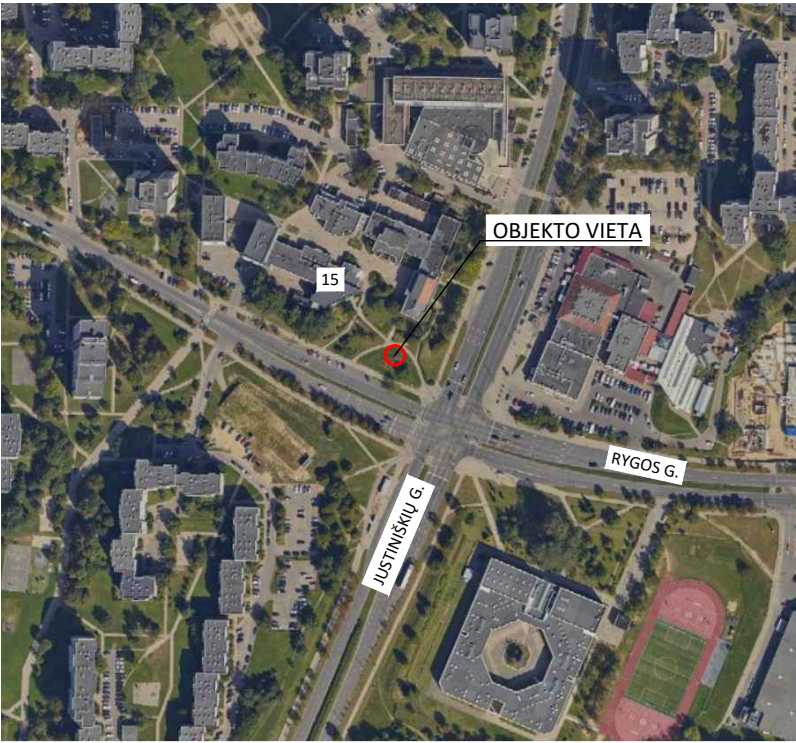


SUTARTINIAI ŽYMĖJIMAI

- Skulptūra - užrašas „JUSTINIŠKĖS“
- Esamas gėlynas
- Siūlomas išplėsti gėlynas plotas
- Vandentiekio tinklo AZ
- Elektros tinklo AZ


FASADAS M 1:50

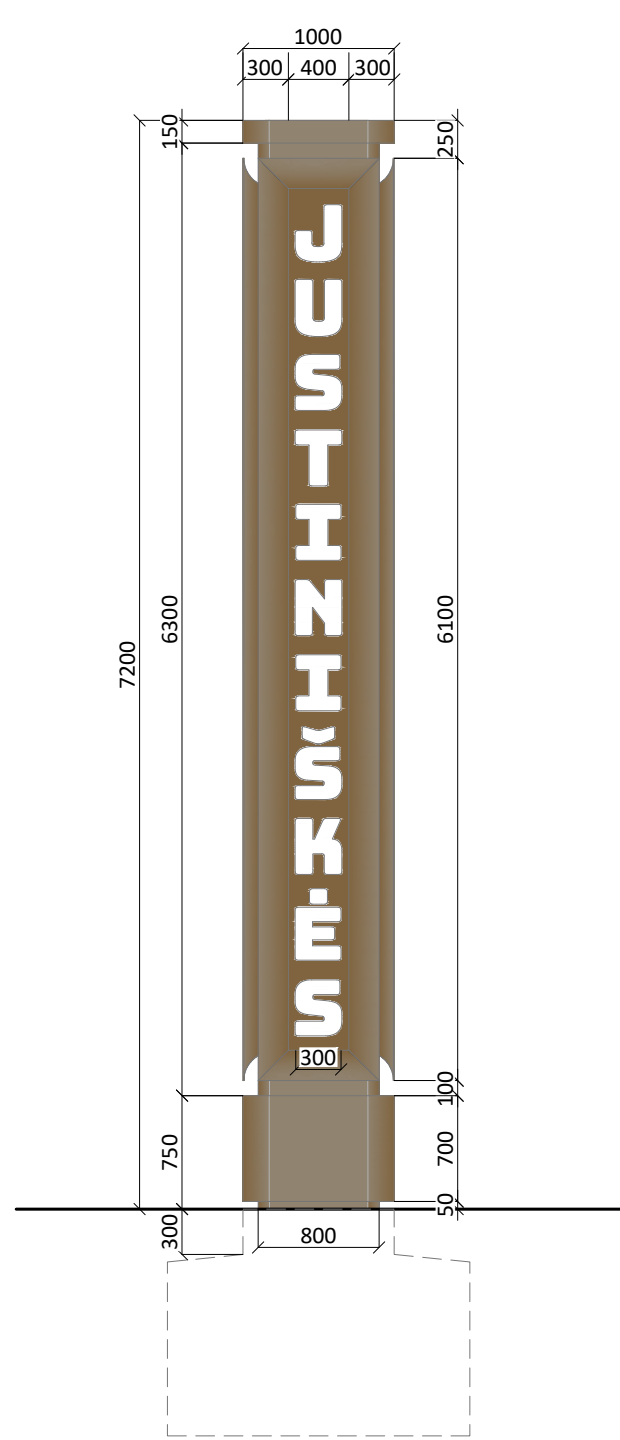


IŠILGINIS PJŪVIS M 1:50

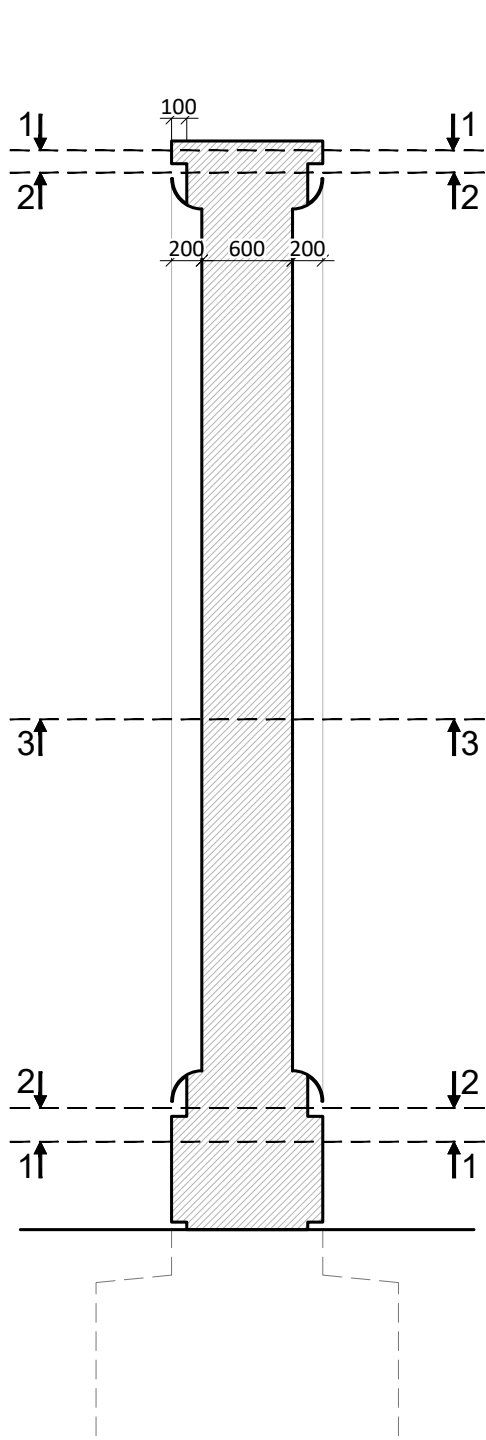


PROFILIS 2-2 M 1:50

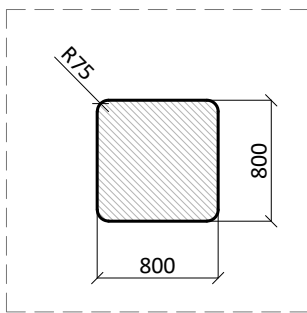


PROFILIS 2-2 M 1:50

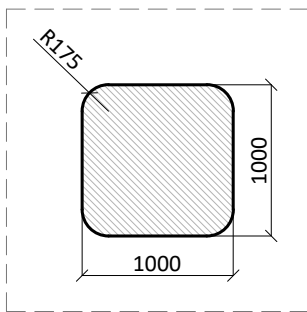

PROFILIS 3-3 M 1:50

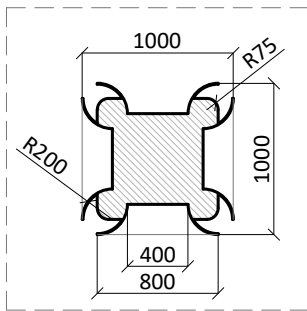

IZOMETRIJA M 1:50

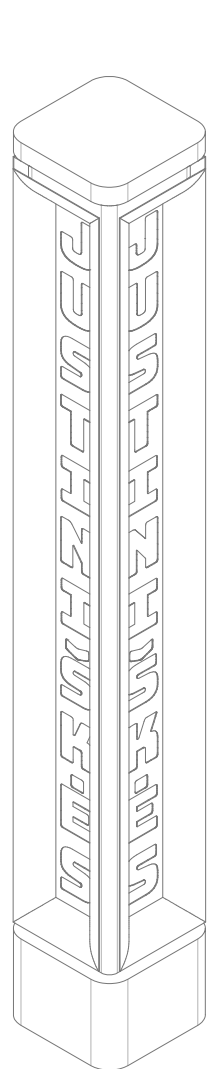

PASTABOS:

- Plane matmenys nurodyti metrais, detalėse - milimetrais.
- Skulptūros pagrindas iš Corten plieno, bent 6 mm storio lakštų.
- Raidės išpjaunamos, šriftas - Bungee Regular, raidės plotis 300 mm.
- Viduje įrengiamas šviečiantis tūris iš balto plastiko.
- Esamas gėlynas papildomas ir išplečiamas pasiteisinusiomis varpinių augalų rūšimis kitu projektu.
- Turi būti įrengtas „Dalyvauk! Vilnius“ programos ženklas su QR kodu projekto vietoje.
- Numatyti apšvietimo pajungimą prie apšvietimo tinklo (ar kito tinklo).
- Pamatas privalo užtikrinti skulptūros stabilumą visomis oro sąlygomis.

0	2026-04-23		Koordinavimui		
LAIDA	IŠLEIDIMO DATA		LAIDOS STATUSAS, KEITIMO PRIEŽASTIS (JEI TAIKOMA)		
KVAL. PATV. DOK. NR.		VILNIAUS VYSTYMO KOMPANIJA		STATINIO PROJEKTO PAVADINIMAS Dalyvauk! Vilniaus programos idėjų įgyvendinimo schemų parengimas	
	PV	Giedrė Puzinauskienė		STATINIO NUMERIS IR PAVADINIMAS, DOKUMENTO PAVADINIMAS	LAIDA
	Arch	Linas Ūsas		Prie Rygos g. 15, Justiniškių sen.	0
				#6197 Šviečiantis užrašas #JUSTINIŠKĖS	
LT	STATYTOJAS IR (ARBA) UŽSAKOVAS Vilniaus miesto savivaldybė Konstitucijos pr. 3, LT-09601 Vilnius			DOKUMENTO ŽYMUO PRO-26-19-SA_B-10	
					LAPŲ
					1
					1