


Objektu nr.: 81019				SĄCINIUKA RAJ. TRIOHIV. PASIENIS. PAVICIAUS. UŽKARD			
FĖKALINĖ KANALIZACIJA							
Direktorius		T. J. J. J. J.		98.11.03		98.11.03	
Vykdymo		M. Novickas		98.11.03		98.11.03	
Uždėjimo nuotrauka		M 1:500		Registru nr.: AB 92 - 110		Licencijos nr.: 53	
Stadija		Lapinas		Lapinas		Lapinas	
CIN		1		1		1	
UAB "Mildade"		Zaligimo 90, 023K		1: 73-1680, 8-28716801, K-28716802			

TRASOS ILGIS - 134,4M



$$\frac{x}{y} = \frac{1.10}{1.00}$$

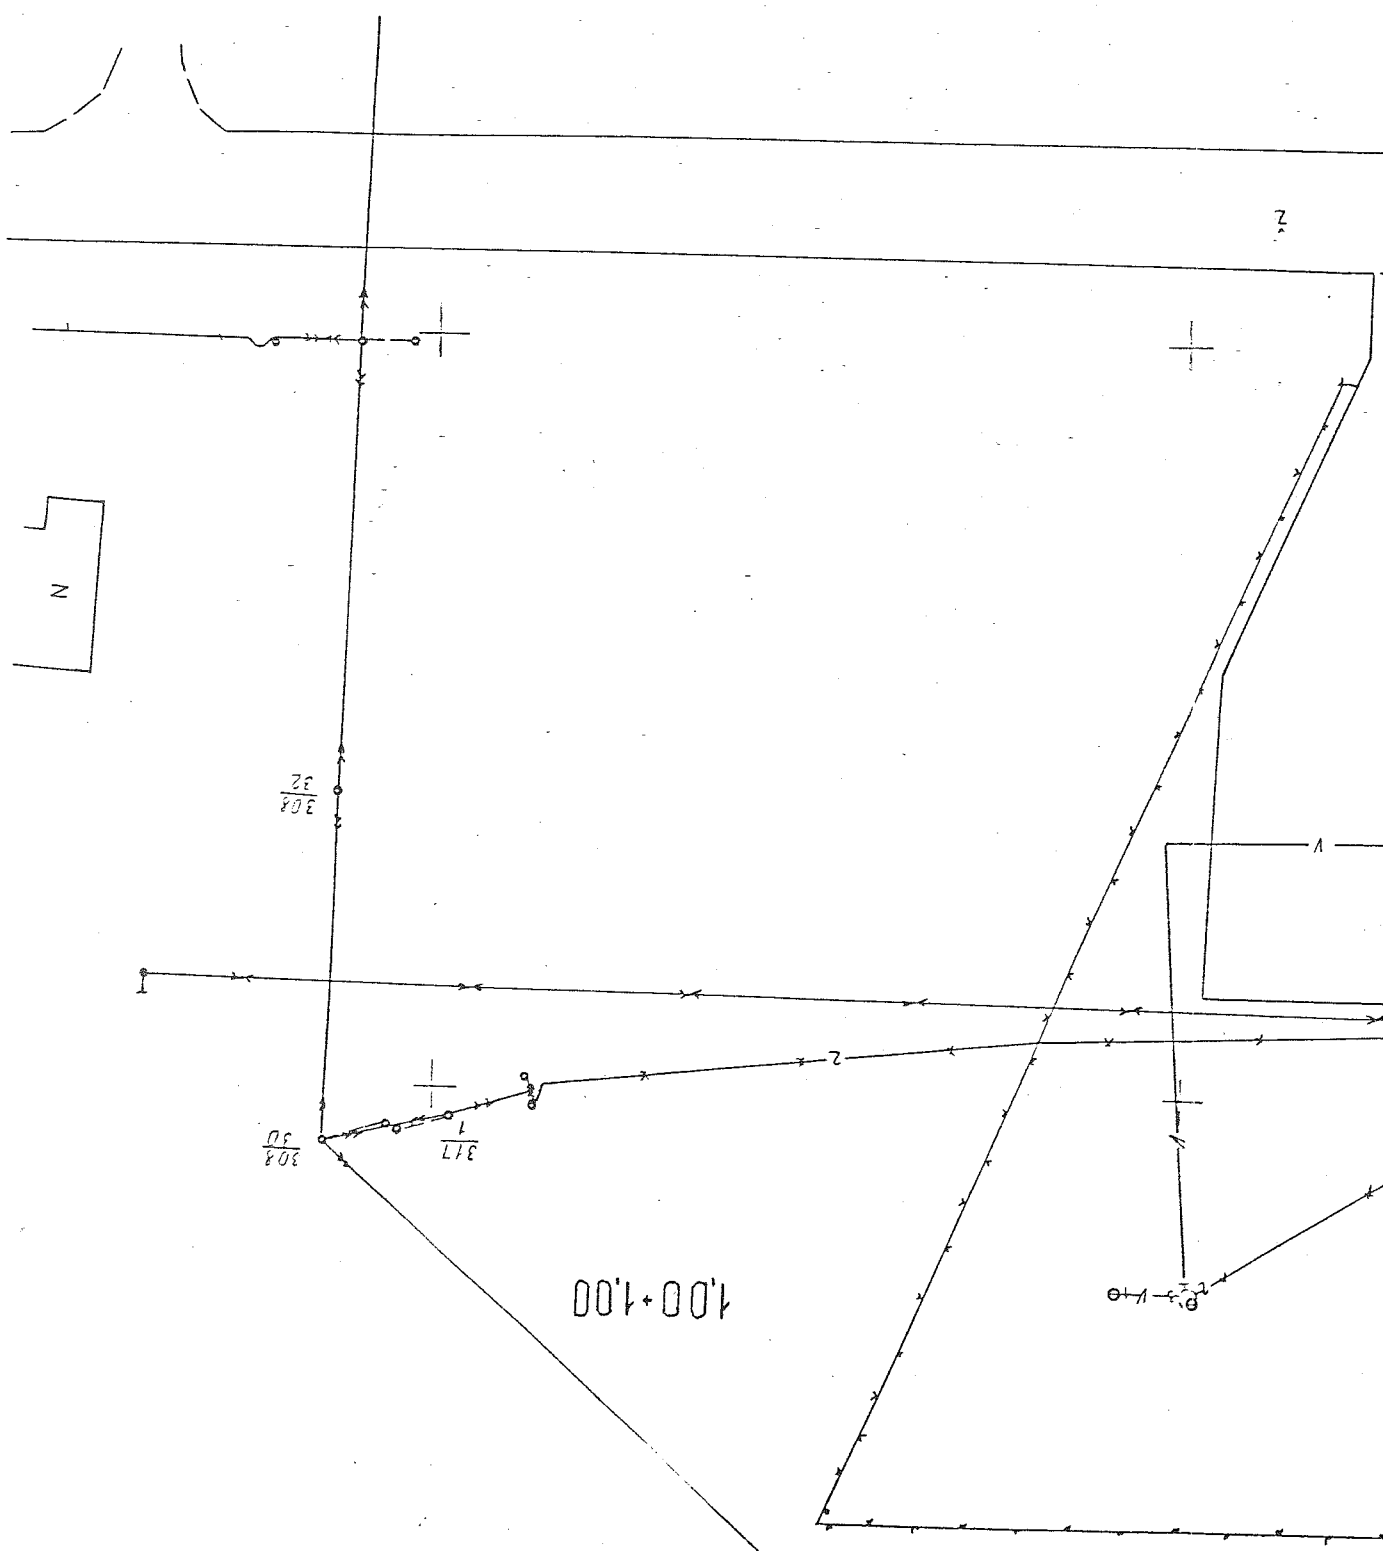