


Šaligatvių paprastojo remonto schema ties daugiabučiais
namais Sodų g. 21, 23, 25 ir Taikos g. 20 Palangos m.



Trinkelų danga 6 cm

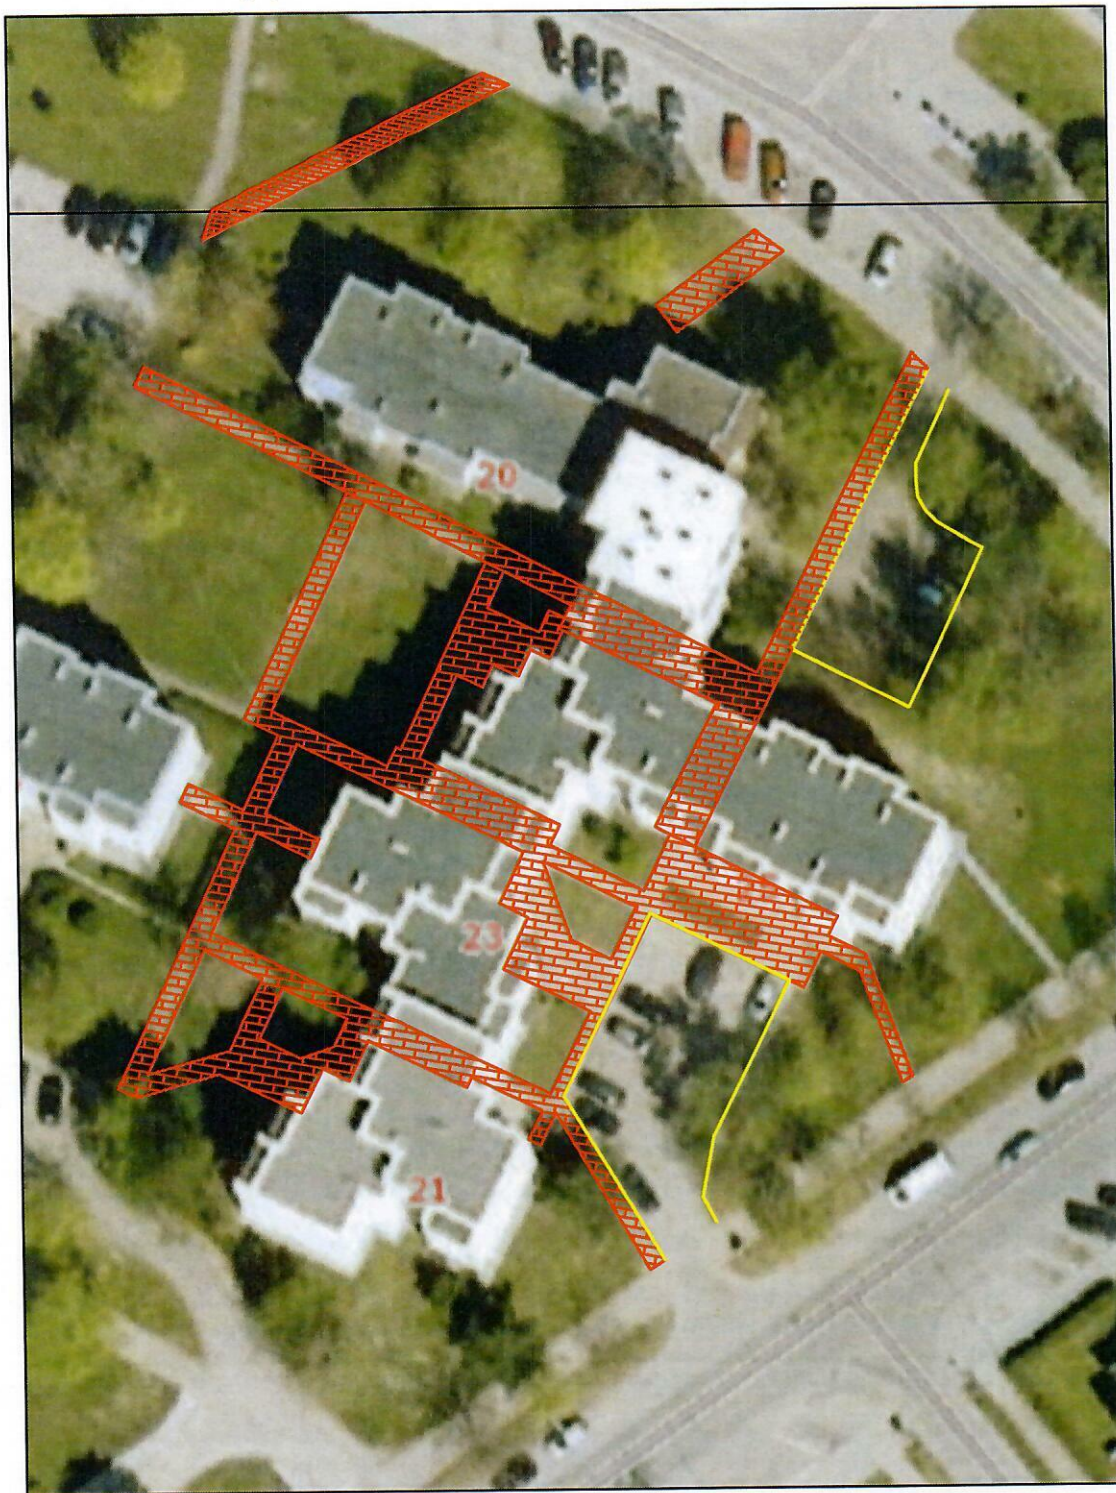

Atnaujinami gatvės bortai

Trinkelų danga 6 cm - 1040 m²

Esamų šulinių liukų remontas - 14 vnt.

Vejos bortai - 680m

Gatvės bortai - 150 m