


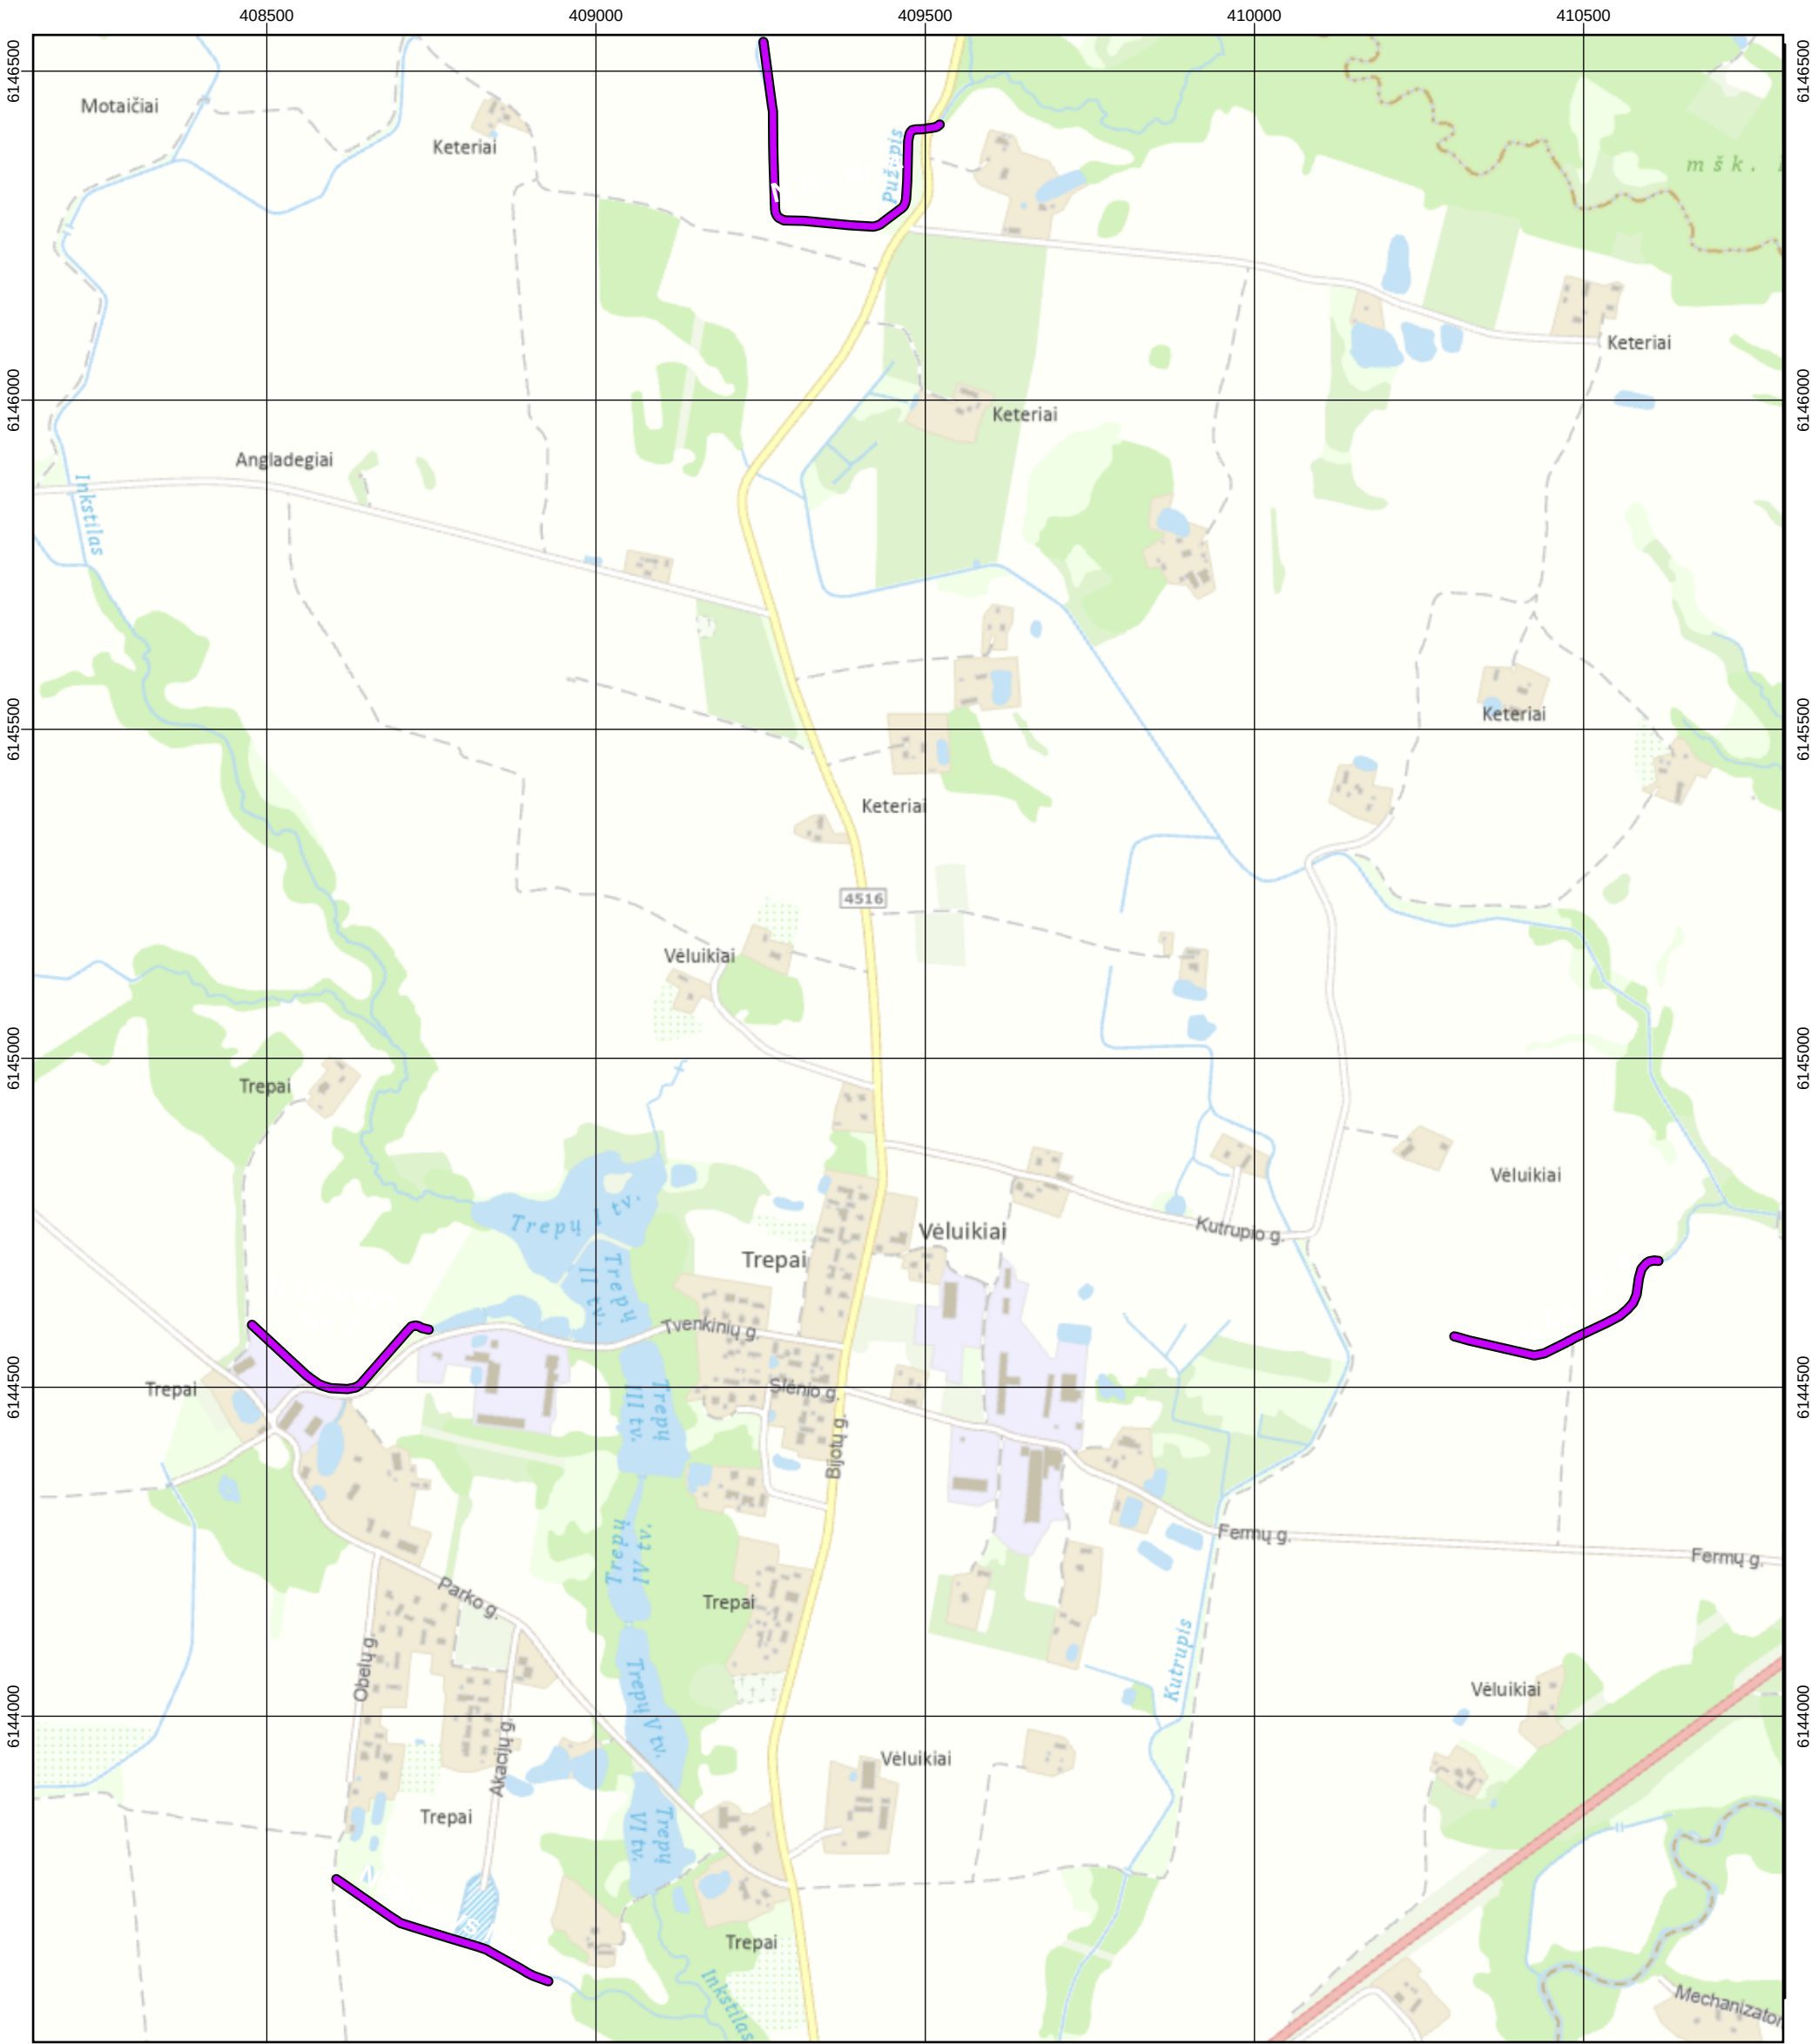

OBJEKTO VIETA				
TAURAGĖS R. SAV., SKAUDVILĖS SEN., VĖLUIKIŲ K. V.				
MELIORACIJOS STATINIŲ PLANAS				
© Lietuvos Respublikos aplinkos ministerija, © VŠĮ SSVA			M 1: 10 000	2026