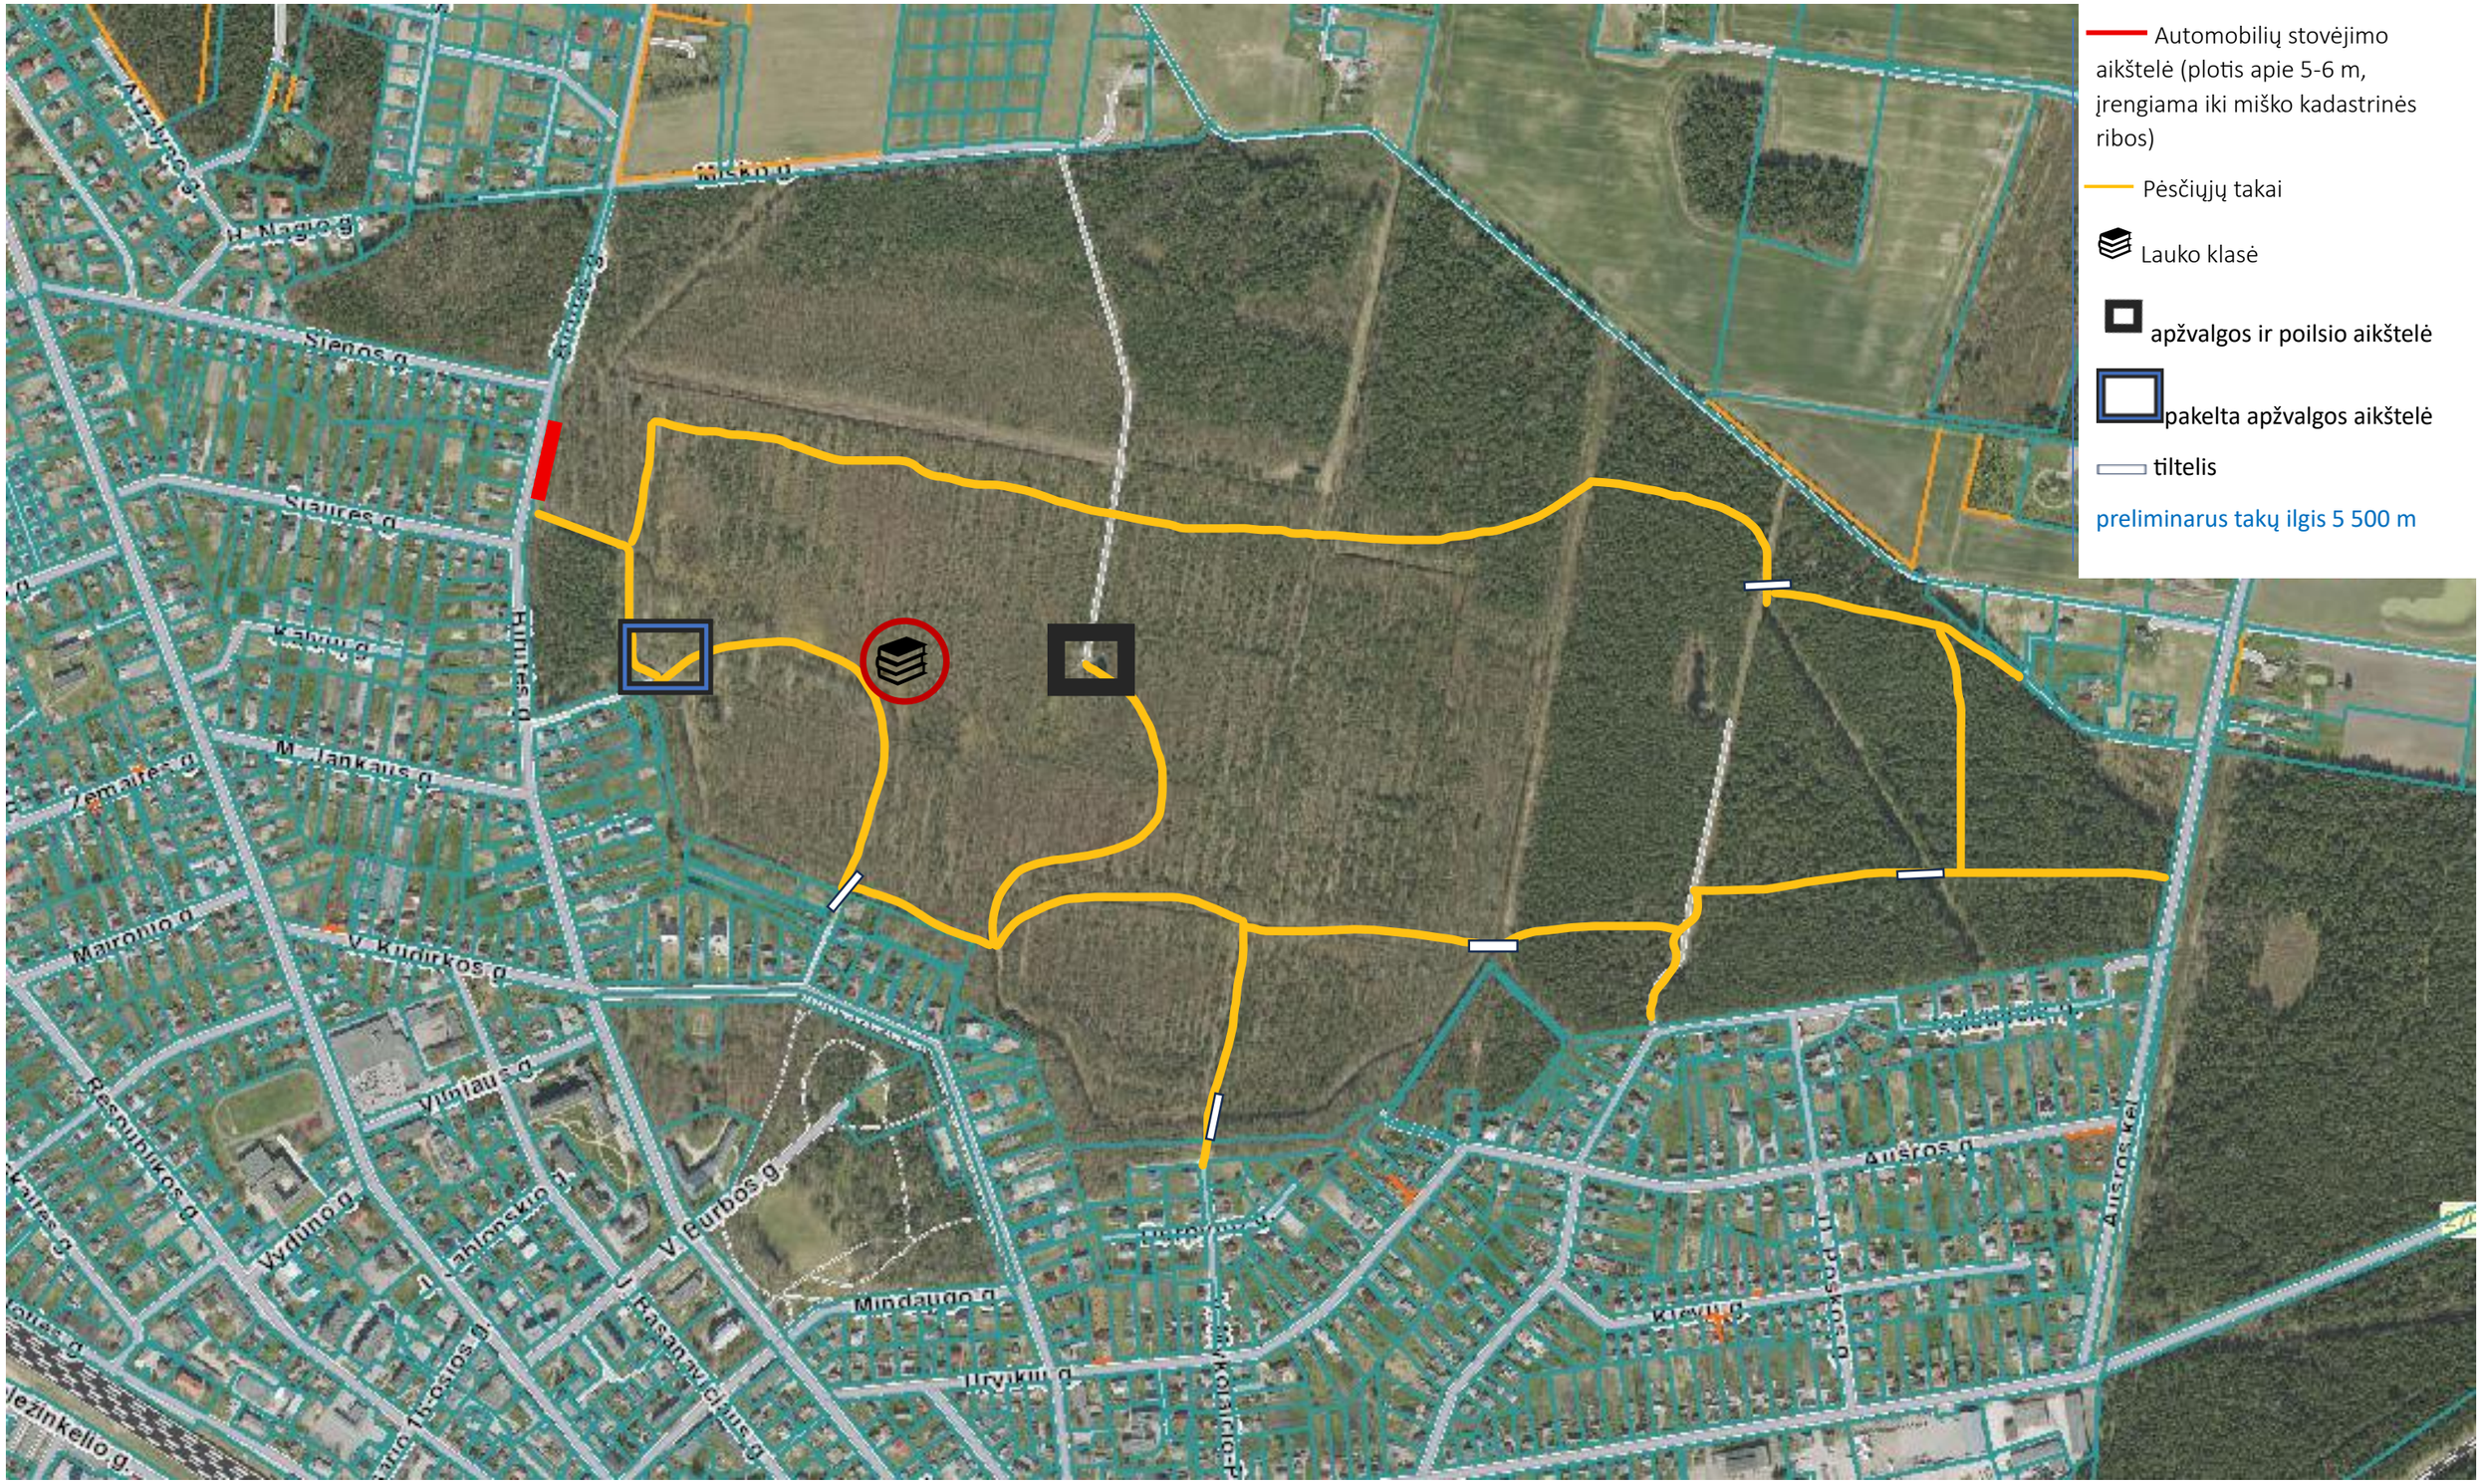
Automobilių stovėjimo aikštelė (plotis apie 5-6 m, įrengiama iki miško kadastrinės ribos)
Pėsčiųjų takai
Lauko klasė
apžvalgos ir poilsio aikštelė
pakelta apžvalgos aikštelė
tiltelis
preliminarus takų ilgis 5 500 m
Miško g.
H. Nagio g.
Sienos g.
Siaurės g.
Kanonų g.
Mažeikiai
Maironio g.
V. Kudirkos g.
Vinjaus g.
Respublikos g.
Vydūno g.
V. Burbos g.
Mindaugo g.
Ąžuolo g.
Aušros g.
Aušros kel.
Klevų g.
Dezinkelio g.