

NEKILNOJAMOJO TURTO REGISTRO DUOMENŲ BAZĖS IŠRAŠAS

2024-01-24 17:49:04

1. Nekilnojamojo turto registre įregistruotas turtas:

Registro Nr.: **44/460430**
Registro tipas: **Žemės sklypas**
Sudarymo data: **2005-09-14**
Adresas: **Širvintos, Mindaugo g. 13A**

2. Nekilnojamieji daiktai:

2.1. **Žemės sklypas**
Unikalus daikto numeris: **4400-0678-8127**
Žemės sklypo kadastro numeris ir kadastro
vietovės pavadinimas: **8955/0004:207 Širvintų m. k.v.**
Daikto pagrindinė naudojimo paskirtis: **Kita**
Žemės sklypo naudojimo būdas: **Visuomeninės paskirties teritorijos**
Žemės sklypo plotas: **0.9861 ha**
Užstatyta teritorija: **0.8376 ha**
Kitos žemės plotas: **0.1485 ha**
Žemės ūkio naudmenų našumo balas: **33.1**
Matavimų tipas: **Žemės sklypas suformuotas atliekant kadastrinius
matavimus**
Vidutinė rinkos vertė: **46500 Eur**
Vidutinės rinkos vertės nustatymo data: **2015-03-19**
Vidutinės rinkos vertės nustatymo būdas: **Masinis vertinimas**
Kadastro duomenų nustatymo data: **2015-03-13**

3. Daikto priklausiniai iš kito registro: įrašų nėra

4. Nuosavybė:

4.1. **Nuosavybės teisė**
Savininkas: **LIETUVOS RESPUBLIKA, a.k. 111105555**
Daiktas: **žemės sklypas Nr. 4400-0678-8127, aprašytas p. 2.1.**
Įregistravimo pagrindas: **2005-08-01 Apskritis viršininko įsakymas Nr. 2.3-6835-89**
Įrašas galioja: **Nuo 2005-09-28**

5. Valstybės ir savivaldybių žemės patikėjimo teisė:

5.1. **Valstybinės žemės patikėjimo teisė**
Patikėtinis: **Nacionalinė žemės tarnyba prie Aplinkos ministerijos, a.k. 188704927**
Daiktas: **žemės sklypas Nr. 4400-0678-8127, aprašytas p. 2.1.**
Įregistravimo pagrindas: **Žemės įstatymo pakeitimo ir papildymo įstatymas Nr. XI-912, 2010 m. birželio 18 d.**
Įrašas galioja: **Nuo 2010-07-01**

6. Kitos daiktinės teisės: įrašų nėra

7. Juridiniai faktai:

7.1. **Sudaryta panaudos sutartis**
Panaudos gavėjas: **Širvintų rajono savivaldybės taryba, a.k. 188672123**
Daiktas: **žemės sklypas Nr. 4400-0678-8127, aprašytas p. 2.1.**
Įregistravimo pagrindas: **2006-02-06 Panaudos sutartis Nr. PA 89/2006-46**
Plotas: **0.9861 ha**
Įrašas galioja: **Nuo 2006-02-17**
Terminas: **Nuo 2006-02-06 iki 2074-02-06**

8. Žymos:

8.1. **Teritorija, kurioje taikomos SŽNS, neįregistruota**

- Nekilnojamojo turto registre: paviršinių vandens telkinių apsaugos zonos (VI skyrius, septintasis skirsnis)**
Daiktas: žemės sklypas Nr. 4400-0678-8127, aprašytas p. 2.1.
Įregistravimo pagrindas: 2019-06-06 Lietuvos Respublikos specialiųjų žemės naudojimo sąlygų įstatymas Nr. XIII-2166
2019-12-19 Lietuvos Respublikos žemės ūkio ministro įsakymas Nr. 3D-711
Plotas: 0.9861 ha
Įrašas galioja: Nuo 2023-01-01
- 8.2. **Teritorija, kurioje taikomos SŽNS, neįregistruota Nekilnojamojo turto registre: kelių apsaugos zonos (III skyrius, antrasis skirsnis)**
Daiktas: žemės sklypas Nr. 4400-0678-8127, aprašytas p. 2.1.
Įregistravimo pagrindas: 2019-06-06 Lietuvos Respublikos specialiųjų žemės naudojimo sąlygų įstatymas Nr. XIII-2166
2019-12-19 Lietuvos Respublikos žemės ūkio ministro įsakymas Nr. 3D-711
Plotas: 0.0425 ha
Įrašas galioja: Nuo 2023-01-01
- 8.3. **Teritorija, kurioje taikomos SŽNS, neįregistruota Nekilnojamojo turto registre: šilumos perdavimo tinklų apsaugos zonos (III skyrius, dvyliktasis skirsnis)**
Daiktas: žemės sklypas Nr. 4400-0678-8127, aprašytas p. 2.1.
Įregistravimo pagrindas: 2019-06-06 Lietuvos Respublikos specialiųjų žemės naudojimo sąlygų įstatymas Nr. XIII-2166
2019-12-19 Lietuvos Respublikos žemės ūkio ministro įsakymas Nr. 3D-711
Plotas: 0.045 ha
Įrašas galioja: Nuo 2023-01-01
- 8.4. **Teritorija, kurioje taikomos SŽNS, neįregistruota Nekilnojamojo turto registre: vandens tiekimo ir nuotekų, paviršinių nuotekų tvarkymo infrastruktūros apsaugos zonos (III skyrius, dešimtas skirsnis)**
Daiktas: žemės sklypas Nr. 4400-0678-8127, aprašytas p. 2.1.
Įregistravimo pagrindas: 2019-06-06 Lietuvos Respublikos specialiųjų žemės naudojimo sąlygų įstatymas Nr. XIII-2166
2019-12-19 Lietuvos Respublikos žemės ūkio ministro įsakymas Nr. 3D-711
Plotas: 0.355 ha
Įrašas galioja: Nuo 2023-01-01
- 8.5. **Teritorija, kurioje taikomos SŽNS, neįregistruota Nekilnojamojo turto registre: elektroninių ryšių tinklų elektroninių ryšių infrastruktūros apsaugos zonos (III skyrius, vienuoliktasis skirsnis)**
Daiktas: žemės sklypas Nr. 4400-0678-8127, aprašytas p. 2.1.
Įregistravimo pagrindas: 2019-06-06 Lietuvos Respublikos specialiųjų žemės naudojimo sąlygų įstatymas Nr. XIII-2166
2019-12-19 Lietuvos Respublikos žemės ūkio ministro įsakymas Nr. 3D-711
Plotas: 0.032 ha
Įrašas galioja: Nuo 2023-01-01
- 8.6. **Teritorija, kurioje taikomos SŽNS, neįregistruota Nekilnojamojo turto registre: elektros tinklų apsaugos zonos (III skyrius, ketvirtasis skirsnis)**
Daiktas: žemės sklypas Nr. 4400-0678-8127, aprašytas p. 2.1.
Įregistravimo pagrindas: 2019-06-06 Lietuvos Respublikos specialiųjų žemės naudojimo sąlygų įstatymas Nr. XIII-2166
2019-12-19 Lietuvos Respublikos žemės ūkio ministro įsakymas Nr. 3D-711

Įsakymas Nr. 3D-711
Plotas: 0.164 ha
Įrašas galioja: Nuo 2023-01-01

9. Teritorijos, kuriose taikomos SŽNS, įrašytos į NTK kadastro duomenų byloje įrašytų duomenų pagrindu: įrašų nėra

10. Daikto registravimas ir kadastro žymos:

- 10.1. Kadastro duomenų tikslinimas (daikto registravimas)
Daiktas: žemės sklypas Nr. 4400-0678-8127, aprašytas p. 2.1.
Įregistravimo pagrindas: 2015-03-13 Nekilnojamojo daikto kadastro duomenų byla
Įrašas galioja: Nuo 2015-04-22
- 10.2. Kadastrinius matavimus atliko (kadastro žyma)
MB "Ginmesta", a.k. 303196518
Daiktas: žemės sklypas Nr. 4400-0678-8127, aprašytas p. 2.1.
Įregistravimo pagrindas: 2015-03-13 Nekilnojamojo daikto kadastro duomenų byla
Kvalifikacijos pažymėjimas Nr. 2M-M-547
Įrašas galioja: Nuo 2015-04-22

11. Duomenys apie įregistruotas teritorijas, kuriose taikomos specialiosios žemės naudojimo sąlygos:

- 11.1. Teritorijos pavadinimas: Elektroninių ryšių tinklų elektroninių ryšių infrastruktūros
apsaugos zonos (III skyrius, vienuoliktasis skirsnis)
Teritorijos unikalus numeris: 100266221
Įregistravimo pagrindas: Lietuvos Respublikos susisiekimo ministerija; 2022-01-31
Telia tinklo apsaugos zonos planas Širvintų rajono
savivaldybėje Nr. 3-61
Įregistravimo data: 2022-02-10
Žemės sklypo plotas, patenkantis į
Teritoriją: 175 kv. m, nuo 2023-01-04
- 11.2. Teritorijos pavadinimas: Elektros tinklų apsaugos zonos (III skyrius, ketvirtasis
skirsnis)
Teritorijos unikalus numeris: 100335767
Įregistravimo pagrindas: Lietuvos Respublikos energetikos ministerija; 2022-02-02
Įsakymas dėl Širvintų elektros tinklų teritorijų plano
patvirtinimo Nr. 1-52
Įregistravimo data: 2022-02-25
Žemės sklypo plotas, patenkantis į
Teritoriją: 184 kv. m, nuo 2023-01-04
- 11.3. Teritorijos pavadinimas: Elektros tinklų apsaugos zonos (III skyrius, ketvirtasis
skirsnis)
Teritorijos unikalus numeris: 100330608
Įregistravimo pagrindas: Lietuvos Respublikos energetikos ministerija; 2022-02-02
Įsakymas dėl Širvintų elektros tinklų teritorijų plano
patvirtinimo Nr. 1-52
Įregistravimo data: 2022-02-25
Žemės sklypo plotas, patenkantis į
Teritoriją: 65 kv. m, nuo 2023-01-05
- 11.4. Teritorijos pavadinimas: Elektros tinklų apsaugos zonos (III skyrius, ketvirtasis
skirsnis)
Teritorijos unikalus numeris: 100327839
Įregistravimo pagrindas: Lietuvos Respublikos energetikos ministerija; 2022-02-02
Įsakymas dėl Širvintų elektros tinklų teritorijų plano
patvirtinimo Nr. 1-52
Įregistravimo data: 2022-02-23
Žemės sklypo plotas, patenkantis į 129 kv. m, nuo 2023-01-05

Teritoriją:

11.5. **Elektros tinklų apsaugos zonos (III skyrius, ketvirtasis skirsnis)**
Teritorijos pavadinimas: **skirsnis)**
Teritorijos unikalus numeris: **100311567**
Įregistravimo pagrindas: **Lietuvos Respublikos energetikos ministerija; 2022-02-02 Įsakymas dėl Širvintų elektros tinklų teritorijų plano patvirtinimo Nr. 1-52**
Įregistravimo data: **2022-02-22**
Žemės sklypo plotas, patenkantis į Teritoriją: **182 kv. m, nuo 2023-01-04**

11.6. **Elektros tinklų apsaugos zonos (III skyrius, ketvirtasis skirsnis)**
Teritorijos pavadinimas: **skirsnis)**
Teritorijos unikalus numeris: **100311556**
Įregistravimo pagrindas: **Lietuvos Respublikos energetikos ministerija; 2022-02-02 Įsakymas dėl Širvintų elektros tinklų teritorijų plano patvirtinimo Nr. 1-52**
Įregistravimo data: **2022-02-22**
Žemės sklypo plotas, patenkantis į Teritoriją: **6 kv. m, nuo 2023-01-05**

12. Registro pastabos ir nuorodos:

Žemės sklype yra statiniai reg. Nr. 98/11109

13. Kita informacija: įrašų nėra

14. Informacija apie duomenų sandoriui tikslinimą: įrašų nėra

Dokumentą atspausdino


VILMA LENGVINIENĖ

Topografavimo darbų teritorijos išsidėstymo schema



TIIS1 - 20240116 - 002964

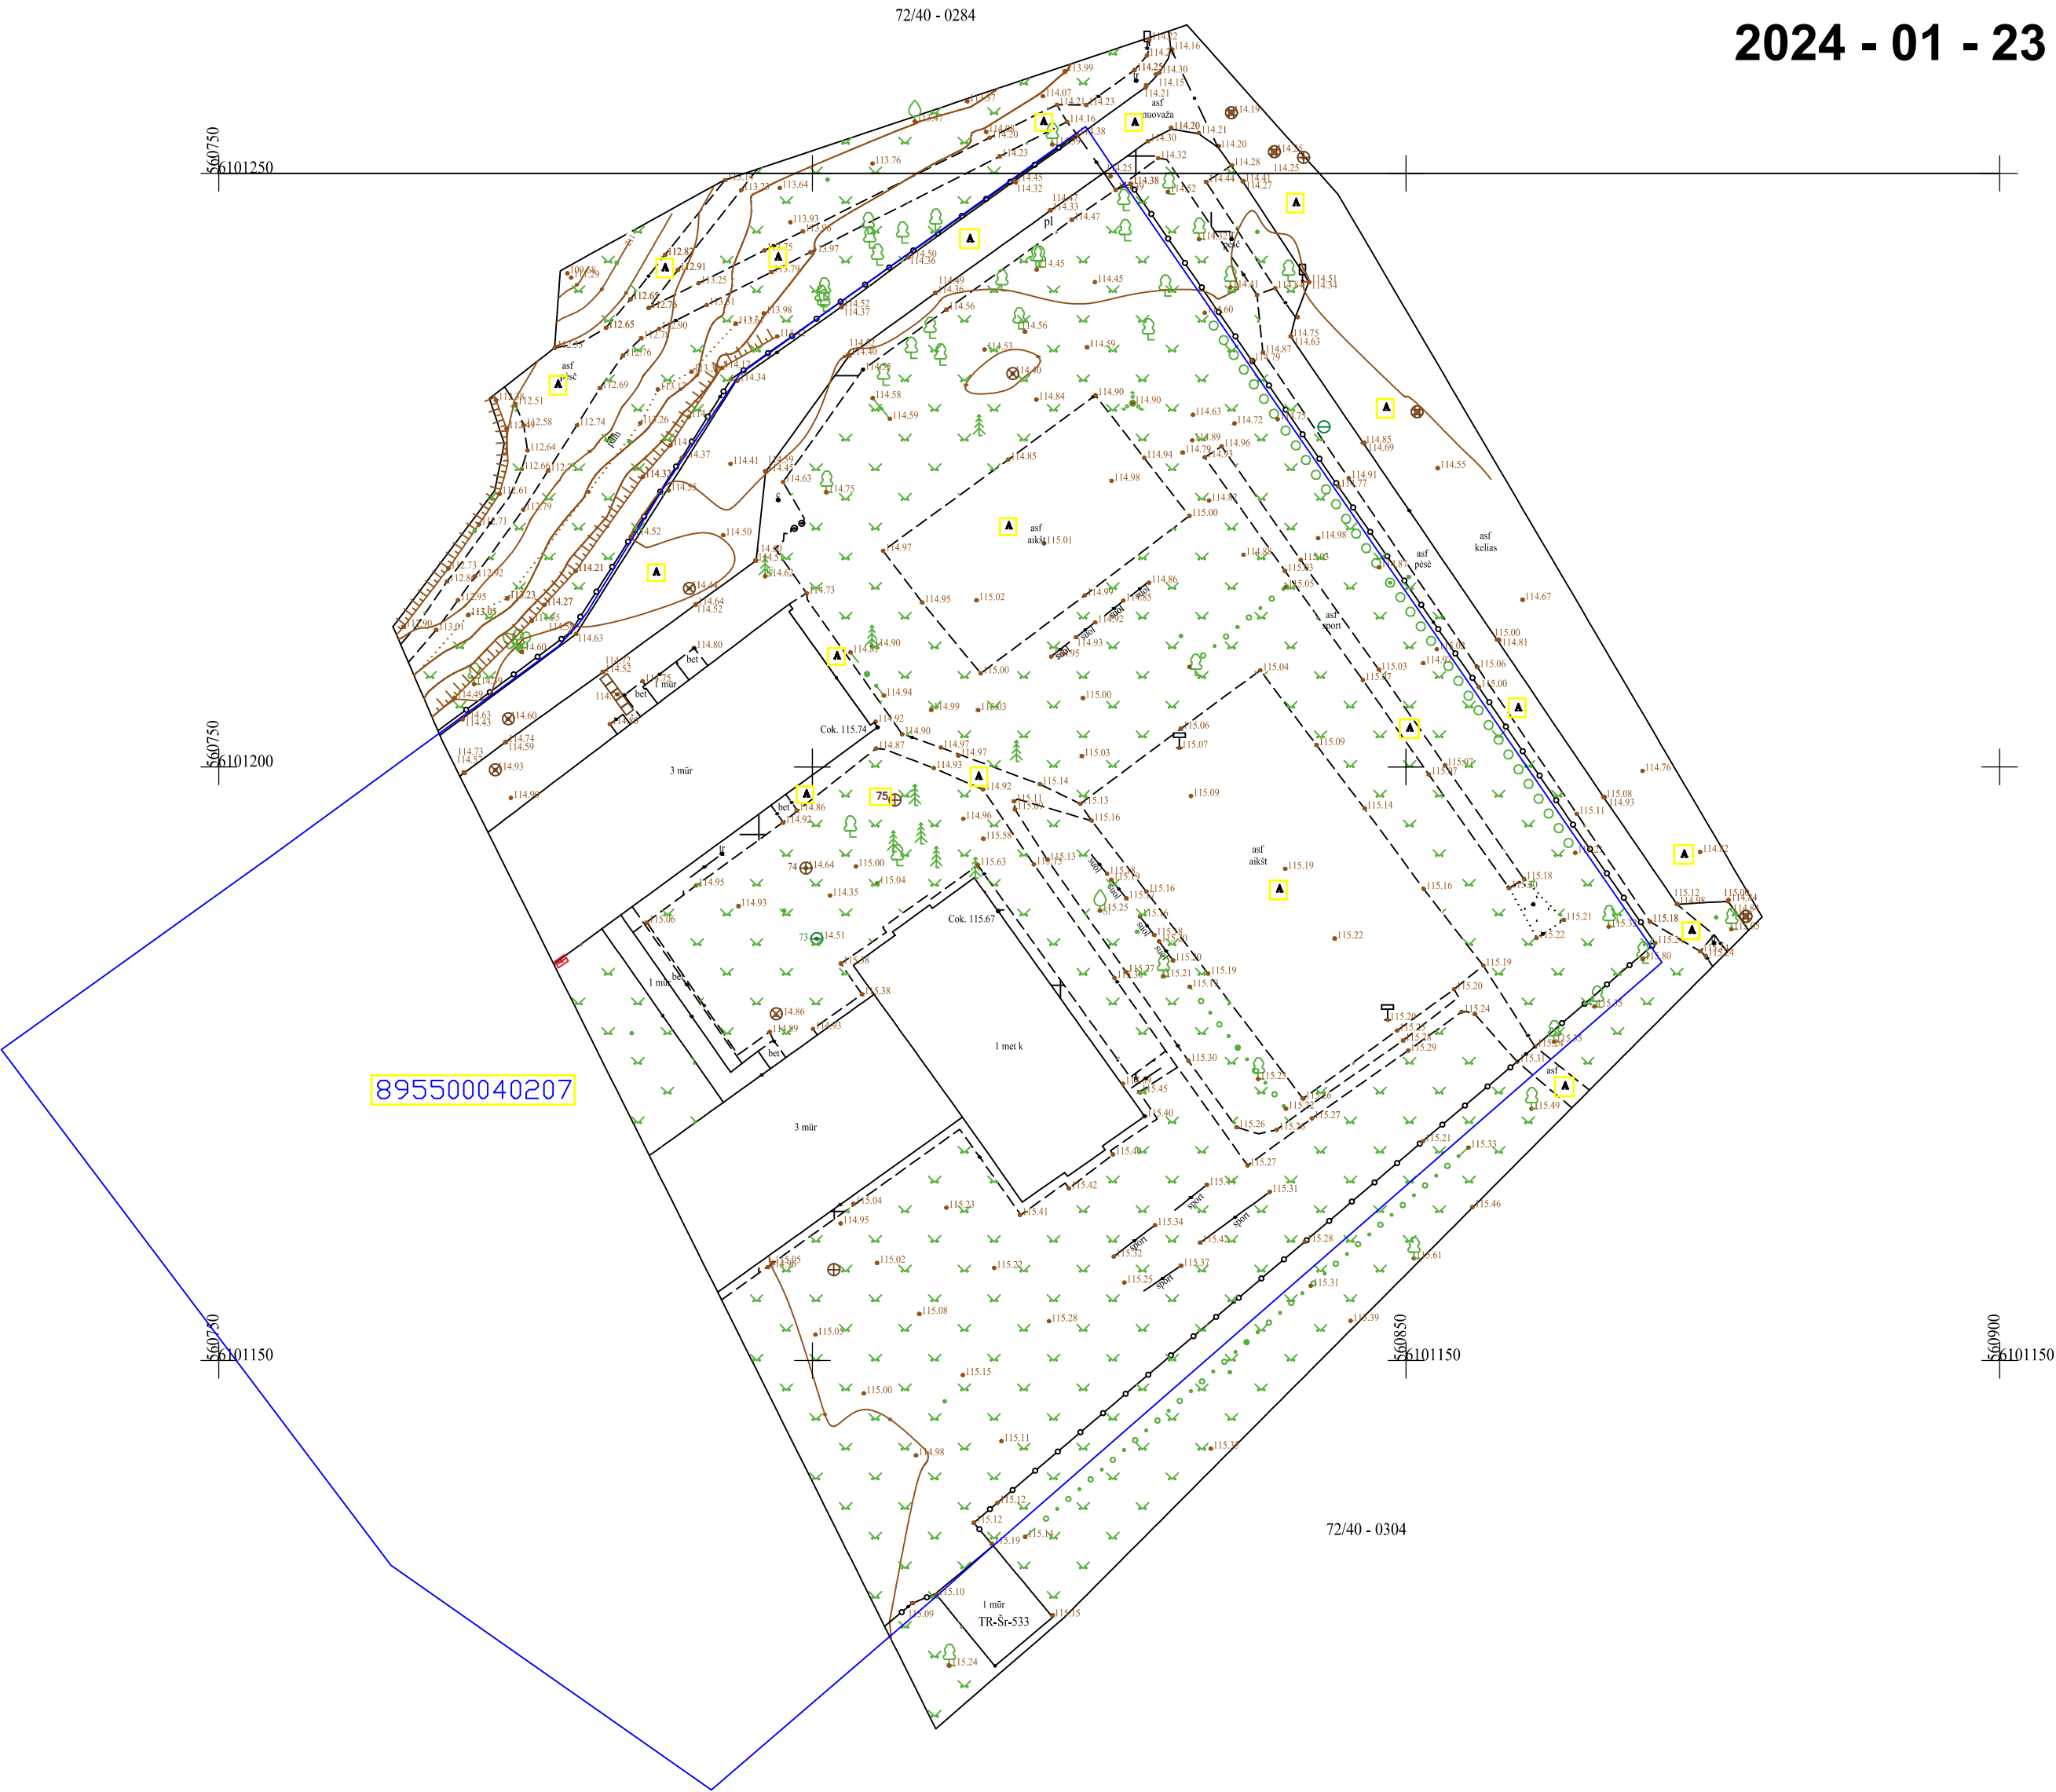2024 - 01 - 23



OBJEKTAS		Sirvintų r. sav. Sirvintos, Mindaugo g. 13A	
KOORDINACIJŲ SISTEMA: LKS-94		Aukščių sistema: LAS07	
GEODEZININKAS	UAB "Atskaitos taškas"		
	Kvalifikacijos pažymėjimas Nr. IUKV-704, išduotas 2012-03-29		
	VARDAS IR PAVARDĖ	PARAŠAS	DATA
	GINTARĖ ŠTURIENĖ		2024

VALSTYBINĖS ŽEMĖS PANAUDOS
S U T A R T I S Nr. PA 89/2006-46

Sandoris sudarytas du tūkstančiai šešiais metais vasario 6 dieną Širvintų mieste.

Mes, Lietuvos Respublikos valstybė, atstovaujama Vilniaus apskrities viršininko Gintaro Gibo įgalioto ARVYDO VOSYLIAUS, a.k. 36202250056, pagal Vilniaus apskrities viršininko administracijos 2005-01-04 įgaliojimą reg.Nr.1-40, toliau vadinama nuomotoju, ir Širvintų rajono savivaldybės taryba, Vilniaus g. 61, Širvintos, atstovaujama administracijos direktoriaus Kazio Visacko, toliau vadinamas valstybinės žemės naudotoju, vadovaudamiesi Vilniaus apskrities viršininko 2005-08-01 įsakymu Nr.2.3-6835-89 sudarėme šią sutartį :

- 1. Panaudos sutartis sudaroma 9861 m² (devynių tūkstančių aštuonių šimtų šešiasdešimt vieno kvadratinio metro) žemės sklypui (kadastro Nr.8955/0004:207), esančiam Mindaugo g.13A, Širvintų mieste.**
- 2. Žemės suteikimo naudotis terminas : 68 (šešiasdešimt aštuoniems) metams.**
- 3. Pagrindinė tikslinė žemės naudojimo paskirtis ir naudojimo pobūdis : kitai paskirčiai – visuomeninės paskirties teritorijai - mokslo ir mokymo, kultūros ir sporto, sveikatos apsaugos pastatų bei statinių statybai (esamo vaikų lopšelio – darželio pastatui eksploatuoti) .**
- 4. Žemės naudojimo sąlygos : nustatytos Lietuvos Respublikos Vyriausybės nutarimais ir kitais norminiais aktais.**
- 5. Žemės naudojimo ir veiklos apribojimai dėl praeinančių per sklypą bendro naudojimo inžinerinių tinklų : laikytis specialiųjų žemės ir miško naudojimo sąlygų, nustatytų Lietuvos Respublikos Vyriausybės 1992-05-12 nutarimo Nr.343 (Lietuvos Respublikos Vyriausybės 1995-12-29 nutarimo Nr.1640 redakcija) šių punktų reikalavimų: I – ryšių linijų apsaugos zonos, II – kelių apsaugos zonos, VI – elektros linijų apsaugos zonos, XXVII – saugotini medžių ir krūmų želdiniai, augantys ne miško žemėje, XXIX – vandens telkinių apsaugos zonos ir juostos, XLVIII – šilumos ir karšto vandens tiekimo tinklų apsaugos zonos, XLIX – vandentiekio, lietaus ir fekalinės kanalizacijos tinklų ir įrenginių apsaugos zonos.**
- 6. Naudotojo teisės ir pareigos, jo veiklos apribojimai naudojamame sklype saugotinių kultūros paveldo ir saugotinių gamtos objektų, nesusijusių su naudotojo veikla, atžvilgiu: nėra.**
- 7. Statybos naudojamame žemės sklype sąlygos bei architektūriniai urbanistiniai apribojimai: statybos projektus derinti Lietuvos Respublikos Vyriausybės nustatyta tvarka.**
- 8. Kiti apribojimai ir sąlygos : nėra.**
- 9. Žemės servitutai : nėra.**
- 10. Kiti žemės naudotojo įsipareigojimai : nėra.**
- 11. Šalys už sutarties pažeidimą atsako Lietuvos Respublikos įstatymų nustatyta tvarka.**
- 12. Sutartis gali būti nutraukta prieš terminą Lietuvos Respublikos įstatymų nustatyta tvarka.**

13. Įstatymų numatyta ir Lietuvos Respublikos Vyriausybės nustatyta tvarka pasikeitus valstybinės žemės panaudos sąlygoms, šios sutarties šalys privalo vadovautis priimtais pakeitimais.

14. Sutarties sudarymo ir įregistravimo išlaidas apmoka žemės naudotojas.

15. Sutartį žemės naudotojas savo lėšomis per 3 mėnesius įregistruoja Valstybės įmonės Registrų centro Vilniaus filialo Ukmergės skyriuje ir per 5 dienas nuo pažymėjimo apie sutarties įregistravimą gavimo dienos jo kopiją pateikia Širvintų rajono žemėtvarkos skyriui.

16. Sutartis sudaryta dviem egzemplioriais, iš kurių vienas paliekamas sutartį parengusiame Širvintų rajono žemėtvarkos skyriuje, antras išduodamas žemės naudotojui.

17. Sutartis įsigalioja nuo sutarties pasirašymo datos.

18. Sklypo planas su gretimybėmis M 1 : 500 yra sudėtinė šios sutarties dalis ir pasirašoma sutarties šalių.

Šalių parašai:

 Skyriaus vedėjas
Arvydas Vosylius

 A.V.
(valstybinės žemės valdytojas)

Širvintų rajono savivaldybės
administracijos direktorius

 Kazys Visackas

 A.V.
(žemės naudotojas)

Sklypo išdėstymo schema



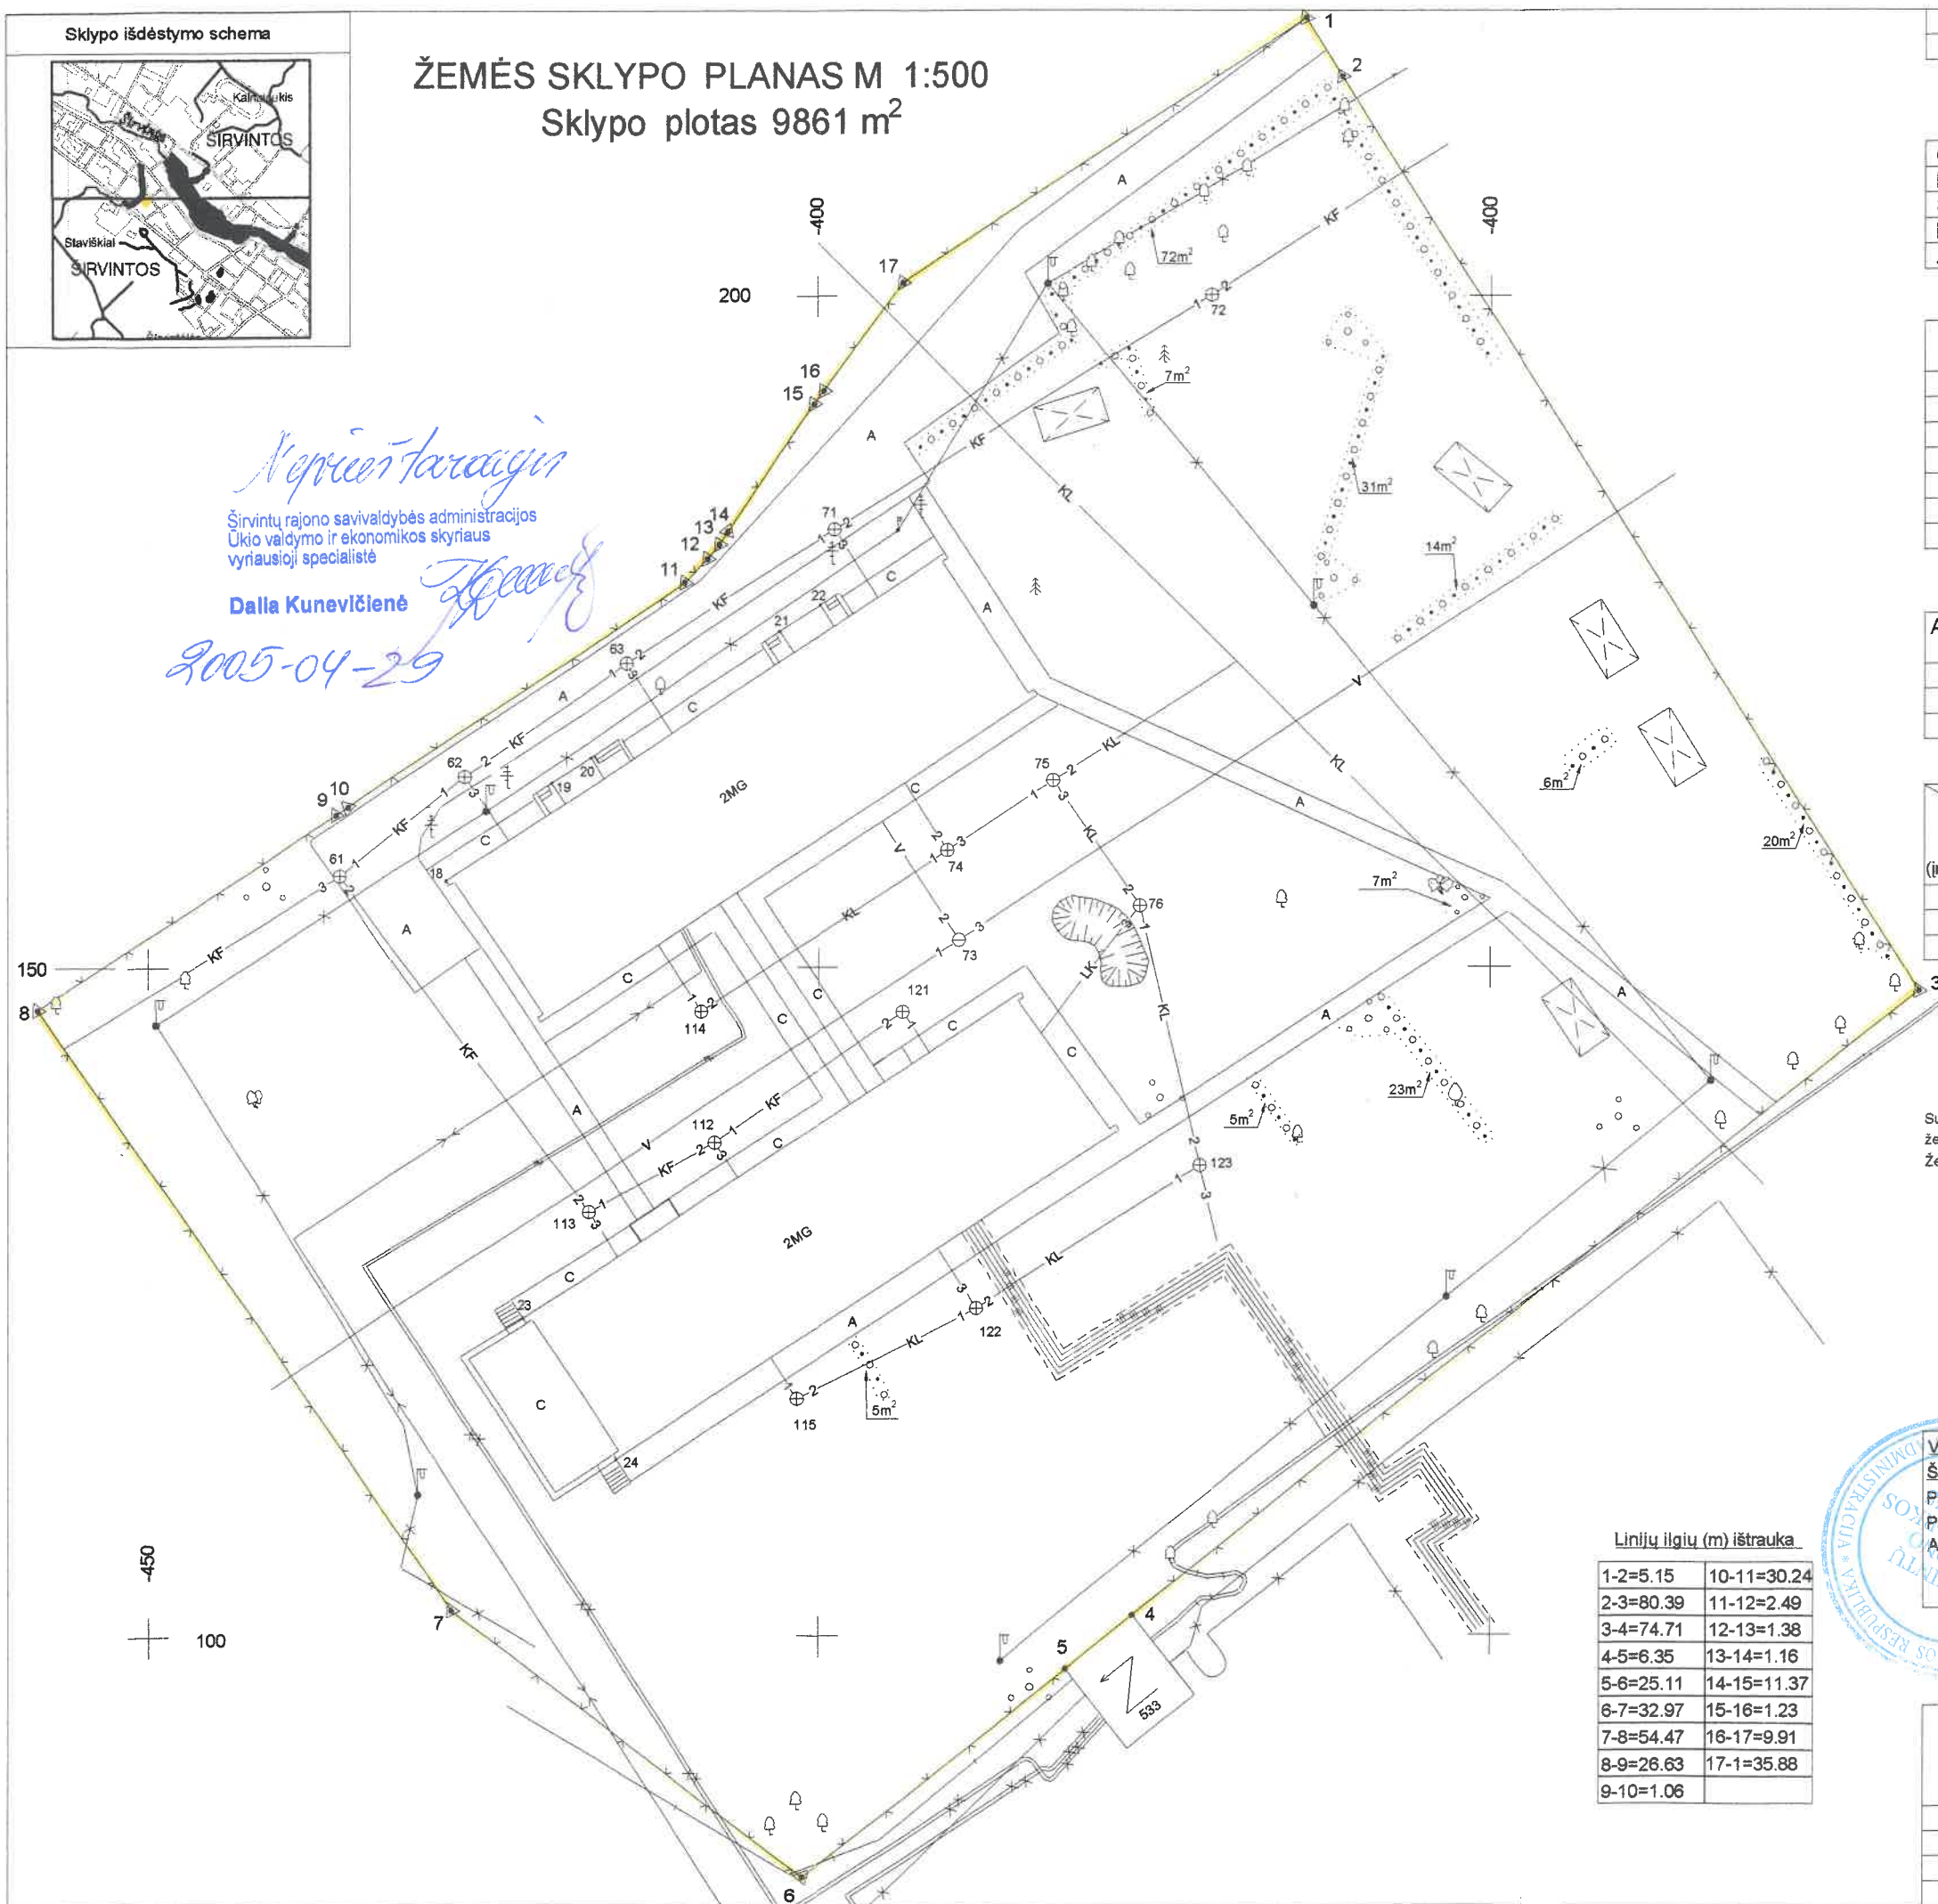
ŽEMĖS SKLYPO PLANAS M 1:500

Sklypo plotas 9861 m²

Širvintų rajono savivaldybės administracijos
Ūkio valdymo ir ekonomikos skyriaus
vyriausioji specialistė

Dalia Kunevičienė

2005-04-29



Kadastras:	Vietovė:	Širvintų mst.	blokas	sklypas
Žemės sklypo kadastro Nr.	8	9	5	5

Gatvė, namo Nr.	Mindaugo g-vė Nr.13A
Kaimas (miestelis)	
Seniūnija	
Miestas (rajonas)	Širvintų m.
Apskritis	Vilniaus apskr.

Gretimybė	Gretimo žemės sklypo kadastro Nr.	Pastabos
1-----17-1	VŽF	

Asmens (imones) kodas	Bendras plotas m²	Žemės ūkio paskirtis m²	Miškai m²	Užstatyta teritorija m²	Keliai m²	Vandenyys m²	Kita žemė m²
188672123	9861	-	-	9613	-	-	248

Asmens (imones) kodas	Tipas	Naudojamas plotas							
		Privati				Valstybinė			
		Atskirai ind.	Bendrai m²	Atskirai ind.	Bendrai m²	Atskirai ind.	Bendrai m²	Atskirai ind.	Bendrai m²

SKLYPO RIBOS PAŽYMETOS
KADASTRO ŽEMĖLAPYJE
VI REGISTRŲ CENTRO Vilniaus filialas
Kadastrų specialistė pareigos: *Jadvyga Aidukienė*
parašas: *[Signature]* v. pavarde: *Aidukienė*
#000 *OP-20*

Su paženklinimais vietose žemės sklypo ribomis, aprašytomis 2005 m. 03 mėn. 29 d. žemės sklypo paženklinimo-parodymo akte, ir nustatyto ploto sutinku:
Žemės savininkas (naudotojas):

Širvintų rajono savivaldybės taryba

N. Šimoniūnė

(parašas)

2005-05-06

(data)

Linijų ilgių (m) ištrauka

1-2=5.15	10-11=30.24
2-3=80.39	11-12=2.49
3-4=74.71	12-13=1.38
4-5=6.35	13-14=1.16
5-6=25.11	14-15=11.37
6-7=32.97	15-16=1.23
7-8=54.47	16-17=9.91
8-9=26.63	17-1=35.88
9-10=1.06	

Vilniaus apskrities viršininko administracijos žemės tvarkymo departamento

Širvintų rajono žemėtvarkos skyrius

Patikrino: vyresn. specialistė
Patvirtino: vedėjas
A. V.

(pareigos)

(parašas)

(v.pavardė)

(data)

GINTARĖS ŠTURIENĖS PERSONALINĖ ĮMONĖ

Licenzijos Nr. 525, išduota 1999 05 17, galioja iki 2005 06 01

pareigos	parašas	V., pavardė	data
Inž. geodezininkė	<i>[Signature]</i>	G. Šturienė	050405

A. V.

ŽEMĖS SKLYPO PLANAS M 1:500
Sklypo plotas 9861m²

Žemės sklypo kadastro Nr. 8 9 5 5 0 0 0 4

KOORDINAČIŲ ŽINIARAŠTIS

Širvintų vietinė koordinatinių sistema							
Taško Nr.	Kodas	X	Y	Taško Nr	Kodas	X	Y
1	R	220.65	-363.66				
2	R	216.25	-360.96				
3	R	148.20	-318.18				
4	R	101.54	-376.53				
5	R	97.54	-381.46				
6	R	81.98	-401.17				
7	R	102.05	-427.32				
8	R	146.88	-458.26				
9	R	161.45	-435.97				
10	R	162.03	-435.07				
11	R	178.81	-409.92				
12	R	180.58	-408.17				
13	R	181.65	-407.29				
14	R	182.62	-406.66				
15	R	192.04	-400.29				
16	R	193.03	-399.55				
17	R	201.03	-393.69				
18	NK	156.53	-427.73				
19	NK	163.86	-419.97				
20	NK	165.75	-417.09				
21	NK	175.18	-402.82				
22	NK	177.13	-399.83				
23	NK	123.78	-422.09				
24	NK	113.19	-415.17				
Koordinatinių sistema		Koordinatės X/Y		Planšeto nomenklatūra			
Sistema, kurioje vykdyti matavimai							
Širvintų vietinė koordinatinių sistema		X=-149 Y=-386		72 / 40			
Žiniaraštį sudarė :		G. Šturienė V. pavardė		Parašas		Data	

DUOMENYS APIE ŽEMĖS NAUDOJIMO APRIBOJIMUS

Eil. Nr.	Kodas	Apribojimo Sk. Nr.	Apribojimai	Žemės plotas, ha
1	2	II	Kelių apsaugos zonos	0.0425
2	6	VI	Elektros linijų apsaugos zonos	0.1640
3	29	XXIX	Vandens telkinių apsaugos juostos ir zonos	0.9861
4	49	XLIX	Vandentiekio, lietaus ir fekalinės kanalizacijos tinklų ir įrenginių apsaugos zonos	0.3550
5	27	XXVII	Saugotini medžių ir krūmų želdiniai, augantys ne miško žemėje	0.0248
6	48	XLVIII	Šilumos ir karšto vandens tiekimo tinklų apsaugos zonos	0.0320
7	1	I	Ryšių linijų apsaugos zonos	
8				
9				
10				
11				
12				
13				
14				
15				

SERVITUTAS

Eil. Nr.	Kodas	Servituto rūšis	Plotas ha
1			
2			
3			
4			

Ištrauka iš Lietuvos Respublikos Administracinių teisių pažeidimų kodekso:

- 47 straipsnis. Pastovių žemėnaudos riboženklų sunaikinimas arba gadinimas – užtraukia baudą nuo vieno šimto iki penkių šimtų litų
- 48 straipsnis. Geodezinio pagrindo punktų bei markšneiderystės ženklų sunaikinimas arba gadinimas – užtraukia baudą nuo vieno šimto iki vieno tūkstančio litų.

Žemės naudmenų eksplikacija (m²)											Nusausinta žemė	
Žemės ūkio naudmenos				Miškai	Keliai	Užstatyta teritorija	Vandenys	Kita žemė				
Iš viso	ariama	sodai	pievos					želdiniai	pelkės	pažeista		nenaud.
-	-	-	-	-	-	9613	-	248	-	-	-	-



ŽEMĖS SKLYPO PLANAS M 1:1000
Sklypo plotas 9861 m²



Linijų anotacijų lentelė	
Gretimybė	Atstumas
1-2	5.16
2-3	80.36
3-4	74.35
4-5	0.35
5-7	6.35
7-6	0.49
6-8	24.62
8-9	32.96
9-10	54.49
10-11	26.71
11-12	1.08
12-13	30.23
13-14	2.48
14-15	1.39
15-16	1.15
16-17	11.38
17-18	1.22
18-19	9.92
19-1	35.86

SKLYPO RIBOS PAŽYMĖTOS
KADASTRO ŽEMĖLAPYJE
VĮ REGISTRŲ CENTRAS Vilniaus filialas

Vyresnysis kadastro specialistas
Pranas Lebenkas

2015 04. 22.

Kadastras:	vietovė	Širvintos mst.				blokas				sklypas			
Žemės sklypo kadastras Nr.		8	9	5	5	0	0	0	4	0	2	0	7

Gatvė, namo Nr.	Mindaugo 13A
Kaimas (miestelis)	
Seniūnija	
Miestas (rajonas)	Širvintų
Apskritis	Vilniaus

Gretimybė	Gretimio žemės sklypo kadastras Nr.	Pastabos
1-19-1		VŽF

Naudojamas plotas							
Privati				Valstybinė			
atskirai		bendrai		atskirai		bendrai	
ind.	m²	ind.	m²	ind.	m²	ind.	m²

Su paženklinimais vietovėje žemės sklypo ribomis, aprašytomis . . . 2015. m.
. . . kovo . . . mėn. 13 d. žemės sklypo paženklinimo-parodymo akte, ir nustatytu plotu sutinku:
Žemės savininkas (naudotojas):

(vardas, pavardė) (parašas) (data)

Elena Davidavičienė

Nacionalinės žemės tarnybos prie Žemės ūkio ministerijos
. . . Sirvintų skyrius

Patikrino: Vyr. spec. G. Motiejūnaitė
SUDERINTA: Vedėjas. A. Vosylius

(Pareigų pavadinimas) (Parašas) (Vardas ir pavardė) (Data)

A.V. (jeigu reikalavimas turėti antspaudą nustatytas įstatymuose)

MB "Ginmesta"			
Matininko kvalifikacijos pažymėjimo Nr. 2M-M-547			
Pareigos	Parašas	Vardas, pavardė	Data
Inžinierius		Gintautas Keturakis	2015-03-13

ŽEMĖS SKLYPO PLANAS M 1:1000

Sklypo plotas 9861 m²

Žemės sklypo kadastro Nr. 895500040207

KOORDINACIŲ ŽINIARAŠTIS

Koordinacių sistema LKS-94							
Taško Nr.	Kodas	X	Y	Taško Nr.	Kodas	X	Y
1	R	6101253.94	560823.01				
2	R	6101249.66	560825.89				
3	R	6101183.53	560871.55				
4	R	6101134.65	560815.53				
5	R	6101134.42	560815.26				
6	R	6101129.89	560810.14				
7	R	6101130.21	560810.51				
8	R	6101113.82	560791.49				
9	R	6101132.72	560764.49				
10	R	6101176.17	560731.60				
11	R	6101191.71	560753.32				
12	R	6101192.33	560754.20				
13	R	6101210.17	560778.60				
14	R	6101212.01	560780.27				
15	R	6101213.12	560781.10				
16	R	6101214.11	560781.69				
17	R	6101223.80	560787.65				
18	R	6101224.81	560788.34				
19	R	6101233.06	560793.85				
20	NK	6101141.01	560771.31				
21	NK	6101151.62	560763.97				
22	NK	6101190.64	560813.72				
23	NK	6101170.48	560827.68				
24	NK	6101163.28	560817.29				
25	NK	6101177.07	560769.22				
26	NK	6101187.36	560761.83				
27	NK	6101194.80	560769.20				
28	NK	6101208.92	560788.75				
29	NK	6101213.35	560797.91				
SKLYPO CENTRO KOORDINATĖS							
Koordinacių sistema				Koordinatės X/Y			
Valstybinė LKS-1994				X=6101181 Y=560803			
Žiniaraštį sudarė				Gintautas Keturakis 2M-M-547 2015 03 13.			

Ištrauka iš Lietuvos Administracinių teisių pažeidimų kodekso:
47 straipsnis. Pastovių žemėnaudos riboženklų sunaikinimas arba gadinimas - užtraukia baudą nuo dviejų šimtų penkiasdešimties iki penkių šimtų litų.

Duomenys apie žemės naudojimo apribojimus			
Eil. Nr	Kodas	Apribojimai	Žemės plotas, m²
1	2	3	4
1	6	VI. Elektros linijų apsaugos zonos	1640
2	1	I. Ryšių linijų apsaugos zonos	320
3	49	XLIX Vandentiekio, lietaus ir fekalinės kanalizacijos tinklų ir įrenginių apsaugos zonos	3550
4	48	XLVIII Šilumos ir karšto vandens tiekimo tinklų apsaugos zonos	450
5	2	II. Kelių apsaugos zonos	425
6	63	XXIX Paviršinio vandens telkinių apsaugos zonos	9861
7	58	XXVII. Saugotini želdiniai (medžiai ir krūmai), augantys ne miškų ūkio paskirties žemėje	1485

SERVITUTAS			
Eil. Nr	Kodas	Servituto rūšis	Plotas, m²
1	-	Nėra	0

Byla patikrinta

Vyresnysis kadastro specialistas
Pranas Lebenkas



2015 04. 22.



**ŠIRVINTŲ RAJONO SAVIVALDYBĖS
ADMINISTRACIJOS DIREKTORIUS**

**ĮSAKYMAS
DĖL SPORTO PASKIRTIES INŽINERINIŲ STATINIŲ, MINDAUGO G. 13A,
ŠIRVINTOS, NAUJOS STATYBOS DARBŲ PROJEKTAVIMO
TECHNINĖS SPECIFIKACIJOS (PROJEKTAVIMO UŽDUOTIES) PATVIRTINIMO**

2023 m. d. Nr.
Širvintos

Vadovaudamasi Statybos techniniu reglamentu STR 1.04.04:2017 „Statinio projektavimas, projekto ekspertizė“, patvirtintu Lietuvos Respublikos aplinkos ministro 2016 m. lapkričio 7 d. įsakymu Nr. D1-738 „Dėl statybos techninio reglamento STR1.04.04:2017 „Statinio projektavimas, projekto ekspertizė“ patvirtinimo“,

t v i r t i n u Sporto paskirties inžinerinių statinių, Mindaugo g. 13A, Širvintos, naujos statybos darbų projektavimo techninę specifikaciją (projektavimo užduotį) (pridedama).

Šis įsakymas gali būti skundžiamas Lietuvos Respublikos administracinių bylų teisenos įstatymo nustatyta tvarka.

Administracijos direktorė

Ingrida Baltušytė

Parengė
Architektūros ir kraštovarkos planavimo skyriaus vedėja
Deimantė Oršauskaitė

SUDERINTA:
Teisės, personalo ir civilinės metrikacijos skyriaus
vedėjo pavaduotoja Vaida Šeipūnė

Švietimo ir kultūros skyriaus vedėja
Rasa Kralikevičienė

PROJEKTO VADOVO, DALIŲ VADOVŲ SKIRIMO DOKUMENTAS

OBJEKTO PAVADINIMAS:	Sporto paskirties inžinerinių statinių , Mindaugo g. 13A, Širvintose, statybos projektas
STATYTOJAS, UŽSAKOVAS	Širvintų rajono savivaldybė Širvintų rajono savivaldybės administracija
PROJEKTUOTOJAS	MB „A2X2“
PROJEKTO VADOVAS	L. Pasiaura, at. Nr. A1637

Vadovaujantis statybos techninio reglamento STR 1.04.04:2017 „Statinio projektavimas, projekto ekspertizė“ 3 skyrių

Eil.Nr.	Projekto dalis	Projekto dalies vadovas
1.	Bendroji dalis A2X2-405-TP-BD	L.Pasiaura at. Nr. A1637
2.	Sklypo sutvarkymo (Sklypo plano) dalis A2X2-405-TP-SP	L.Pasiaura at. Nr. A1637
3.	Lauko vandentiekos ir nuotekų dalis A2X2-405-TP-LVN	V.Bikinaitė at. Nr. 33881
4.	Elektrotechninė dalis A2X2-405-TP-E	R. Miliūnė, at. Nr. A35142
5.	Pasirengimo statybai ir statybos darbų organizavimo dalis A2X2-405-TP-SO	R. Untonas, at. Nr. 32884
6.	Statybos skaičiuojamosios kainos nustatymo dalis A2X2-405-TP-SSK	E.Daukantienė at. Nr. 19039

MB A2X2 vadovaujantis partneris L.Pasiaura





KVALIFIKACIJOS A T E S T A T A S

LIETUVOS ARCHITEKTŲ RŪMAI

Nr. A 1637

Linas Pasiaura

**Statinio projekto, statinio projekto vykdymo priežiūros,
statinio projekto architektūrinės dalies,
statinio projekto architektūrinės dalies vykdymo priežiūros,
statinio projekto sklypo plano (sklypo sutvarkymo) dalies,
statinio projekto sklypo plano (sklypo sutvarkymo) dalies vykdymo priežiūros
vadovas**

Statinių rūšys: pastatai ir inžineriniai statiniai

Statinių kategorija: ypatingieji ir neypatingieji statiniai

Lietuvos architektų rūmų pirmininkas



Algimantas Pliučas

Išduota 2014 m. kovo mėn. 27 d.

pagal Architektų profesinio atestavimo komisijos posėdžio protokolą Nr. 87.

Atnaujinta 2024 m. balandžio mėn. 30 d. Lietuvos architektų rūmų sprendimu Nr. 24/04/S-214



STATYBOS PRODUKCIJOS
SERTIFIKAVIMO CENTRAS

Valstybės įmonė Statybos produkcijos sertifikavimo centras, įmonės kodas 110068926, Linkmenų g. 28, LT-08217 Vilnius

KVALIFIKACIJOS ATESTATAS

Nr.33881

Viktorija Bikinaitė

A.k. [redacted]

Suteikta teisė eiti ypatingojo statinio projekto dalies vadovės ir ypatingojo statinio projekto dalies vykdymo priežiūros vadovės pareigas.

Statiniai: gyvenamieji ir negyvenamieji pastatai, susisiektimo komunikacijos, inžineriniai tinklai, hidrotechnikos statiniai, kiti inžineriniai statiniai, taip pat minėti statiniai, esantys kultūros paveldo objekto teritorijoje, jo apsaugos zonoje, kultūros paveldo vietovėje.

Projekto dalys: vandentiekio ir nuotekų šalinimo, pasirengimo statybai ir statybos darbų organizavimo, statybos skaičiuojamosios kainos nustatymo.

Direktorius



Valdemaras Gauronskis

20266

Išduotas 2018 m. balandžio 16 d.

Pirmą kartą išduotas 2014 m. gruodžio 19 d.

Kvalifikacijos atestatų registras skelbiamas www.spsc.lt



STATYBOS PRODUKCIJOS
SERTIFIKAVIMO CENTRAS

Valstybės įmonė Statybos produkcijos sertifikavimo centras, įmonės kodas 110068926, Linkmenų g. 28, LT-08217 Vilnius

KVALIFIKACIJOS ATESTATAS

Nr.35142

Renata Miliūnė

A.k. [redacted]

Suteikta teisė eiti ypatingojo statinio projekto dalies vadovės ir ypatingojo statinio projekto dalies vykdymo priežiūros vadovės pareigas.

Statiniai: gyvenamieji ir negyvenamieji pastatai, hidrotechnikos statiniai, kiti inžineriniai statiniai, taip pat minėti statiniai, esantys kultūros paveldo objekto teritorijoje, jo apsaugos zonoje, kultūros paveldo vietovėje.

Projekto dalis: elektrotechnikos (iki 10 kV įtampos), elektroninių ryšių (telekomunikacijų), apsauginės signalizacijos, gaisro aptikimo ir signalizavimo.

Direktorius



Valdemaras Gauronskis

22920

Išduotas 2019 m. vasario 26 d.

Pirmą kartą išduotas 2015 m. lapkričio 6 d.

Kvalifikacijos atestatų registras skelbiamas www.spsc.lt



STATYBOS PRODUKCIJOS
SERTIFIKAVIMO CENTRAS

Valstybės įmonė Statybos produkcijos sertifikavimo centras, įmonės kodas 110068926, Linkmenų g. 28, LT-08217 Vilnius

KVALIFIKACIJOS ATESTATAS

Nr.19039

Edita Daukantiene

A.k. 46502180778

Suteikta teisė eiti ypatingo statinio projekto dalies vadovės ir ypatingo statinio projekto dalies vykdymo priežiūros vadovės pareigas.

Statiniai: visi statiniai (išskyrus branduolinės energetikos objektų statinius).
Projekto dalis: statybos skaičiuojamosios kainos nustatymo.

Direktorius



Robertas Encius

Išduotas 2012 m. balandžio 27 d.

Pirmą kartą išduotas 2007 m. balandžio 23 d.

Kvalifikacijos atestatų registras skelbiamas www.spsc.lt

00916


VALSTYBĖS ĮMONĖ REGISTRŲ CENTRAS

Lvivo g. 25-101, 09320 Vilnius, tel. (8 5) 2688 262, el. p. info@registrucentras.lt
Duomenys kaupiami ir saugomi Juridinių asmenų registre, kodas 124110246

**LIETUVOS RESPUBLIKOS JURIDINIŲ ASMENŲ REGISTRO
ELEKTRONINIS SERTIFIKUOTAS IŠRAŠAS**

2023-06-02 13:58:41

PRIEIGOS RAKTAS: 06-3241630-1197541

Šiuo prieigos raktu gautas išrašas yra oficialus dokumentas. Tretieji asmenys, gavę iš juridinio asmens, filialo ar atstovybės galiojantį prieigos raktą, negali reikalauti pateikti spausdinto popieriuje registro išrašo, kadangi saugiu elektroniniu parašu pasirašytas dokumentas, turi tokią pat teisinę galią kaip ir rašytinis dokumentas.

1. Juridinių asmenų registre įregistruota:

Pavadinimas: **MB "A2X2"**
Kodas: **303064559**
Teisinė forma: **Mažoji bendrija**
Teisinis statusas: **Teisinis statusas neįregistruotas**
Buveinės adresas: **Vilnius, Smėlio g. 5-12**
NTR objekto kodas: **1096-0033-7015:0005**
Įregistravimo data: **2013-05-15**
Versija: **15 (2023-05-30)**
Duomenų būklė: **Pilnai sutvarkyti duomenys**

2. Filialai, atstovybės registruoti Lietuvoje: įrašų nėra

3. Kapitalas ir akcijos: įrašų nėra

4. Veiklos tikslai ir rūšys:

Tikslai: **pelno siekimas vykdant bet kokią veiklą, kuri neprieštarauja Lietuvos Respublikos teisės aktams; pagrindinės veiklos sritys: projektavimas, konsultavimas, tarpininkavimas, gamyba, statyba, prekyba**

5. Organai:

5.1.

Registruota: **Mažosios bendrijos narių susirinkimas
Nuo 2013-05-15**

5.2.

Registruota: **Vadovas
Nuo 2013-05-15**

5.2.1.

Asmuo: **LINAS PASIAURA, a.k. 37904140614, vadovaujantis partneris**
Paskyrimo (išrinkimo) data **2019-03-01**
Registruota: **Nuo 2019-03-19
Vilnius, Smėlio g. 5-12**

6. Dalyviai: įrašų nėra

7. Taisyklė, pagal kurią asmenys veikia juridinio asmens vardu:

7.1.

Registruota: **Vienasmenis atstovavimas**
Aprašymas: **Juridinio asmens vardu veikia vadovas**

8. Licencijuojama veikla: įrašų nėra

9. Kiti duomenys:

Finansinių metų pradžia: **01-01**

Finansinių metų pabaiga: **12-31**

10. Žymos: įrašų nėra

11. Bankrotas: įrašų nėra

12. Veiklos apribojimai: įrašų nėra

13. Steigimo dokumentai:

13.1

Nuostatai

Dokumento data: 2013-05-13

Įregistruotas: 2013-05-15

14. Kita informacija: įrašų nėra

15. Kontaktinė informacija:

Mobilusis telefonas: **+37069803273**

Elektroninio pašto adresas: **info@a2x2.lt**

Internetinės svetainės adresas: **a2x2.lt**

2023-06-02 13:58:41

Išrašas tikras, turi prima facie galią

Dokumentą paruošė:




Juridinių asmenų registro departamento JAR
Vilniaus skyriaus Vilniaus 3 Juridinių asmenų
registro grupės

Registratorė

NERINGA VITKAUSKIENĖ

PROJEKTO SPRENDINIŲ TARPUSAVIO SUDERINIMO AKTAS

OBJEKTO PAVADINIMAS:	Spporto paskirties inžinerinių statinių , Mindaugo g. 13A, Širvintose, statybos projektas
STATYTOJAS, UŽSAKOVAS	Širvintų rajono savivaldybė Širvintų rajono savivaldybės administracija
PROJEKTUOTOJAS	MB "A2X2"
PROJEKTO VADOVAS	L. Pasiaura, at. Nr. A1637

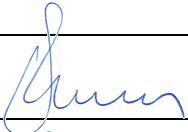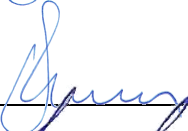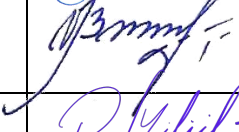Eil. Nr.	Projekto dalis	Projekto dalies vadovas	Peržiūros data	Parašas
1.	Bendroji dalis A2X2-406-TP-BD	L.Pasiaura at. Nr. A1637	2024-08	
2.	Sklypo sutvarkymo (Sklypo plano) dalis A2X2-406-TP-SP	L.Pasiaura at. Nr. A1637	2024-08	
3.	Lauko vandentiekos ir nutekų šalinimo dalis A2X2-406-TP-LVN	V. Bikinaitė, at. Nr. 32884	2024-08	
4.	Elektrotechninė dalis A2X2-406-TP-E	R. Miliūnė, at. Nr. A35142	2024-08	
5.	Pasirengimo statybai ir statybos darbų organizavimo dalis A2X2-406-TP-SO	R. Untonas, at. Nr. 32884	2024-08	
6.	Statybos skaičiuojamosios kainos nustatymo dalis A2X2-406-TP-SSK	E.Daukantienė, at. Nr. 19039	2024-06	