

Valstybės įmonės Registrų centro Telšių filialas

NEKILNOJAMOJO DAIKTO
KADASTRINIŲ MATAVIMŲ BYLA

Tomas: 1

Nekilnojamojo turto objektas: Statinys (statiniai)

Bylos Nr.: 27031/915

Registro Nr.: 97/41463 (Statiniai)

Adresas: Skuodo r. sav. Skuodo m. Vytauto g. 10

Lapų skaičius: 16

SUDERINTA

(pareigos)

(parašas)

(vardas, pavardė)

(data)

Bylos Nr. 27031/915

Tomo Nr. 1

Registro 97/41463

BYLOS TOMO VIDAUS APYRAŠAS

Eil. Nr.	Dokumento pavadinimas	Dokumento		Lapų skaič.	Bylos lapų numeriai	Pastabos
		Nr.	Data			
1	Statinio planas "STATINIŲ IŠDĖSTYMO PLANAS"		2013-02-26	1	1	
2	Statinio nuotraukos 1F FORMA		2013-02-26	1	2	
3	Statinio planas "PIRMAS AUKŠTAS"		2013-02-26	2	3-4	
4	Statinio planas "ANTRAS AUKŠTAS"		2013-02-26	1	5	
5	Statinio planas "TREČIAS AUKŠTAS"		2013-02-26	1	6	
6	Pagrindinio pastato, jo dalių ir priestatų kadastro duomenys 1A FORMA		2013-02-26	3	7-9	
7	Pagrindinio pastato, jo dalių ir priestatų įkainojimas (perkainojimas) 2A FORMA		2013-02-26	1	10	
8	Pagrindinio pastato vidaus plotų eksplicacija 3 FORMA		2013-02-26	5	11-15	

Vidaus apyrašo lapų 15

Matininkė Violeta Gutauskienė





1036684562

MOKYKLOS GATVĖ

š

13.43

22.30

 $\frac{1 \text{ n}^1/\text{p}}{H=3.30}$

12.90

12.90

6.42

k1

k

25.30

 $\frac{1 \text{ N}^1/\text{p}}{H=10.00}$

25.85

15.82

VYTAUTO GATVĖ



Valstybės įmonės Registrų centro Telšių filialas
Licencijos Nr. G-734-(623), išduota 2008-08-27
Nr.2M-M-431, išduota 2008-07-11

Pareigos	V., pavardė	Parašas	Data
Matininkė	V.Gutauskienė		2013-02-26
Statinių išdėstymo planas		1:500	A.V.
Skuodo r. sav. Skuodo m. Vytauto g. 10			
Sudarytas pagal 2013-02-26 kadastrinių matavimų duomenis		Pastato pažymėjimas plane 1N3p	

Statinio nuotraukos

Adresas Skuodo r. sav. Skuodo m. Vytauto g. 10

Pavadinimas Bendrabutis su mokslo paskirties patalpomis

Unikalus Nr. 7596-8003-4011

Žymėjimas 1N3p

Paskirtis Gyvenamoji (įv. soc. grupėms)

Matavimų data 2013-02-26




Parengė **Matininkė Violeta Gutauskienė**

A.V.







1036684510

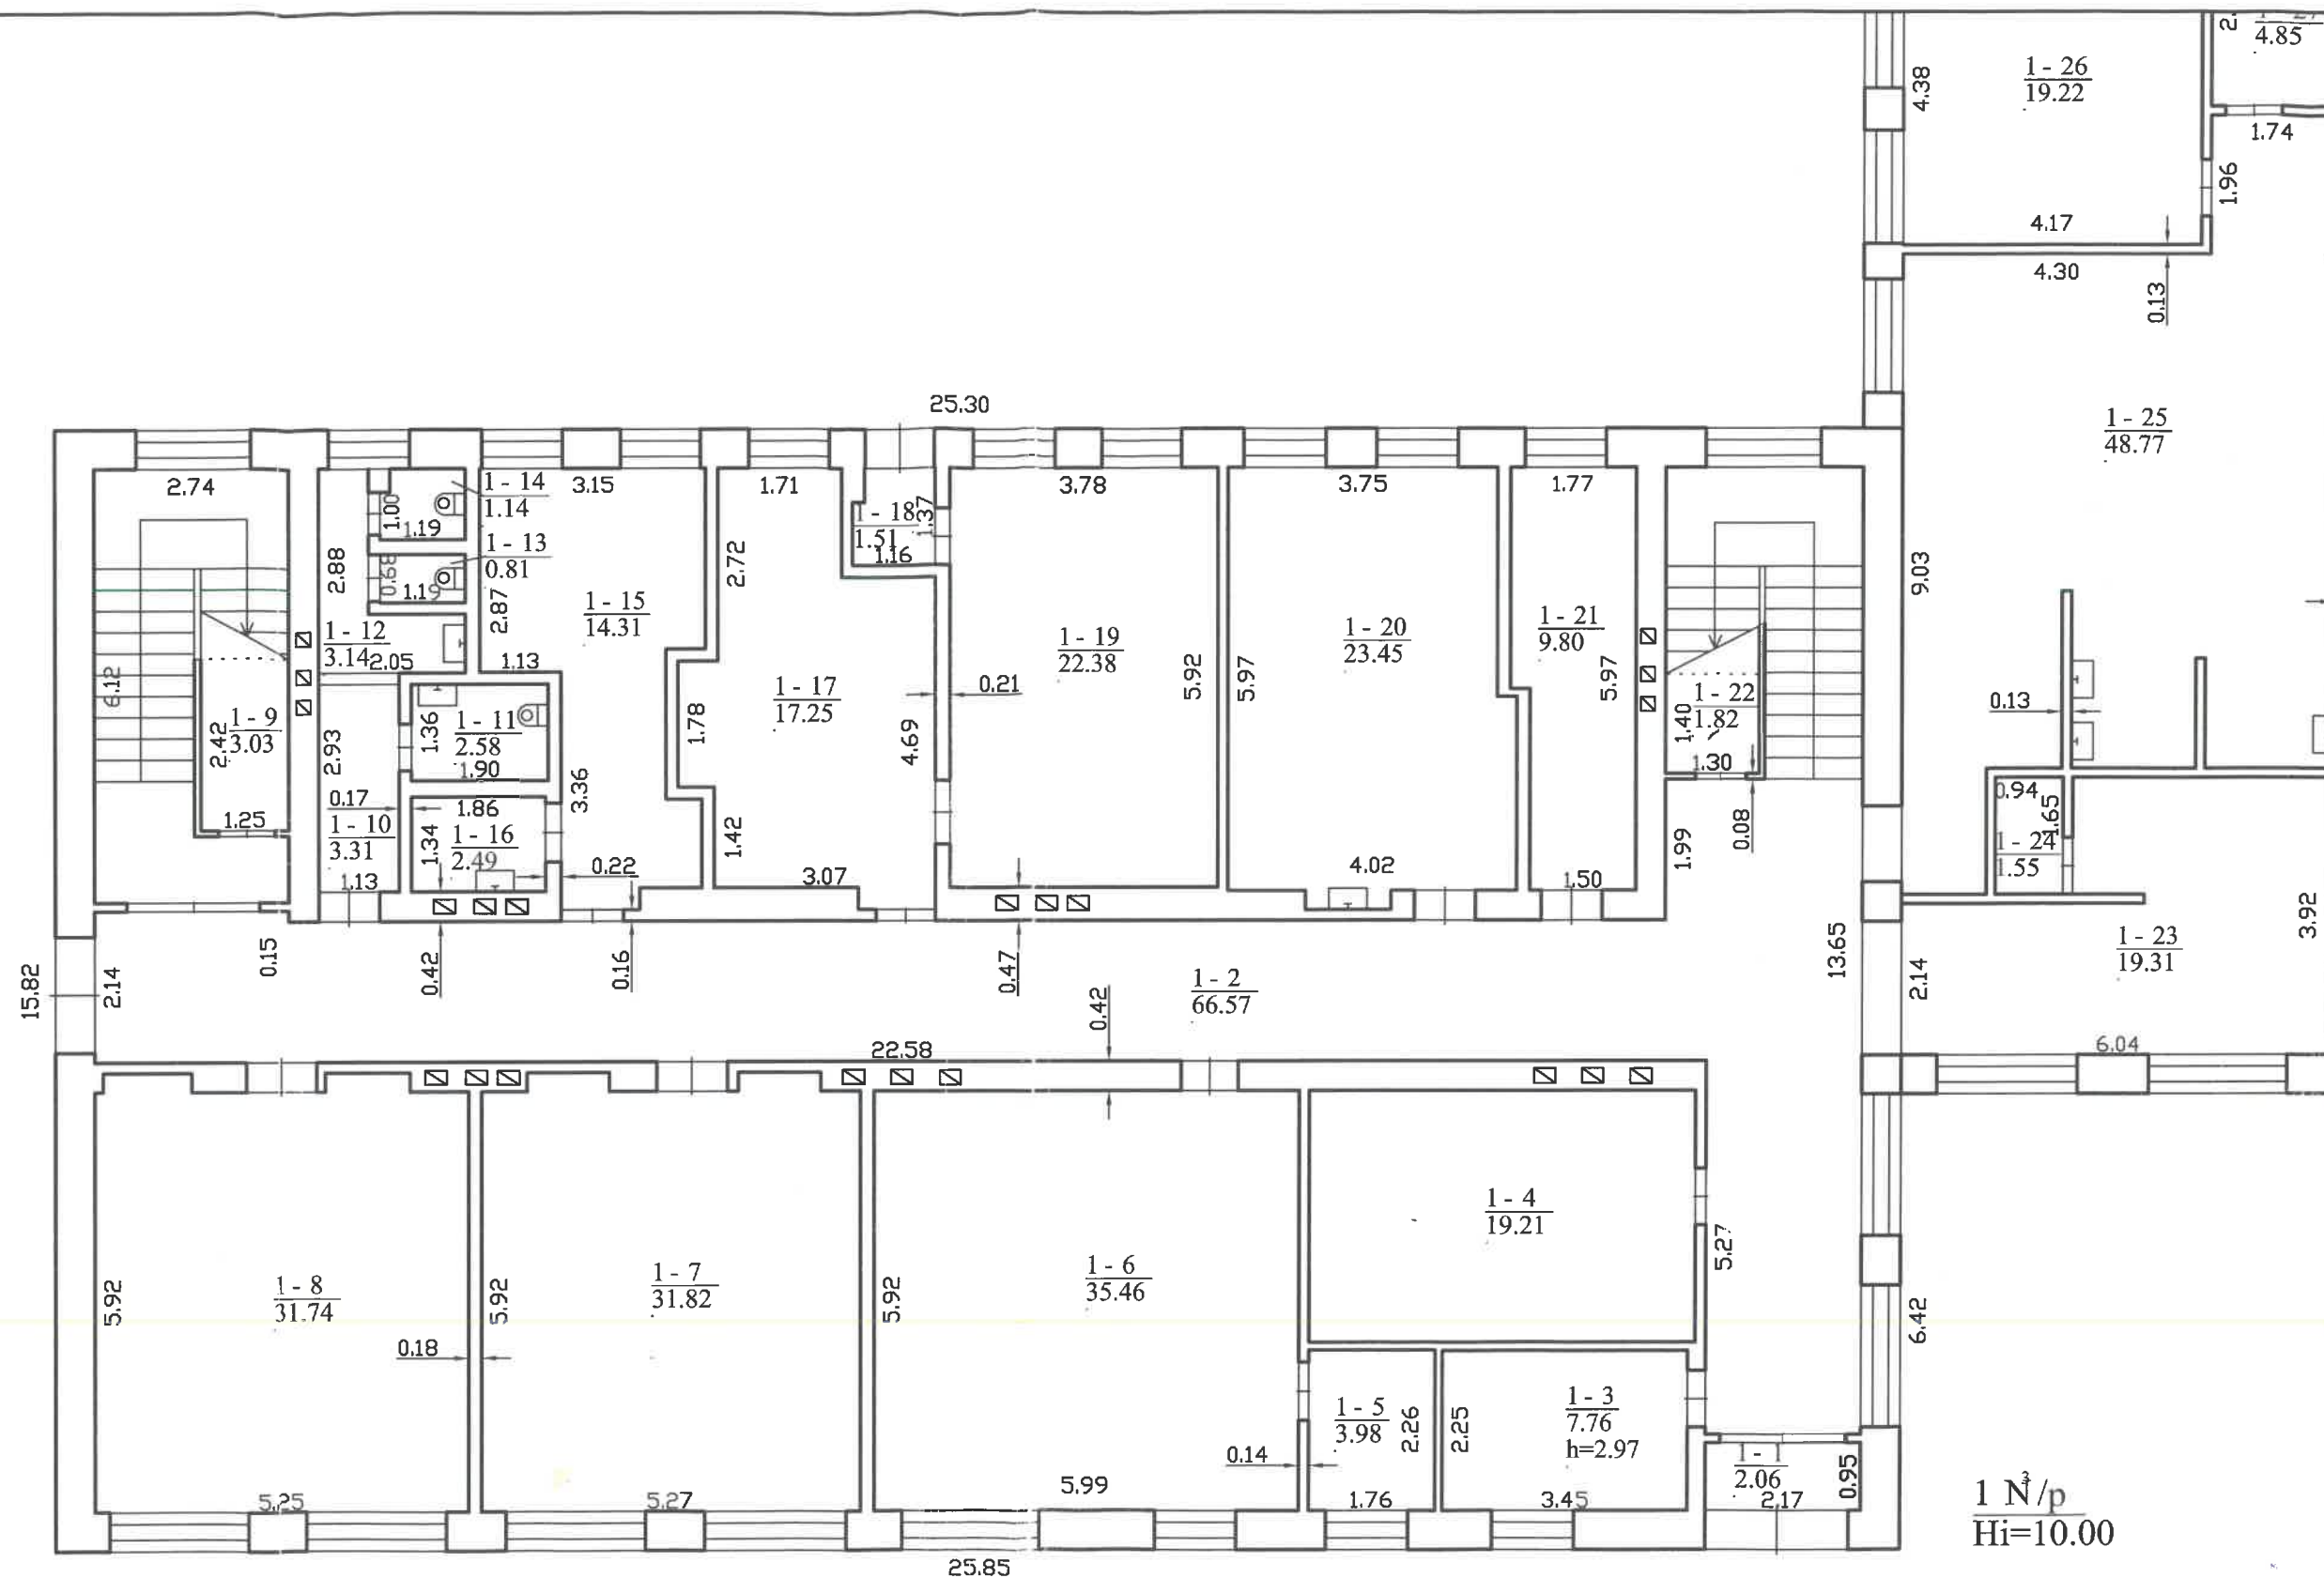 $1 \text{ N}^3/p$
 $H_i=10.00$ Valstybės įmonės Registrų centro Telšių filialas
Licencijos Nr. G-734-(623), išduota 2008-08-27
Nr.2M-M-431, išduota 2008-07-11

Parcigos	V., pavardė	Parašas	Data
Matininkė	V.Gutauskienė		2013-02-26
Pirmo aukšto planas 1:100 A.V.			
Skuodo r. sav. Skuodo m. Vytauto g. 10			
Sudarytas pagal 2013-02-26 kadastrinių matavimų duomenis		Pastato pažymėjimas plane 1N3p	



1036684510

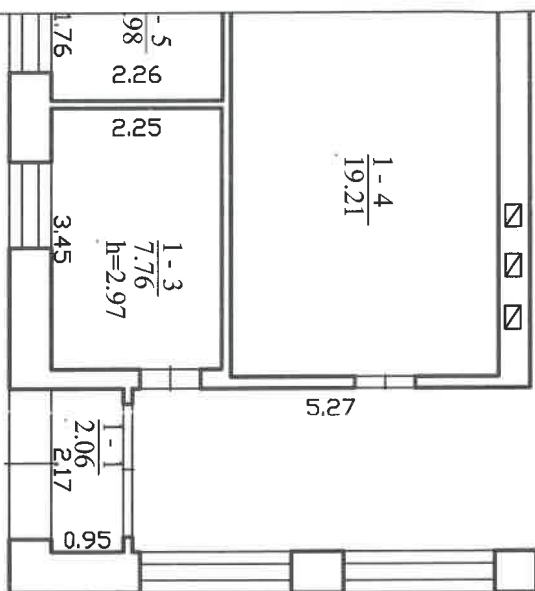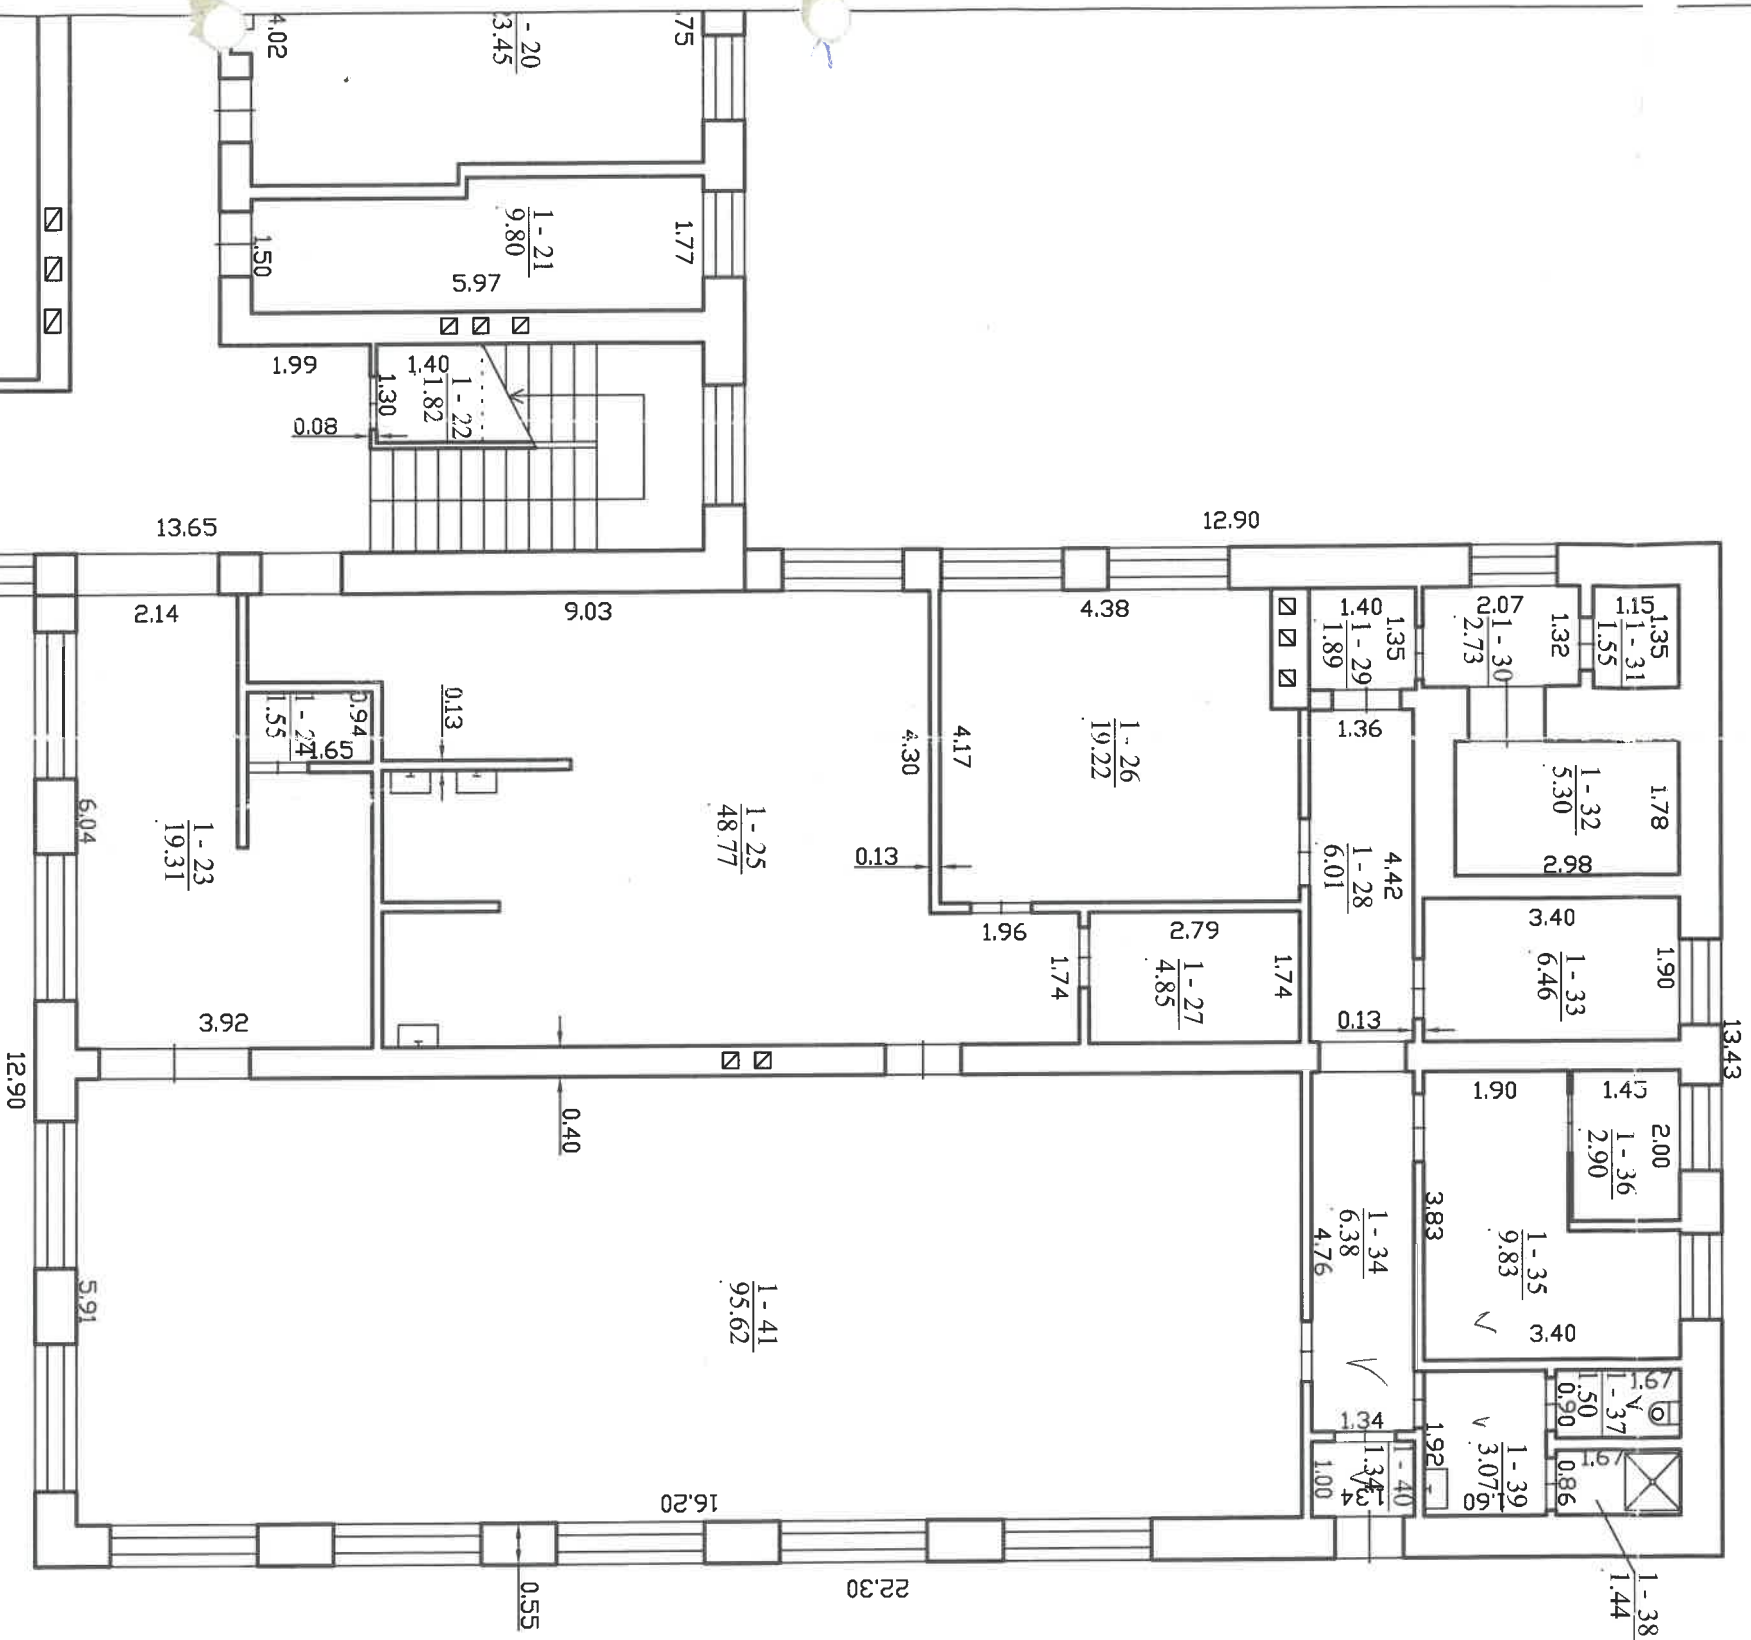

1 N/p
Hi=10.00

1 n/p
Hi=3.30



Valstybės įmonės Registrų centro Teščių filialas
Licencijos Nr. G-734-(623), išduota 2008-08-27
Nr.2M-M-431, išduota 2008-07-11

Pareigos

V. pavardė

Parašas

Matininkė

V.Gutauskienė

Data
2013-02-26

Pirmo aukšto planas Preistato

1:100

A.V.


Skuodo r. sav. Skuodo m.
Vytauto g. 10

Sudarytas pagal 2013-02-26
kadastrinių matavimų duomenis

Pastato pažymėjimas
plane IN3p



1036684510

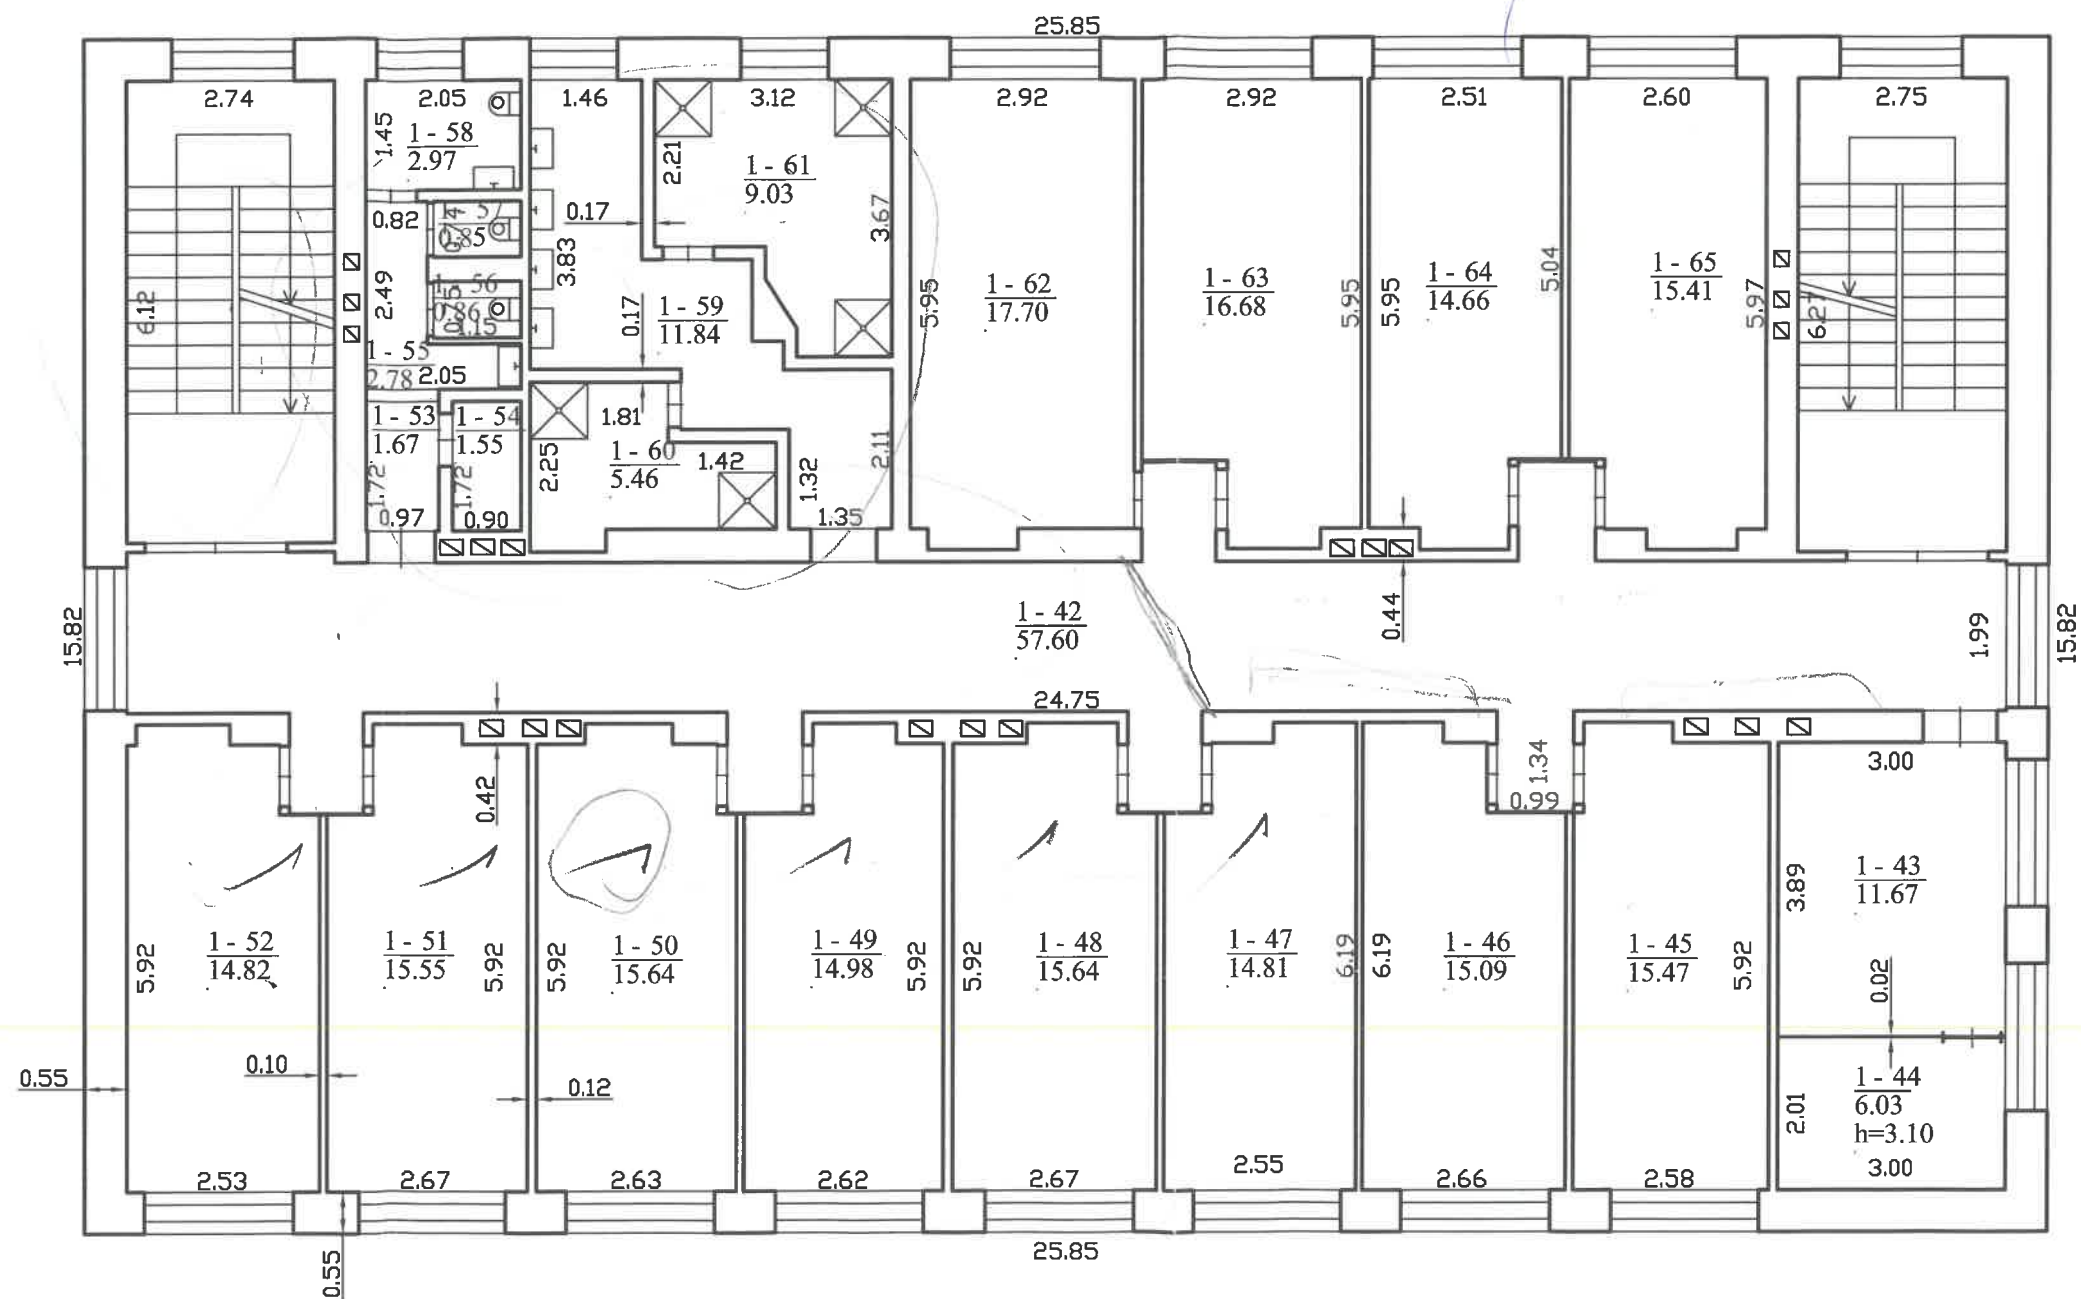


Valstybės įmonės Registrų centro Telšių filialas
Licencijos Nr. G-734-(623), išduota 2008-08-27
Nr.2M-M-431, išduota 2008-07-11

Parcigos	V., pavardė	Parašas	Data
Matininkė	V.Gutauskienė		2013-02-26
Antro aukšto planas 1:100 A.V.			
Skuodo r. sav. Skuodo m. Vytauto g. 10			
Sudarytas pagal 2013-02-26 kadastrinių matavimų duomenis		Pastato pažymėjimas plane 1N3p	



1036684510

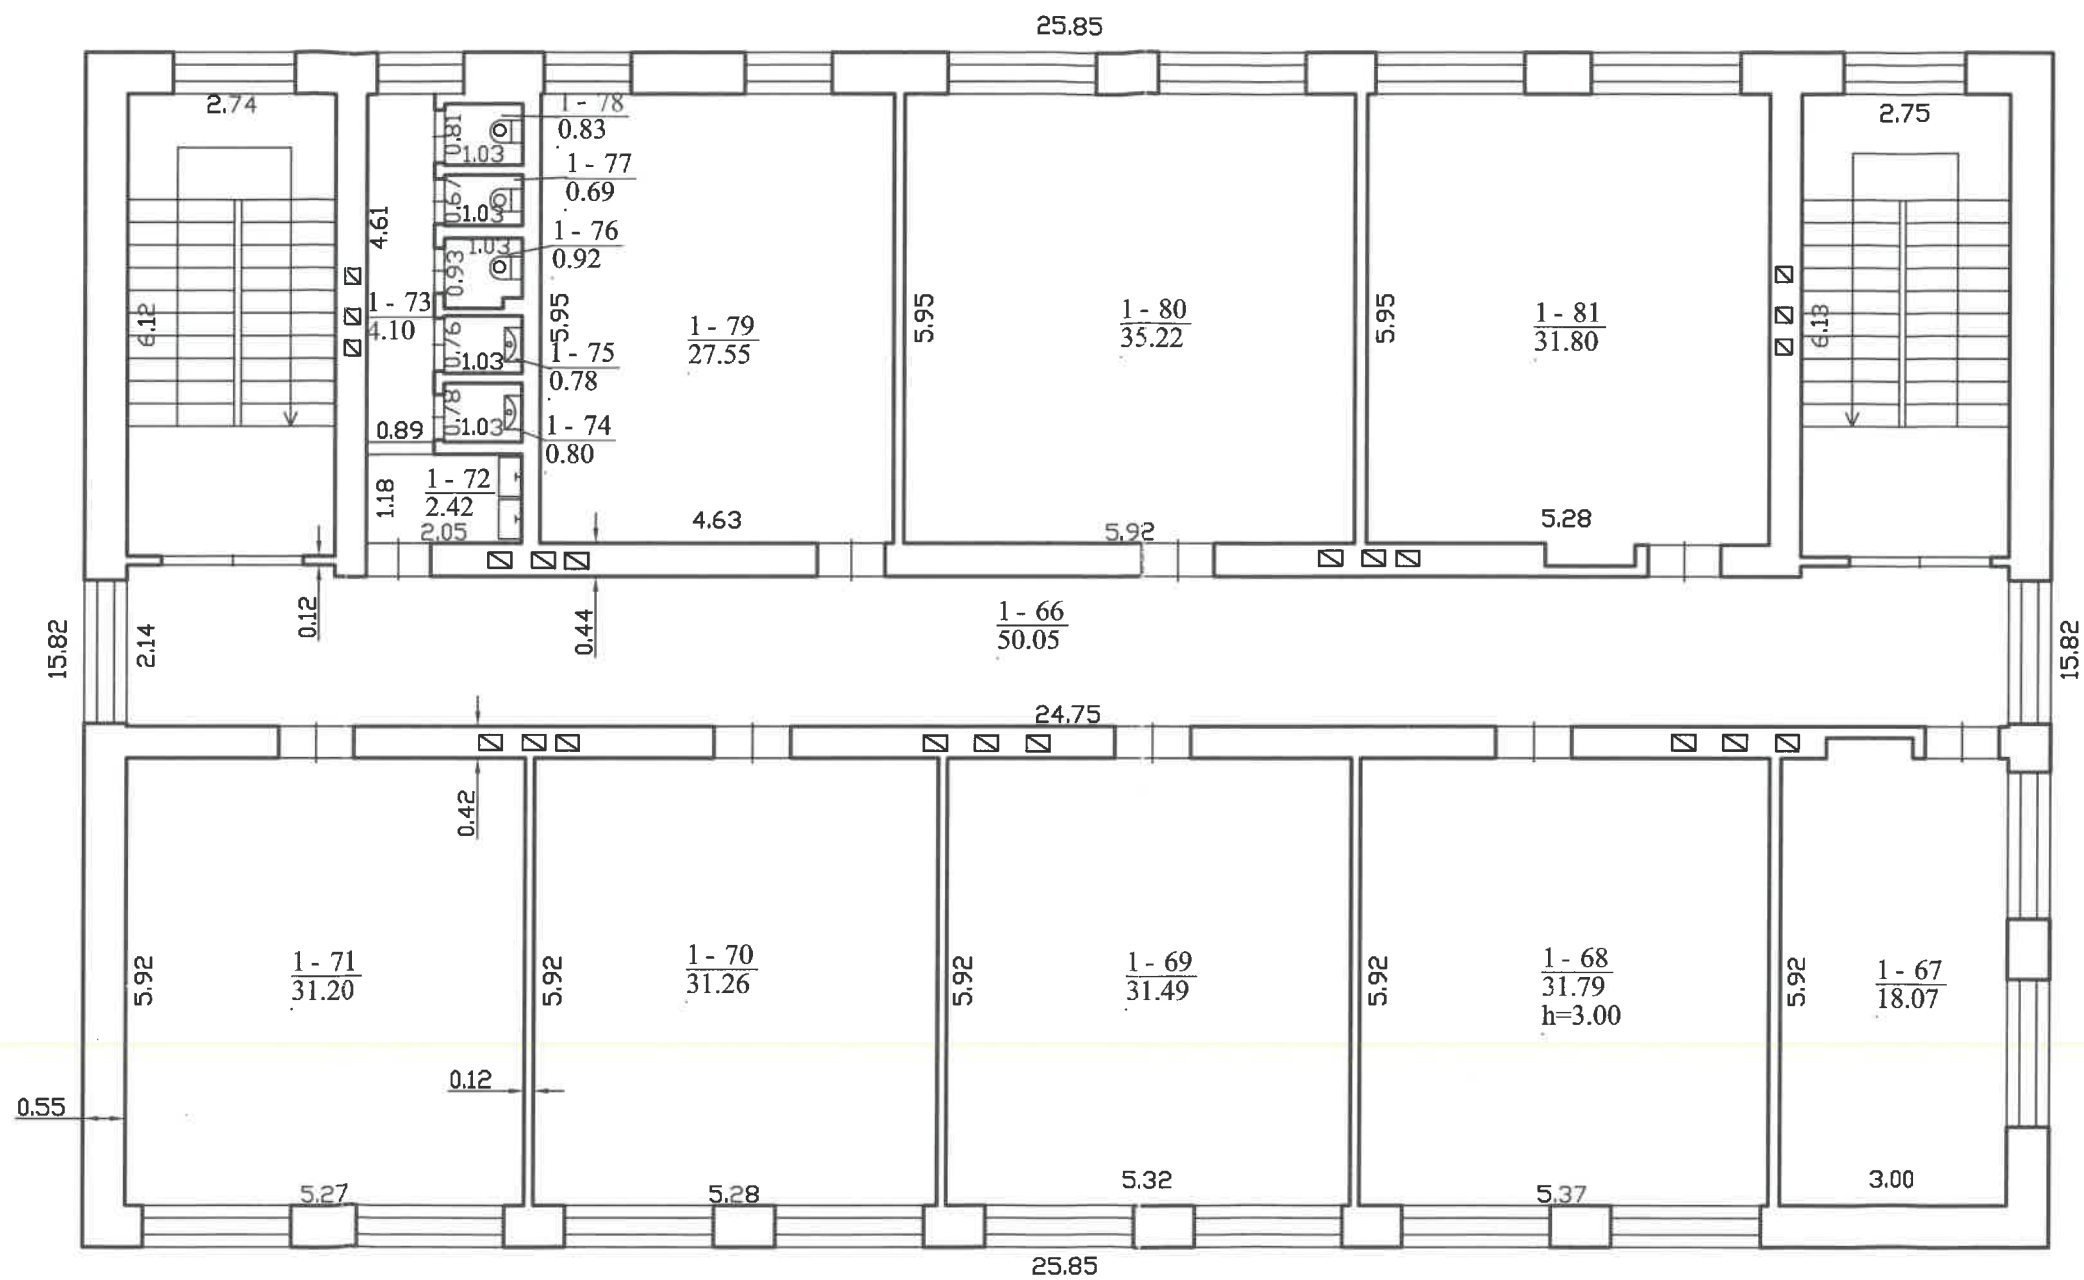

Valstybės įmonių Registrų centro Telšių filialas
Licencijos Nr. G-734-(623), išduota 2008-08-27
Nr.2M-M-431, išduota 2008-07-11

Pareigos	V., pavardė	Parašas	Data
Matininkė	V.Gutauskienė		2013-02-26

Trečio aukšto planas 1:100 A.V.

Skuodo r. sav. Skuodo m.
Vytauto g. 10

Sudarytas pagal	Pastato pažymėjimas
2013-02-26 kadastrinių matavimų duomenis	plane 1N3p

Pagrindinio pastato, jo dalių ir priestatų kadastro duomenys

Adresas Skuodo r. sav. Skuodo m. Vytauto g. 10

Unikalus Nr. 7596-8003-4011

Viso pastato			
Bendras plotas: kv. m	1143,07	Baigtumo procentas: %	100
Tūris: kub. m	5051	Koordinatė X:	6239869
Užstatytas plotas: kv. m	703	Koordinatė Y:	347002
Plotas bruto: kv. m	1521	Statinio kategorija:	Ypatingas

Kadastro duomenys	Pagrindinis pastatas	Rūsys (pusrūsis)	Pastogės patalpos
Duomenys užfiksuoti	2013-02-26	X	X
Žymėjimas	1N3p		
Paskirtis	Gyvenamoji (įvairioms socialinėms grupėms)	X	X
Pavadinimas	Bendrabutis su mokslo paskirties patalpomis	X	X
Statybos pradžios metai:	1968		
Statybos pabaigos metai:	1968		
Rekonstravimo pradžios metai:			
Rekonstravimo pabaigos metai:			
Kap. remonto pradžios metai:			
Kap. remonto pabaigos metai:			
Modernizavimo pradžios metai:			
Modernizavimo pabaigos metai:			
Papr. remonto pradžios metai:	2011		
Papr. remonto pabaigos metai:	2011		
Baigtumo procentas: %	100		
Aukštų skaičius:	3		
Tūris: kub. m	4089		
Bendras plotas: kv. m	903,35		
Pamatai:	Betonas		
Sienos:	Plytos		
Perdanga:	Gelžbetonis		
Stogo konstrukcija:	Sutapdintas		
Stogo danga:	Ruberoidas		
Išorės apdaila:	Nėra		
Pertvaros:	Plytos		
Grindys:	Lentos		
Langai:	Plastikiniai		
Durys:	Medinės		
Vidaus apdaila:	Dažai		
Šildymas:	Centrinis šildym. iš centr. sist.		
Vandentiekis:	Komunalinis vandentiekis		
Nuotekų šalinimas:	Komunalinis nuotekų šalinimas		
Dujos:	Nėra		

27-Vas-2013 14:34:11



* 1 0 3 6 6 9 0 2 1 1 *

Lapas 1 iš 2

Kadastro duomenys	Pagrindinis pastatas	Rūsys (pusrūsis)	Pastogės patalpos
Karštas vanduo:	Nėra		
Elektra:	Yra		
Viryklė:	Nėra		
Vonios kambarys:	Yra		
Vėdinimas ir kondicionavimas:	Vėdinimas		

Parengė Matininkė Violeta Gutauskienė

A.V.



Pagrindinio pastato, jo dalių ir priestatų įkainojimas (perkainojimas)

Adresas Skuodo r. sav. Skuodo m. Vytauto g. 10

Unikalus Nr. 7596-8003-4011

Vertės nustatymo data	I(P)	Žymėjimas	Pavadinimas	Kasmetinis vertės mažinimo koeficientas	Matavimo vienetas	Kiekis	Kainynas ir lentelė	Vieneto statybos vertė po indeksavimo, Lt	Atkūrimo kaštai (statybinė vertė), Lt	Nusidėvėjimas %	Atkuriamoji vertė, Lt	Vietovės pataisos koeficientas	Vidutinė rinkos vertė, Lt
1	2	3	4	5	6	7	8	9	10	11	12	13	14
2013-02-26		1N3p	Bendrabutis su mokslo paskirties patalpomis	0.8	kub. m	5051	Modelis: 9482	443	2238000	36	1432000		310000
	P	1N3p	Bendrabutis su mokslo paskirties patalpomis	0.8	kub. m	4089	NTK2013-1.3.5-5	429		36			
	P	1n1p	Priestatas	0.8	kub. m	962	NTK2013-1.3.2-4	500		36			

Parengė Matininkė Violeta Gutauskienė

A.V.



* 1 0 3 6 9 3 2 1 2 *

Pagrindinio pastato, jo dalių ir priestatų kadastro duomenys

Kadastro duomenys	Priestatas	Priestatas	Priestatas
Duomenys užfiksuoti	2013-02-26		
Žymėjimas	1n1p		
Pavadinimas	Priestatas		
Statybos pradžios metai:	1968		
Statybos pabaigos metai:	1968		
Rekonstravimo pradžios metai:			
Rekonstravimo pabaigos metai:			
Kap. remonto pradžios metai:			
Kap. remonto pabaigos metai:			
Modernizavimo pradžios metai:			
Modernizavimo pabaigos metai:			
Papr. remonto pradžios metai:	2011		
Papr. remonto pabaigos metai:	2011		
Baigtumo procentas: %	100		
Aukštų skaičius:	1		
Tūris: kub. m	962		
Bendras plotas: kv. m	239,72		
Užstatytas plotas: kv. m	294		
Pamatai:	Betonas		
Sienos:	Plytos		
Perdanga:	Gelžbetonis		
Stogo konstrukcija:	Sutapdintas		
Stogo danga:	Ruberoidas		
Išorės apdaila:	Nėra		
Pertvaros:	Nėra		
Grindys:	Lentos		
Langai:	Plastikiniai		
Durys:	Medinės		
Vidaus apdaila:	Dažai		



Pagrindinio pastato vidaus plotų eksplikacija

3 FORMA

Adresas Skuodo r. sav. Skuodo m. Vytauto g. 10

Unikalus Nr. 7596-8003-4011

Žymėjimas 1N3p

Pavadinimas Bendrabutis su mokslo paskirties patalpomis

Paskirtis Gyvenamoji (iv. soc. grupėms)

Matavimų data 2013-02-26

Aukšto Nr.	Patalpos pažymėjimas plane		Patalpų pavadinimas	Gyvenamosios paskirties patalpų								Negyvenamosios paskirties patalpų	
	1 simbolis	2 simbolis		Bendras plotas m ²	Naudingas plotas m ²	Iš to skaičiaus			Pagalbinis nenaudingas plotas m ²	Rūšių (pusrūšių) plotas m ²	Garažų plotas m ²	Pagrindinis plotas m ²	Pagalbinis plotas m ²
						Gyvenamas plotas m ²	Verslo plotas m ²	Pagalbinis naudingas plotas m ²					
1	2	3	4	5	6	7	8	9	10	11	12	13	14
1	1	1	Tambūras	2,06	2,06	4/2		2,06					
1	1	2	Koridorius	66,57	66,57	3/2		66,57					
1	1	3	Pagalbinė patalpa	7,76	7,76			7,76					
1	1	4	Rūbinė	19,21	19,21			19,21					
1	1	5	Sandėlis	3,98	3,98			3,98					
1	1	6	Klasė	35,46								35,46	
1	1	7	Klasė	31,82								31,82	
1	1	8	Klasė	31,74			Veiklos patalpa					31,74	
1	1	9	Sandėlis	3,03	3,03			3,03					
1	1	10	Koridorius	3,31	3,31	1/2		3,31					
1	1	11	Tualetas	2,58	2,58	1/2		2,58					



1	2	3	4	5	6	7	8	9	10	11	12	13	14
1	1	12	Koridorius	3,14	3,14	JL		3,14					
1	1	13	Tualetas	0,81	0,81	JL		0,81					
1	1	14	Tualetas	1,14	1,14	JL		1,14					
1	1	15	Kabinetas	14,31			Bočiai					14,31	
1	1	16	Sandėlis	2,49	2,49			2,49					
1	1	17	Kabinetas	17,25								17,25	
1	1	18	Tambūras	1,51								1,51	
1	1	19	Kabinetas	22,38								22,38	
1	1	20	Kabinetas	23,45								23,45	
1	1	21	Šilumimis mazgas	9,80	9,80			9,80					
1	1	22	Rūbinė	1,82	1,82			1,82					
1	1	23	Koridorius	19,31	19,31			19,31					
1	1	24	Sandėlis	1,55	1,55			1,55					
1	1	25	Valgyklos salė	48,77	48,77	KC		48,77					
1	1	26	Klasė	19,22	19,22		LASS	19,22					
1	1	27	Sandėlis	4,85	4,85	KC		4,85					
1	1	28	Koridorius	6,01	6,01		LASS	6,01					
1	1	29	Koridorius	1,89	1,89		LASS	1,89					
1	1	30	Pagalbinė patalpa	2,73	2,73		LASS	2,73					
1	1	31	Pagalbinė patalpa	1,55	1,55		LASS	1,55					
1	1	32	Pagalbinė patalpa	5,30	5,30		LASS	5,30					
1	1	33	Pagalbinė patalpa	6,46	6,46	Sestak		6,46					
1	1	34	Koridorius	6,38	6,38		LASS	6,38					



1	2	3	4	5	6	7	8	9	10	11	12	13	14
1	1	35	Pagalbinė patalpa	9,83	9,83			9,83					
1	1	36	Pagalbinė patalpa	2,90	2,90			2,90					
1	1	37	Tualetas	1,50	1,50		LASS	1,50					
1	1	38	Dušas	1,44	1,44			1,44					
1	1	39	Prausykla	3,07	3,07		LASS	3,07					
1	1	40	Tambūras	1,34	1,34		LASS	1,34					
1	1	41	Salė	95,62	95,62			95,62					
Iš viso pirmame aukšte (41 patalpos)				545,34	367,42			367,42				177,92	
2	1	42	Koridorius	57,60	57,60	P	KC	57,60					
2	1	43	Kabinetas	11,67	11,67		KC	11,67					
2	1	44	Sandėlis	6,03	6,03		KC	6,03					
2	1	45	Kambarys	15,47	15,47	15,47	KC						
2	1	46	Kambarys	15,09	15,09	15,09	KC						
2	1	47	Kambarys	14,81	14,81	14,81	KC						
2	1	48	Kambarys	15,64	15,64	15,64	KC						
2	1	49	Kambarys	14,98	14,98	14,98	KC						
2	1	50	Kambarys	15,64	15,64	15,64	KC						
2	1	51	Kambarys	15,55	15,55	15,55	KC						
2	1	52	Kambarys	14,82	14,82	14,82	KC						
2	1	53	Koridorius	1,67	1,67		KC	1,67					
2	1	54	Sandėlis	1,55	1,55		KC	1,55					
2	1	55	Koridorius	2,78	2,78		KC	2,78					
2	1	56	Tualetas	0,86	0,86		KC	0,86					



1	2	3	4	5	6	7	8	9	10	11	12	13	14
2	1	57	Tualetas	0,85	0,85		KC	0,85					
2	1	58	Tualetas	2,97	2,97		KC	2,97					
2	1	59	Prausykla	11,84	11,84		KC	11,84					
2	1	60	Dužo patalpa	5,46	5,46		KC	5,46					
2	1	61	Dužo patalpa	9,03	9,03		KC	9,03					
2	1	62	Kambarys	17,70	17,70	17,70	KC						
2	1	63	Kambarys	16,68	16,68	16,68	KC						
2	1	64	Kambarys	14,66	14,66	14,66	KC						
2	1	65	Kambarys	15,41	15,41	15,41	KC						
Iš viso antrame aukšte (24 patalpos)				298,76	298,76	186,45		112,31					
3	1	66	Koridorius	50,05	50,05			50,05					
3	1	67	Kabinetas	18,07	18,07	20		18,07					
3	1	68	Klasė	31,79								31,79	
3	1	69	Klasė	31,49								31,49	
3	1	70	Klasė	31,26								31,26	
3	1	71	Klasė	31,20								31,20	
3	1	72	Koridorius	2,42	2,42			2,42					
3	1	73	Koridorius	4,10	4,10			4,10					
3	1	74	Tualetas	0,80	0,80			0,80					
3	1	75	Tualetas	0,78	0,78			0,78					
3	1	76	Tualetas	0,92	0,92			0,92					
3	1	77	Tualetas	0,69	0,69			0,69					
3	1	78	Tualetas	0,83	0,83			0,83					



1	2	3	4	5	6	7	8	9	10	11	12	13	14
3	1	79	Klasė	27,55								27,55	
3	1	80	Klasė	35,22								35,22	
3	1	81	Klasė	31,80								31,80	
Iš viso trečiame aukšte (16 patalpos)				298,97	78,66			78,66				220,31	
Iš viso (81 patalpos)				1143,07	744,84	186,45		558,39				398,23	

Parengė Matininkė Violeta Gutauskienė

A.V.

