



Šiaurinis (pagrindinis) fasadas M1:100

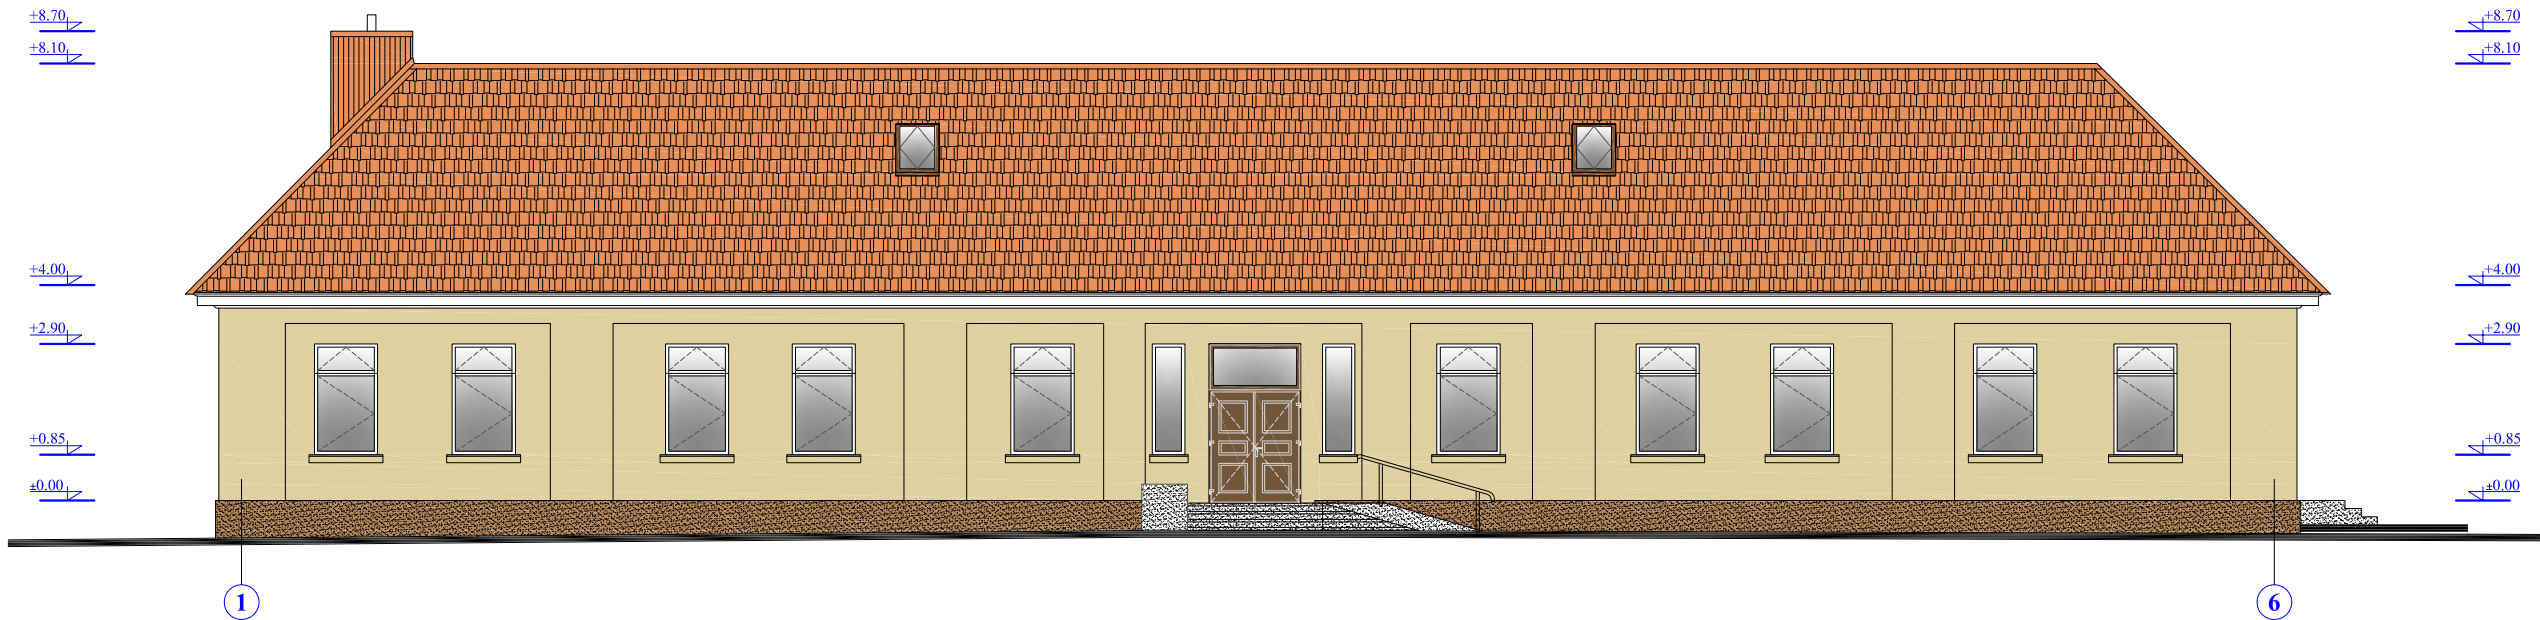


Pietinis fasadas M1:100

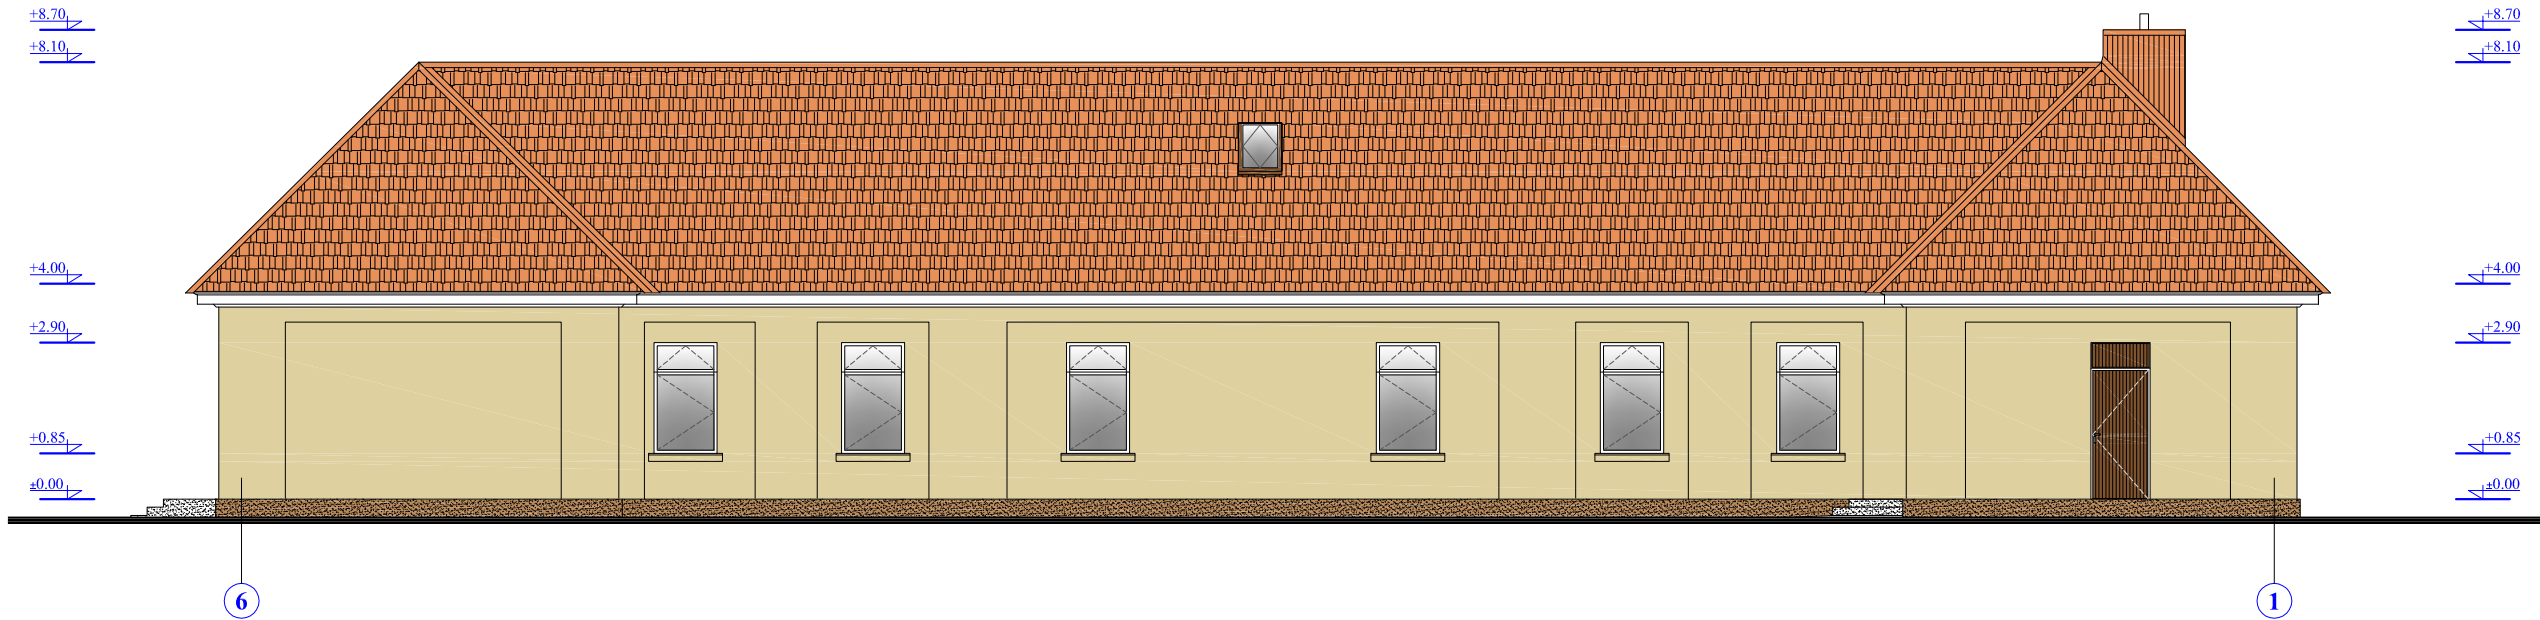


0	2017.05.01	Statybos leidimui, konkursui ir statybai.		
LAIDA	DATA	LAIDOS STATUSAS, KEITIMO PRIEŽASTIS (JEI TAIKOMA)		
KVAL. PATV. DOK. NR.	PANPROJEKTAS Uždaroji akcinė bendrovė Respublikos g. 44, Panevėžys, Tel./faks.: (8 45) 58 18 75		STATINIO PROJEKTO PAVADINIMAS: Kultūros paskirties muziejaus pastato Šaulių g. 3, Skuode atnaujinimo (modernizavimo) projektas	
	A 100	PV	E. Klimavičienė	STATINIO NUMERIS IR PAVADINIMAS Statinio unik. Nr. 7589-5000-1014 Sklypo plane pažymėtas-1C1p Pastatas – kultūros paskirties
	A110	APDV	Artūras Survila	
				DOKUMENTO PAVADINIMAS:
				Šiaurinis (pagrindinis), pietinis fasadai (esama situacija). M1:100
LT	STATYTOJAS IR (ARBA) UŽSAKOVAS:		DOKUMENTO ŽYMUO:	LAIDA
	Skuodo rajono savivaldybė		P/01314-01-TDP-SA.B-6	0
				LAPAS
				1
				LAPŲ
				1


Vakarinis fasadas M1:100

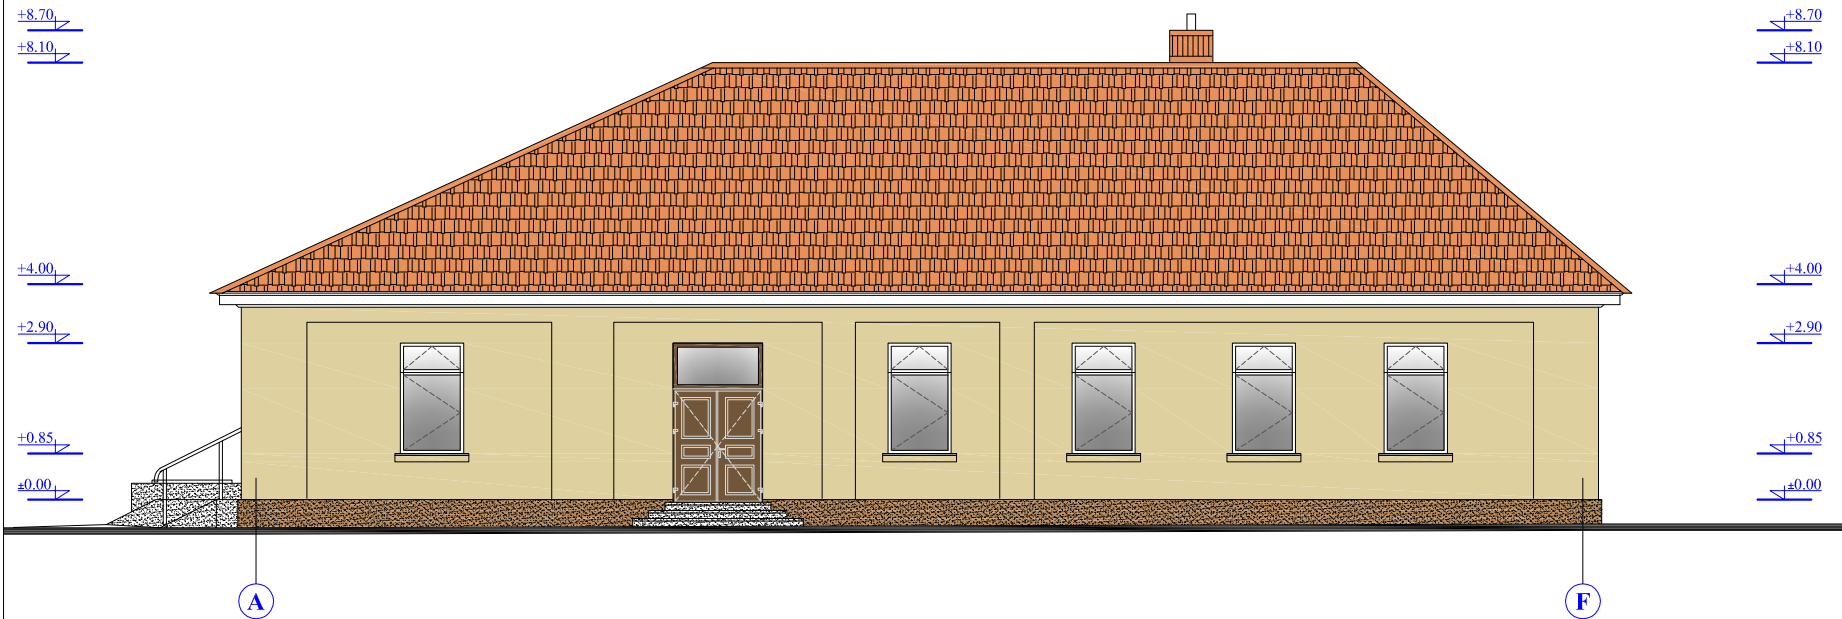


Rytinis (vidinis) fasadas M1:100

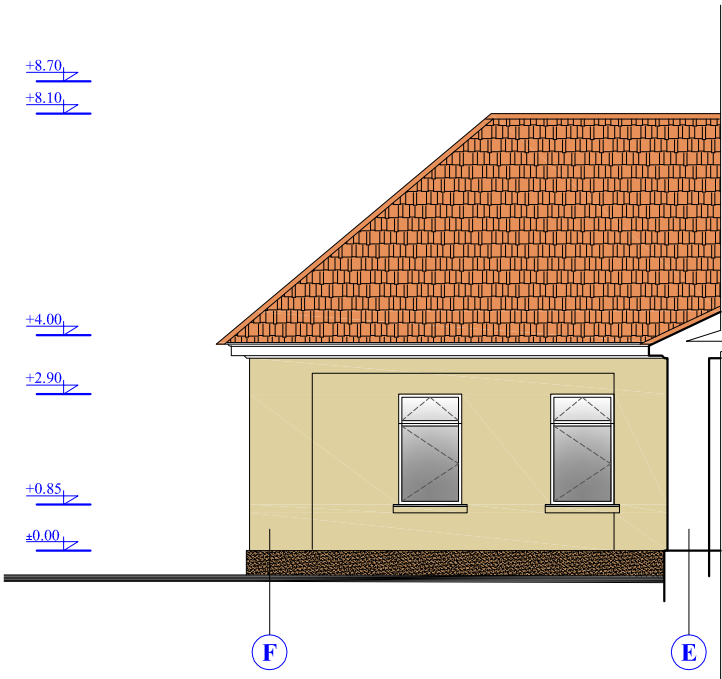

Vakarinis (vidinis) fasadas M1:100

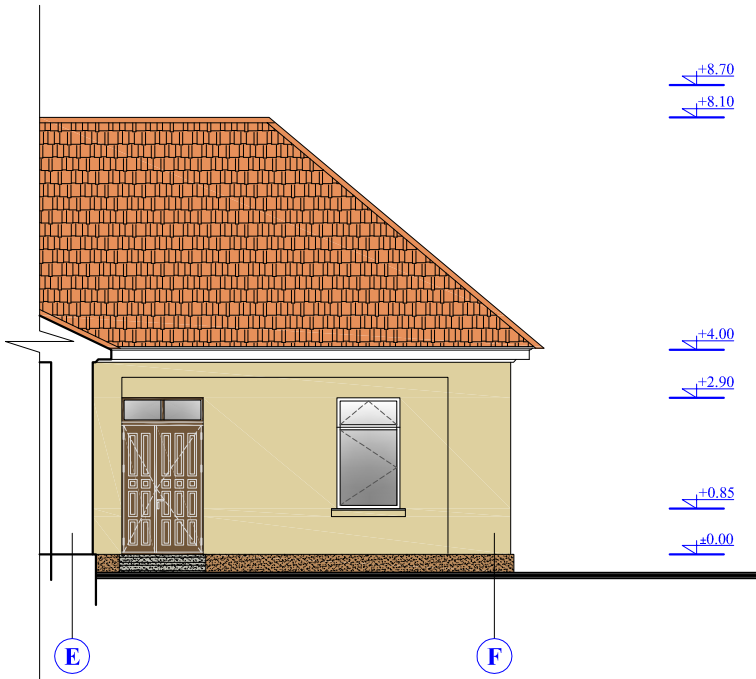


Rytinis fasadas M1:100

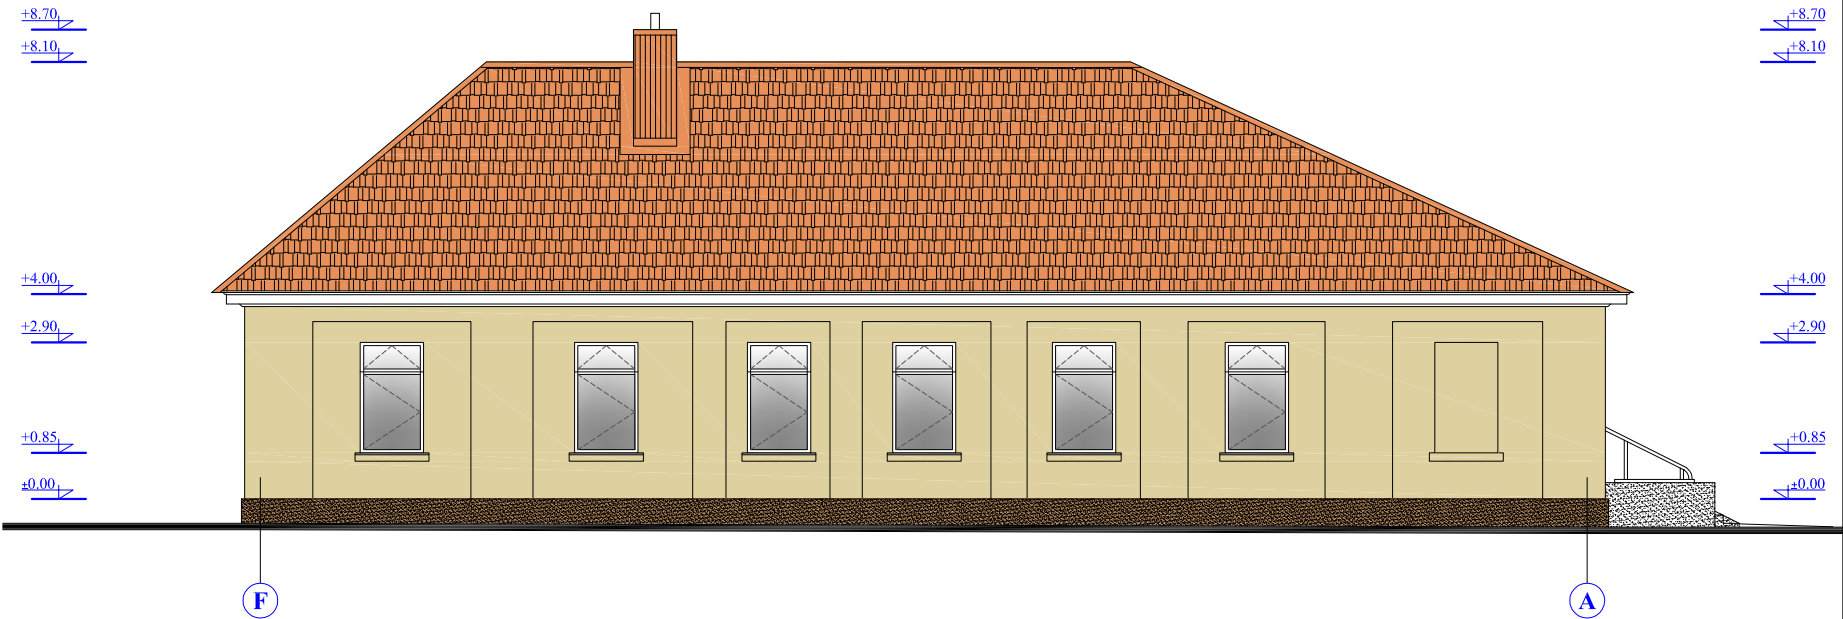


0	2017.05.01	Statybos leidimui, konkursui ir statybai.		
LAIDA	DATA	LAIDOS STATUSAS, KEITIMO PRIEŽASTIS (JEI TAIKOMA)		
KVAL. PATV. DOK. NR.	PANPROJEKTAS Uždaroji akcinė bendrovė Respublikos g. 44, Panevėžys, Tel./faks.: (8 45) 58 18 75		STATINIO PROJEKTO PAVADINIMAS:	
			Kultūros paskirties muziejaus pastato Šaulių g. 3, Skuode atnaujinimo (modernizavimo) projektas	
			STATINIO NUMERIS IR PAVADINIMAS	
A 100	PV	E. Klimavičienė	Statinio unik. Nr. 7589-5000-1014	
A110	APDV	Artūras Survila	Sklypo plane pažymėtas-IC1p	
			Pastatas – kultūros paskirties	
			DOKUMENTO PAVADINIMAS:	LAIDA
			Rytinis, rytinis (vidinis), vakarinis ir vakarinis (vidinis) fasadai (esama situacija).M1:100	0
LT	STATYTOJAS IR (ARBA) UŽSAKOVAS:		DOKUMENTO ŽYMUO:	LAPAS LAPŲ
	Skuodo rajono savivaldybė		P/01314-01-TDP-SA.B-7	1 1


Šiaurinis (pagrindinis) fasadas M1:100

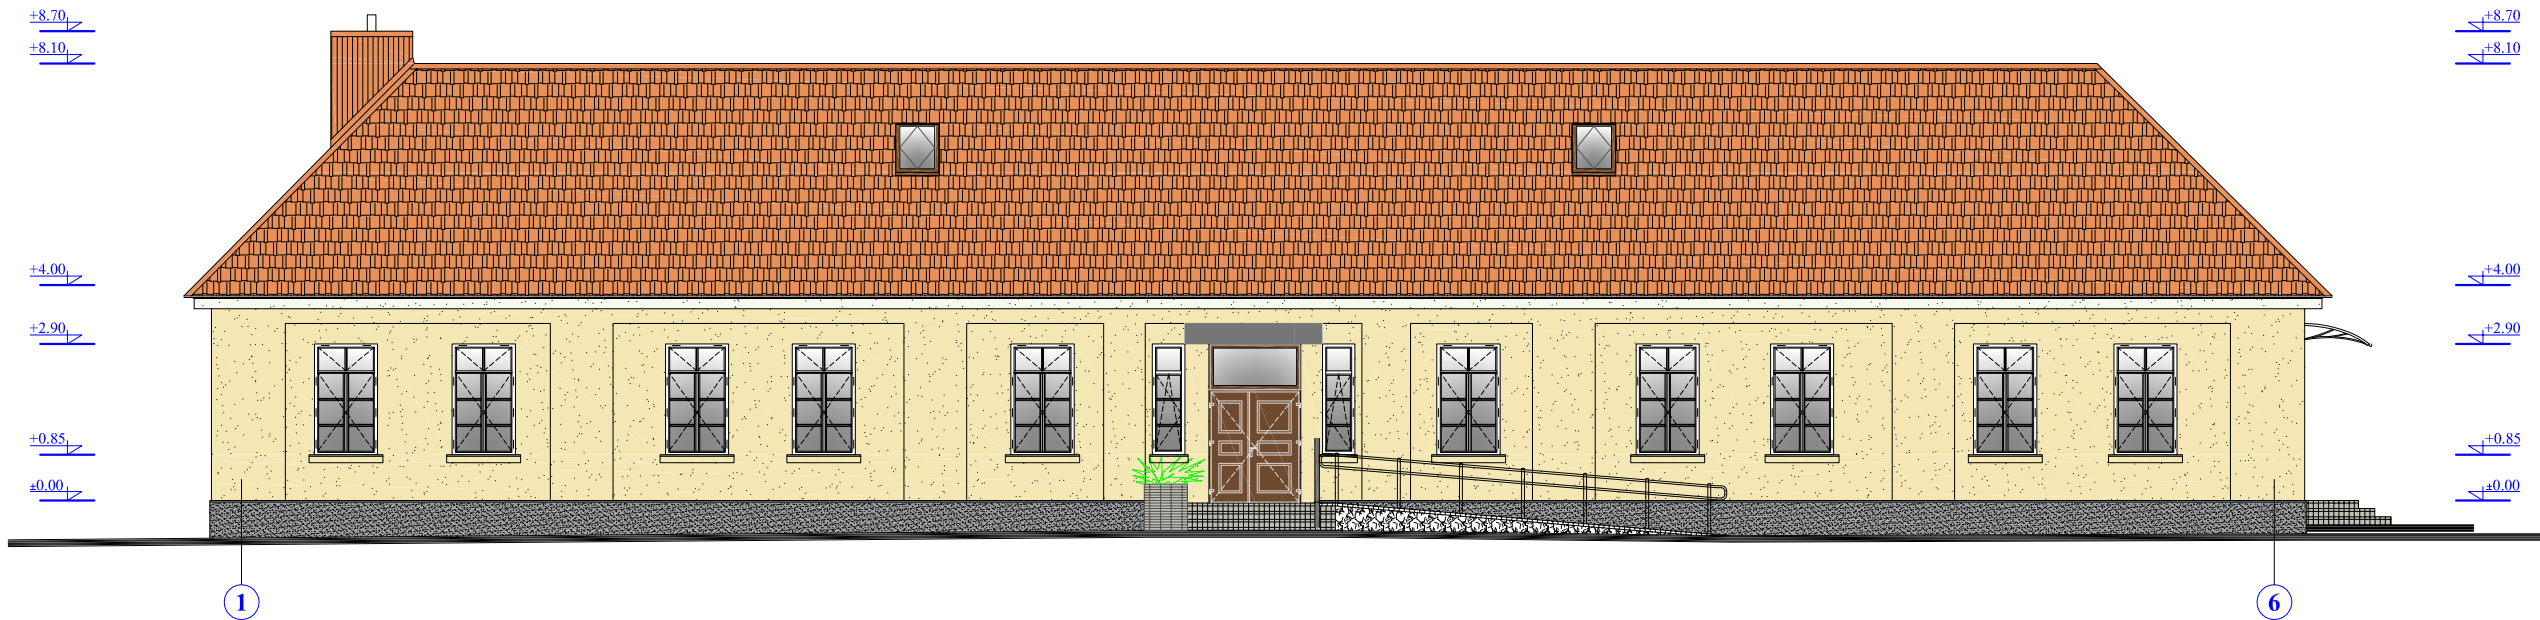

Pietinis fasadas M1:100

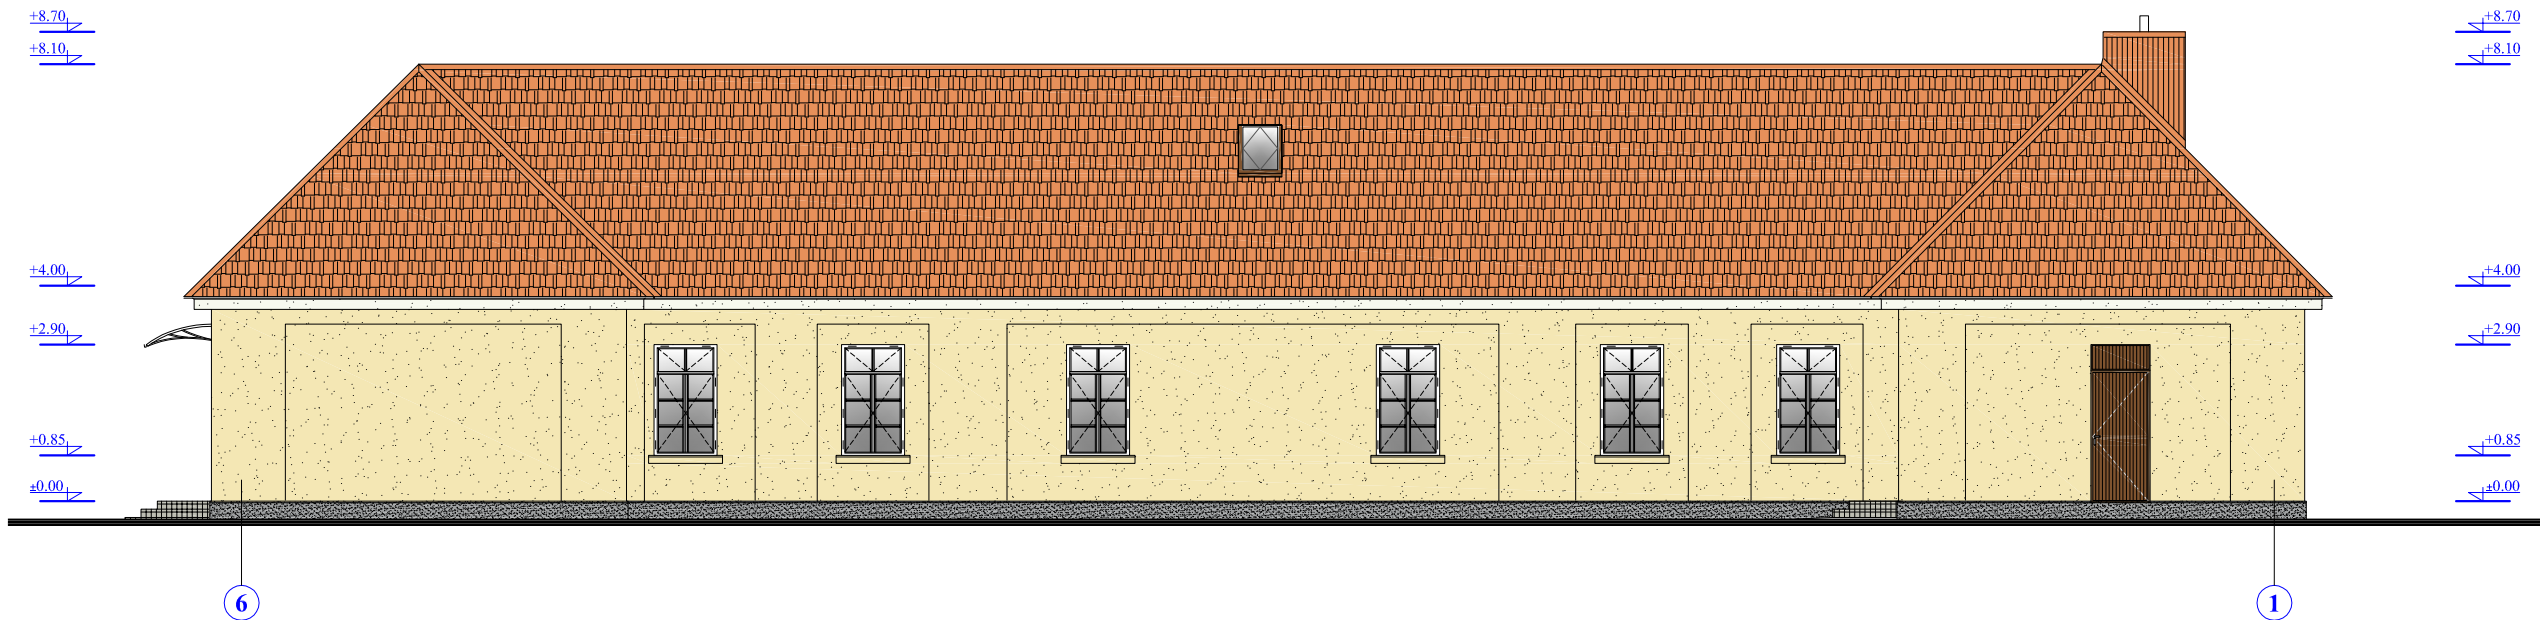


SUTARTINIAI PAŽYMĖJIMAI:

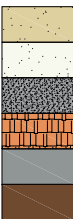


- fasado spalva Curry 80 (pagal "Caparol Fasade A1 Concept" katalogas, (NCS S 1015-Y20R Matt) arba analogiška kito gamintojo);
- karnizo spalva Grau-Weiß (Caparol Fasade A1 Concept katalogas, arba analogiška kito gamintojo);
- cokolio spalva Granit 30 (Caparol Fasade A1 Concept katalogas, arba analogiška kito gamintojo);
- stogo dangos spalva RAL 2001 - *danga esama, nekeičiama*;
- išorės išsikišusių elementų apskardinimo spalva RAL 7045;
- lauko durų spalva RAL 8007;

0	2017.05.01	Statybos leidimui, konkursui ir statybai.		
LAIDA	DATA	LAIDOS STATUSAS, KEITIMO PRIEŽASTIS (JEI TAIKOMA)		
KVAL. PATV. DOK. NR.	PANPROJEKTAS Uždaroji akcinė bendrovė Respublikos g. 44, Panevėžys, Tel./faks.: (8 45) 58 18 75		STATINIO PROJEKTO PAVADINIMAS:	
			Kultūros paskirties muziejaus pastato Šaulių g. 3, Skuode atnaujinimo (modernizavimo) projektas	
			STATINIO NUMERIS IR PAVADINIMAS	
A 100	PV	E. Klimavičienė	Statinio unik. Nr. 7589-5000-1014	
A1110	APDV	Artūras Survila	Sklypo plane pažymėtas-1C1p	
			Pastatas – kultūros paskirties	
			DOKUMENTO PAVADINIMAS:	
			Šiaurinis (pagrindinis), pietinis (atnaujinimas) fasadai. M1:100	
LT	STATYTOJAS IR (ARBA) UŽSAKOVAS:		DOKUMENTO ŽYMUO:	
	Skuodo rajono savivaldybė		P/01314-01-TDP-SA.B-8	
			LAPAS	LAPŲ
			1	1


Vakarinis fasadas M1:100

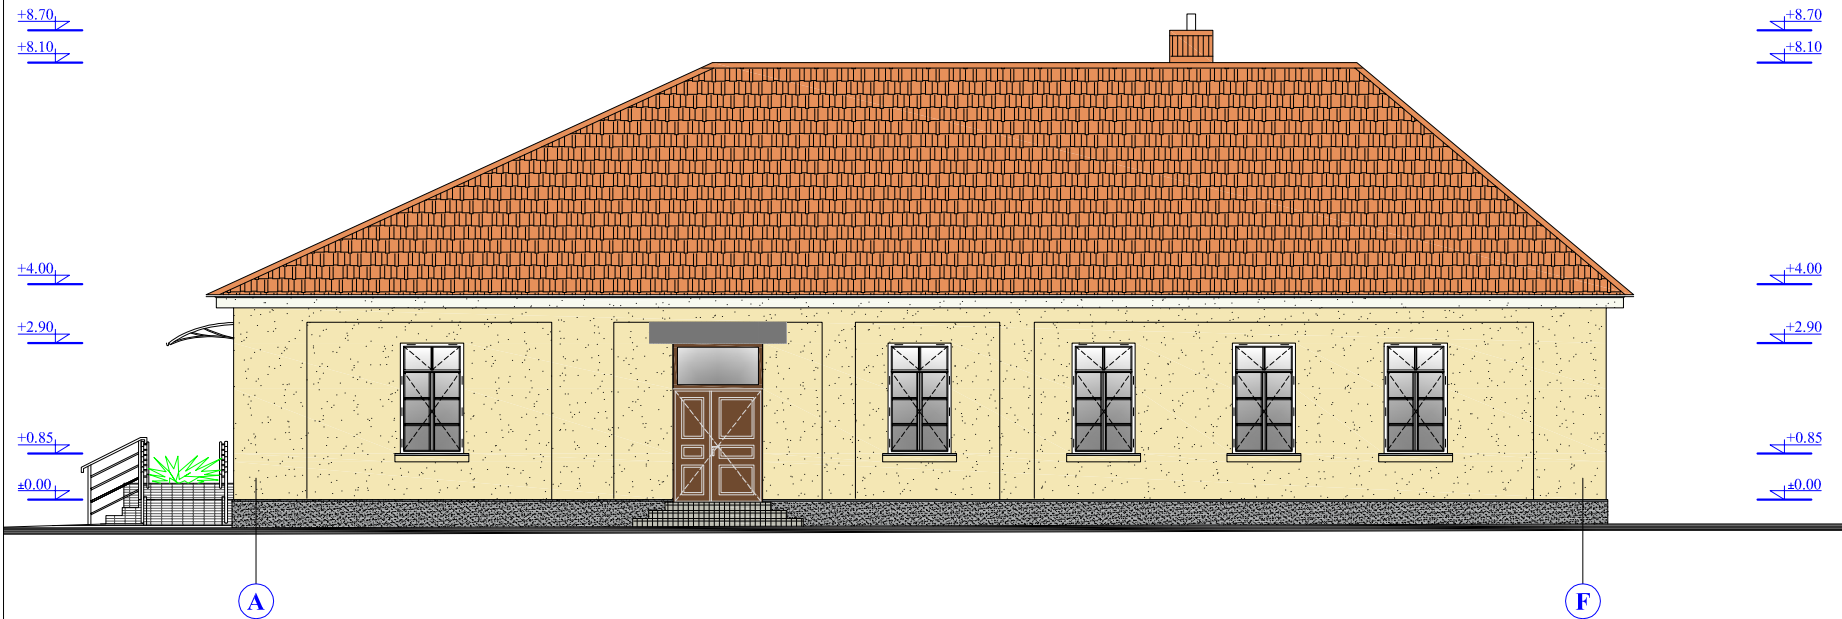


Rytinis (vidinis) fasadas M1:100

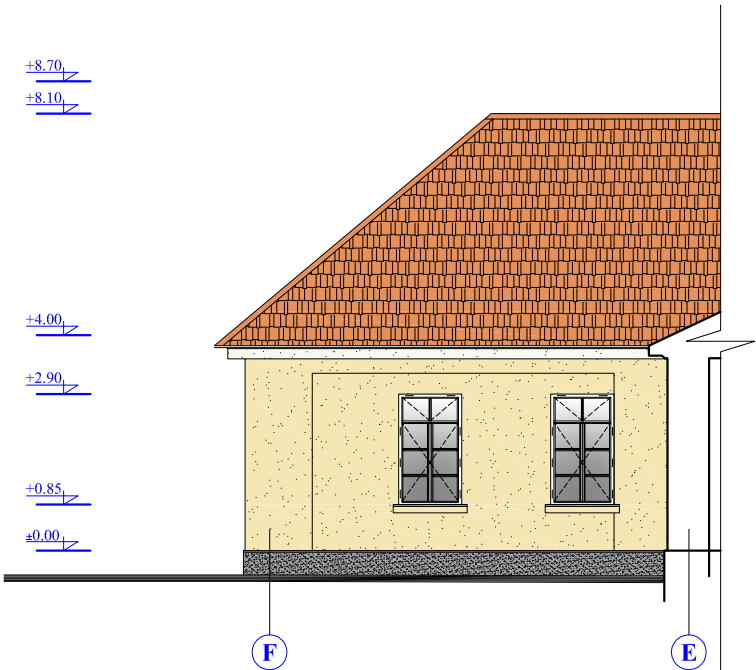


Vakarinis (vidinis) fasadas M1:100

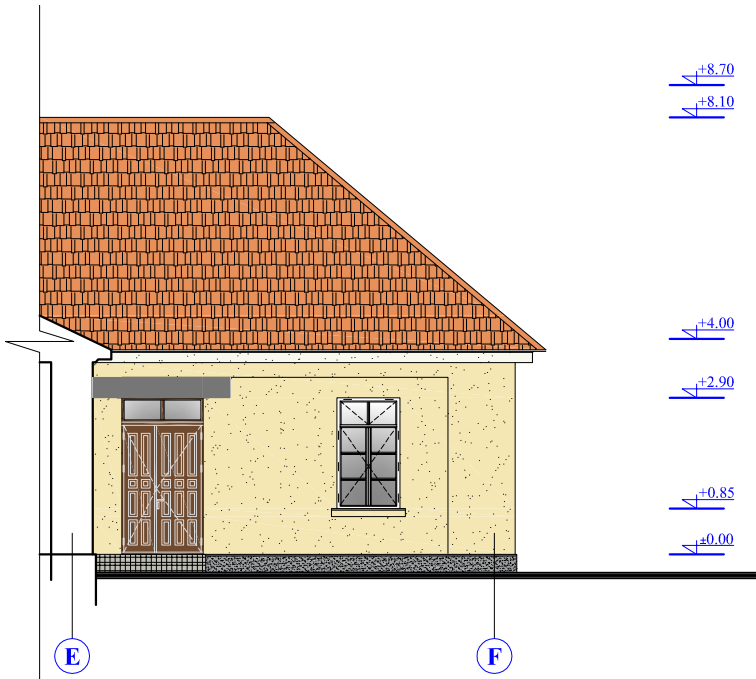

Rytinis fasadas M1:100

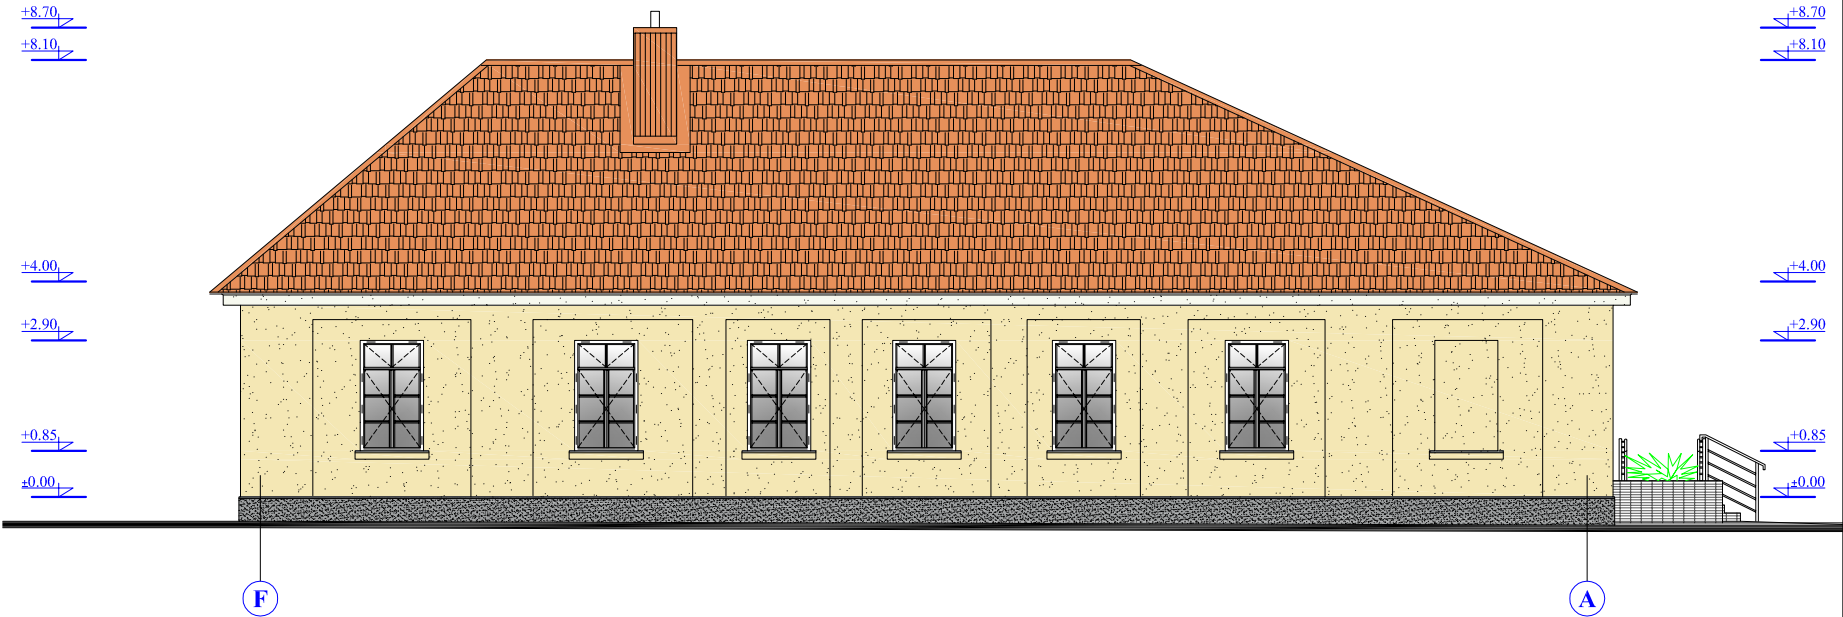

SUTARTINIAI PAŽYMĖJIMAI:

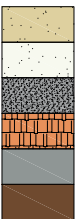

- fasado spalva Curry 80 (pagal "Caparol Fasade A1 Concept" katalogas, (NCS S 1015-Y20R Matt) arba analogiška kito gamintojo);
- karnizo spalva Grau-Weiß (Caparol Fasade A1 Concept katalogas, arba analogiška kito gamintojo);
- cokolio spalva Granit 30 (Caparol Fasade A1 Concept katalogas, arba analogiška kito gamintojo);
- stogo dangos spalva RAL 2001 - *danga esama, nekeičiama*;
- išorės išsikišusių elementų apskardinimo spalva RAL 7045;
- lauko durų spalva RAL 8007;

0	2017.05.01	Statybos leidimui, konkursui ir statybai.		
LAIDA	DATA	LAIDOS STATUSAS, KEITIMO PRIEŽASTIS (JEI TAIKOMA)		
KVAL. PATV. DOK. NR.	PANPROJEKTAS Uždaroji akcinė bendrovė Respublikos g. 44, Panevėžys, Tel./faks.: (8 45) 58 18 75		STATINIO PROJEKTO PAVADINIMAS:	
			Kultūros paskirties muziejaus pastato Šaulių g. 3, Skuode atnaujinimo (modernizavimo) projektas	
			STATINIO NUMERIS IR PAVADINIMAS Statinio unik. Nr. 7589-5000-1014 Sklypo plane pažymėtas-1C1p Pastatas – kultūros paskirties	
A 100	PV	E. Klimavičienė	DOKUMENTO PAVADINIMAS:	LAIDA
A1110	APDV	Artūras Survila		0
LT	STATYTOJAS IR (ARBA) UŽSAKOVAS:		DOKUMENTO ŽYMUO:	LAPAS LAPŲ
	Skuodo rajono savivaldybė		P/01314-01-TDP-SA.B-9	1 1