

Skuodo rajono savivaldybės administracija

Statytojas:	<u>Skuodo rajono savivaldybė</u>
Pavadinimas	<u>Ylakių seniūnijos Ylakių mstl. Liepų g. Nr. YLY-11</u>
Statybos rūšis	<u>Paprastasis remontas</u>
Statinio kategorija:	<u>II grupės nesudėtingasis</u>
Statinio remonto aprašo Nr.	<u>PRA-2026-02</u>

SKUODO RAJONO SAVIVALDYBĖS VIETINĖS REIKŠMĖS KELIO (GATVĖS) PAPRASTOJO REMONTO DARBŲ TECHNINĖ SPECIFIKACIJA

Techninės sąlygos

1. Pagrindų įrengimas Šiame techninių specifikacijų (toliau – TS) skyrius parengtas pagal galiojančių Lietuvos standartų (LST), kelių techninio reglamento KTR 1.01:2008 „Automobilių keliai“ (toliau – KTR 1.01:2008), techninių reikalavimų aprašo TRA UŽPILDAI 19 „Automobilių kelių užpildų techninių reikalavimų aprašas“ (toliau – TRA UŽPILDAI 19), „Automobilių kelių asfalto mišinių techninių reikalavimų aprašas TRA ASFALTAS 25“, TRA SBR 19 „Automobilių kelių nesurištųjų mišinių ir gruntų, naudojamų sluoksniams be rišiklių, techninių reikalavimų aprašas“ (toliau – TRA SBR 19), įrengimo taisyklių IT SBR 19 „Automobilių kelių dangos konstrukcijos sluoksnių be rišiklių įrengimo taisyklės“ (toliau – IT SBR 19), „Automobilių kelių dangos konstrukcijos asfalto sluoksnių įrengimo taisyklės IT ASFALTAS 26.

ir kitų normatyvinių statybos techninių dokumentų reikalavimus. Šiame TS skyriuje išdėstyti reikalavimai kelių pagrindų sluoksnių medžiagoms ir jų mišiniams, šių medžiagų ir mišinių paruošimui, pagrindų sluoksnių įrengimui, darbų kontrolei ir priėmimui.

2. Mineralinės medžiagos ir jų mišiniai. Apsauginio šalčiui atsparaus sluoksnio, skaldos pagrindo sluoksnio įrengimui naudojamos medžiagos turi atitikti TRA UŽPILDAI 19, TRA SBR 19 išdėstytus reikalavimus.

Pagrindo sluoksnis	Mišinys
Apsauginis šalčiui atsparus sluoksnis	apatinei daliai: nesurištųjų mineralinių medžiagų mišiniai, fr.: 0/5, 0/8, 0/11, 0/16, 0/22, 0/32, 0/45, 0/56, 0/63; gruntai pagal LST 1331 arba lygiavertį: ŽB, ŽG, ŽP, SB, SG ir SP
	viršutinei 20 cm daliai: nesurištųjų mineralinių medžiagų mišiniai, fr.: 0/5, 0/8, 0/11, 0/16, 0/22, 0/32, 0/45, 0/56, 0/63; gruntai pagal LST 1331 arba lygiavertį: ŽG, ŽP
Skaldos pagrindo sluoksnis	nesurištasis mineralinių medžiagų mišinys fr. 0/45

Apsauginio šalčiui atsparaus sluoksnio pralaidumo vandeniui koeficientas turi būti $k \geq 1,0 \times 10^{-5}$ m/s.

4. Asfalto dangos. Mineralinės medžiagos. Mineralinės medžiagos turi atitikti TRA UŽPILDAI 19 reikalavimus. Rišamosios medžiagos. Asfalto mišiniams gaminti naudojami bitumai, kurių fizikiniai ir cheminiai rodikliai turi atitikti „Automobilių kelių asfalto mišinių techninių reikalavimų aprašas TRA ASFALTAS 25“ reikalavimus. Naudojamas bitumas turi atitikti LST EN 12591 arba lygiavertio standarto reikalavimus. Bituminei emulsijai gaminti naudojamas kelių bitumas turi atitikti standarto LST EN 12591, LST EN 13808 arba lygiavertį ir TRA BE 08/15 reikalavimus. Naudojami asfalto mišiniai nurodyti lentelėje:

Sluoksnio tipas	Mišinys	Mineralinė medžiaga	Rišiklis
Pagrindo-dangos	AC 16 PD	Pagal TRA UŽPILDAI 19, 3 priedą	70/100
Dangos	AC11VN	Pagal TRA UŽPILDAI 19, 3 priedą	70/100

3. Darbų atlikimas. Asfalto sluoksniai klojami, prisilaikant IT ASFALTAS 26 išdėstytų reikalavimų. Posluoksnio paruošimas. Posluoksnio paruošimas turi atitikti IT ASFALTAS 26 reikalavimus. Sluoksnių sukibimo užtikrinimas. Sluoksnių sukibimas turi atitikti IT ASFALTAS 26 reikalavimus. Bituminės emulsijos turi atitikti TRA BE08/15 reikalavimus.

Darbų vieta ir apimtys

1. Skuodo raj., Ylakių mstl., Liepų gatvės Nr. YLY-11 paprastasis remontas. Darbų pradžia: X=366191, Y=6240899, darbų pabaiga: X=366101, Y=6240399. Remontuojamo ruožo ilgis - 508 m., plotis – 5,8 m.

Darbų rūšis

Paprastasis remontas.

Organizacinės sąlygos

Vykdydamas darbus, rangovas atsako už eismo saugumą darbų vykdymo zonoje. Siekiant užtikrinti eismo saugumą, būtina naudoti kelio darbams skirtus laikinus kilnojamus įspėjamuosius, draudžiamuosius ir nukreipiamuosius kelio ženklus, atitvėrimus, įrengtus pagal automobilių kelių darbo vietų aptvėrimo ir eismo reguliavimo taisyklių T DVAER 12 reikalavimus. Automašinos kelyje privalo dirbti su įjungtais oranžinės spalvos švyturėliais, darbininkai privalo vilkėti spec. rūbus, skirtus dirbti keliuose. Automašinos, darbininkų apranga, atitvėrimai turi būti paženklinėti rangovo atributais.

Naudotas statybines medžiagas rangovas perduoda sandėliavimui seniūnijoms, kuriose vykdomas paprastasis remontas. Statybos atliekas rangovas utilizuoja Lietuvos Respublikos teisės aktų ir norminių dokumentų nustatyta tvarka.

Visi technologiniai, kelių remonto (statybinių) medžiagų ir gaminių pakeitimai turi būti suderinti su užsakovu raštiškai.

Vykdantis darbus tiekėjas turi atitikti minimalius aplinkos apsaugos kriterijus (26.1 dalies reikalavimą), kuria nustatytas Lietuvos Respublikos aplinkos ministro 2011-06-28 įsakyme Nr. D1-508 „Dėl produktų, kurių viešiesiems pirkimams taikytini aplinkos apsaugos kriterijai, sąrašų, aplinkos apsaugos kriterijų ir aplinkos apsaugos kriterijų, kuriuos perkančiosios organizacijos turi taikyti pirkdamos prekes, paslaugas ar darbus, taikymo tvarkos aprašo patvirtinimo“. Techninė specifikacija yra sutarties sudėtinė dalis.

DARBŲ KIEKIŲ ŽINIARAŠTIS

Sudaryta pagal 2026.04 kainas

Statinių grupė 2026-26 Ylakių seniūnijos Ylakių miestelio Liepų gatvės Nr. YLY 11 paprastas remontas

Statiny 1 Ylakių seniūnijos Ylakių miestelio Liepų gatvės Nr. YLY 11 paprastas remontas

Žiniaraštis 1 Ylakių seniūnijos Ylakių miestelio Liepų gatvės Nr. YLY 11 paprastas remontas

2026.08.11

Suma žiniaraščiui EUR

Sąm. eil.	Darbo kodas	Darbų ir išlaidų aprašymai	Mato vnt	Kiekis	Kaina EUR	
					Vieneto kaina	Iš viso
1 Gatvės paprastas remontas						
1 R16-157-1		Asfaltbetonio dangos iki 50 mm storio sluoksnio frezavimas freza W-350, kai frezuojamas plotas daugiau 5 m2 k9=1.15	100m2	1,2		
2 HP3-2-11		Purvo sancaupų ir žolių kupstų pašalinimas nuo kelkraščio sujungimo su asfalto danga	100m2	4,86		
3 MN1P-0110		Grunto kasimas 0,4 m3 kaušo talpos vienakaušiais ekskavatoriais, pakraunant gruntą į transporto priemones , kai gruntas II grupės k9=1.15	t. m3	0,105		
4 N1P-1311		Grunto transportavimas 10t autosavivarčiais 3km atstumu, pakraunant 0,5m3 kaušo talpos ekskavatoriumi , kai gruntas II grupės k4=3.000	100m3	1,18		
5 N57P-3115		Kelio pagrindo įrengimas iš dolomito skaldos (storis 12 cm , viensluoksnis), frakcija 0/45 k9=1.15	100m2	6,2		
6 N57P-3235		Asfaltbetonio dangos technologinių siūlių apdorojimas bitumo emulsija k8=1.17,k9=1.15	100m	3,47		
7 N27-320		.6 cm storio pagrindo sl.iš asfaltbetonio AC16PD mišinių įrengimas klotuvu, kurio našumas daugiau 200 t/h iki 500t/h k8=1.17,k9=1.15	100m2	6,2		
8 N27P-47-1		Kelkraščio sustiprinimas smėlio-žvyro mišiniu (sluoksnio storis 8 cm)	100m2	1,04		
9 HP2-1-1		Dangos valymas mechanizuotu būdu	100m2	14,23		
10 N27-333		Juodų dangų paviršiaus gruntavimas bitumine emulsija k8=1.17,k9=1.15	t.m2	0,18		
11 H16K-22B		Išlyginamojo sl. iš asfaltbet.mišinio AC11VN įrengimas, panaudojant klotuvą su automat.aukščio reguliavimu k8=1.17,k9=1.15	t	5,0		
12 HP4-1-2		Vandens pralaidų išvalymas, pašalinant sąnašas pneumatiniu būdu (valomas pralaidos ilgis 6 m) k8=1.04,k9=1.15	vnt.	1,0		
Skyriuje 1						
2 Nuovažų paprastas remontas						
1 MN1P-0110		Grunto kasimas 0,4 m3 kaušo talpos vienakaušiais ekskavatoriais, pakraunant gruntą į transporto priemones , kai gruntas II grupės k9=1.15	t. m3	0,034		
2 T1-14		II grupės grunto transportavimas 10t a/savivarčiais 3 km atstumu, pakraunant 0.4m3 kaušo talpos ekskavatoriumi k4=3.000	100m3	0,34		
3 N57P-3115		Kelio pagrindo įrengimas iš dolomito skaldos (storis 12 cm , viensluoksnis) k9=1.15	100m2	1,97		
4 N27-319		6 cm storio pagrindo sluoksnio iš asfaltbetonio AC16PD mišinių įrengimas klotuvu, kurio našumas iki 200 t/h k8=1.17.k9=1.15	100m2	1,82		

Sąm. eil.	Darbo kodas	Darbų ir išlaidų aprašymai	Mato vnt	Kiekis	Kaina EUR	
					Vieneto kaina	Iš viso
5	N27P-48-1	Kelkraščio sustiprinimas smėlio-žvyro mišiniu, pridedant 40% skaldos (sluoksnio storis 12 cm) k9=1.15	100m2	0,18		

Skyriuje 2

žiniaraštyje 1

Pridėtinės vertės mokestis 21.00%


Iš viso žiniaraštyje 1

Sudarė: Romualdas Rancas
(Pavardė)

1 LOKALINIŲ SĄMATŲ PASTABOS


- 2
- 3
- 4
- 5
- 6
- 7
- 8
- 9
- 10

Planas M1:500

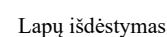

3


Skuodo raj. savivaldybės administracija	Pareigos	Vardas ir pavardė	Data
Statybos ir infrastruktūros plėtros skyrius	Vyresnysis specialistas	Dainius Vaitkus	2026-05-05

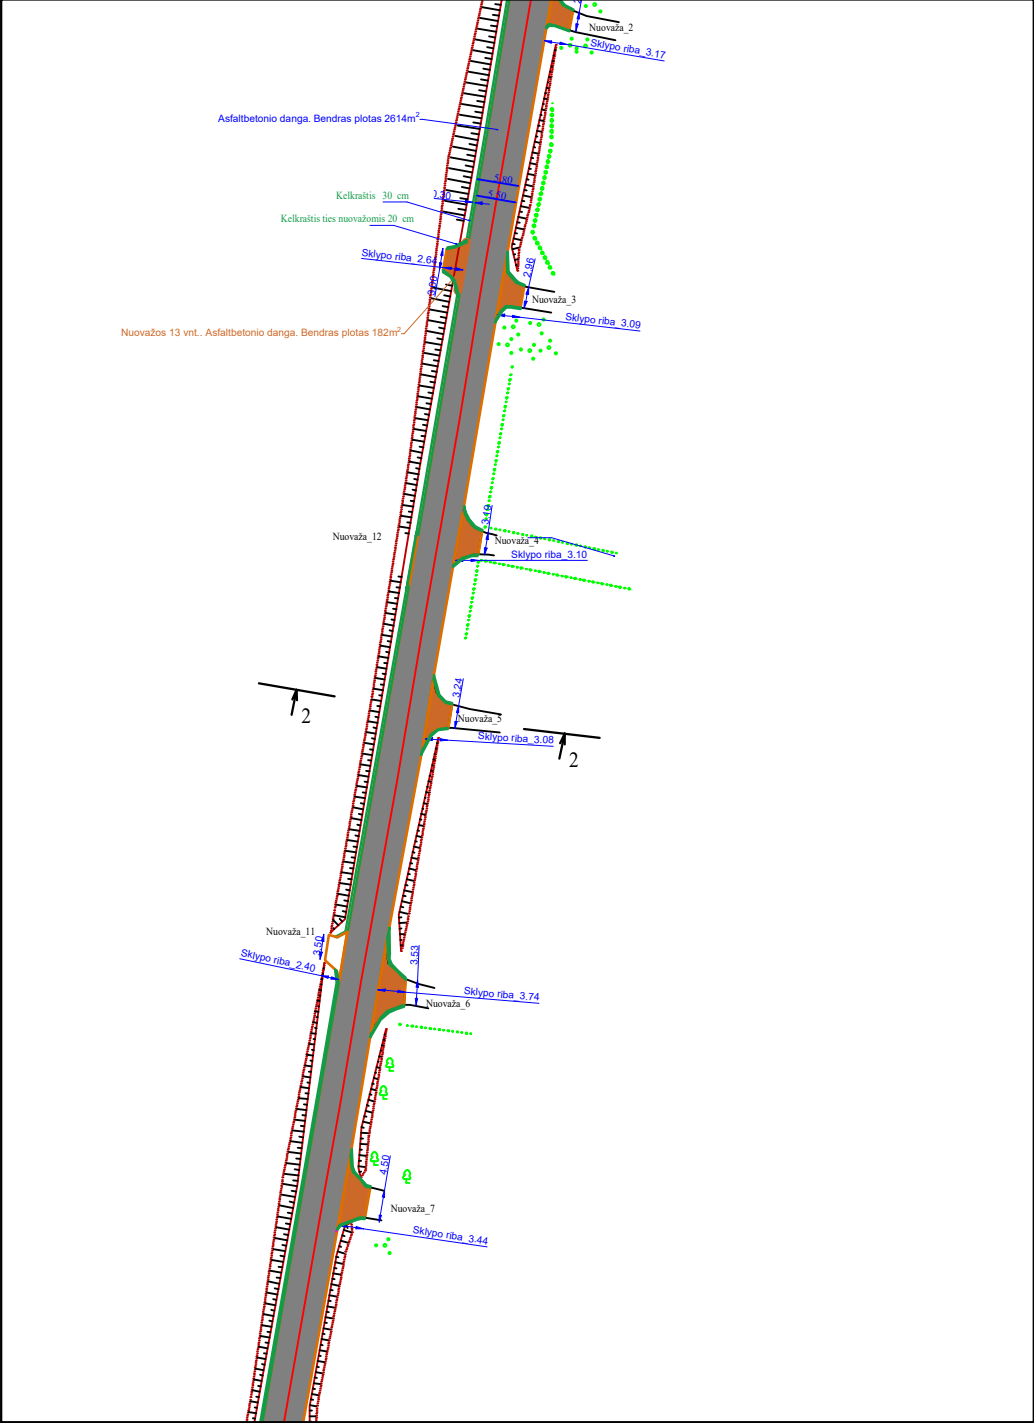

Lapų išdėstymas




Skuodo raj. savivaldybės administracija	Pareigos	Vardas ir pavardė	Data
Statybos ir infrastruktūros plėtros skyrius	Vyresnysis specialistas	Dainius Vaitkus	2026-05-05

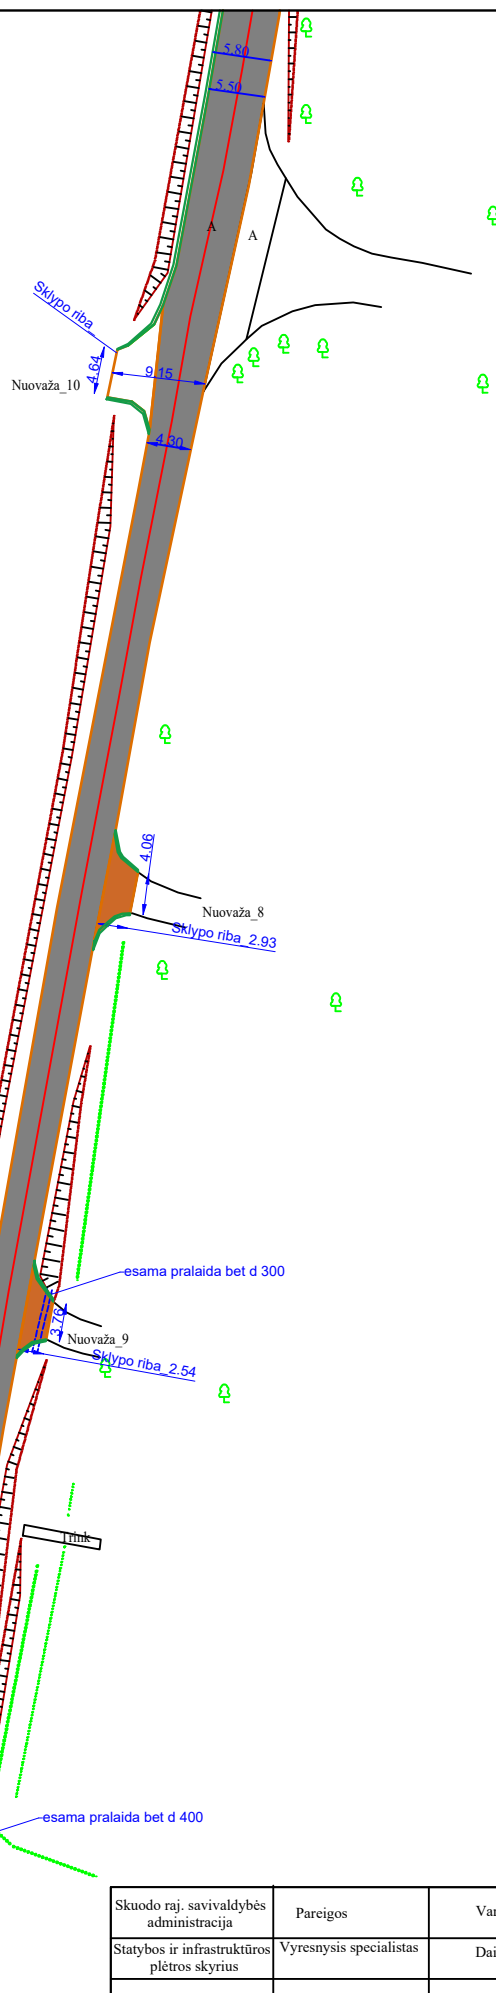

Lapų išdėstymas

Skuodo raj. savivaldybės administracija	Pareigos	Vardas ir pavardė	Data
Statybos ir infrastruktūros plėtros skyrius	Vyresnysis specialistas	Dainius Vaitkus	2026-05-05

Skuodo r. Ylakių mst. Liepų gatvės YLY-11 paprastasis remontas. Skersinių pjūvių planas

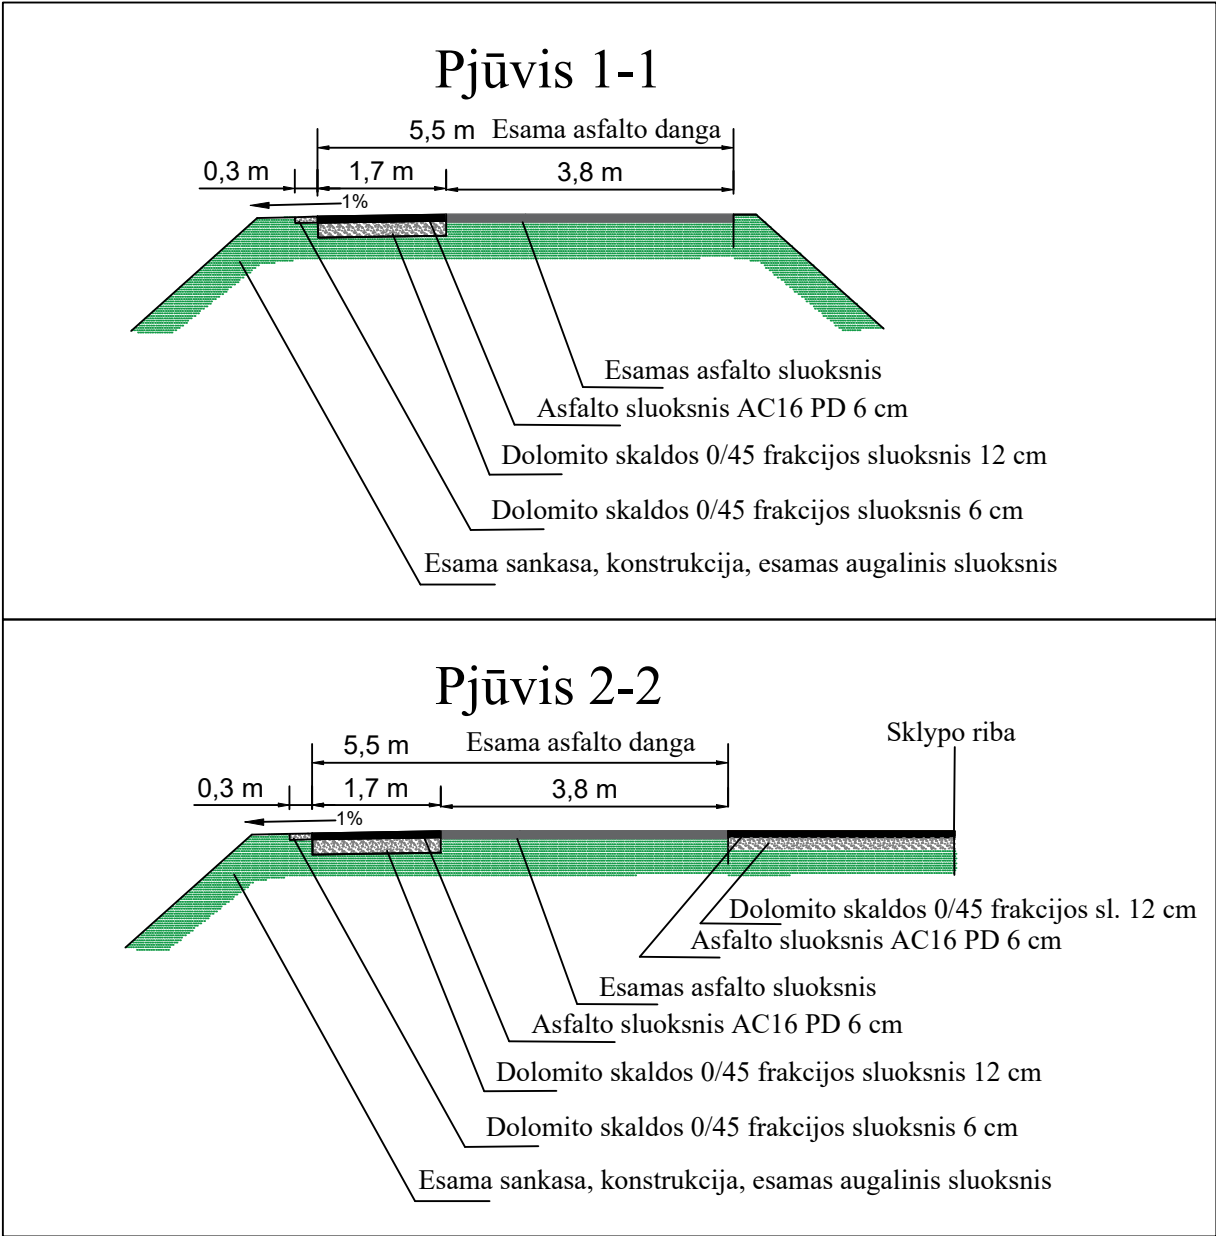

Skuodo rajono savivaldybės administracija	Pareigos	Vardas pavardė	Data
Statybos ir infrastruktūros plėtros skyrius	Vyriausiasis specialistas	Dainius Vaitkus	2026–08–11