


Vilniaus Sofijos Kovalevskajos progimnazija

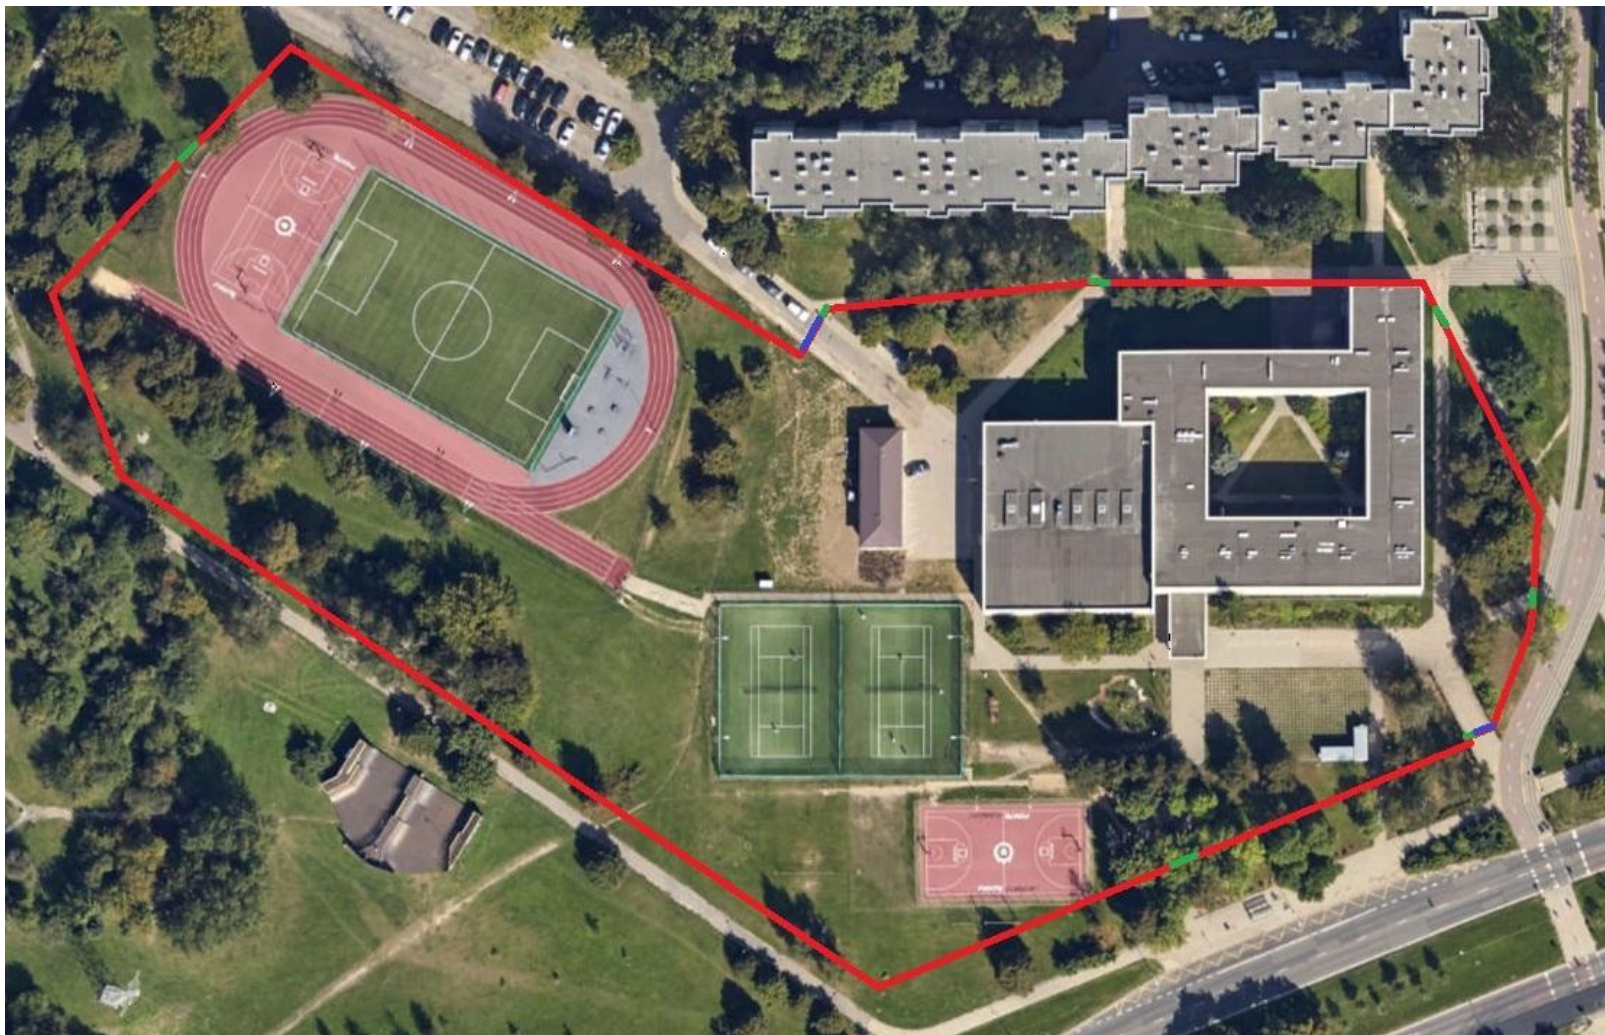

Sutartiniai žymėjimai:

- - Naujai statoma tvora
- - Vartai, plotis 5 m.
- - Varteliai, plotis 1,5 m.

Šeškinės seniūnas