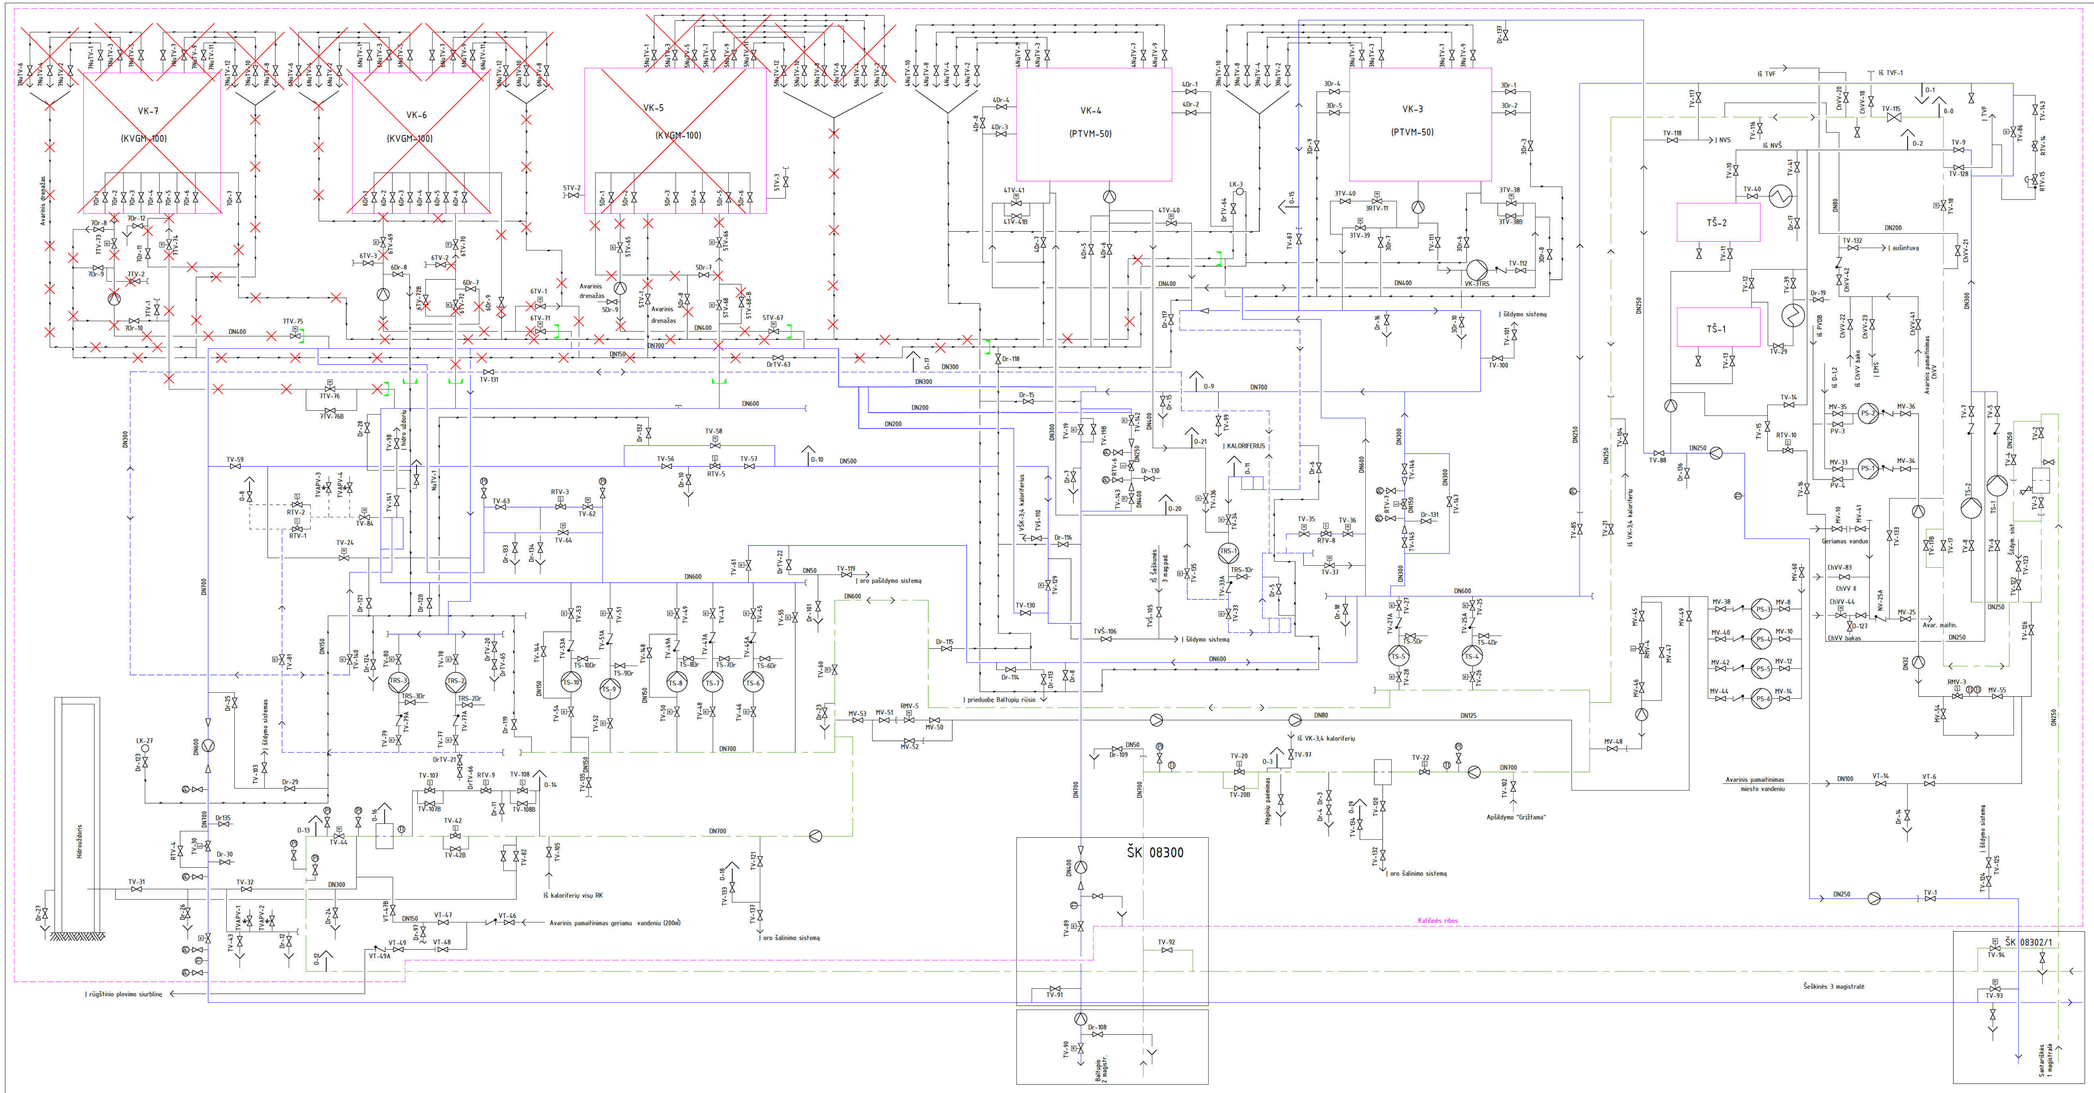

Sklendė/Valve
Sklendė su elektros pavara/Valve with electric actuator
Elektromagnetinis vožtuvas/Solenoid valve
Tiesioginio veikimo slėgio reguliatorius/Self acting pressure regulator
Atbulinis vožtuvas/Check valve
Reguliuojantis vožtuvas/Control valve
Apsauginis vožtuvas/Safety valve
Manometras/Manometer
Termometras/Thermometer
Lietaus kanalizacijos šulinys/Rain drain well
Matavimo diafragma/Orifice plate
Siurblys/Pump
Filtras/Filter, strainer
Aušintuvas/Cooler
Atsuokšlis, Zvaiko/Vent
Drenažas/Drainage
Demontavimo riba/Dismantling limit
Demontuojama/Dismantled
padavėdamas linklo vandus
grįžtamas linklo vandus
recirkuliacijos vamzdynai
drenažo vamzdynai

RTV-1 – VK-5,6,7 recirkuliacijos reguliatorius "A"
RTV-2 – VK-5,6,7 recirkuliacijos reguliatorius "B"
RTV-3 – Šeškinės magistralės temperatūros reguliatorius
RTV-4 – Šeškinės magistralės slėgio reguliatorius
RTV-5 – Baltupio magistralės slėgio reguliatorius
RTV-6 – Baltupio magistralės slėgio reguliatorius
RTV-7 – Baltupio magistralės temperatūros reguliatorius
RTV-8 – VŠK-3,4 recirkuliacijos reguliatorius
RTV-9 – Šeškinės paspyrio vožtuvas
RTV-10 – vandens per šilumokaičius TŠ-1' TŠ-2 reguliatorius
RTV-11 – vandens per VK-3 debito reguliatorius

Eil. Nr.	Žymėjimas	Pavadinimas	Tipas	Charakteristikos
1	VK-3	Vandens šildymo katilas Nr.3	PTVM-50	50 Gcal/h., 1,6 Mpa
2	VK-4	Vandens šildymo katilas Nr.4	PTVM-50	50 Gcal/h., 1,6 Mpa
3	VK-5	Vandens šildymo katilas Nr.5	KVGM-100	100 Gcal/h., 1,6 Mpa
4	VK-6	Vandens šildymo katilas Nr.6	KVGM-100	100 Gcal/h., 1,6 Mpa
5	VK-7	Vandens šildymo katilas Nr.7	KVGM-100	100 Gcal/h., 1,6 Mpa
6	TŠ-1	Tinklo vandens šildytuvas Nr.1	MVN-1437-06	1,0 Mpa., Q-120 l/h
7	TŠ-2	Tinklo vandens šildytuvas Nr.2	MVN-1437-06	1,0 Mpa., Q-120 l/h
8	TS-1	Tinklo vandens siurblys Nr.1	6NDV-60	250 th., 0,6MPa, 75 kw., 1470aps/min.
9	TS-2	Tinklo vandens siurblys Nr.2	6NDV-60	250 th., 0,6MPa, 75 kw., 1470aps/min.
10	TS-4	Tinklo vandens siurblys Nr.4	SE-1250-140	1250 th., 10,4MPa, 630kw., 1470aps/min.
11	TS-5	Tinklo vandens siurblys Nr.5	SE-1250-140	1250 th., 10,4MPa, 630kw., 1470aps/min.
12	TS-6	Tinklo vandens siurblys Nr.6	SE-1250-140	1250 th., 10,4MPa, 630 kw., 1470aps/min.
13	TS-7	Tinklo vandens siurblys Nr.7	SE-1250-140	1250 th., 10,4MPa, 630 kw., 1470aps/min.
14	TS-8	Tinklo vandens siurblys Nr.8	TP125-XXX/2	400 th., 10,4MPa, 250 kw. 2970 aps/min.
15	TS-9	Tinklo vandens siurblys Nr.9	SE-1250-140	1250 th., 1,4MPa, 630 kw., 1470aps/min.
16	TS-10	Tinklo vandens siurblys Nr.10	SE-1250-140	1250 th., 10,4MPa, 630 kw., 1470aps/min.
17	TRS-1	Recirkuliacinis siurblys Nr.1	IFV-200C-TL	550 th., 0,25MPa, 75 kw. 1485 aps/min
18	TRS-2	Recirkuliacinis siurblys Nr.2	SE-1250-70	1250 th., 0,7MPa, 320 kw., 1480 aps/min.
19	TRS-3	Recirkuliacinis siurblys Nr.3	SE-1250-70	1250 th., 0,7MPa, 320 kw., 1480 aps/min.
20	VK-3 TRS	VK3 recirkuliacijos siurblys	IFV-200C-TL	550 th., 0,25MPa, 75 kw. 1485aps/min.
21	PS-1	Pamaitinimo siurblys Nr.1	VK-4/25	14 th., 0,24MPa, 4 kw. 2880 aps/min.
22	PS-2	Pamaitinimo siurblys Nr.2	VK-4/25	14 th., 0,24MPa, 4 kw. 2880 aps/min.
23	PS-3	Pamaitinimo siurblys Nr.3	CNSG-38/44	38 th., 0,44MPa, 10 kw. 2920 aps/min.
24	PS-4	Pamaitinimo siurblys Nr.4	CNSG-38/44	38 th., 0,44MPa, 10 kw. 2920 aps/min.
25	PS-5	Pamaitinimo siurblys Nr.5	CNSG-38/44	38 th., 0,44MPa, 10 kw. 2920 aps/min.
26	PS-6	Pamaitinimo siurblys Nr.6	CNSG-38/44	38 th., 0,44MPa, 10 kw. 2920 aps/min.

Gamybos komanda

Katilinių eksploatacijos komanda

Tinklo vandens vamzdynų schema

7-RK8	Data	Lapas	Lapų
	2024-8-20	1	1

RIEŽASTIS (JEI TA KOMA)	
STATINIO PROJEKTO PAVADINIMAS	
KONSULTACIJA DĖL RK-8 TRANSFORMACIJOS KONCEPCINIŲ SPRENDINIŲ	
STATINIO NUMERIS IR PAVADINIMAS	
VISI STATINIAI	
DOKUMENTO PAVADINIMAS	LA.DA
DEMONTUOJAMŲ VANDENS Š.LDYMO KAT LŲ IR VAMZDYNIŲ SCHEMA	0
DOKUMENTO ŽYMUO	LAPAS / LAPŲ
LT 240265ILB-XX-PP-TS-B-3.1	1 / 1