

Uždaroji akcinė bendrovė "Alkesta"

NEKILNOJAMOJO DAIKTO KADASTRINIŲ MATAVIMŲ BYLA

Tomas: 1

Nekilnojamojo turto objektas: **Inžinerinis statinys**

Registro Nr.: **44/1457826 (Statiniai)**

Adresas: **Lazdijų r. sav. Lazdijų r. sav. teritorija /**

Lapų skaičius: **32**



SUDERINTA

Valstybės įmonė Registrų centras

Elektroniniu parašu pasirašė:

Pareigos: Vyresnioji kadastro specialistė

Laiko žyma: 2020-05-08 14:32:38

Tomo Nr. 1
Registro 44/1457826

BYLOS TOMO VIDAUS APYRAŠAS

Eil. Nr.	Dokumento pavadinimas	Dokumento		Lapų skaič.	Bylos lapų numeriai	Pastabos
		Nr.	Data			
1	KELIO PLANAS	1	2020-05-06	2	1-2	
2	KELIO / GATVĖS IR JO SUDĖTINIŲ DALIŲ KADASTRO DUOMENYS 1K FORMA	2	2020-05-06	6	3-8	
3	KELIO / GATVĖS IR JO SUDĖTINIŲ DALIŲ VERČIŲ NUSTATYMAS 2K FORMA	3	2020-05-06	3	9-11	
4	KELIO / GATVĖS VAŽIUOJAMOSIOS DALIES IR ŽEMĖS SANKASOS KADASTRO DUOMENYS 3K FORMA	4	2020-05-06	4	12-15	
5	KELIO / GATVĖS SANKRYŽŲ, TILTŲ, VIADUKŲ, ESTAKADŲ, PRALAIIDŲ, AUTOBUSŲ SUSTOJIMO IR POILSIO AIKŠTELIŲ, ŠVIESOFORŲ, KELIO ORO SĄLYGŲ STEBĖJIMO IR TRANSPORTO APSKAITOS ĮRENGINIŲ KADASTRO DUOMENYS 4K FORMA	5	2020-05-06	13	16-28	
6	KELIO / GATVĖS ATITVARŲ, TRIUKŠMO SIENUČIŲ, ŽELDYNŲ, PĖSČIŲJŲ IR DVIRAČIŲ TAKŲ, ELEKTROS APŠVIETIMO TINKLO KADASTRO DUOMENYS 5K FORMA	6	2020-05-06	3	29-31	

Vidaus apyrašo lapų 31


PGS inžinierė

1 /

KELIO PLANAS M 1:2000

57/17 - 06

485600
5988800

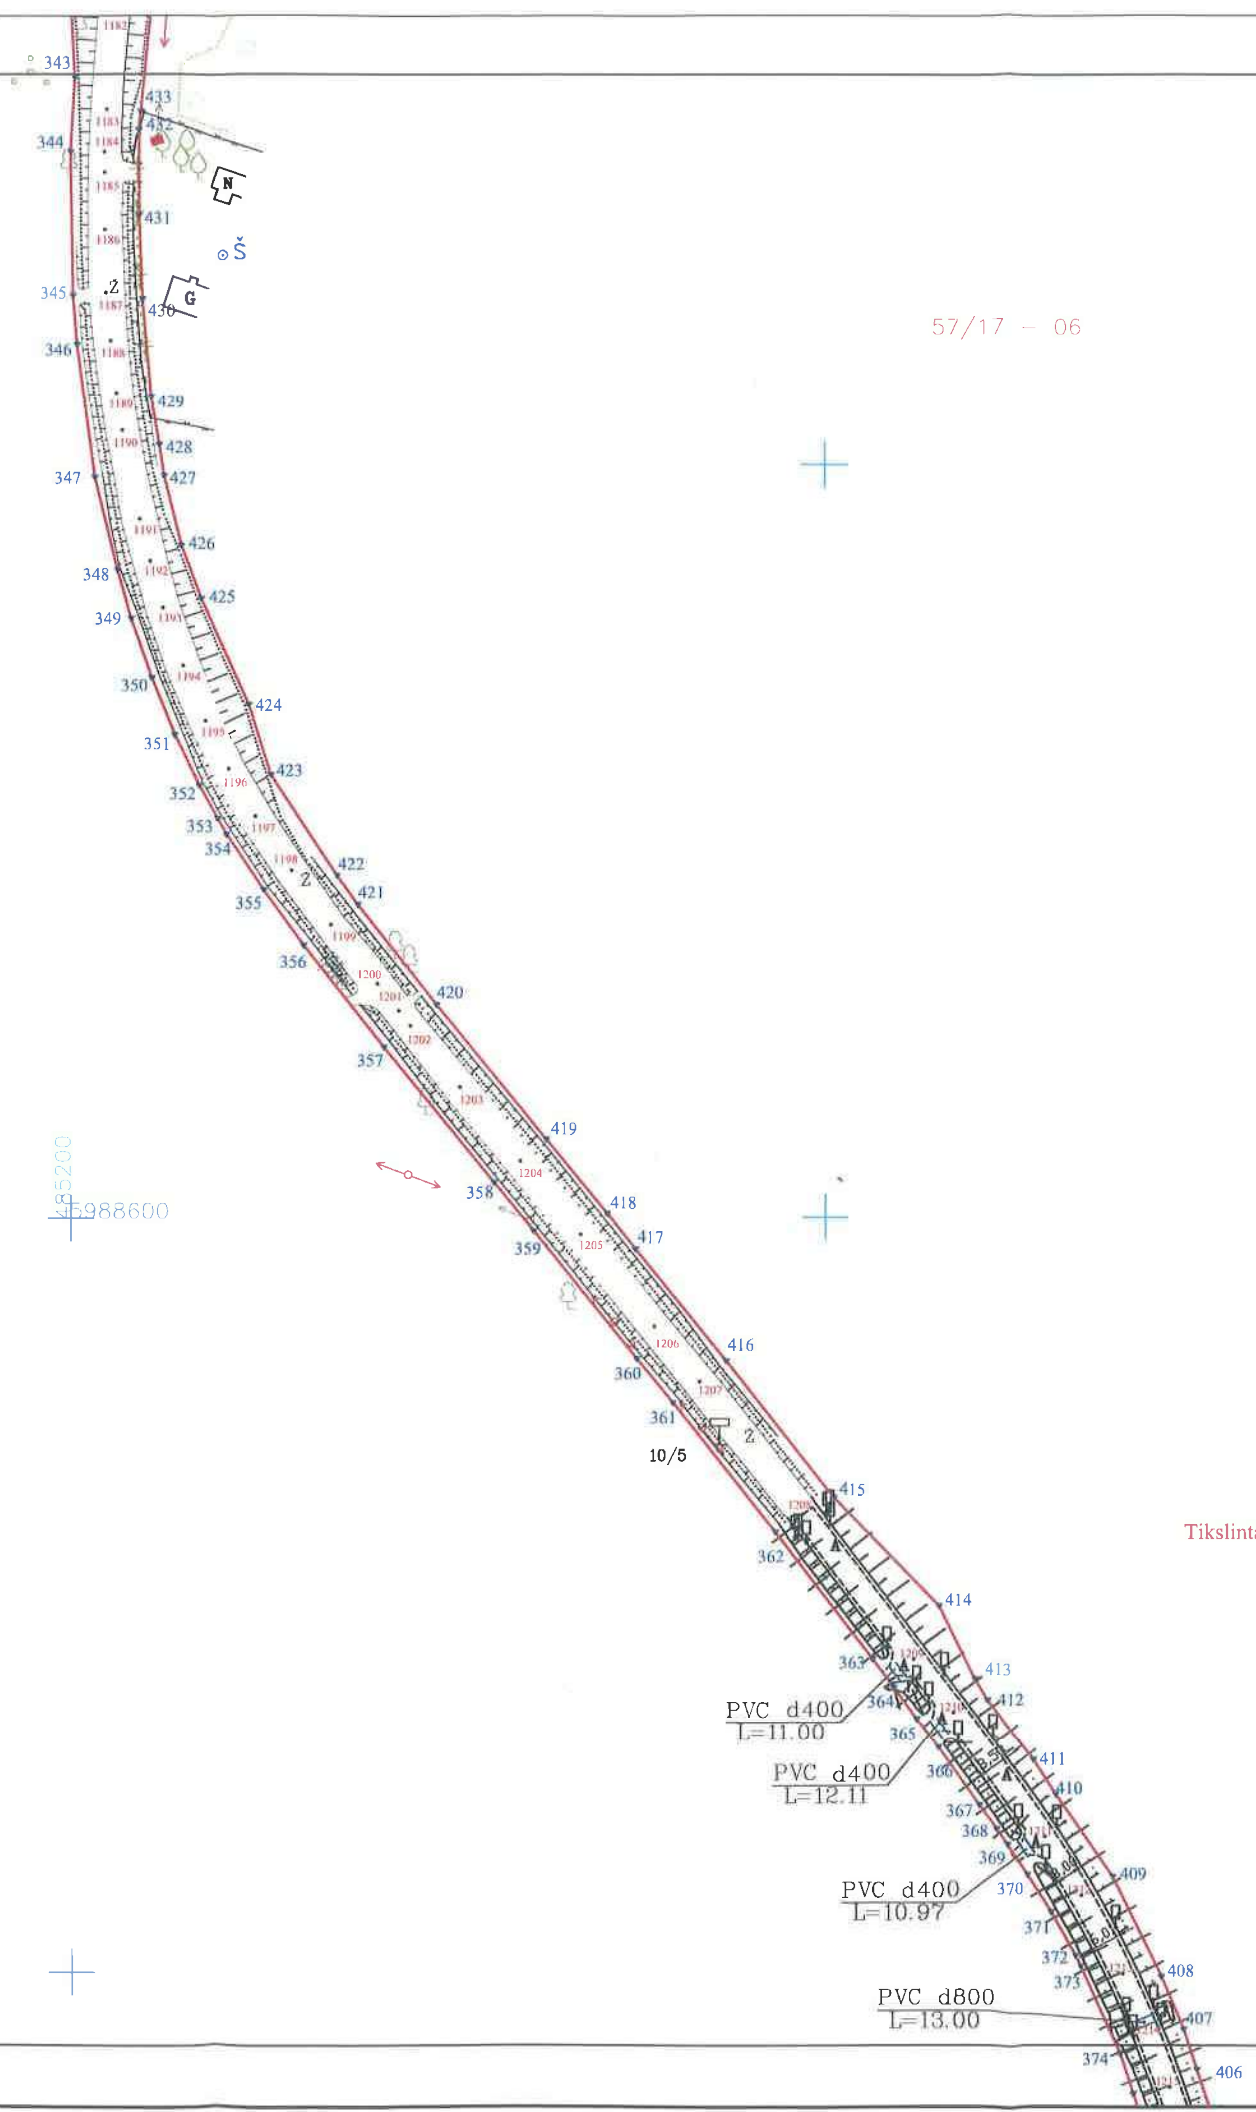

Tikslintas ruožas nuo 1208 taško (10,029 km) iki 1227 taško (10,454 km) pagal UAB Alkesta atliktą kontrolę nuotrauką 2020-05.

Kelias (gatvė)	Kelias Nr. 2517 Veisiejai – Viktorinas – Paliepis (0,011km–10,454km)
Kaimas(miestelis)	
Miestas (rajonas)	Lazdijų rajonas
Savivaldybė	Lazdijų r. sav.

 ALKESTA UŽDAROJI AKCINĖ BENDROVĖ			
Pareigos	Parašas	Vardas, pavardė	Data
Matininkas Kval. Nr. [redacted]	[redacted]	[redacted]	2020-05
Lapų skaičius	Lapo Nr.		
19	18		



KELIO PLANAS M1:2000

Kelias (gatvė)	Kelias Nr. 2517 Veisiejai – Viktorinas – Paliepis (0,011km–10,454km)
Kaimas (miestelis)	
Miestas (rajonas)	Lazdijų rajonas
Savivaldybė	Lazdijų r. sav.
Kelio ruožas	0,011 km. – 10,454 km.
Unikalus Nr.	4400–2230–0948

KOORDINACIŲ ŽINIARAŠTIS

Koordinacių sistema: LKS 94 Kelio ašis			
taško Nr.	atskaitos taško km	X	Y
1208	10,029	5988521,02	485394,07
1209	10,077	5988482,40	485423,36
1210	10,095	5988468,20	485433,84
1211	10,136	5988435,34	485458,08
1212	10,154	5988419,96	485467,61
1213	10,177	5988399,48	485478,65
1214	10,191	5988386,79	485484,30
1215	10,209	5988369,87	485491,16
1216	10,222	5988358,16	485495,08
1217	10,245	5988336,17	485502,46
1218	10,258	5988323,31	485505,82
1219	10,293	5988289,04	485513,80
1220	10,310	5988272,71	485516,63
1221	10,328	5988254,94	485519,15
1222	10,337	5988245,75	485520,17
1223	10,349	5988234,46	485520,66
1224	10,369	5988213,89	485522,26
1225	10,388	5988195,40	485522,93
1226	10,406	5988176,95	485522,99
1227	10,454	5988129,38	485523,50


Žiniaraštį sudarė: Matininkas
(vykdytojo pareigos)


(parašas)


(vardas ir pavardė)



KELIO PLANAS M 1:2000

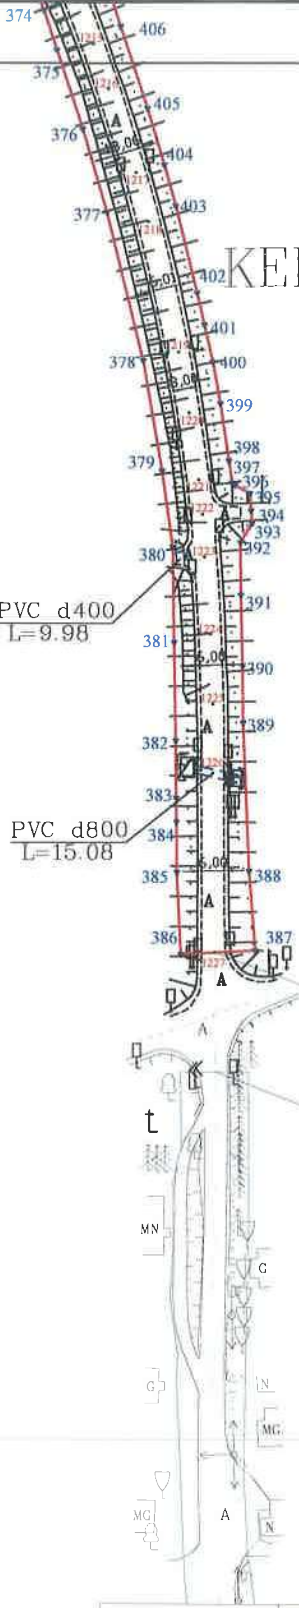

56/17 - 10
57/17 - 06
56/17 - 15
57/17 - 11

485200
5988200

485400
5988000

Kelias (gatvė)	Kelias Nr. 2517 Veisiejai – Viktorinas – Paliepis (0,011km–10,454km)
Kaimas(miestelis)	
Miestas (rajonas)	Lazdijų rajonas
Savivaldybė	Lazdijų r. sav.

ALKESTA UŽDAROJI AKCINĖ BENDROVĖ			
Pareigos	Parašas	Vardas, pavardė	Data
Matininkas Kval. Nr. _____		_____	2020-05
Lapų skaičius	Lapo Nr.		
19	19		



KELIO / GATVĖS IR JO SUDĖTINIŲ DALIŲ KADASTRO DUOMENYS

Adresas Lazdijų r. sav. Lazdijų r. sav. teritorija /
 Paskirtis Kelių
 Pavadinimas Kelias Nr. 2517 Veisiejai - Viktorinas - Paliepis
 Žymėjimas plane 796-1227
 Kadastro duomenų nustatymo data 2020-05-06
 Statybos būklė Unikalus numeris 4400-2230-0948

Statybos pradžios metai:	1955	Kelio Nr.:	2517
Statybos pabaigos metai:	2011	Kelio ruožas:	0,011km. - 10.454 km.
Rekonstravimo pradžios metai:		Ilgis: km	10,443
Rekonstravimo pabaigos metai:		Kelio reikšmė:	Valstybinės
Kap. remonto pradžios metai:	2020	Kelio kategorija:	V
Kap. remonto pabaigos metai:	2020	Statinio kategorija:	Ypatingasis
Papr. remonto pradžios metai:		Baigtumo procentas: %	100
Papr. remonto pabaigos metai:			

Kelias, kelio sudėtinės dalys	Mato vienetas	Kiekis
1	2	3
Kelio atkarpa	km	0,240
Kelio atkarpa	km	0,398
Kelio atkarpa	km	0,404
Kelio atkarpa	km	0,748
Kelio atkarpa	km	0,214
Kelio atkarpa	km	0,035
Kelio atkarpa	km	0,043
Kelio atkarpa	km	0,036
Kelio atkarpa	km	0,049
Kelio atkarpa	km	0,081
Kelio atkarpa	km	0,169
Kelio atkarpa	km	0,062
Kelio atkarpa	km	1,250
Kelio atkarpa	km	0,043
Kelio atkarpa	km	0,123
Kelio atkarpa	km	0,052
Kelio atkarpa	km	0,043
Kelio atkarpa	km	0,074
Kelio atkarpa	km	0,063
Kelio atkarpa	km	0,045
Kelio atkarpa	km	0,076



* 1 1 1 3 9 3 8 1 9 9 5

KELIO / GATVĖS IR JO SUDĖTINIŲ DALIŲ KADASTRO DUOMENYS

Adresas Lazdijų r. sav. Lazdijų r. sav. teritorija /
Paskirtis Kelių
Pavadinimas Kelias Nr. 2517 Veisiejai - Viktorinas - Paliepis
Žymėjimas plane 796-1227
Kadastro duomenų nustatymo data 2020-05-06
Statybos būklė **Unikalus numeris** 4400-2230-0948

Kelias, kelio sudėtinės dalys	Mato vienetas	Kiekis
1	2	3
Įvažiavimas, nuovaža	vnt.	96
Kelias	km	10,443
Kelio atitvaros, triukšmo sienutės	m	801
Pralaida	vnt.	36
Saugos salelės	kv. m	43



KELIO / GATVĖS IR JO SUDĖTINIŲ DALIŲ VERČIŲ NUSTATYMAS

Pavadinimas Kelias Nr. 2517 Veisiejai - Viktorinas - Paliepis

Kelio reikšmė Valstybinės

Kelio numeris 2517

Kadastro duomenų nustatymo data 2020-05-06

Vertės nustatymo data 2020-05-06

Kelio sudėtinės dalies pavadinimas	Atskaitos taškai	Kasmetinis vertės mažinimo koeficientas	Matavimo vienetas	Kiekis	Įkainojimo pagrindas	Vidutinė vieneto statybos vertė po indeksavimo, Eur	Atkurimo kaštai (statybinė vertė), Eur	Nusidėėjimas %	Atkuriamoji vertė, Eur	Vietovės pataisos koeficientas	Vidutinė rinkos vertė, Eur
1	2	3	4	5	6	7	8	9	10	11	12
Kelio atkarpa	796-811	5	km	0,24	NTK 2020 - 3.1.7	437920	105000	75	26300	1	26300
Kelio atkarpa	811-827	5	km	0,398	NTK 2020 - 3.1.7	437920	174000	75	43600	1	43600
Kelio atkarpa	827-843	5	km	0,404	NTK 2020 - 3.1.7	437920	177000	75	44200	1	44200
Kelio atkarpa	843-867	5	km	0,748	NTK 2020 - 3.1.7	437920	328000	45	180000	1	180000
Kelio atkarpa	867-875	5	km	0,214	NTK 2020 - 3.1.7	437920	93700	45	51500	1	51500

1
2
3



11113938205

1	2	3	4	5	6	7	8	9	10	11	12
Kelio atkarpā	875-877	5	km	0,035	NTK 2020 - 3.1.7	437920	15300	45	8430	1	8430
Kelio atkarpā	877-879	5	km	0,043	NTK 2020 - 3.1.7	437920	18800	45	10400	1	10400
Kelio atkarpā	879-882	5	km	0,036	NTK 2020 - 3.1.7	437920	15800	45	8670	1	8670
Kelio atkarpā	882-886	5	km	0,049	NTK 2020 - 3.1.7	437920	21500	45	11800	1	11800
Kelio atkarpā	886-888	5	km	0,081	NTK 2020 - 3.1.7	437920	35500	45	19500	1	19500
Kelio atkarpā	888-895	5	km	0,169	NTK 2020 - 3.1.7	437920	74000	45	40700	1	40700
Kelio atkarpā	895-900	5	km	0,062	NTK 2020 - 3.1.7	437920	27200	45	14900	1	14900
Kelio atkarpā	900-934	5	km	1,25	NTK 2020 - 3.1.7	437920	547000	45	301000	1	301000
Kelio atkarpā	934-941	5	km	0,043	NTK 2020 - 3.1.7	437920	18800	45	10400	1	10400
Kelio atkarpā	941-947	5	km	0,123	NTK 2020 - 3.1.7	437920	53900	45	29600	1	29600
Kelio atkarpā	947-948	5	km	0,052	NTK 2020 - 3.1.7	437920	22800	45	12500	1	12500
Kelio atkarpā	948-951	5	km	0,043	NTK 2020 - 3.1.7	437920	18800	45	10400	1	10400
Kelio atkarpā	951-958	5	km	0,074	NTK 2020 - 3.1.7	437920	32400	45	17800	1	17800
Kelio atkarpā	958-961	5	km	0,063	NTK 2020 - 3.1.7	437920	27600	45	15200	1	15200
Kelio atkarpā	961-965	5	km	0,045	NTK 2020 - 3.1.7	437920	19700	45	10800	1	10800
Kelio atkarpā	965-970	5	km	0,076	NTK 2020 - 3.1.7	437920	33300	45	18300	1	18300



1	2	3	4	5	6	7	8	9	10	11	12
Kelio atkarpas	970-973	5	km	0,065	NTK 2020 - 3.1.7	437920	28500	45	15700	1	15700
Kelio atkarpas	973-985	5	km	0,202	NTK 2020 - 3.1.7	437920	88500	45	48700	1	48700
Kelio atkarpas	985-989	5	km	0,014	NTK 2020 - 3.1.7	437920	6130	45	3370	1	3370
Kelio atkarpas	989-999	5	km	0,205	NTK 2020-3.1.7	437920	89800	45	49400	1	49400
Kelio atkarpas	999-1003	5	km	0,082	NTK 2020 - 3.1.7	437920	35900	45	19800	1	19800
Kelio atkarpas	1003-1036	5	km	1,158	NTK 2020-3.1.7	437920	507000	45	279000	1	279000
Kelio atkarpas	1036-1208	10	km	4,044	NTK 2020 - 3.1.7	165150	668000	75	167000	1	167000
Kelio atkarpas	1208-1227	5	km	0,425	NTK 2020-3.1.7	437920	186000	30	130000	1	130000
Viso							3470000		1599000		1599000

1
1
1



KELIO / GATVĖS VĄŽIUOJAMOSIOS DALIES IR ŽEMĖS SANKASOS KADASTRO DUOMENYS

Pavadinimas Kelias Nr. 2517 Veisiejai - Viktorinas - Paliepis
Kelio reikšmė Valstybinės
Kelio numeris 2517
Kadastro duomenų nustatymo data 2020-05-06

Kelio sudėtinės dalies pavadinimas	Ruožo su vienodais kelio dangos ir sankasos pločiais ir tipais pradžia				Ruožo su vienodais kelio dangos ir sankasos pločiais ir tipais pabaiga				Ruožo ilgis, km.	Eismo juostų skaičius	Kelio plotis, m	Kelio sankasos plotis, m	Kelio sankasos tipas	Kelio dangos plotis, m	Kelio dangos rūšis	Metai			
	atskaitos duomenys ašyje		koordinatės		atskaitos duomenys ašyje		koordinatės									Statybos	Rekonstravimo	Pradžios/Pabaigos	Paprasčio remonto
	taško Nr.	km	X	Y	taško Nr.	km	X	Y											
1	2	3	4	5	6	7	8	9	10	11	12	13	14	15	16	17	18	19	20
Kelio atkarpa	796	0,011	5995873,48	480382,69	811	0,251	5995643,04	480450,55	0,240	Dvi	8	6	Pylimas	6	Asfaltbetonis	1955			
Kelio atkarpa	811	0,251	5995643,04	480450,55	827	0,649	5995298,98	480649,75	0,398	Dvi	17	7	Pylimas	7	Asfaltbetonis	1955			
Kelio atkarpa	827	0,649	5995298,98	480649,75	843	1,053	5994958,19	480865,33	0,404	Dvi	18	14	Pylimas	6	Asfaltbetonis	1955			
Kelio atkarpa	843	1,053	5994958,19	480865,33	867	1,801	5994668,92	481525,91	0,748	Dvi	20	11	Pylimas	6	Asfaltbetonis	1955			
																2011			




1	2	3	4	5	6	7	8	9	10	11	12	13	14	15	16	17	18	19	20
Kelio atkarpa	867	1,801	5994668,92	481525,91	875	2,015	5994620,31	481734,27	0,214	Dvi	20	15	Pylimas	6	Asfaltbetonis	1955			
Kelio atkarpa	875	2,015	5994620,31	481734,27	877	2,05	5994609,40	481766,99	0,035	Dvi	20	15	Pylimas	6	Asfaltbetonis	1955			
Kelio atkarpa	877	2,05	5994609,40	481766,99	879	2,093	5994594,41	481807,29	0,043	Dvi	20	15	Pylimas	6	Asfaltbetonis	1955			
Kelio atkarpa	879	2,093	5994594,41	481807,29	882	2,129	5994581,81	481840,97	0,036	Dvi	20	15	Pylimas	6	Asfaltbetonis	1955			
Kelio atkarpa	882	2,129	5994581,81	481840,97	886	2,178	5994564,59	481887,06	0,049	Dvi	20	15	Pylimas	6	Asfaltbetonis	1955			
Kelio atkarpa	886	2,178	5994564,59	481887,06	888	2,259	5994536,32	481962,71	0,081	Dvi	18	13	Pylimas	6	Asfaltbetonis	1955			
Kelio atkarpa	888	2,259	5994536,32	481962,71	895	2,428	5994452,89	482109,07	0,169	Dvi	20	10	Pylimas	6	Asfaltbetonis	1955			
Kelio atkarpa	895	2,428	5994452,89	482109,07	900	2,49	5994410,60	482154,57	0,062	Dvi	20	10	Pylimas	6	Asfaltbetonis	1955			
Kelio atkarpa	900	2,49	5994410,60	482154,57	934	3,74	5993585,01	483091,40	1,250	Dvi	20	12	Pylimas	6	Asfaltbetonis	1955			
Kelio atkarpa	934	3,74	5993585,01	483091,40	941	3,783	5993550,11	483117,14	0,043	Dvi	20	12	Pylimas	6	Asfaltbetonis	1955			
Kelio atkarpa	941	3,783	5993550,11	483117,14	947	3,906	5993442,63	483175,44	0,123	Dvi	18	16	Pylimas	6	Asfaltbetonis	1955			
																2011			



1	2	3	4	5	6	7	8	9	10	11	12	13	14	15	16	17	18	19	20
Kelio atkarpa	947	3,906	5993442,63	483175,44	948	3,958	5993395,56	483199,14	0,052	Dvi	18	14	Pylimas	6	Asfaltbetonis	1955			
Kelio atkarpa	948	3,958	5993395,56	483199,14	951	4,001	5993357,97	483219,60	0,043	Dvi	20	14	Pylimas	6	Asfaltbetonis	2011			
Kelio atkarpa	951	4,001	5993357,97	483219,60	958	4,075	5993298,66	483263,74	0,074	Dvi	20	14	Pylimas	6	Asfaltbetonis	1955			
Kelio atkarpa	958	4,075	5993298,66	483263,74	961	4,138	5993253,68	483307,96	0,063	Dvi	20	14	Pylimas	6	Asfaltbetonis	2011			
Kelio atkarpa	961	4,138	5993253,68	483307,96	965	4,183	5993224,94	483342,20	0,045	Dvi	20	14	Pylimas	6	Asfaltbetonis	1955			
Kelio atkarpa	965	4,183	5993224,94	483342,20	970	4,259	5993181,26	483404,35	0,076	Dvi	19	16	Pylimas	6	Asfaltbetonis	2011			
Kelio atkarpa	970	4,259	5993181,26	483404,35	973	4,324	5993153,23	483463,05	0,065	Dvi	19	16	Pylimas	6	Asfaltbetonis	1955			
Kelio atkarpa	973	4,324	5993153,23	483463,05	985	4,526	5993138,93	483660,86	0,202	Dvi	18	16	Pylimas	6	Asfaltbetonis	2011			
Kelio atkarpa	985	4,526	5993138,93	483660,86	989	4,54	5993141,11	483674,62	0,014	Dvi	18	16	Pylimas	6	Asfaltbetonis	1955			
Kelio atkarpa	989	4,54	5993141,11	483674,62	999	4,745	5993092,95	483871,86	0,205	Dvi	18	14	Pylimas	6	Asfaltbetonis	2011			
Kelio atkarpa	999	4,745	5993092,95	483871,86	1003	4,827	5993059,24	483945,67	0,082	Dvi	18	14	Pylimas	6	Asfaltbetonis	1955			
																2011			



1	2	3	4	5	6	7	8	9	10	11	12	13	14	15	16	17	18	19	20
Kelio atkarpa	1003	4,827	5993059,24	483945,67	1036	5,985	5992362,37	484869,97	1,158	Dvi	18	14	Pylimas	6	Asfaltbetonis	1955			
Kelio atkarpa	1036	5,985	5992362,37	484869,97	1208	10,029	5988521,02	485394,07	4,044	Dvi	18	14	Pylimas	8	Žvyras	2011			
Kelio atkarpa	1208	10,029	5988521,02	485394,07	1227	10,454	5988129,38	485523,50	0,425	Dvi	18	8	Pylimas	6	Asfaltbetonis	1955		2020	
																1955		2020	

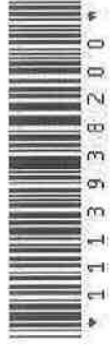

KELIO / GATVĖS SANKRYŽŲ, TILTŲ, VIADUKŲ, ESTAKADŲ, PRALAIĐŲ, AUTOBUSŲ SUSTOJIMO IR POILSIO AIKŠTELIŲ,
ŠVIESOFORŲ, KELIO ORO SĄLYGŲ STEBĖJIMO IR TRANSPORTO APSKAITOS ĮRENGINIŲ KADASTRO DUOMENYS

Pavadinimas Kelias Nr. 2517 Veisiejai - Viktorinas - Paliepis
Kelio reikšmė Valstybinės
Kelio numeris 2517
Kadastro duomenų nustatymo data 2020-05-06

Kelio sudėtinės dalies pavadinimas	Atskaitos duomenys ašyje		Centro koordinatės		Medžiaga/ Dangos rūšis	Mato vienetas	Kiekis	Kelio pusė	Kliūties pavadinimas	Metai			
	taško Nr.	km	X	Y						Pradžios/Pabaigos			
										Statybos	Rekonstravimo	Kapitalinio remonto	Paprasto remonto
1	2	3	4	5	6	7	8	9	10	11	12	13	14
Įvažiavimas, nuovaža	799	0,044	5995841,1	480390,79	Asfaltbetonis	vnt.	1	Dešinė					
	800	0,059	5995826,59	480394,86	Žvyras	vnt.	1	Kairė		1955			
Įvažiavimas, nuovaža	801	0,087	5995800,08	480402,75	Žvyras	vnt.	1	Dešinė					
										1955			



1	2	3	4	5	6	7	8	9	10	11	12	13	14
Įvažiavimas, nuovaža	803	0,097	5995790,06	480405,45	Žvyras	vnt.	1	Kairė					
										1955			
Įvažiavimas, nuovaža	805	0,13	5995758,87	480414,42	Žvyras	vnt.	1	Kairė					
										1955			
Įvažiavimas, nuovaža	807	0,21	5995682,77	480438	Asfaltbetonis	vnt.	1	Dešinė					
										1955			
Įvažiavimas, nuovaža	808	0,218	5995674,42	480440,51	Asfaltbetonis	vnt.	1	Kairė					
										1955			
Įvažiavimas, nuovaža	810	0,243	5995650,5	480448,12	Asfaltbetonis	vnt.	1	Kairė					
										1955			
Įvažiavimas, nuovaža	812	0,268	5995626,98	480456,51	Asfaltbetonis	vnt.	1	Dešinė					
										1955			
Įvažiavimas, nuovaža	813	0,283	5995614,09	480462,78	Žvyras	vnt.	1	Kairė					
										1955			
Įvažiavimas, nuovaža	816	0,36	5995545,3	480497,36	Žvyras	vnt.	1	Dešinė					
										1955			
Įvažiavimas, nuovaža	816	0,36	5995545,3	480497,36	Žvyras	vnt.	1	Kairė					
										1955			
Įvažiavimas, nuovaža	817	0,376	5995531,51	480505,01	Asfaltbetonis	vnt.	1	Kairė					
										1955			
Įvažiavimas, nuovaža	818	0,399	5995511,15	480516,25	Asfaltbetonis	vnt.	1	Dešinė					
										1955			



1	2	3	4	5	6	7	8	9	10	11	12	13	14
Įvažiavimas, nuovaža	820	0,44	5995475,98	480537,82	Asfaltbetonis	vnt.	1	Dešinė					
										1955			
Įvažiavimas, nuovaža	822	0,533	5995397,39	480587,32	Asfaltbetonis	vnt.	1	Dešinė					
										1955			
Įvažiavimas, nuovaža	826	0,637	5995309,32	480643,15	Žvyras	vnt.	1	Kairė					
										1955			
Įvažiavimas, nuovaža	827	0,649	5995298,98	480649,75	Asfaltbetonis	vnt.	1	Dešinė					
										1955			
Įvažiavimas, nuovaža	828	0,683	5995270,8	480667,73	Asfaltbetonis	vnt.	1	Dešinė					
										1955			
Įvažiavimas, nuovaža	829	0,717	5995241,99	480685,89	Asfaltbetonis	vnt.	1	Dešinė					
										1955			
Įvažiavimas, nuovaža	831	0,759	5995206,07	480708,5	Žvyras	vnt.	1	Dešinė					
										1955			
Įvažiavimas, nuovaža	832	0,774	5995194,02	480716,06	Žvyras	vnt.	1	Dešinė					
										1955			
Įvažiavimas, nuovaža	833	0,781	5995188,02	480719,82	Asfaltbetonis	vnt.	1	Dešinė					
										1955			
Įvažiavimas, nuovaža	834	0,799	5995172,87	480729,33	Asfaltbetonis	vnt.	1	Kairė					
										1955			
Įvažiavimas, nuovaža	835	0,814	5995160,07	480737,36	Asfaltbetonis	vnt.	1	Dešinė					
										1955			



1	2	3	4	5	6	7	8	9	10	11	12	13	14
Įvažiavimas, nuovaža	839	0,961	5995035,68	480815,5	Asfaltbetonis	vnt.	1	Dešinė					
										1955			
Įvažiavimas, nuovaža	841	0,979	5995020,42	480825,14	Asfaltbetonis	vnt.	1	Kairė					
										1955			
Įvažiavimas, nuovaža	842	1,02	5994986,11	480847,3	Asfaltbetonis	vnt.	1	Dešinė					
										1955			
Įvažiavimas, nuovaža	857	1,347	5994768,68	481083,16	Žvyras	vnt.	1	Kairė					
										1955			
Įvažiavimas, nuovaža	864	1,667	5994697,09	481394,56	Žvyras	vnt.	1	Dešinė					
										1955			
Įvažiavimas, nuovaža	870	1,899	5994648,07	481620,74	Žvyras	vnt.	1	Dešinė					
										1955			
Įvažiavimas, nuovaža	877	2,05	5994609,4	481766,99	Žvyras	vnt.	1	Kairė					
										1955			
Įvažiavimas, nuovaža	878	2,053	5994608,46	481769,63	Žvyras	vnt.	1	Dešinė					
										1955			
Įvažiavimas, nuovaža	881	2,119	5994585,32	481831,61	Žvyras	vnt.	1	Kairė					
										1955			
Įvažiavimas, nuovaža	883	2,149	5994574,67	481860,05	Žvyras	vnt.	1	Kairė					
										1955			
Įvažiavimas, nuovaža	885	2,167	5994568,52	481876,53	Žvyras	vnt.	1	Kairė					
										1955			



1	2	3	4	5	6	7	8	9	10	11	12	13	14
Įvažiavimas, nuovaža	890	2,298	5994521,92	481998,64	Žvyras	vnt.	1	Kairė					
										1955			
Įvažiavimas, nuovaža	901	2,536	5994379,48	482187,37	Žvyras	vnt.	1	Kairė					
										1955			
Įvažiavimas, nuovaža	903	2,59	5994341,67	482227,06	Žvyras	vnt.	1	Dešinė					
										1955			
Įvažiavimas, nuovaža	908	2,775	5994214,79	482360,79	Žvyras	vnt.	1	Dešinė					
										1955			
Įvažiavimas, nuovaža	910	2,879	5994143,73	482436,46	Žvyras	vnt.	1	Kairė					
										1955			
Įvažiavimas, nuovaža	913	2,981	5994073,96	482511,22	Žvyras	vnt.	1	Kairė					
										1955			
Įvažiavimas, nuovaža	915	3,086	5994003,28	482588,91	Žvyras	vnt.	1	Dešinė					
										1955			
Įvažiavimas, nuovaža	918	3,182	5993941,66	482662,23	Žvyras	vnt.	1	Kairė					
										1955			
Įvažiavimas, nuovaža	922	3,399	5993803,88	482829,77	Žvyras	vnt.	1	Dešinė					
										1955			
Įvažiavimas, nuovaža	924	3,427	5993786,1	482851,38	Žvyras	vnt.	1	Kairė					
										1955			
Įvažiavimas, nuovaža	928	3,571	5993694,47	482962,56	Žvyras	vnt.	1	Kairė					
										1955			



1	2	3	4	5	6	7	8	9	10	11	12	13	14
Įvažiavimas, nuovaža	930	3,644	5993648,05	483018,81	Žvyras	vnt.	1	Kairė					
										1955			
Įvažiavimas, nuovaža	942	3,79	5993544,31	483120,89	Žvyras	vnt.	1	Kairė					
										1955			
Įvažiavimas, nuovaža	952	4,008	5993352,36	483222,91	Žvyras	vnt.	1	Dešinė					
										1955			
Įvažiavimas, nuovaža	969	4,247	5993187,71	483393,94	Žvyras	vnt.	1	Dešinė					
										1955			
Įvažiavimas, nuovaža	982	4,472	5993130,29	483607,09	Asfaltbetonis	vnt.	1	Dešinė					
										1955			
Įvažiavimas, nuovaža	988	4,537	5993140,76	483671,49	Asfaltbetonis	vnt.	1	Kairė					
										1955			
Įvažiavimas, nuovaža	1000	4,788	5993076,59	483910,97	Asfaltbetonis	vnt.	1	Kairė					
										1955			
Įvažiavimas, nuovaža	1009	4,996	5992967,32	484087,5	Žvyras	vnt.	1	Dešinė					
										1955			
Įvažiavimas, nuovaža	1011	5,012	5992957,43	484100,02	Žvyras	vnt.	1	Kairė					
										1955			
Įvažiavimas, nuovaža	1015	5,212	5992830,41	484254,43	Žvyras	vnt.	1	Kairė					
										1955			
Įvažiavimas, nuovaža	1016	5,215	5992828,4	484256,87	Žvyras	vnt.	1	Dešinė					
										1955			



1	2	3	4	5	6	7	8	9	10	11	12	13	14
Įvažiavimas, nuovaža	1042	6,14	5992262,25	484986,59	Žvyras	vnt.	1	Kairė					
Įvažiavimas, nuovaža	1055	6,387	5992023,86	485043,37	Žvyras	vnt.	1	Kairė		1955			
Įvažiavimas, nuovaža	1060	6,536	5991877,2	485069,3	Žvyras	vnt.	1	Kairė		1955			
Įvažiavimas, nuovaža	1067	6,721	5991694,18	485100,83	Žvyras	vnt.	1	Dešinė		1955			
Įvažiavimas, nuovaža	1068	6,727	5991688,72	485101,81	Žvyras	vnt.	1	Kairė		1955			
Įvažiavimas, nuovaža	1072	6,826	5991591,16	485118,55	Žvyras	vnt.	1	Dešinė		1955			
Įvažiavimas, nuovaža	1073	6,837	5991580,34	485120,36	Žvyras	vnt.	1	Kairė		1955			
Įvažiavimas, nuovaža	1075	6,888	5991529,99	485128,72	Žvyras	vnt.	1	Kairė		1955			
Įvažiavimas, nuovaža	1080	7,042	5991378,4	485154,55	Žvyras	vnt.	1	Dešinė		1955			
Įvažiavimas, nuovaža	1083	7,134	5991287,77	485170,74	Žvyras	vnt.	1	Kairė		1955			
Įvažiavimas, nuovaža	1086	7,226	5991196,7	485185,97	Žvyras	vnt.	1	Dešinė		1955			



* 1 1 1 3 9 3 8 2 0 1 *


1	2	3	4	5	6	7	8	9	10	11	12	13	14
Įvažiavimas, nuovaža	1089	7,289	5991134,72	485196,82	Žvyras	vnt.	1	Kairė					
										1955			
Įvažiavimas, nuovaža	1090	7,311	5991113,41	485200,75	Žvyras	vnt.	1	Kairė					
										1955			
Įvažiavimas, nuovaža	1092	7,374	5991051,25	485212,05	Žvyras	vnt.	1	Kairė					
										1955			
Įvažiavimas, nuovaža	1107	7,688	5990740,8	485232,82	Žvyras	vnt.	1	Kairė					
										1955			
Įvažiavimas, nuovaža	1109	7,713	5990716,82	485224,86	Žvyras	vnt.	1	Dešinė					
										1955			
Įvažiavimas, nuovaža	1137	8,591	5989890,36	485235,7	Žvyras	vnt.	1	Kairė					
										1955			
Įvažiavimas, nuovaža	1141	8,706	5989780,8	485270,94	Žvyras	vnt.	1	Kairė					
										1955			
Įvažiavimas, nuovaža	1144	8,764	5989723,58	485283,88	Žvyras	vnt.	1	Kairė					
										1955			
Įvažiavimas, nuovaža	1153	9,009	5989479,78	485281,85	Žvyras	vnt.	1	Kairė					
										1955			
Įvažiavimas, nuovaža	1155	9,036	5989453,4	485278,74	Žvyras	vnt.	1	Dešinė					
										1955			
Įvažiavimas, nuovaža	1162	9,261	5989230,32	485250,53	Žvyras	vnt.	1	Dešinė					
										1955			



1	2	3	4	5	6	7	8	9	10	11	12	13	14
Įvažiavimas, nuovaža	1165	9,317	5989174,18	485243,29	Žvyras	vnt.	1	Dešinė					
										1955			
Įvažiavimas, nuovaža	1168	9,344	5989147,76	485240,09	Žvyras	vnt.	1	Kairė					
										1955			
Įvažiavimas, nuovaža	1172	9,403	5989089,59	485233,18	Žvyras	vnt.	1	Kairė					
										1955			
Įvažiavimas, nuovaža	1174	9,435	5989056,97	485228,95	Žvyras	vnt.	1	Kairė					
										1955			
Įvažiavimas, nuovaža	1175	9,439	5989053,31	485228,48	Žvyras	vnt.	1	Dešinė					
										1955			
Įvažiavimas, nuovaža	1177	9,484	5989009,18	485222,68	Žvyras	vnt.	1	Dešinė					
										1955			
Įvažiavimas, nuovaža	1179	9,529	5988964,04	485216,95	Žvyras	vnt.	1	Kairė					
										1955			
Įvažiavimas, nuovaža	1185	9,616	5988877,1	485209,27	Žvyras	vnt.	1	Kairė					
										1955			
Įvažiavimas, nuovaža	1187	9,648	5988845,34	485209,81	Žvyras	vnt.	1	Dešinė					
										1955			
Įvažiavimas, nuovaža	1200	9,849	5988662,04	485281,34	Žvyras	vnt.	1	Dešinė					
										1955			
Įvažiavimas, nuovaža	1201	9,858	5988654,86	485286,98	Žvyras	vnt.	1	Kairė					
										1955			



1	2	3	4	5	6	7	8	9	10	11	12	13	14
Įvažiavimas, nuovaža	1209	10,077	5988482,4	485423,36	Asfaltbetonis	vnt.	1	Dešinė					
										1955		2020	
Įvažiavimas, nuovaža	1210	10,095	5988468,2	485433,84	Asfaltbetonis	vnt.	1	Dešinė					
										1955		2020	
Įvažiavimas, nuovaža	1211	10,095	5988468,2	485433,84	Asfaltbetonis	vnt.	1	Dešinė					
										1955		2020	
Įvažiavimas, nuovaža	1222	10,337	5988245,75	485520,17	Asfaltbetonis	vnt.	1	Kairė					
										1955		2020	
Įvažiavimas, nuovaža	1223	10,349	5988234,46	485520,66	Asfaltbetonis	vnt.	1	Dešinė				2020	
										1955			
Pralaida	864	1,667	5994697,09	481394,56	Polivinilchlorid as	vnt.	1	Dešinė					
										1955			
Pralaida	877	2,05	5994609,4	481766,99	Polivinilchlorid as	vnt.	1	Kairė					
										1955			
Pralaida	878	2,053	5994608,46	481769,63	Polivinilchlorid as	vnt.	1	Dešinė					
										1955			
Pralaida	881	2,119	5994585,32	481831,61	Polivinilchlorid as	vnt.	1	Kairė					
										1955			
Pralaida	883	2,149	5994574,67	481860,05	Polivinilchlorid as	vnt.	1	Kairė					
										1955			
Pralaida	885	2,167	5994568,52	481876,53	Polivinilchlorid as	vnt.	1	Kairė					
										1955			

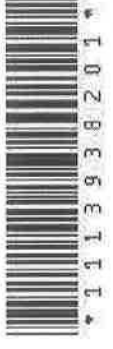

1	2	3	4	5	6	7	8	9	10	11	12	13	14
Pralaida	898	2,466	5994427,25	482136,95	Gelžbetonis	vnt.	1	Centras					
Pralaida	908	2,775	5994214,79	482360,79	Plastikas	vnt.	1	Dešinė		1955			
Pralaida	910	2,879	5994143,73	482436,46	Plastikas	vnt.	1	Kairė		1955			
Pralaida	913	2,981	5994073,96	482511,22	Plastikas	vnt.	1	Kairė		1955			
Pralaida	918	3,182	5993941,66	482662,23	Plastikas	vnt.	1	Kairė		1955			
Pralaida	922	3,399	5993803,88	482829,77	Plastikas	vnt.	1	Dešinė		1955			
Pralaida	924	3,427	5993786,1	482851,38	Plastikas	vnt.	1	Kairė		1955			
Pralaida	926	3,501	5993738,61	482909,05	Gelžbetonis	vnt.	1	Centras		1955			
Pralaida	928	3,571	5993694,47	482962,56	Plastikas	vnt.	1	Kairė		1955			
Pralaida	930	3,644	5993648,05	483018,81	Plastikas	vnt.	1	Kairė		1955			
Pralaida	937	3,755	5993573,01	483101,27	Gelžbetonis	vnt.	1	Centras		1955			



1113938201

1	2	3	4	5	6	7	8	9	10	11	12	13	14
Pralaida	963	4,164	5993236,97	483327,47	Gelžbetonis	vnt.	1	Centras					
Pralaida	969	4,247	5993187,71	483393,94	Plastikas	vnt.	1	Dešinė		1955			
Pralaida	984	4,524	5993138,64	483659,18	Gelžbetonis	vnt.	1	Centras		1955			
Pralaida	988	4,537	5993141,11	483674,62	Plastikas	vnt.	1	Kairė					
Pralaida	1000	4,788	5993076,59	483910,97	Plastikas	vnt.	1	Kairė		1955			
Pralaida	1032	5,804	5992467,25	484721,52	Gelžbetonis	vnt.	1	Centras		1955			
Pralaida	1052	6,324	5992085,84	485032,83	Gelžbetonis	vnt.	1	Centras					
Pralaida	1073	6,837	5991580,34	485120,36	Plastikas	vnt.	1	Kairė		1955			
Pralaida	1075	6,888	5991529,99	485128,72	Plastikas	vnt.	1	Kairė					
Pralaida	1077	6,934	5991484,88	485136,19	Gelžbetonis	vnt.	1	Centras		1955			
Pralaida	1080	7,042	5991378,4	485154,55	Plastikas	vnt.	1	Dešinė					
										1955			



1	2	3	4	5	6	7	8	9	10	11	12	13	14
Pralaida	1086	7,226	5991196,7	485185,97	Plastikas	vnt.	1	Dešinė		1955			
Pralaida	1095	7,447	5990978,89	485224,58	Gelžbetonis	vnt.	1	Centras					
Pralaida	1209	10,029	5988521,02	485394,07	Polivinilchlorid as	vnt.	1	Dešinė		1955			
Pralaida	1210	10,095	5988468,2	485433,84	Polivinilchlorid as	vnt.	1	Dešinė		2020			
Pralaida	1211	10,136	5988435,34	485458,08	Polivinilchlorid as	vnt.	1	Dešinė		2020			
Pralaida	1214	10,191	5988386,79	485484,3	Polivinilchlorid as	vnt.	1	Centras		2020			
Pralaida	1223	10,349	5988234,46	485520,66	Polivinilchlorid as	vnt.	1	Dešinė		2020			
Pralaida	1226	10,406	5988176,95	485522,99	Polivinilchlorid as	vnt.	1	Centras		2020			
Autobusų stotelė	1061	6,55	5991863,05	485071,77	Žvyras			Dešinė					
Autobusų stotelė	1163	9,282	5989208,86	485247,76	Žvyras			Dešinė		1955			
										1955			



KELIO / GATVĖS ATITVARŲ, TRIUKŠMO SIENUČIŲ, ŽELDYNŲ, PĖSČIŲŲ IR DVIRAČIŲ TAKŲ, ELEKTROS APŠVIETIMO TINKLO KADASTRO DUOMENYS

Pavadinimas Kelias Nr. 2517 Veisiejai - Viktorinas - Paliepis
Kelio reikšmė Valstybinės
Kelio numeris 2517
Kadastro duomenų nustatymo data 2020-05-06

Kelio sudėtinės dalies pavadinimas	Ruožo su vienodais kelio dangos ir sankasos pločiais ir tipais pradžia				Ruožo su vienodais kelio dangos ir sankasos pločiais ir tipais pabaiga				Medžiaga/ Dangos rūšis	Mato vienetas	Kiekis	Kelio pusė (kairė, dešinė)	Elektrros apšvietimo tinklo tipas	Laidininko skerspjūvis	Metai			
	atskaitos duomeny		koordinatės		atskaitos duomeny		koordinatės								Statybos	Rekonstravim0	Pradžios/Pabaigos	Paprassto remonto
	taško Nr.	km	X	Y	taško Nr.	km	X	Y										
1	2	3	4	5	6	7	8	9	10	11	12	13	14	15	16	17	18	19
Saugos saules	1164	9,315	5989176,48	485243,59	1166	9,319	5989172,19	485243,03	Gruntas	kv. m	4	Dešinė						
Saugos saules	1171	9,402	5989090,26	485233,27	1173	9,404	5989088,59	485233,05	Gruntas	kv. m	2	Kairė			1955			
Saugos saules	1228	10,332	5988250,88	485519,43	1230	10,341	5988241,98	485520,69	Gruntas	kv. m	37	Kairė			1955			



1	2	3	4	5	6	7	8	9	10	11	12	13	14	15	16	17	18	19
Kelio atitvaras, triukšmo sienutės	865	1,702	5994689,82	481428,69	867	1,801	5994668,92	481525,91	Metalas	m	99	Dešinė			1955			
Kelio atitvaras, triukšmo sienutės	875	2,015	5994620,31	481734,27	877	2,05	5994609,4	481766,99	Metalas	m	35	Dešinė						
Kelio atitvaras, triukšmo sienutės	879	2,093	5994594,41	481807,29	882	2,129	5994581,81	481840,97	Metalas	m	36	Dešinė			1955			
Kelio atitvaras, triukšmo sienutės	886	2,178	5994564,59	481887,06	888	2,259	5994536,32	481962,71	Metalas	m	81	Dešinė			1955			
Kelio atitvaras, triukšmo sienutės	895	2,428	5994452,89	482109,07	899	2,49	5994410,89	482154,26	Metalas	m	62	Kairė			1955			
Kelio atitvaras, triukšmo sienutės	897	2,452	5994437,07	482126,55	900	2,49	5994410,6	482154,57	Metalas	m	38	Dešinė			1955			
Kelio atitvaras, triukšmo sienutės	934	3,74	5993585,01	483091,4	941	3,783	5993550,11	483117,14	Metalas	m	43	Kairė			1955			
Kelio atitvaras, triukšmo sienutės	935	3,741	5993584,23	483092,06	939	3,77	5993561,43	483109,58	Metalas	m	29	Dešinė						
Kelio atitvaras, triukšmo sienutės	947	3,906	5993442,63	483175,44	948	3,958	5993395,56	483199,14	Metalas	m	52	Kairė			1955			
Kelio atitvaras, triukšmo sienutės	951	4,001	5993357,97	483219,6	956	4,055	5993314,41	483250,67	Metalas	m	54	Kairė						
Kelio atitvaras, triukšmo sienutės	954	4,015	5993346,17	483226,83	958	4,075	5993298,66	483263,74	Metalas	m	60	Dešinė			1955			



1	2	3	4	5	6	7	8	9	10	11	12	13	14	15	16	17	18	19
Kelio atitvaras, triukšmo sienutės	961	4,138	5993253,68	483307,96	965	4,183	5993224,94	483342,2	Metalas	m	45	Dešinė						
Kelio atitvaras, triukšmo sienutės	970	4,259	5993181,26	483404,35	973	4,324	5993153,23	483463,05	Metalas	m	65	Kairė			1955			
Kelio atitvaras, triukšmo sienutės	985	4,526	5993138,93	483660,86	987	4,535	5993140,76	483671,49	Metalas	m	9	Kairė			1955			
Kelio atitvaras, triukšmo sienutės	986	4,529	5993139,41	483663,66	989	4,54	5993141,58	483678,81	Metalas	m	11	Dešinė						
Kelio atitvaras, triukšmo sienutės	999	4,745	5993092,95	483871,86	1003	4,827	5993059,24	483945,67	Metalas	m	82	Dešinė			1955			

